


生活幹線道路網整備計画図

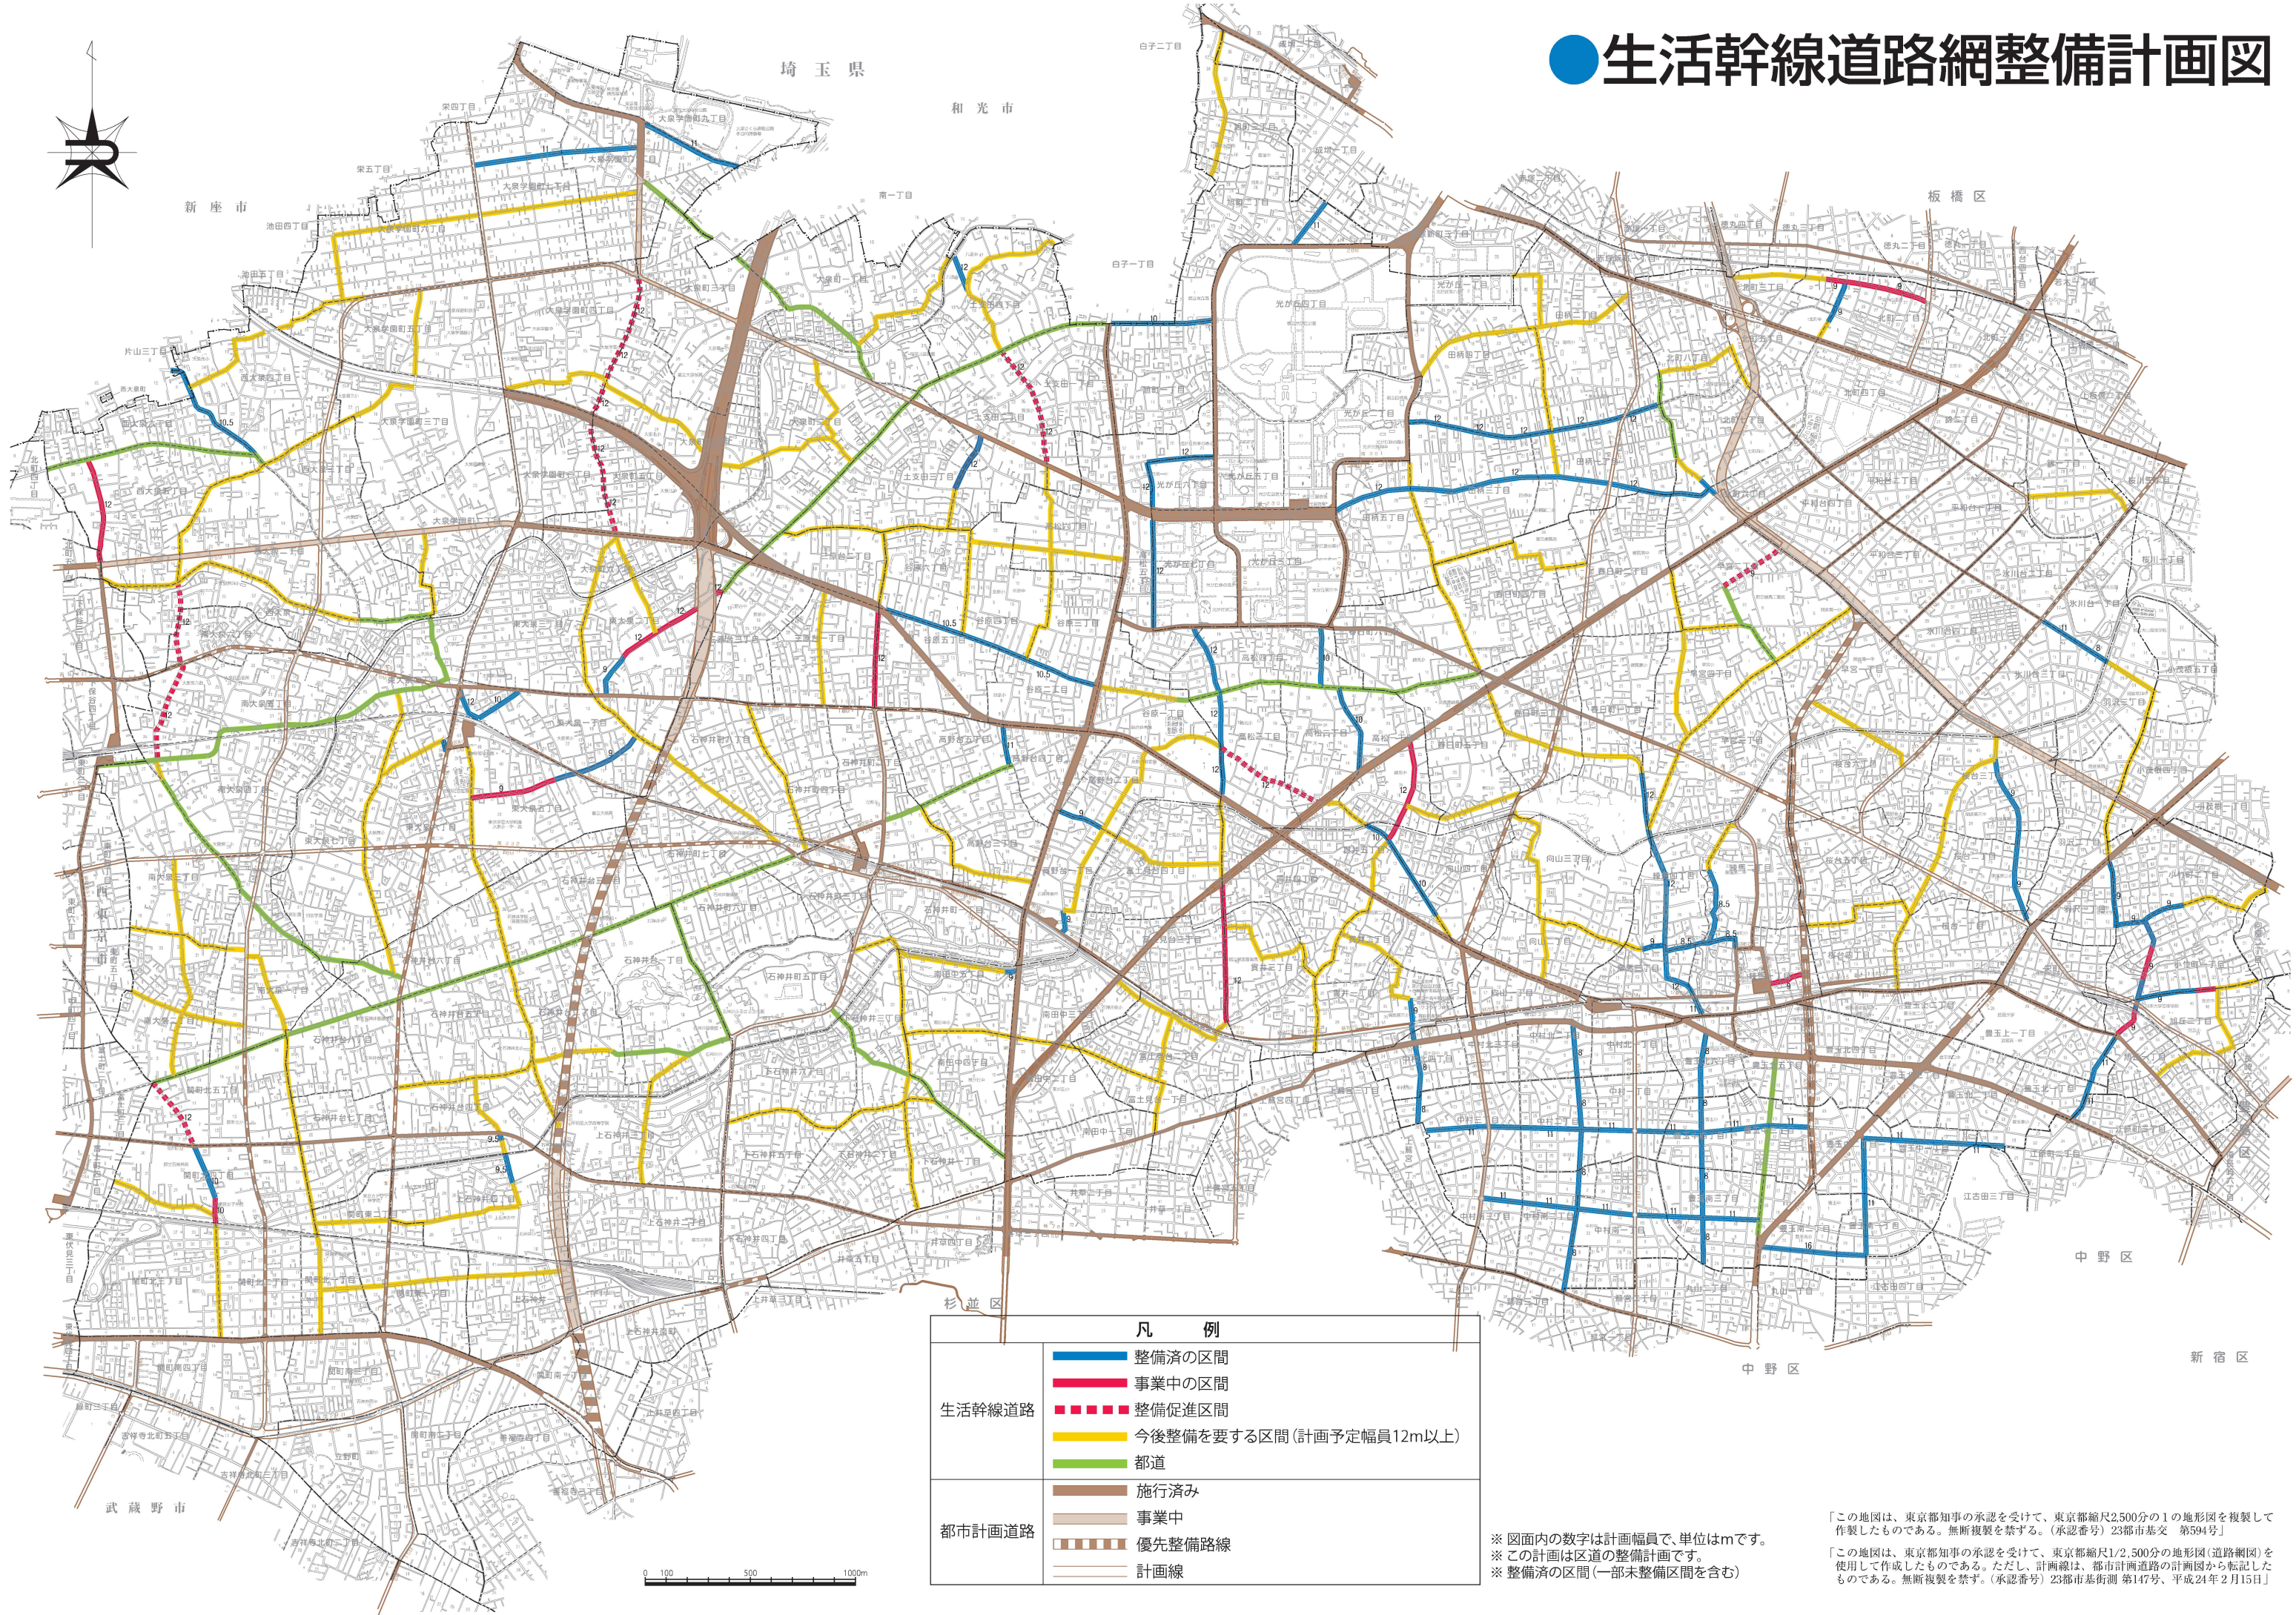

凡 例	
生活幹線道路	— 整備済の区間
	— 事業中の区間
	- - - 整備促進区間
	— 今後整備を要する区間(計画予定幅員12m以上)
都市計画道路	— 都道
	— 施行済み
	— 事業中
	- - - 優先整備路線
	— 計画線

※ 図面内の数字は計画幅員で、単位はmです。
 ※ この計画は区道の整備計画です。
 ※ 整備済の区間(一部未整備区間を含む)

「この地図は、東京都知事の承認を受けて、東京都縮尺2,500分の1の地形図を複製して作製したものである。無断複製を禁ずる。(承認番号) 23都市基交 第594号」

「この地図は、東京都知事の承認を受けて、東京都縮尺1/2,500分の1の地形図(道路網図)を使用して作成したものである。ただし、計画線は、都市計画道路の計画図から転記したものである。無断複製を禁ず。(承認番号) 23都市基街測 第147号、平成24年2月15日」