


東京都市計画地区計画 江古田北部地区地区計画 計画図 2

[練馬区決定]

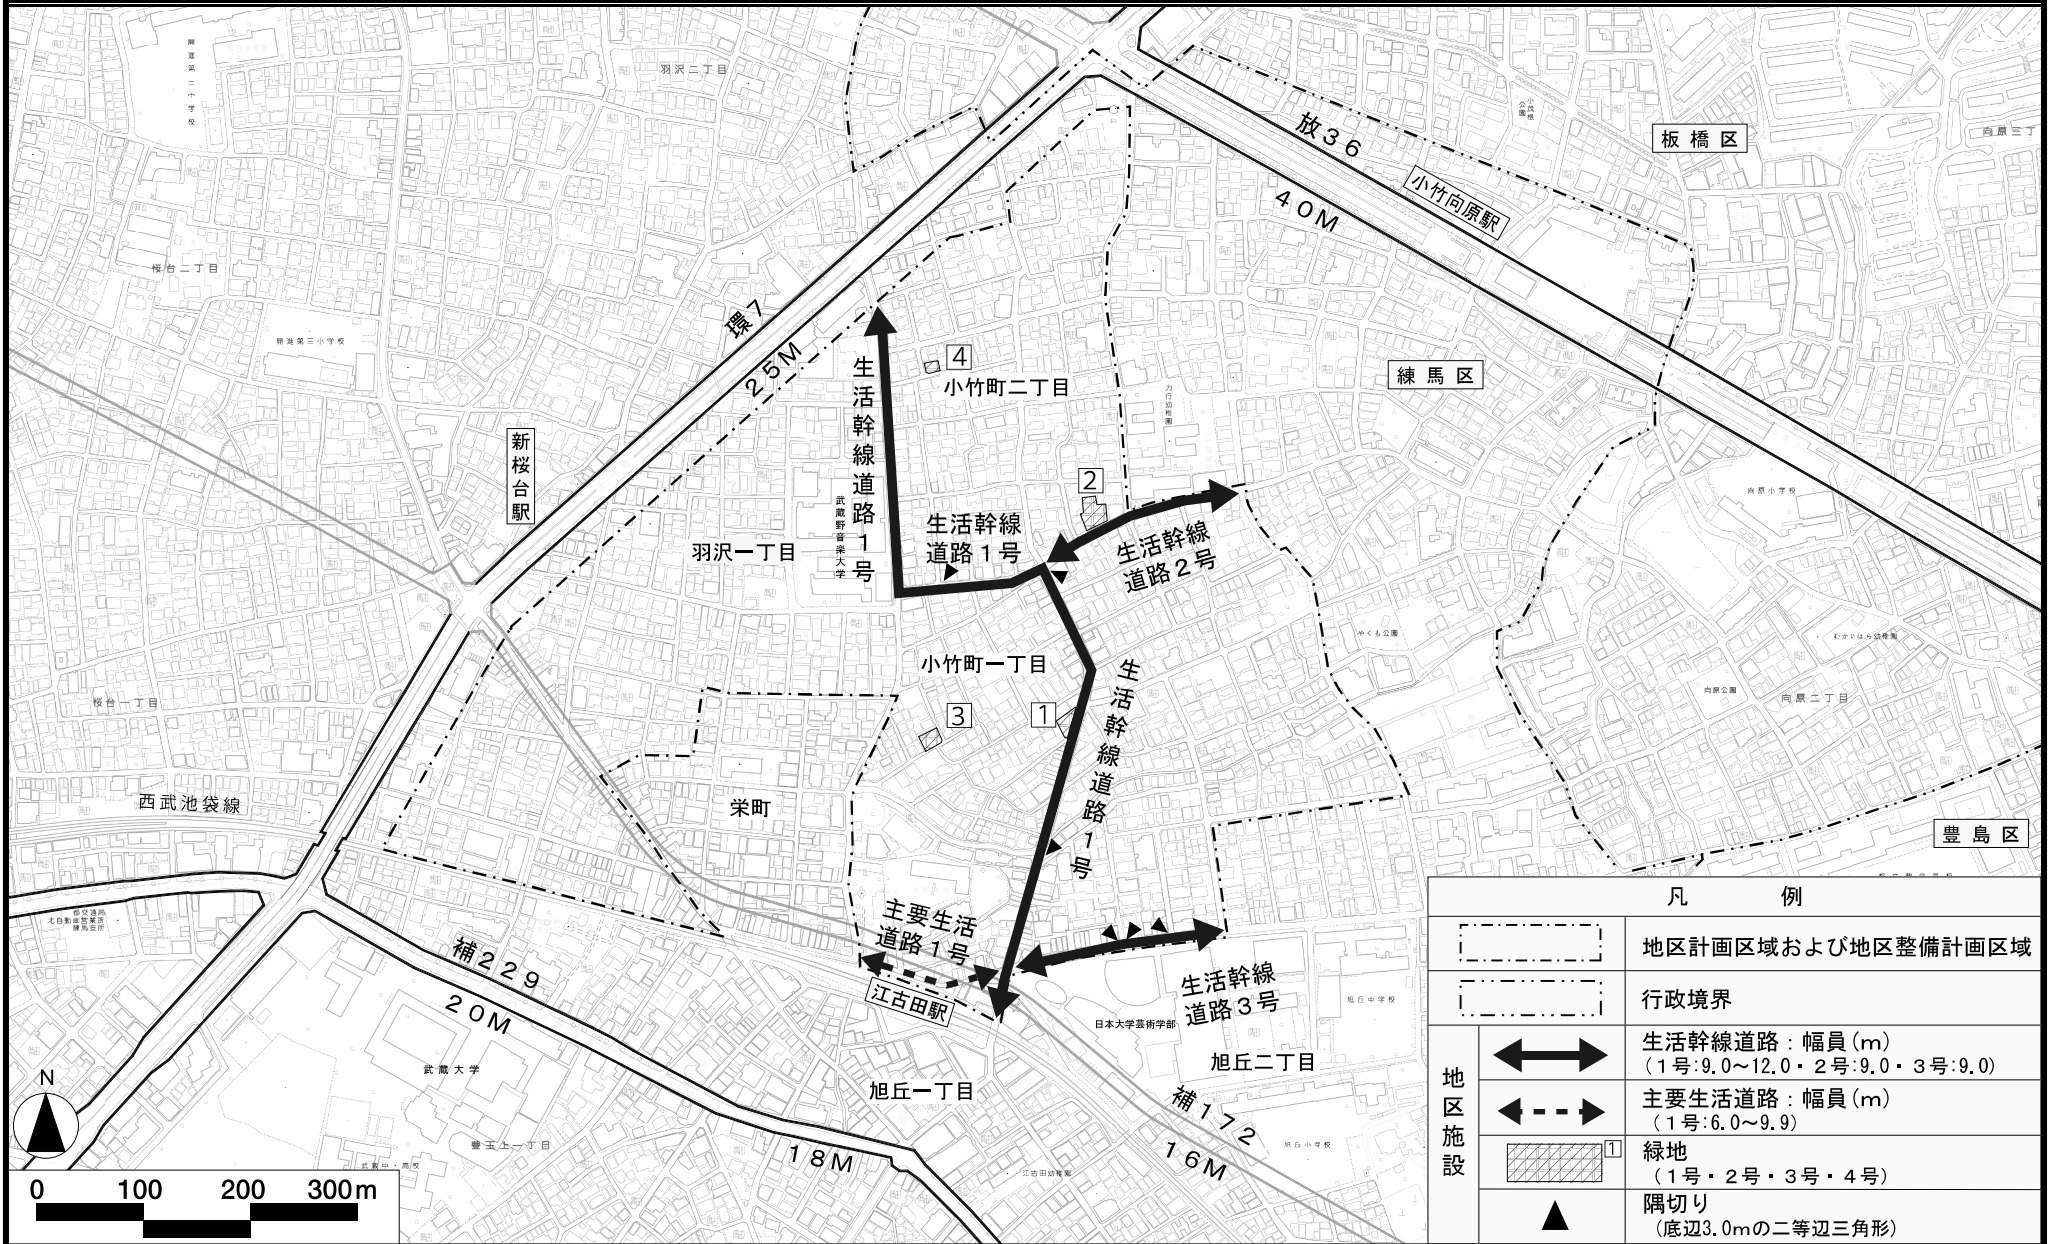


凡 例	
	地区計画区域および地区整備計画区域
	行政境界
地区施設	生活幹線道路：幅員(m) (1号:9.0~12.0・2号:9.0・3号:9.0)
	主要生活道路：幅員(m) (1号:6.0~9.9)
	緑地 (1号・2号・3号・4号)
	隅切り (底辺3.0mの二等辺三角形)

この地図は、東京都知事の承認を受けて、東京都縮尺2,500分の1の地形図および道路網図を利用して作成したものである。ただし、計画線は、都市計画道路の計画図から転記したものである。無断複製を禁ず。(承認番号) 29都市基交著第15号 29都市基交測第9号 平成29年4月1日・29都市基街都第43号 平成29年5月26日

東京都市計画地区計画 江古田北部地区地区計画 計画図 3

[練馬区決定]

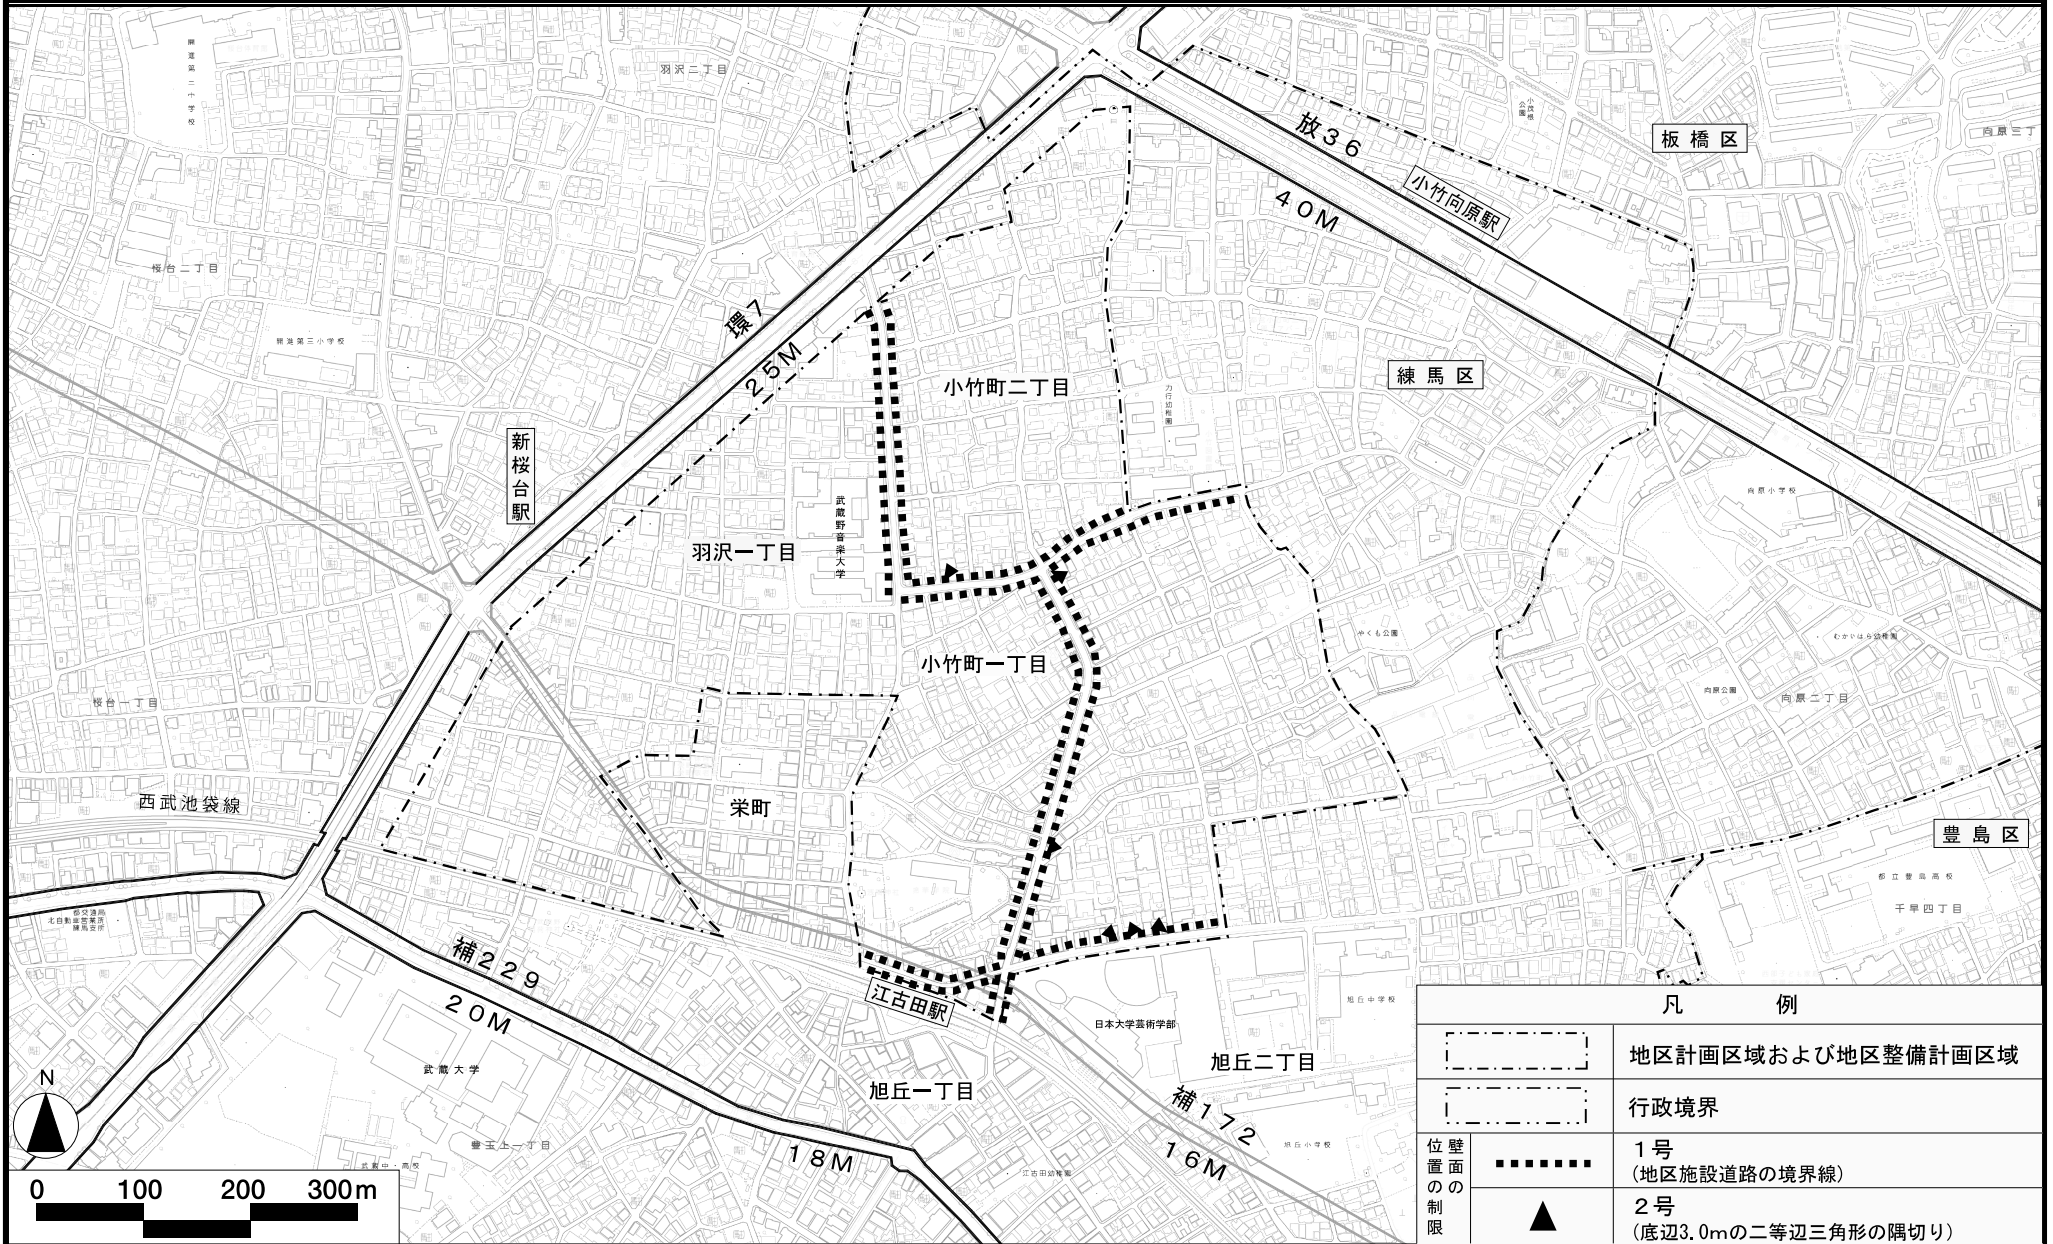

この地図は、東京都知事の承認を受けて、東京都縮尺2,500分の1の地形図および道路網図を利用して作成したものである。ただし、計画線は、都市計画道路の計画図から転記したものである。無断複製を禁ず。(承認番号) 29都市基交著第15号 29都市基交測第9号 平成29年4月1日・29都市基街都第43号 平成29年5月26日