



# 東京都市計画事業上石神井四丁目北地区第Ⅰ期沿道整備街路事業 設計図

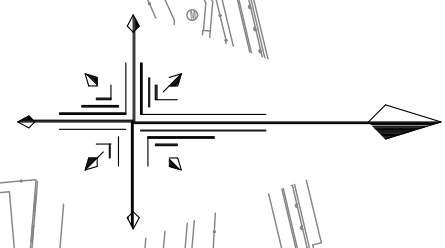

縮尺 1 : 500

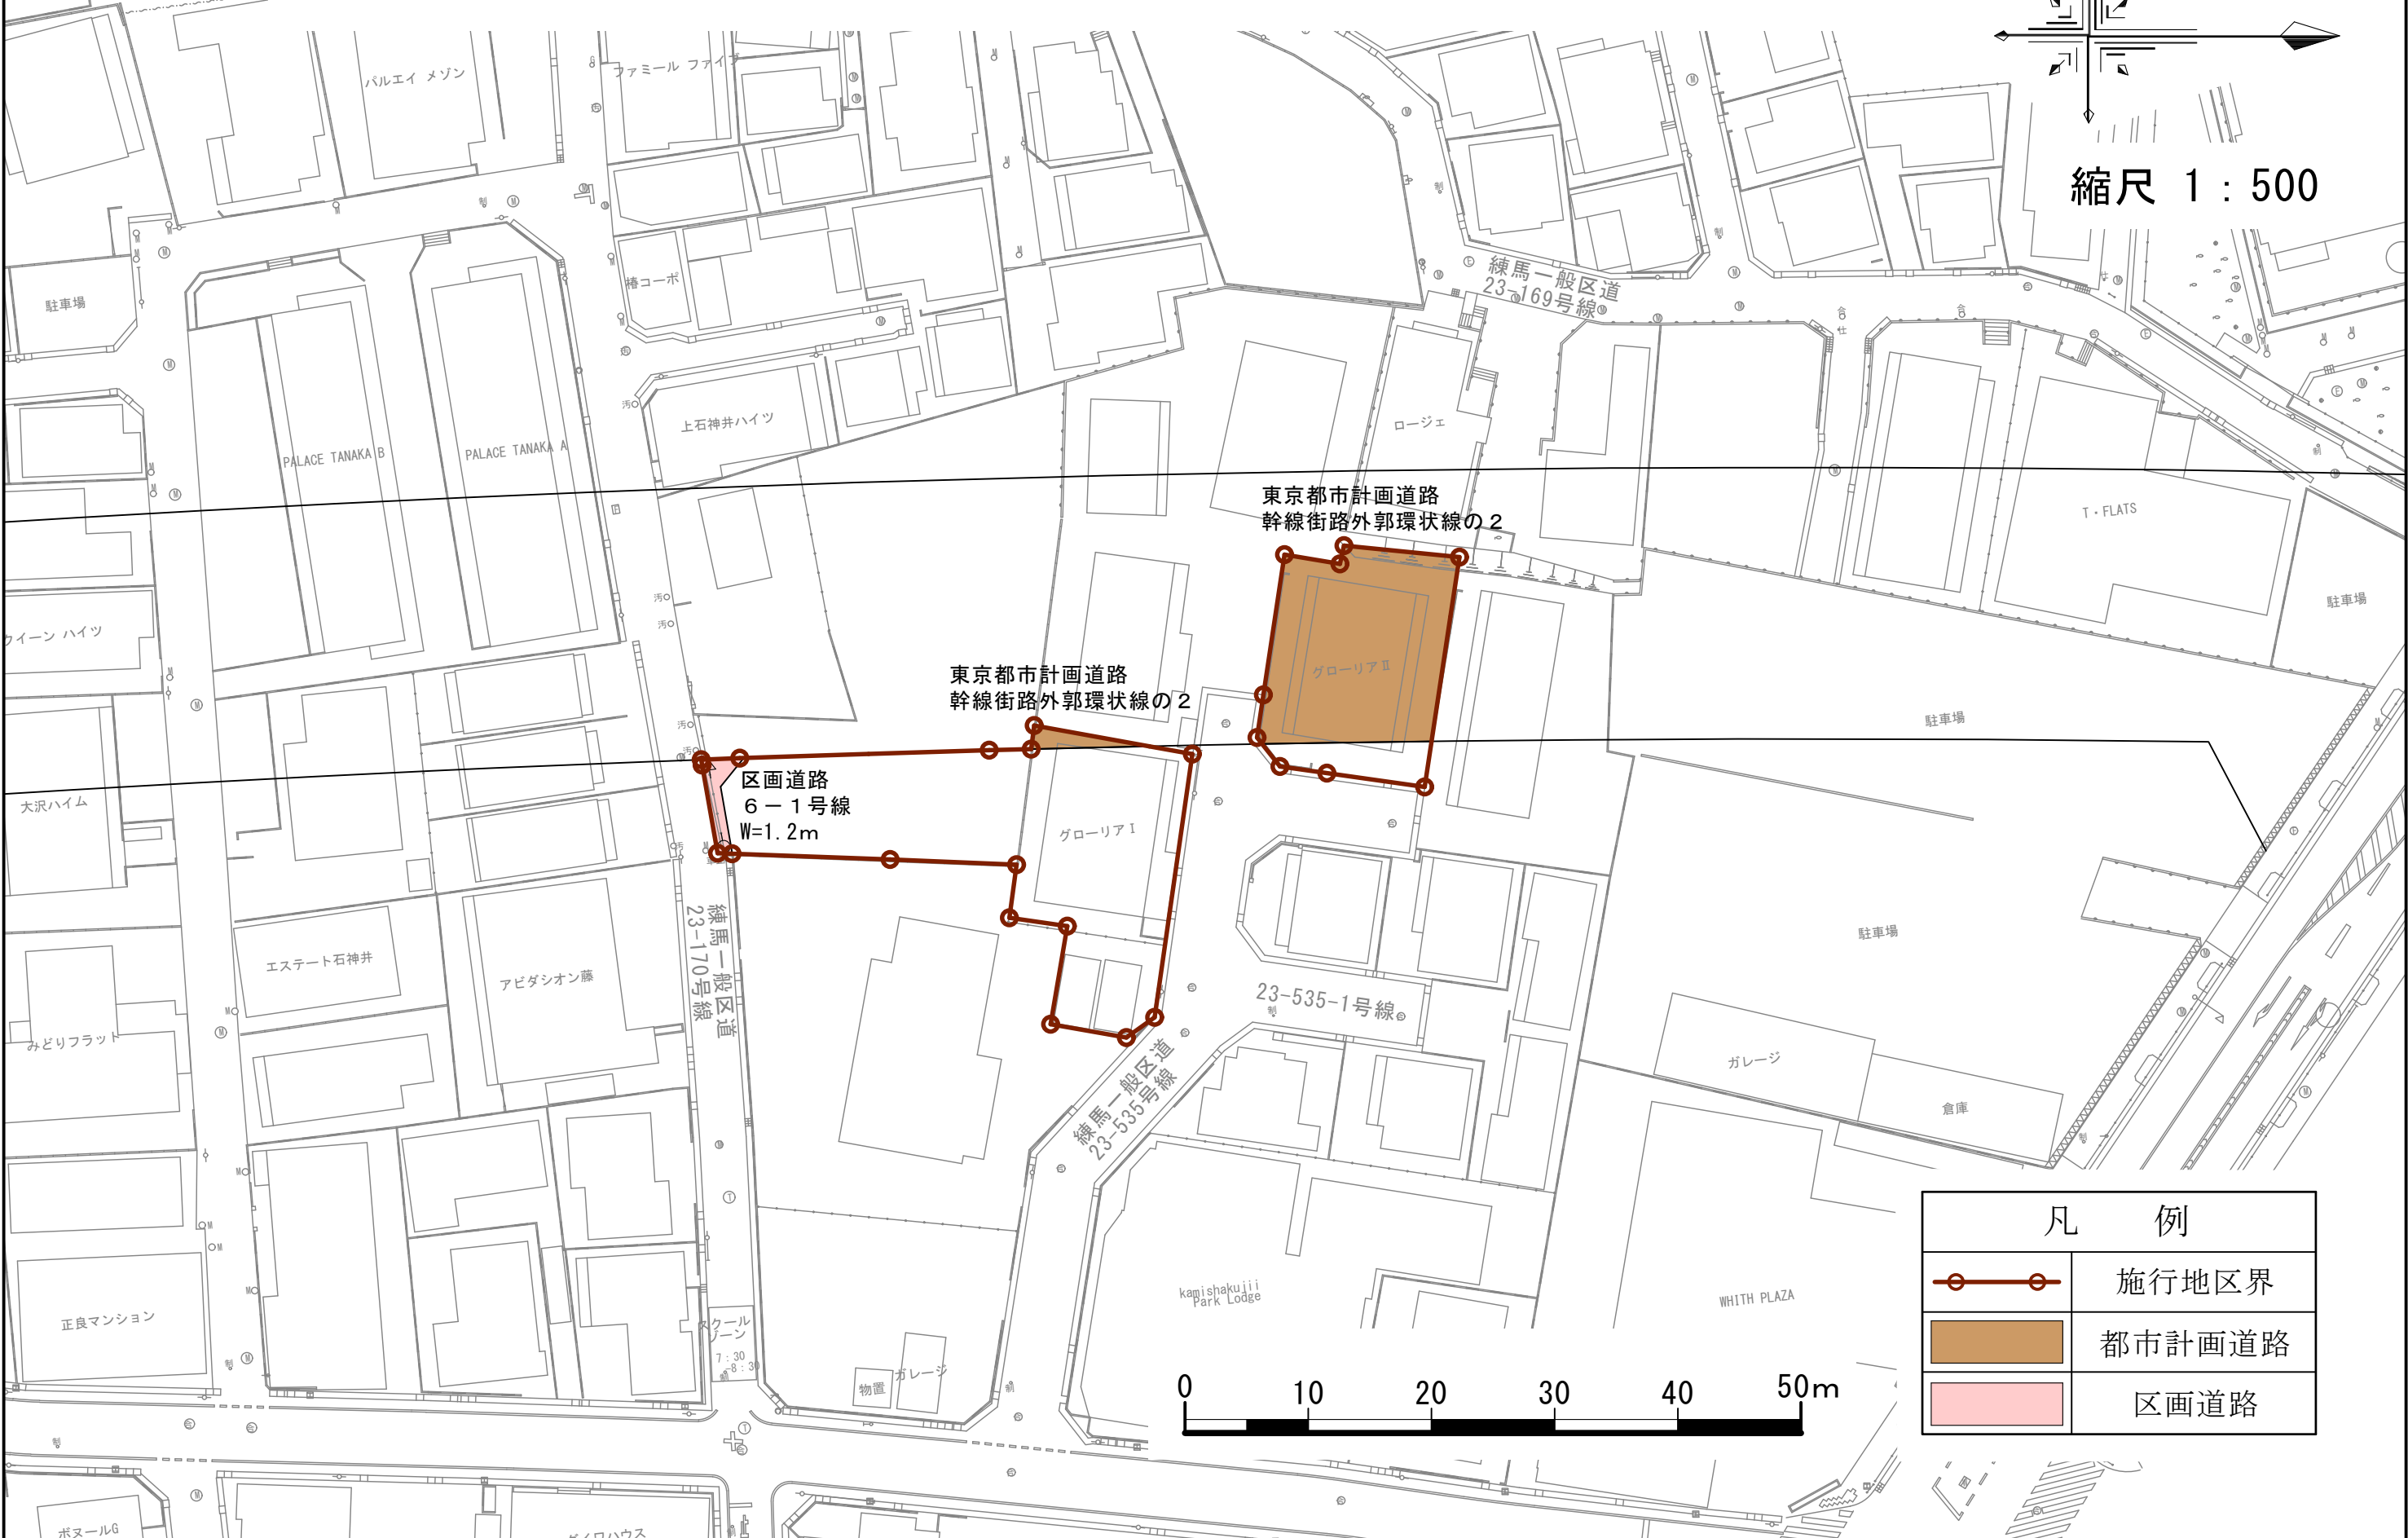

区画道路  
6-1号線  
W=1.2m

東京都市計画道路  
幹線街路外郭環状線の2

東京都市計画道路  
幹線街路外郭環状線の2

凡 例	
	施行地区界
	都市計画道路
	区画道路

