


東京都市計画地区計画

補助 230 号線土支田・高松地区地区計画 計画図 1 [練馬区決定]

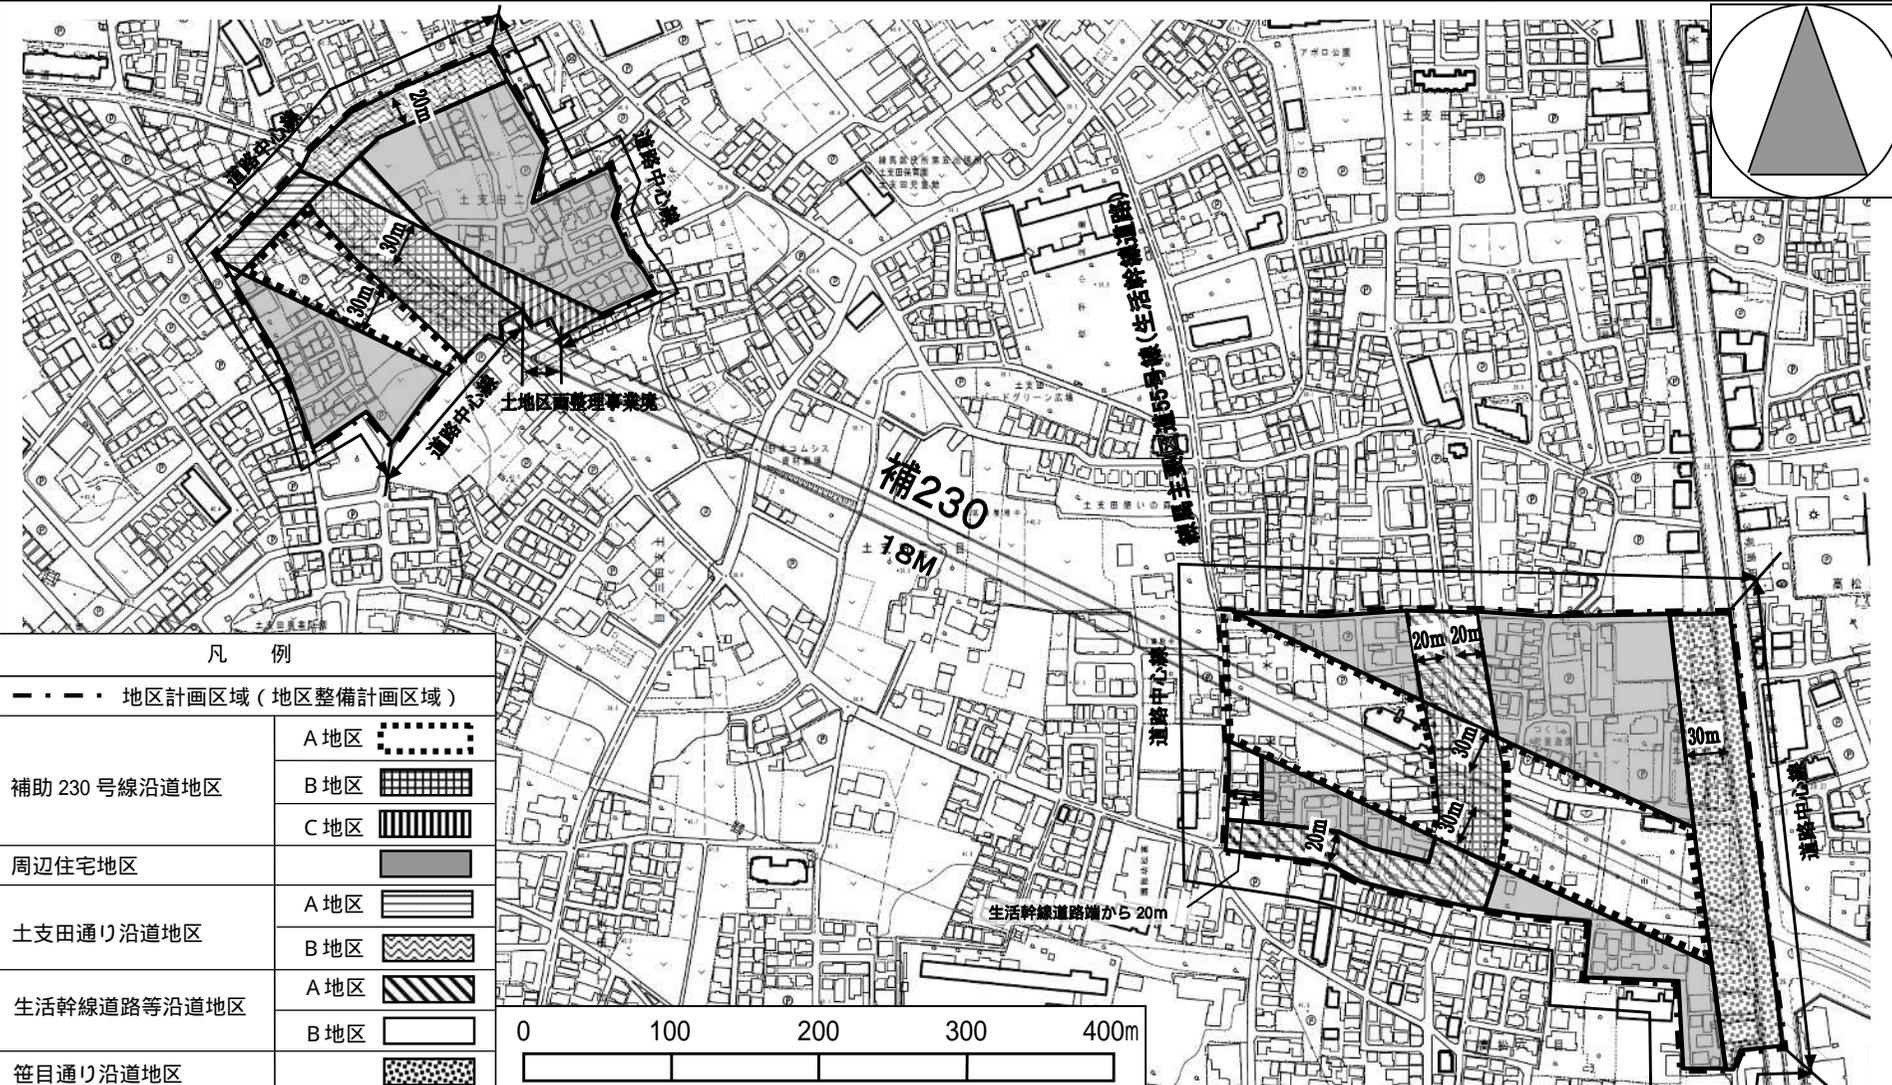


この地図は、東京都知事の承認を受けて、東京都縮尺 1/2,500 の地形図 (道路網図) を使用して作成したものである。ただし、計画線は、都市計画道路の計画図から転記したものである。無断複製を禁ず。(承認番号) 24 都市基交測第 51 号、24 都市基街測第 54 号、平成 24 年 7 月 11 日

この背景の地形図は、東京都知事と株式会社ミッドマップ東京が著作権を有している。無断複写を禁ず。(利用許諾番号) MMT 利許第 026 号 - 12


東京都市計画地区計画

補助 230 号線土支田・高松地区地区計画 計画図 2 [練馬区決定]

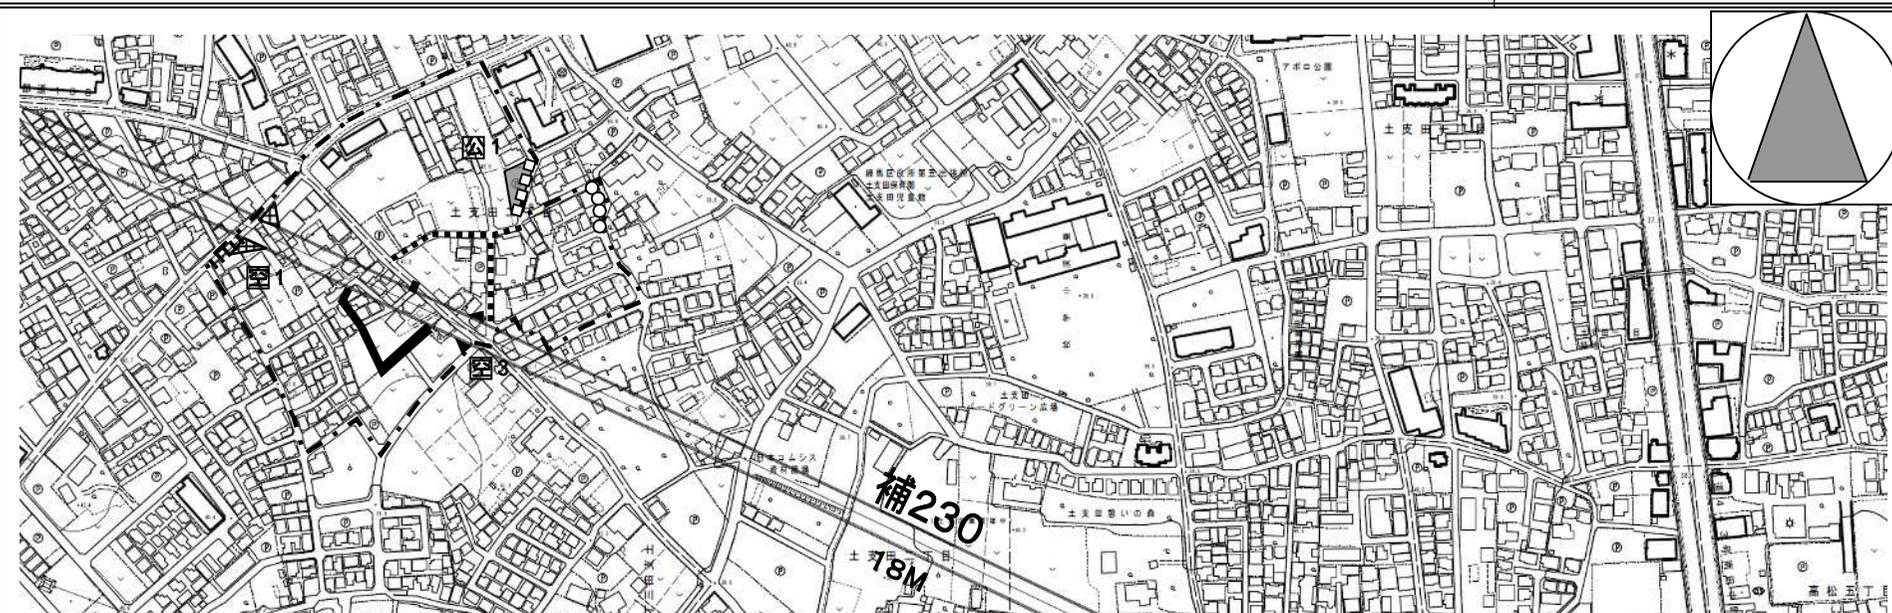

凡 例

- - - - 地区計画区域 (地区整備計画区域)					
壁面の位置の制限		1号壁面線(現況道路中心線より6m) 生活幹線道路整備区域			
		名称	幅員m	図面の表示	備考
地区施設	——	区画道路 1,2,5号	6.0		新設
	区画道路 4,8,12号	6.0		拡幅
	////	区画道路 10,11号	4.0		拡幅
	○○○	区画道路 3,6,9号	2.0(4.0)		拡幅
	□□□	区画道路 7号	4.0(6.0)		拡幅
	■	地区公園 1号	約 320㎡	公1	新設
	■	地区公園 2号	約 1670㎡	公2	新設
	▲	道路状空地	底辺 10m	空1	新設
	▲	道路状空地	底辺 5m	空2	新設
▲	道路状空地	底辺 3m	空3	新設	

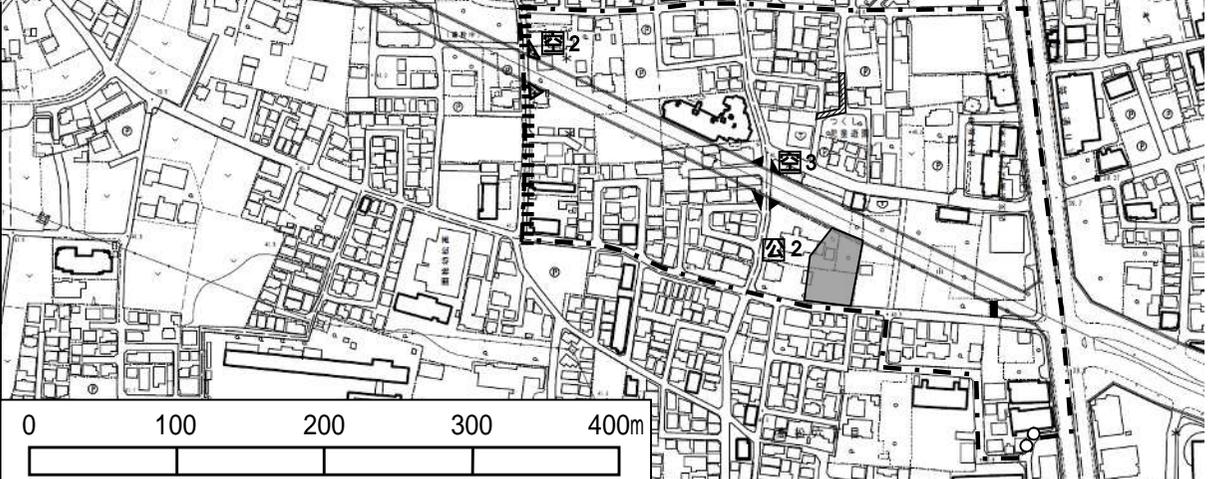

この地図は、東京都知事の承認を受けて、東京都縮尺 1/2,500 の地形図(道路網図)を使用して作成したものである。ただし、計画線は、都市計画道路の計画図から転記したものである。無断複製を禁ず。(承認番号) 24 都市基交測第 51 号、24 都市基街測第 54 号、平成 24 年 7 月 11 日

この背景の地形図は、東京都知事と株式会社ミッドマップ東京が著作権を有している。無断複写を禁ず。(利用許諾番号) MMT 利許第 026 号 - 12