
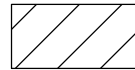





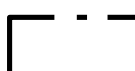

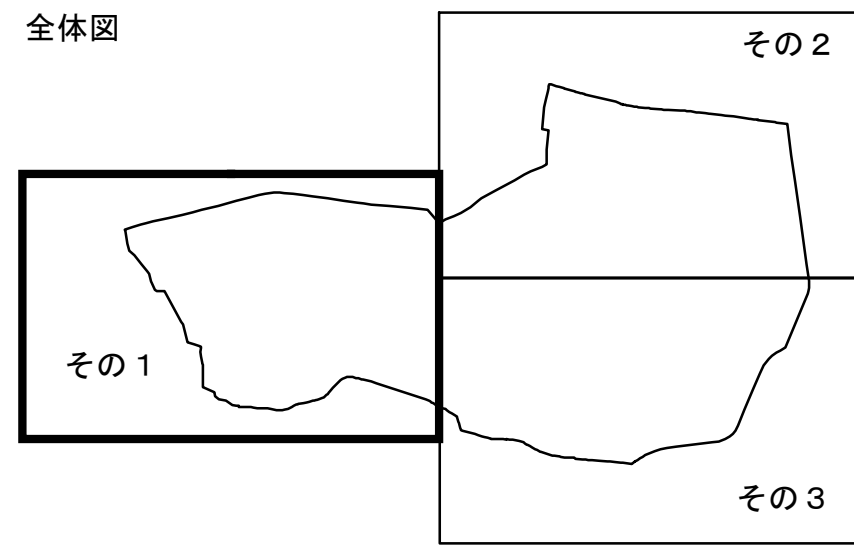


凡 例

-  放射7号線沿道地区
-  住宅地区
-  生活幹線道路等沿道地区A地区
-  生活幹線道路等沿道地区B地区
-  生活幹線道路等沿道地区C地区
-  住商共存地区
-  大泉学園通り沿道地区
-  地区計画区域 (地区整備計画区域)
-  行政境界





縮尺 2,500分の1

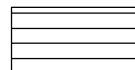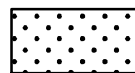0 250 m


東京都市計画地区計画

放射7号線西大泉・大泉学園町地区地区計画 計画図1(その2)



[練馬区決定]

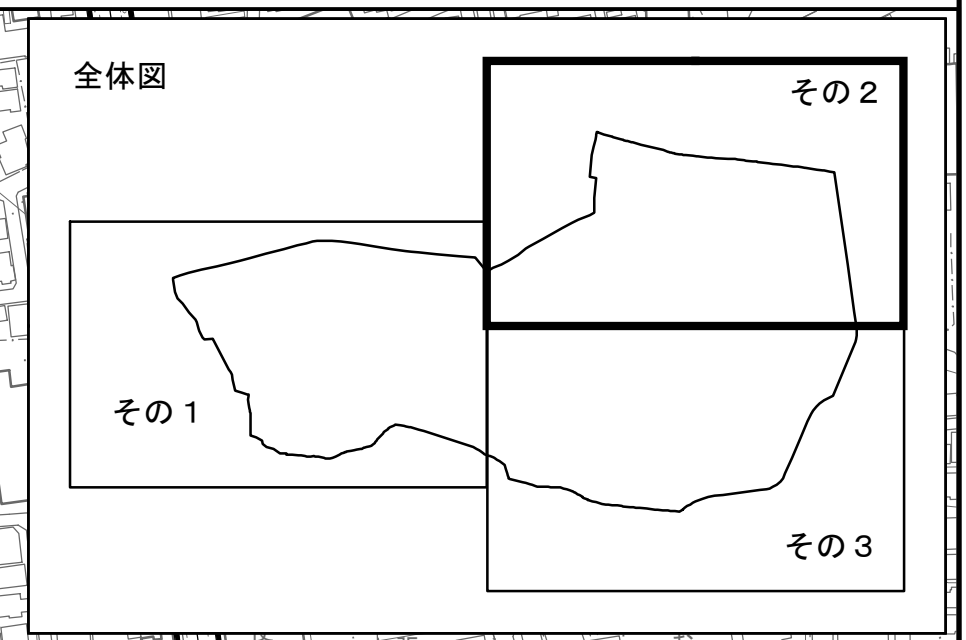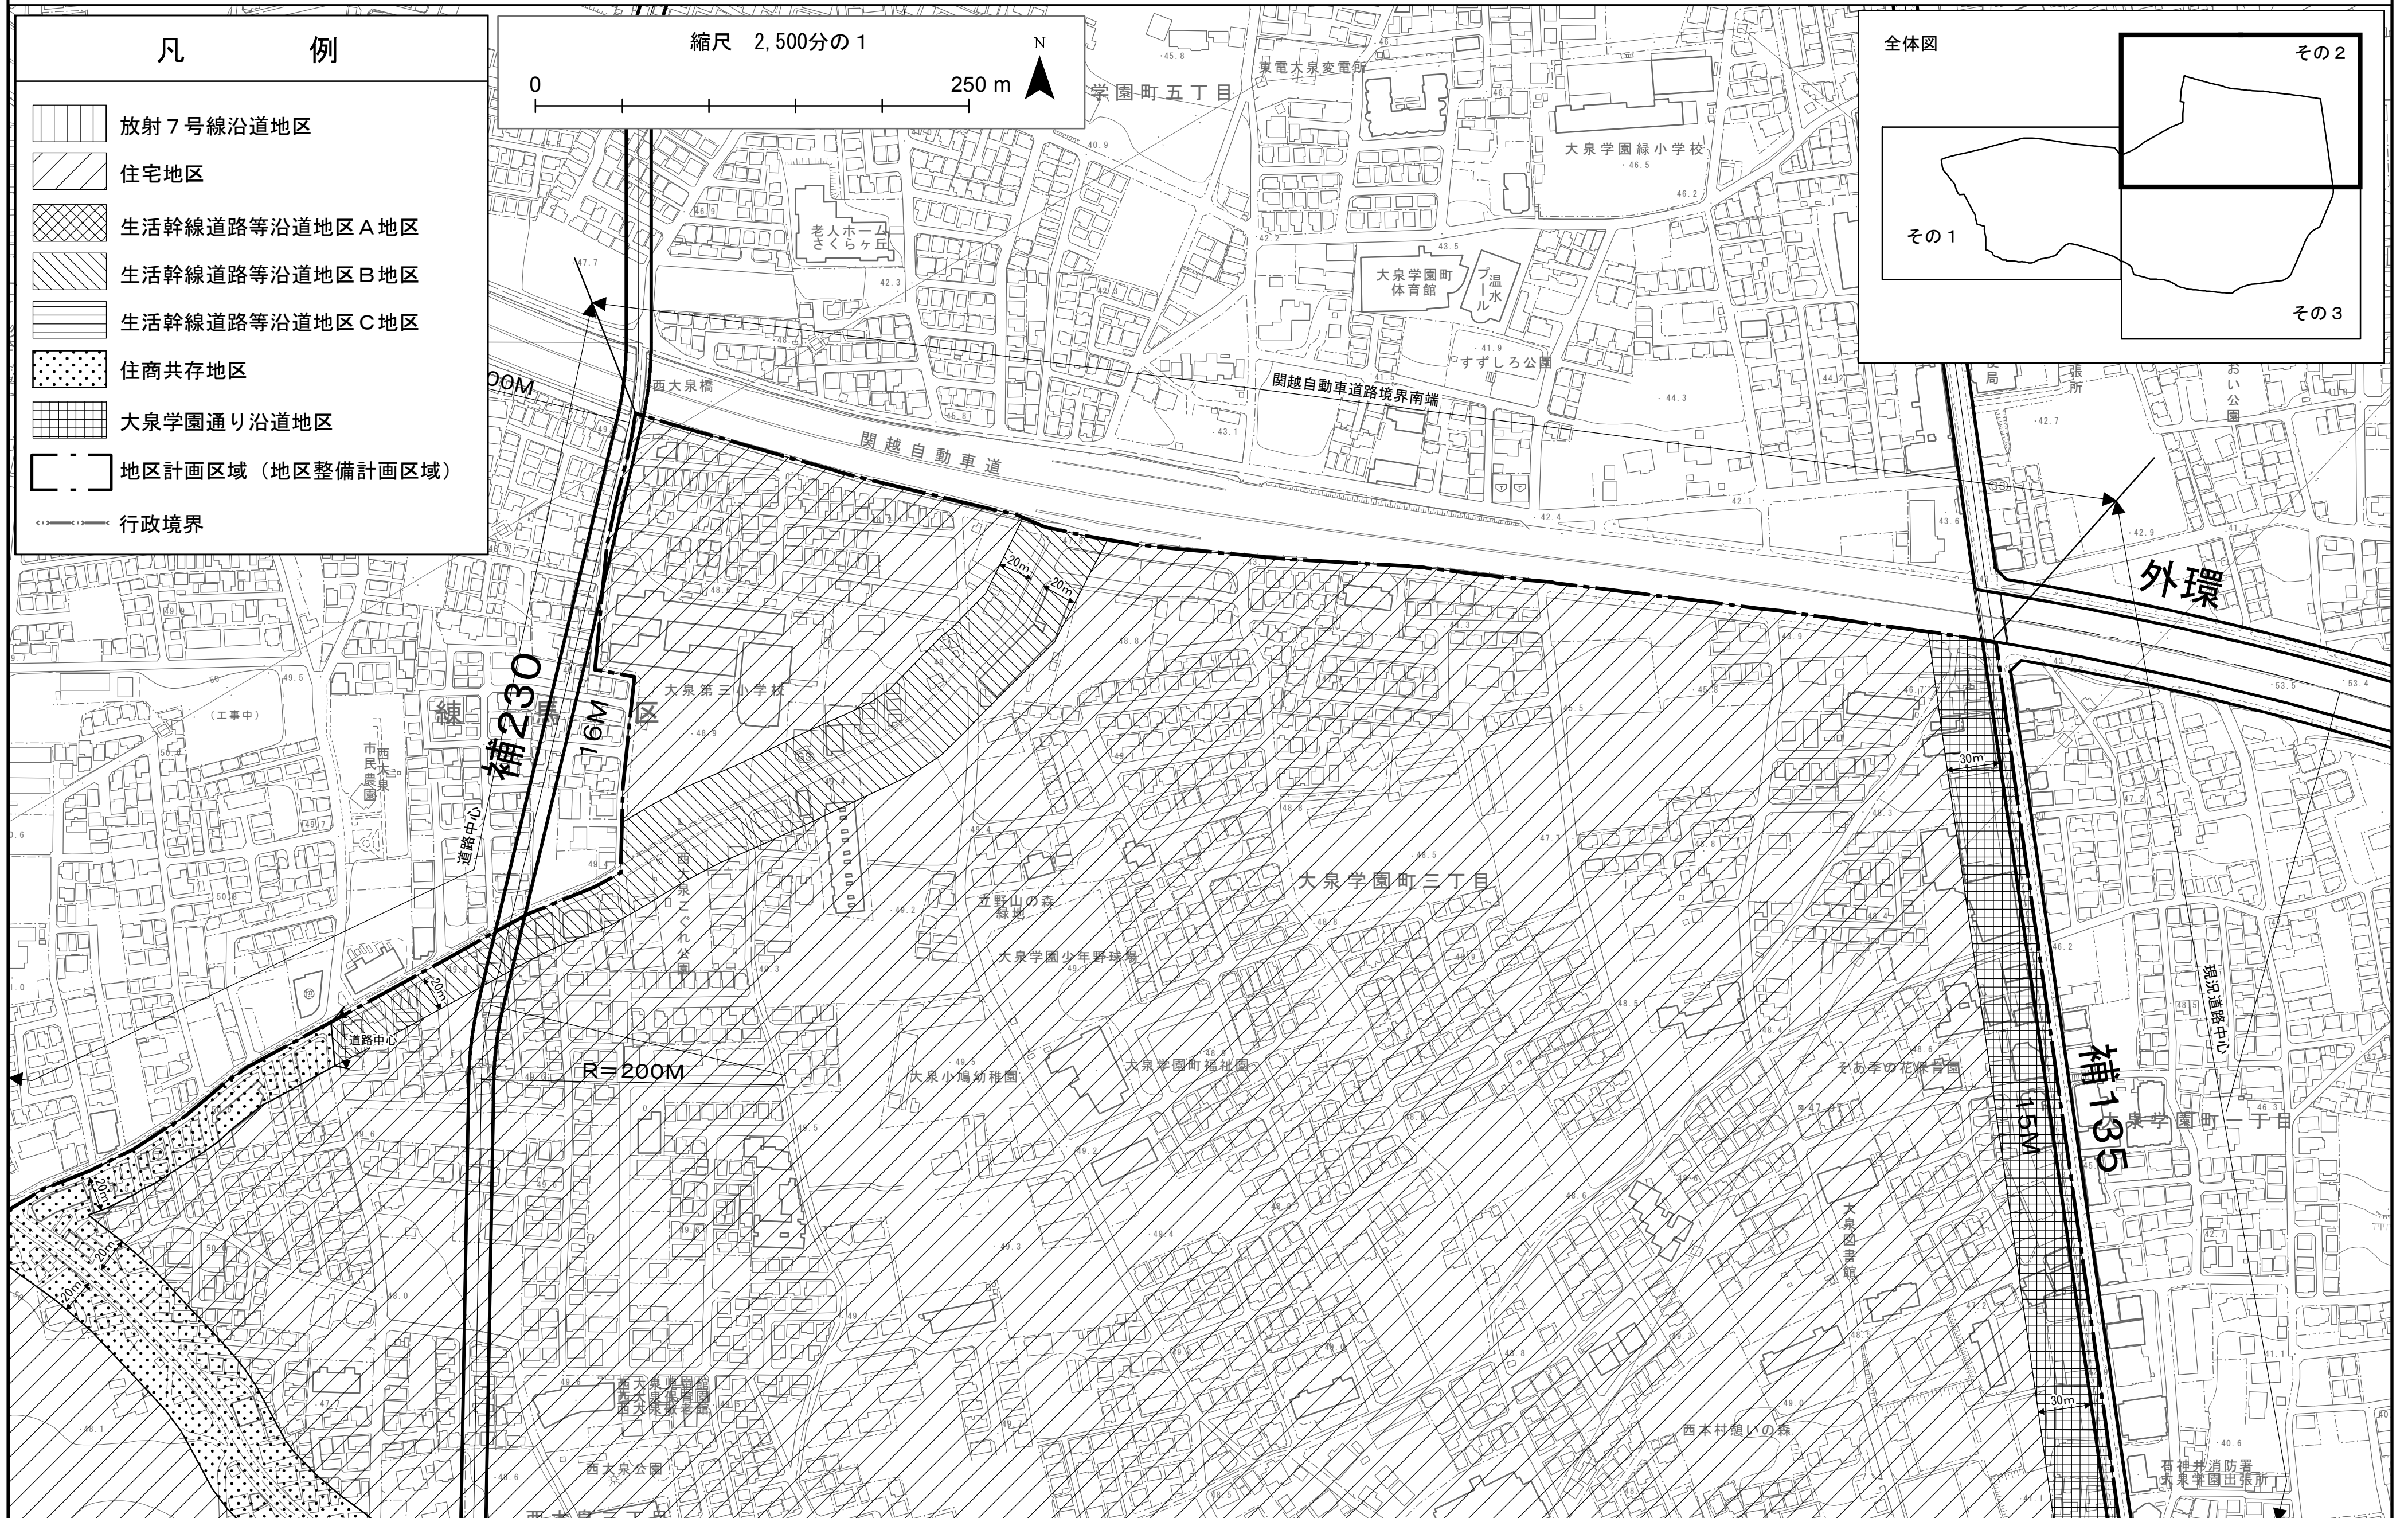


この地図は、東京都知事の承認を受けて、東京都縮尺2,500分の1地形図を利用して作成したものである。無断複製を禁ずる。
(承認番号) 3都市基交第17号 (承認番号) 3都市基街第31号、令和3年5月12日

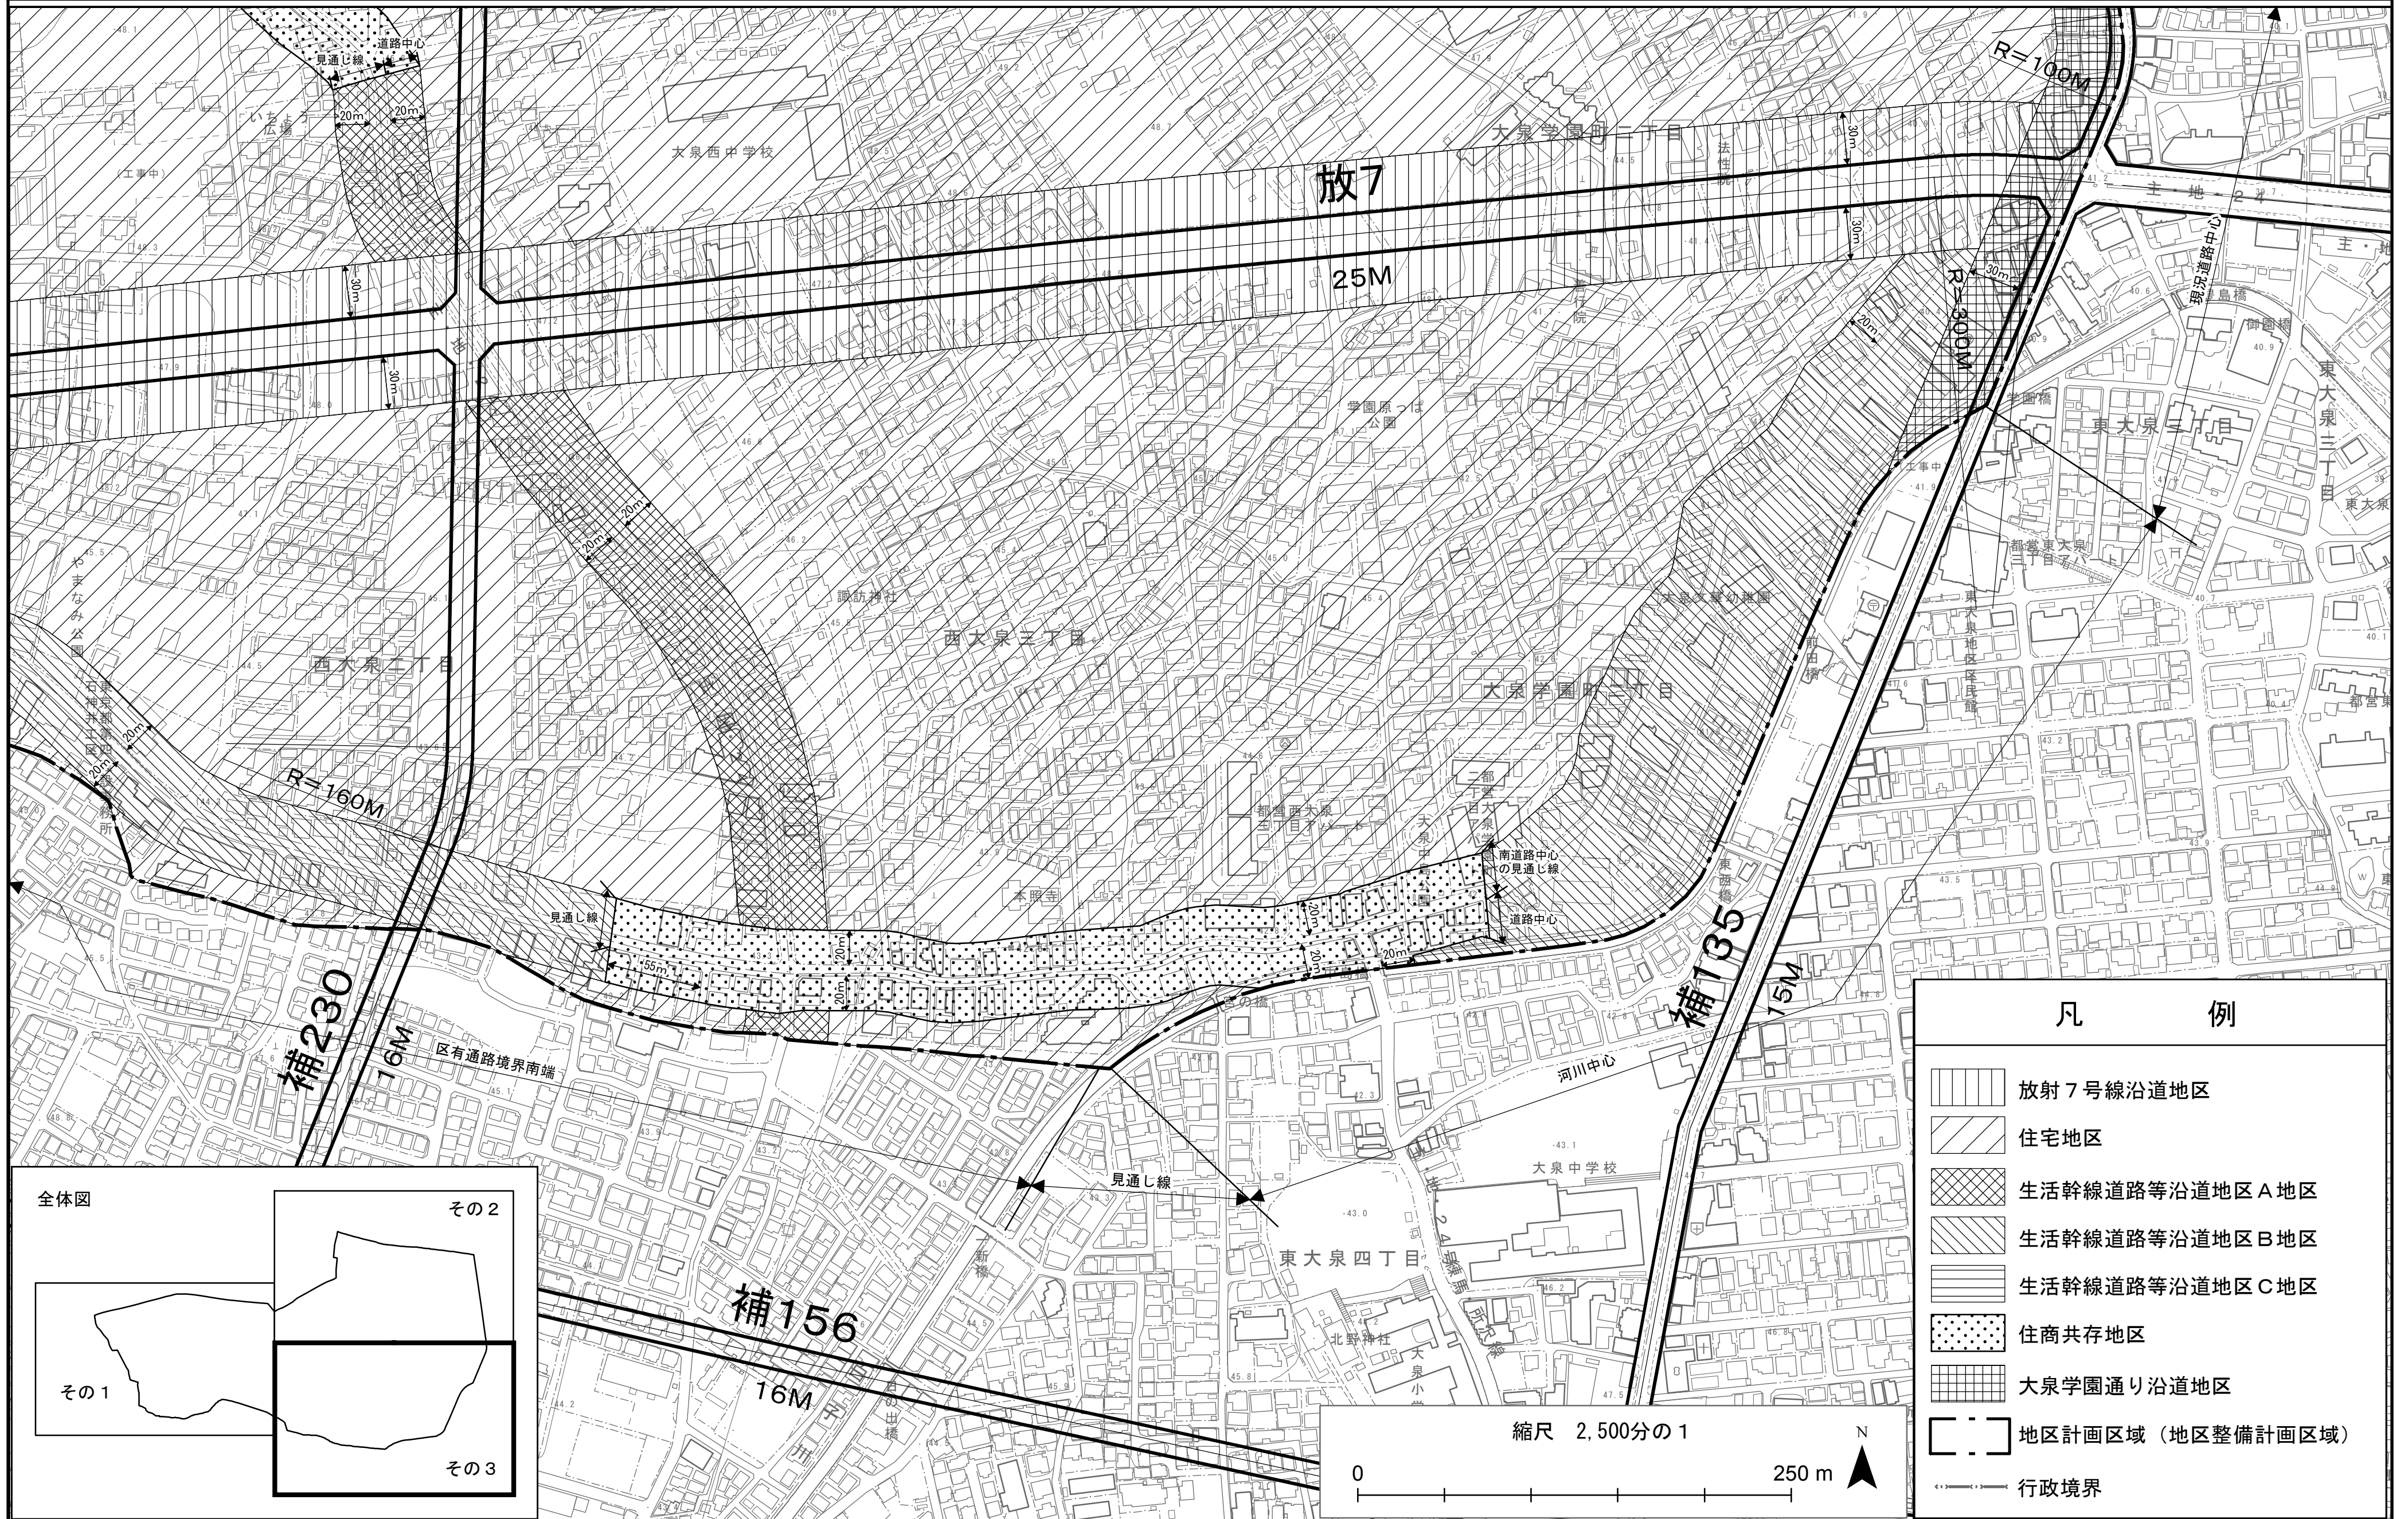


凡 例	
	放射7号線沿道地区
	住宅地区
	生活幹線道路等沿道地区A地区
	生活幹線道路等沿道地区B地区
	生活幹線道路等沿道地区C地区
	住商共存地区
	大泉学園通り沿道地区
	地区計画区域(地区整備計画区域)
	行政境界

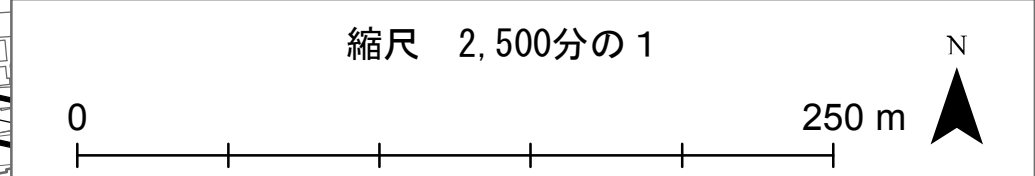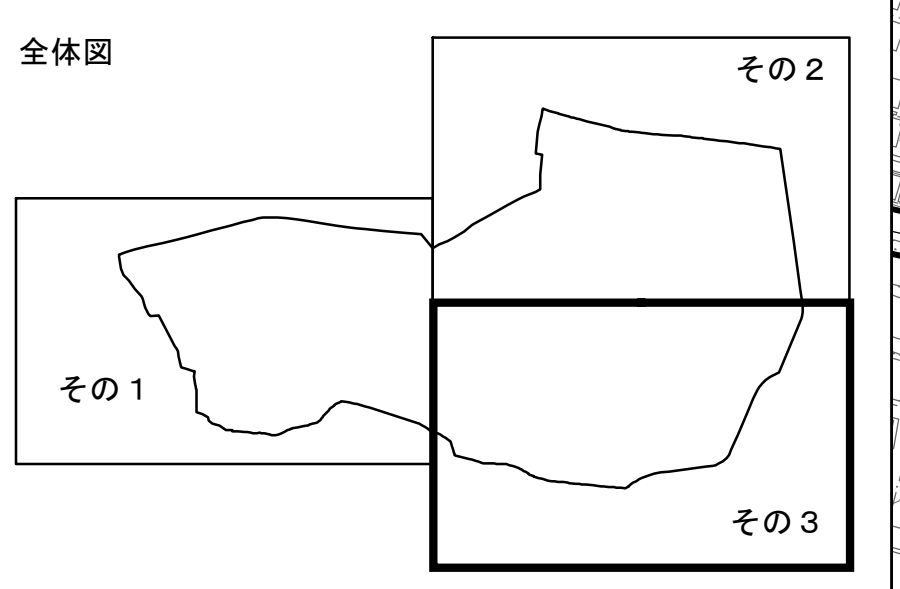

この地図は、東京都知事の承認を受けて、東京都縮尺2,500分の1地形図を利用して作成したものである。無断複製を禁ずる。
(承認番号) 3都市基交第17号 (承認番号) 3都市基街都第31号、令和3年5月12日

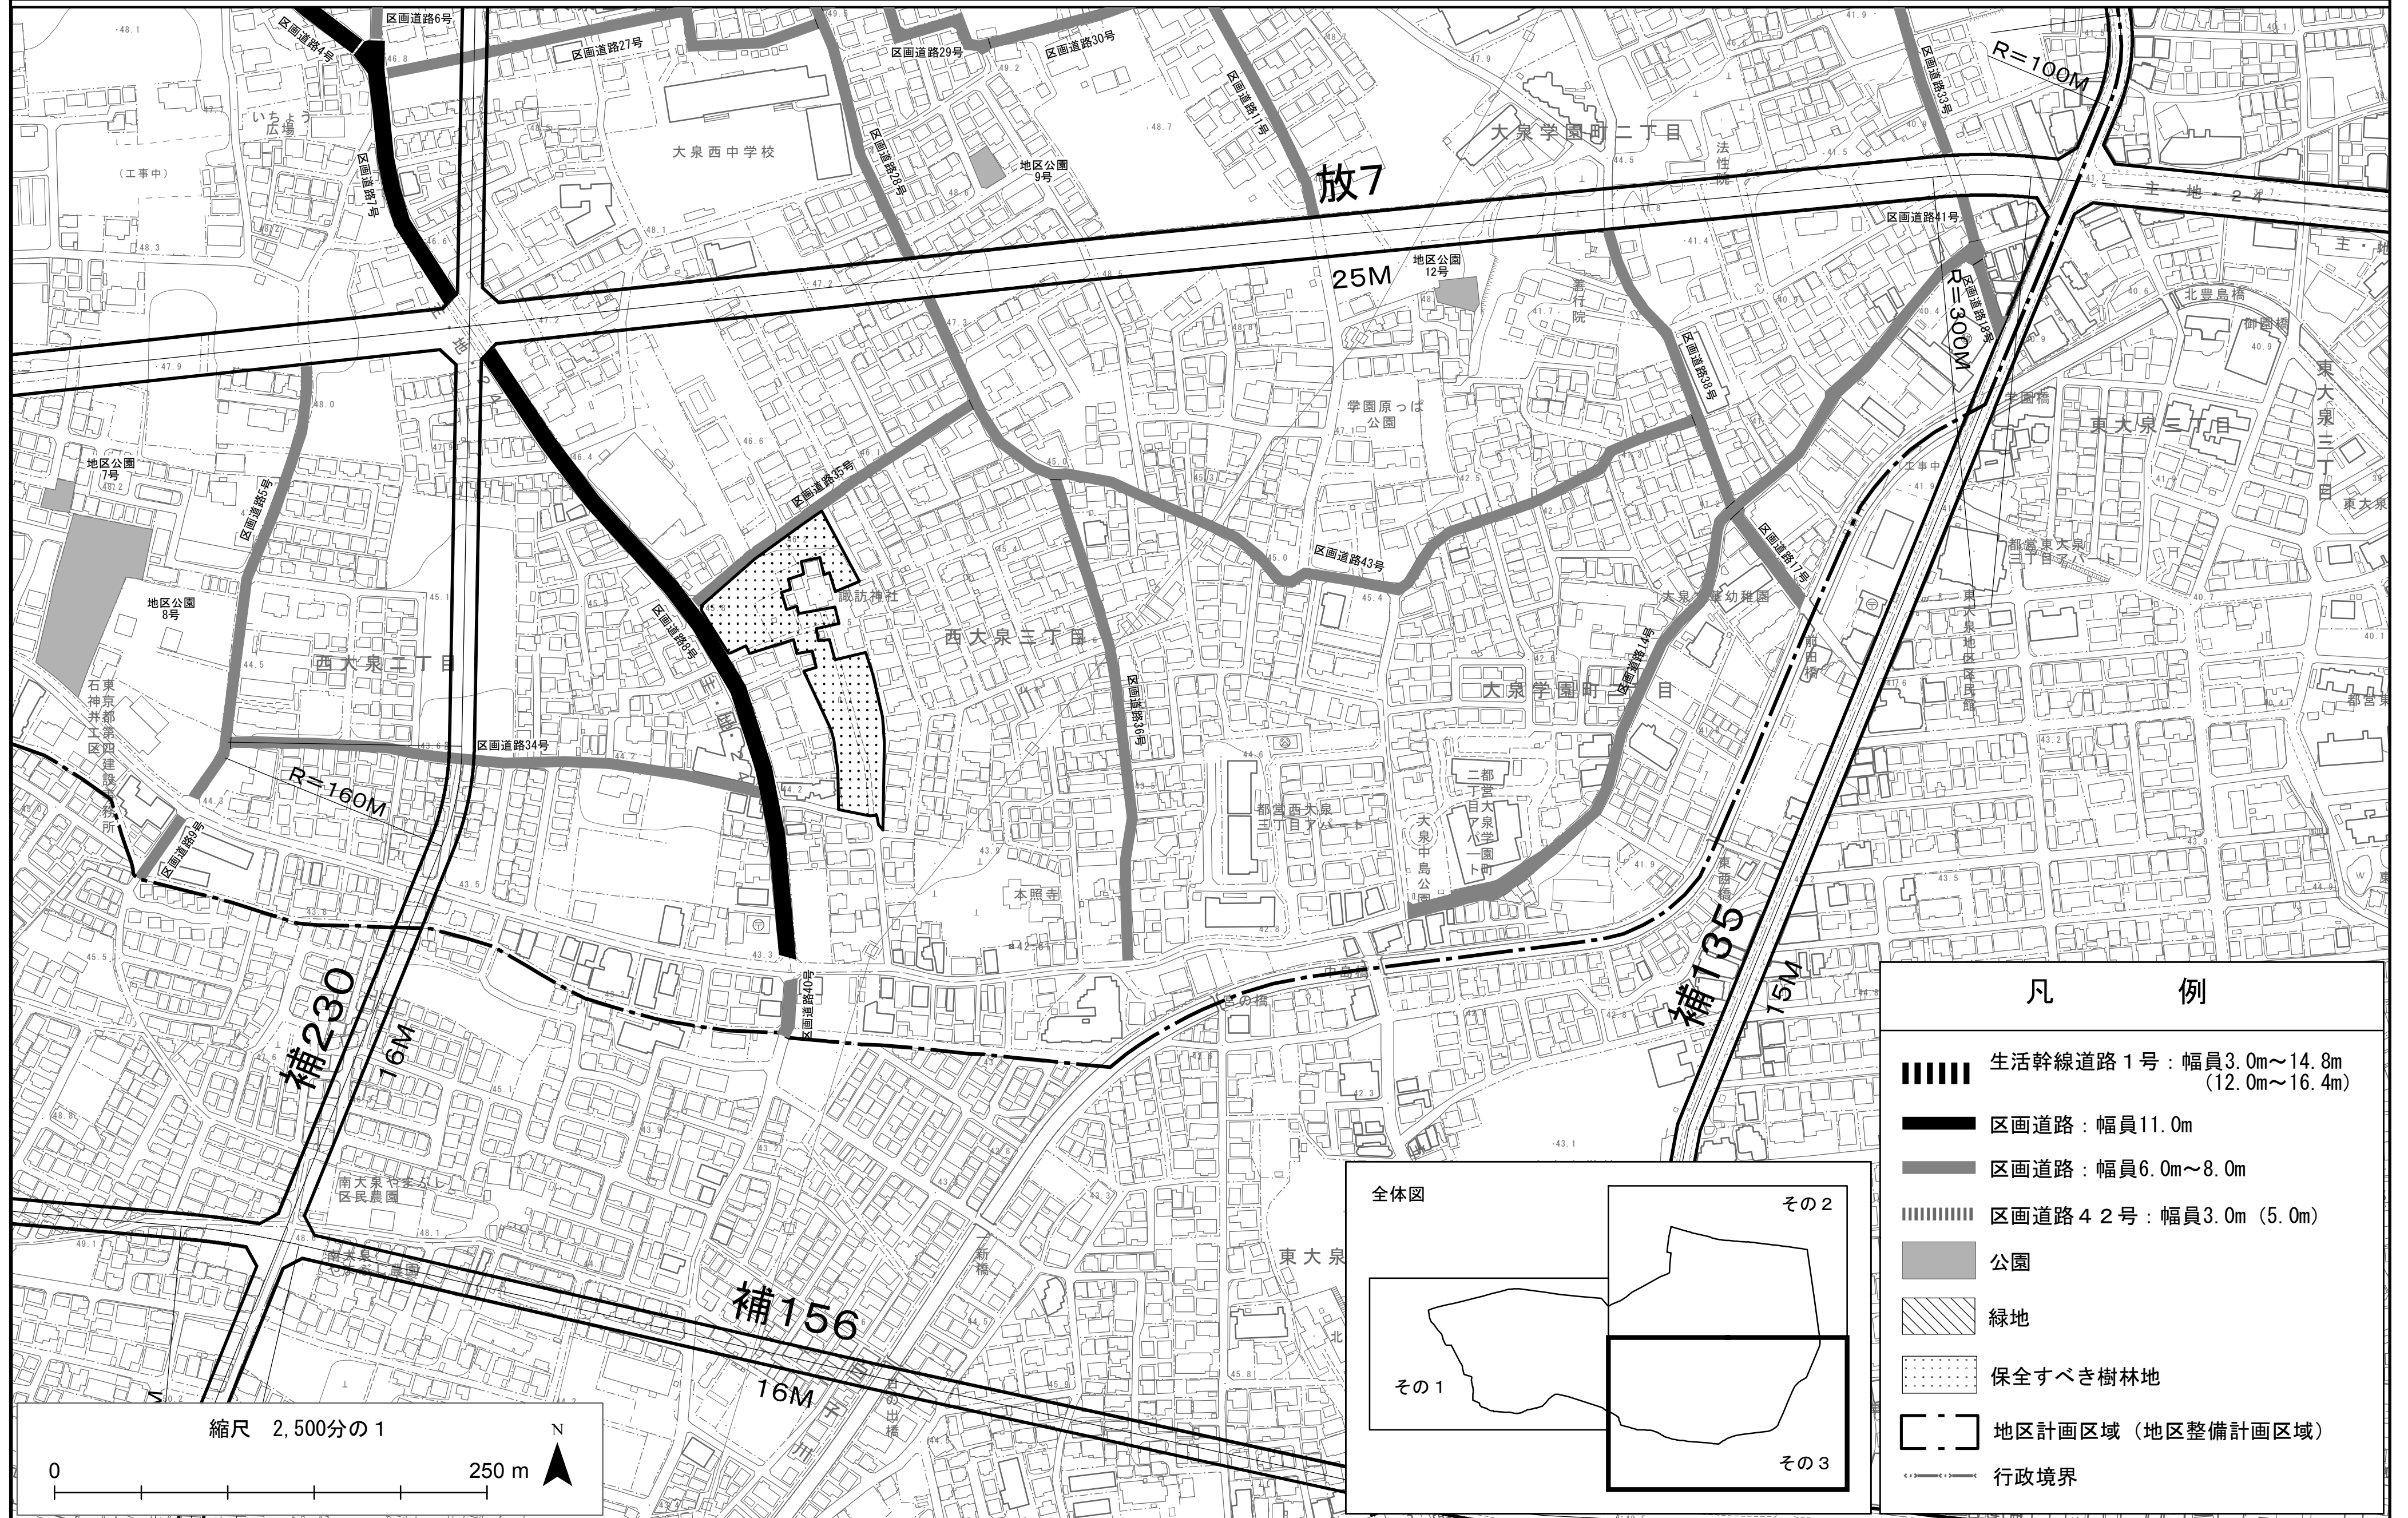

凡 例	
	生活幹線道路1号：幅員3.0m～14.8m (12.0m～16.4m)
	区画道路：幅員11.0m
	区画道路：幅員6.0m～8.0m
	区画道路42号：幅員3.0m (5.0m)
	公園
	緑地
	保全すべき樹林地
	地区計画区域 (地区整備計画区域)
	行政境界

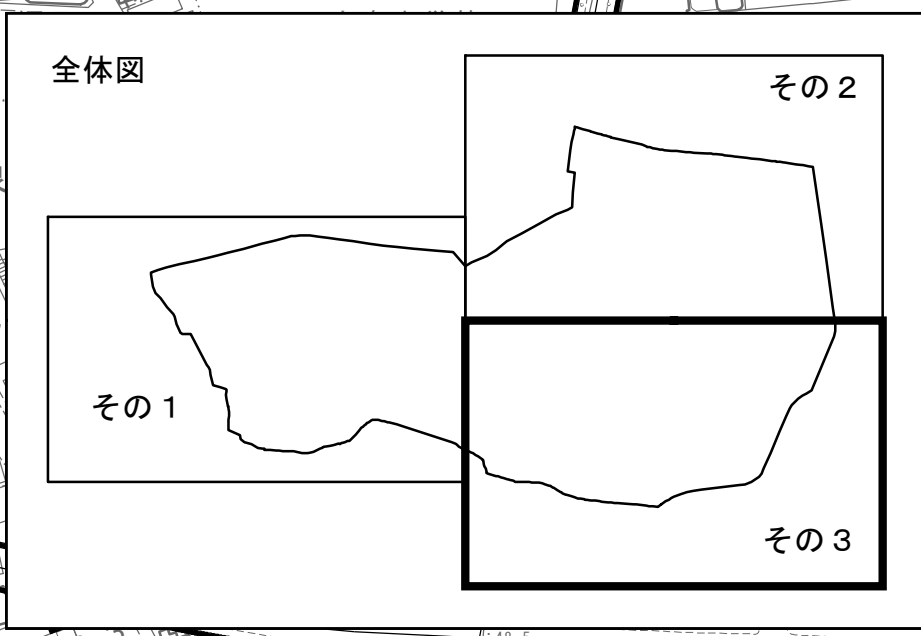


この地図は、東京都知事の承認を受けて、東京都縮尺2,500分の1地形図を利用して作成したものである。無断複製を禁ずる。
 (承認番号) 3都市基交第17号 (承認番号) 3都市基街都第31号、令和3年5月12日

東京都市計画地区計画


放射7号線西大泉・大泉学園町地区地区計画 計画図3 (その1)

[練馬区決定]

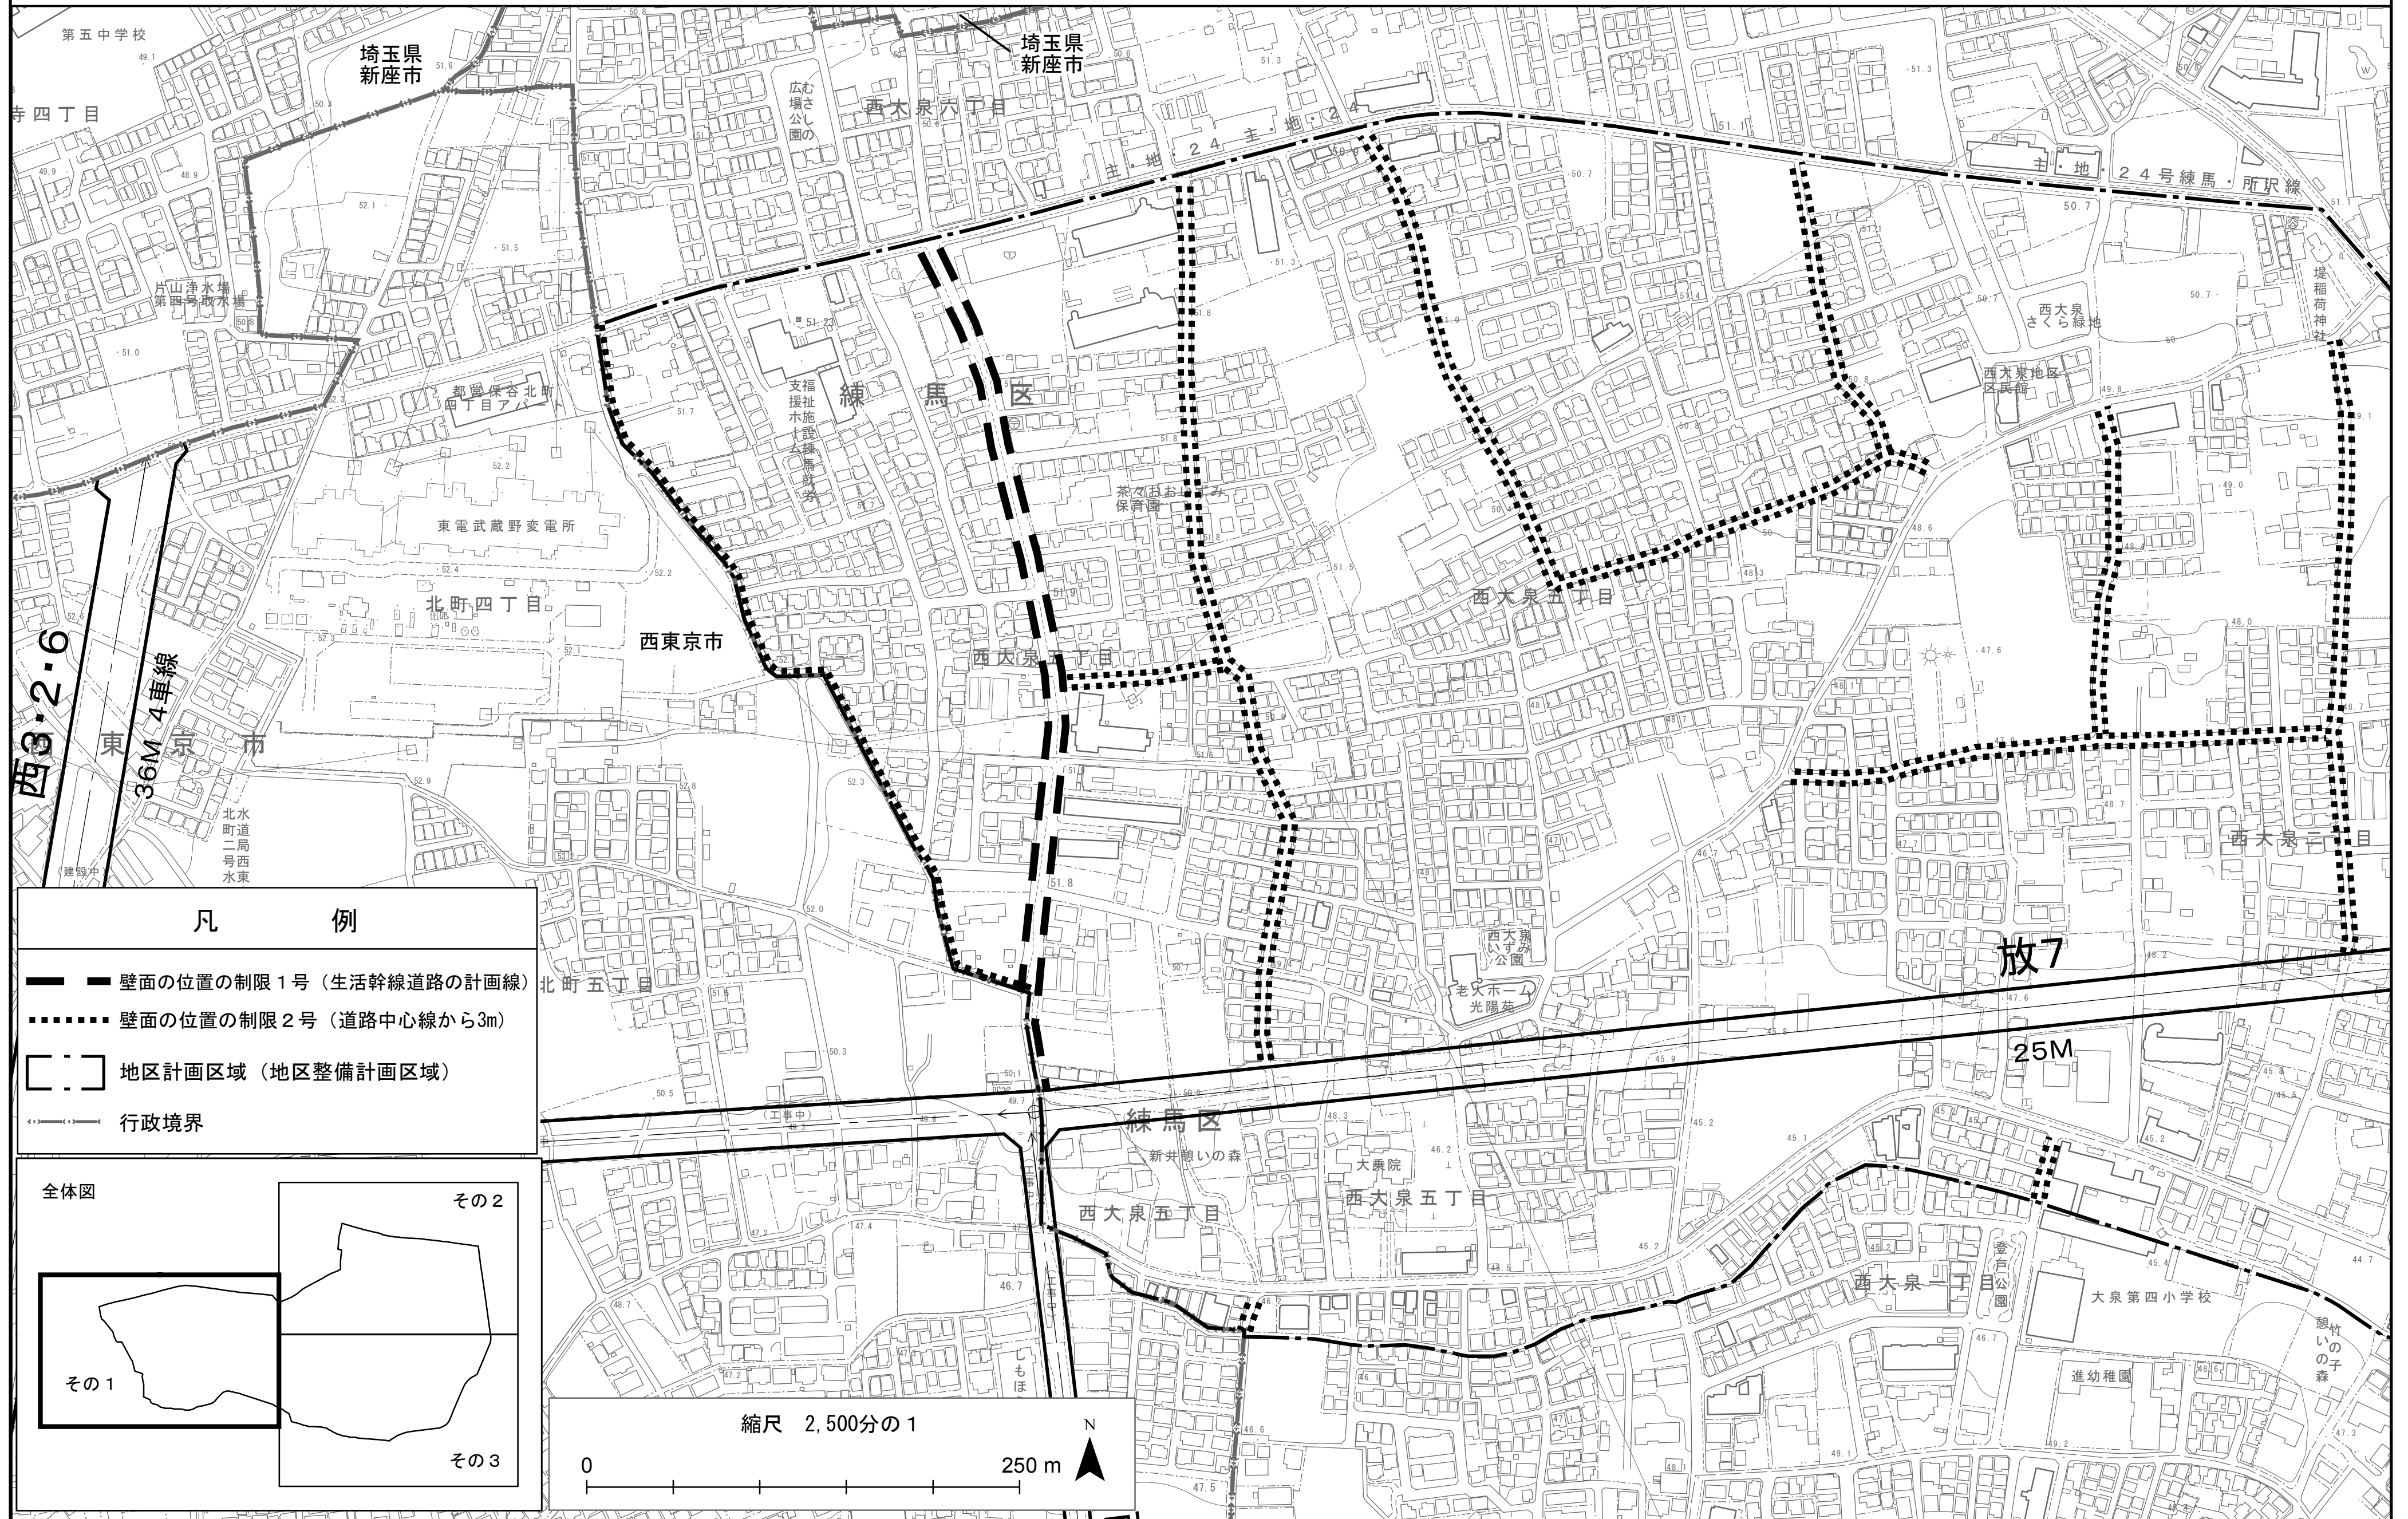


凡 例


- 壁面の位置の制限1号 (生活幹線道路の計画線)
- ⋯ 壁面の位置の制限2号 (道路中心線から3m)
- ⋯ 地区計画区域 (地区整備計画区域)
- ⋯ 行政境界

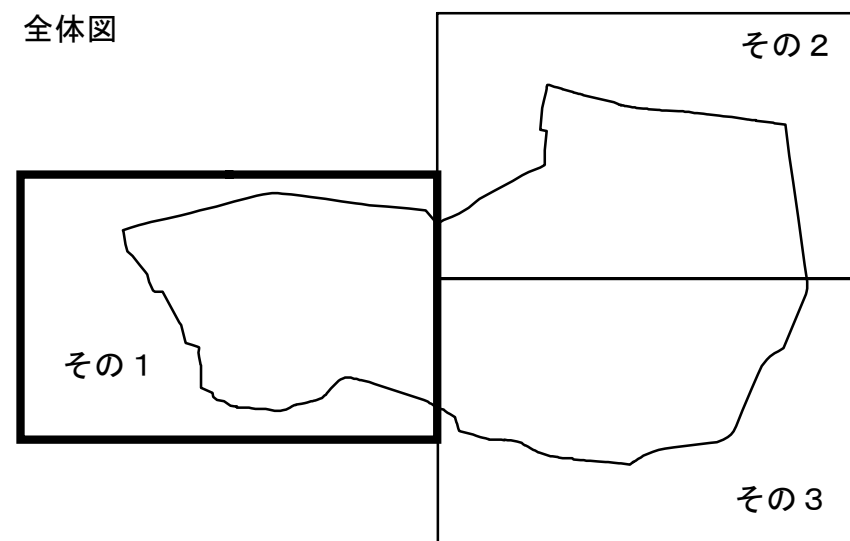

縮尺 2,500分の1


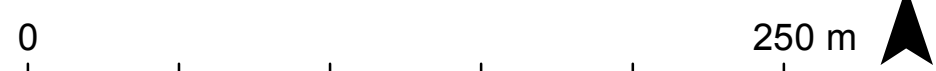


この地図は、東京都知事の承認を受けて、東京都縮尺2,500分の1地形図を利用して作成したものである。無断複製を禁ずる。
 (承認番号) 3都市基交第17号 (承認番号) 3都市基街第31号、令和3年5月12日

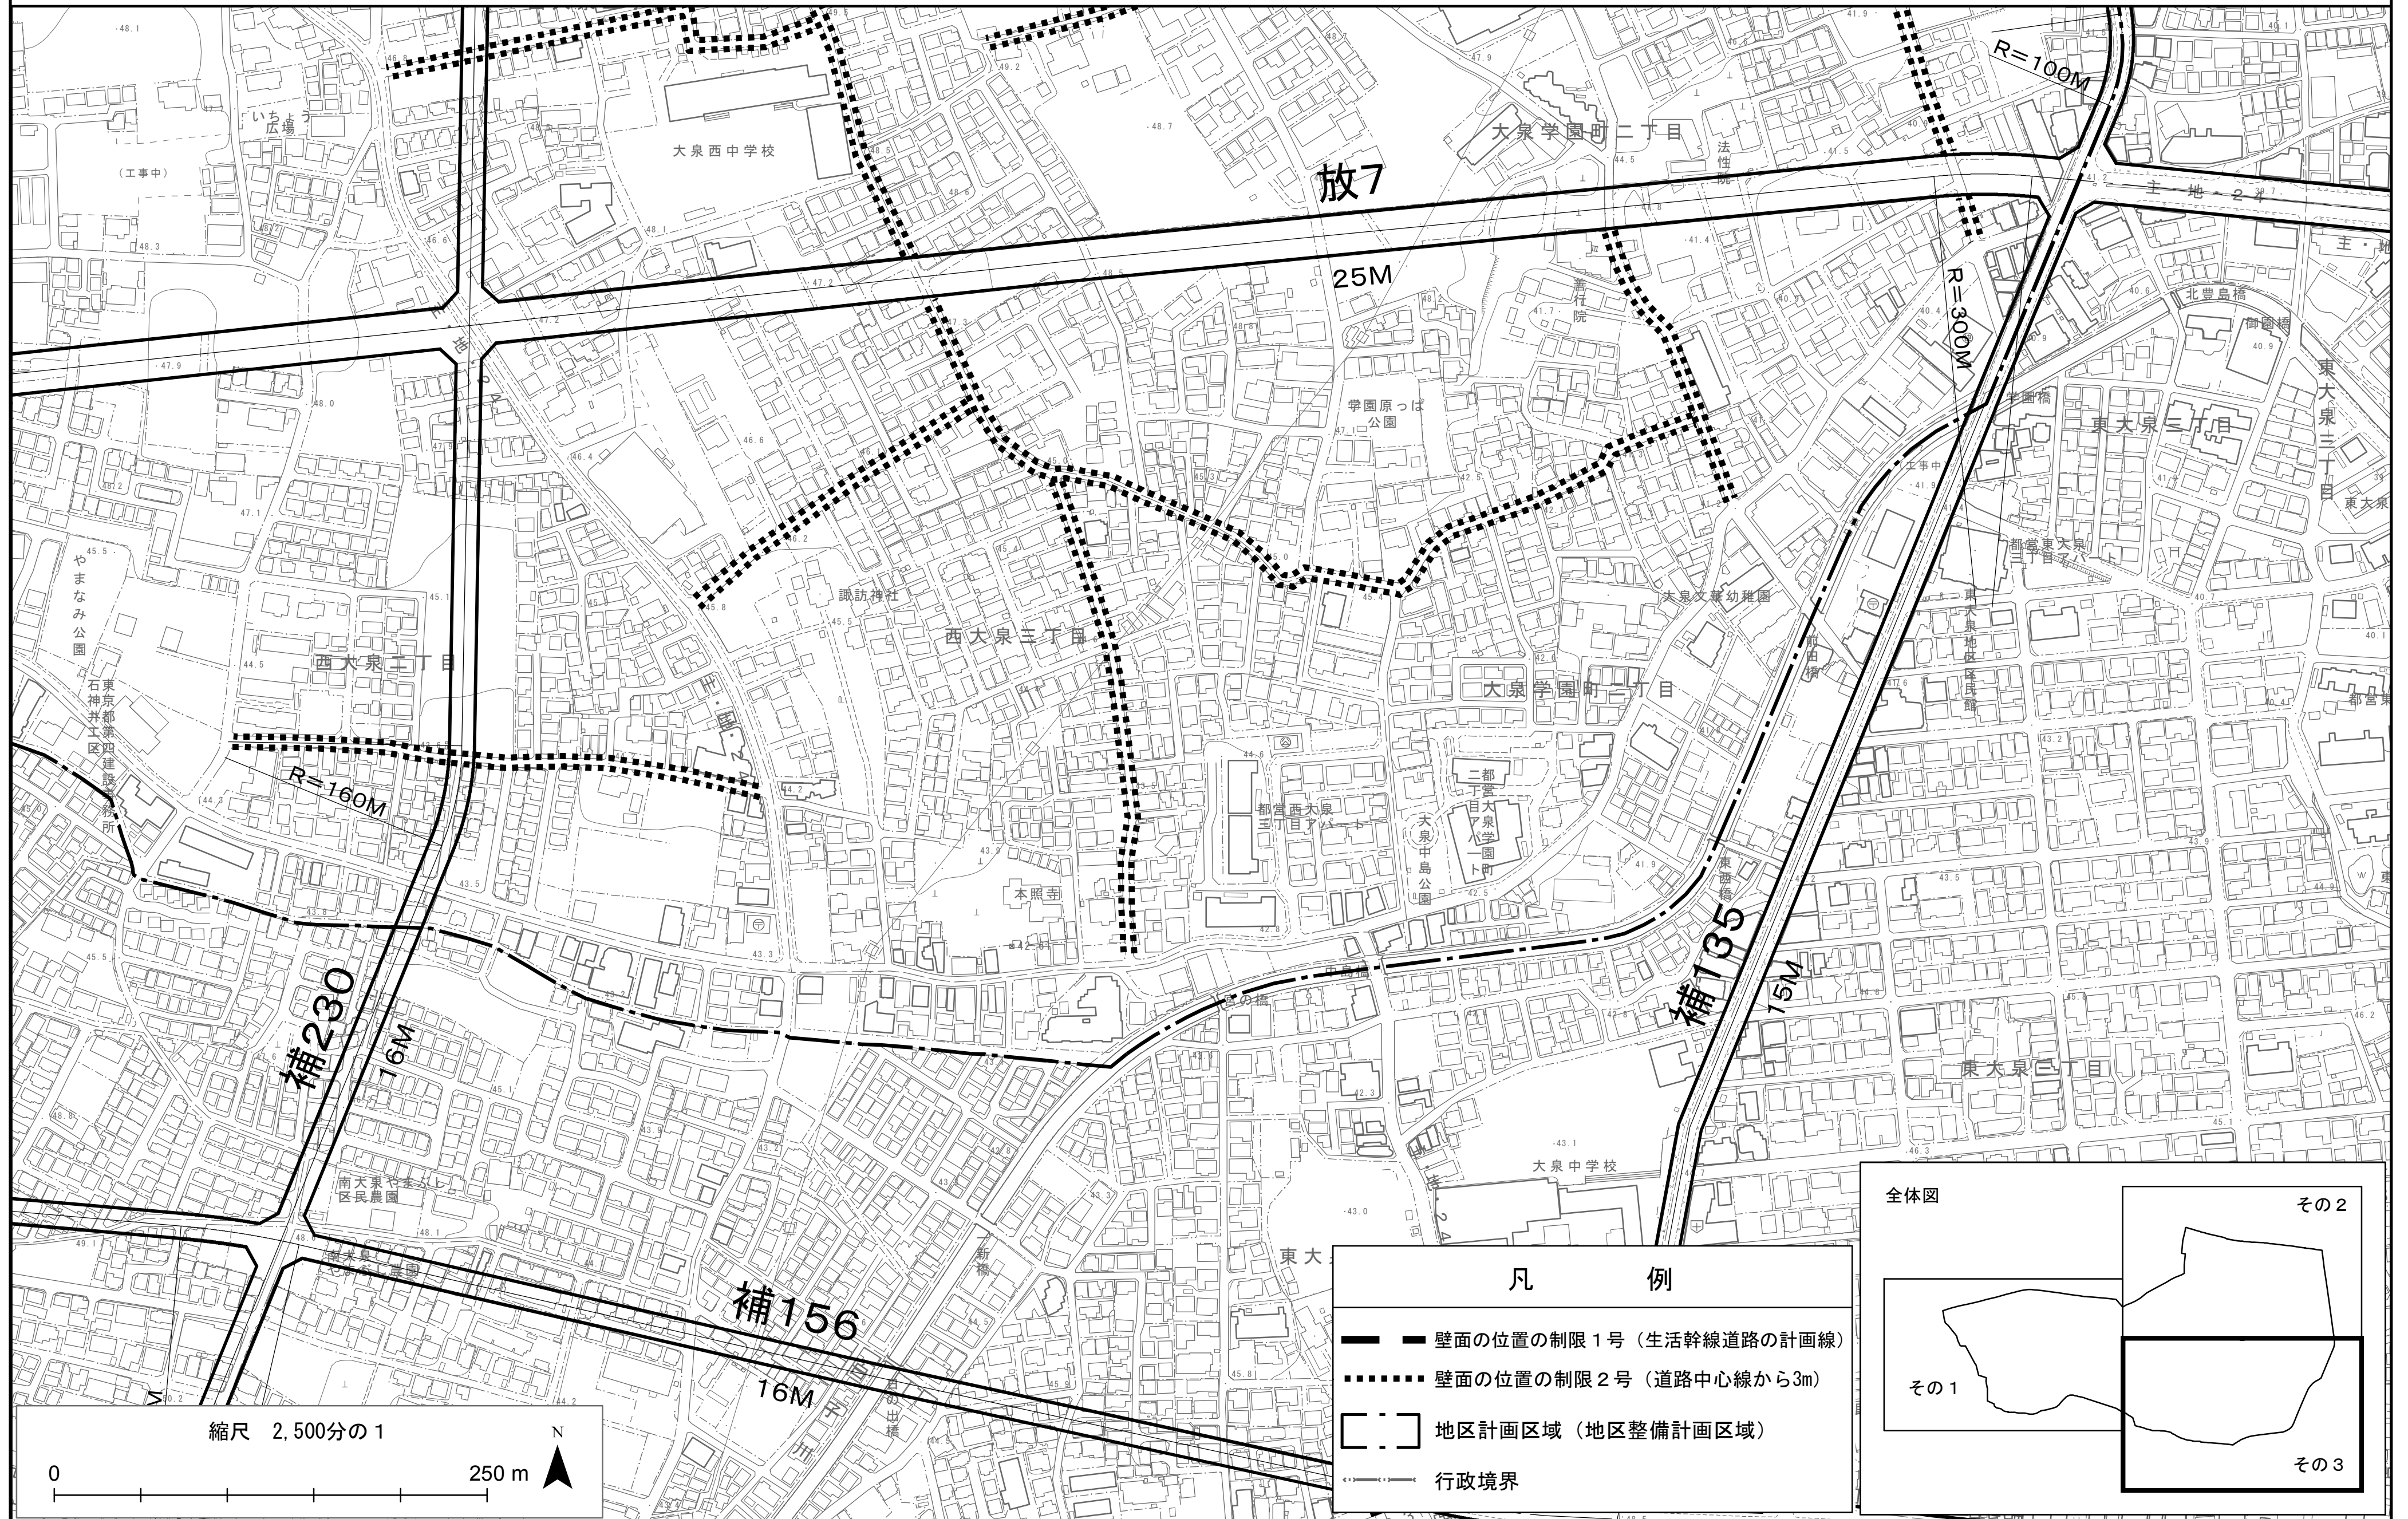

凡 例

	壁面の位置の制限1号 (生活幹線道路の計画線)
	壁面の位置の制限2号 (道路中心線から3m)
	地区計画区域 (地区整備計画区域)
	行政境界

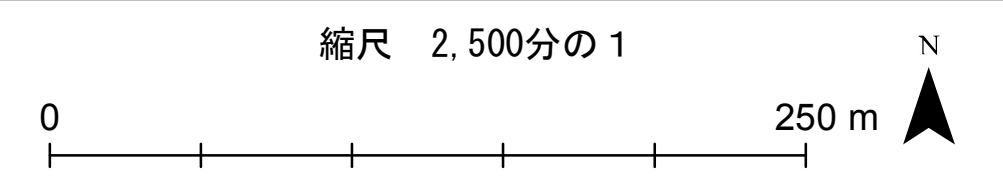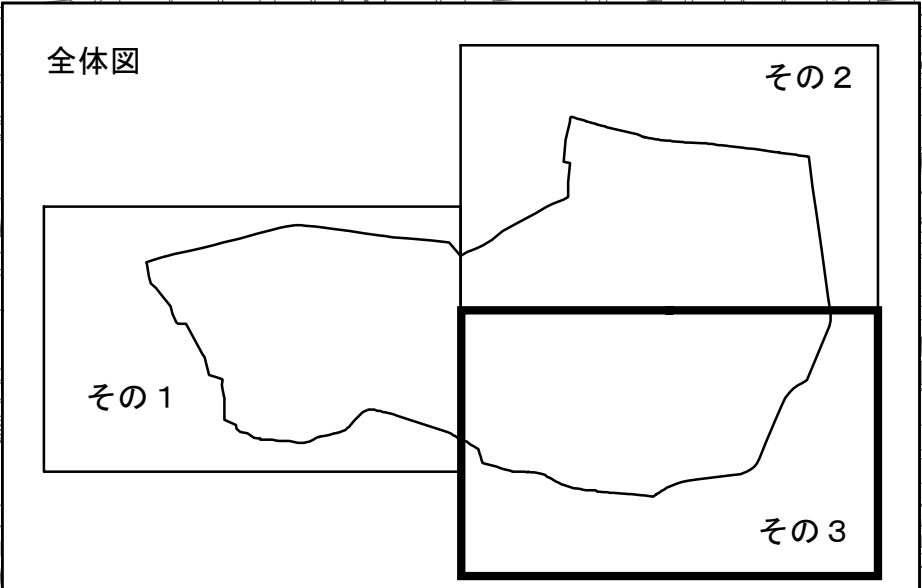


この地図は、東京都知事の承認を受けて、東京都縮尺2,500分の1地形図を利用して作成したものである。無断複製を禁ずる。
 (承認番号) 3都市基交著第17号 (承認番号) 3都市基街都第31号、令和3年5月12日

東京都市計画地区計画

放射7号線西大泉・大泉学園町地区地区計画 方針附図（道路）（その1）

[練馬区決定]

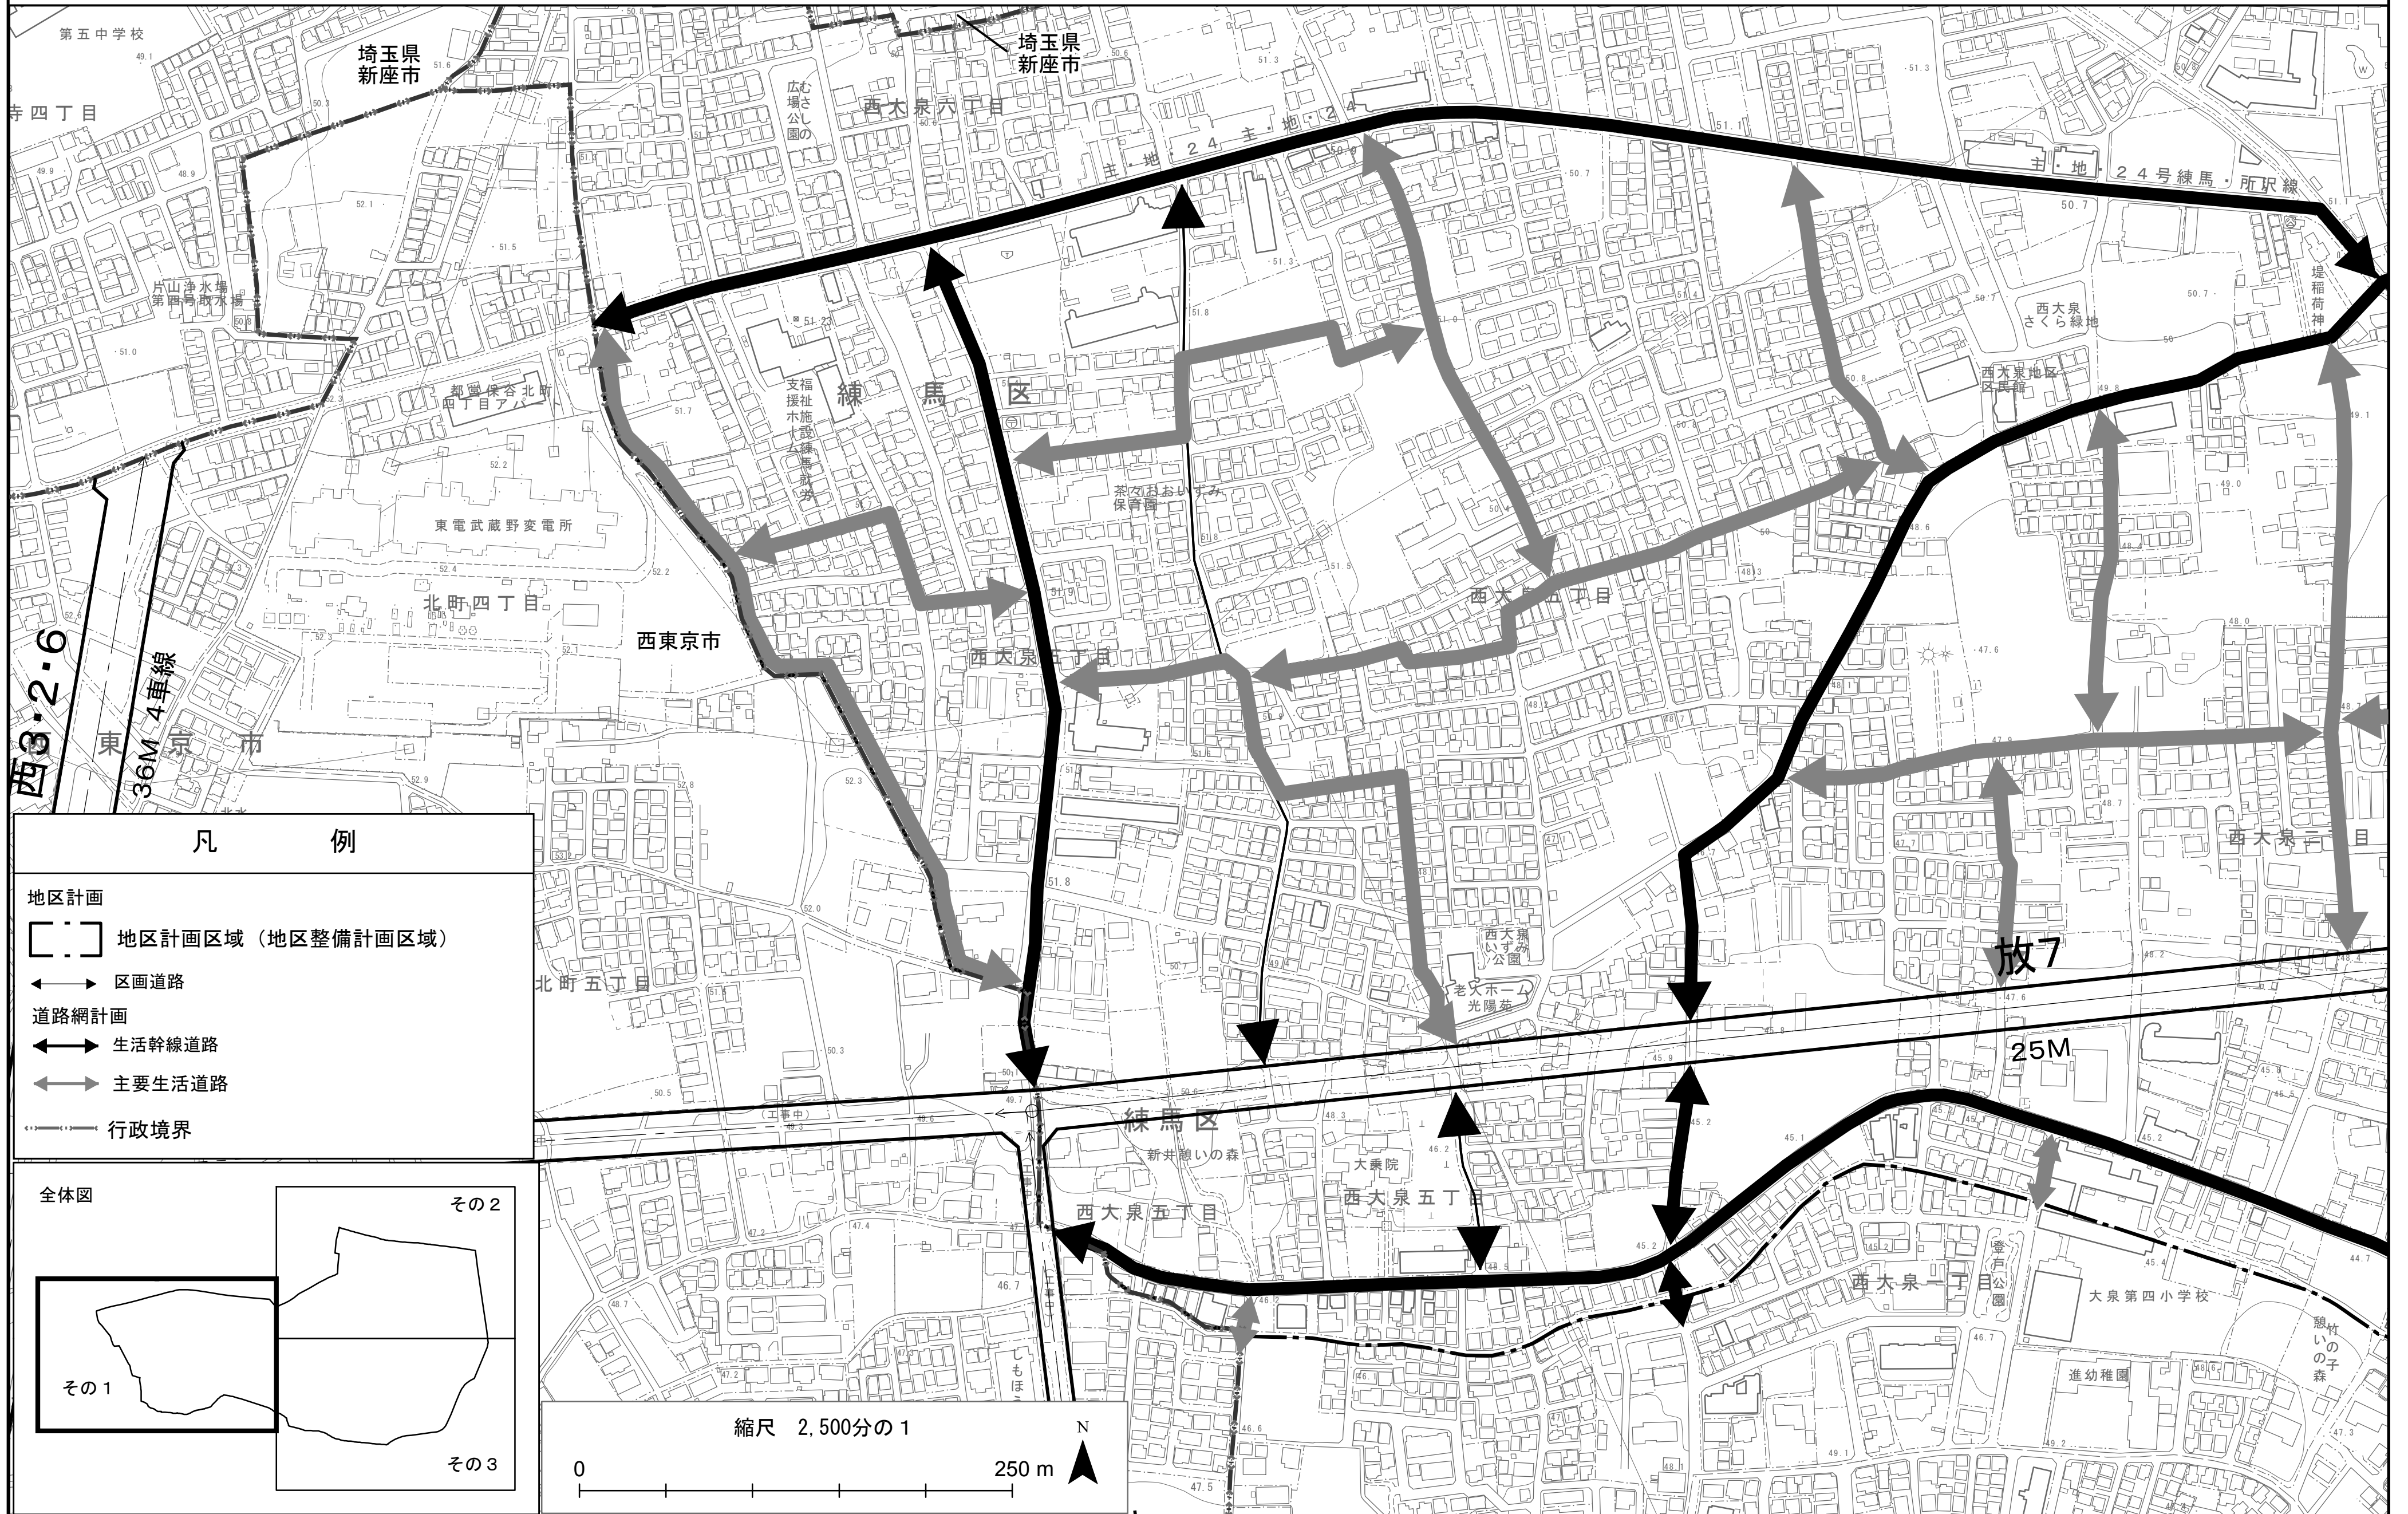

凡 例

地区計画
[] 地区計画区域（地区整備計画区域）
← → 区画道路


道路網計画
↔ 生活幹線道路
↔ 主要生活道路

行政境界

全体図
その1
その2
その3

縮尺 2,500分の1
0 250 m N

この地図は、東京都知事の承認を受けて、東京都縮尺2,500分の1地形図を利用して作成したものである。無断複製を禁ずる。
(承認番号) 3都市基交第17号 (承認番号) 3都市基街第31号、令和3年5月12日

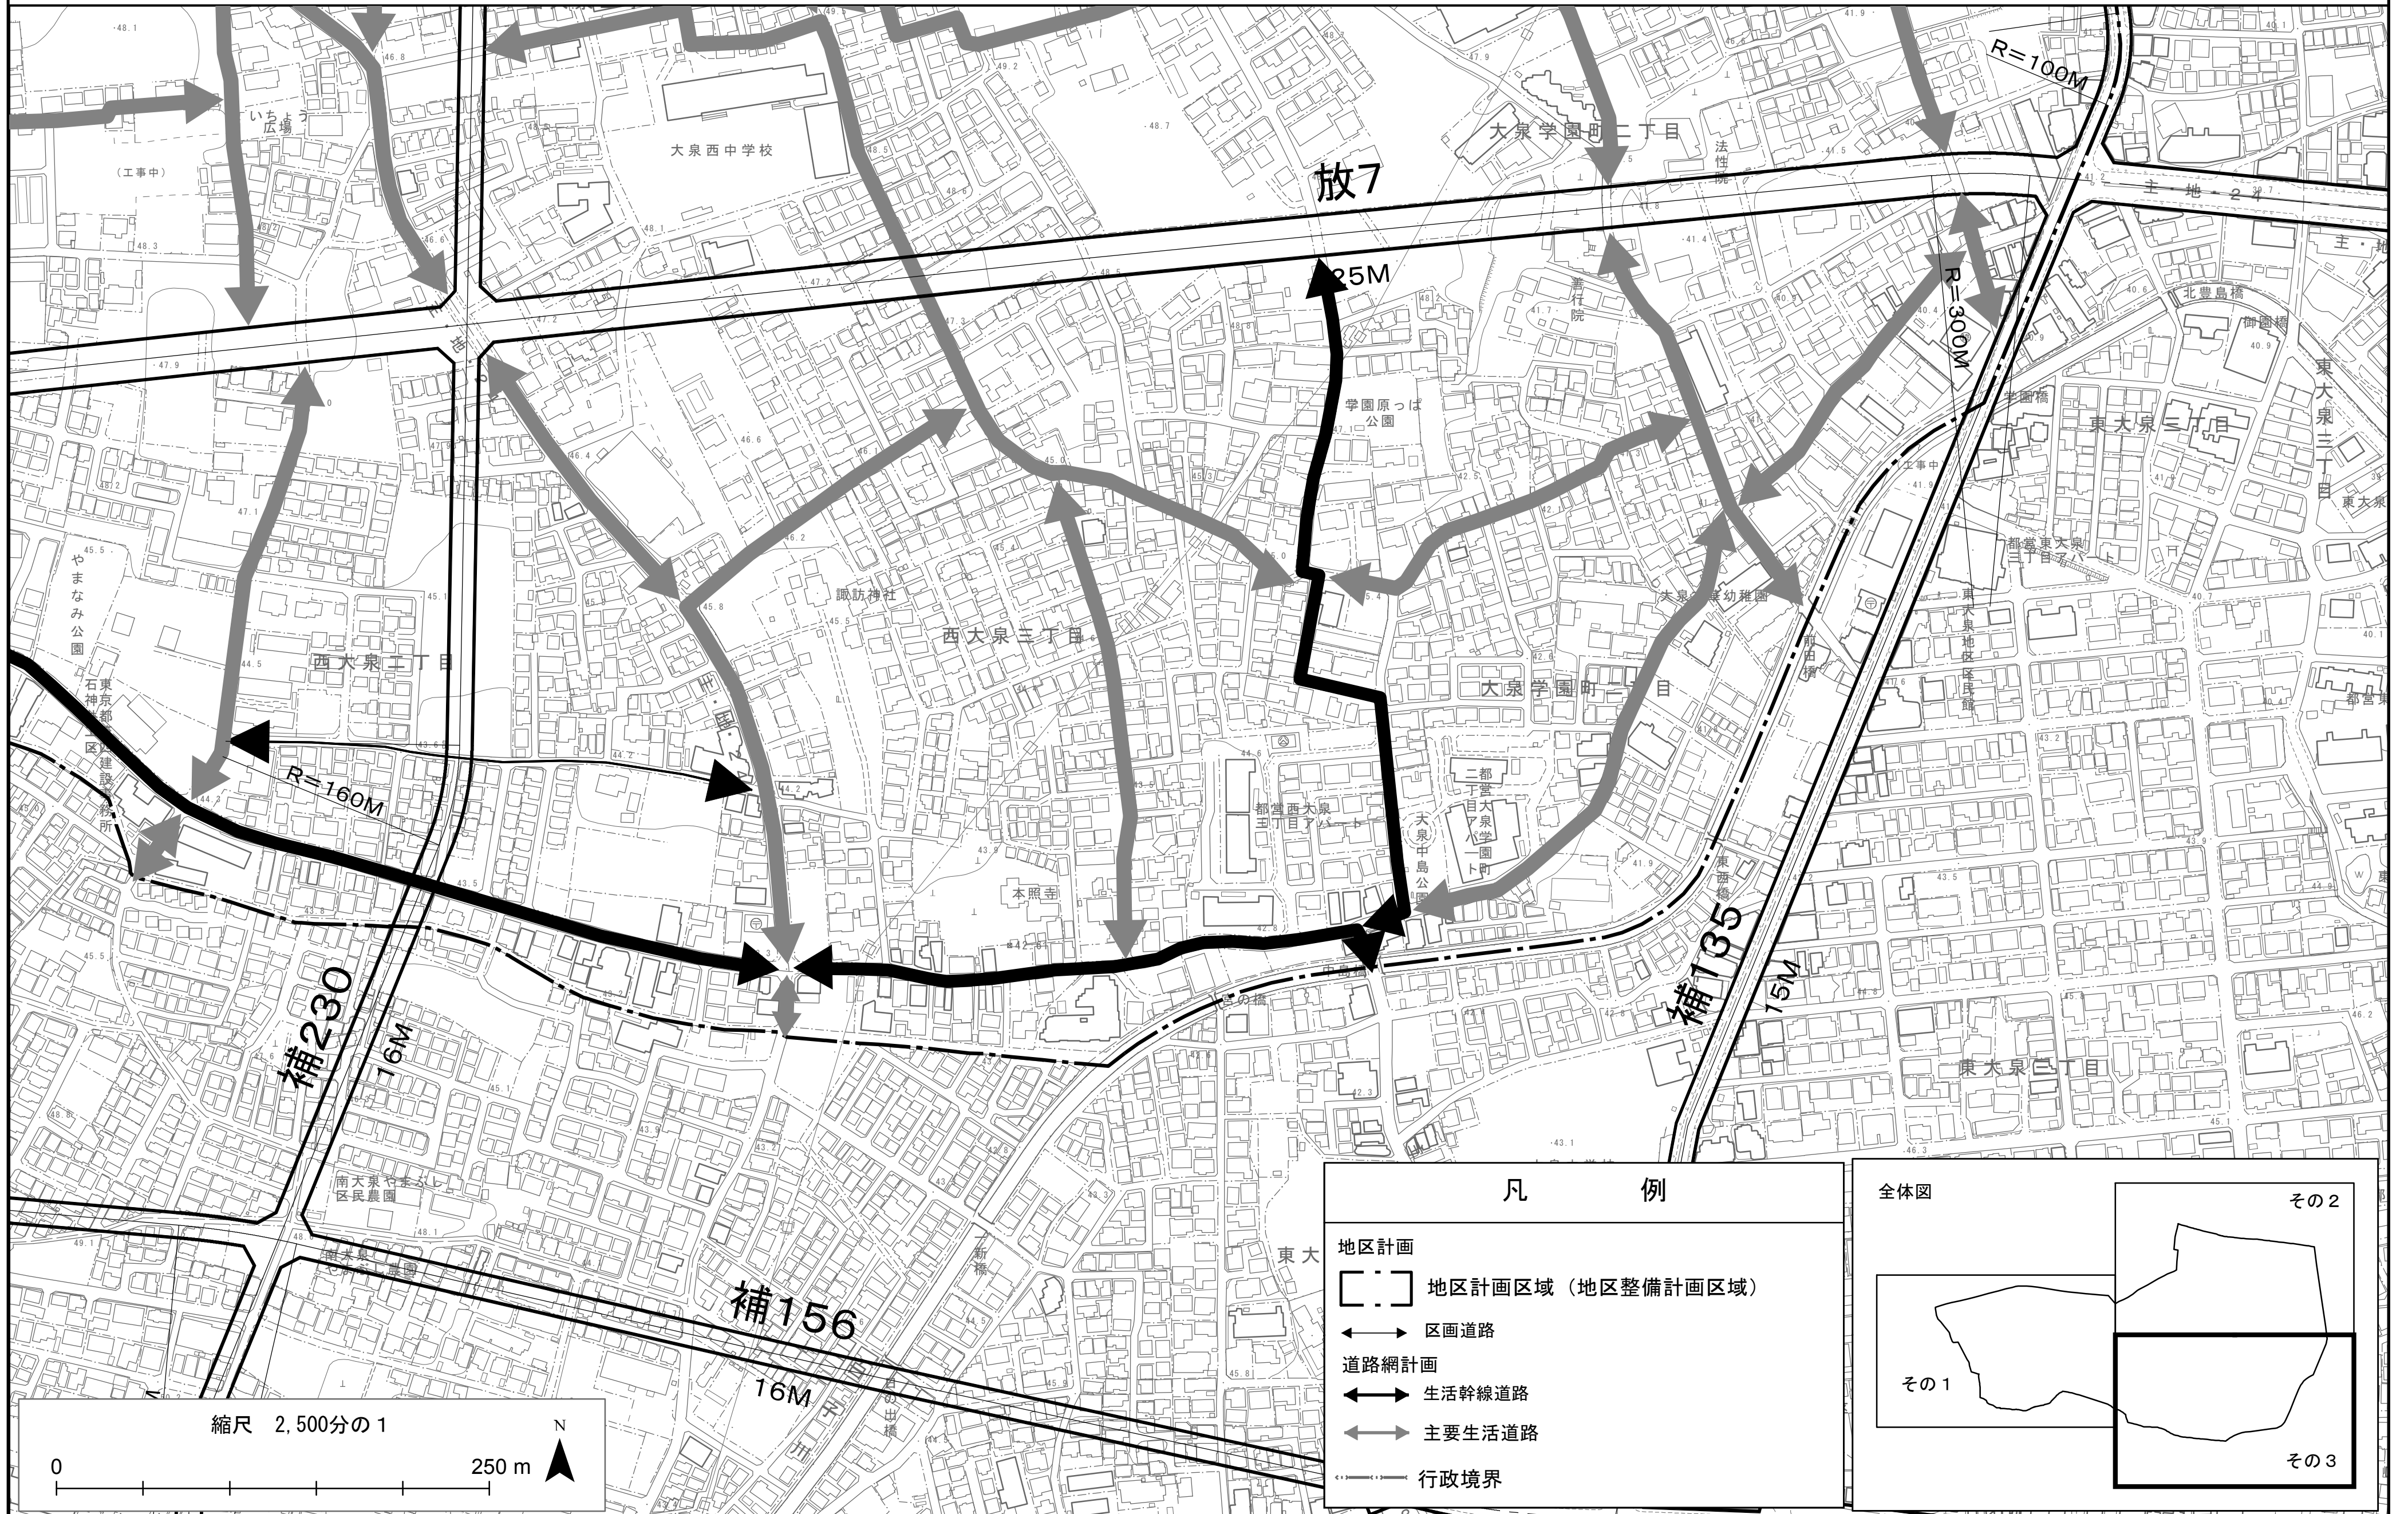

この地図は、東京都知事の承認を受けて、東京都縮尺2,500分の1地形図を利用して作成したものである。無断複製を禁ずる。
 (承認番号) 3都市基交第17号 (承認番号) 3都市基街都第31号、令和3年5月12日