
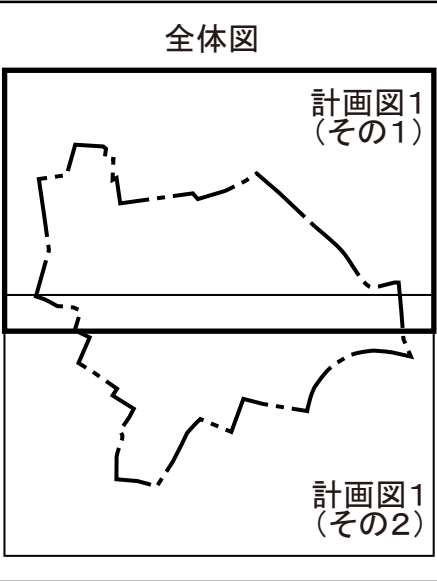



東京都市計画地区計画
補助230号線大泉町三丁目地区地区計画

計画図1（その1）【案】

〔練馬区決定〕

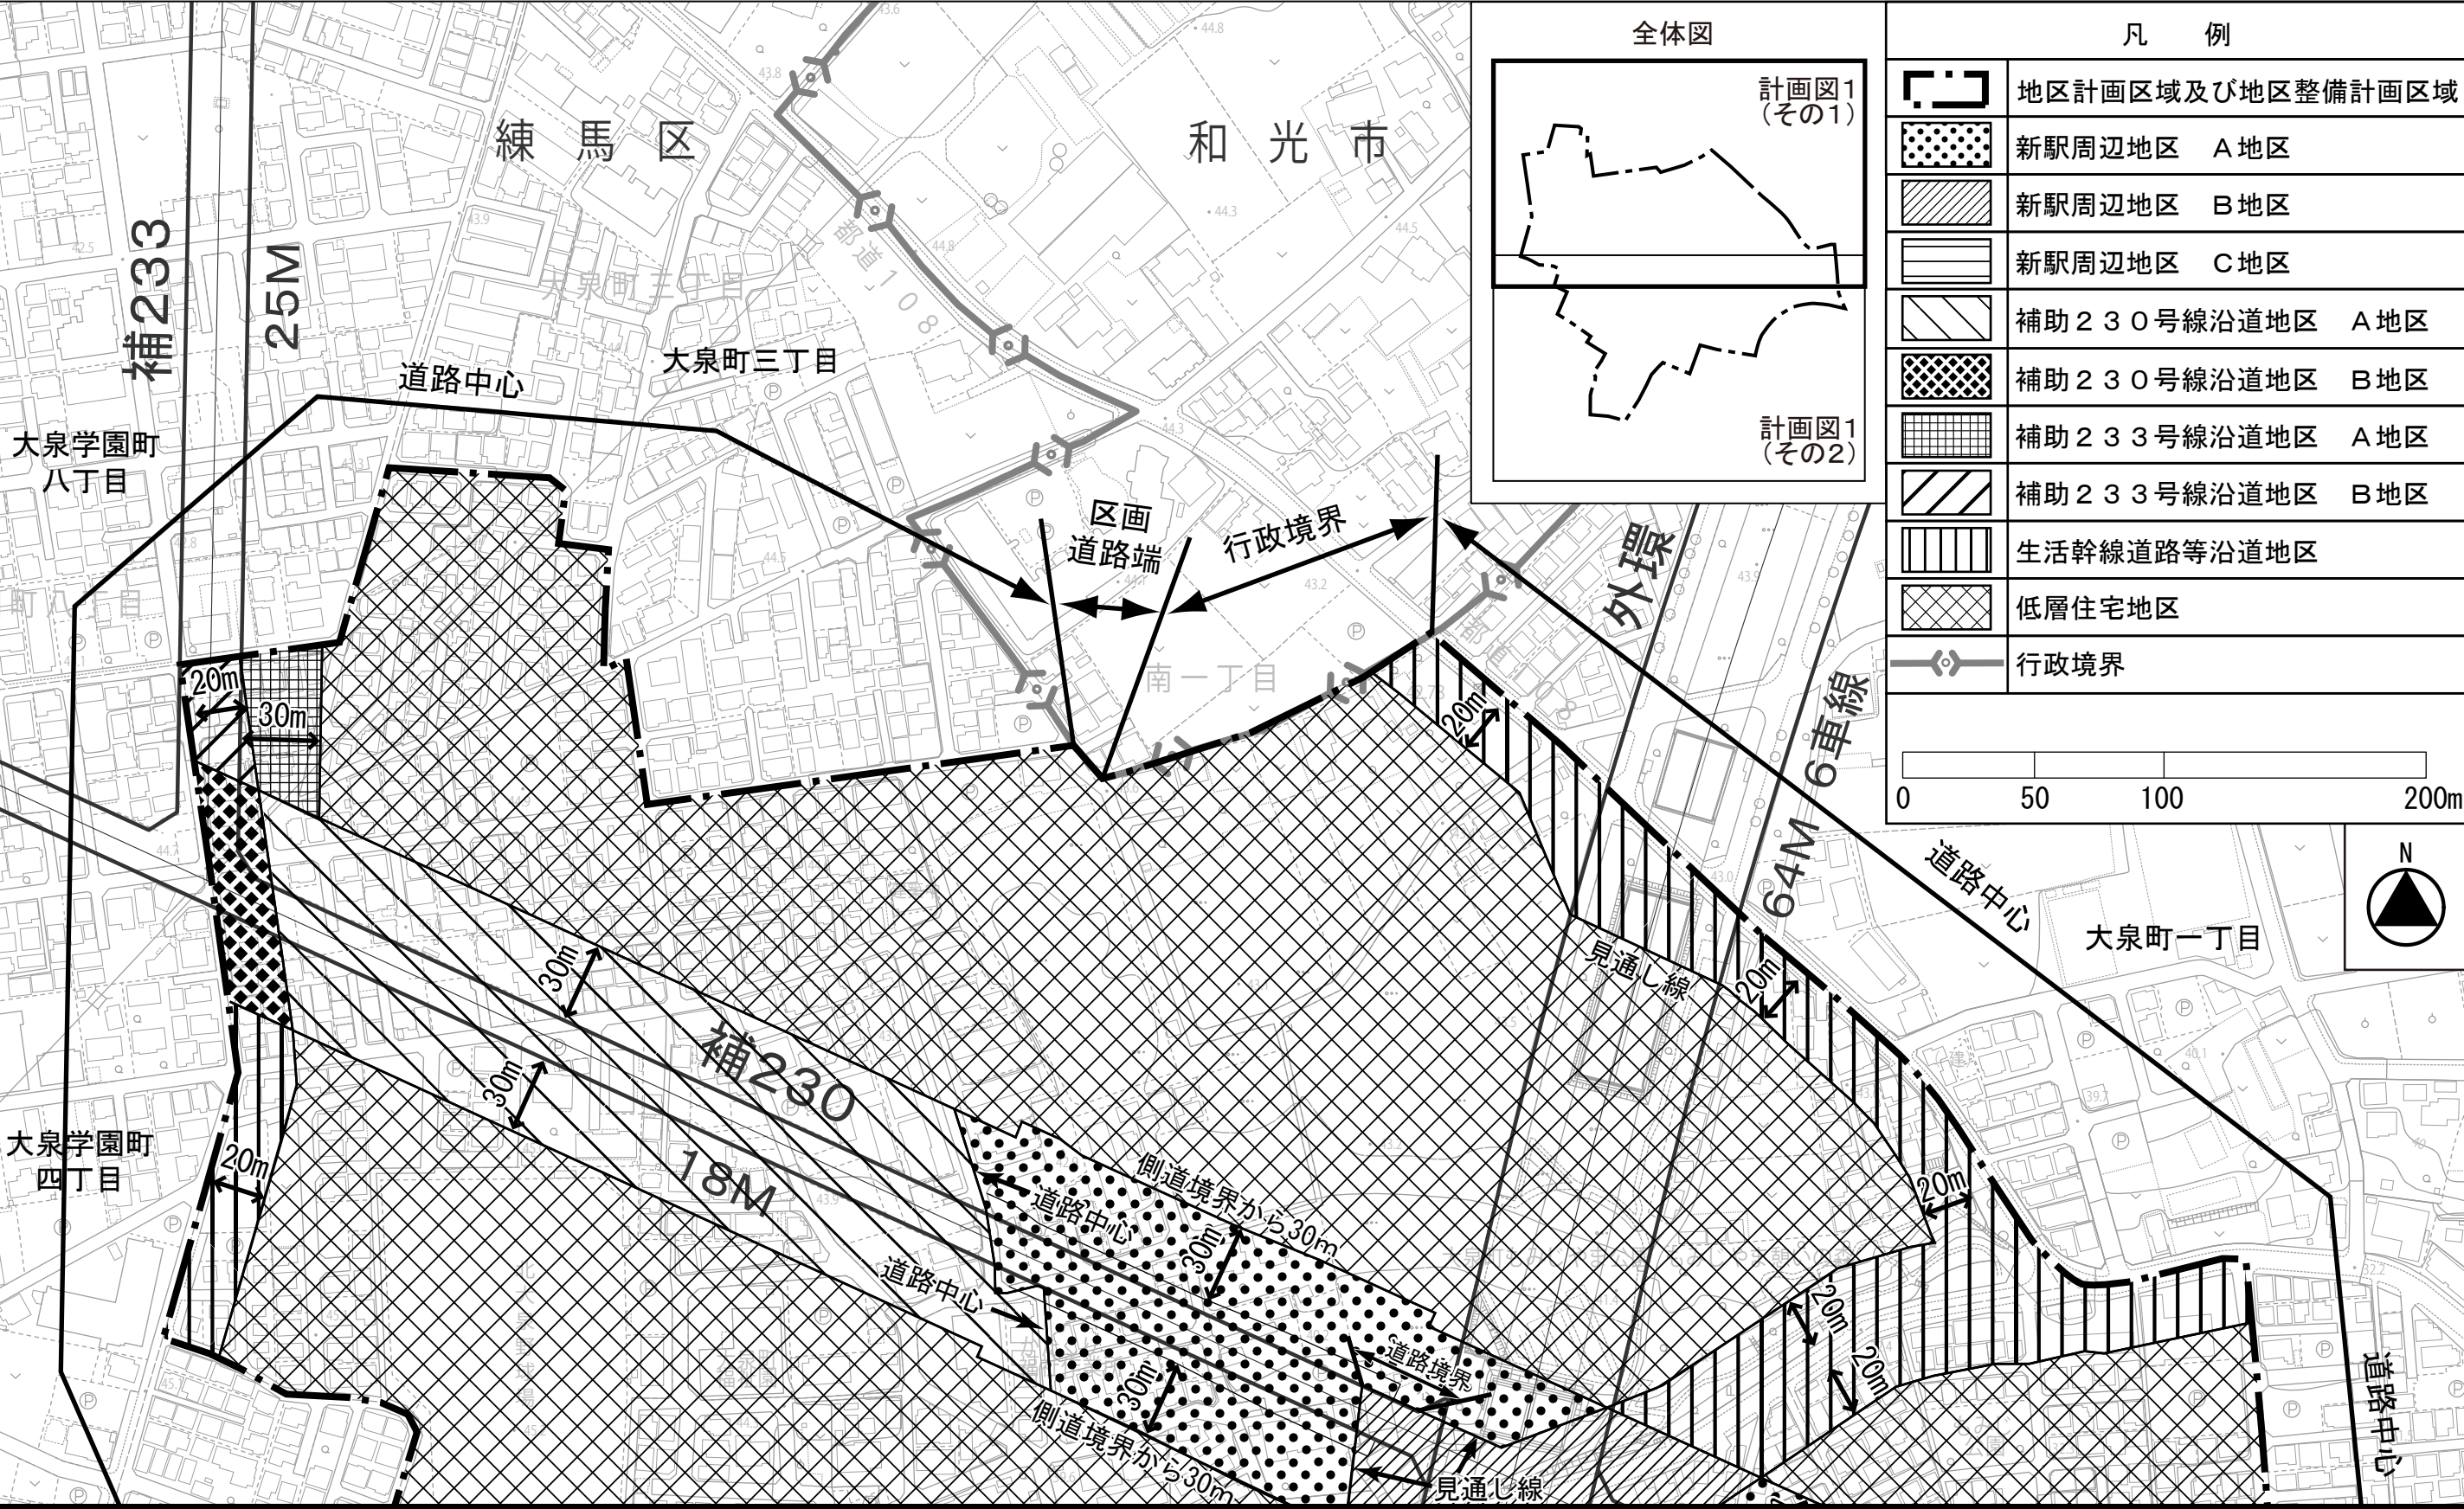

凡 例	
	地区計画区域及び地区整備計画区域
	新駅周辺地区 A地区
	新駅周辺地区 B地区
	新駅周辺地区 C地区
	補助230号線沿道地区 A地区
	補助230号線沿道地区 B地区
	補助233号線沿道地区 A地区
	補助233号線沿道地区 B地区
	生活幹線道路等沿道地区
	低層住宅地区
	行政境界

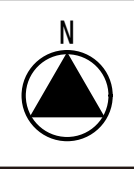


この地図は、東京都縮尺1/2,500地形図を使用(承認番号: 7都市基交測第43号)して作成したものである。無断複製を禁ずる。この地図の著作権は、東京都及び株式会社ミッドマップ東京に帰属する。(承認番号) 7都市基街都第38号、令和7年4月30日

東京都市計画地区計画
補助 2 3 0 号線大泉町三丁目地区地区計画

計画図 1（その 2）【案】



〔練馬区決定〕

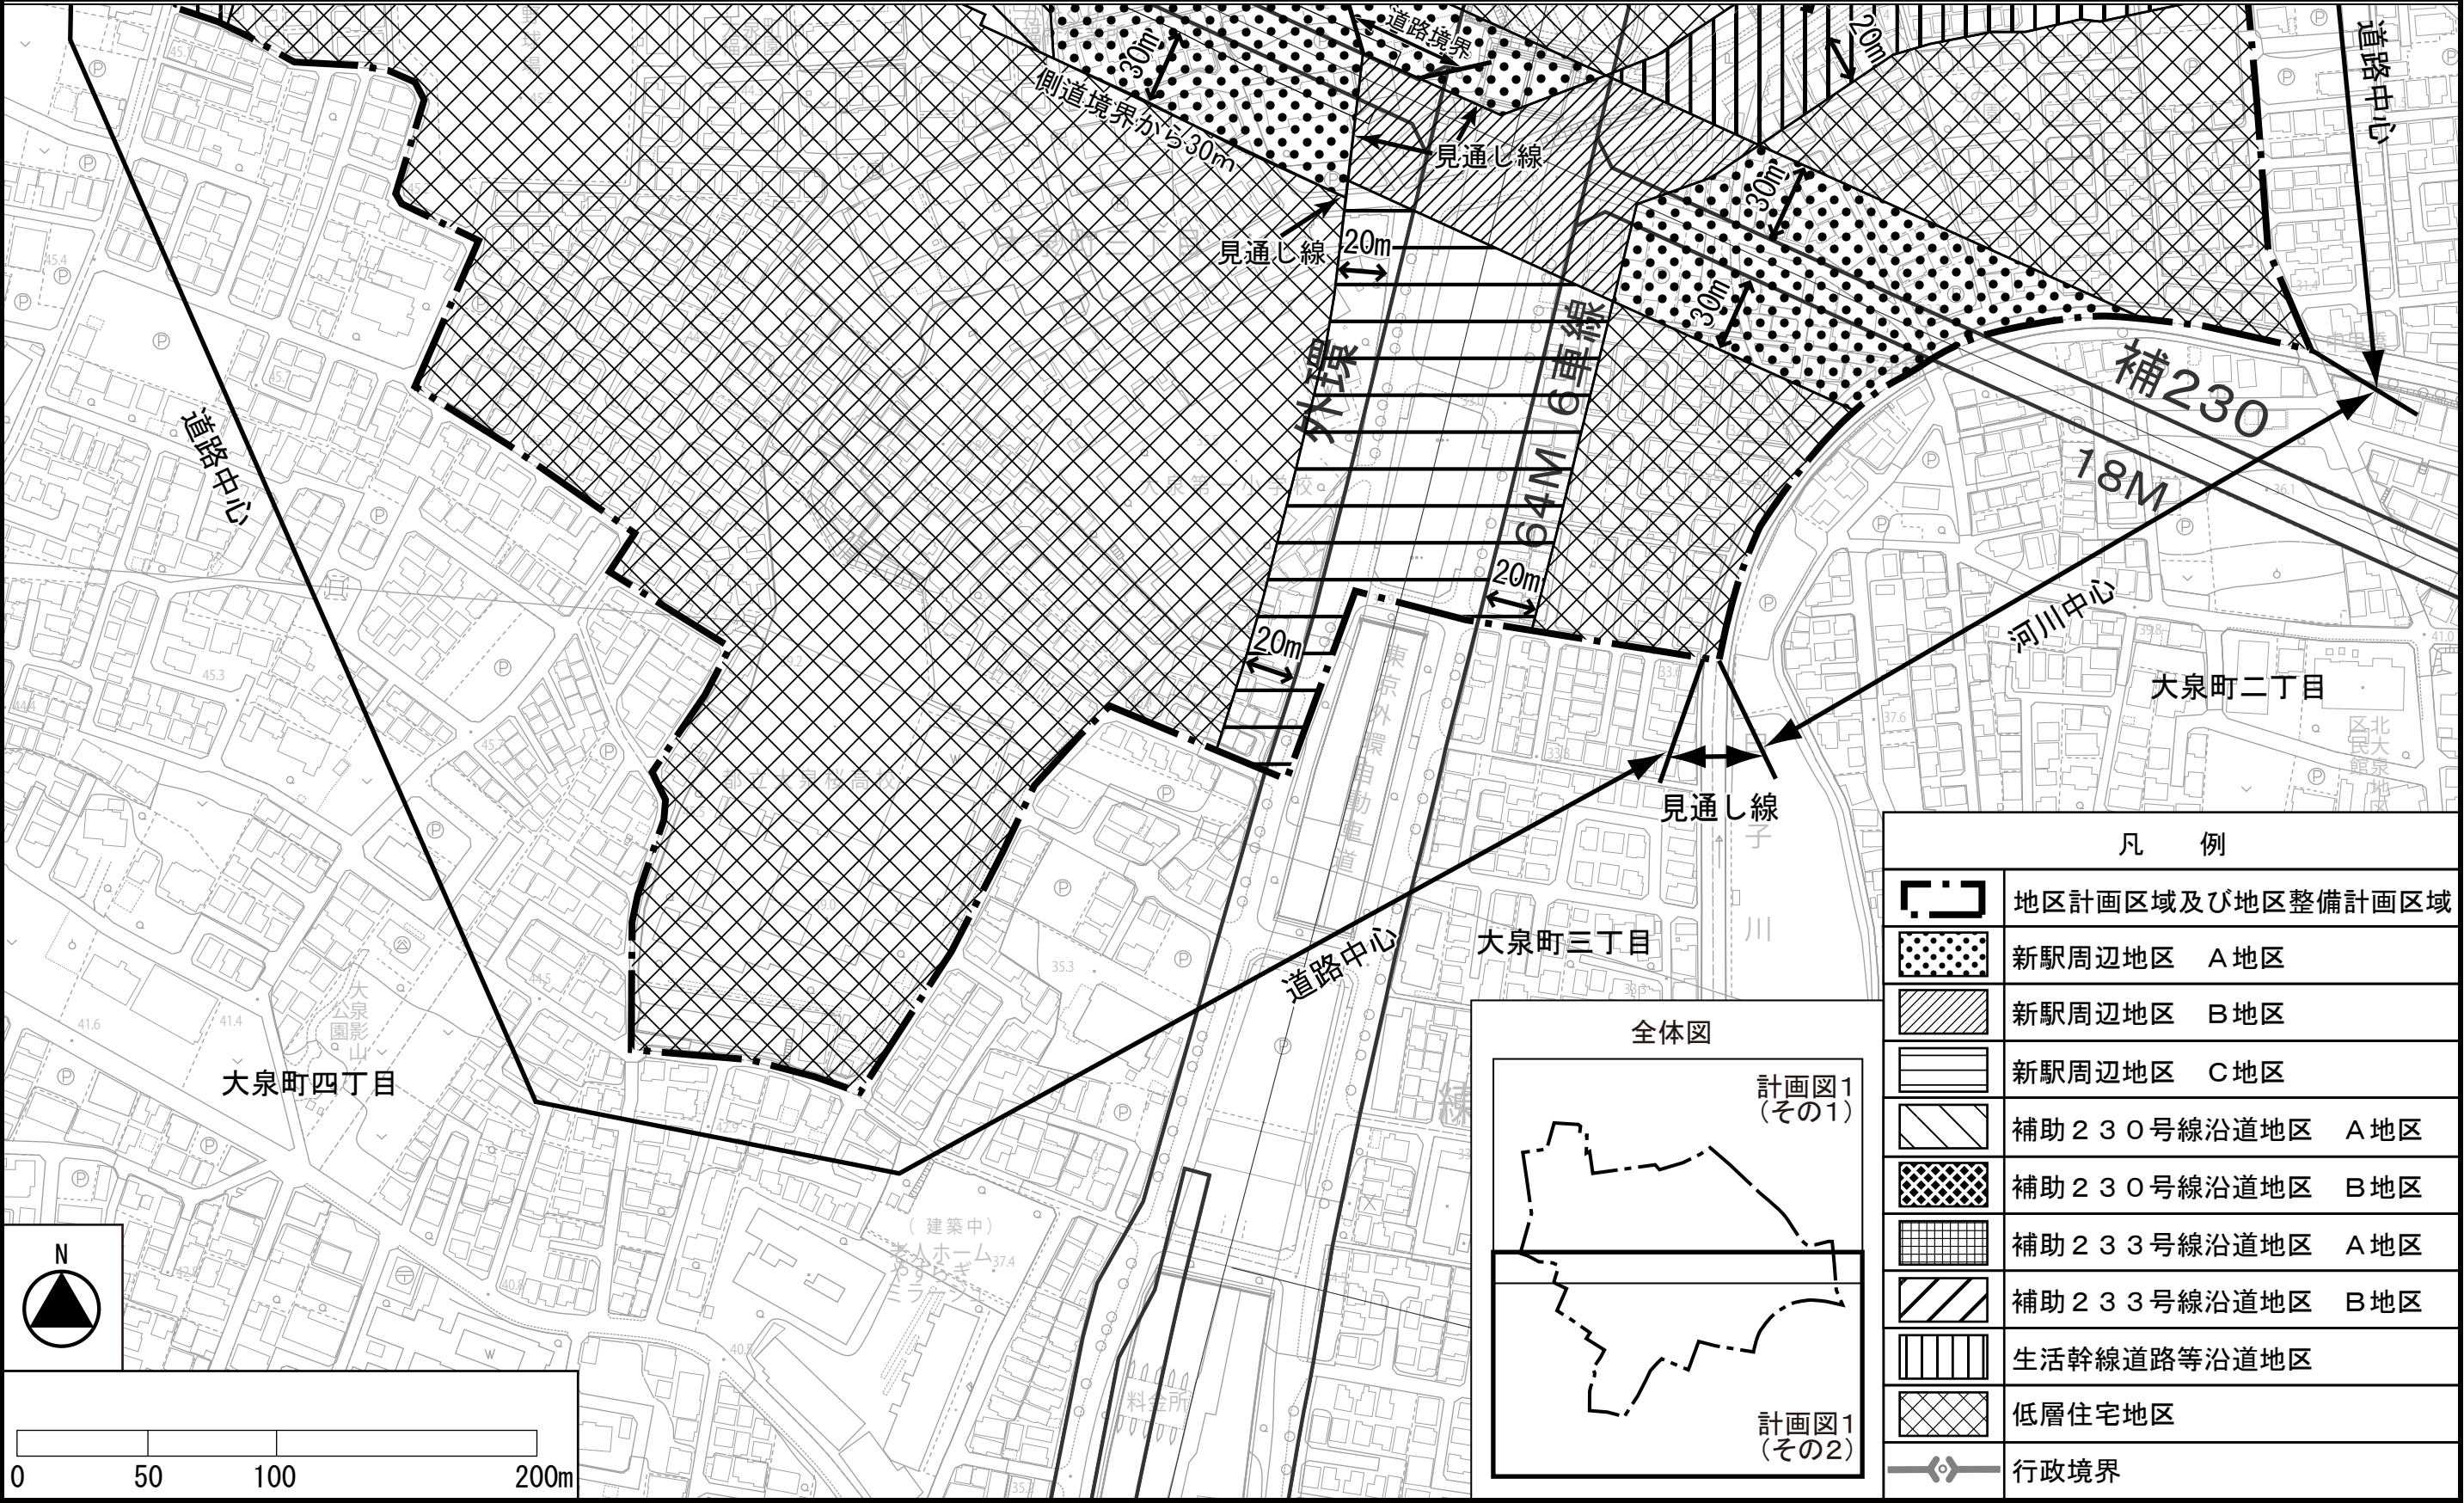

東京都市計画地区計画
補助230号線大泉町三丁目地区地区計画

計画図2（その1）【案】

〔練馬区決定〕

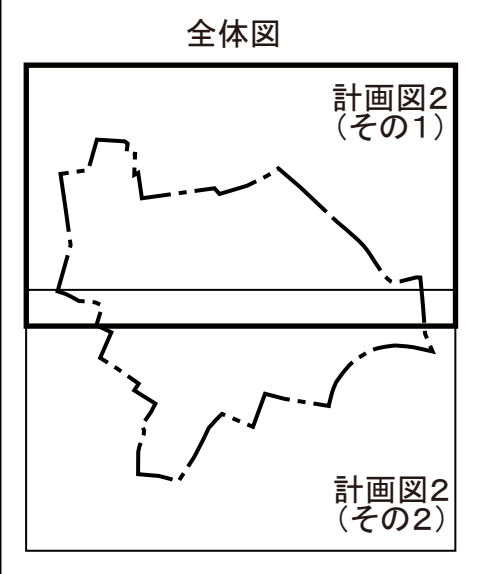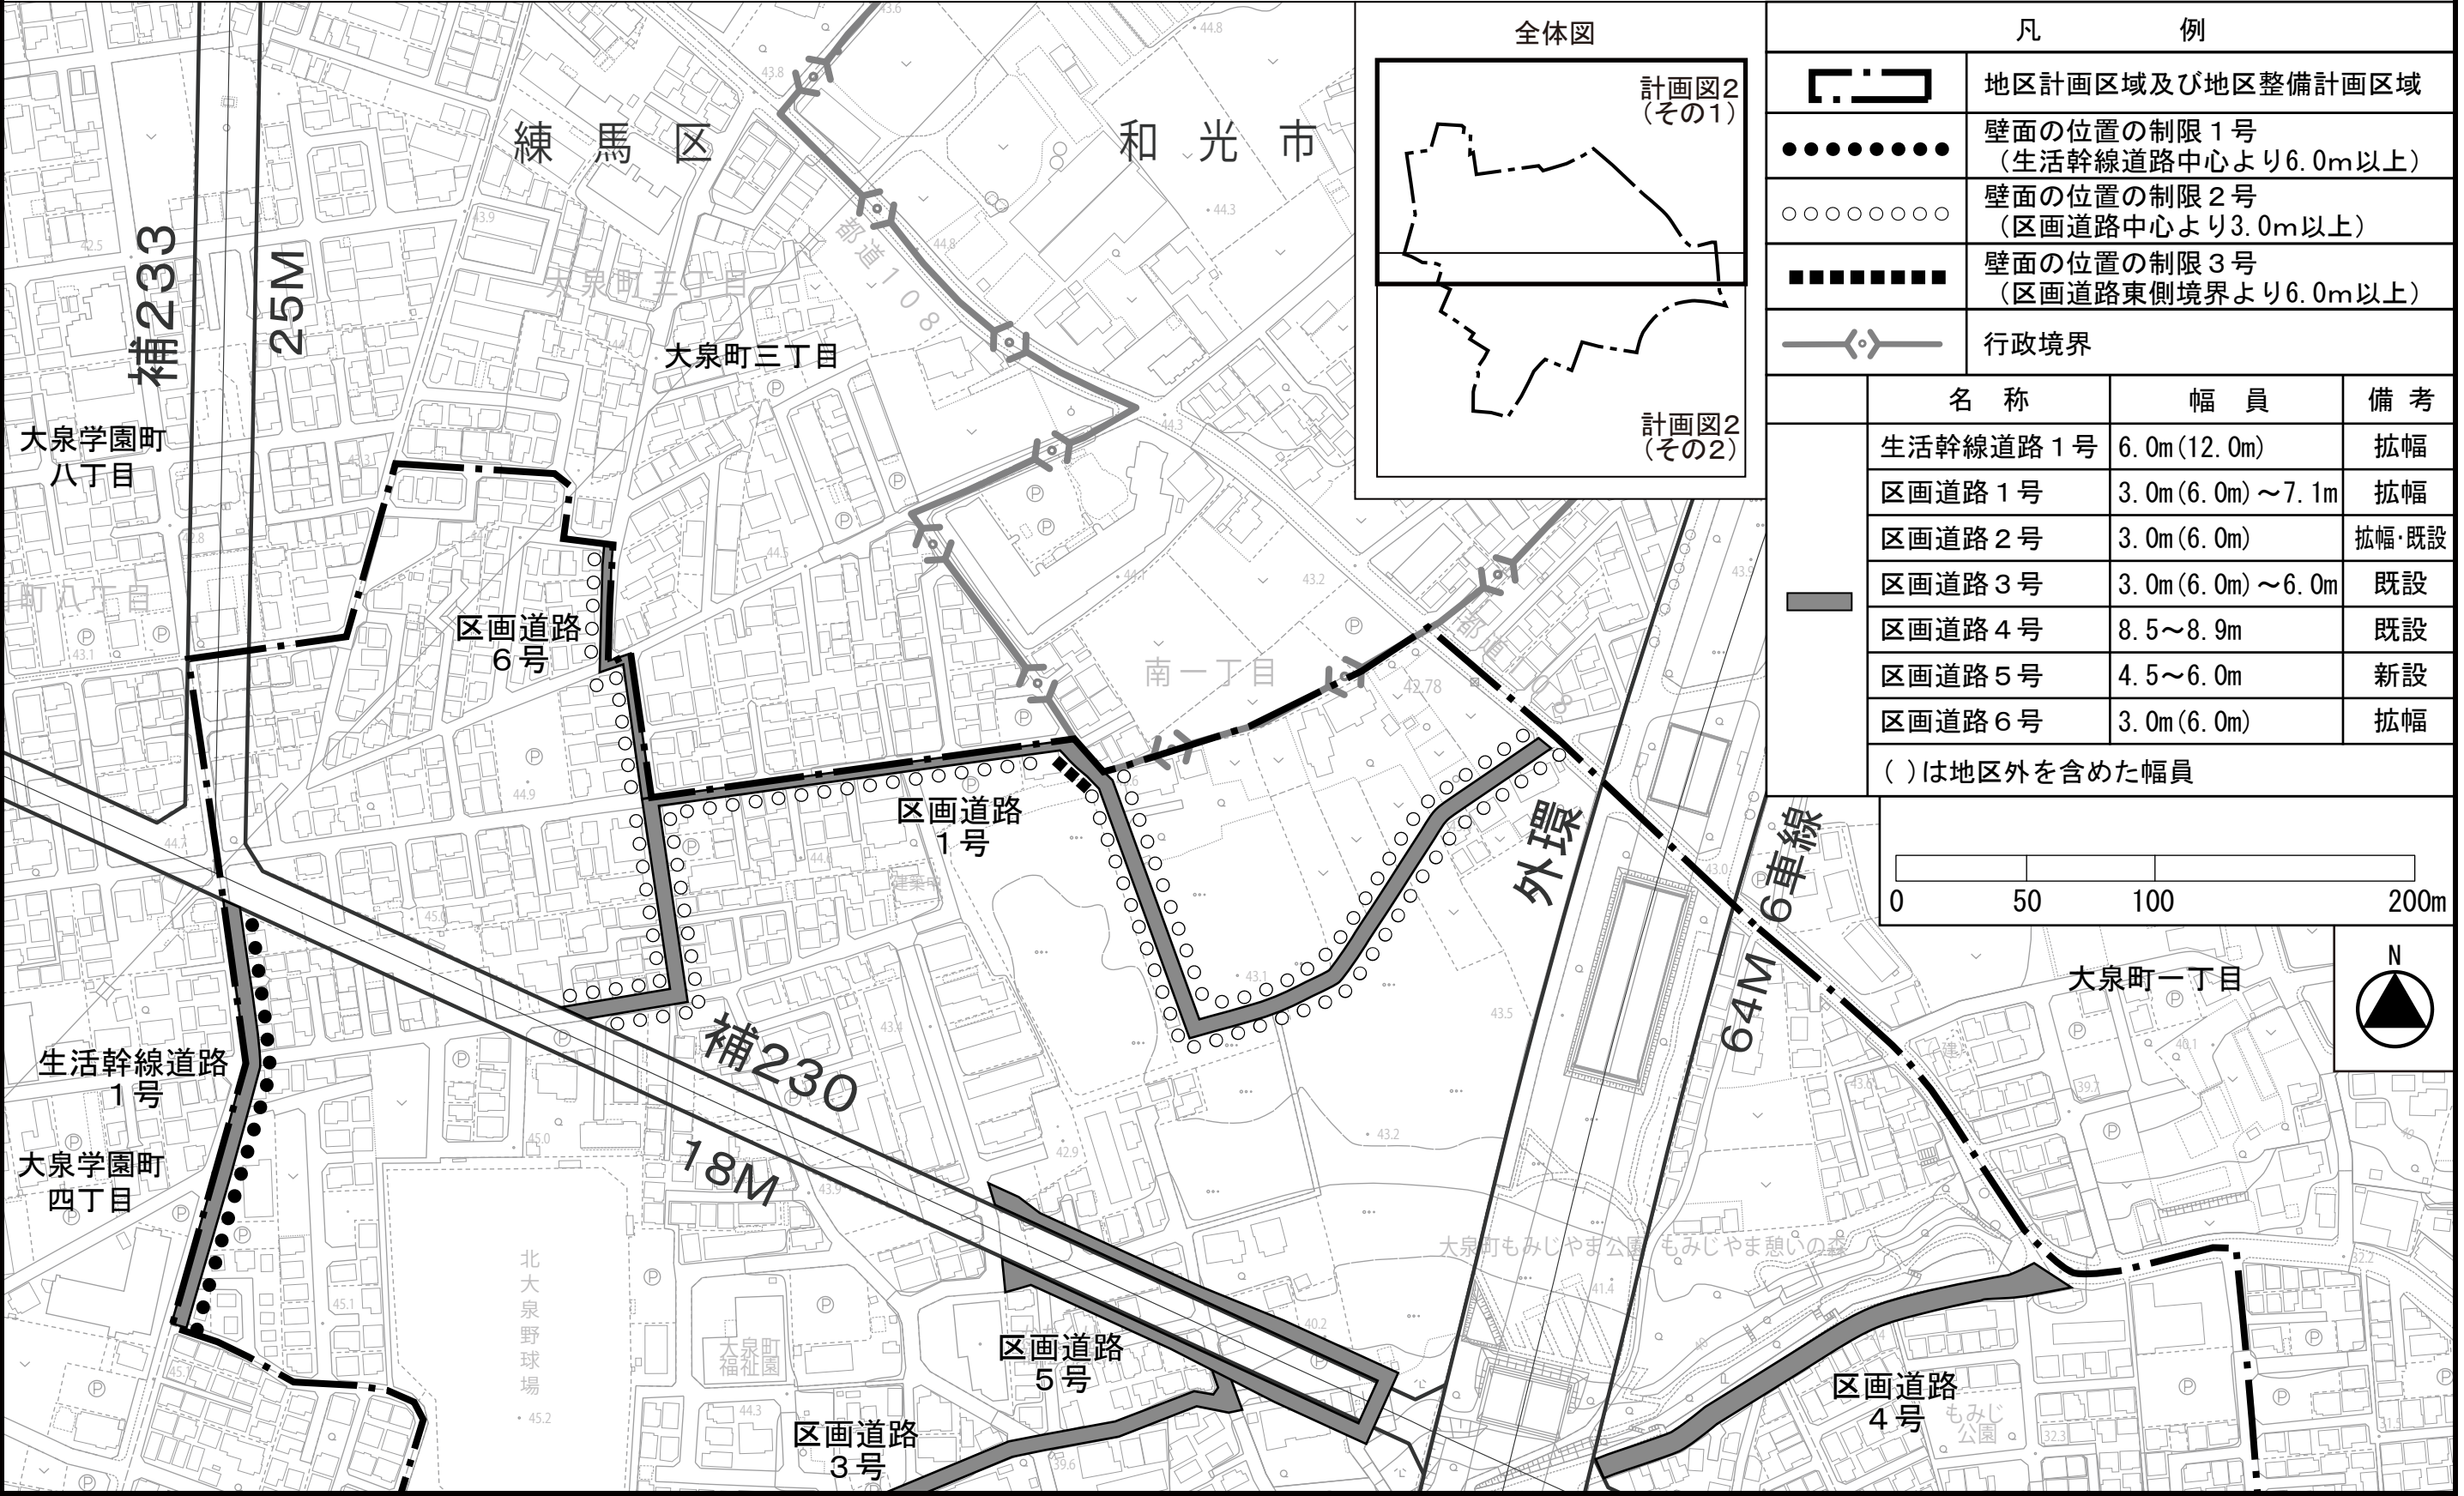

凡 例			
	地区計画区域及び地区整備計画区域		
	壁面の位置の制限1号 (生活幹線道路中心より6.0m以上)		
	壁面の位置の制限2号 (区画道路中心より3.0m以上)		
	壁面の位置の制限3号 (区画道路東側境界より6.0m以上)		
	行政境界		
	名 称	幅 員	備 考
	生活幹線道路1号	6.0m(12.0m)	拡幅
	区画道路1号	3.0m(6.0m)～7.1m	拡幅
	区画道路2号	3.0m(6.0m)	拡幅・既設
	区画道路3号	3.0m(6.0m)～6.0m	既設
	区画道路4号	8.5～8.9m	既設
	区画道路5号	4.5～6.0m	新設
	区画道路6号	3.0m(6.0m)	拡幅
()は地区外を含めた幅員			



この地図は、東京都縮尺1/2,500地形図を使用(承認番号:7都市基交測第43号)して作成したものである。無断複製を禁ずる。この地図の著作権は、東京都及び株式会社ミッドマップ東京に帰属する。(承認番号)7都市基街都第38号、令和7年4月30日

補助 2 3 0 号線大泉町三丁目地区地区計画

〔練馬区決定〕

