
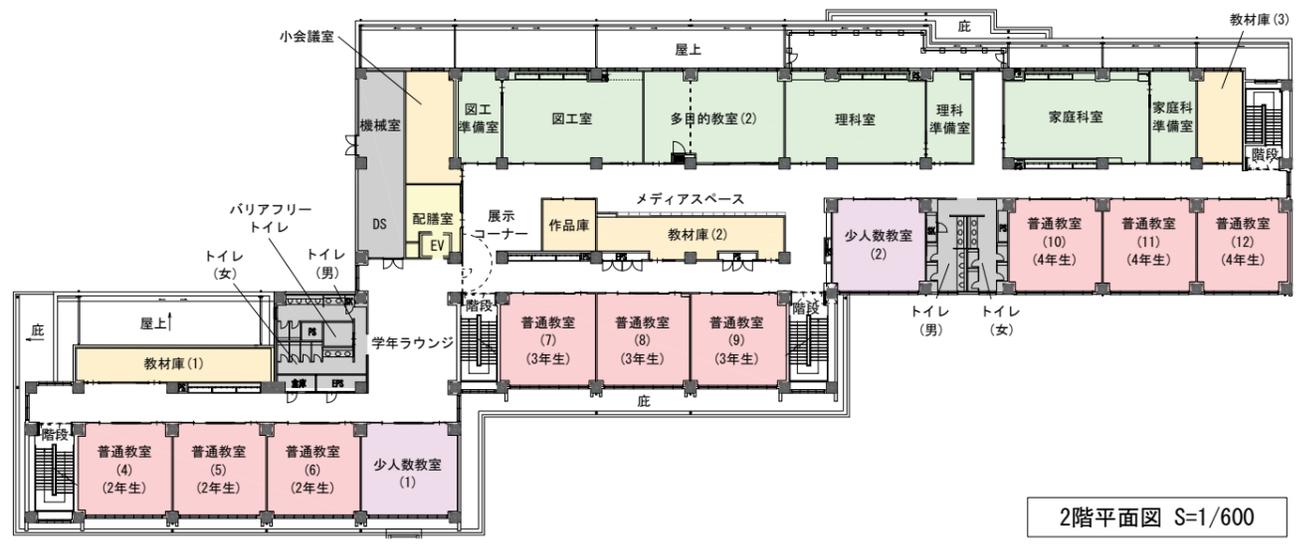
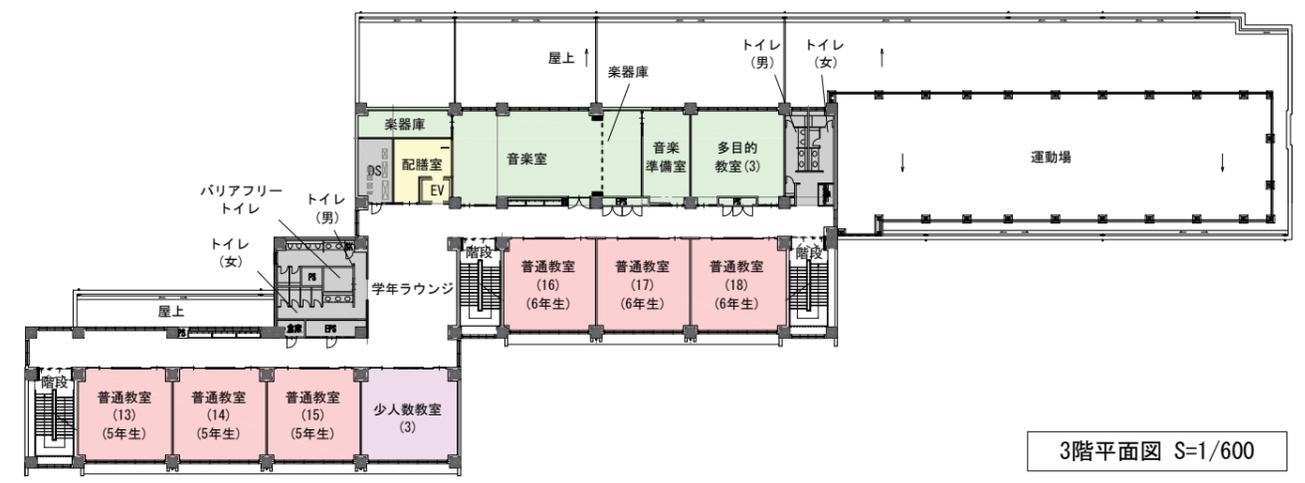
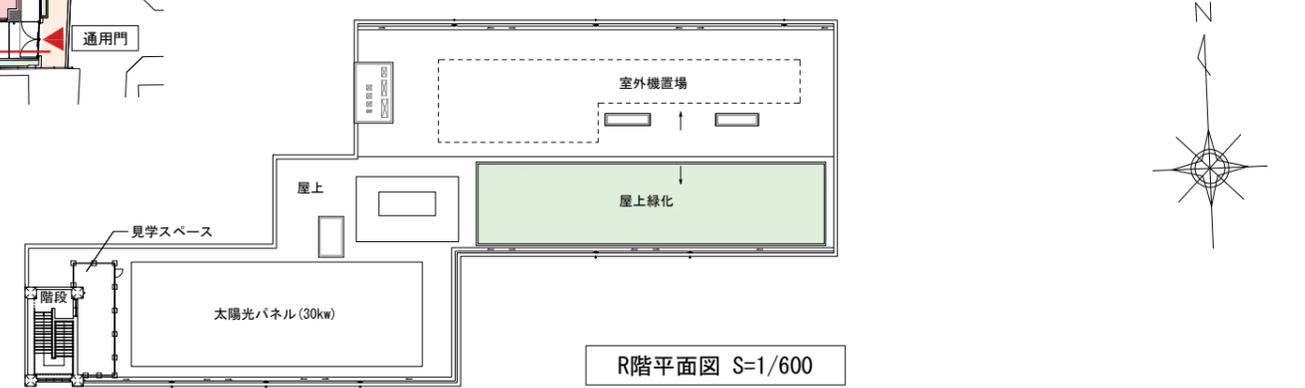


【建物概要】

建築面積：約4,300㎡（既存体育館含む） 今回建替え新校舎等：約2,900㎡  
 延床面積：約7,800㎡（既存体育館含む） 今回建替え新校舎等：約6,500㎡  
 建物高さ：約12m

凡例

	普通教室		少人数教室		特別教室		管理諸室
	給食室		学童クラブ		その他		
	児童入口		地域開放入口		給食入口		出入口
	児童動線		地域開放動線		給食搬出入動線		来賓動線

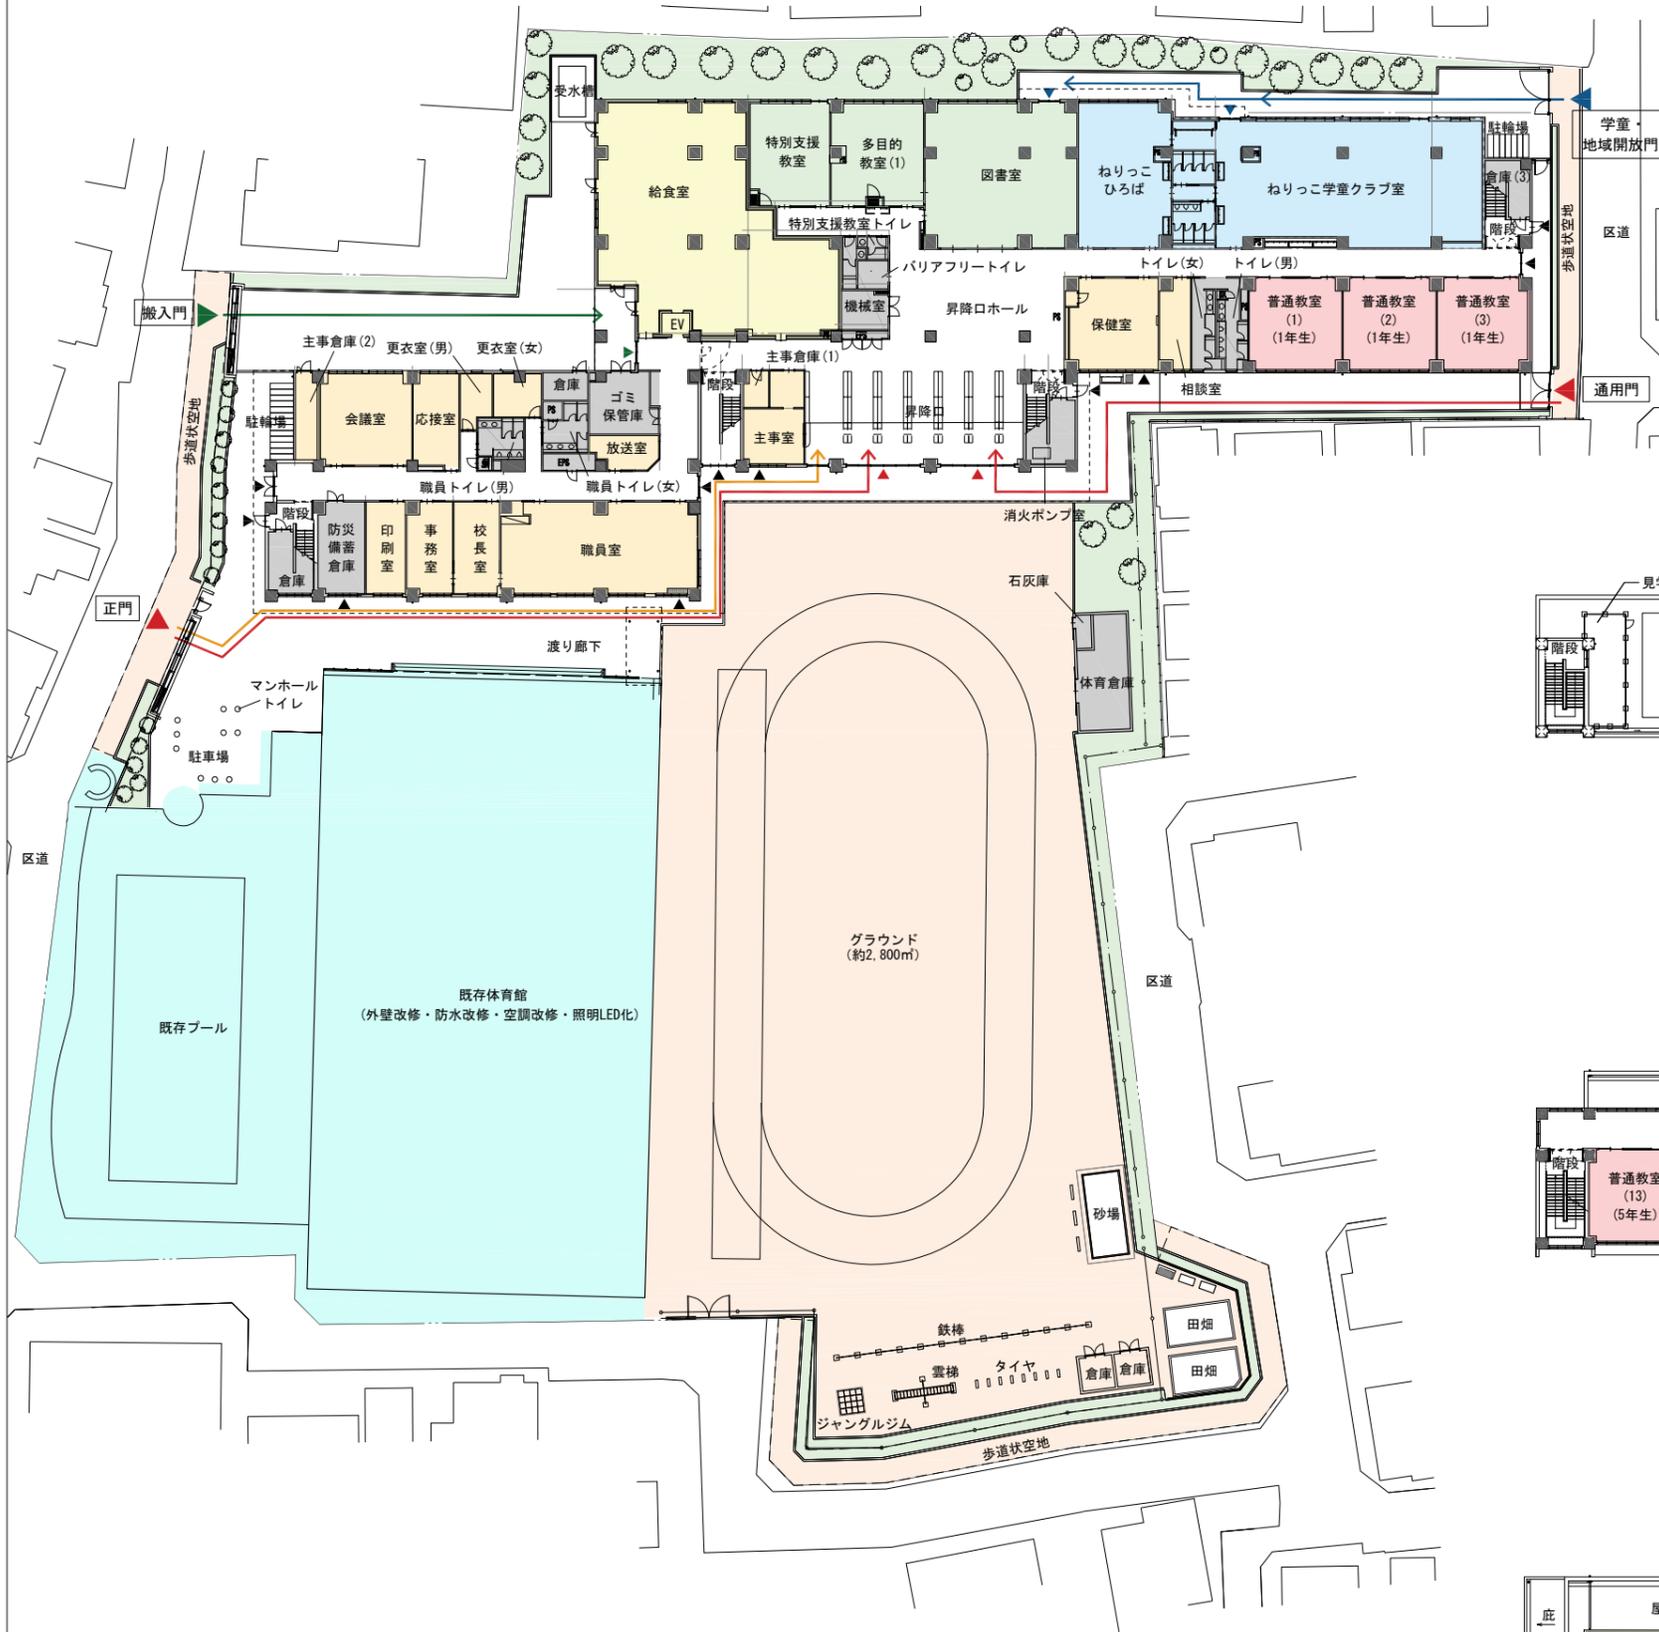

※本資料の面積・工期・配置等は予定案のものです。