




高齢者センター [平面図]

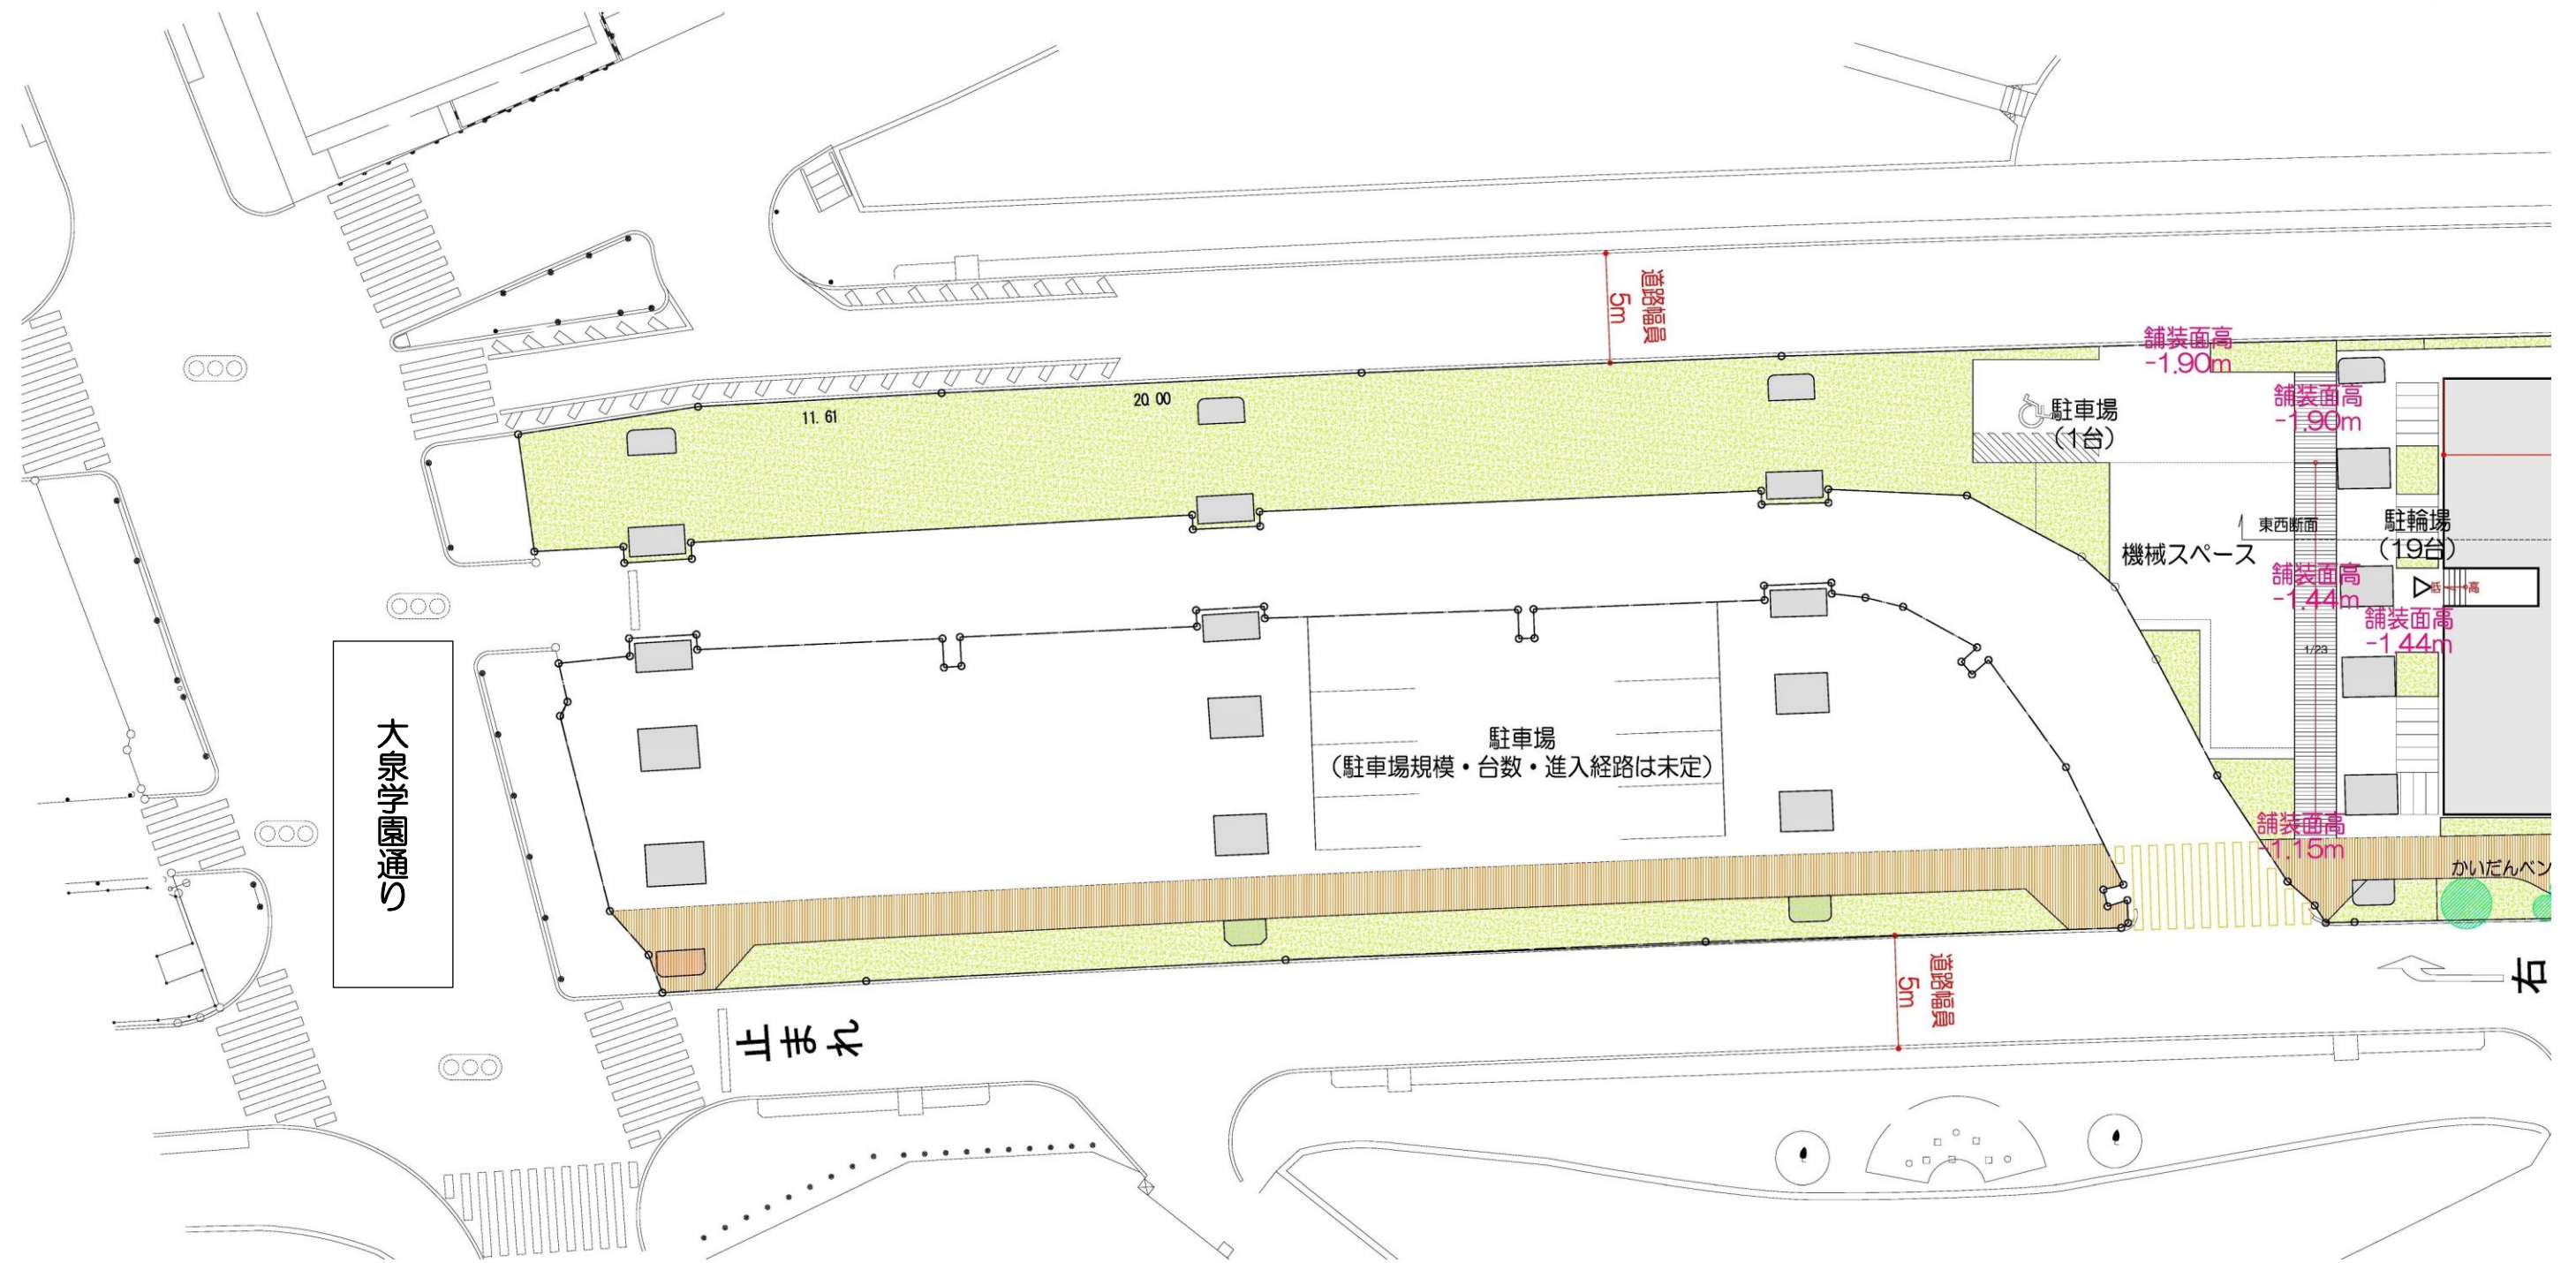

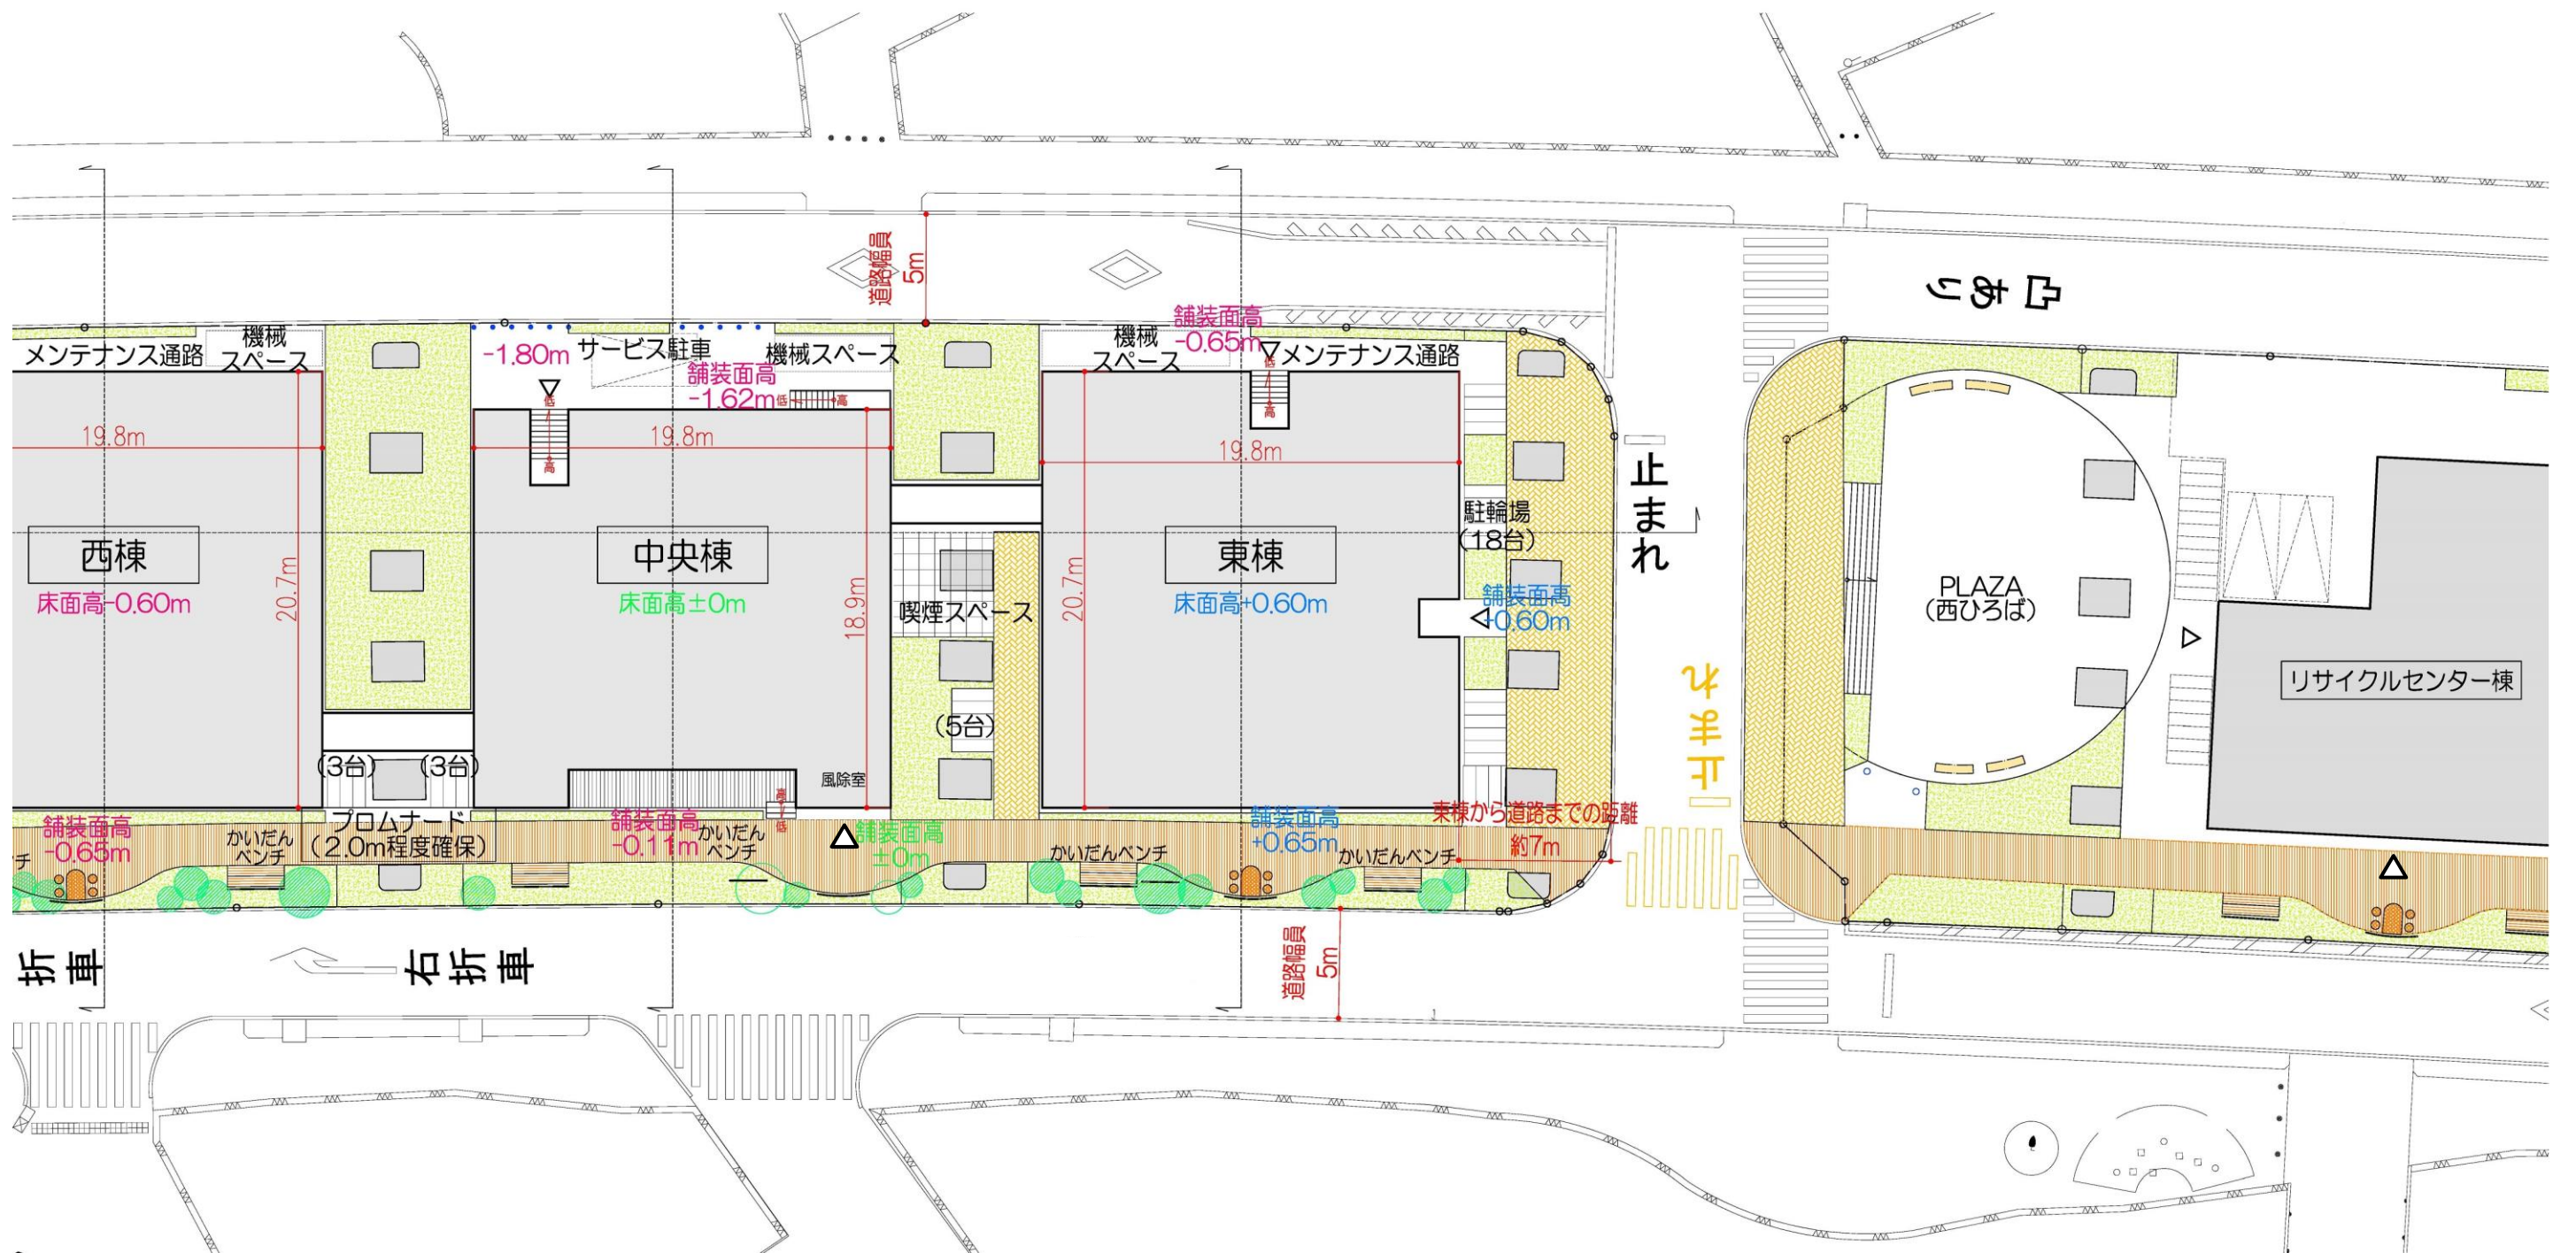


高齢者センター [諸室配置図]

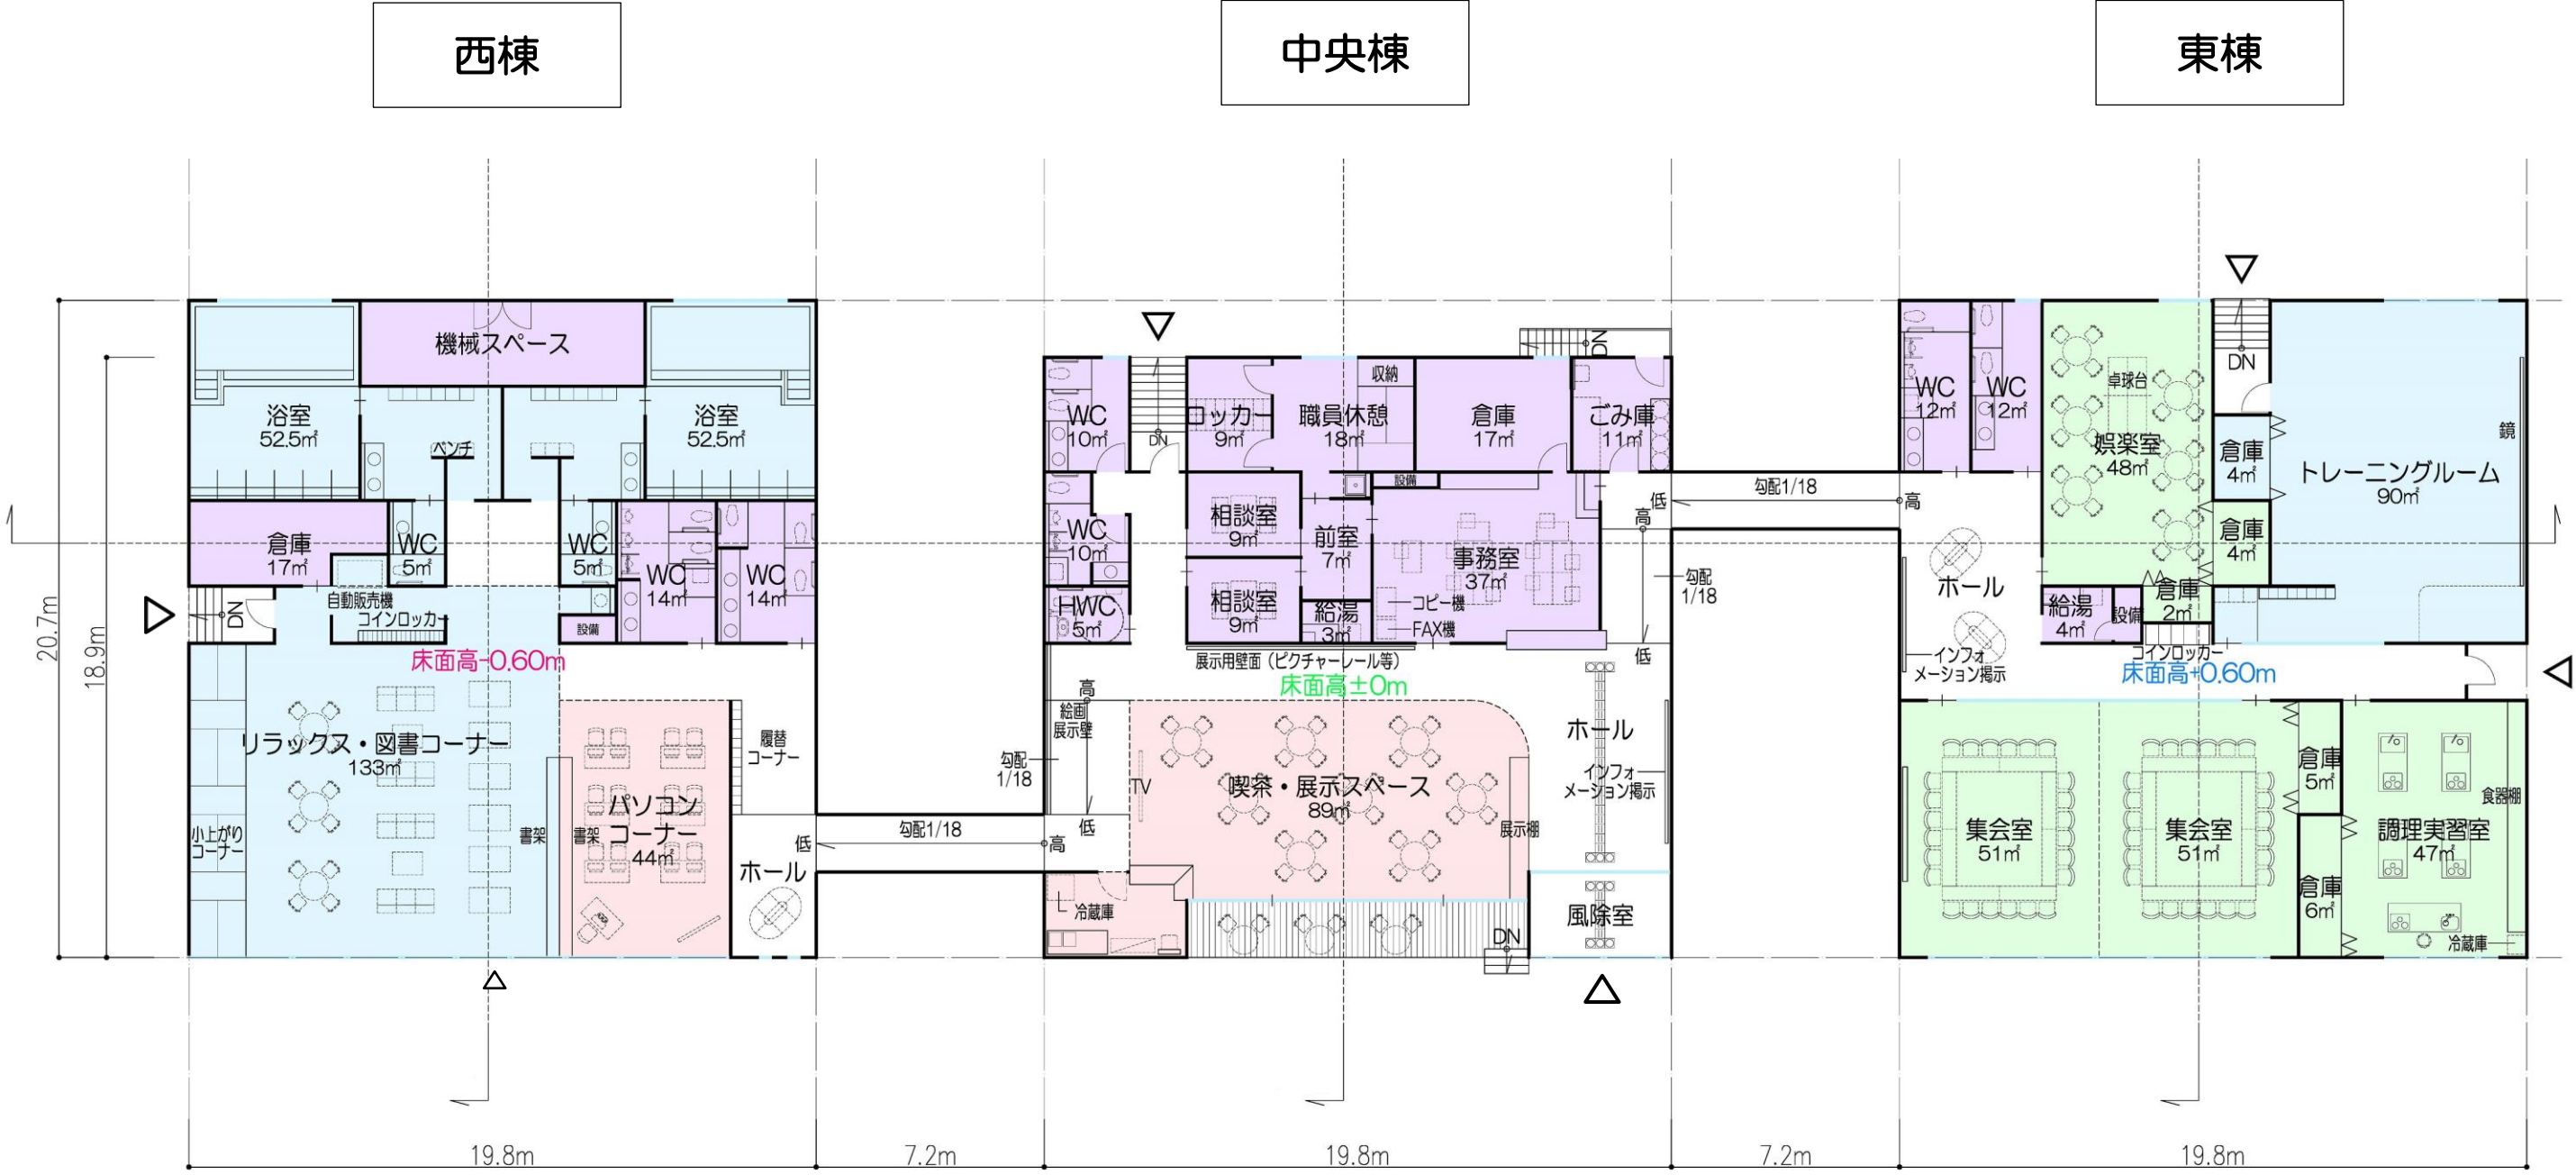


- 凡例
- 建具 (ガラス)
 - 入浴・運動
 - 情報発信
 - 娯楽・学習
 - 管理

高齢者センター [立面図]


南側から見た図

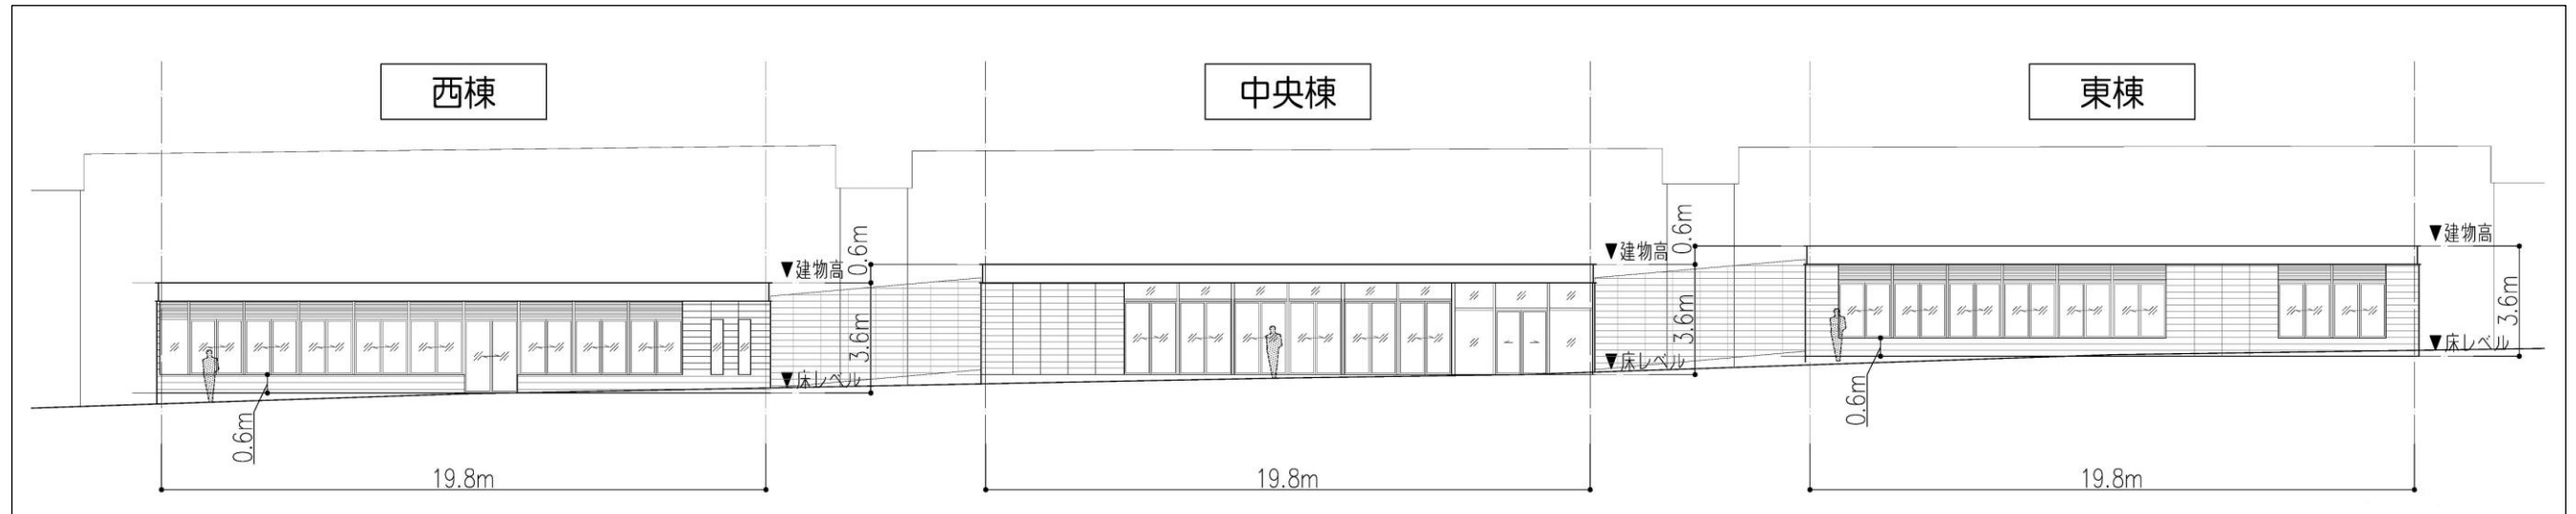


北側から見た図

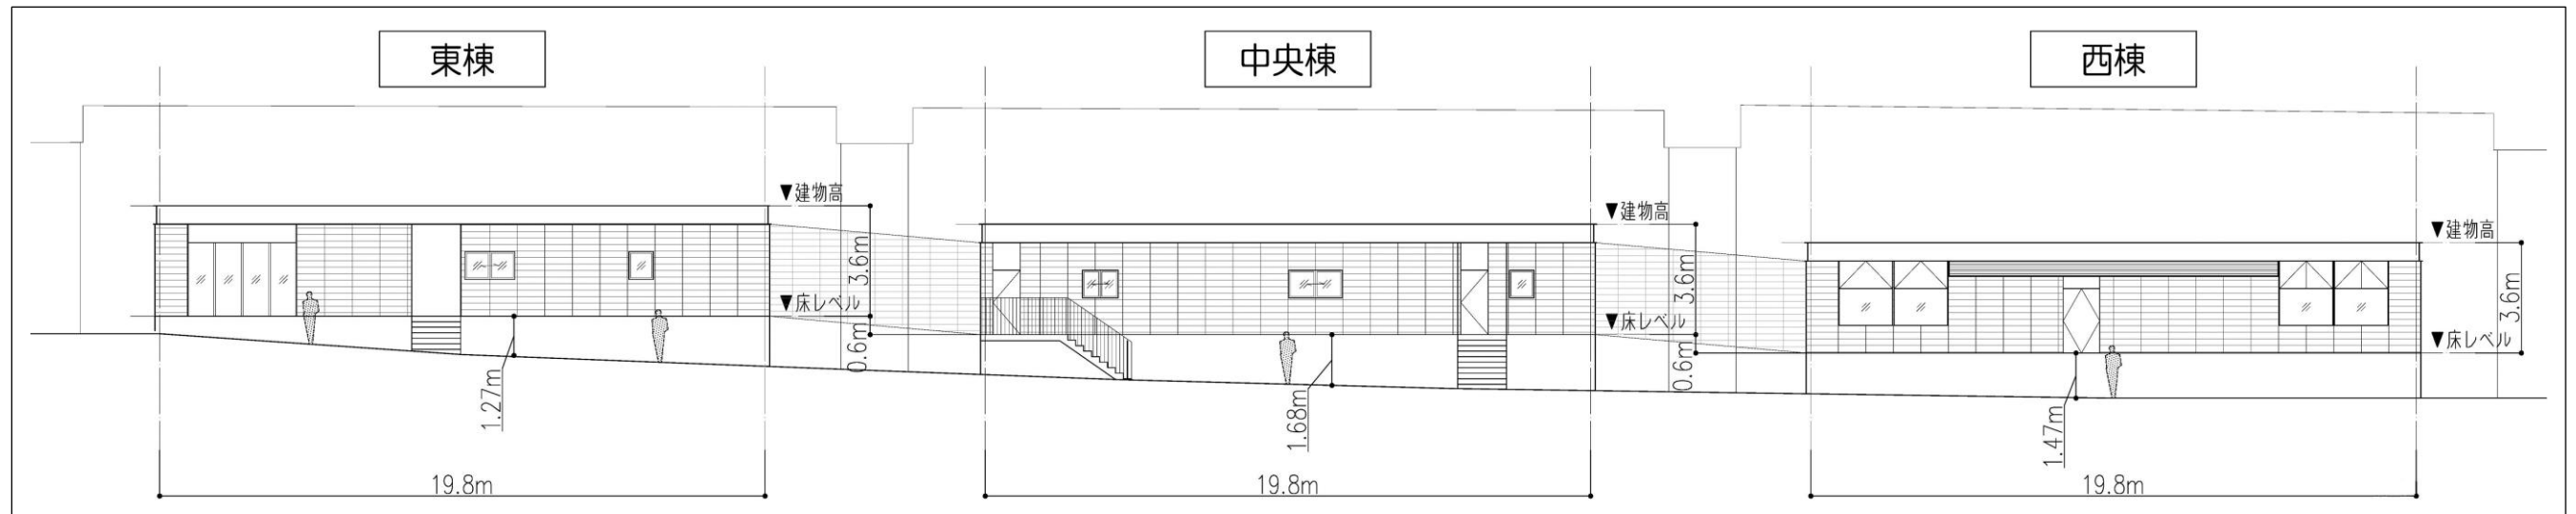


西側から見た図

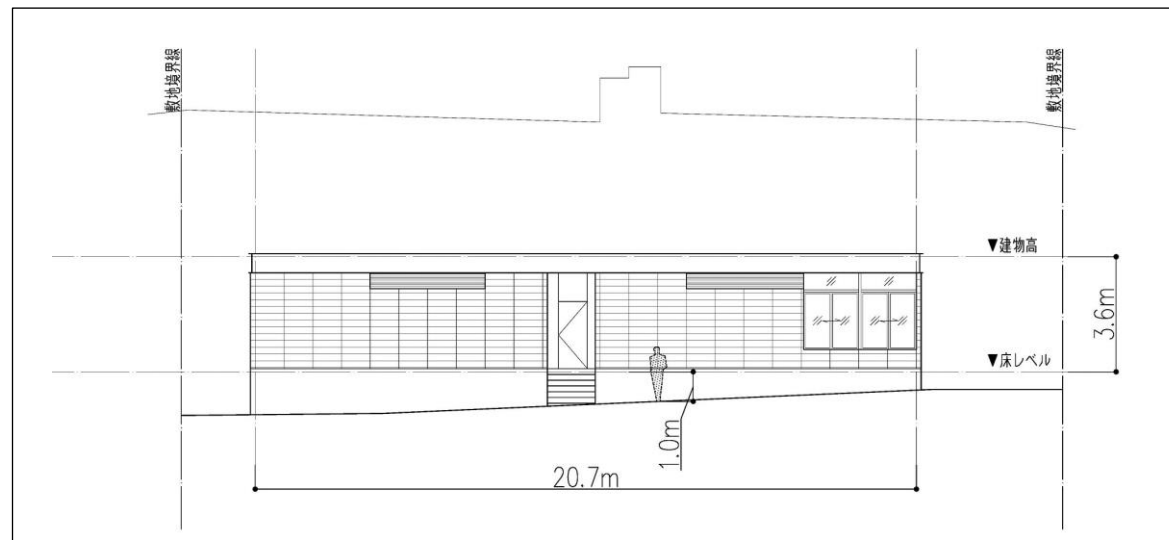

東側から見た図

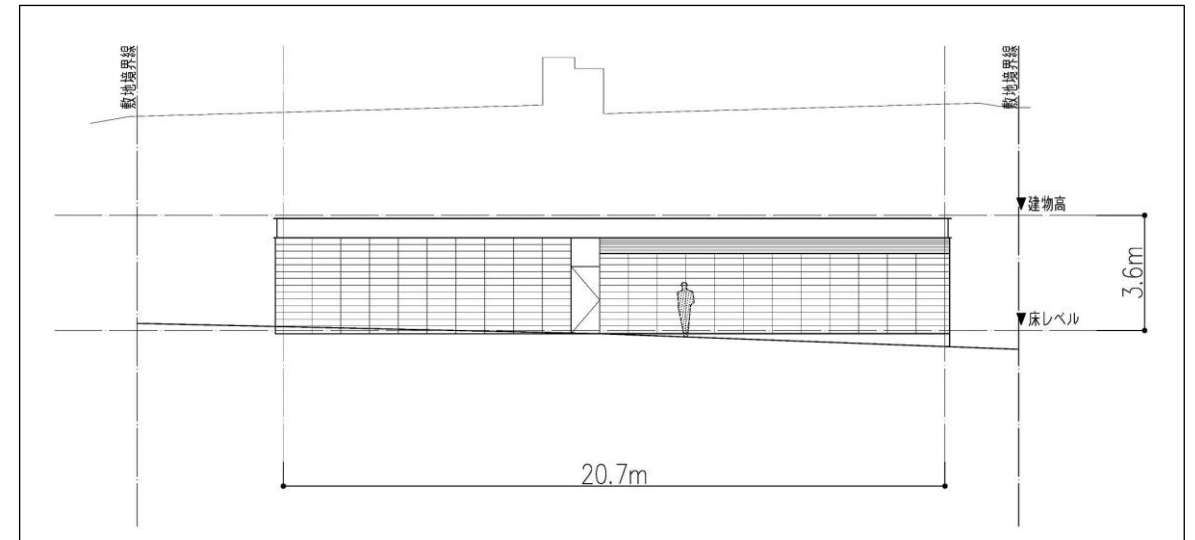

リサイクルセンター [平面図]

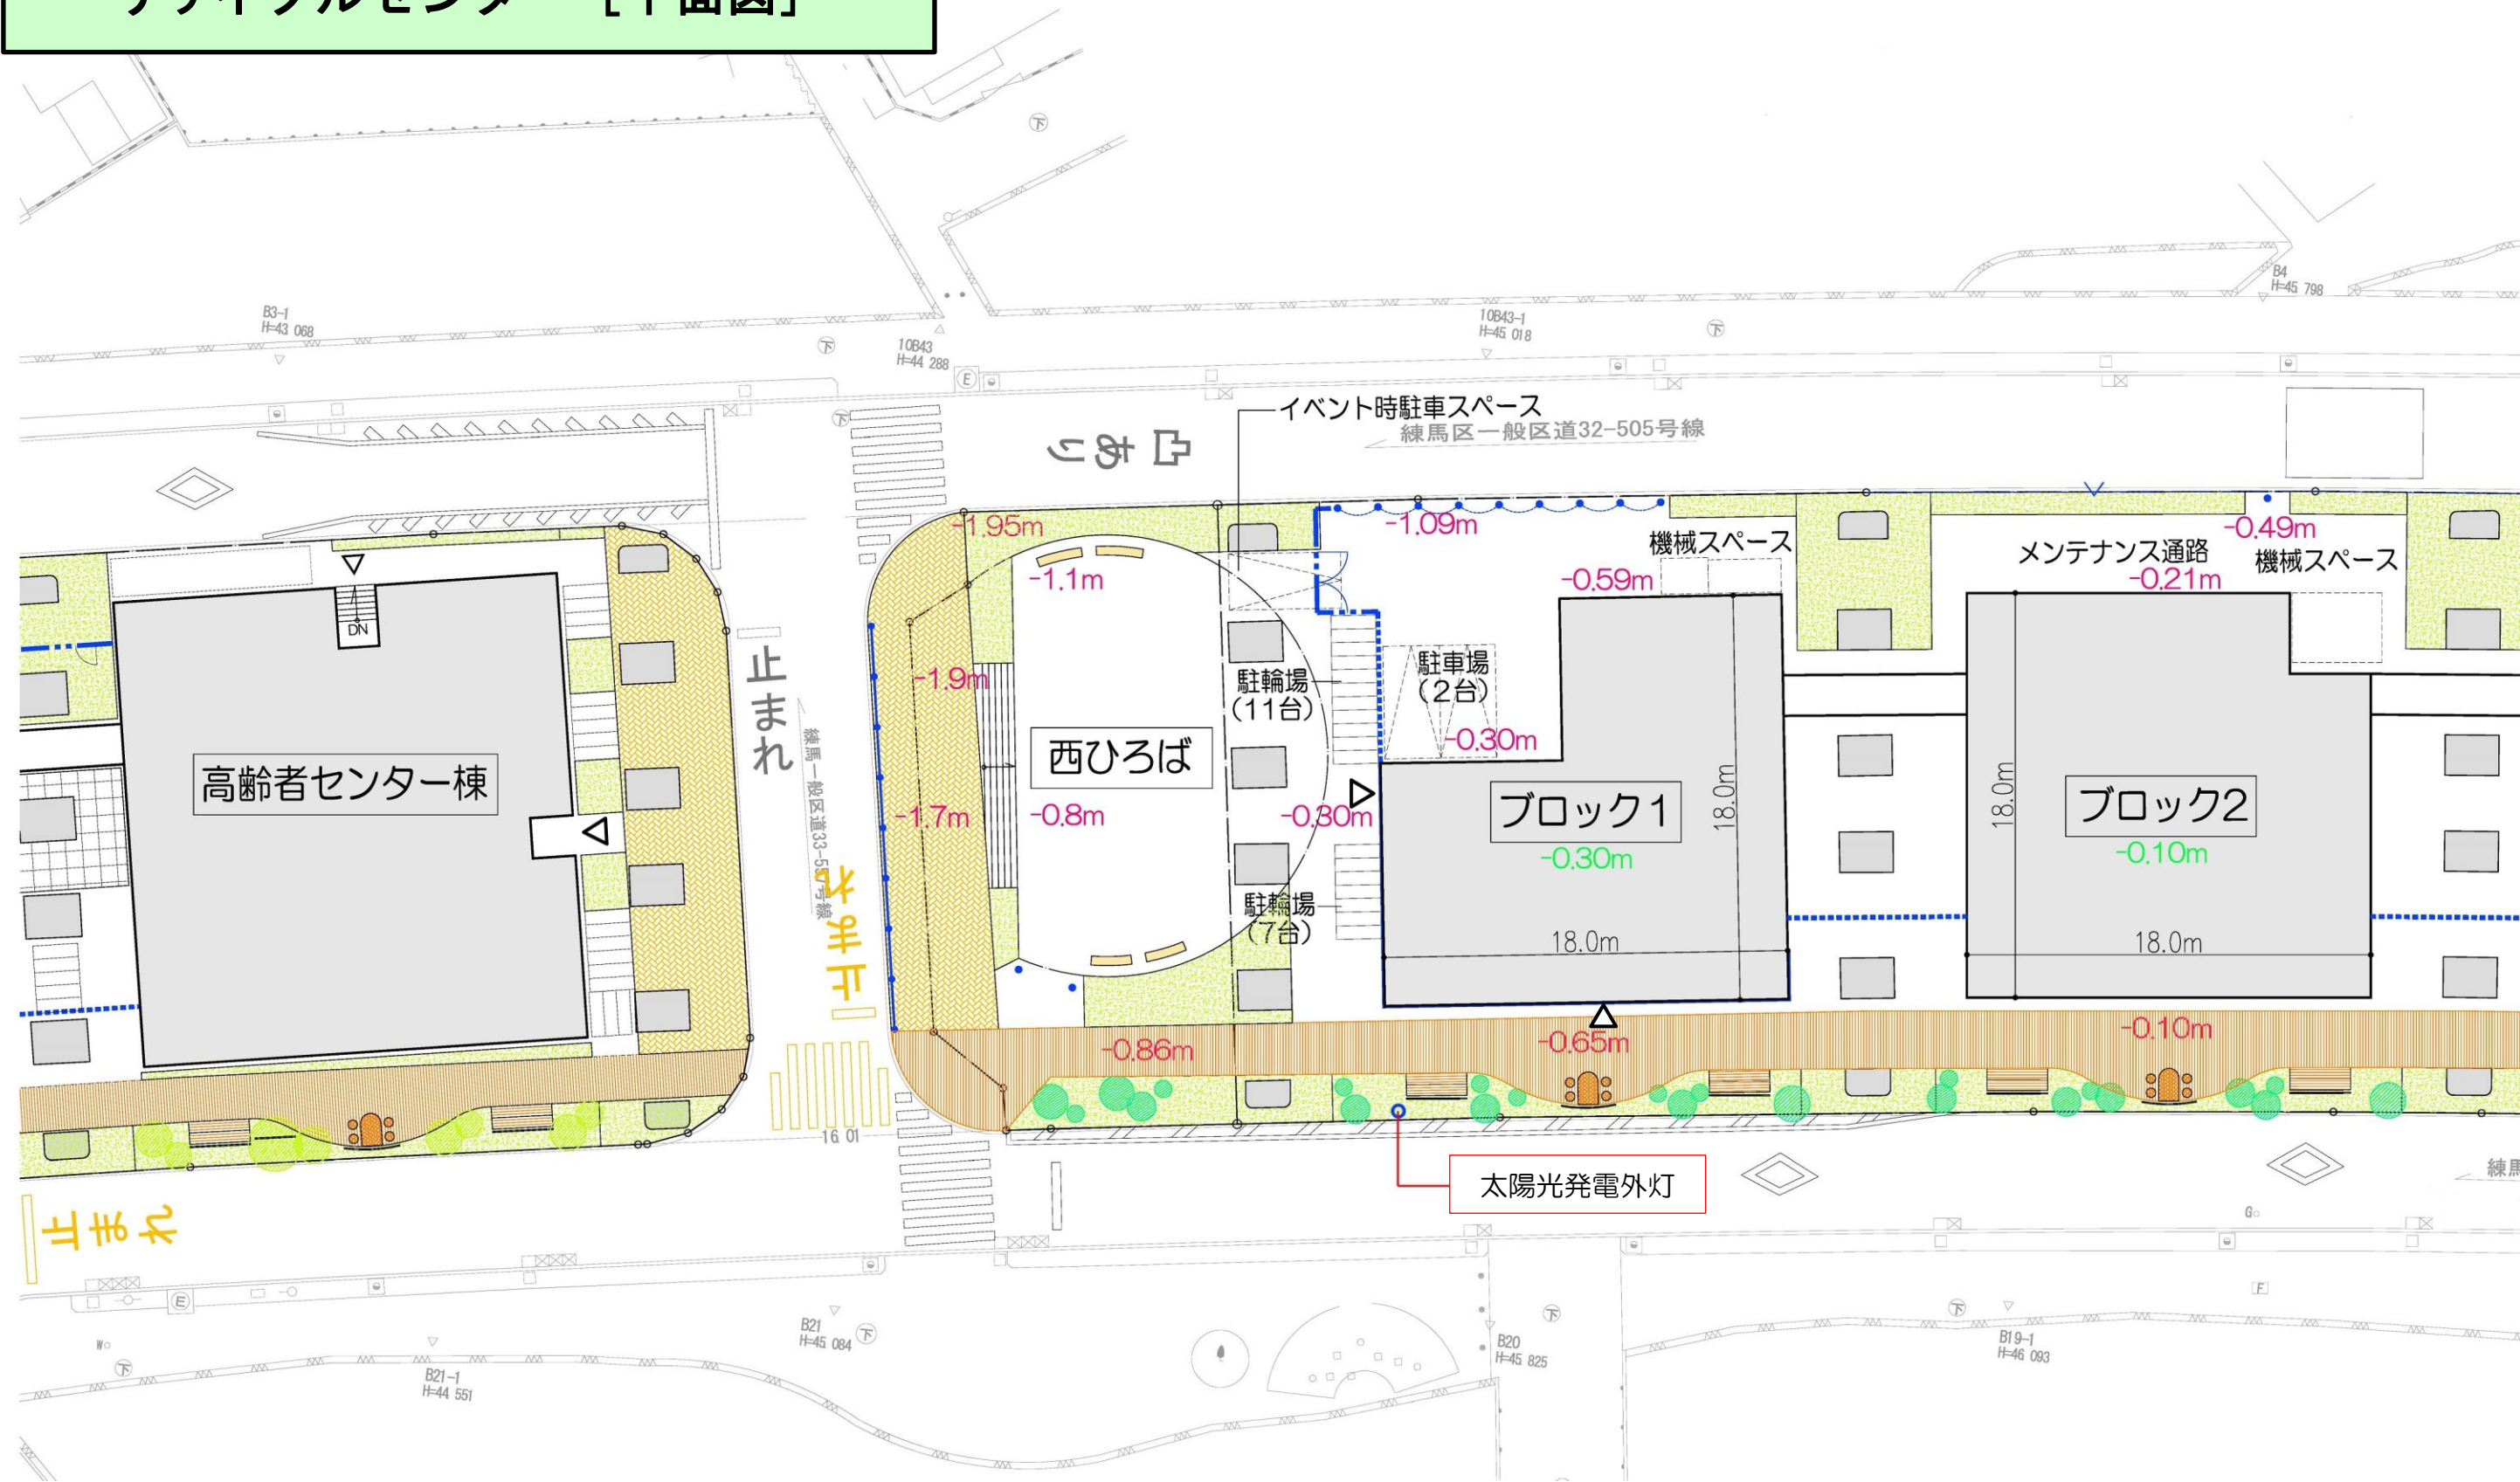

練馬区立こぐれの森緑地




リサイクルセンター [諸室配置図]

ブロック1

ブロック2


ブロック3

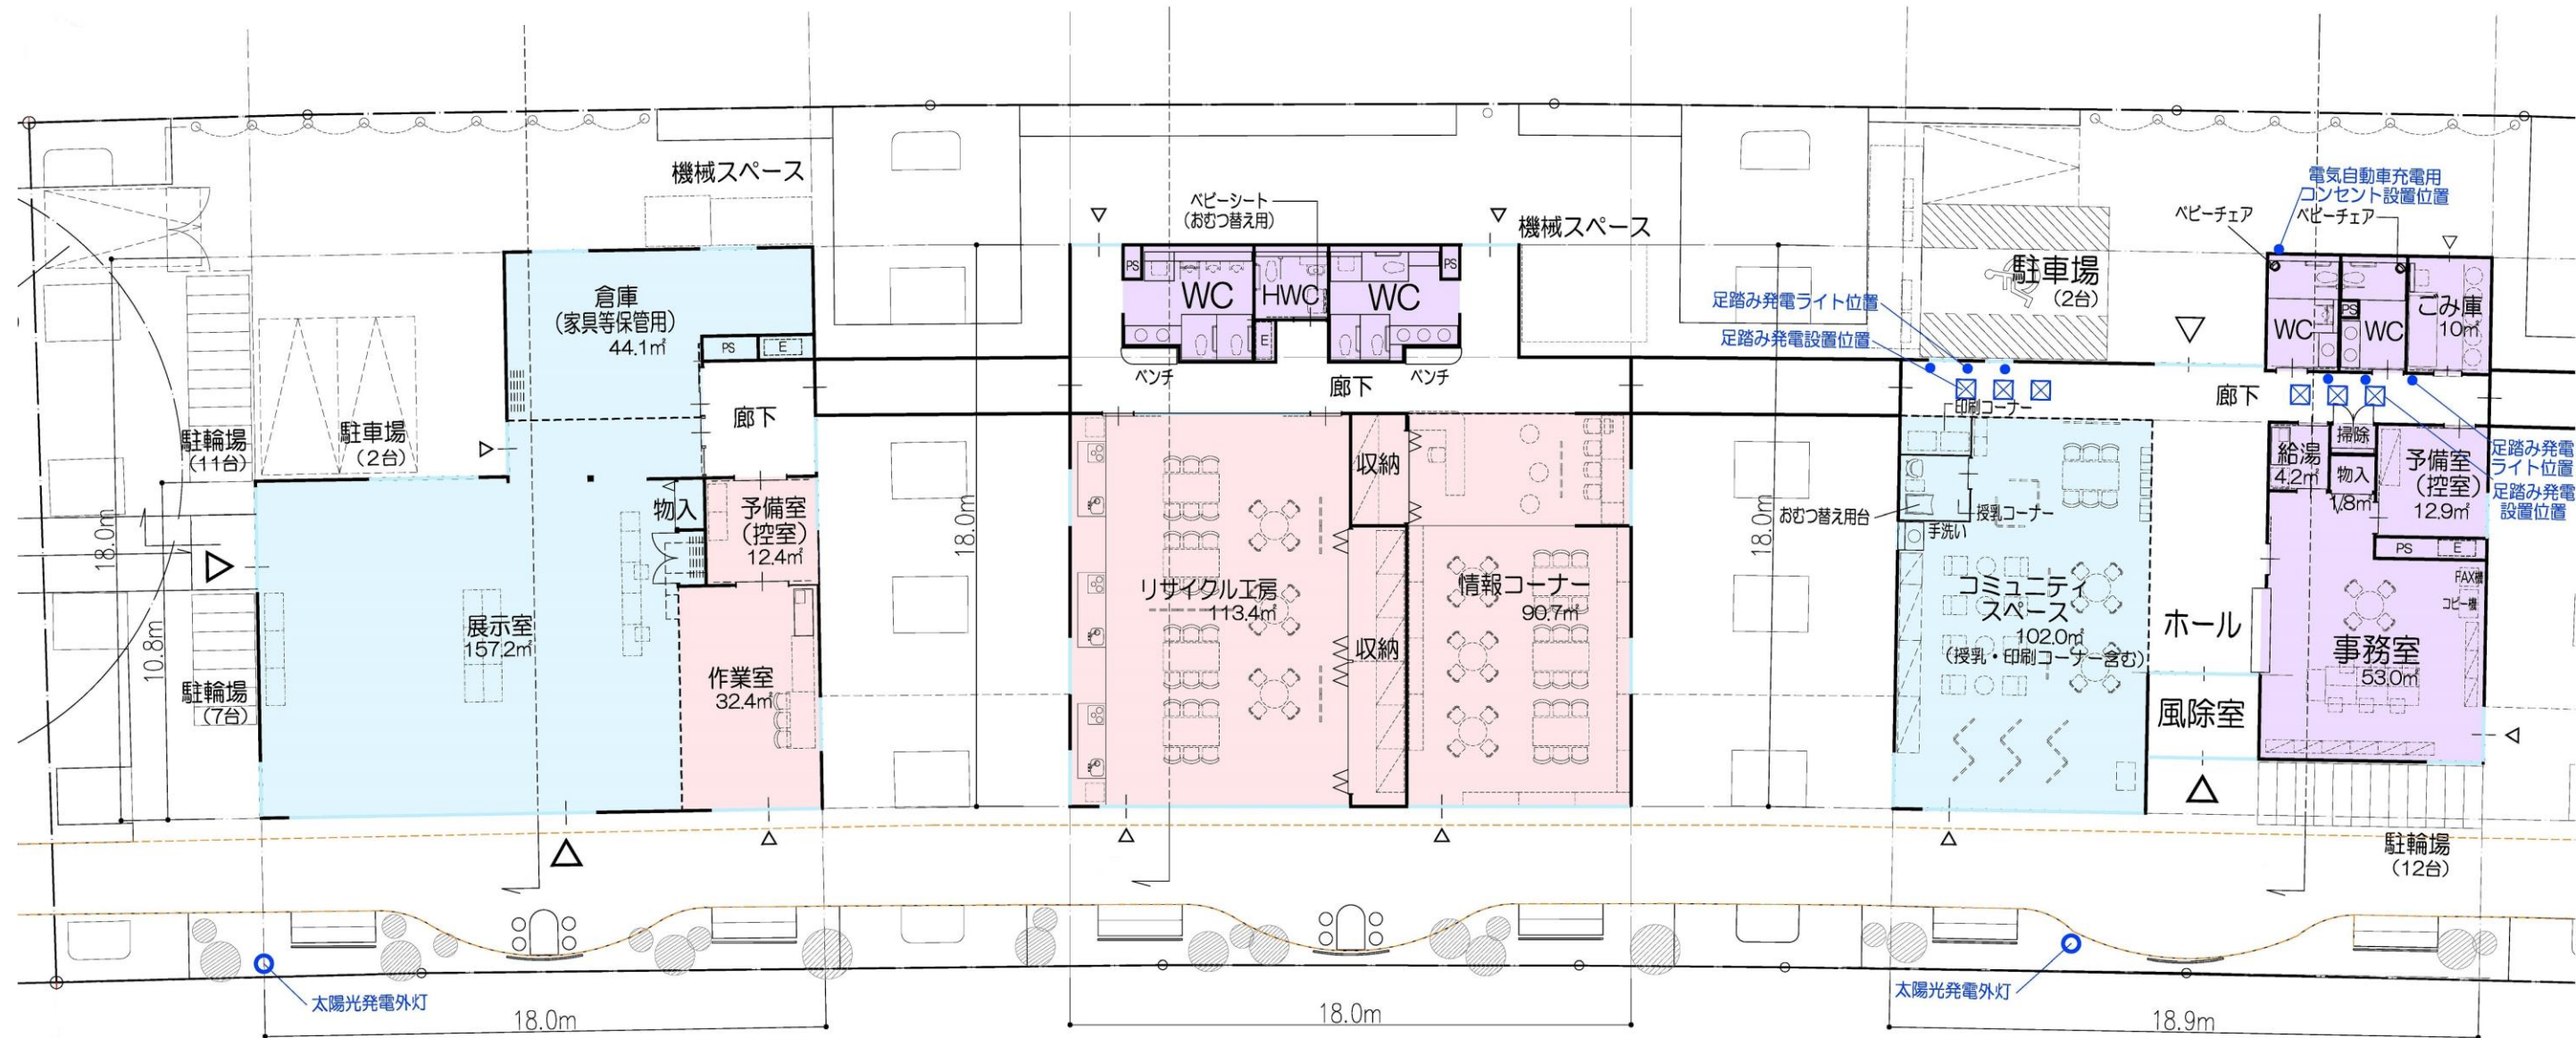

- 凡例
- 建具 (ガラス)
 - 展示機能
 - 学習機能
 - 活動機能
 - 道路公園管理事務所機能
 - 管理・WCほか


ブロック4

ブロック5

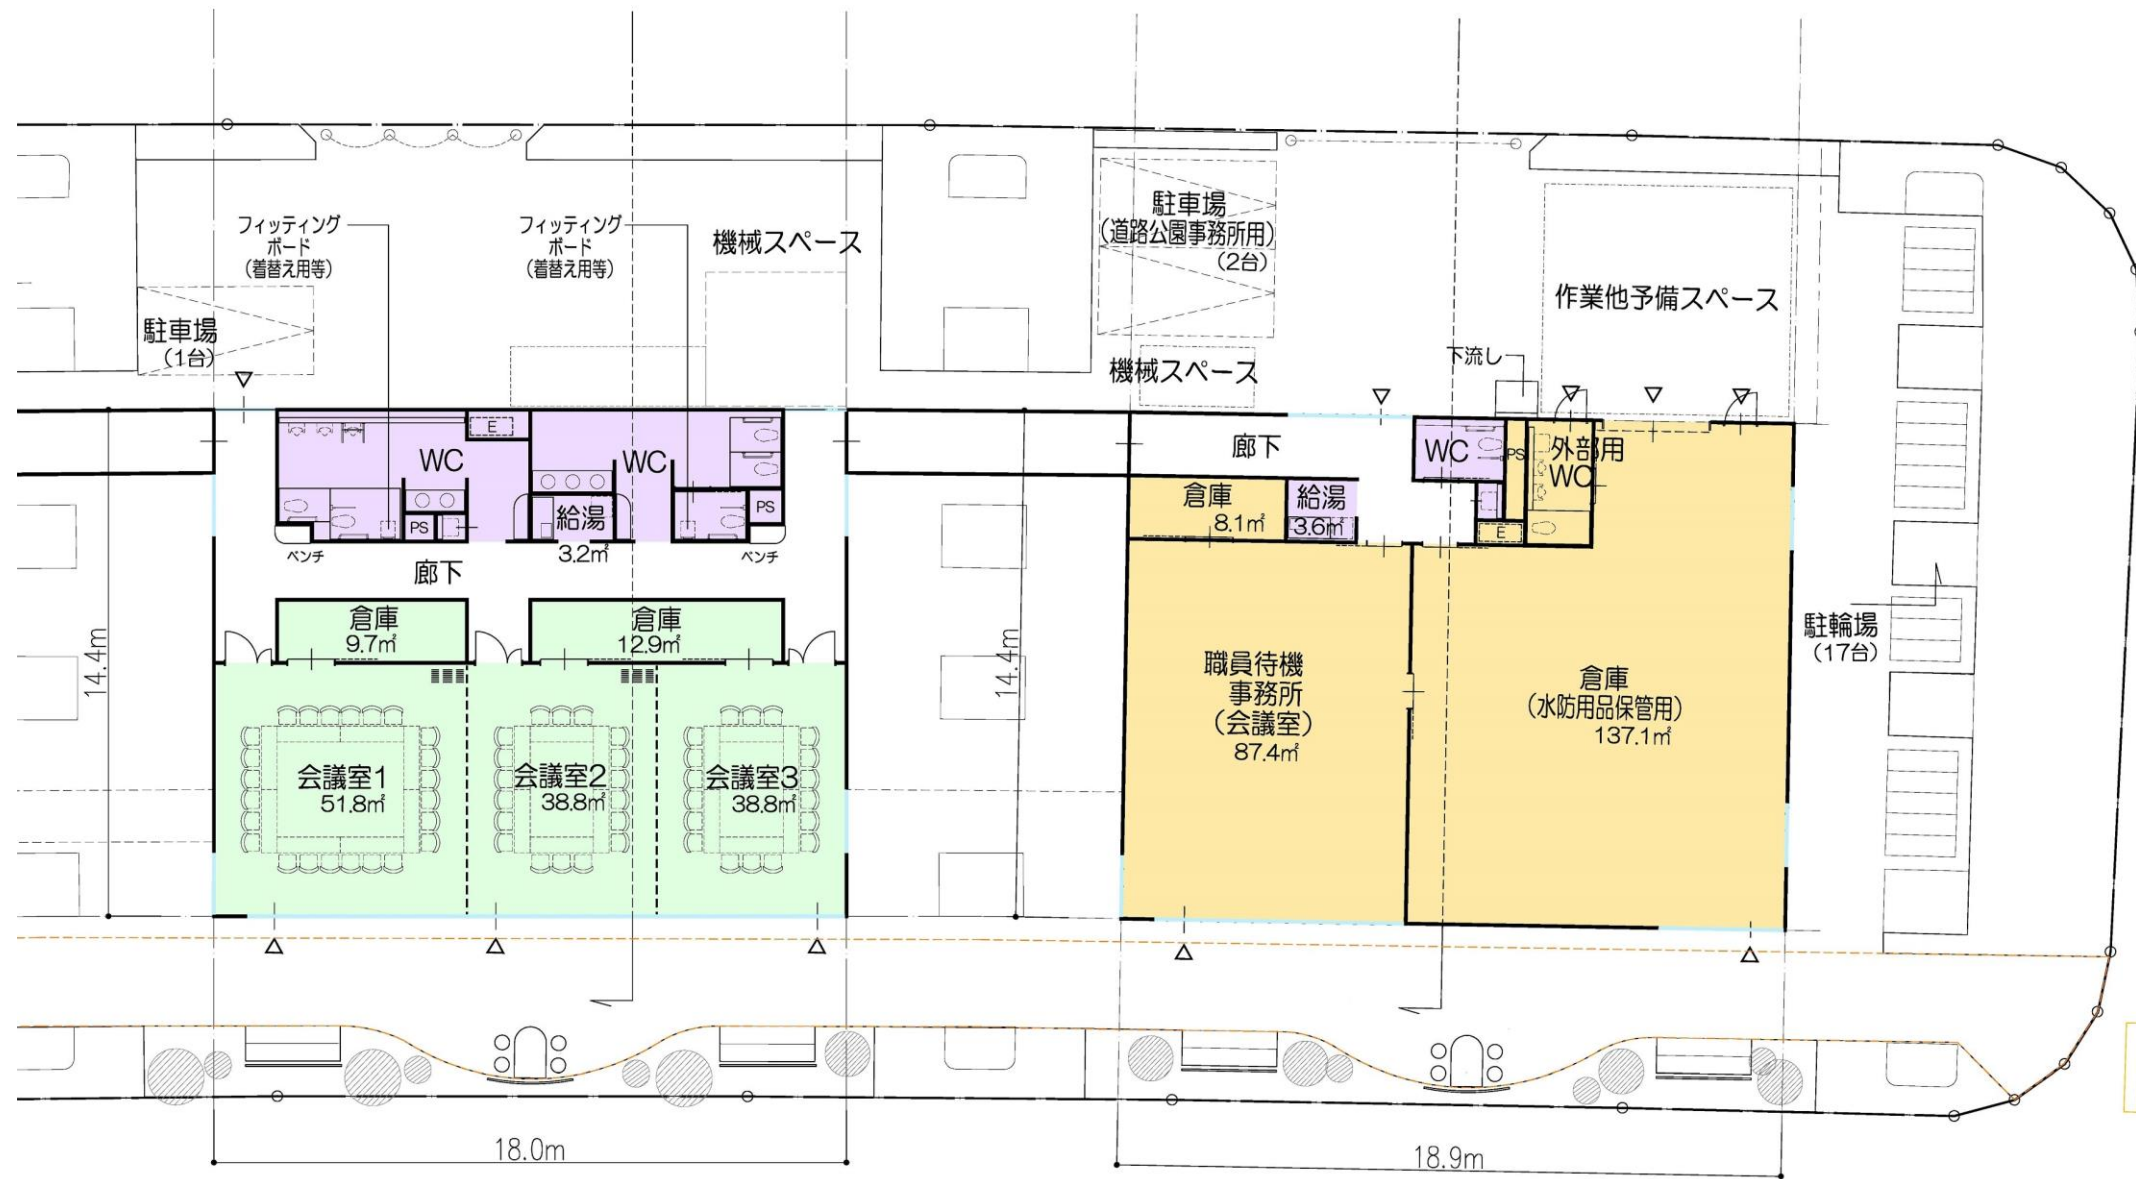

- 凡例
- 建具 (ガラス)
 - 展示機能
 - 学習機能
 - 活動機能
 - 道路公園管理事務所機能
 - 管理・WCほか

スポーツ関連スペース [平面図]

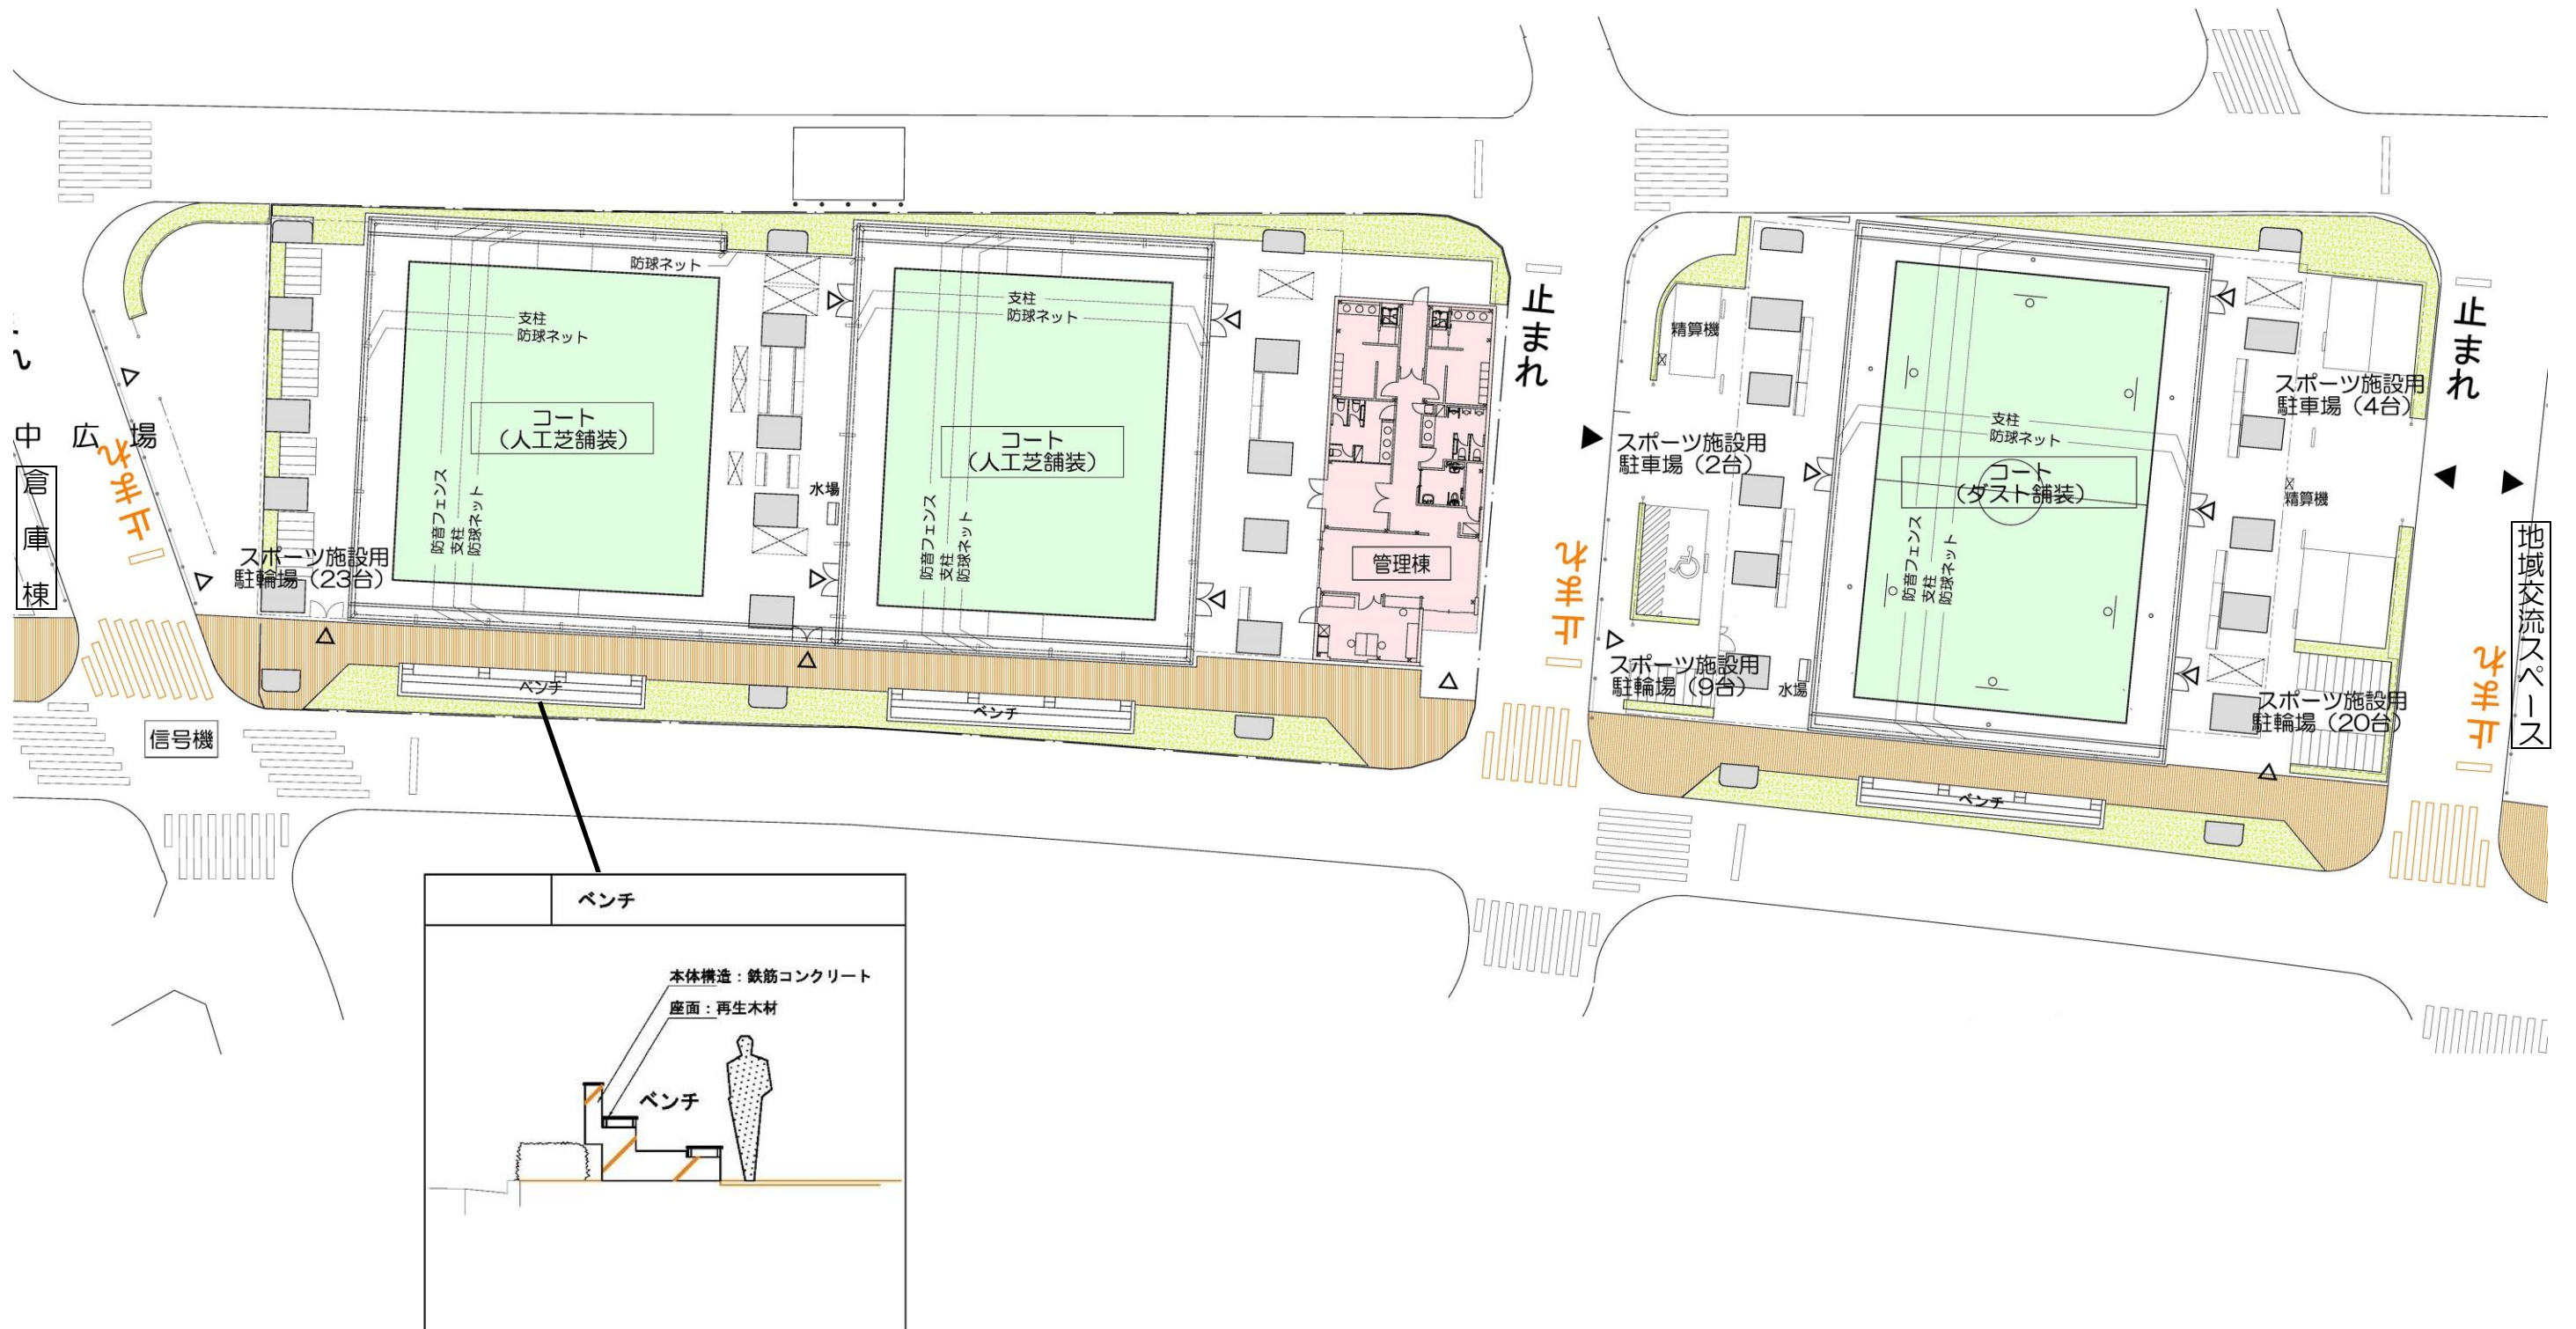


スポーツ関連スペース [鳥瞰イメージ図]


コート (人工芝舗装)

管理棟

コート (ダスト舗装)

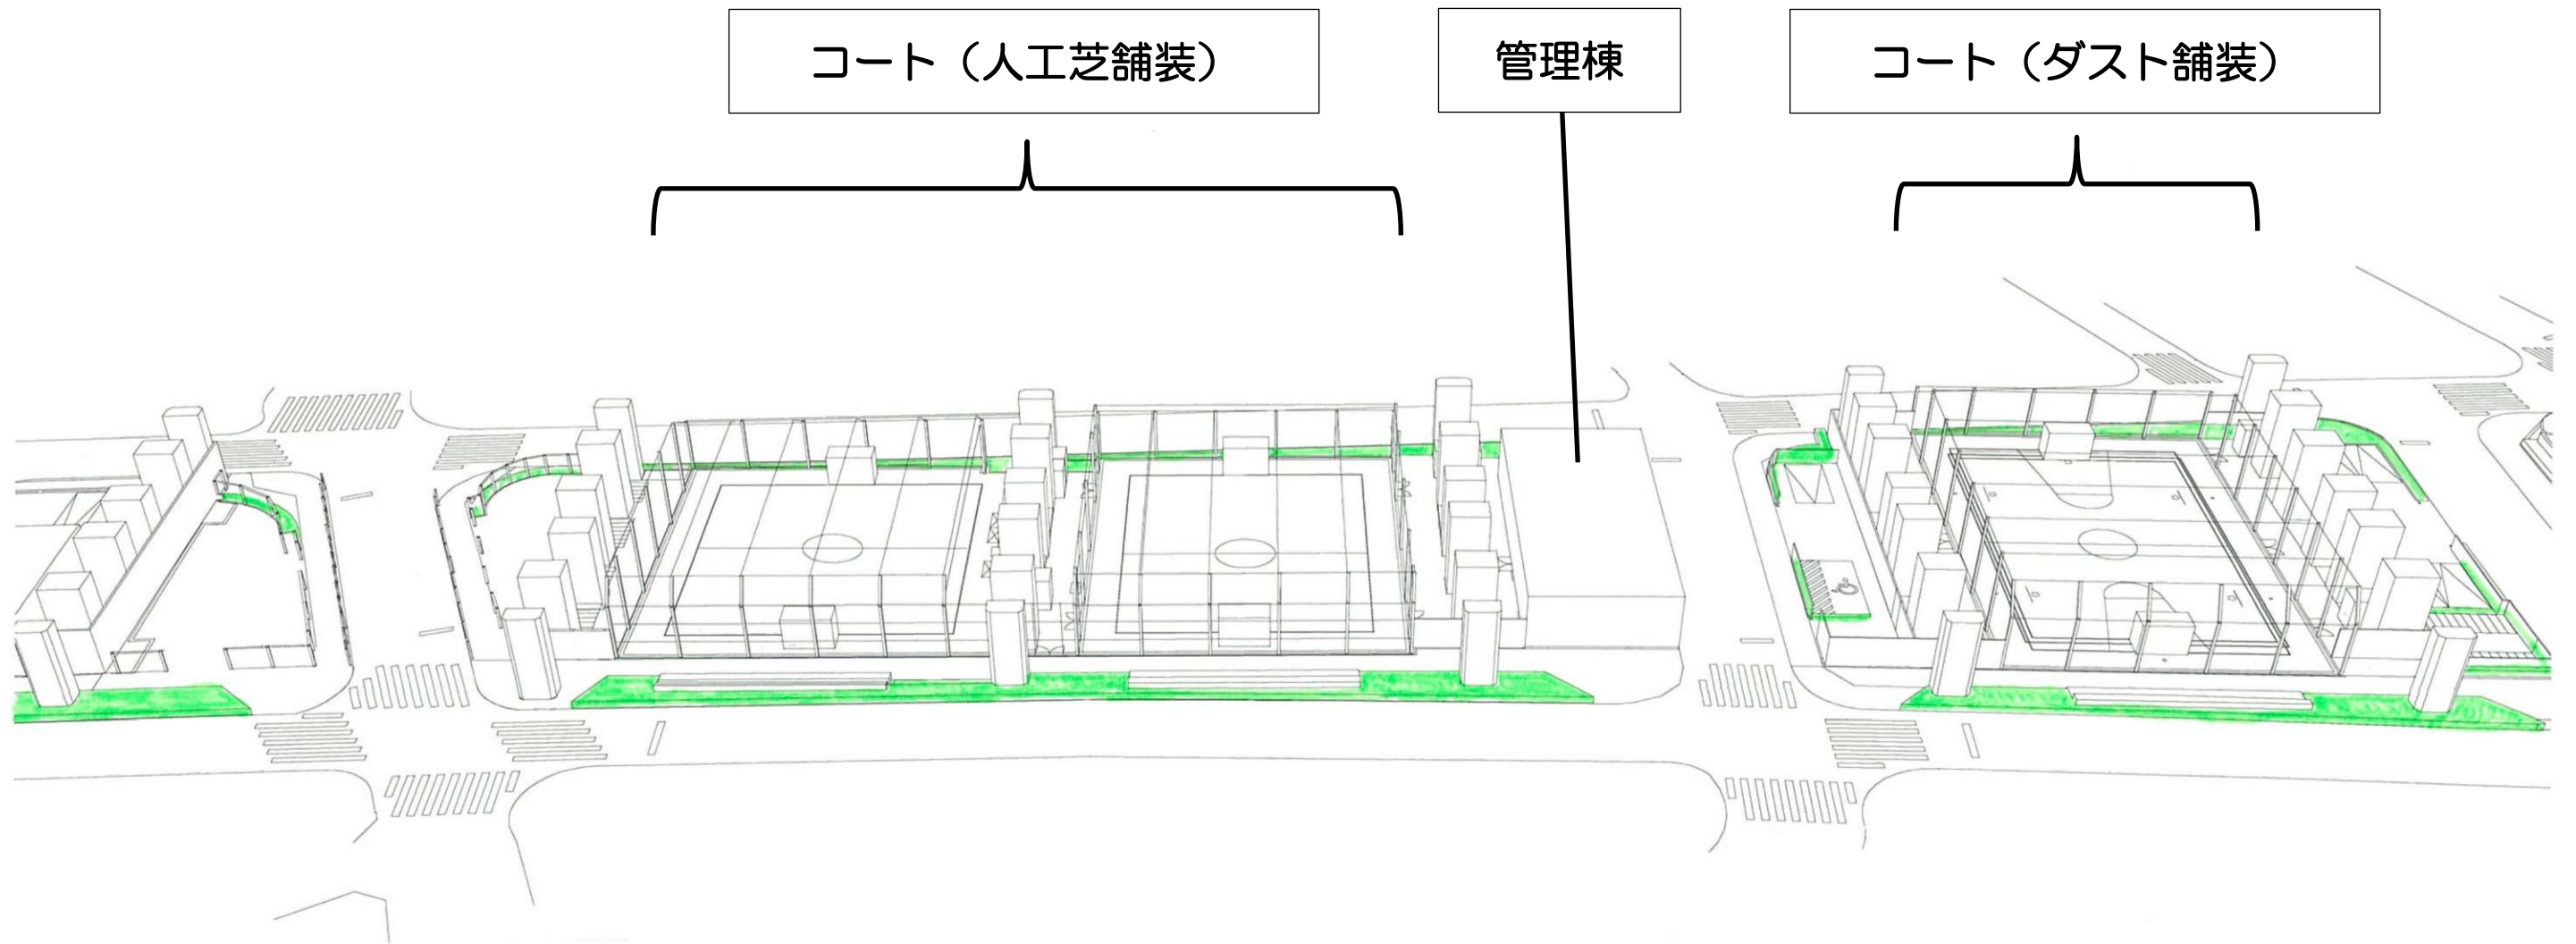

地域交流スペース [平面図]

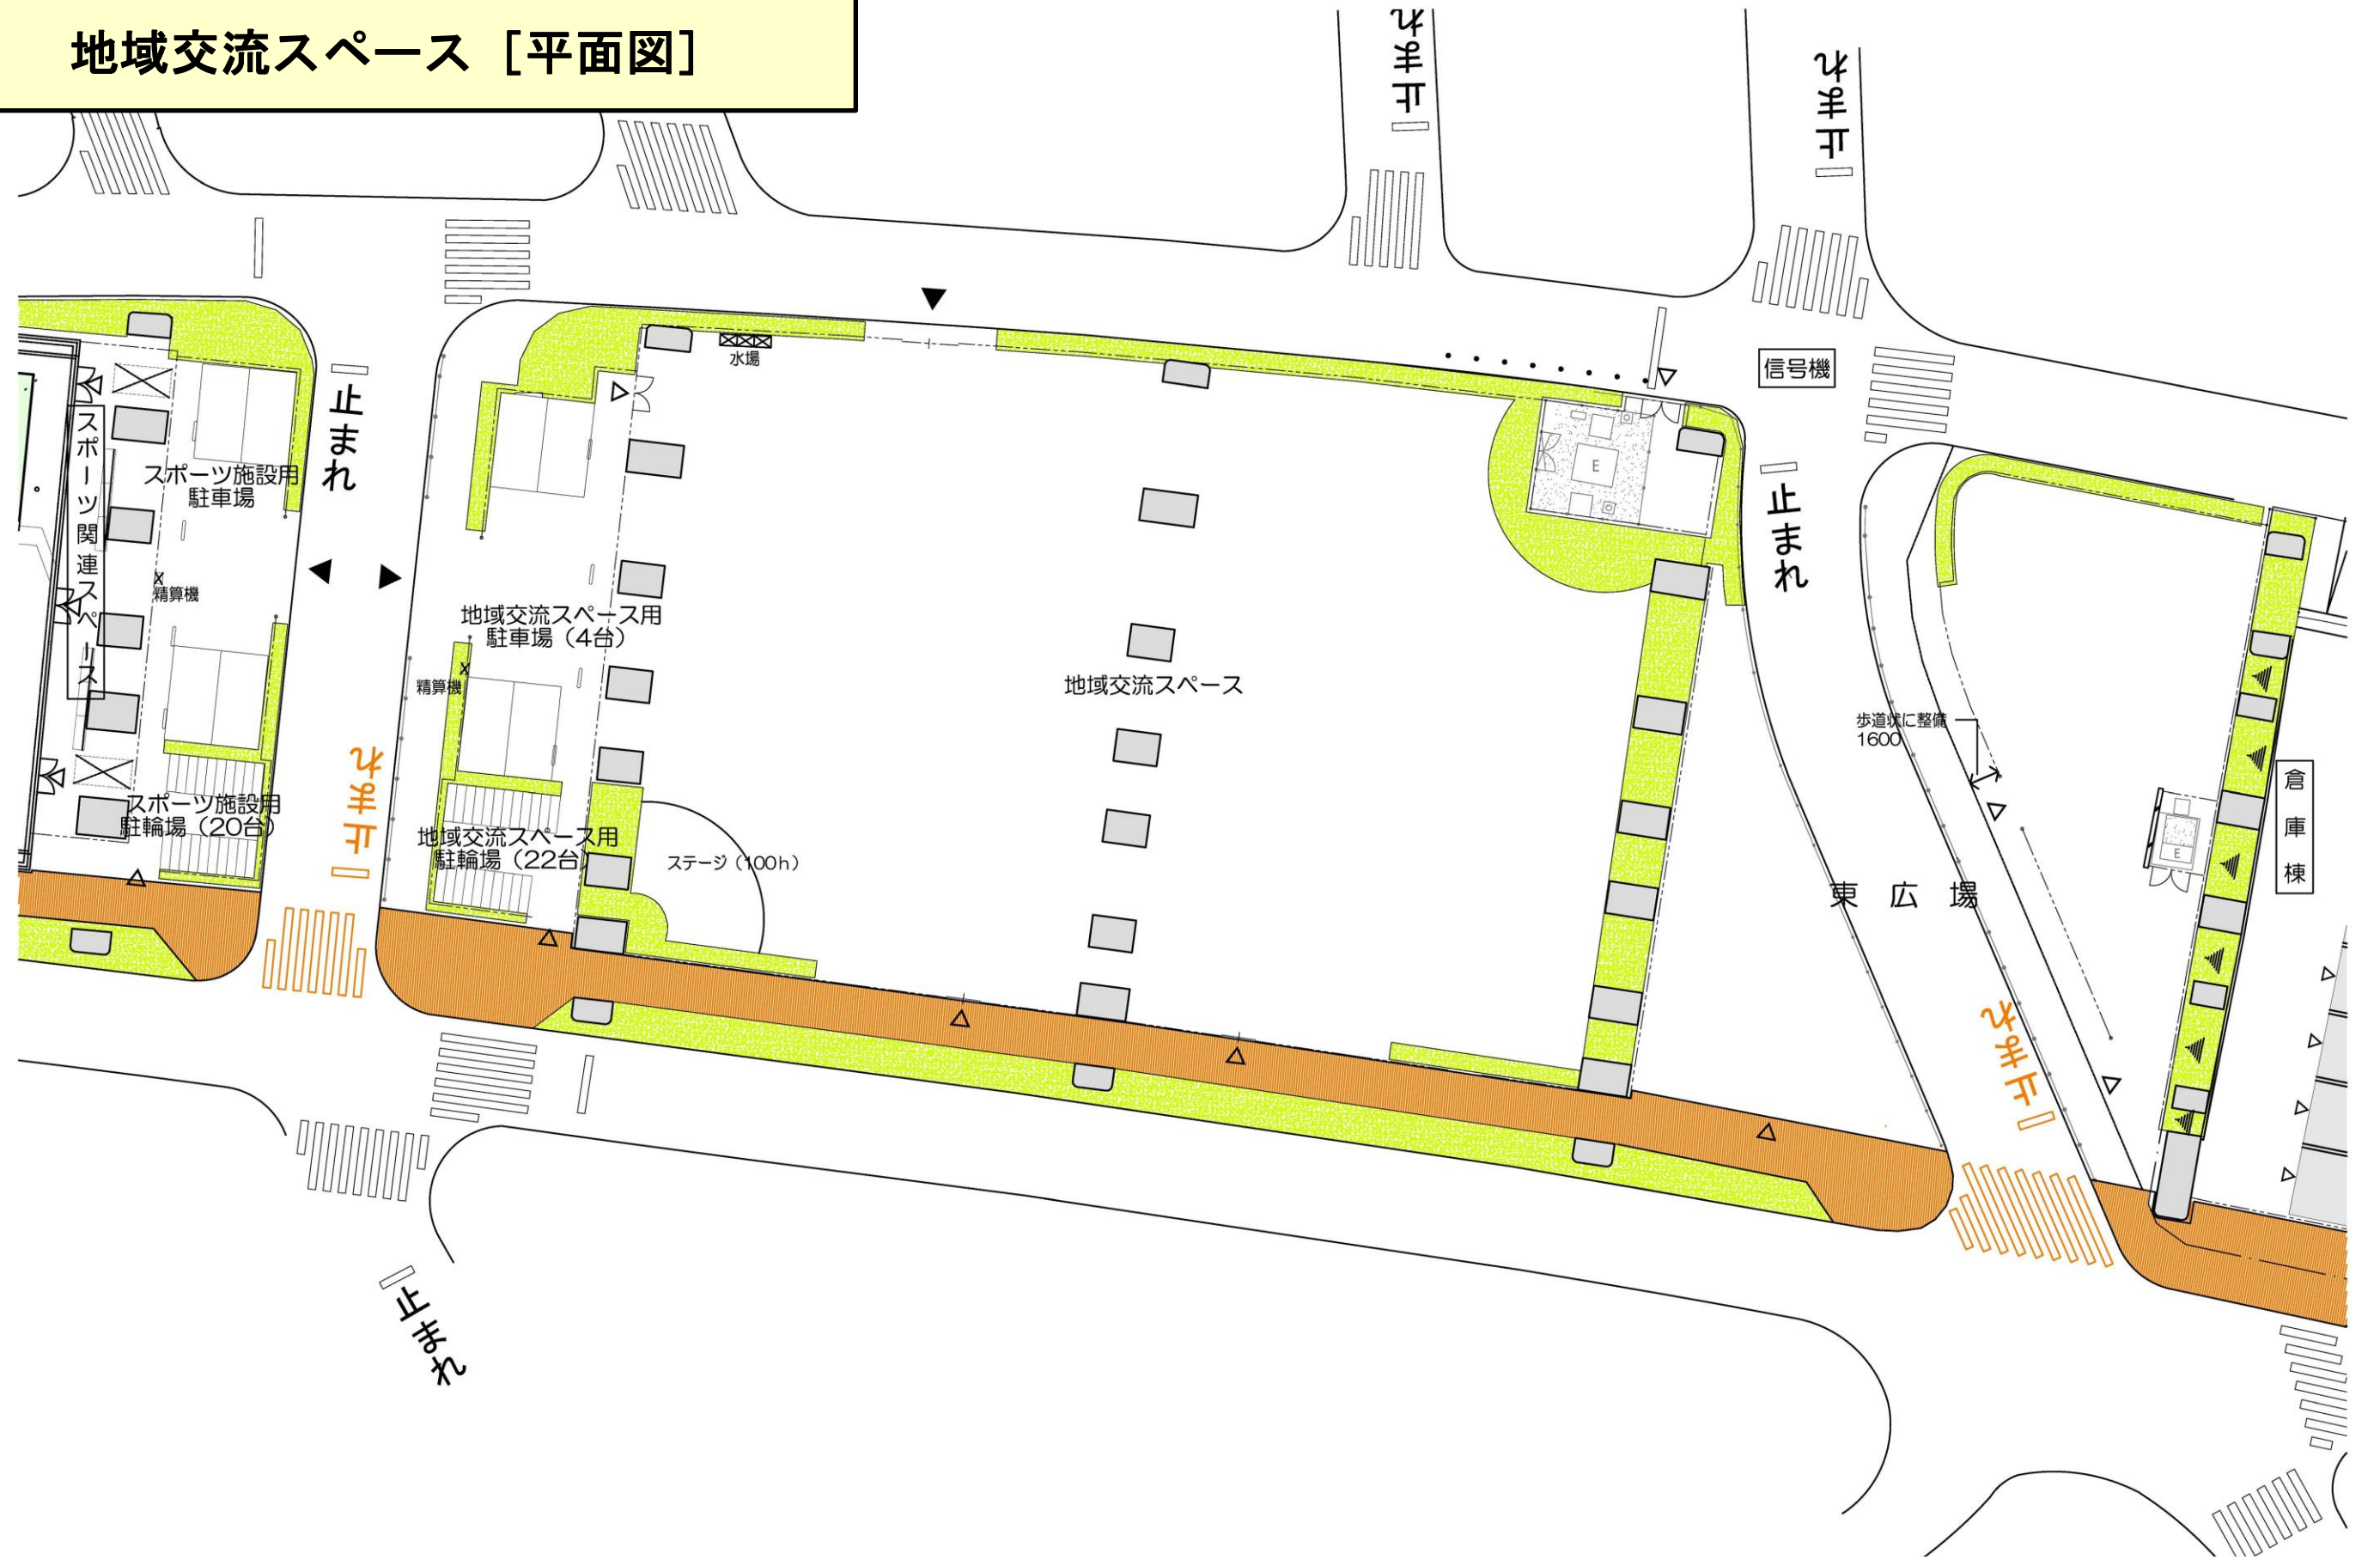

倉庫（東側） [平面図]



倉庫（東側） [鳥瞰イメージ図]

