



武蔵関駅周辺地区 位置図

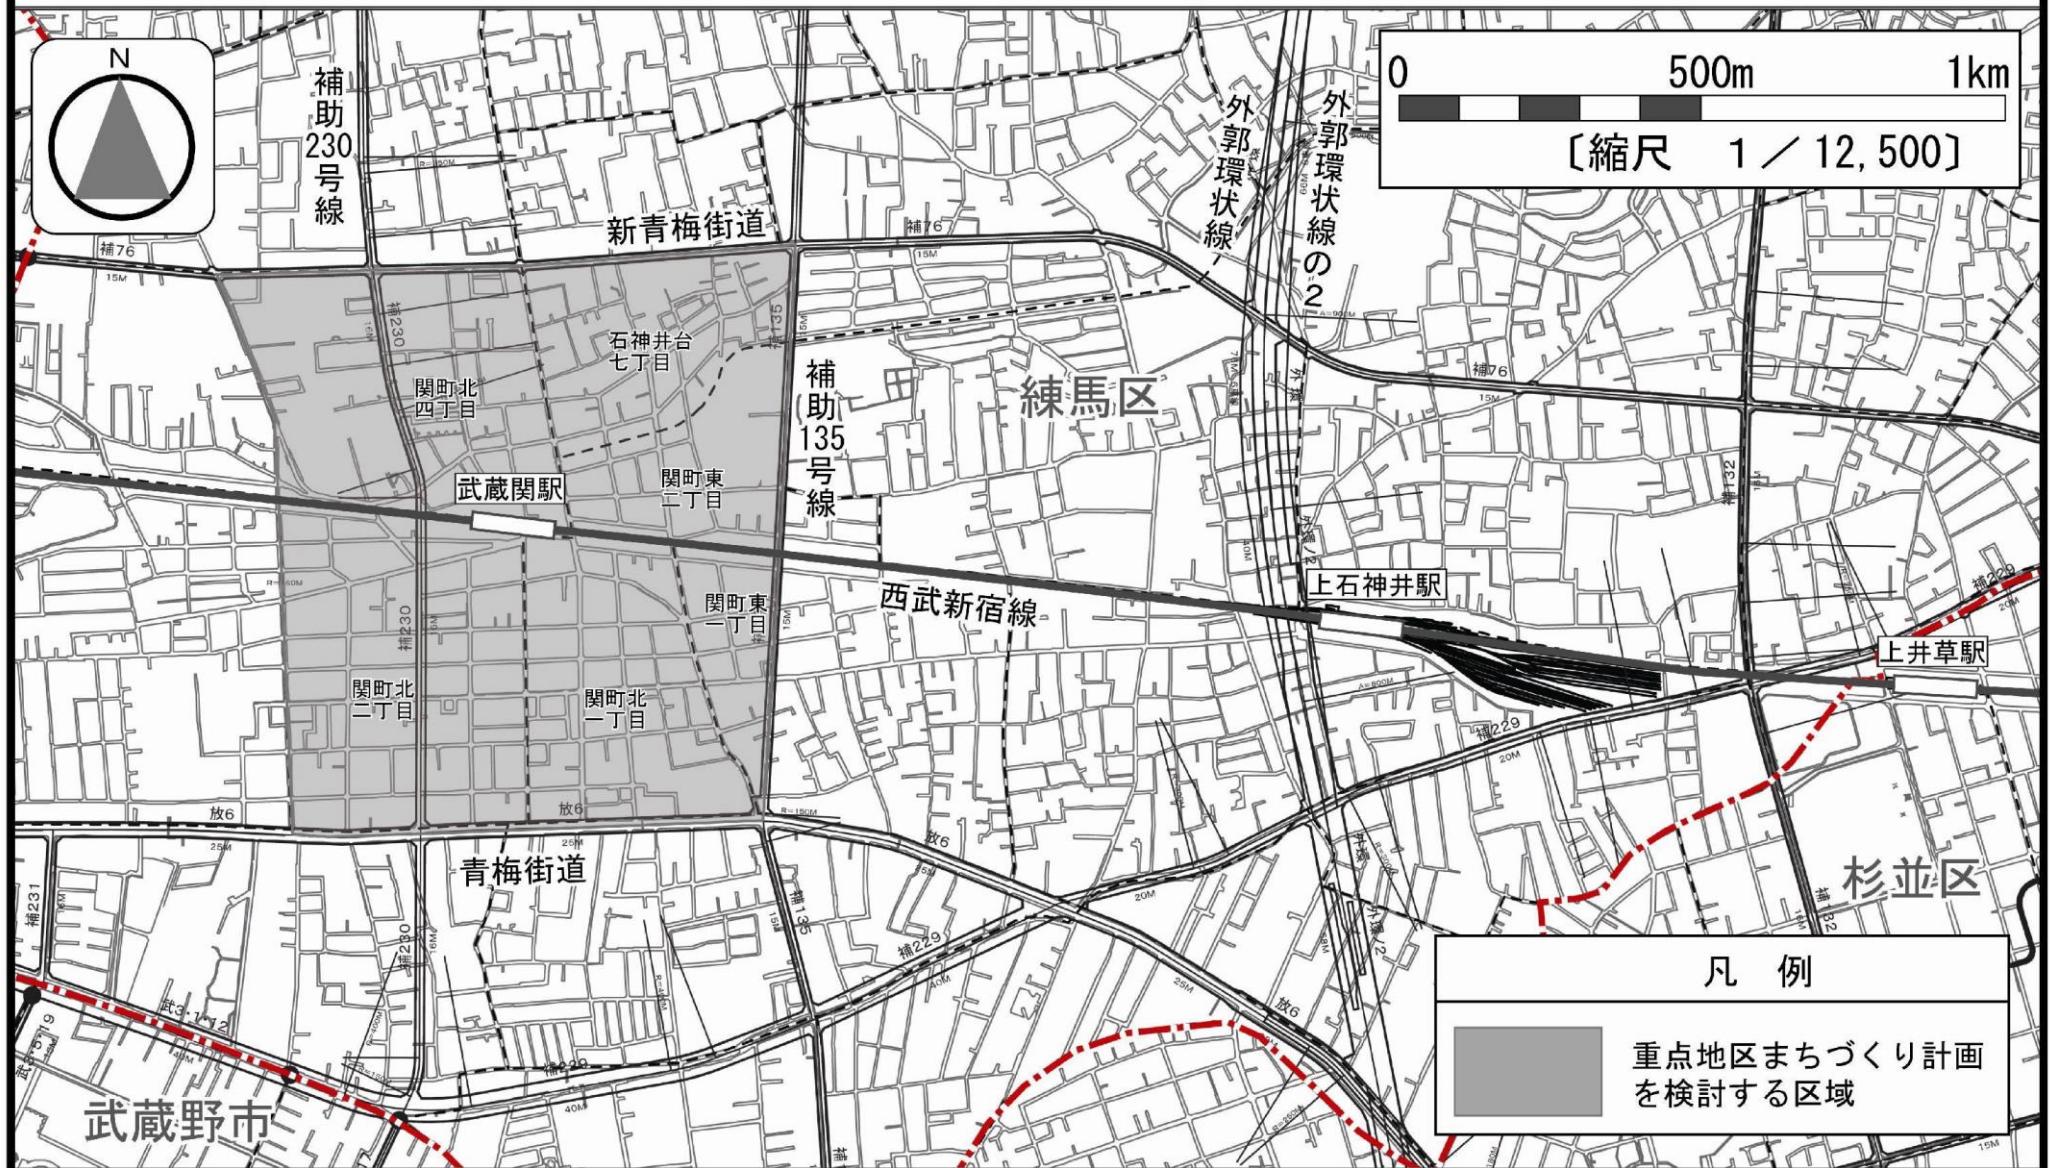

この地図は、東京都知事の承認を受けて、東京都縮尺1/2,500の地形図（道路網図）を使用して策定したものである。ただし、計画線は、都市計画道路の計画図から転記したものである。無断複製を禁ず。（承認番号）24都市基交測第5号、24都市基街測第56号、平成24年7月19日

この背景の地形図は、東京都知事と株式会社ミッドマップ東京が著作権を有している。無断複写を禁ずる。（利用許諾番号）MMT利許第026号-9


武蔵関駅周辺地区 区域図

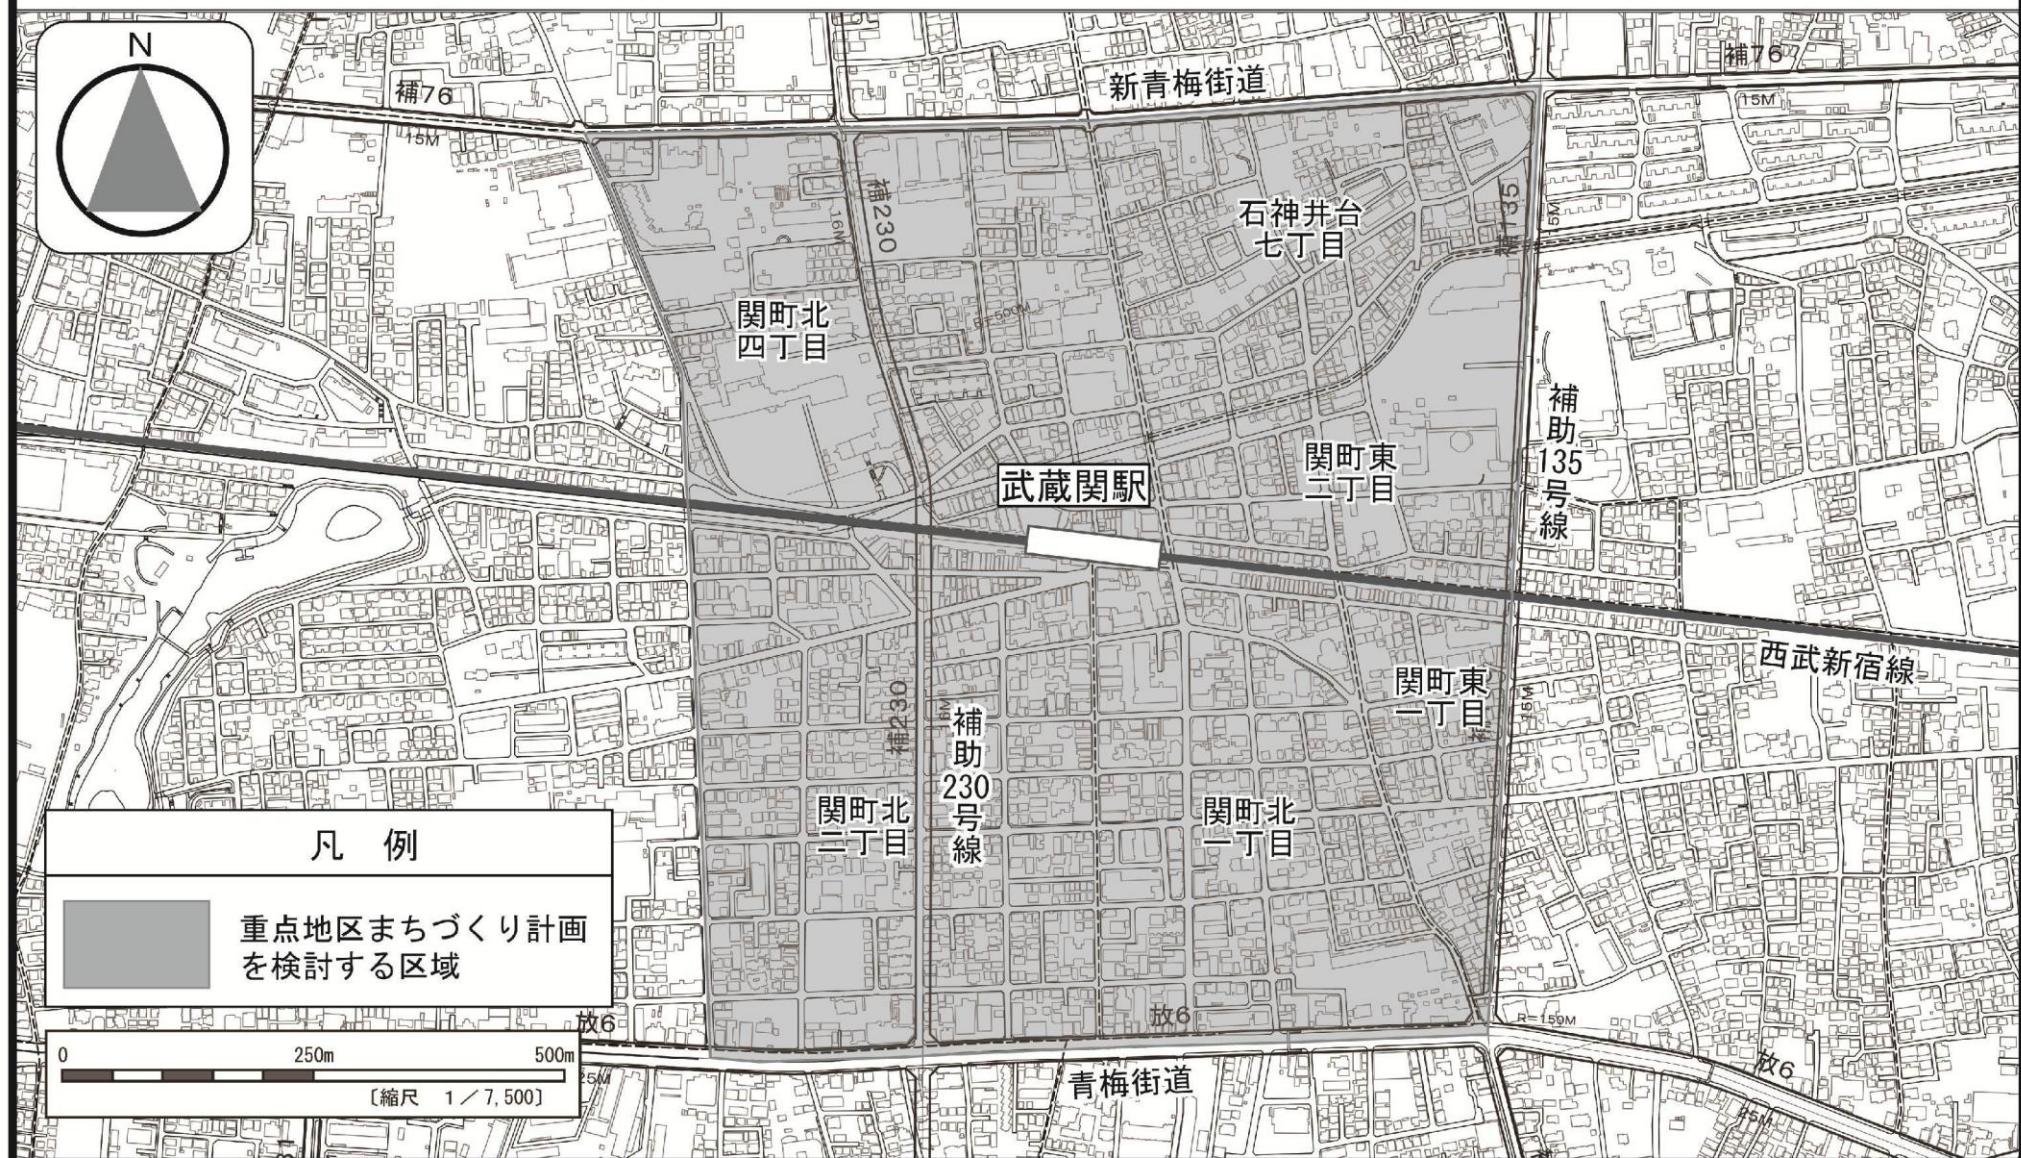

この地図は、東京都知事の承認を受けて、東京都縮尺1/2,500の地形図（道路網図）を使用して策定したものである。ただし、計画線は、都市計画道路の計画図から転記したものである。無断複製を禁ず。（承認番号）24都市基交測第5号、24都市基街測第56号、平成24年7月19日
この背景の地形図は、東京都知事と株式会社ミッドマップ東京が著作権を有している。無断複写を禁ずる。（利用許諾番号）MMT利許第026号－9

武蔵関駅周辺地区 詳細図

4の1

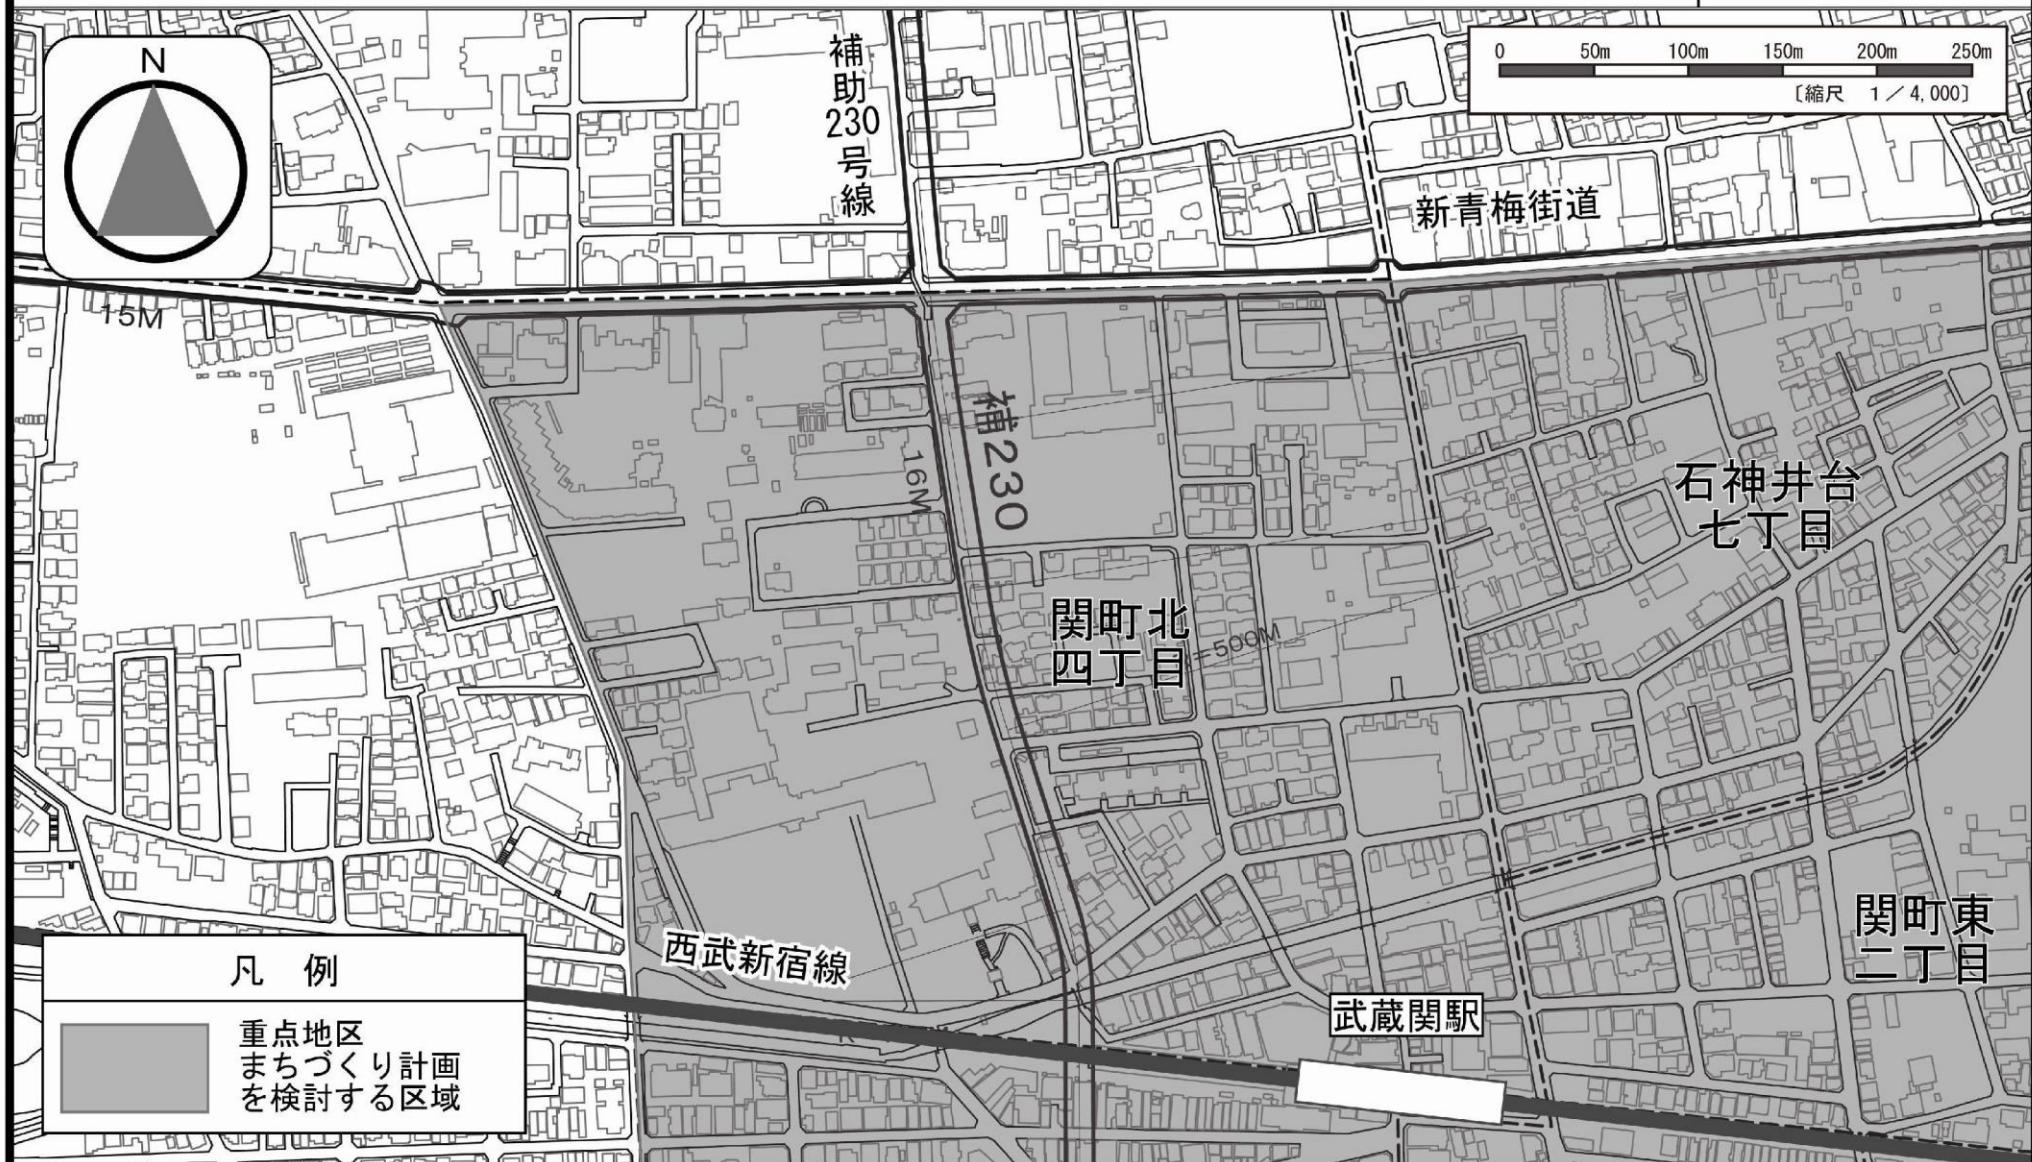


この地図は、東京都知事の承認を受けて、東京都縮尺1/2,500の地形図（道路網図）を使用して策定したものである。ただし、計画線は、都市計画道路の計画図から転記したものである。無断複製を禁ず。（承認番号）24都市基交測第5号、24都市基街測第56号、平成24年7月19日

この背景の地形図は、東京都知事と株式会社ミッドマップ東京が著作権を有している。無断複写を禁ずる。（利用許諾番号）MMT利許第026号-9

武蔵関駅周辺地区 詳細図

4の2

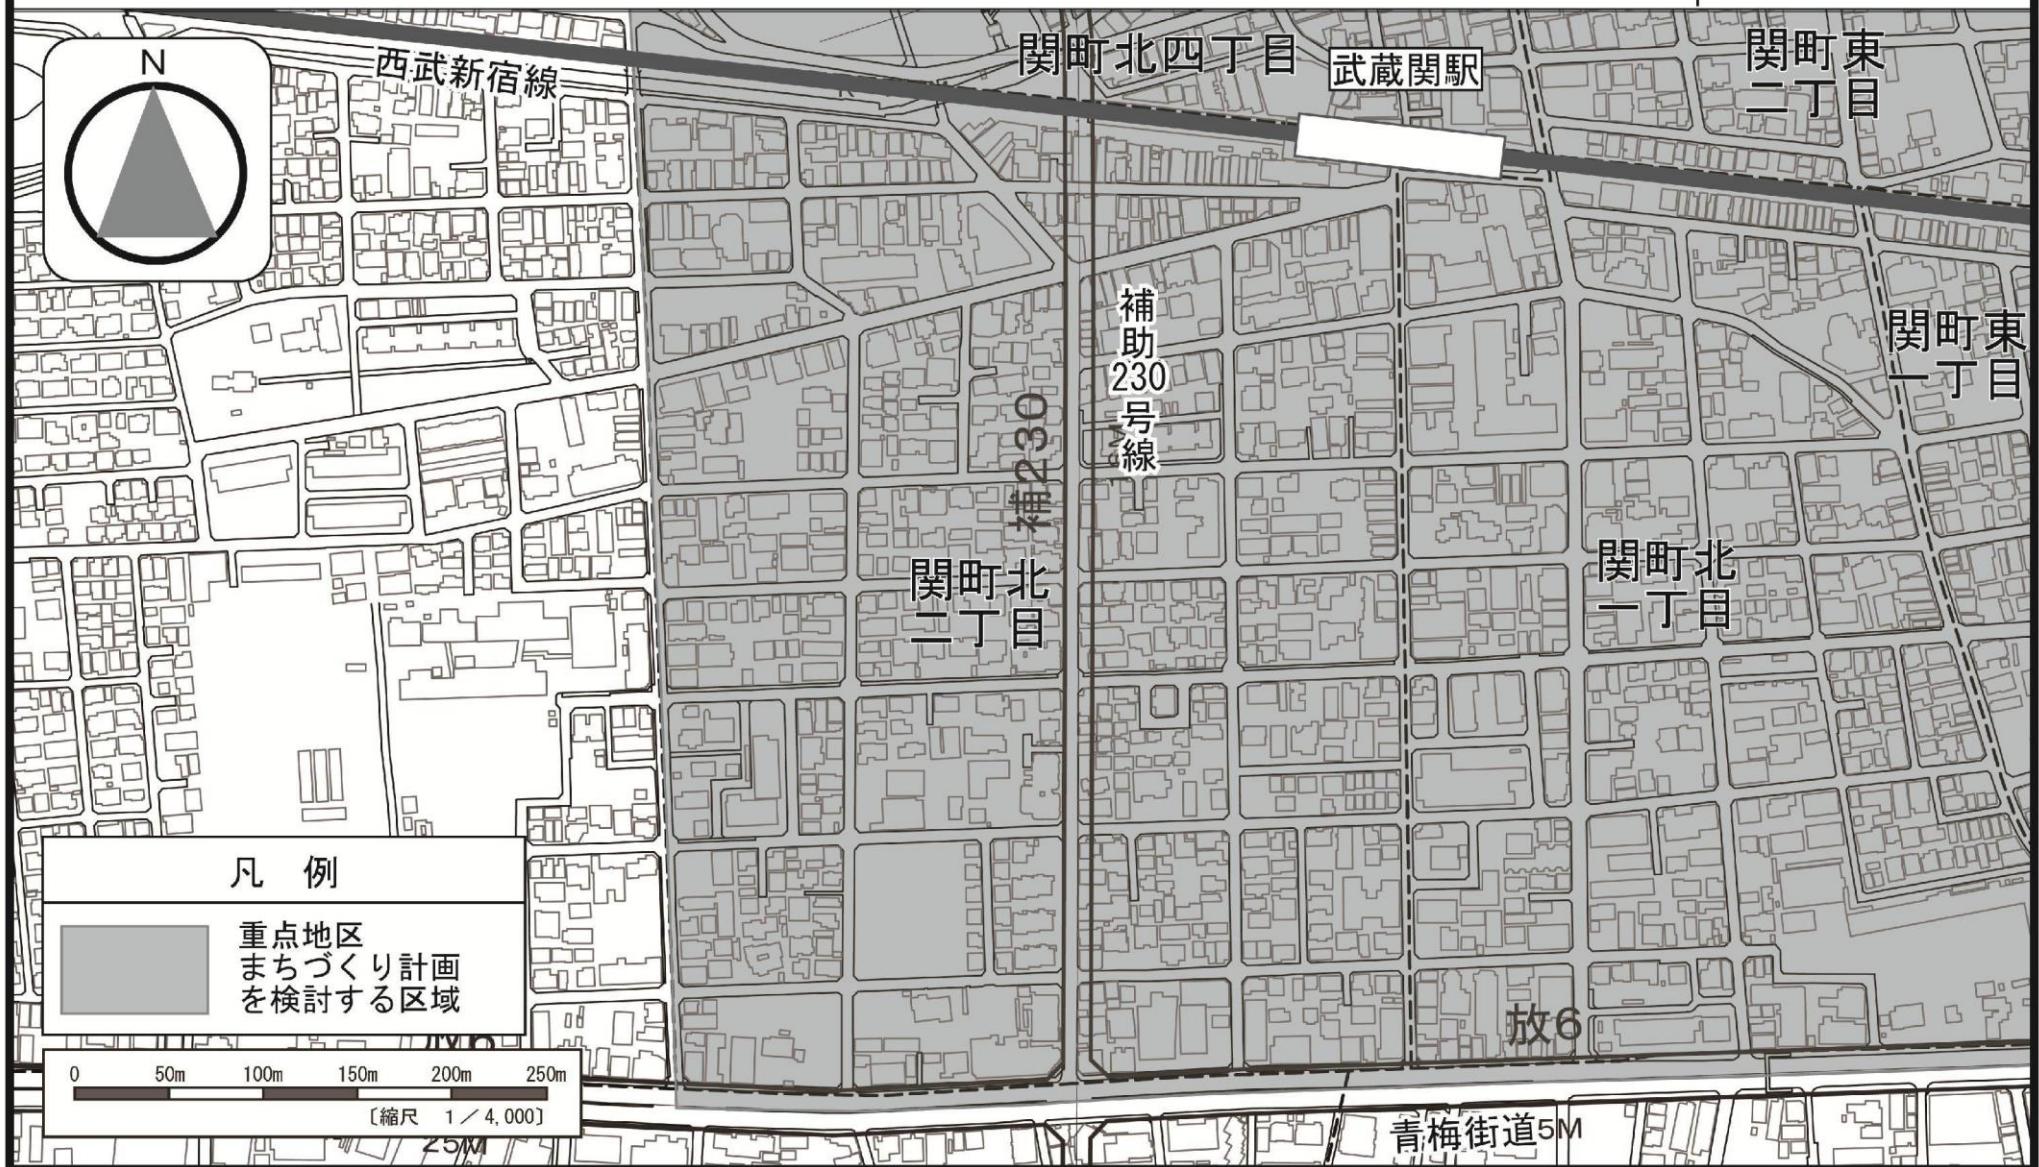


この地図は、東京都知事の承認を受けて、東京都縮尺1/2,500の地形図（道路網図）を使用して策定したものである。ただし、計画線は、都市計画道路の計画図から転記したものである。無断複製を禁ず。（承認番号）24都市基交測第5号、24都市基街測第56号、平成24年7月19日

この背景の地形図は、東京都知事と株式会社ミッドマップ東京が著作権を有している。無断複写を禁ずる。（利用許諾番号）MMT利許第026号-9

武蔵関駅周辺地区 詳細図


4の3

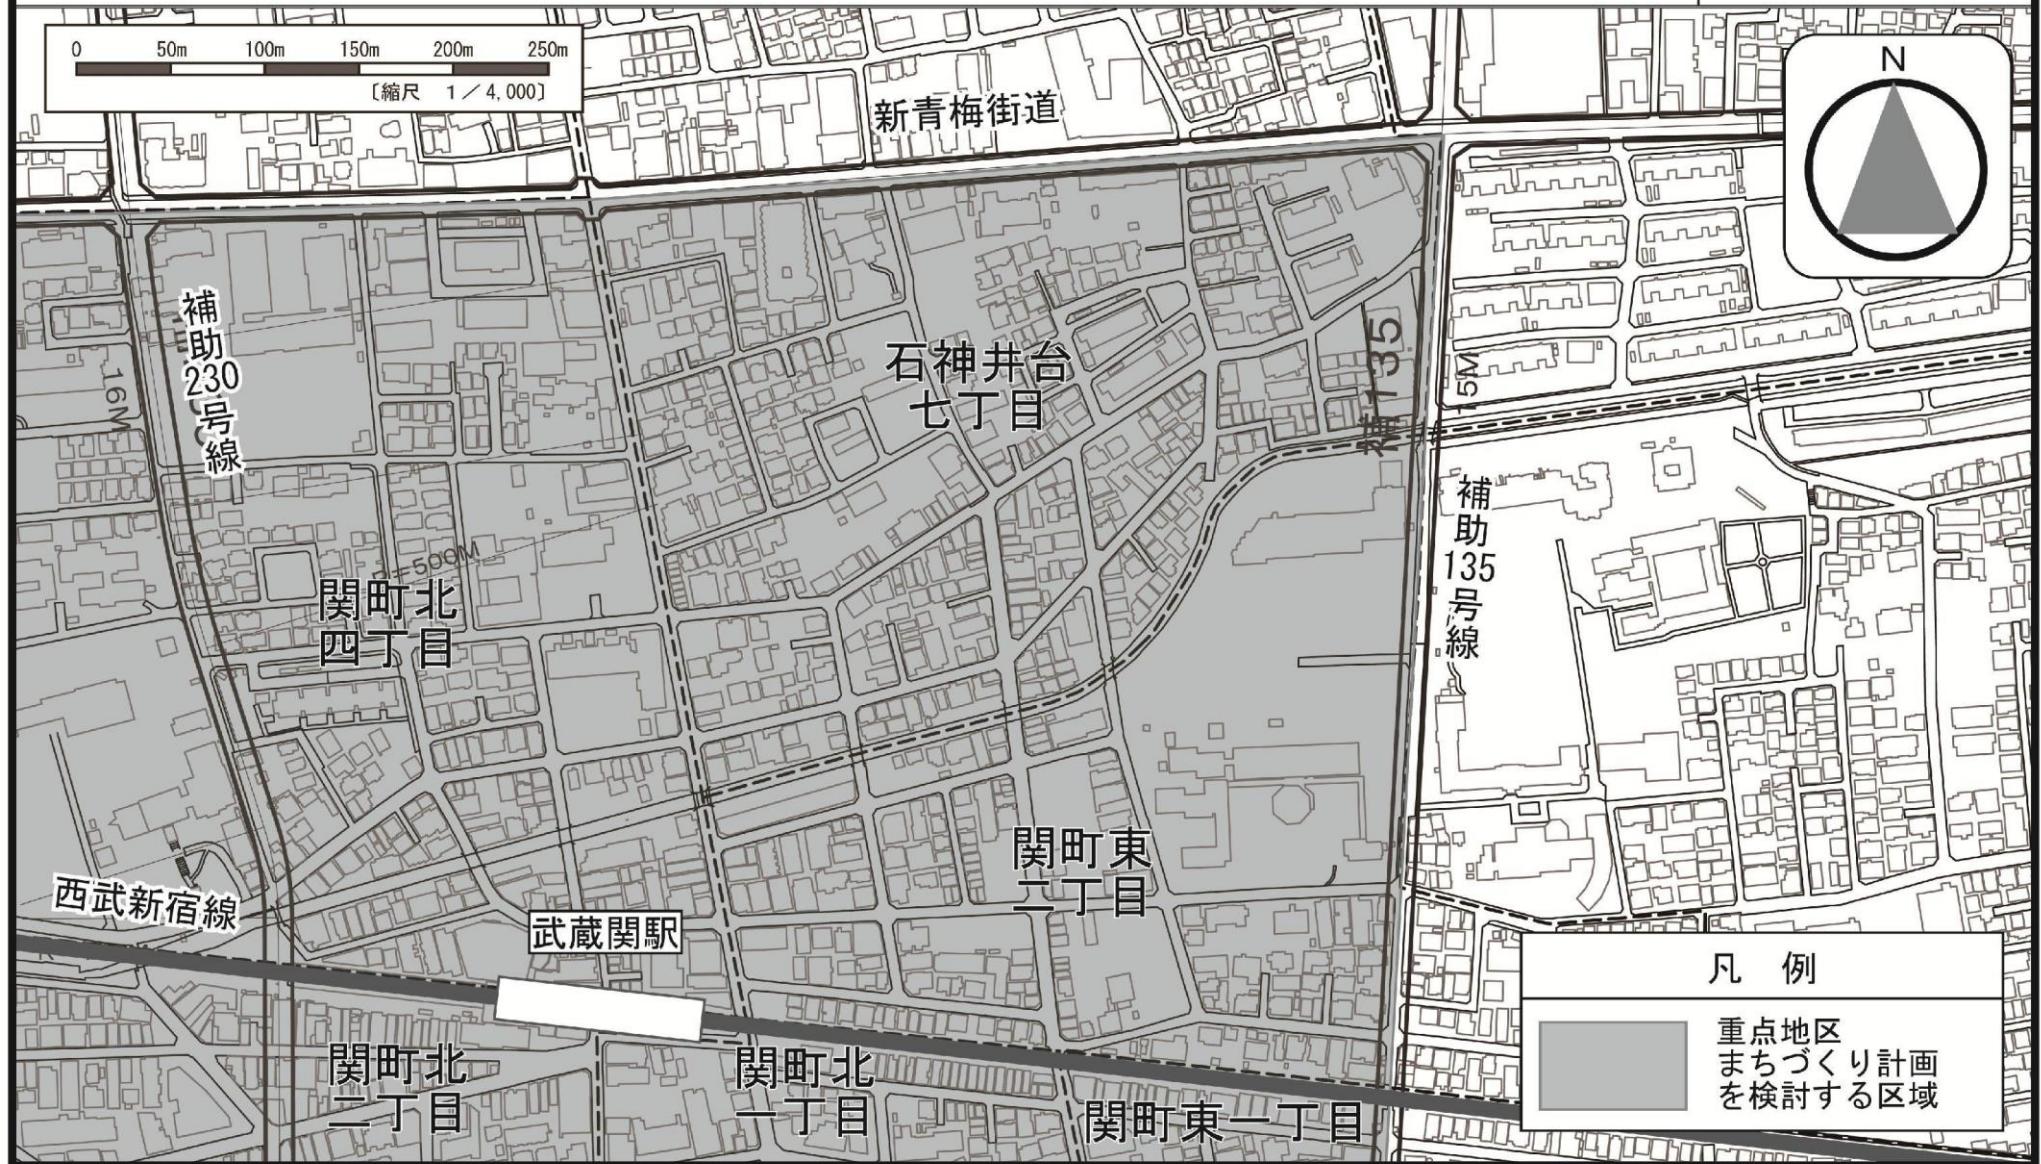

この地図は、東京都知事の承認を受けて、東京都縮尺1/2,500の地形図（道路網図）を使用して策定したものである。ただし、計画線は、都市計画道路の計画図から転記したものである。無断複製を禁ず。（承認番号）24都市基交測第5号、24都市基街測第56号、平成24年7月19日
この背景の地形図は、東京都知事と株式会社ミッドマップ東京が著作権を有している。無断複写を禁ずる。（利用許諾番号）MMT利許第026号-9

武蔵関駅周辺地区 詳細図

4の4

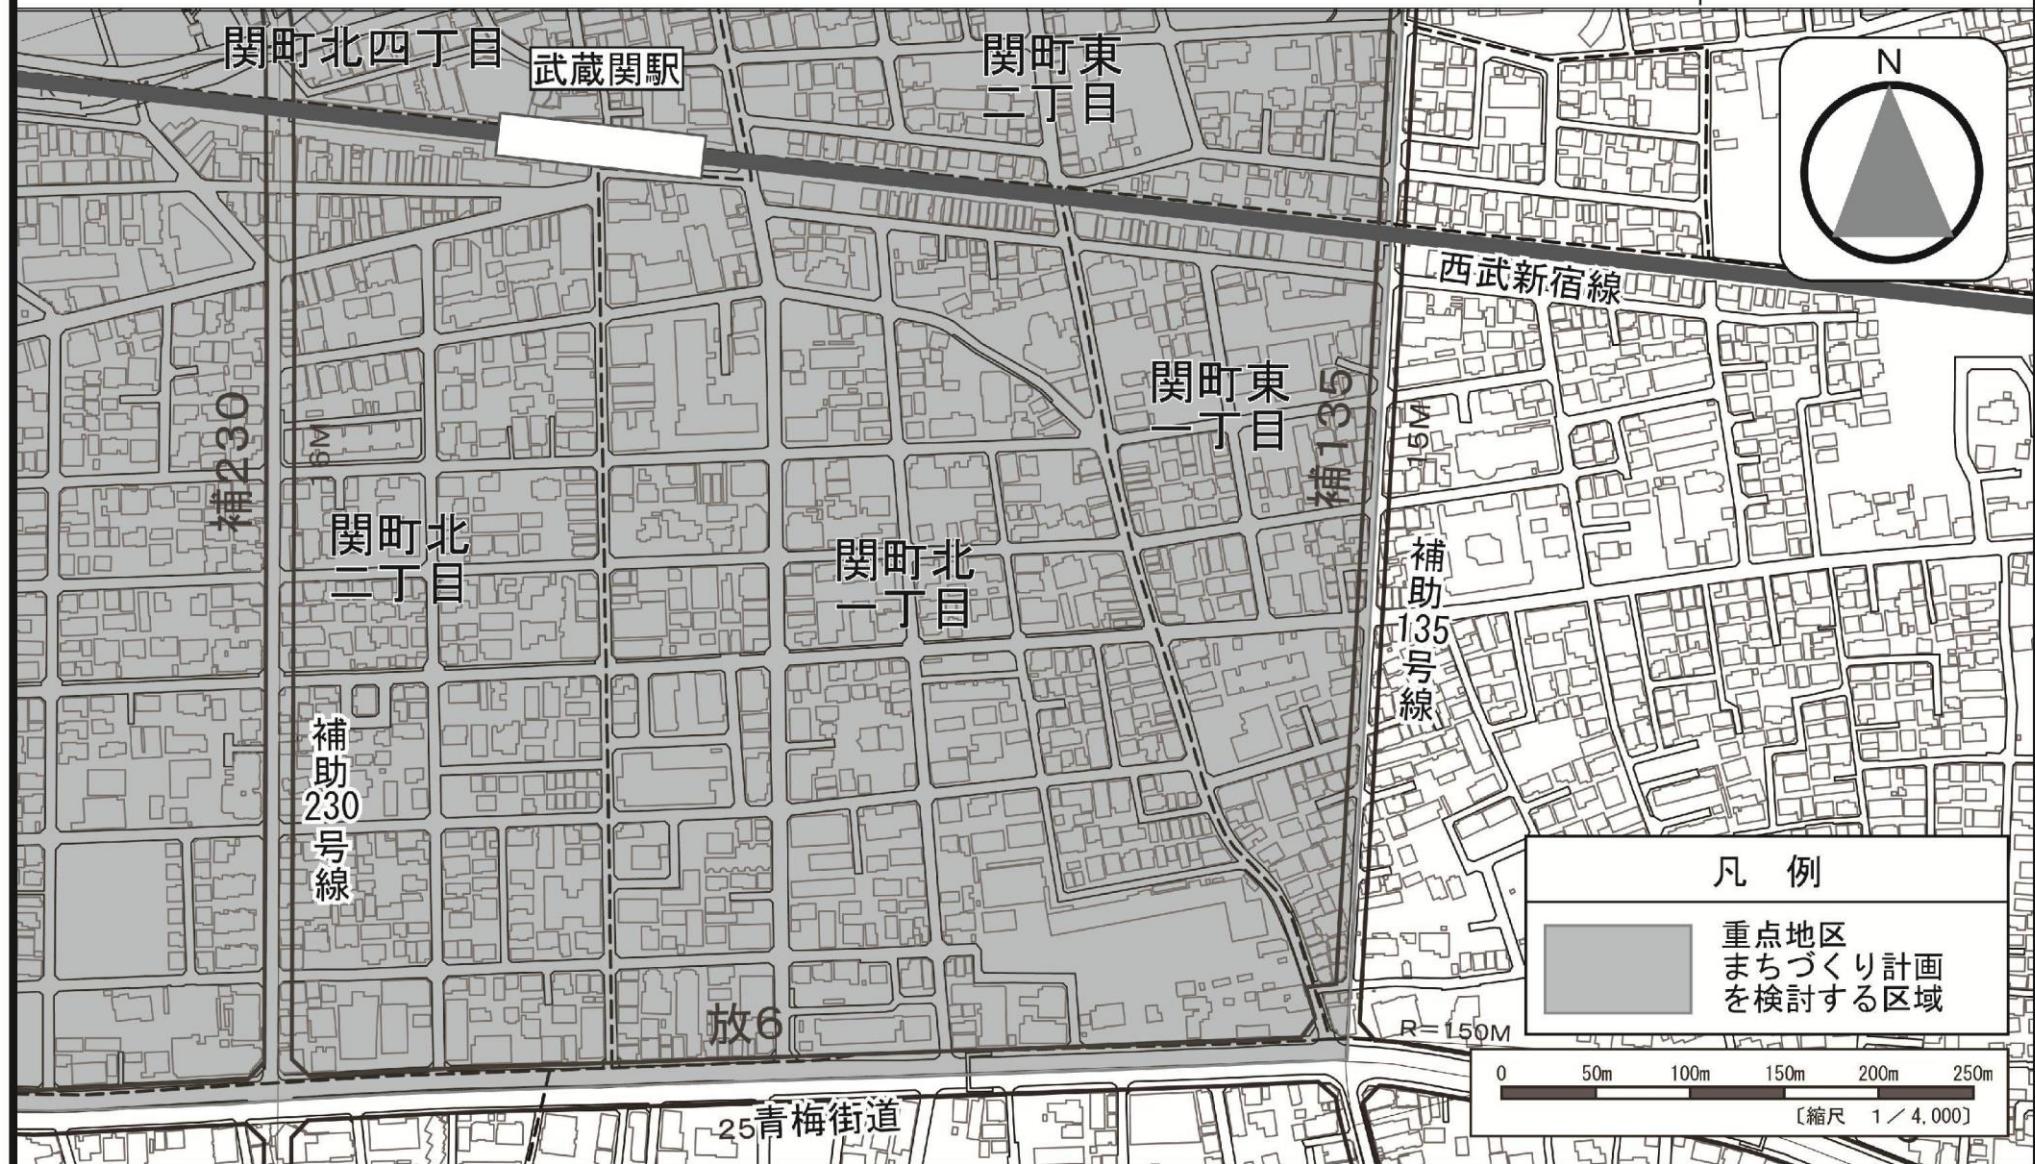

この地図は、東京都知事の承認を受けて、東京都縮尺1/2,500の地形図（道路網図）を使用して策定したものである。ただし、計画線は、都市計画道路の計画図から転記したものである。無断複製を禁ず。（承認番号）24都市基交測第5号、24都市基街測第56号、平成24年7月19日

この背景の地形図は、東京都知事と株式会社ミッドマップ東京が著作権を有している。無断複写を禁ずる。（利用許諾番号）MMT利許第026号-9