


# 竣工開発登録簿


整理番号  
No.

竣工開発登録簿調書			
開発許可番号	平成 年 月 日	開発行為許可第 号	
開発区域に含まれる地域の名称	練馬区〇〇町〇丁目4番5~28	開発区域の面積	
開発許可を受けた者の住所及び氏名	TEL		
工事施工者の住所及び氏名	TEL		
予定建築物の用途	検査済証発行年月日	平成 年 月 日	
	工事完了公告年月日	平成 年 月 日	
法第41条第1項の規定による制限の内容	敷地面積に対する建築面積の割合	高さ	壁面の位置
許可に基づく地位の承継	TEL		
変更事項			
備考			

縮尺	土地利用計画	1/200
	付近見取図	1/1500
	公図写	1/600

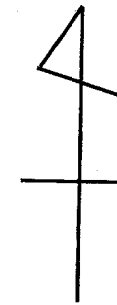

土地利用計画図 S=1/200

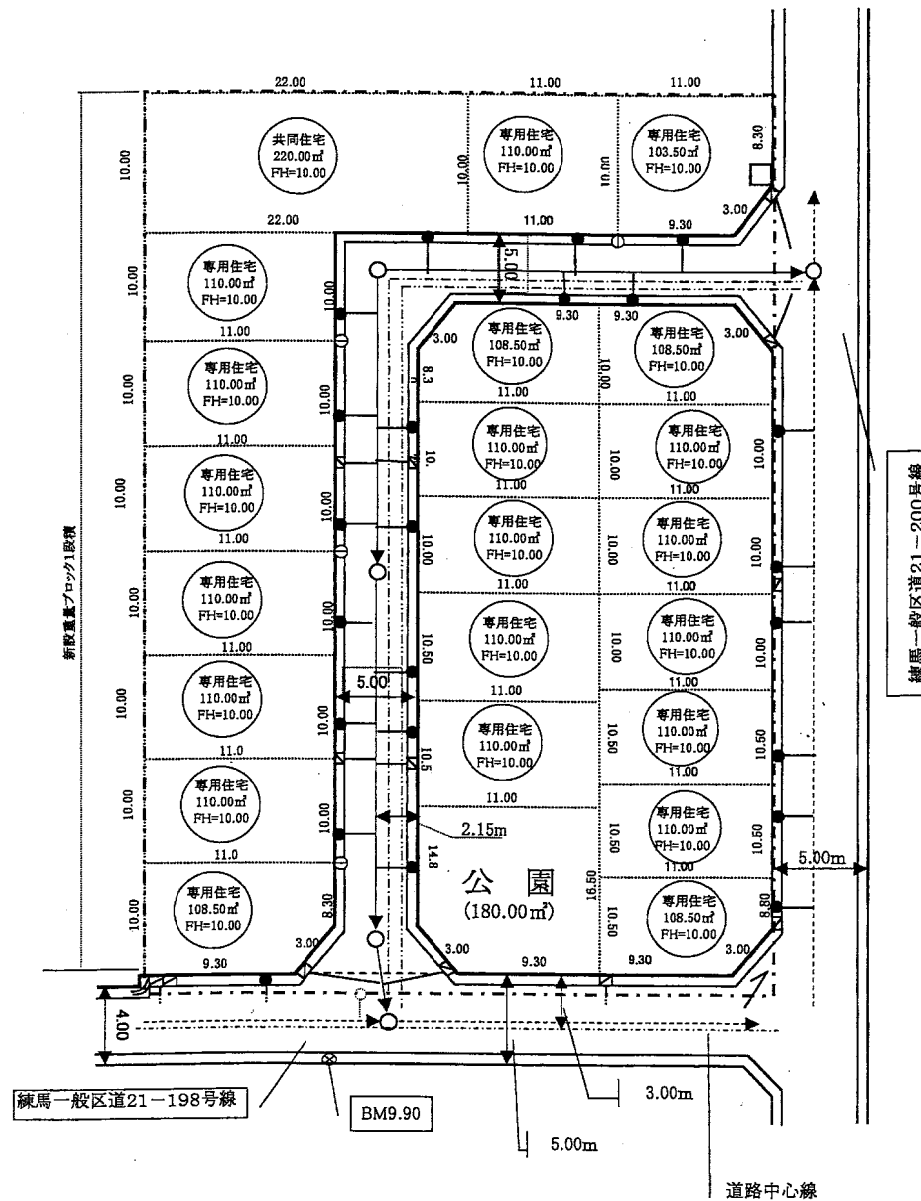

凡例

記号	名称
---	開発区域
○	円形人孔 φ900
	L型側溝
●	L型汚水樹と取付管
⊠	L型雨水樹と取付管
⊠	浸透雨水2連樹と取付管
	トレンチ管
⊙	電柱
→	下水本管
→	既設下水本管
---	水道
---	ガス

事業区域内

新設する公共施設概要						
種別	幅員・寸法	延長	数量	管理者	用地の帰属	条件(構造等)
新設道路	5.00m	75.00m	381.80㎡	練馬区	練馬区	透水性41型
拡幅道路	0.5~0.6m	38.50m	23.20㎡	練馬区	練馬区	中継A40型
組立円形人孔	φ900		3箇所	下水道局	練馬区	
下水本管	VUφ250		81.50m	下水道局	練馬区	開発区域外の一部含む
L型汚水樹	小型樹		17箇所	下水道局	練馬区	
汚水樹取付管	VUφ150		17箇所	下水道局	練馬区	
L型雨水樹	300用		9箇所	練馬区	練馬区	
浸透雨水2連樹	300用		1箇所	練馬区	練馬区	深型2連
雨水樹取付管	VUφ200		10箇所	練馬区	練馬区	
トレンチ管	VUφ200		1.50m	練馬区	練馬区	開発区域外の一部含む
L型側溝	300B		168.10m	練馬区	練馬区	h=5cm使用
街路灯(照度アップ型)	FHT42W		4箇所	練馬区	練馬区	電柱共架型用
公園			180.00㎡	練馬区	練馬区	

事業区域外

新設する公共施設概要						
種別	幅員・寸法	延長	数量	管理者	用地の帰属	条件(構造等)
組立円形人孔	φ900		2箇所	下水道局	練馬区	
L型側溝取付管	300B		45.20m	練馬区	練馬区	h=5cm使用
L型汚水樹	小型樹		6箇所	下水道局	練馬区	h=5cm使用
汚水樹取付管	VUφ150		6箇所	下水道局	練馬区	
L型雨水樹蓋取付管	300用		3箇所	練馬区	練馬区	h=5cm使用
雨水樹取付管	VUφ200		2箇所	練馬区	練馬区	
取付管閉塞工			1箇所	練馬区	練馬区	コンクリート蓋

公図写し S=1/600

