


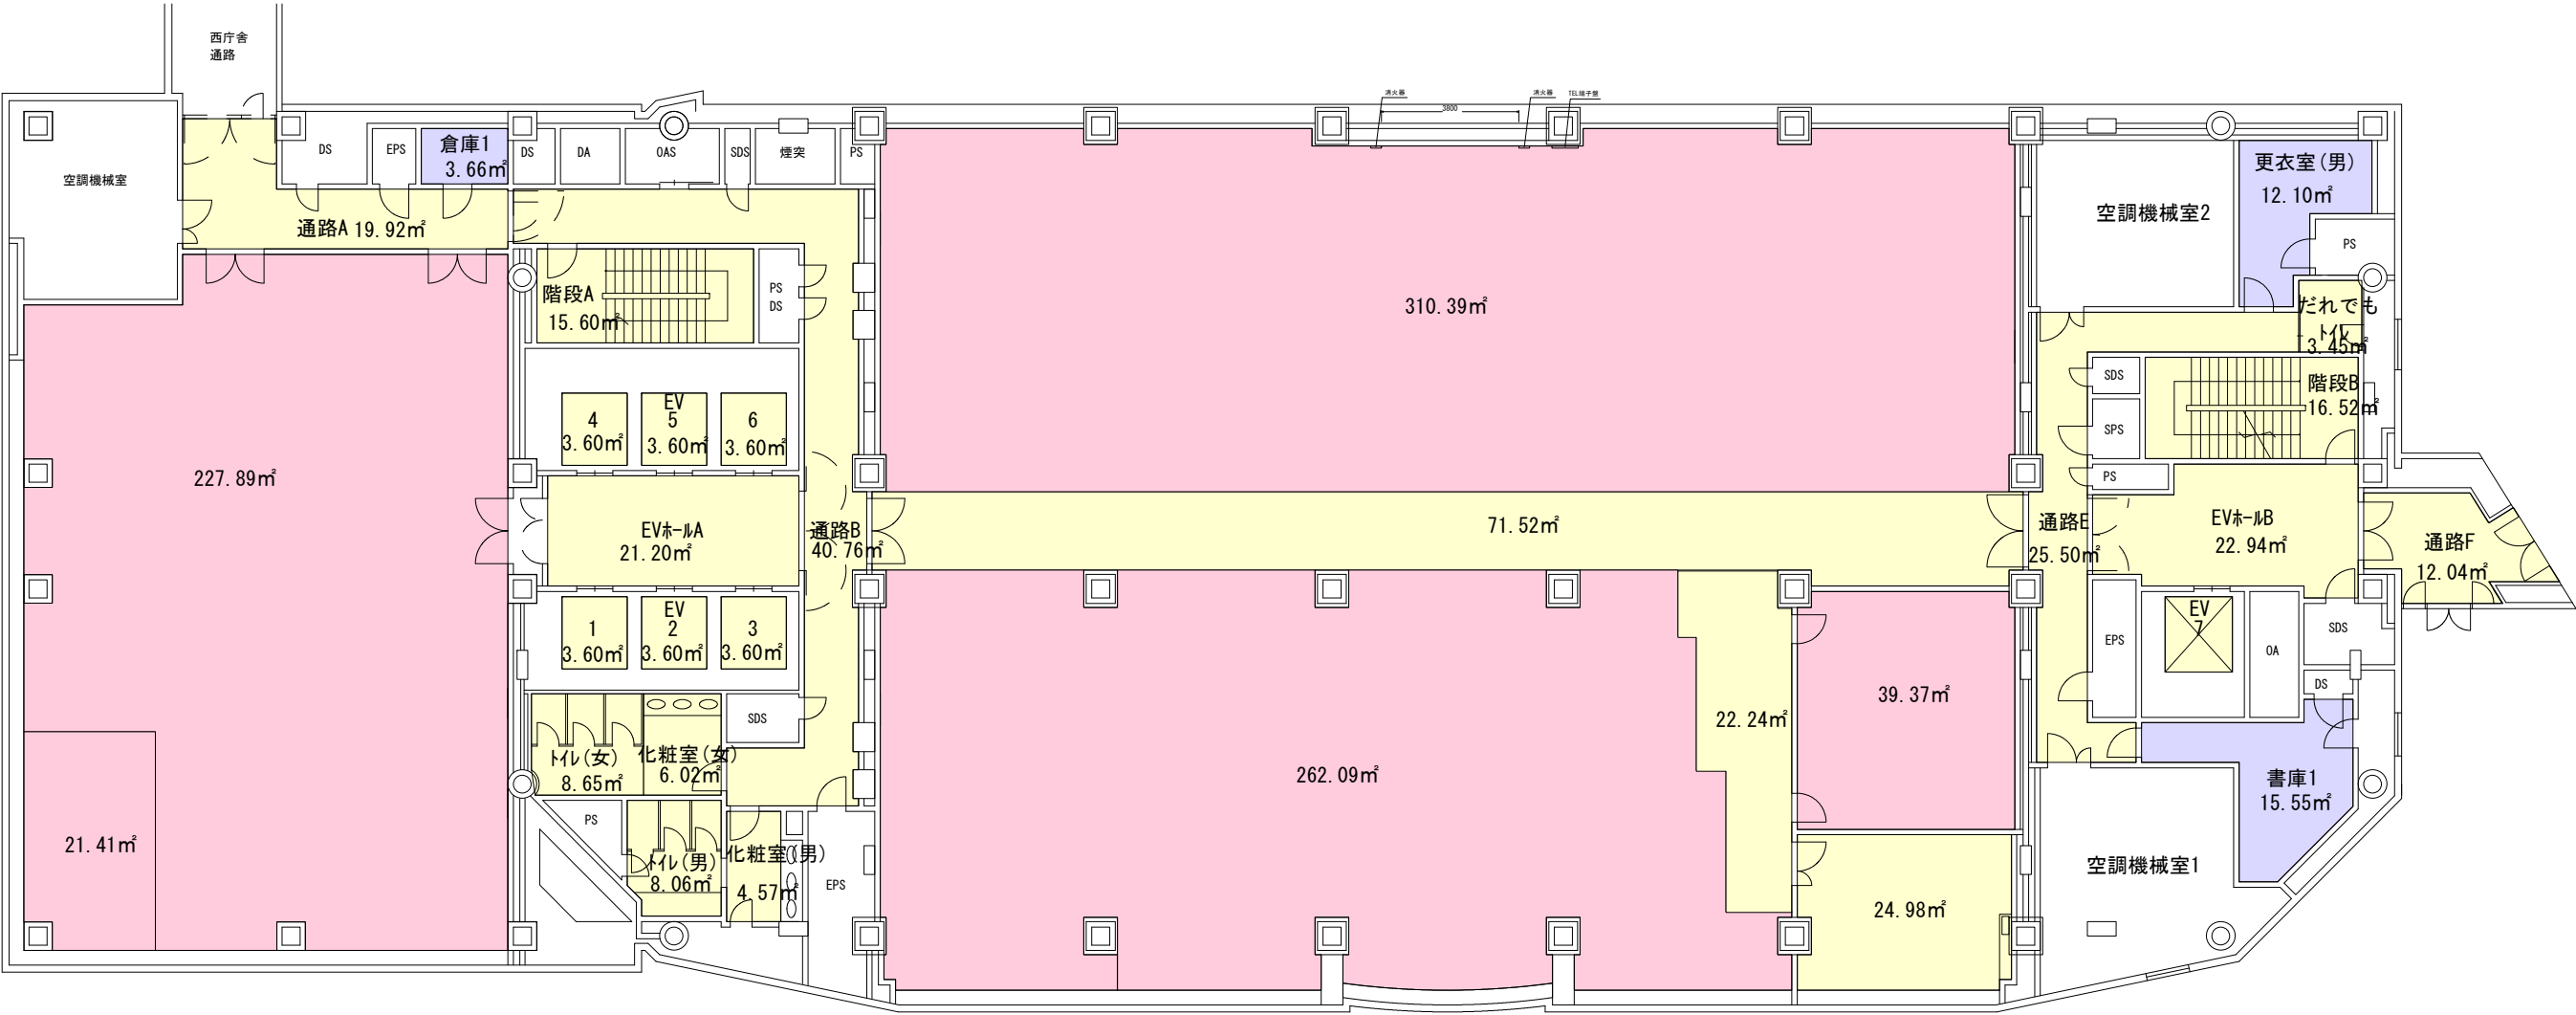


練馬低層棟01F 2025年3月31日

練馬本庁舎01F 2025年3月31日

| | |
|---|------|
|  | 専用面積 |
|  | 共用面積 |
|  | その他 |

本庁舎01F・面積図



練馬低層棟03F


2025年3月31日

練馬本庁舎3F

2025年3月31日


| | |
|-------------|------|
| <div></div> | 専用面積 |
| <div></div> | 共用面積 |
| <div></div> | その他 |

本庁舎03F・面積図

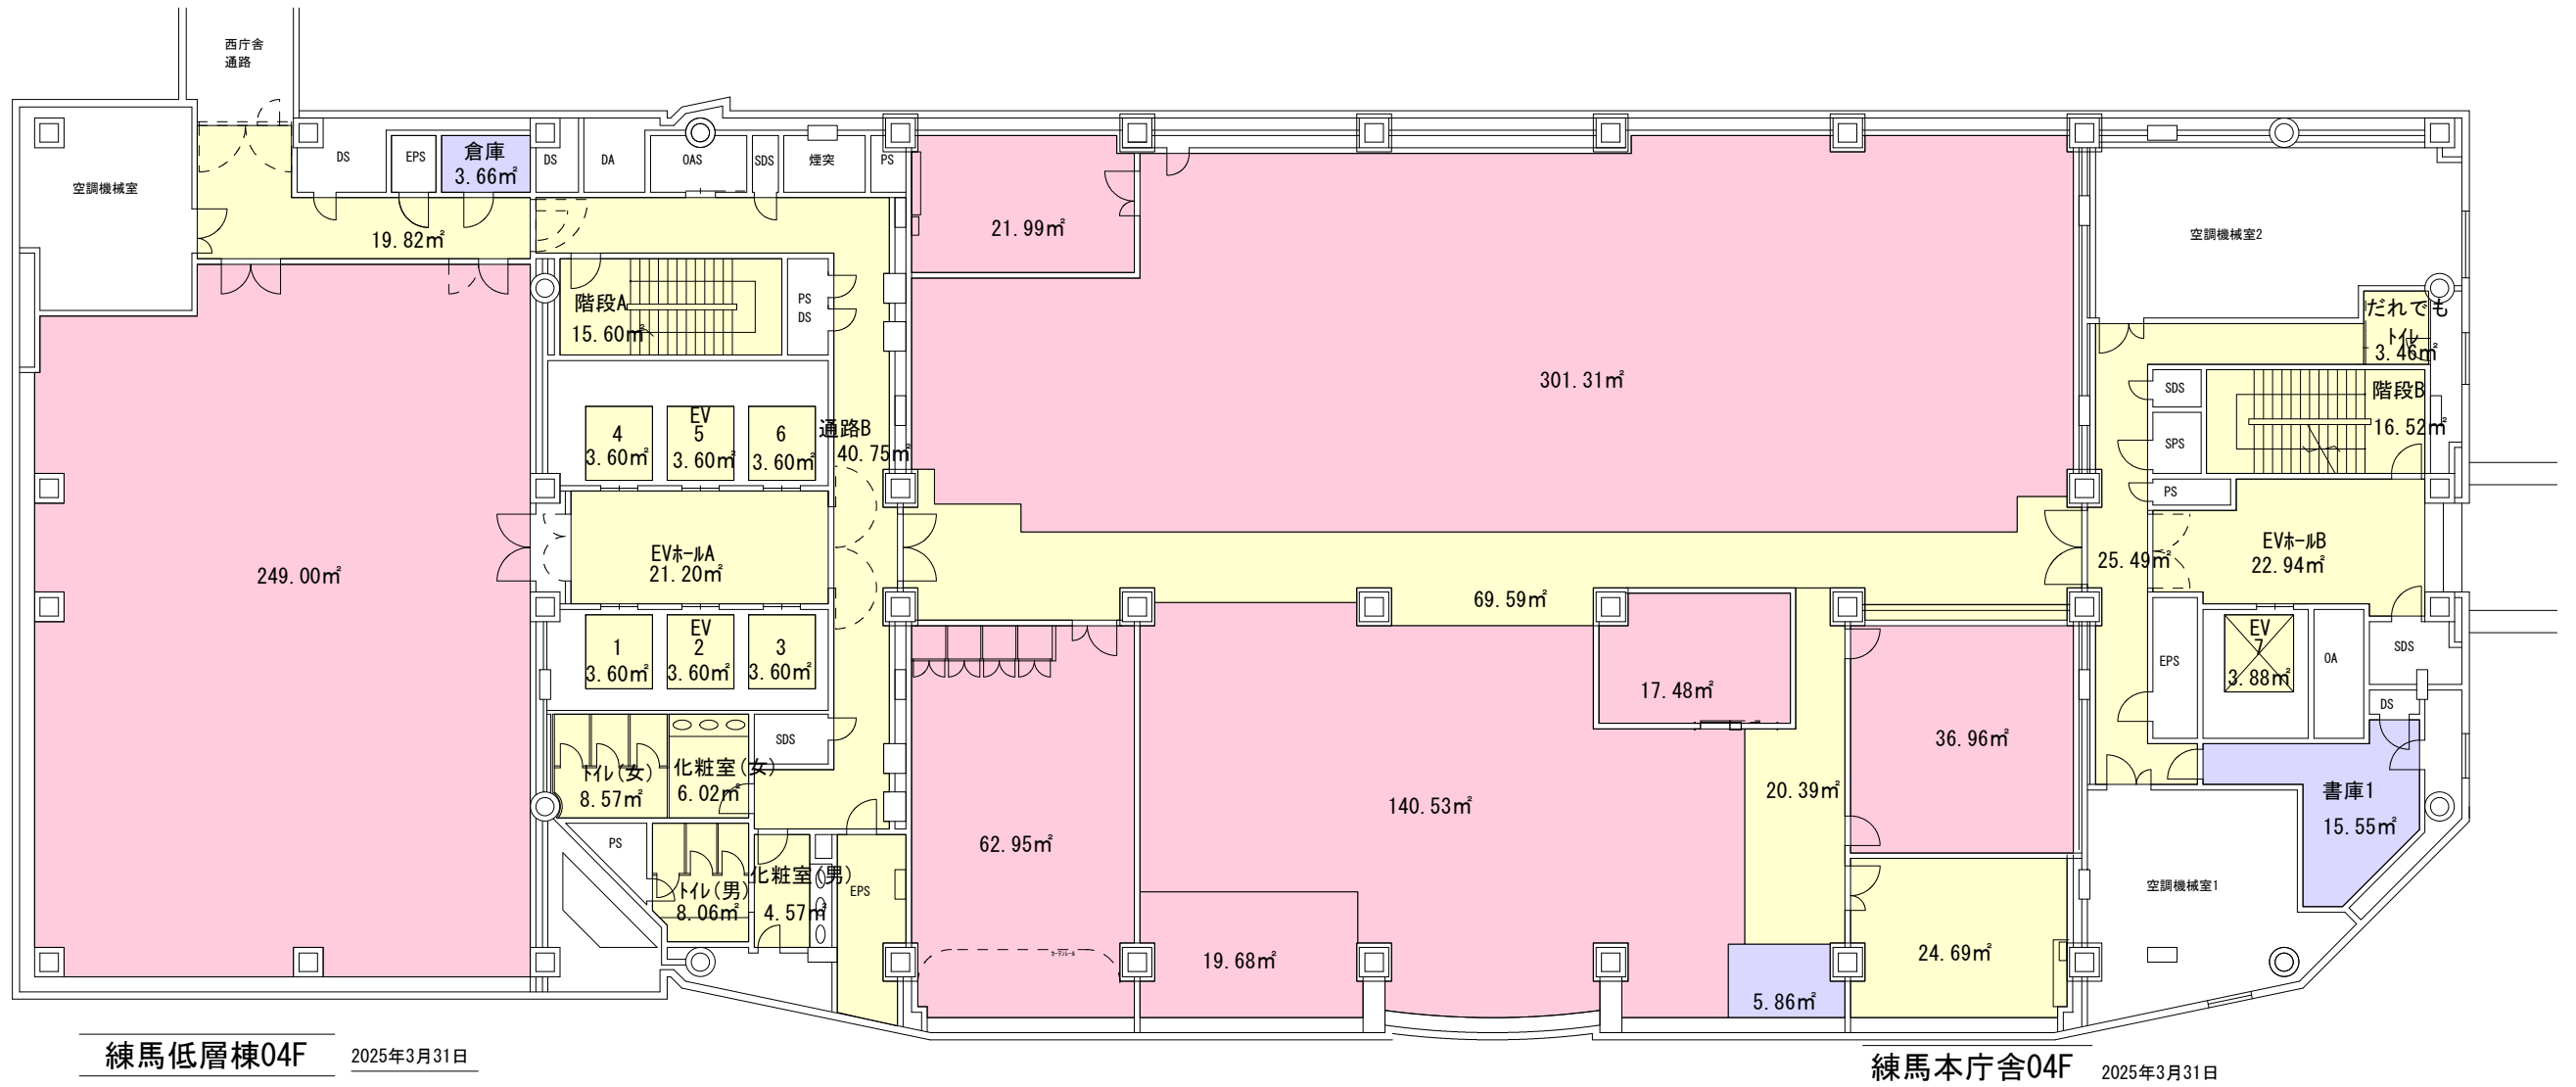


| | |
|-------------|------|
| <div></div> | 専用面積 |
| <div></div> | 共用面積 |
| <div></div> | その他 |

本庁舎04F・面積図

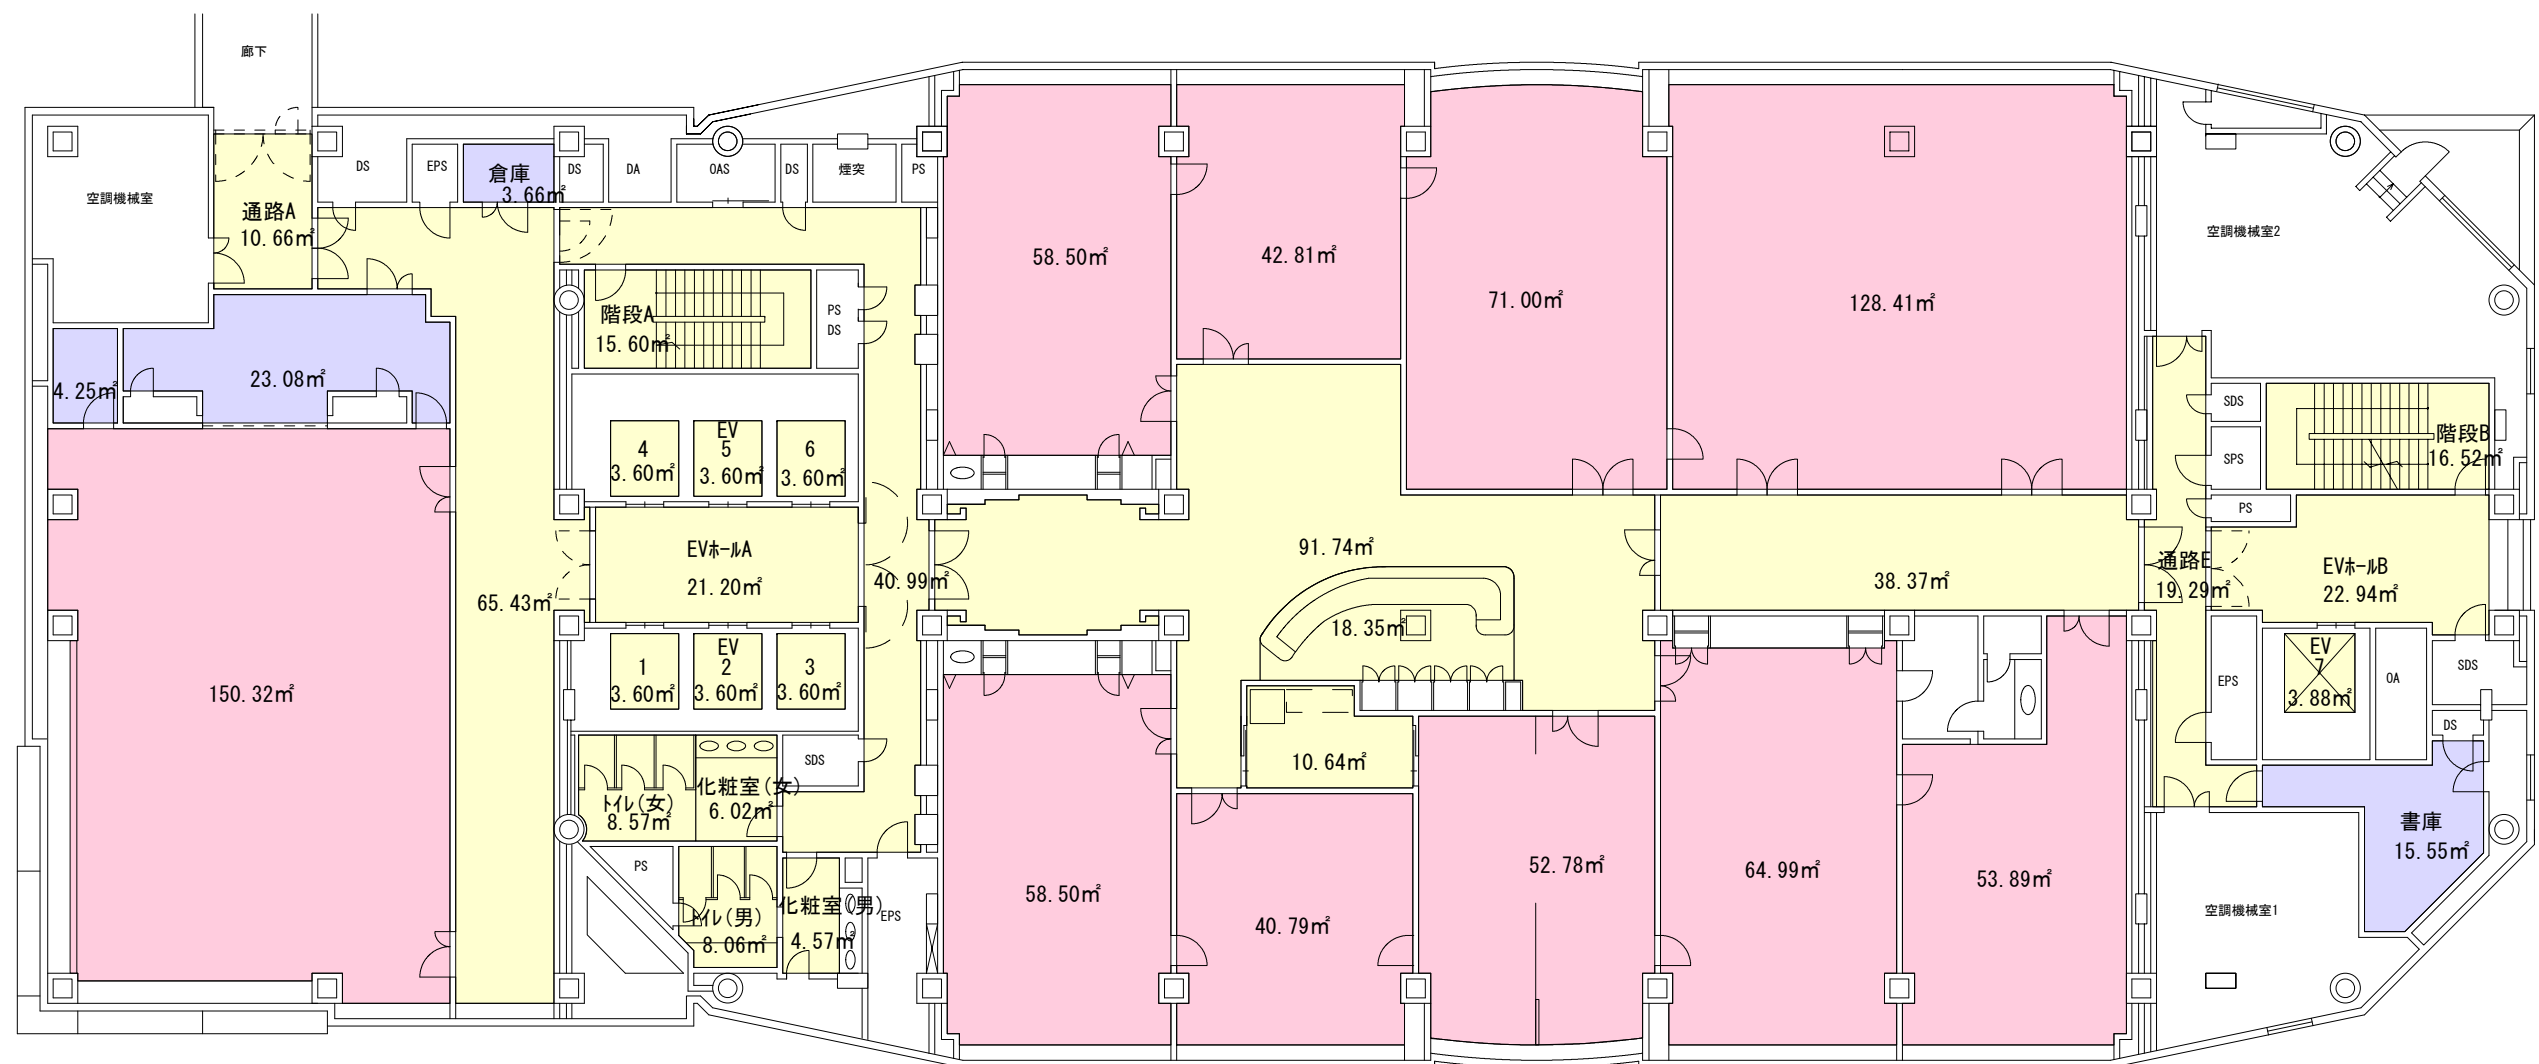


本庁舎05F・面積図

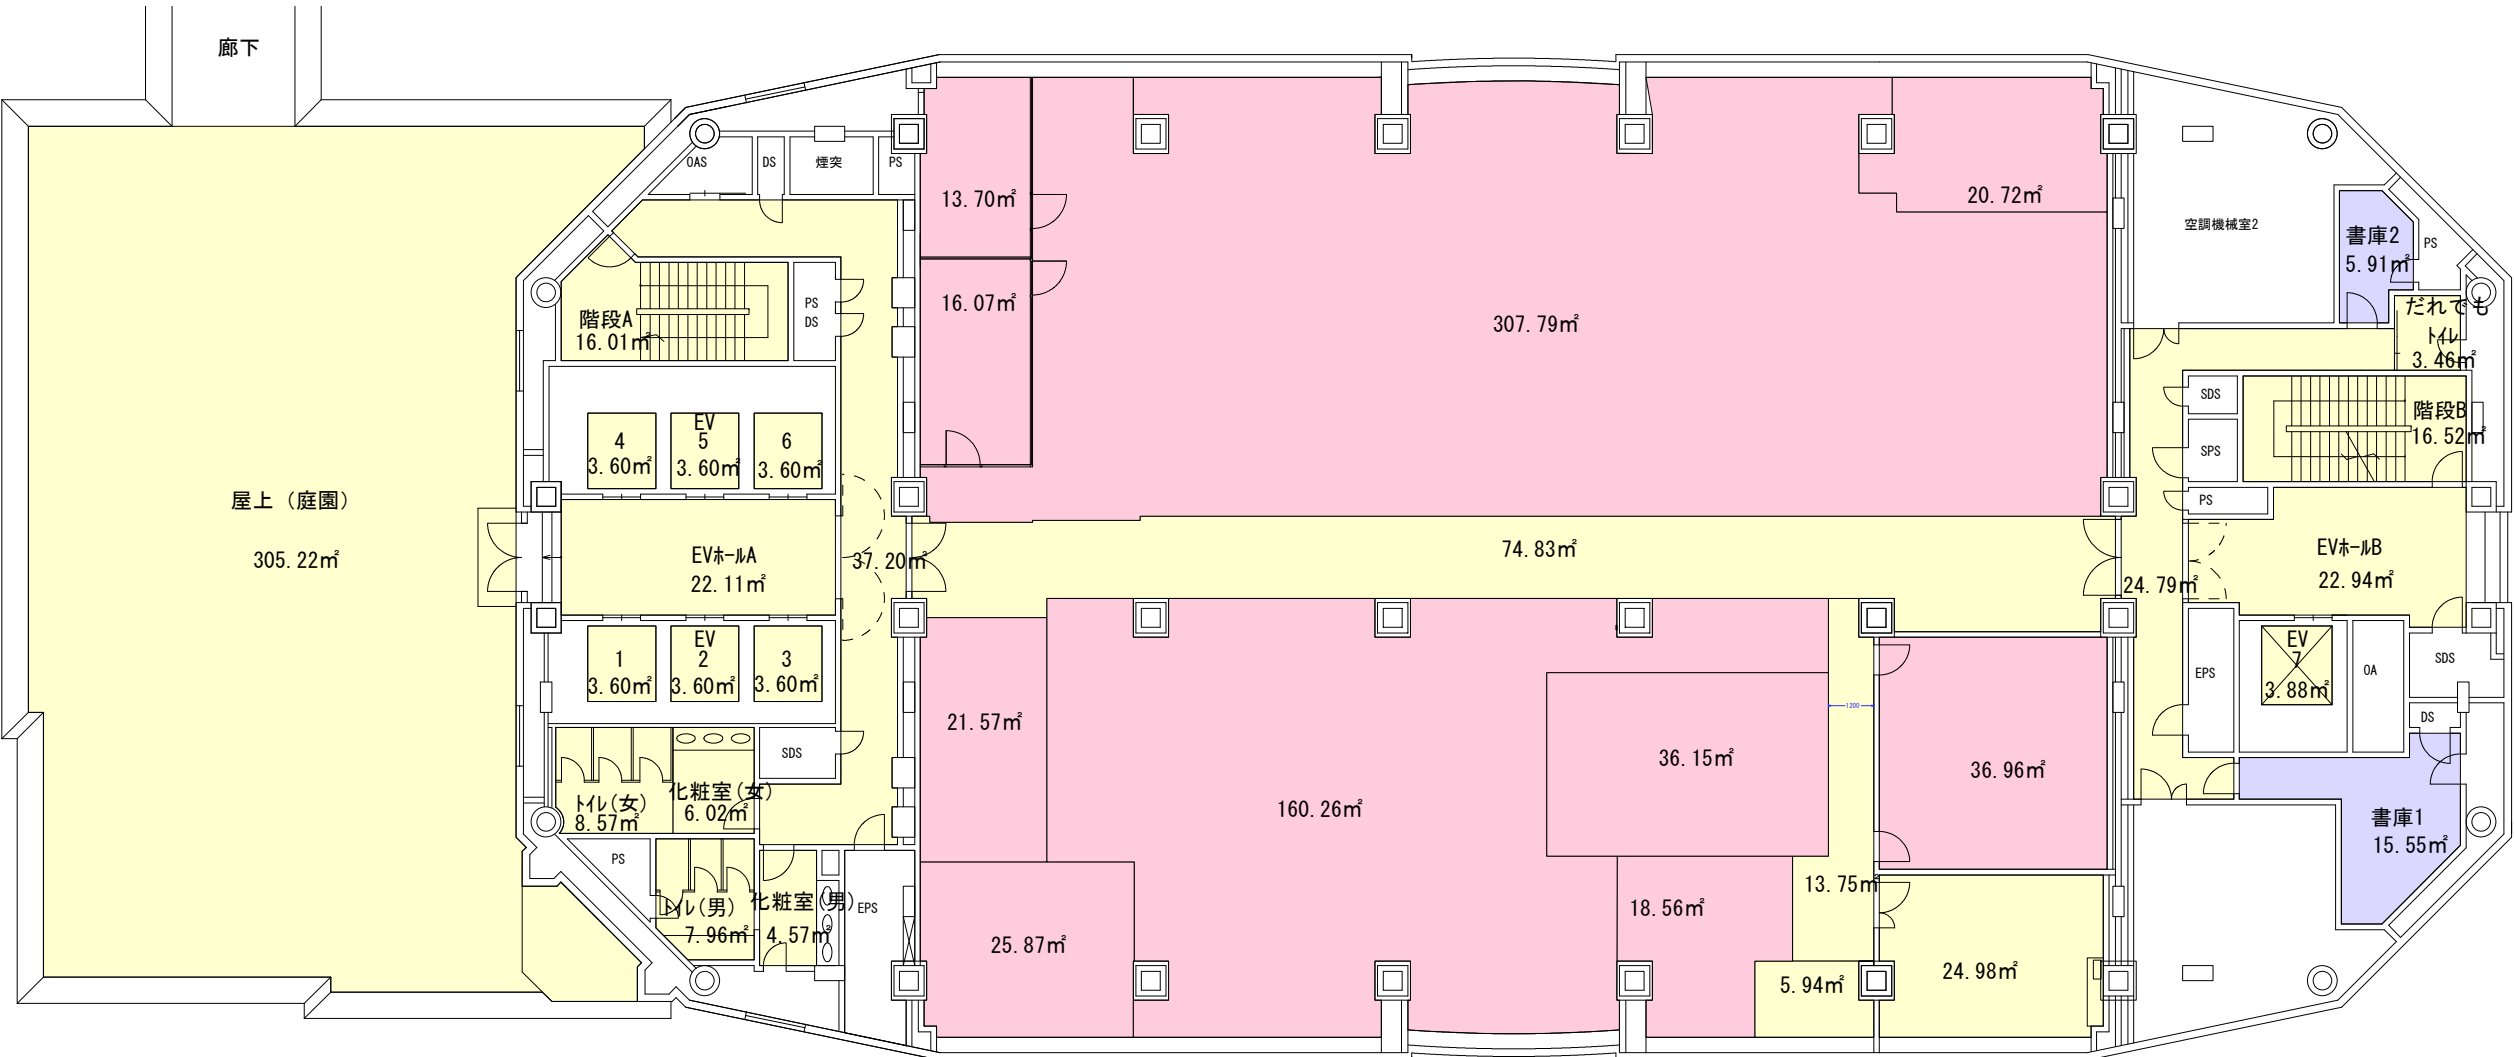


練馬本庁舎06F 2025年3月31日

| | |
|-------------|------|
| <div></div> | 専用面積 |
| <div></div> | 共用面積 |
| <div></div> | その他 |


本庁舎06F・面積図

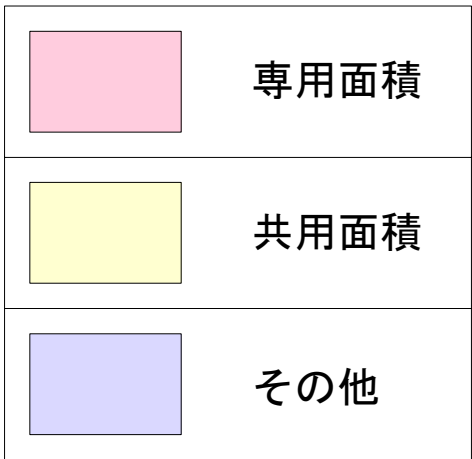


本庁舎07F・面積図

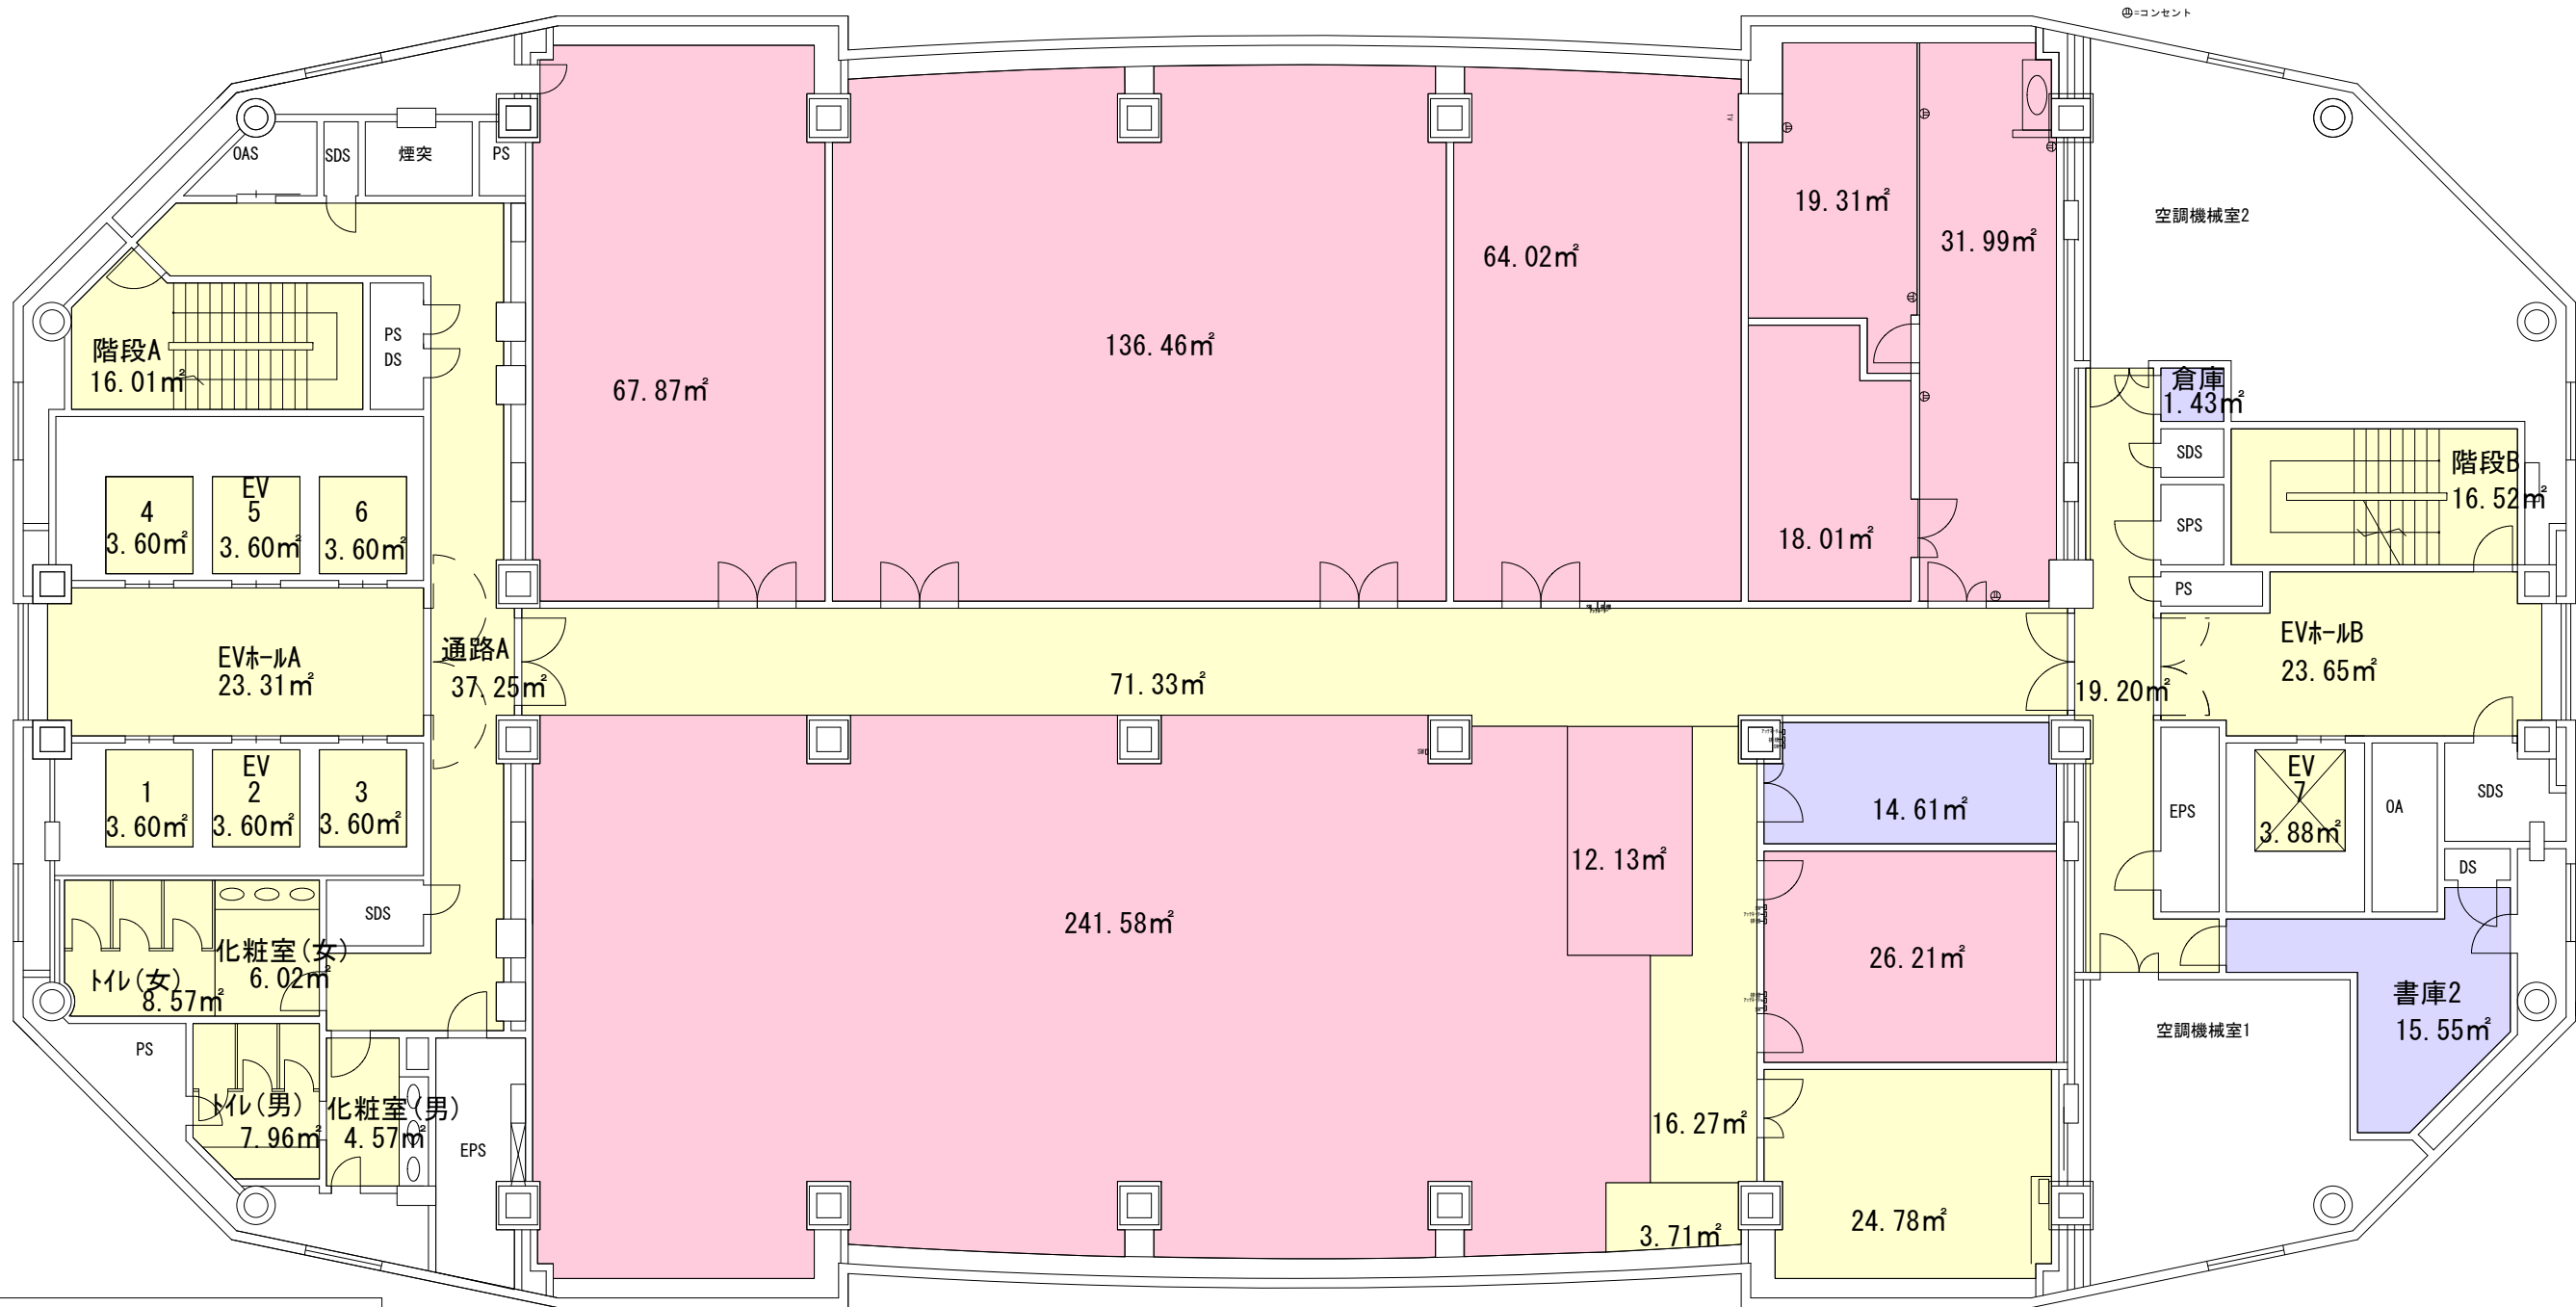
 



本庁舎08F・面積図

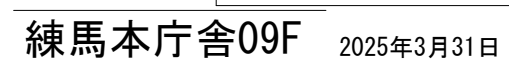


本庁舎09F・面積図

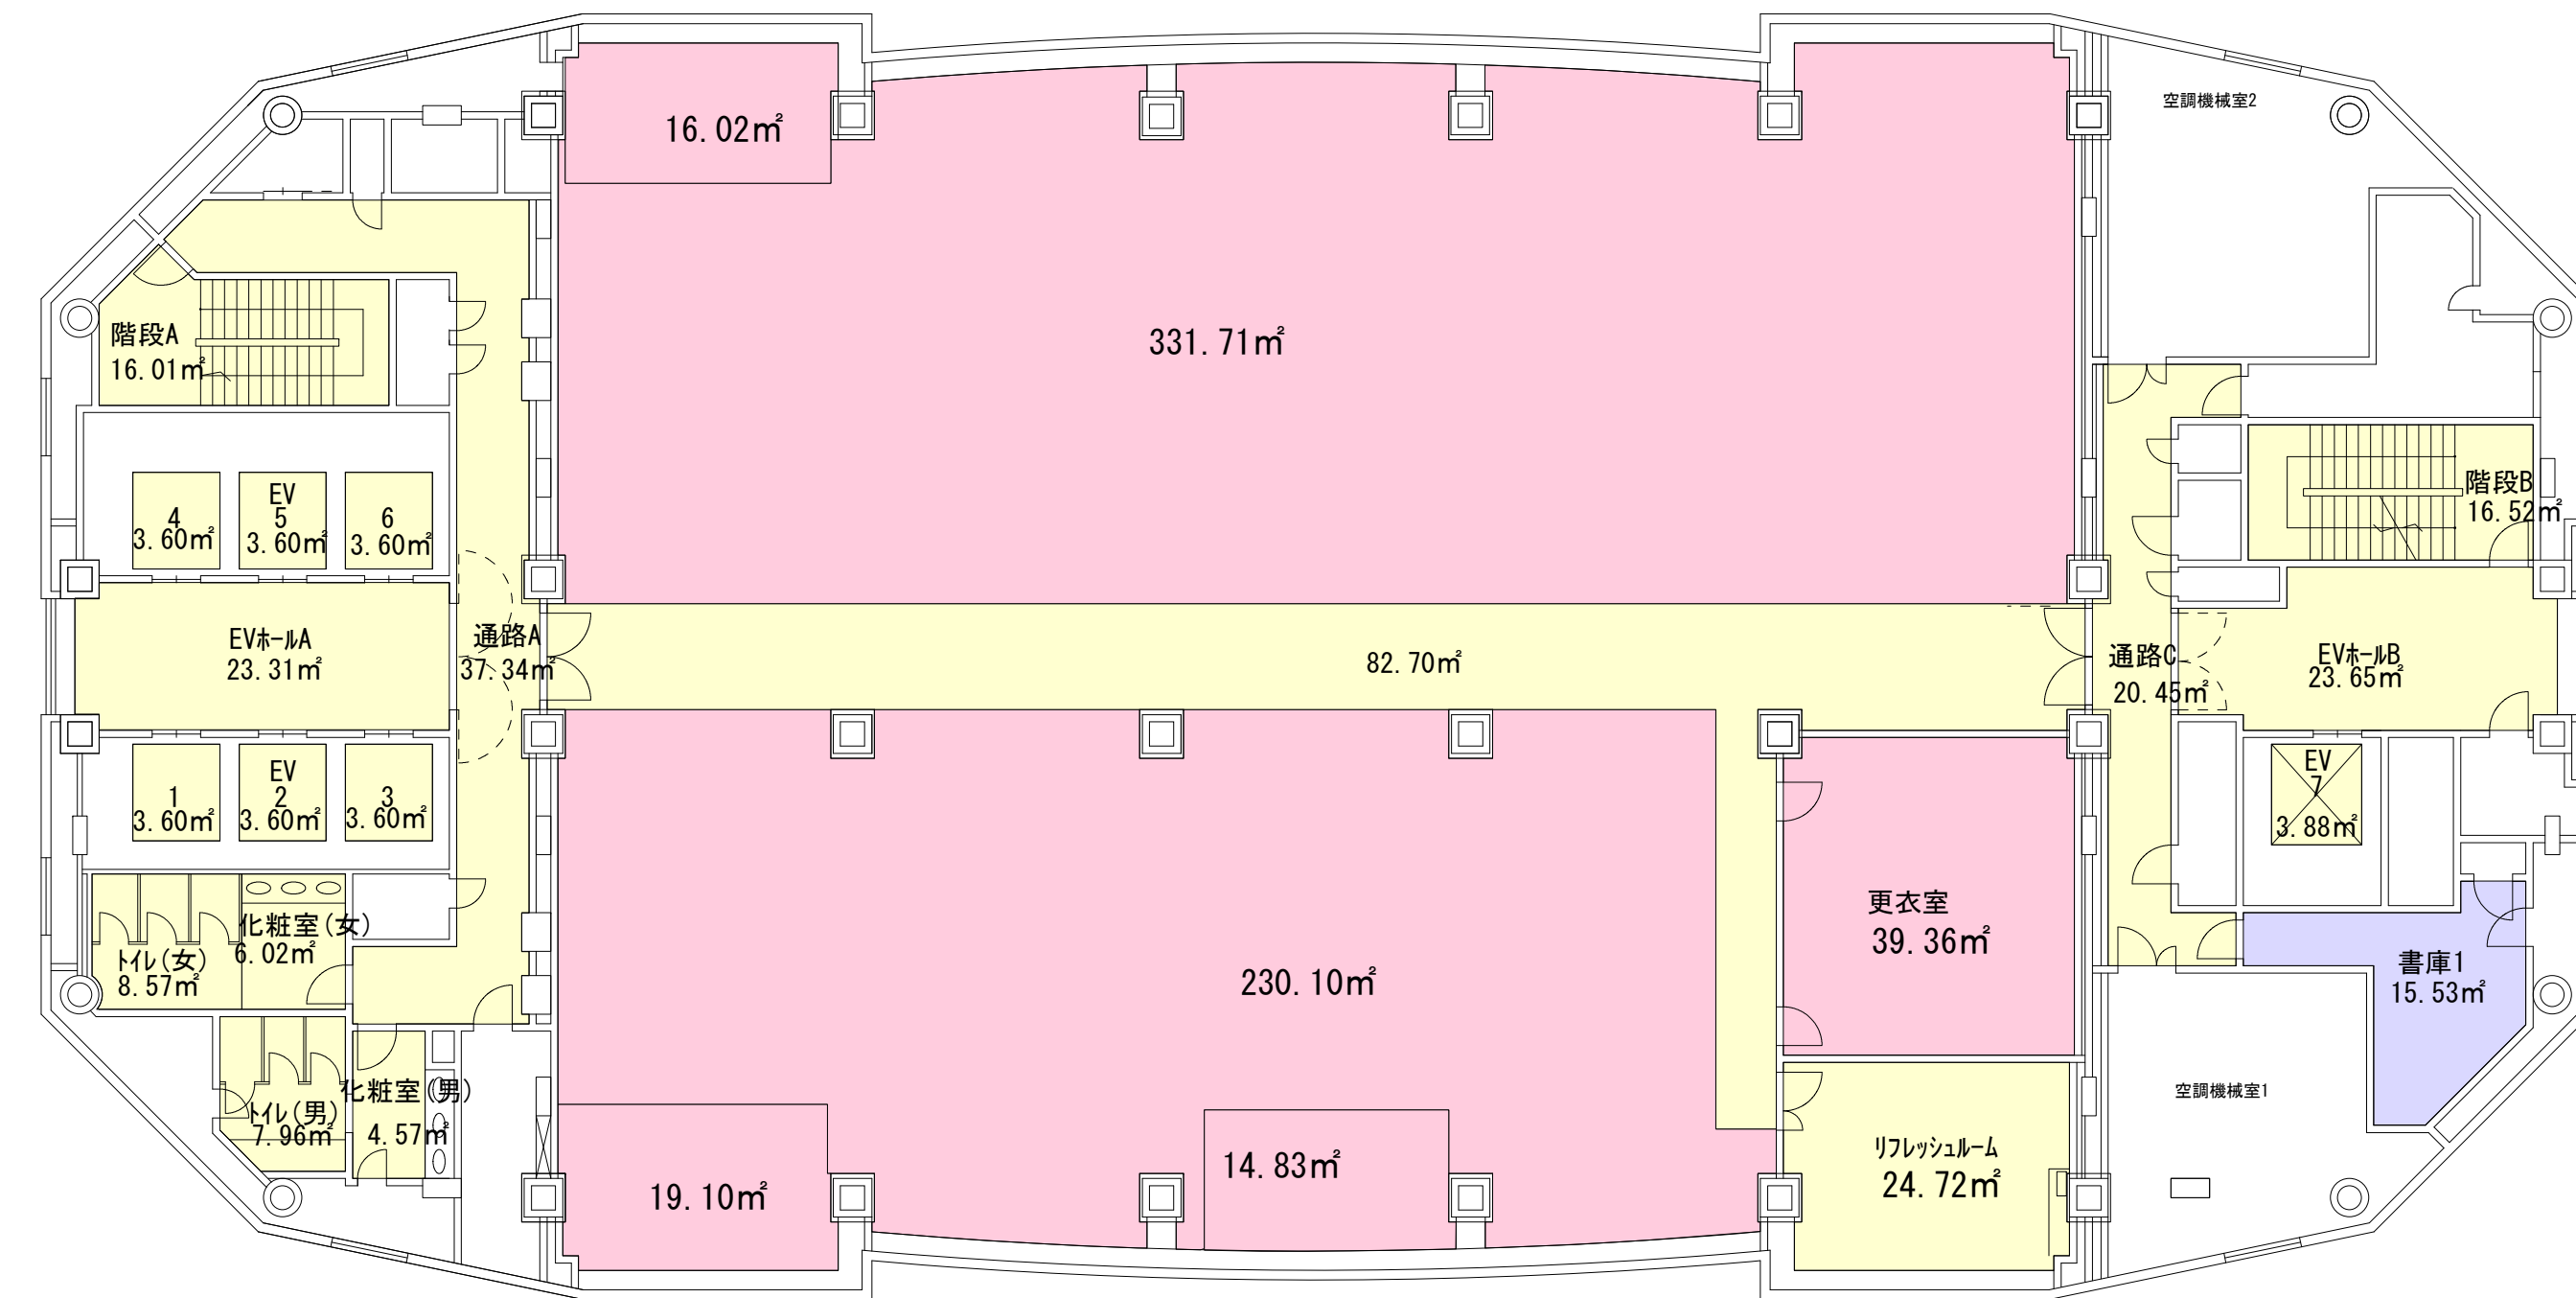


| | |
|---|------|
|  | 専用面積 |
|  | 共用面積 |
|  | その他 |

練馬本庁舎10F 2025年3月31日


本庁舎10F・面積図

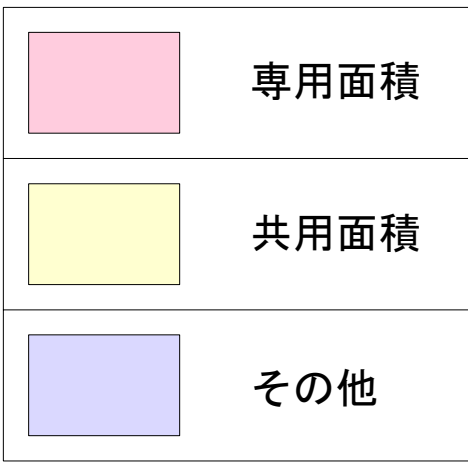

本庁舎11F・面積図

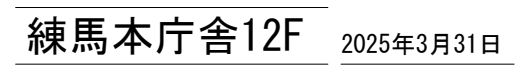


本庁舎12F・面積図

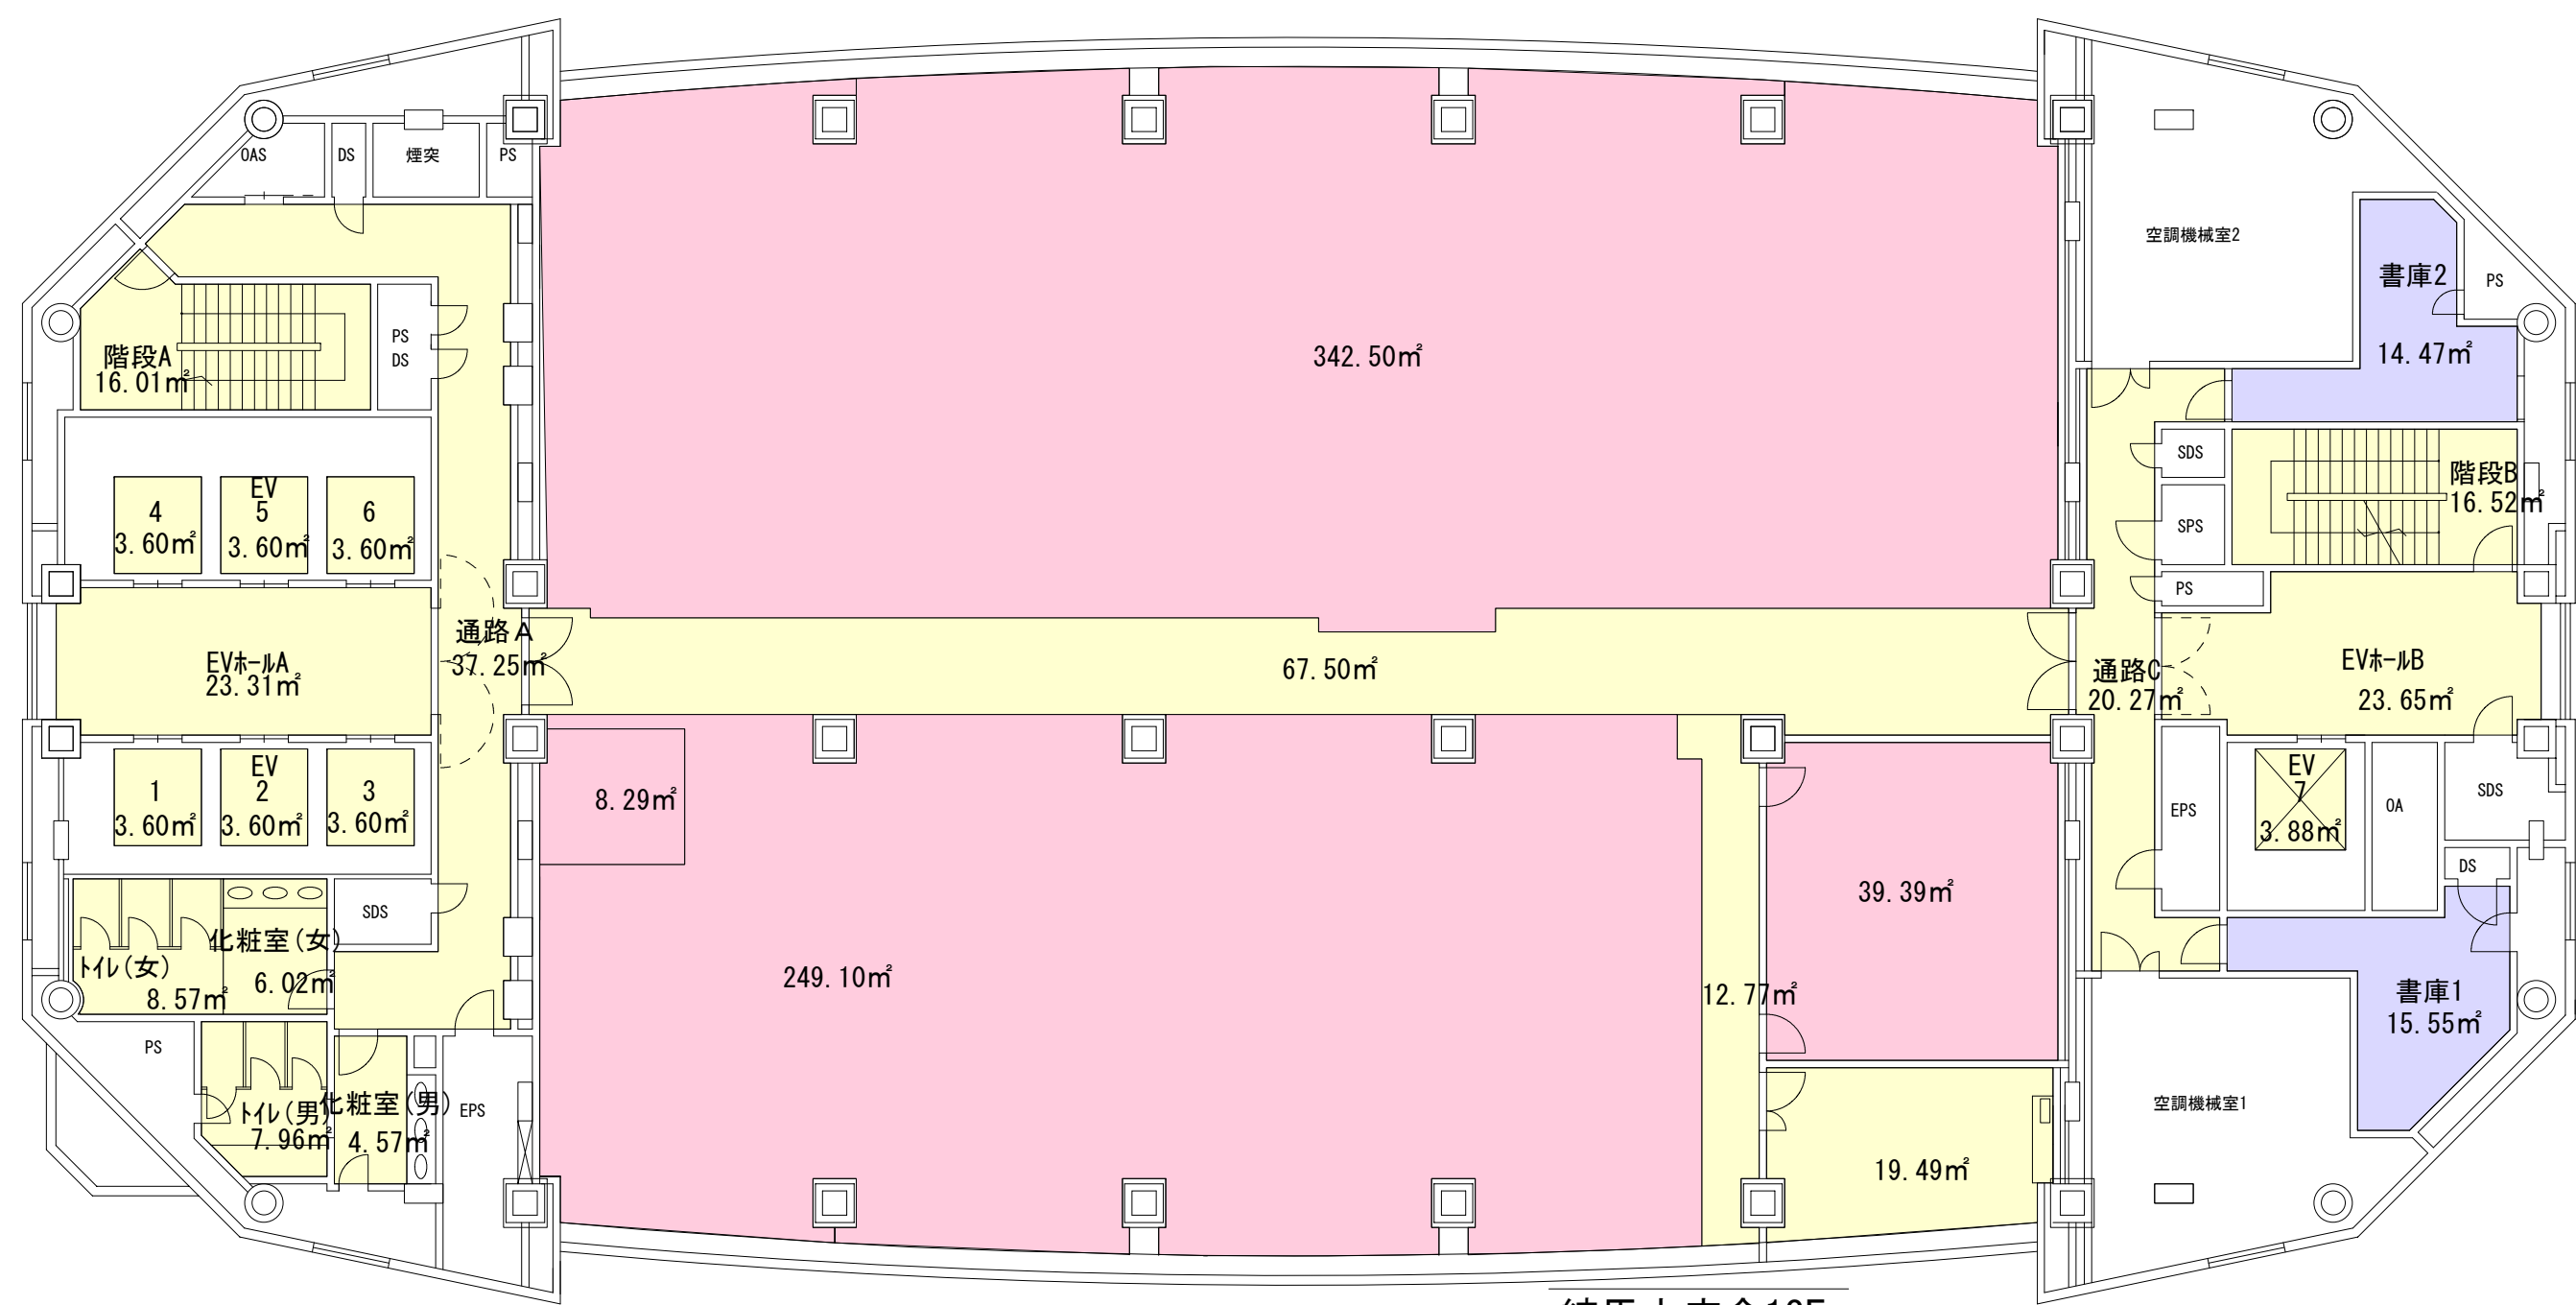


練馬本庁舎13F 2025年3月31日

| | |
|-------------|------|
| <div></div> | 専用面積 |
| <div></div> | 共用面積 |
| <div></div> | その他 |


本庁舎13F・面積図

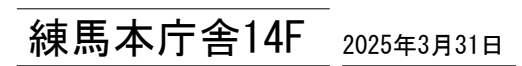


本庁舎14F・面積図

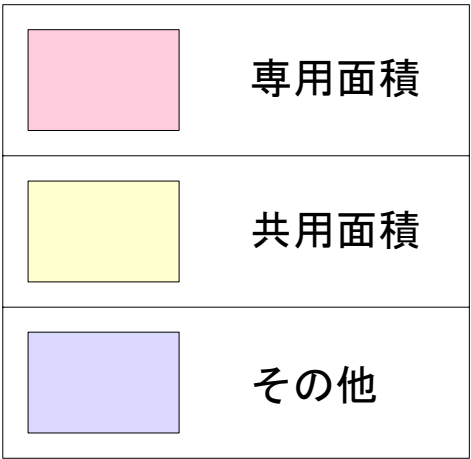

本庁舎15F・面積図

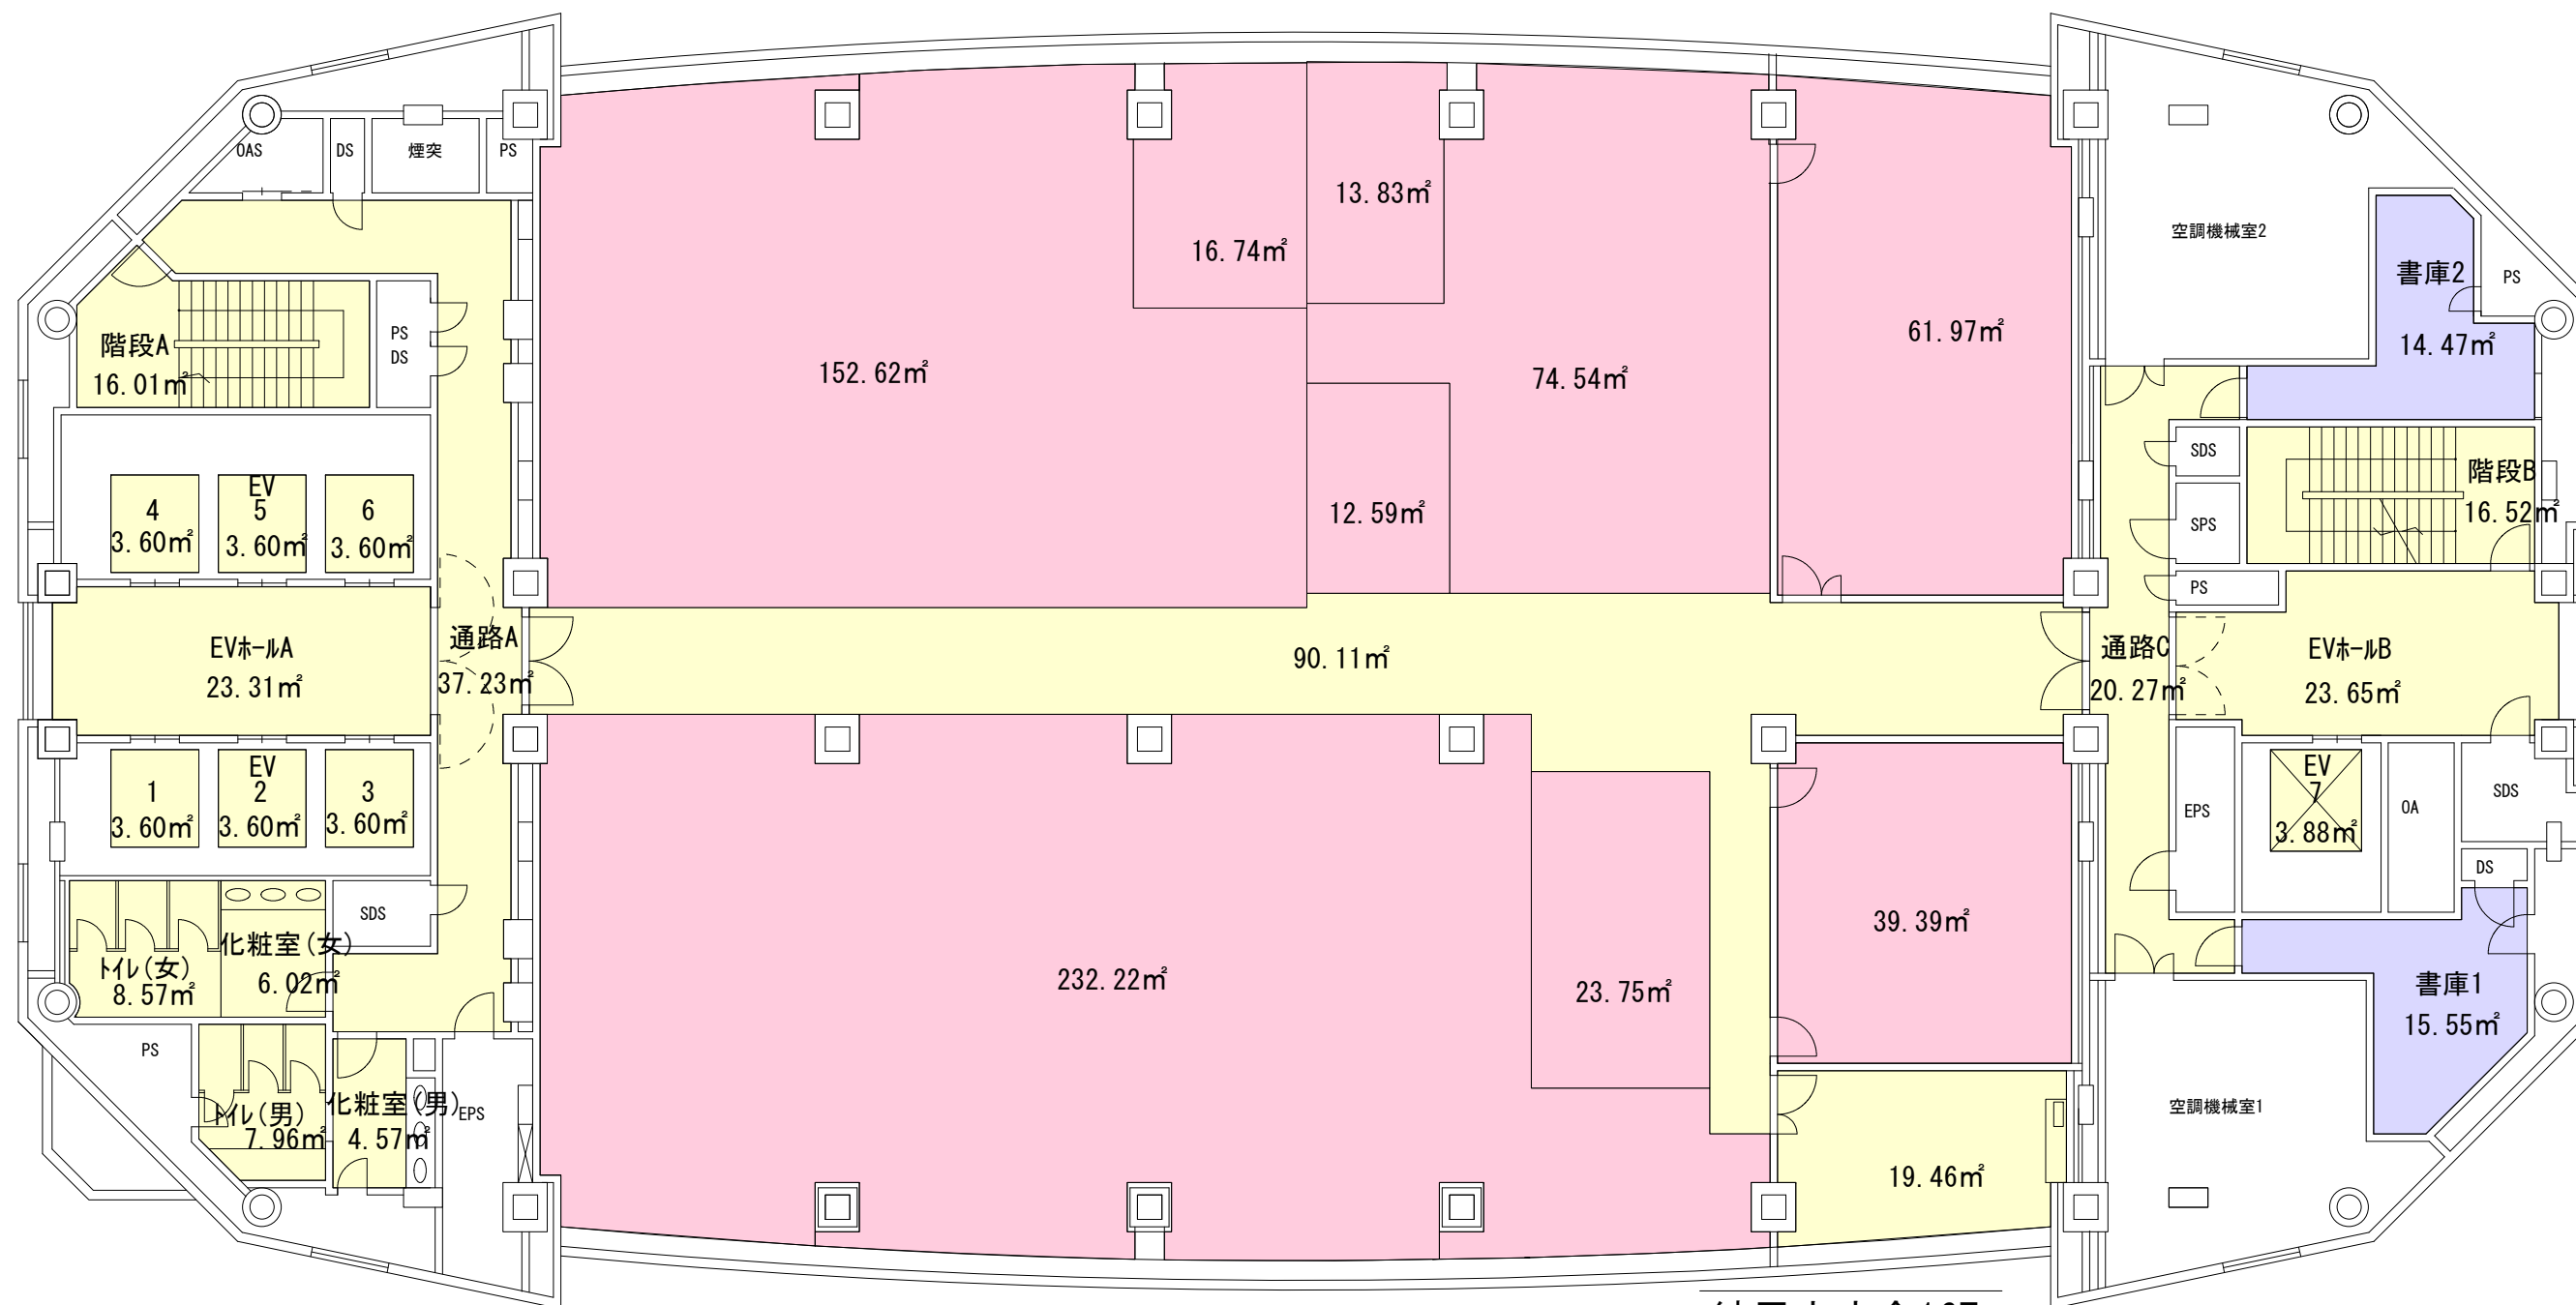


本庁舎16F・面積図

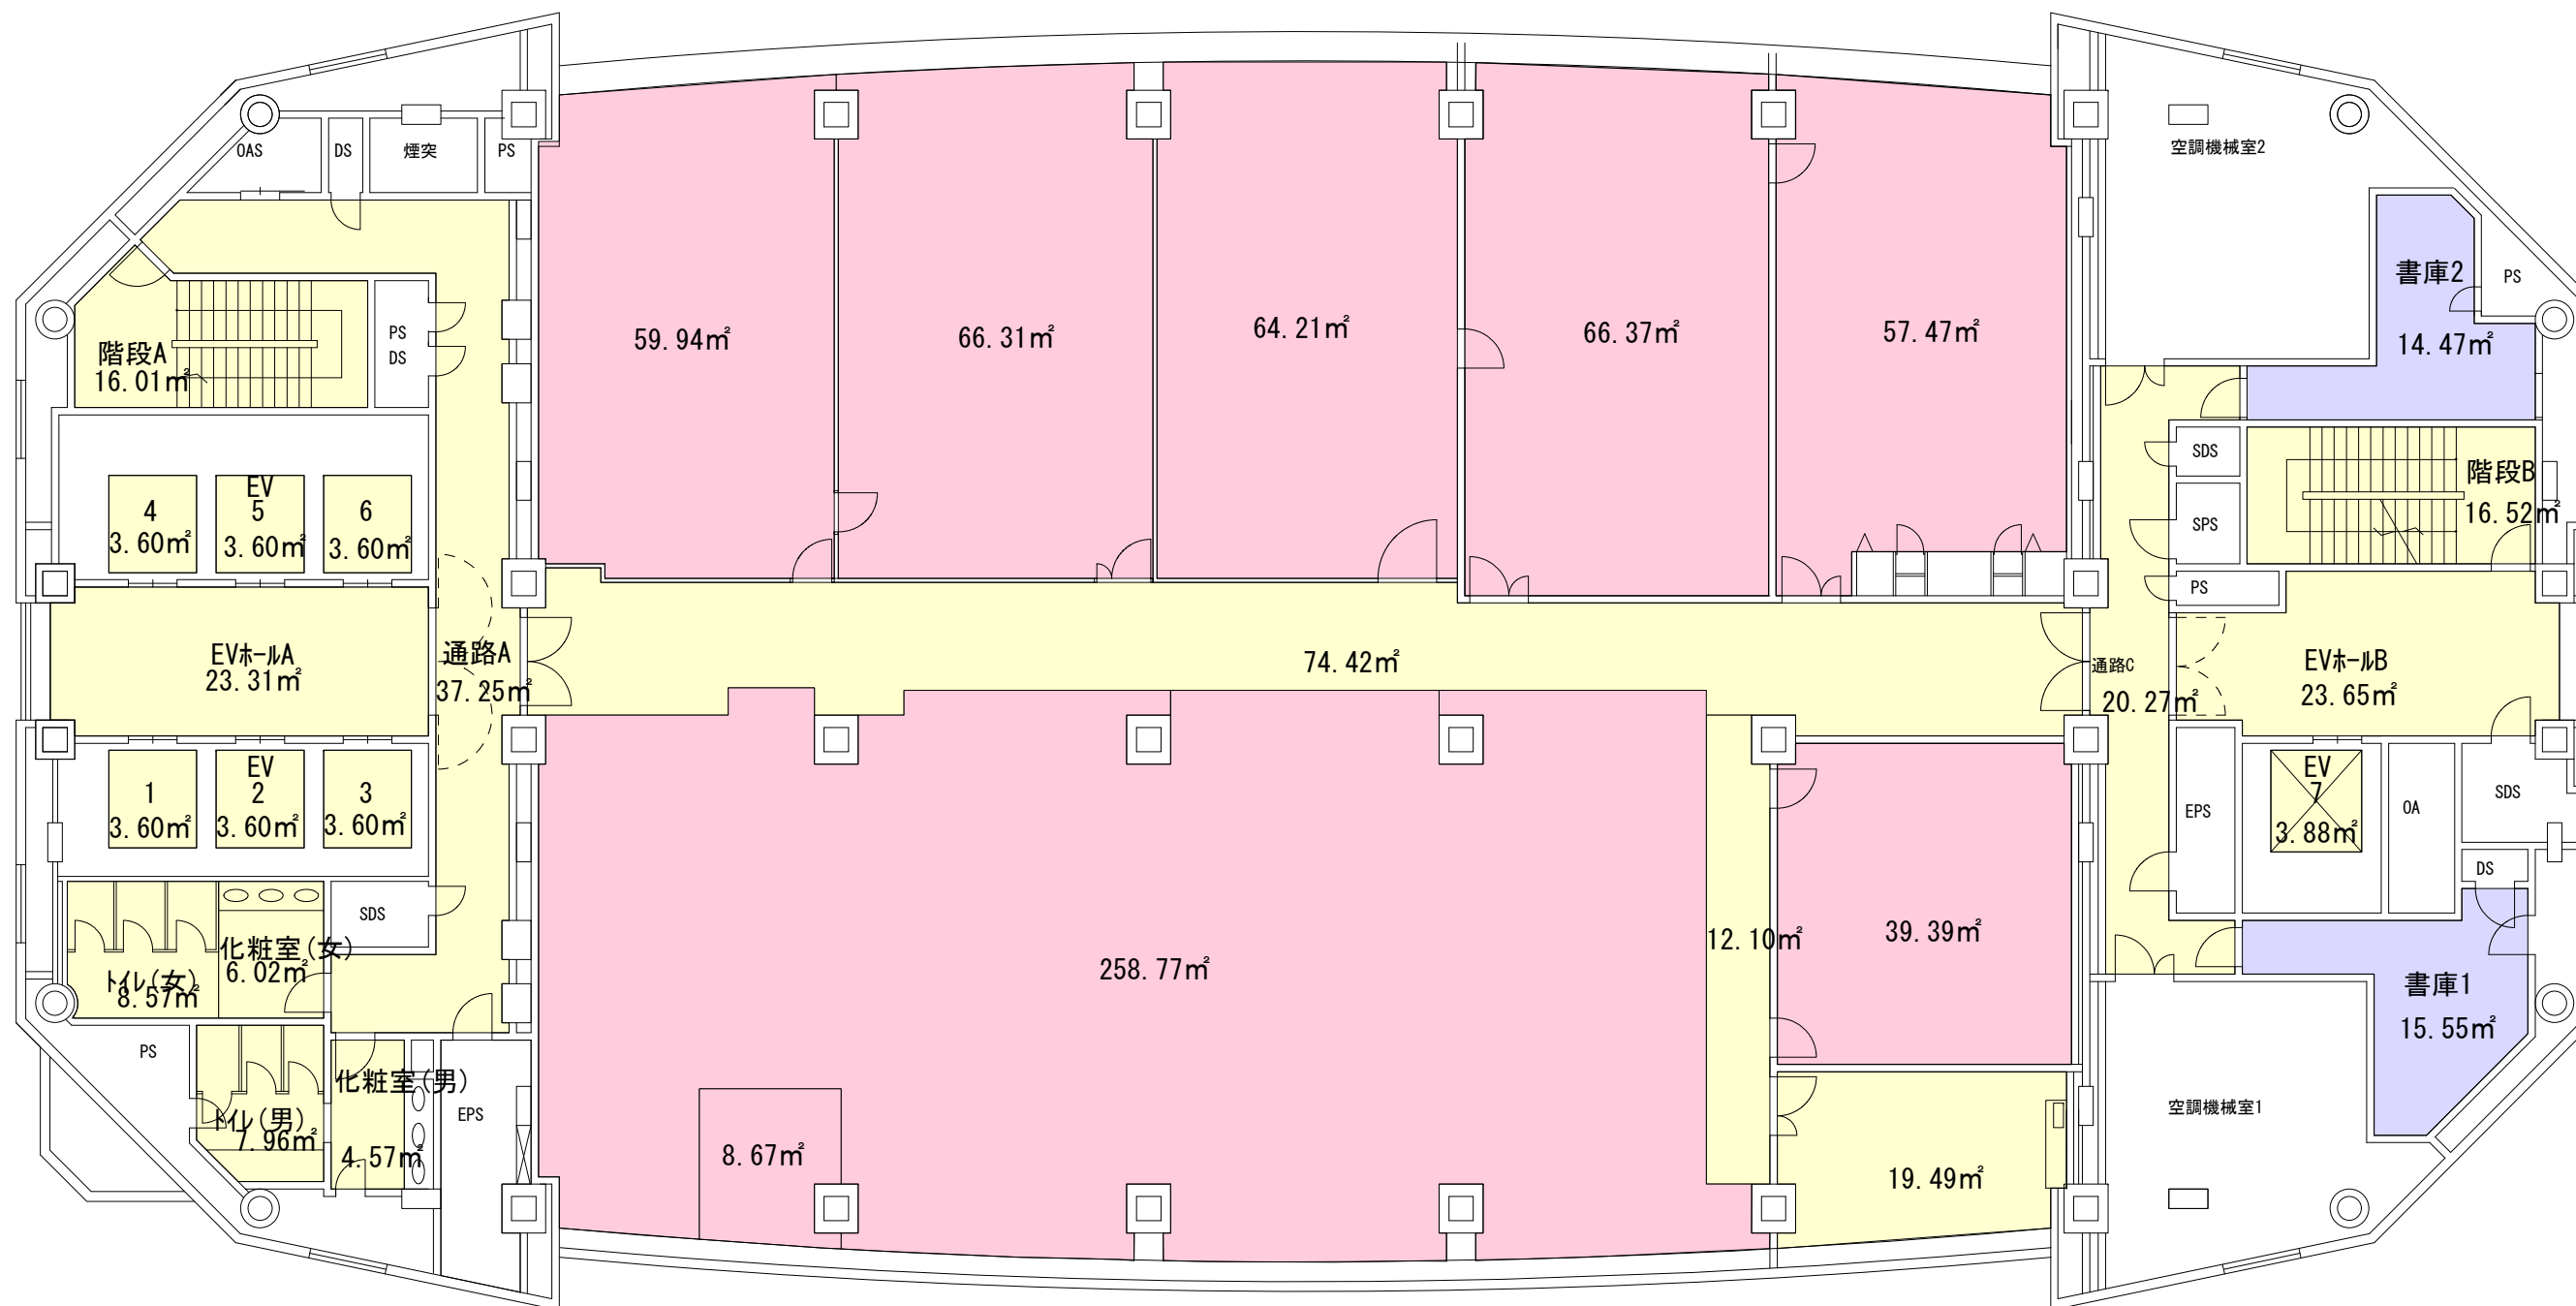

練馬本庁舎17F 2025年3月31日


| | |
|-------------|------|
| <div></div> | 専用面積 |
| <div></div> | 共用面積 |
| <div></div> | その他 |

本庁舎17F・面積図

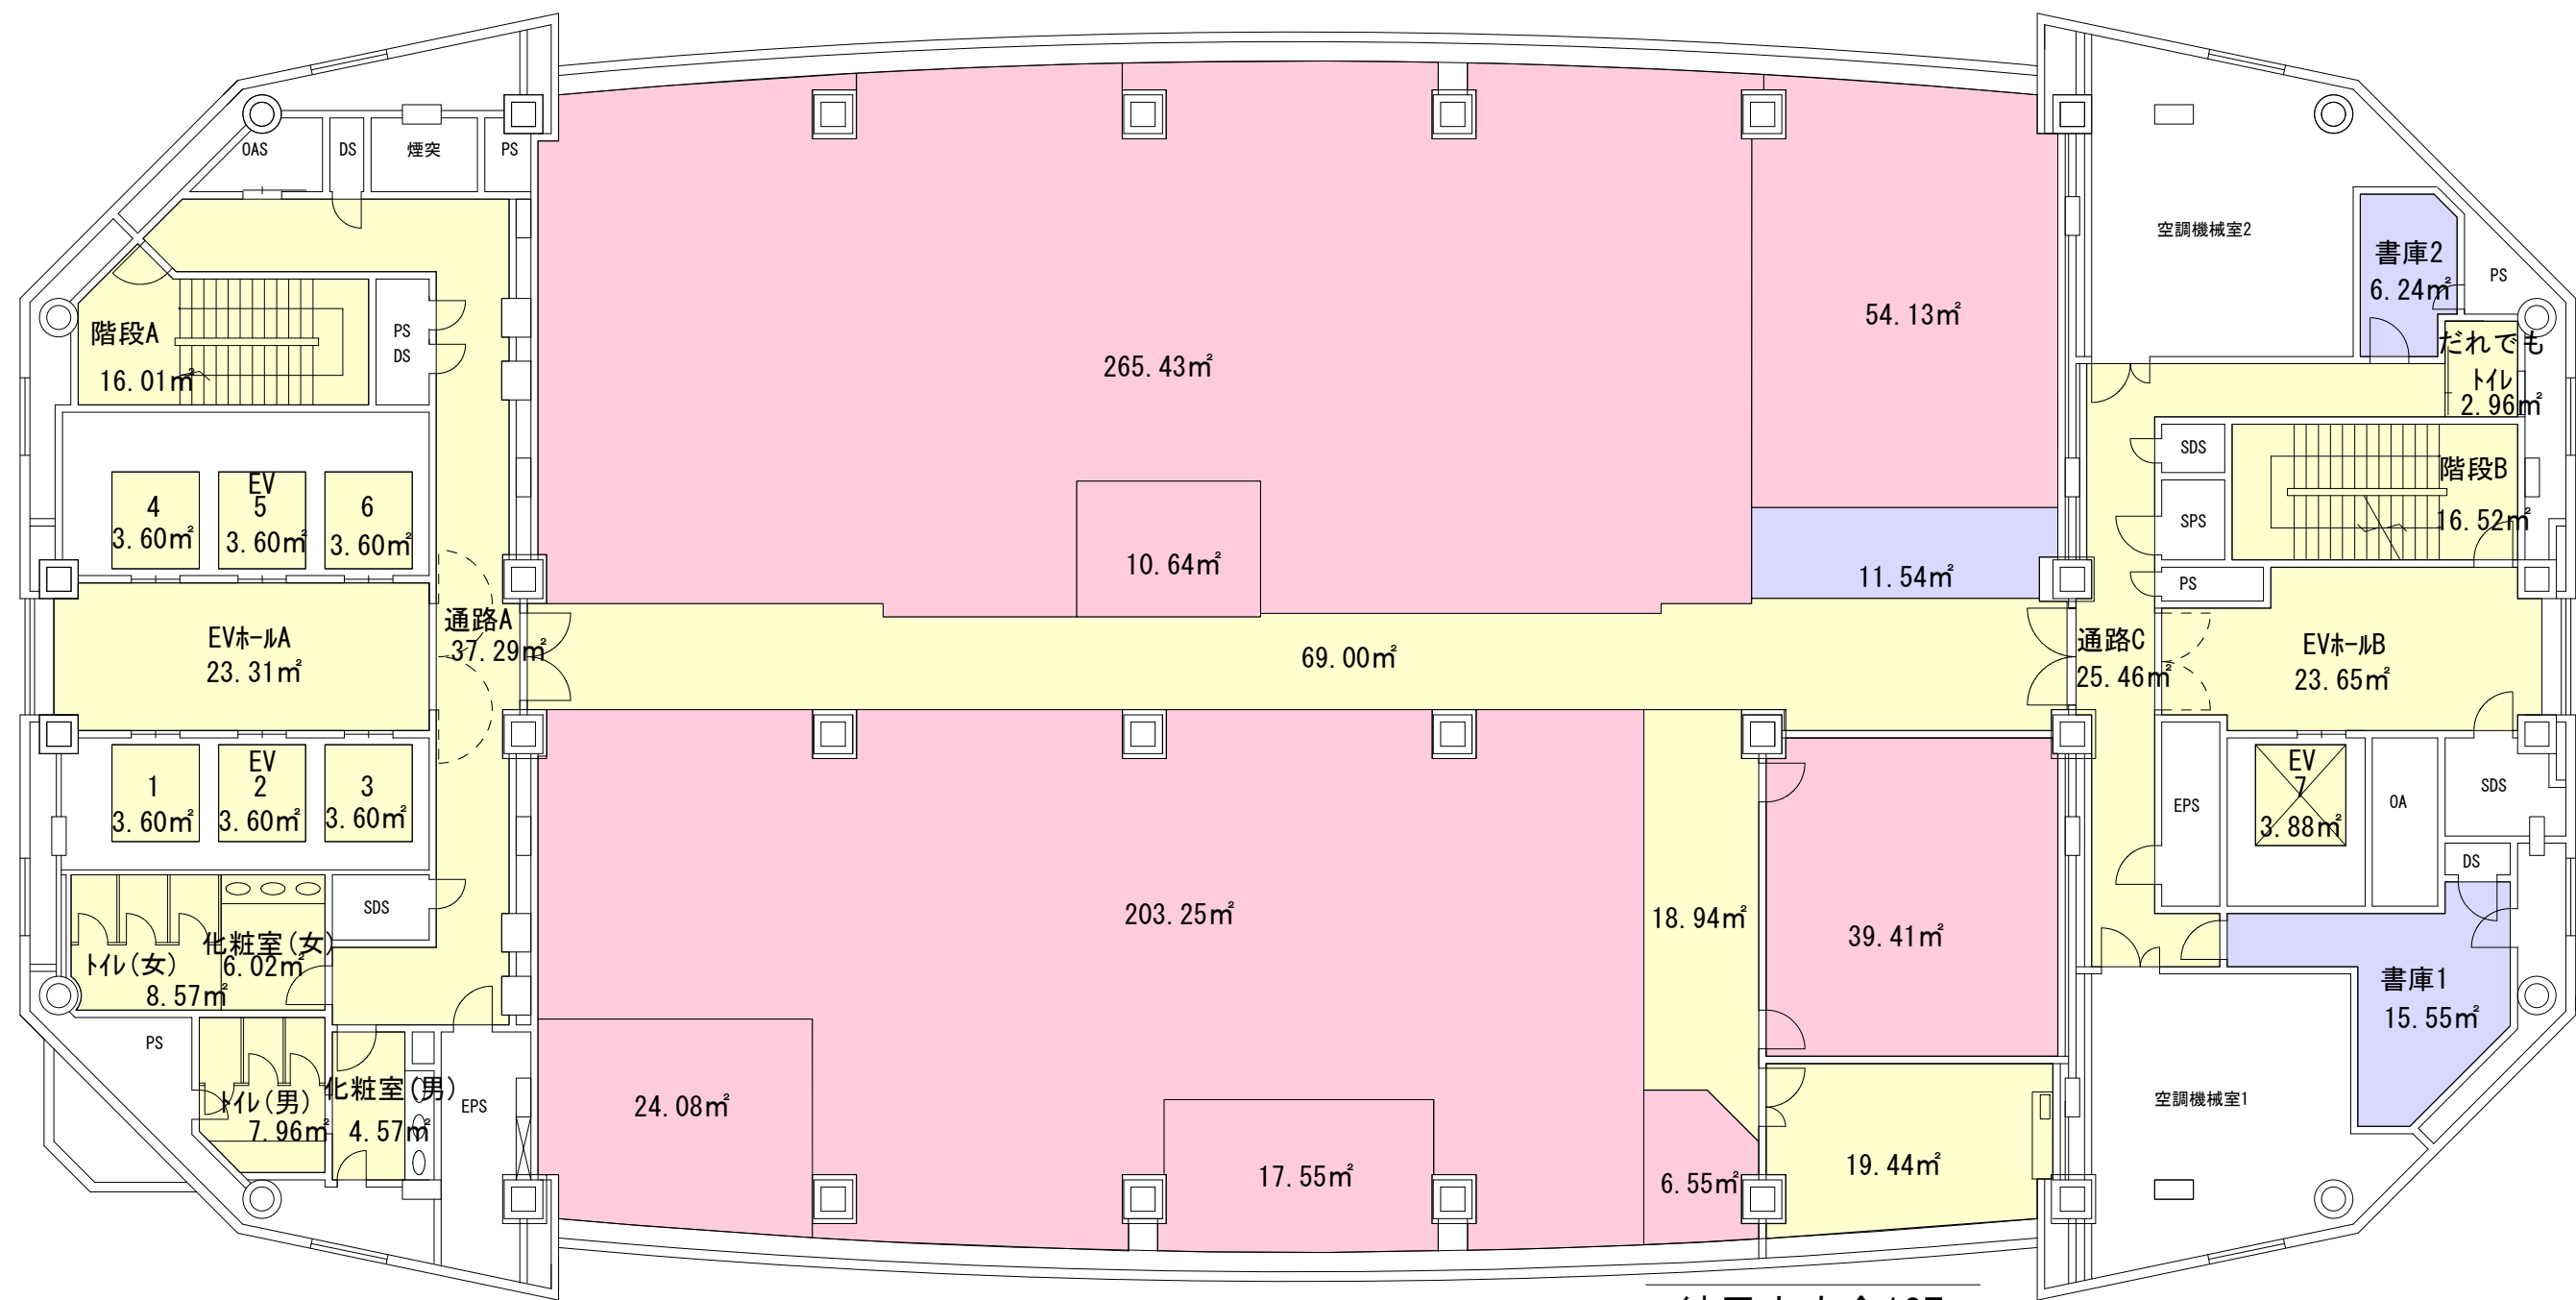


| | |
|---|------|
|  | 専用面積 |
|  | 共用面積 |
|  | その他 |

本庁舎18F・面積図

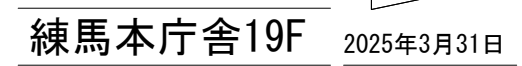

本庁舎19F・面積図

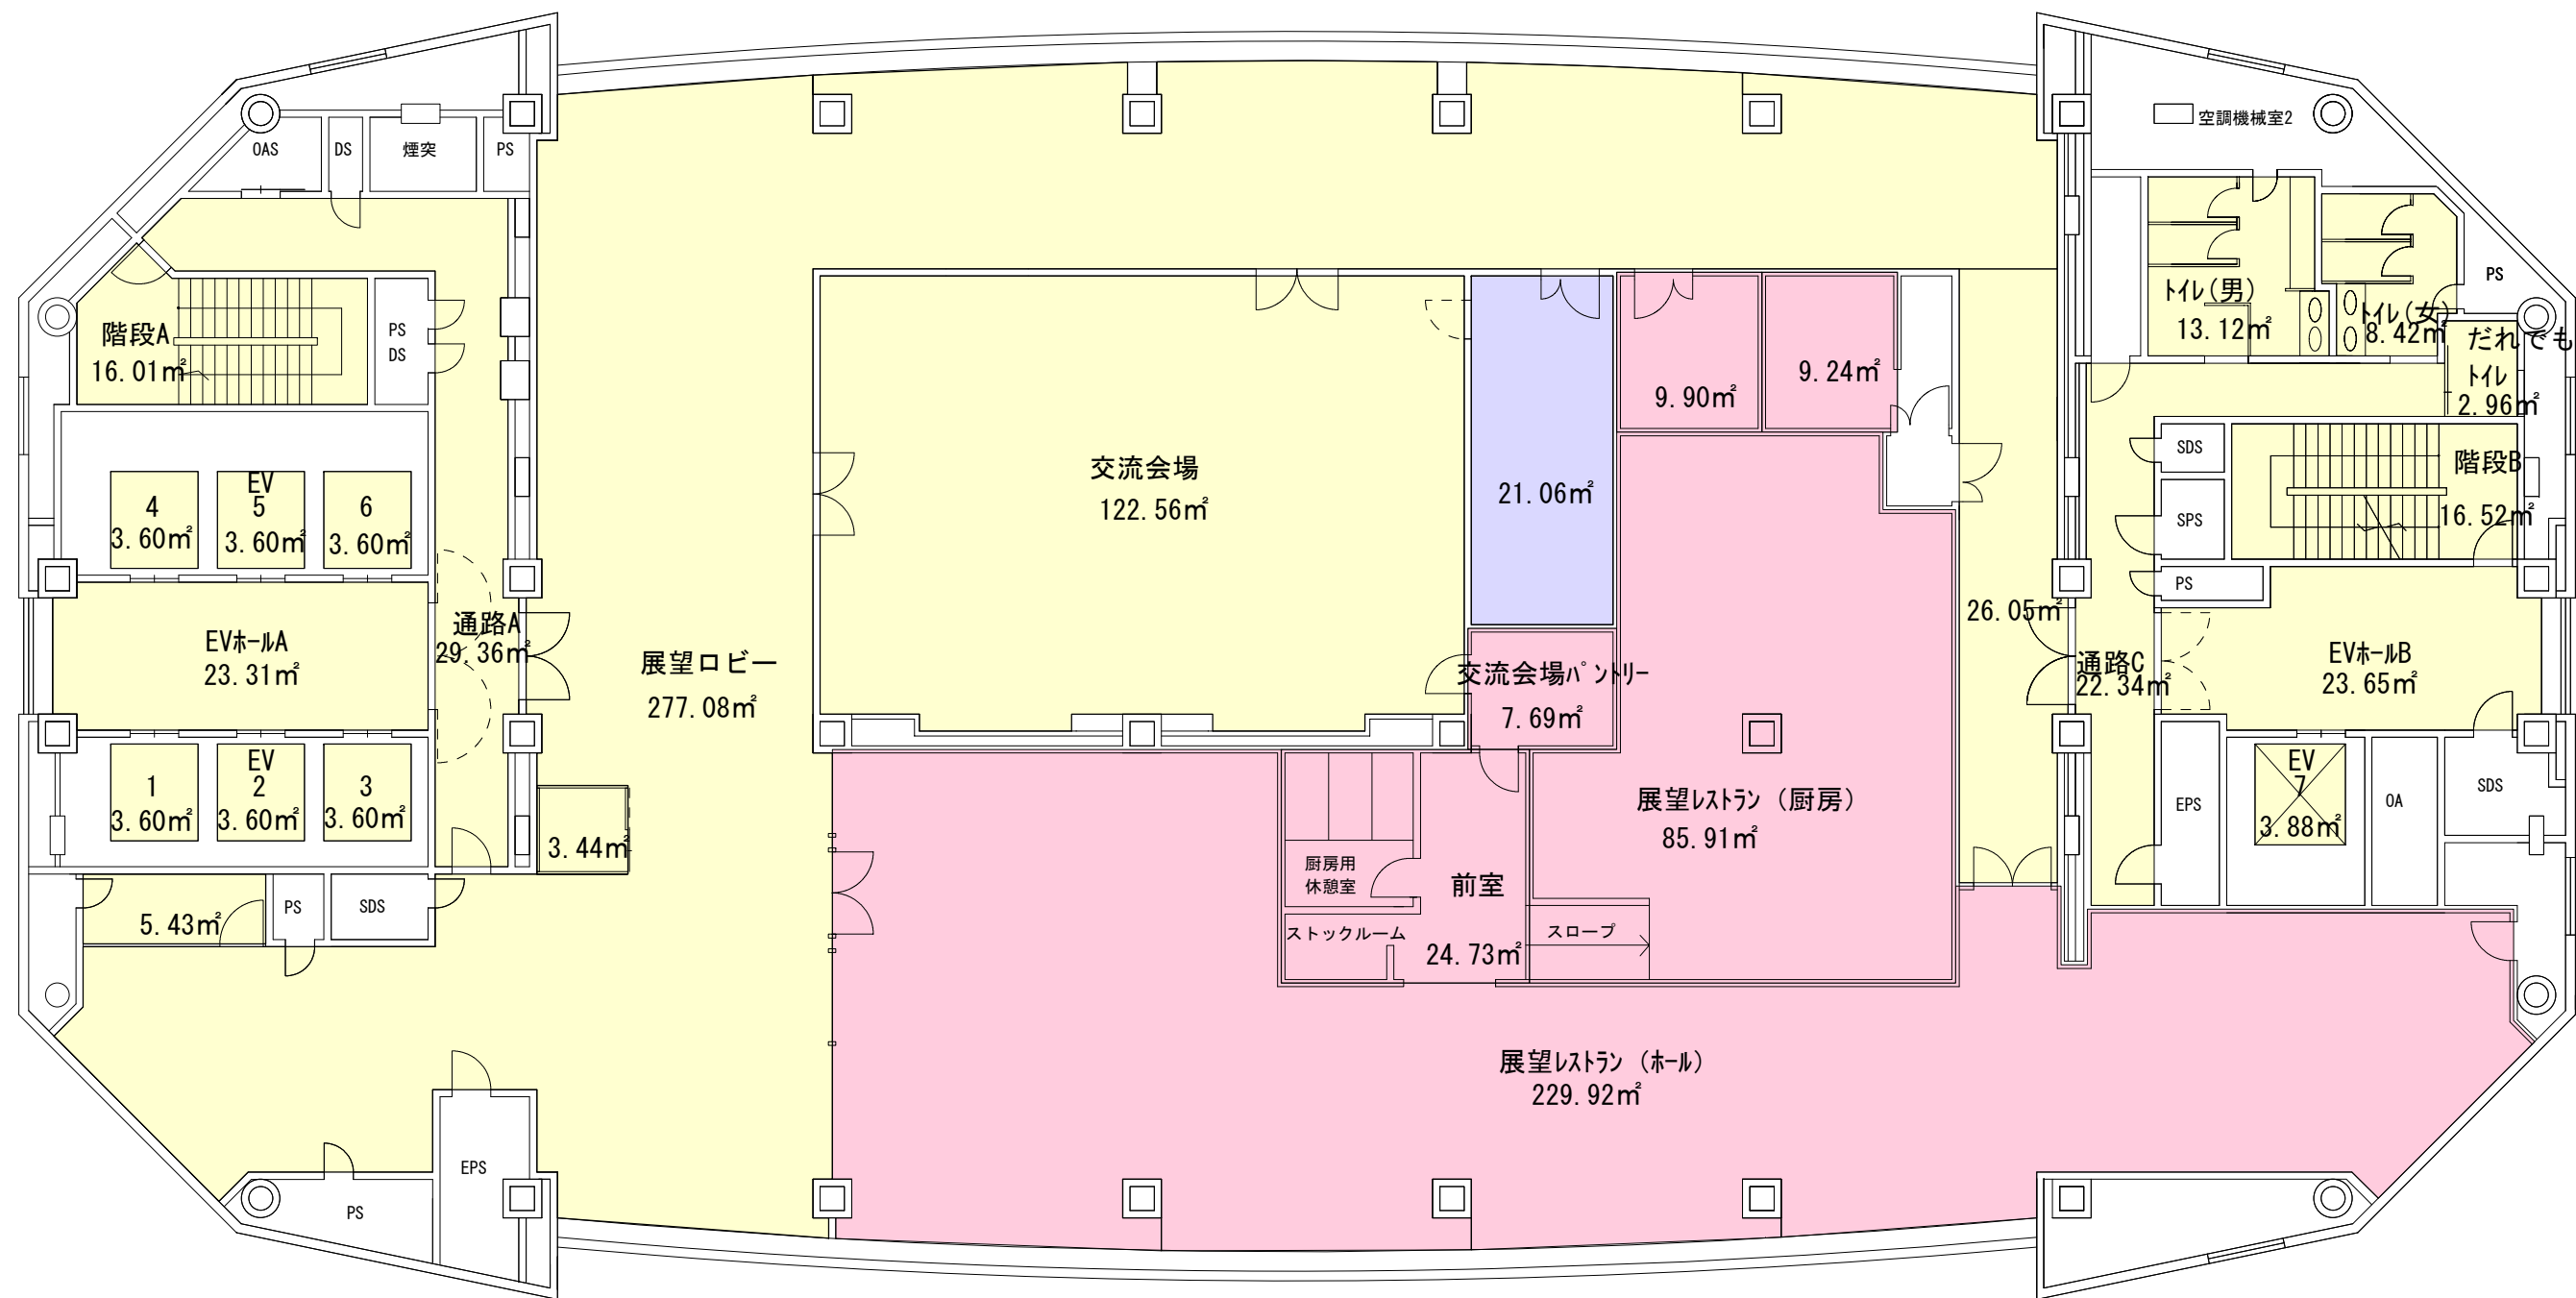


練馬本庁舎20F


2025年3月31日

本庁舎20F・面積図


| | |
|-------------|------|
| <div></div> | 専用面積 |
| <div></div> | 共用面積 |
| <div></div> | その他 |

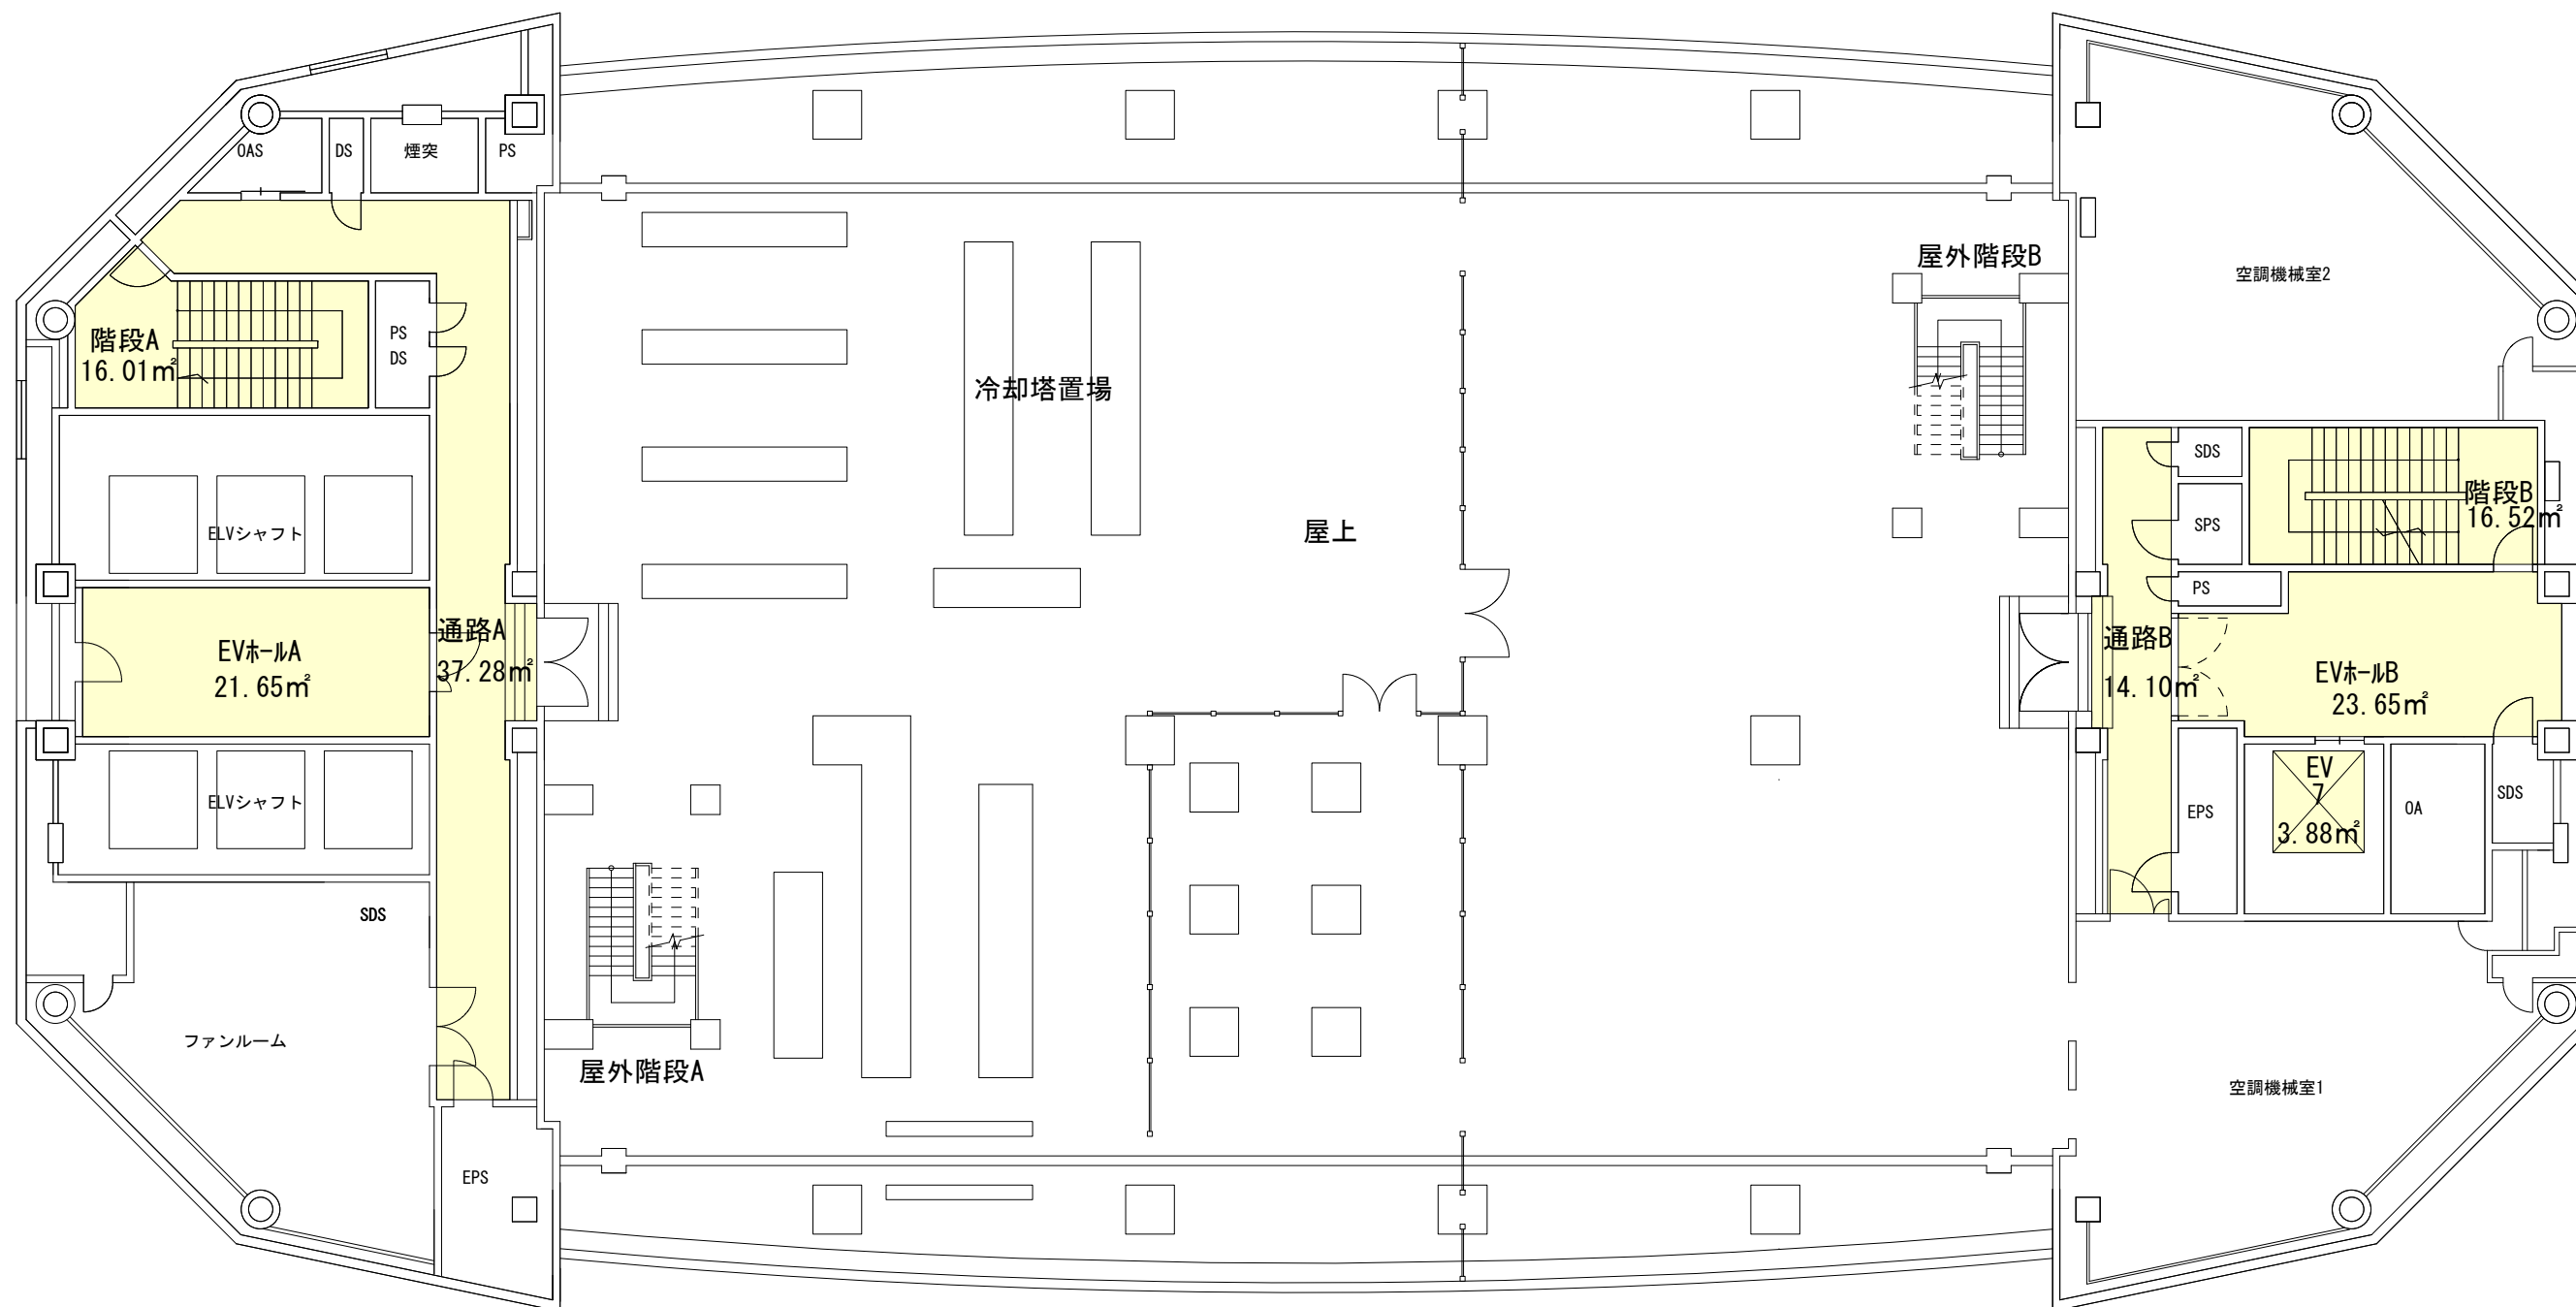

練馬本庁舎21F 2025年3月31日

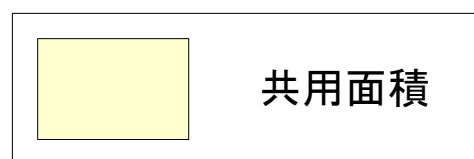


本庁舎21F・面積図

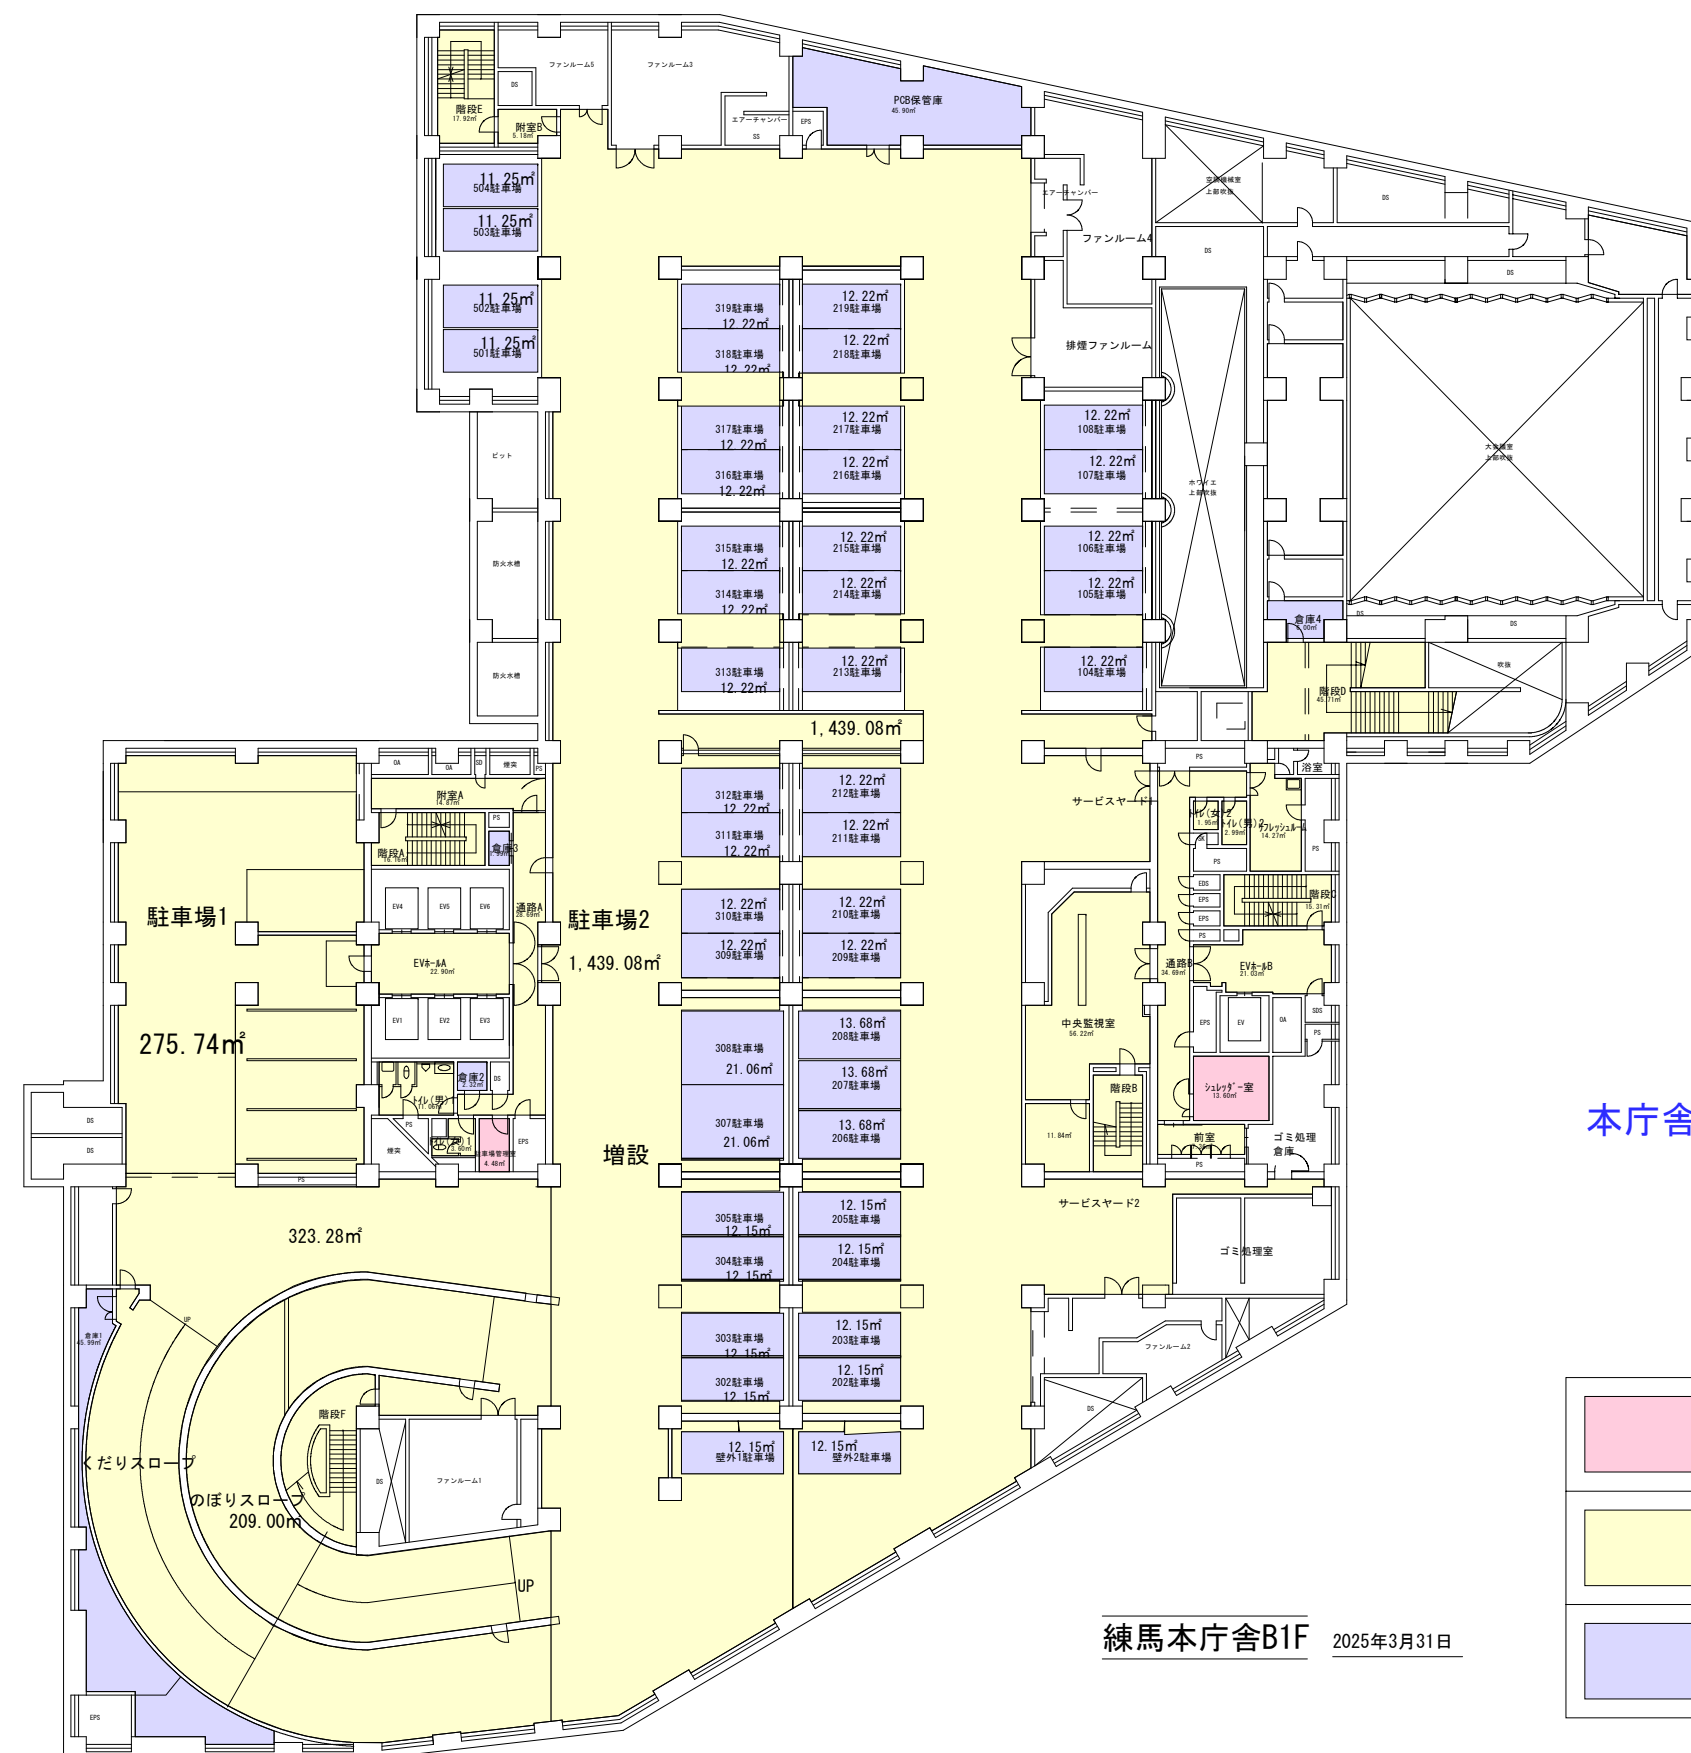


本庁舎B1F・面積図


| | |
|-------------|------|
| <div></div> | 専用面積 |
| <div></div> | 共用面積 |
| <div></div> | その他 |

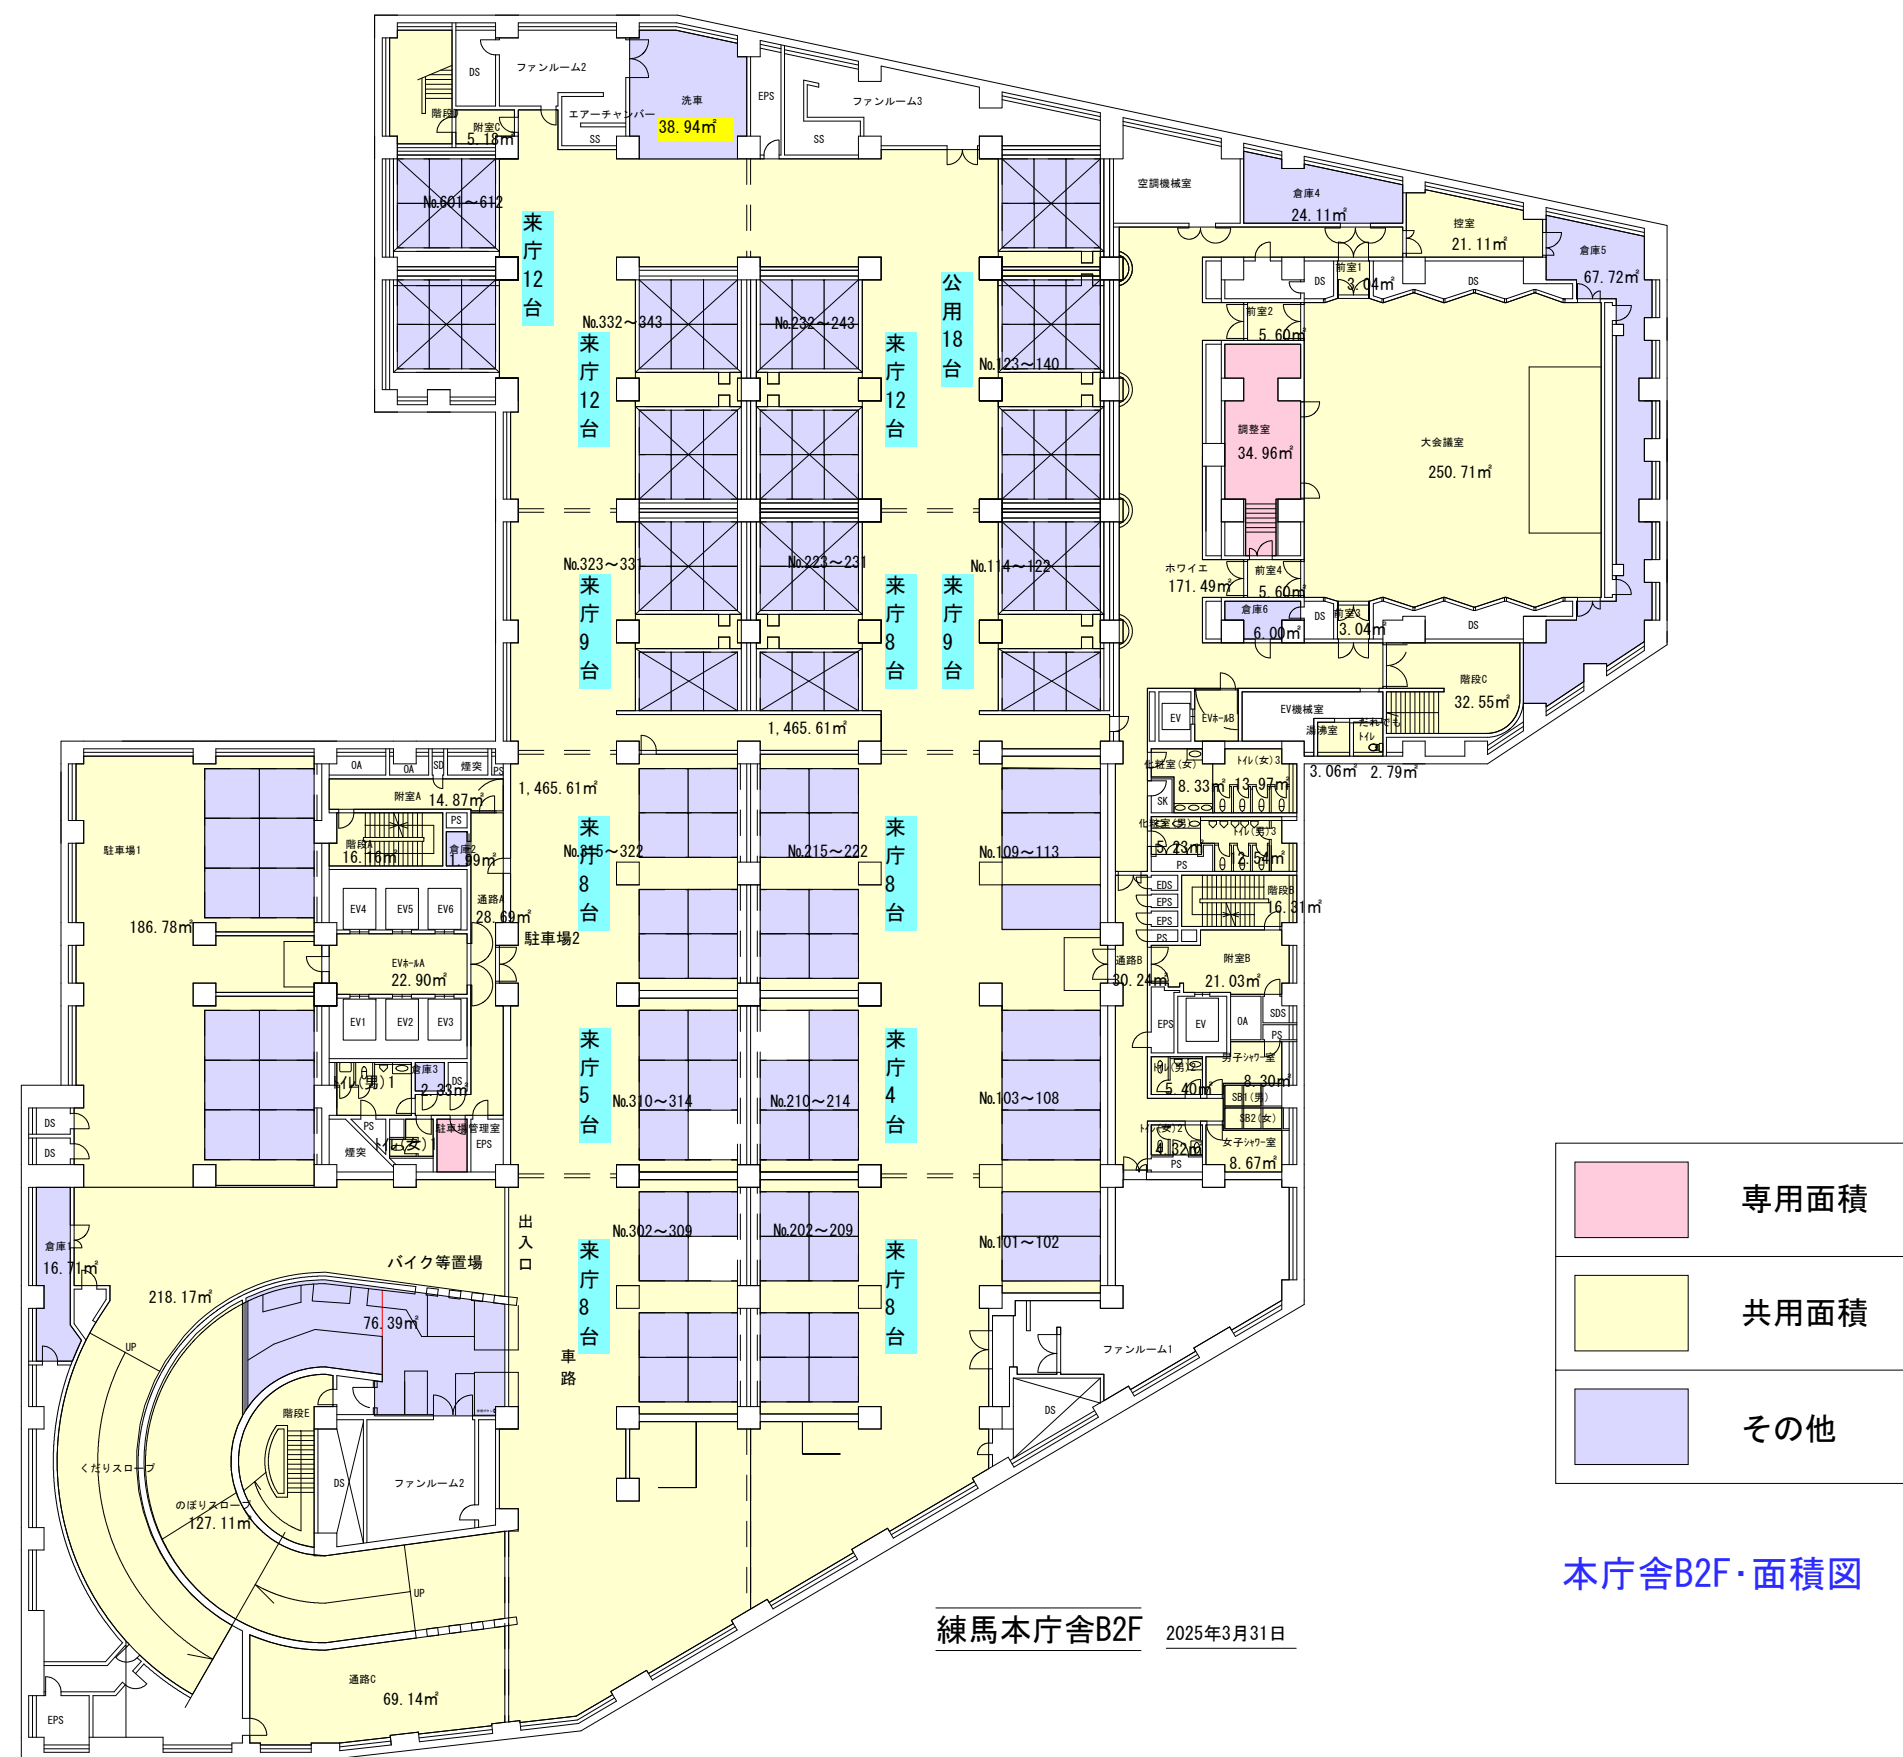

本庁舎B2F・面積図

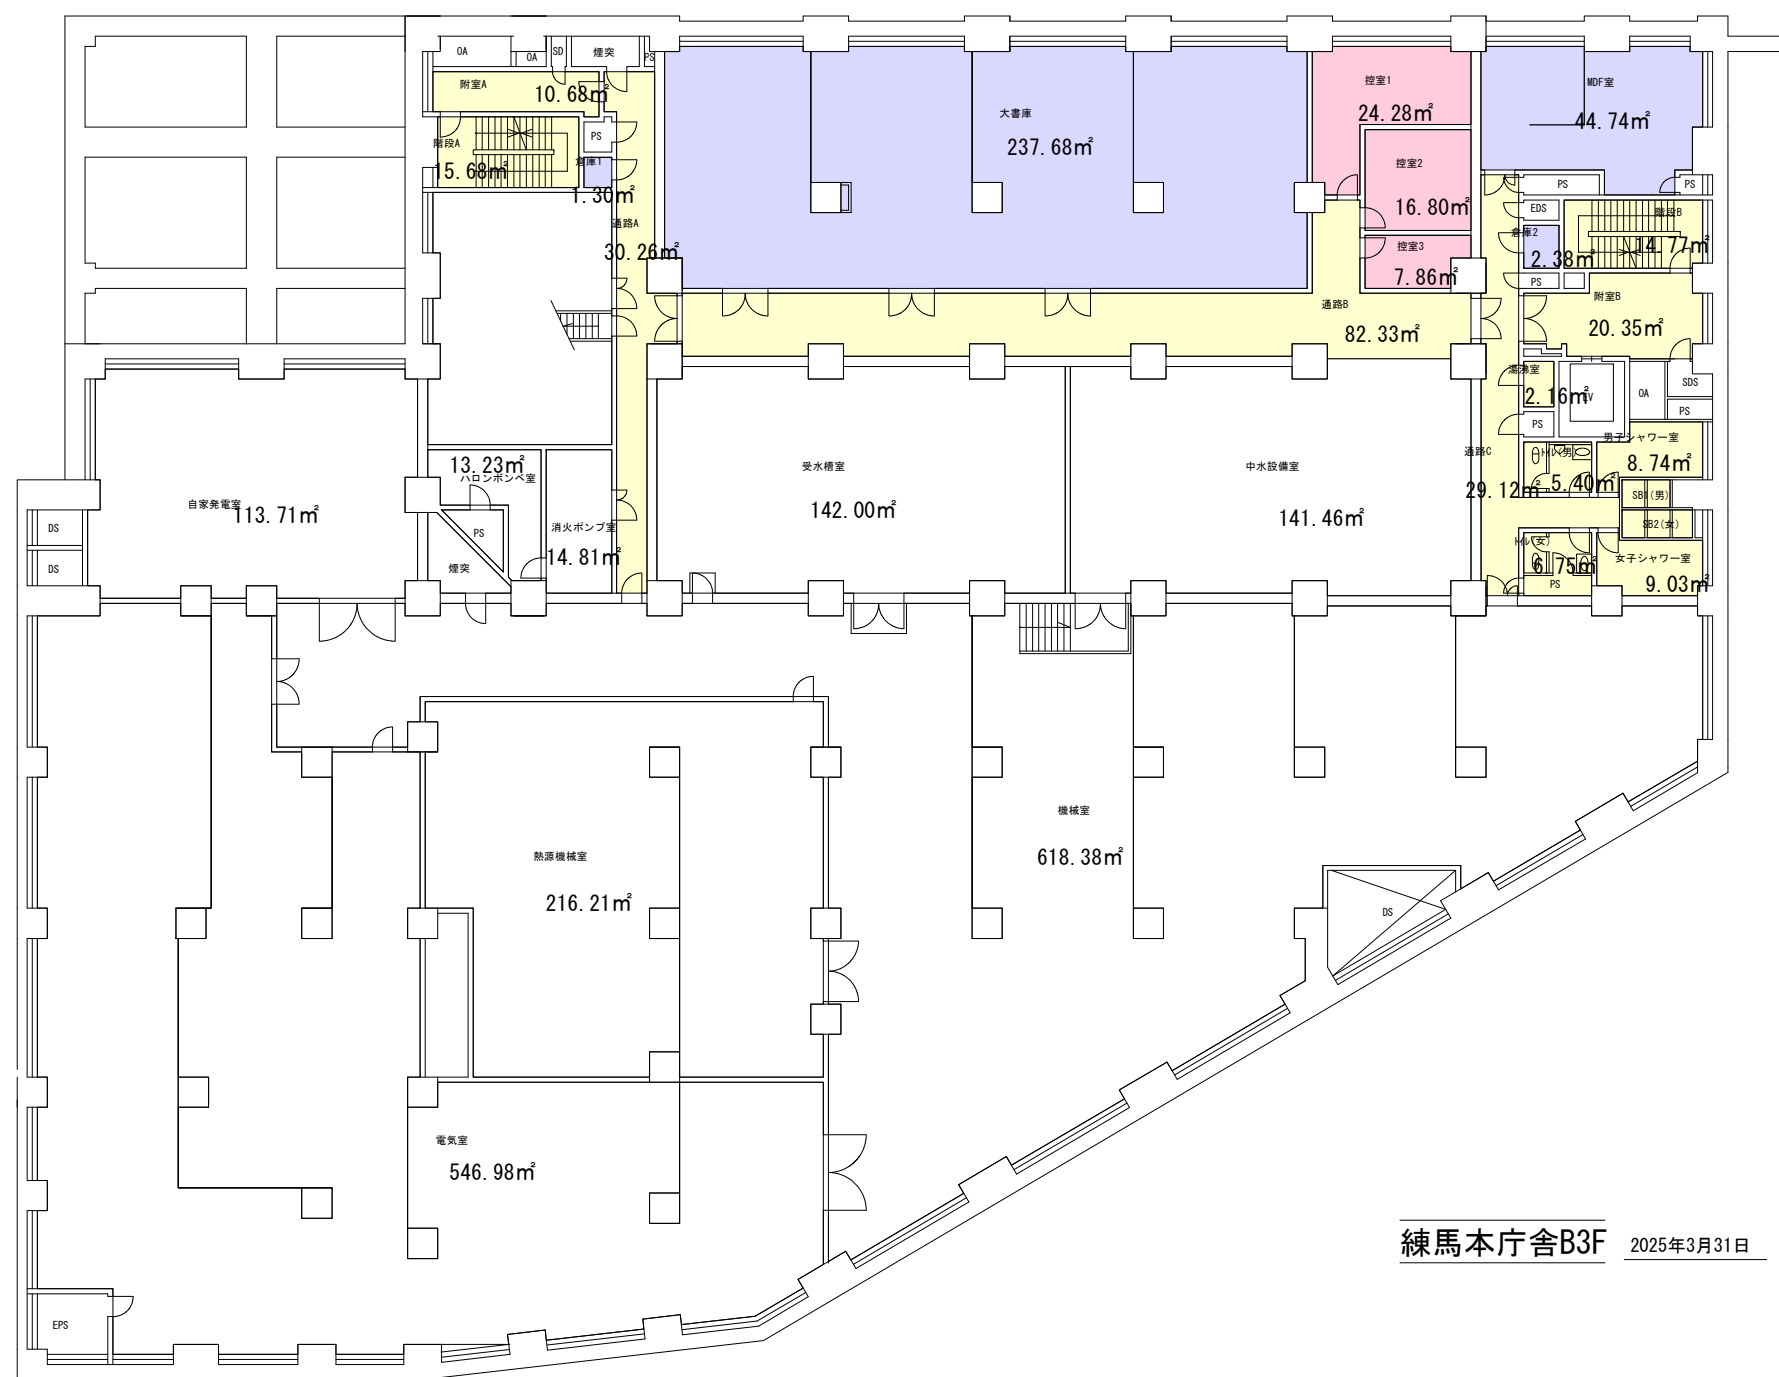

本庁舎B3F・面積図

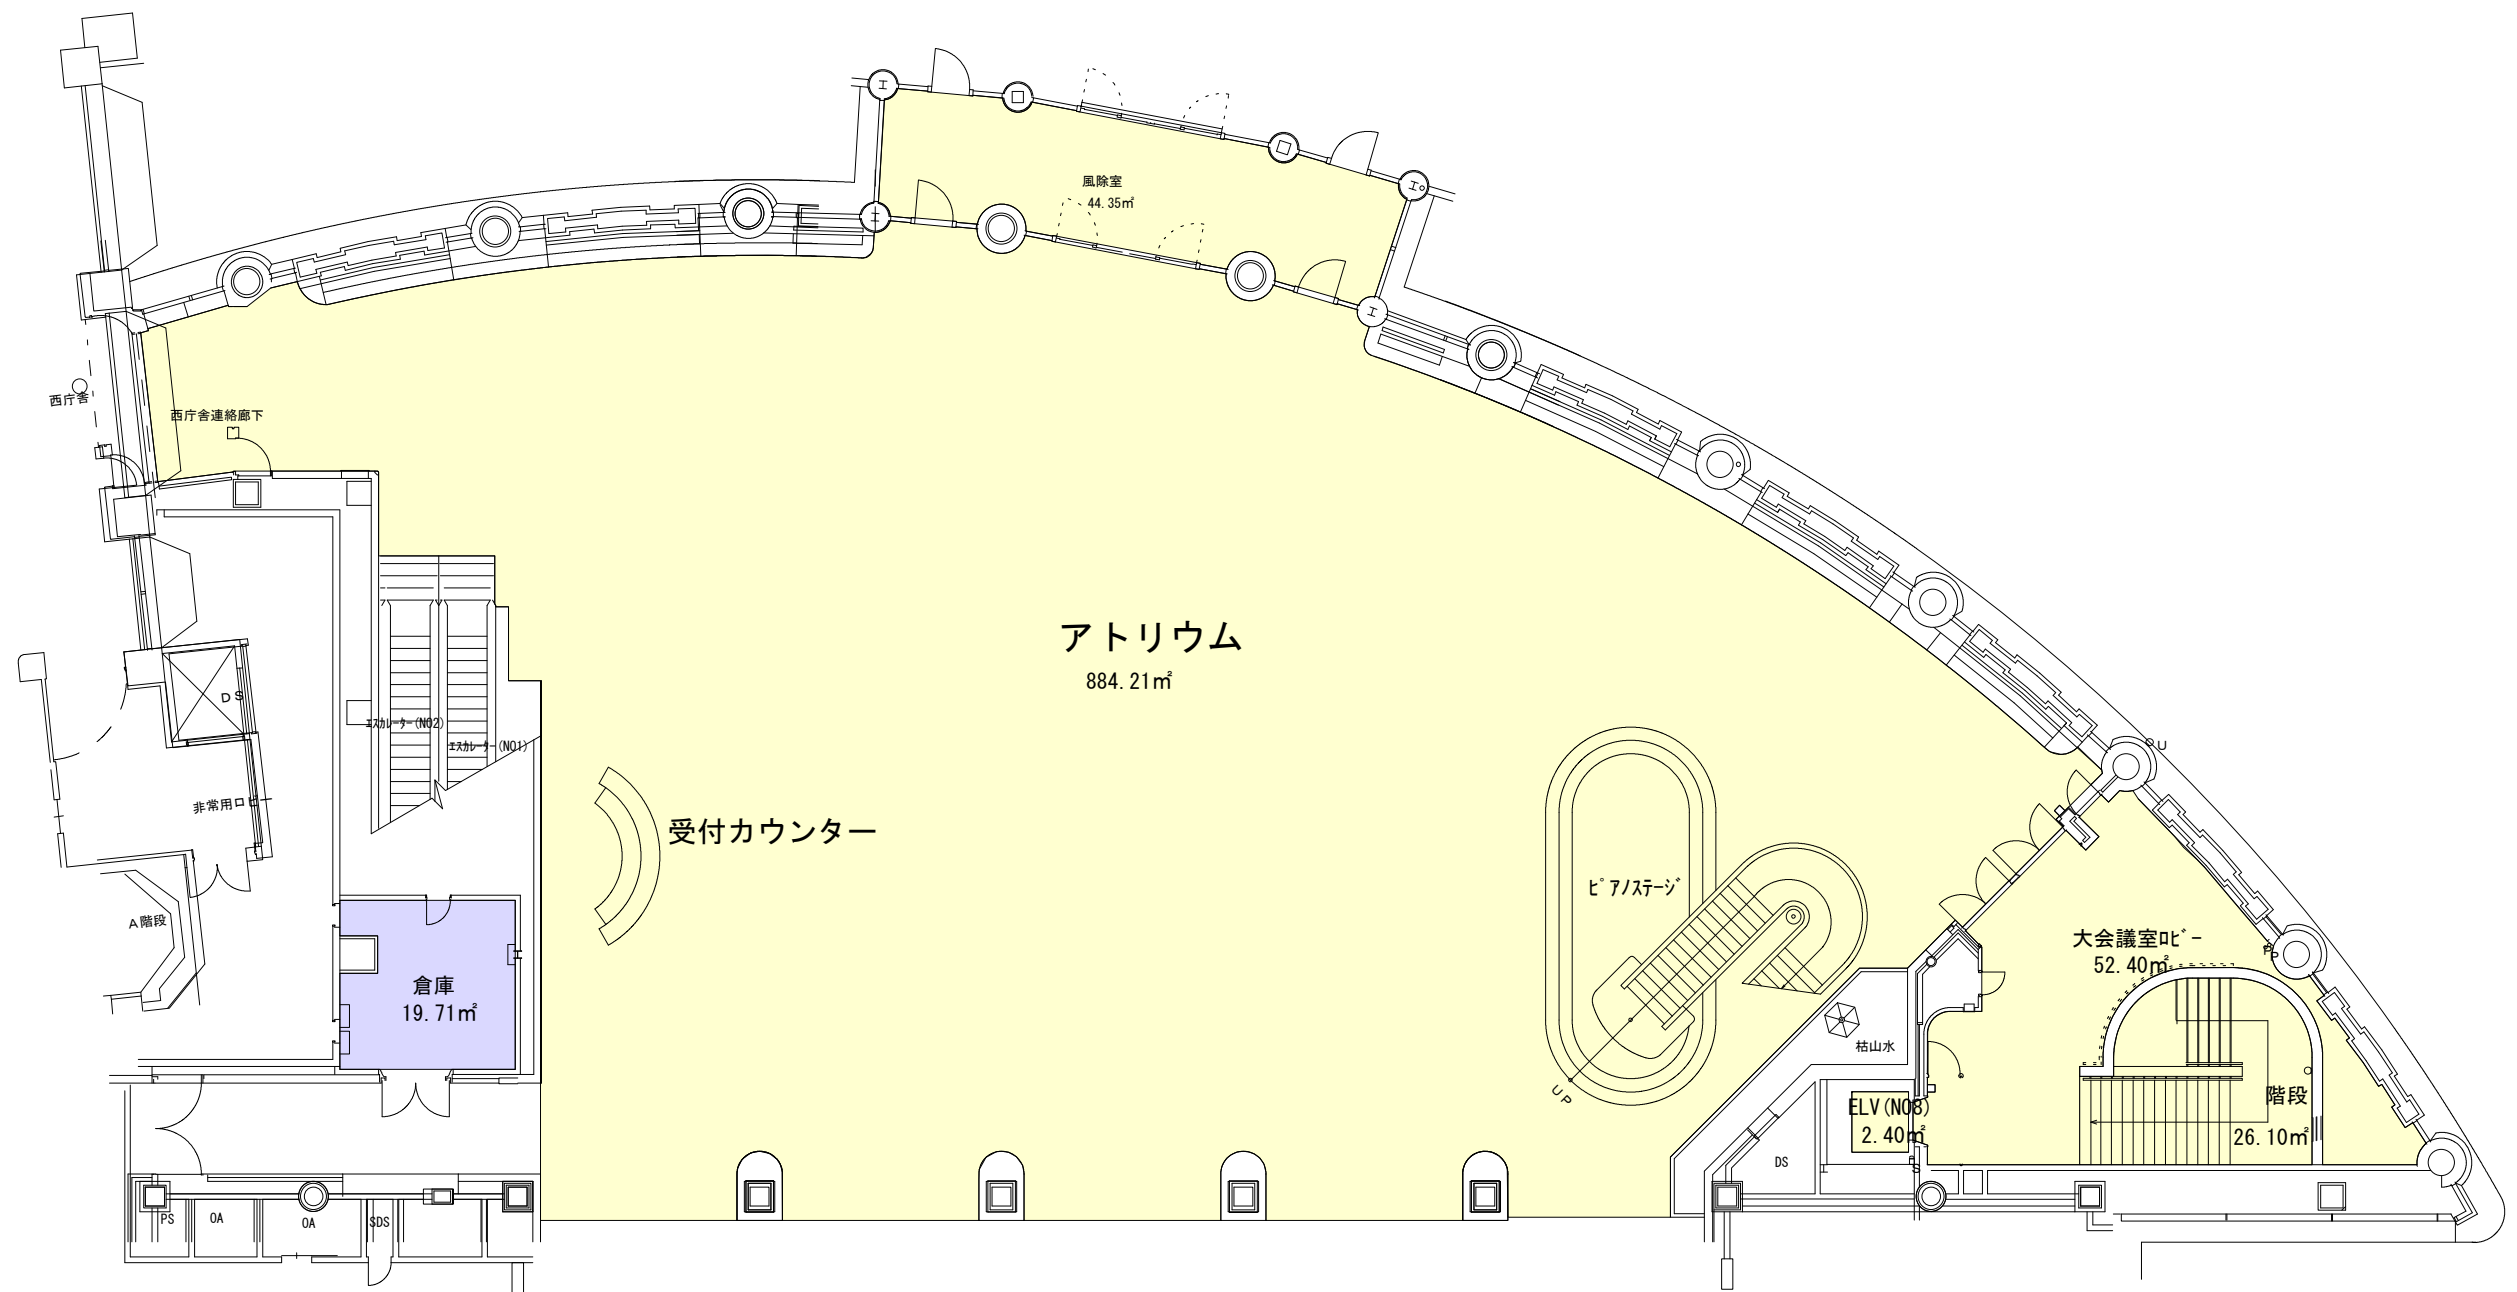


練馬本庁舎1F


2025年3月31日

| | |
|--|------|
| | 共用面積 |
| | その他 |

本庁舎アトリウム01F・面積図

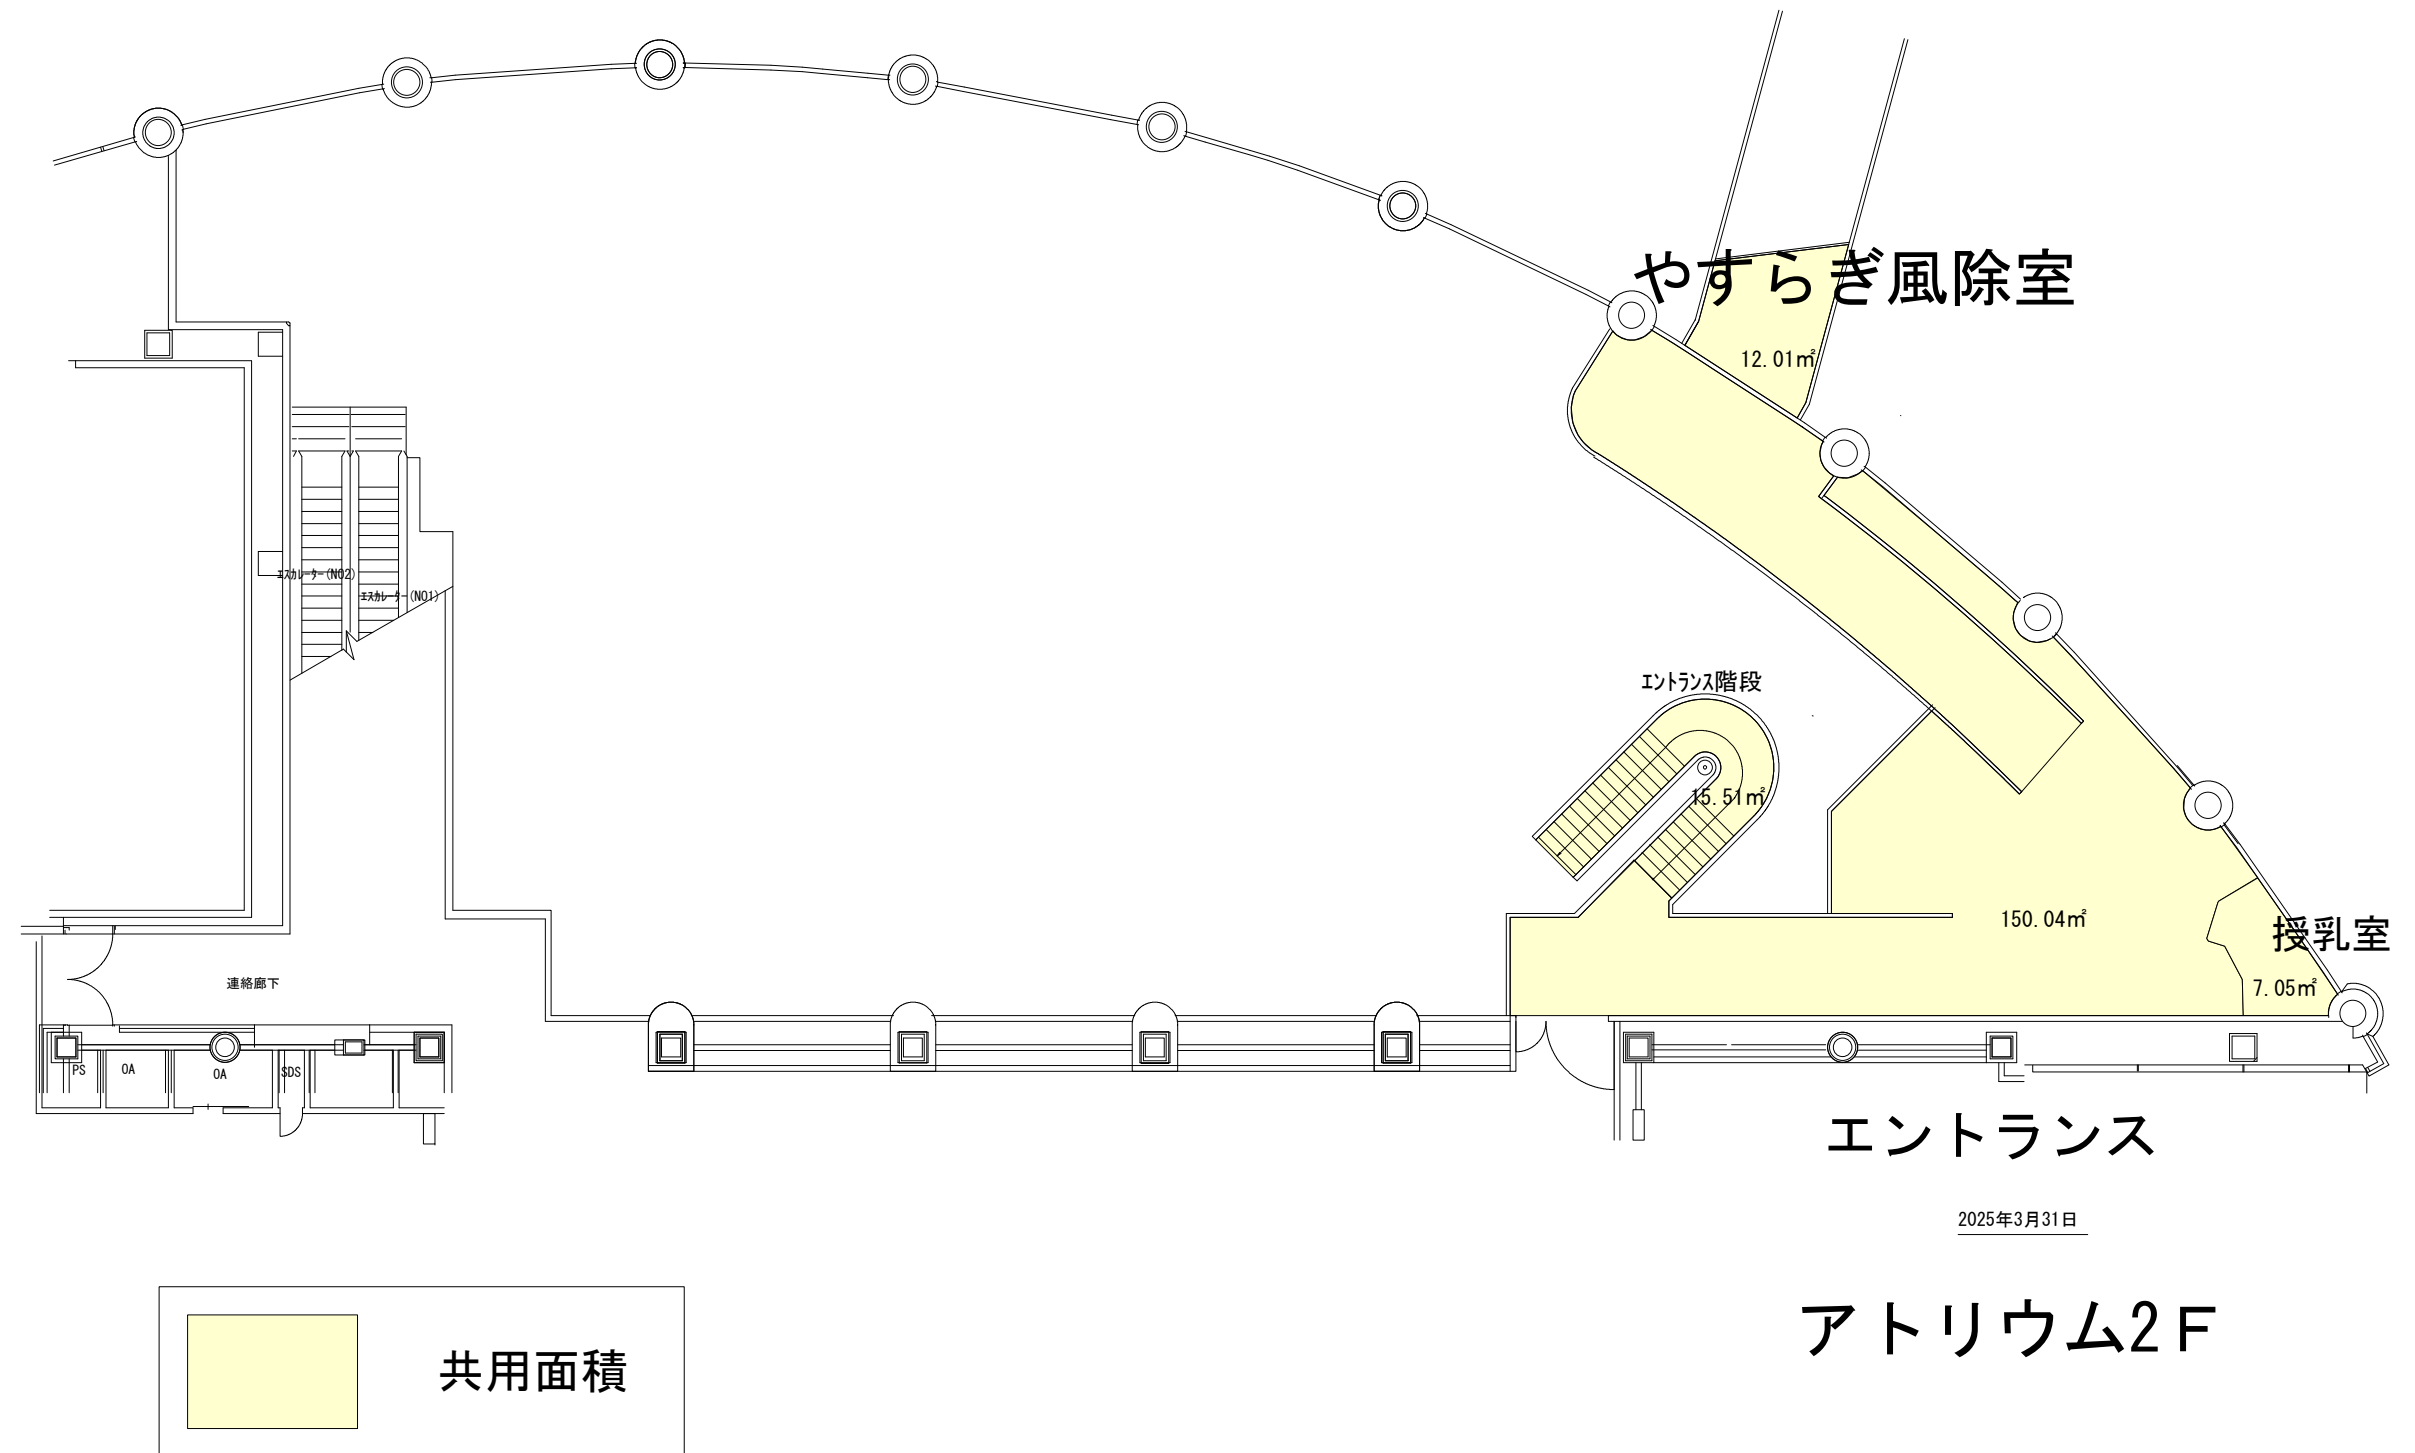


本庁舎アトリウム02F・面積図

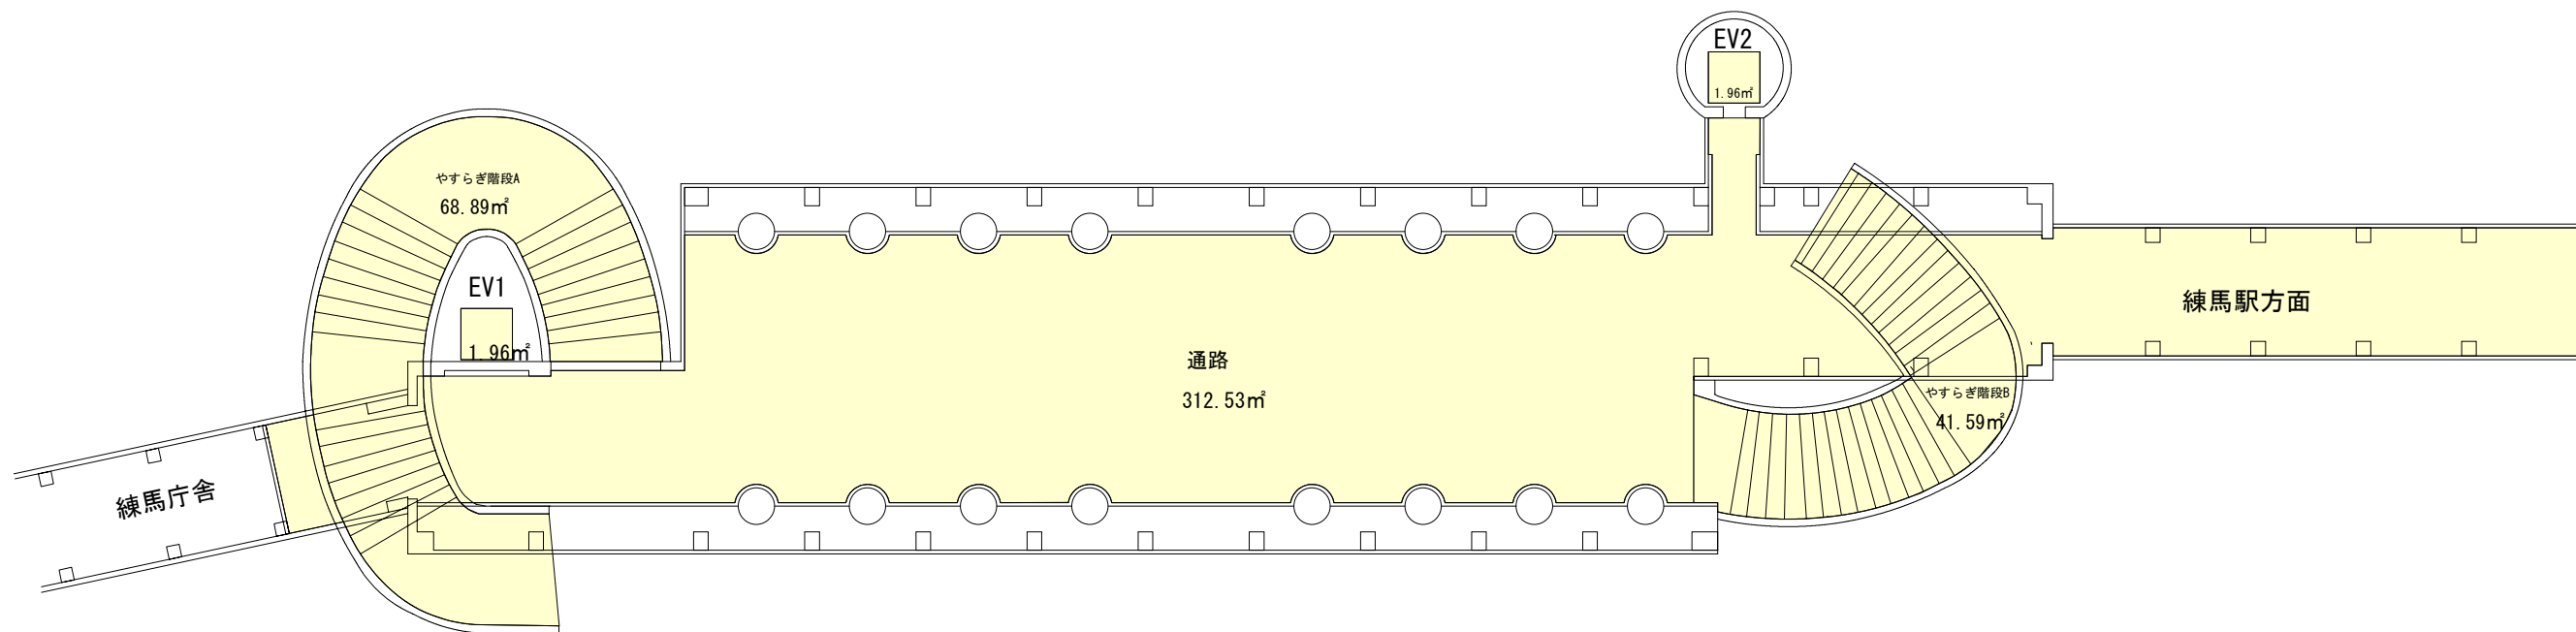


やすらぎ歩道橋

2025年3月31日

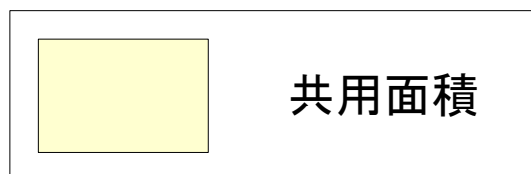

やすらぎ歩道・面積図

| | |
|-------------|------|
| <div></div> | 専用面積 |
| <div></div> | 共用面積 |
| <div></div> | その他 |

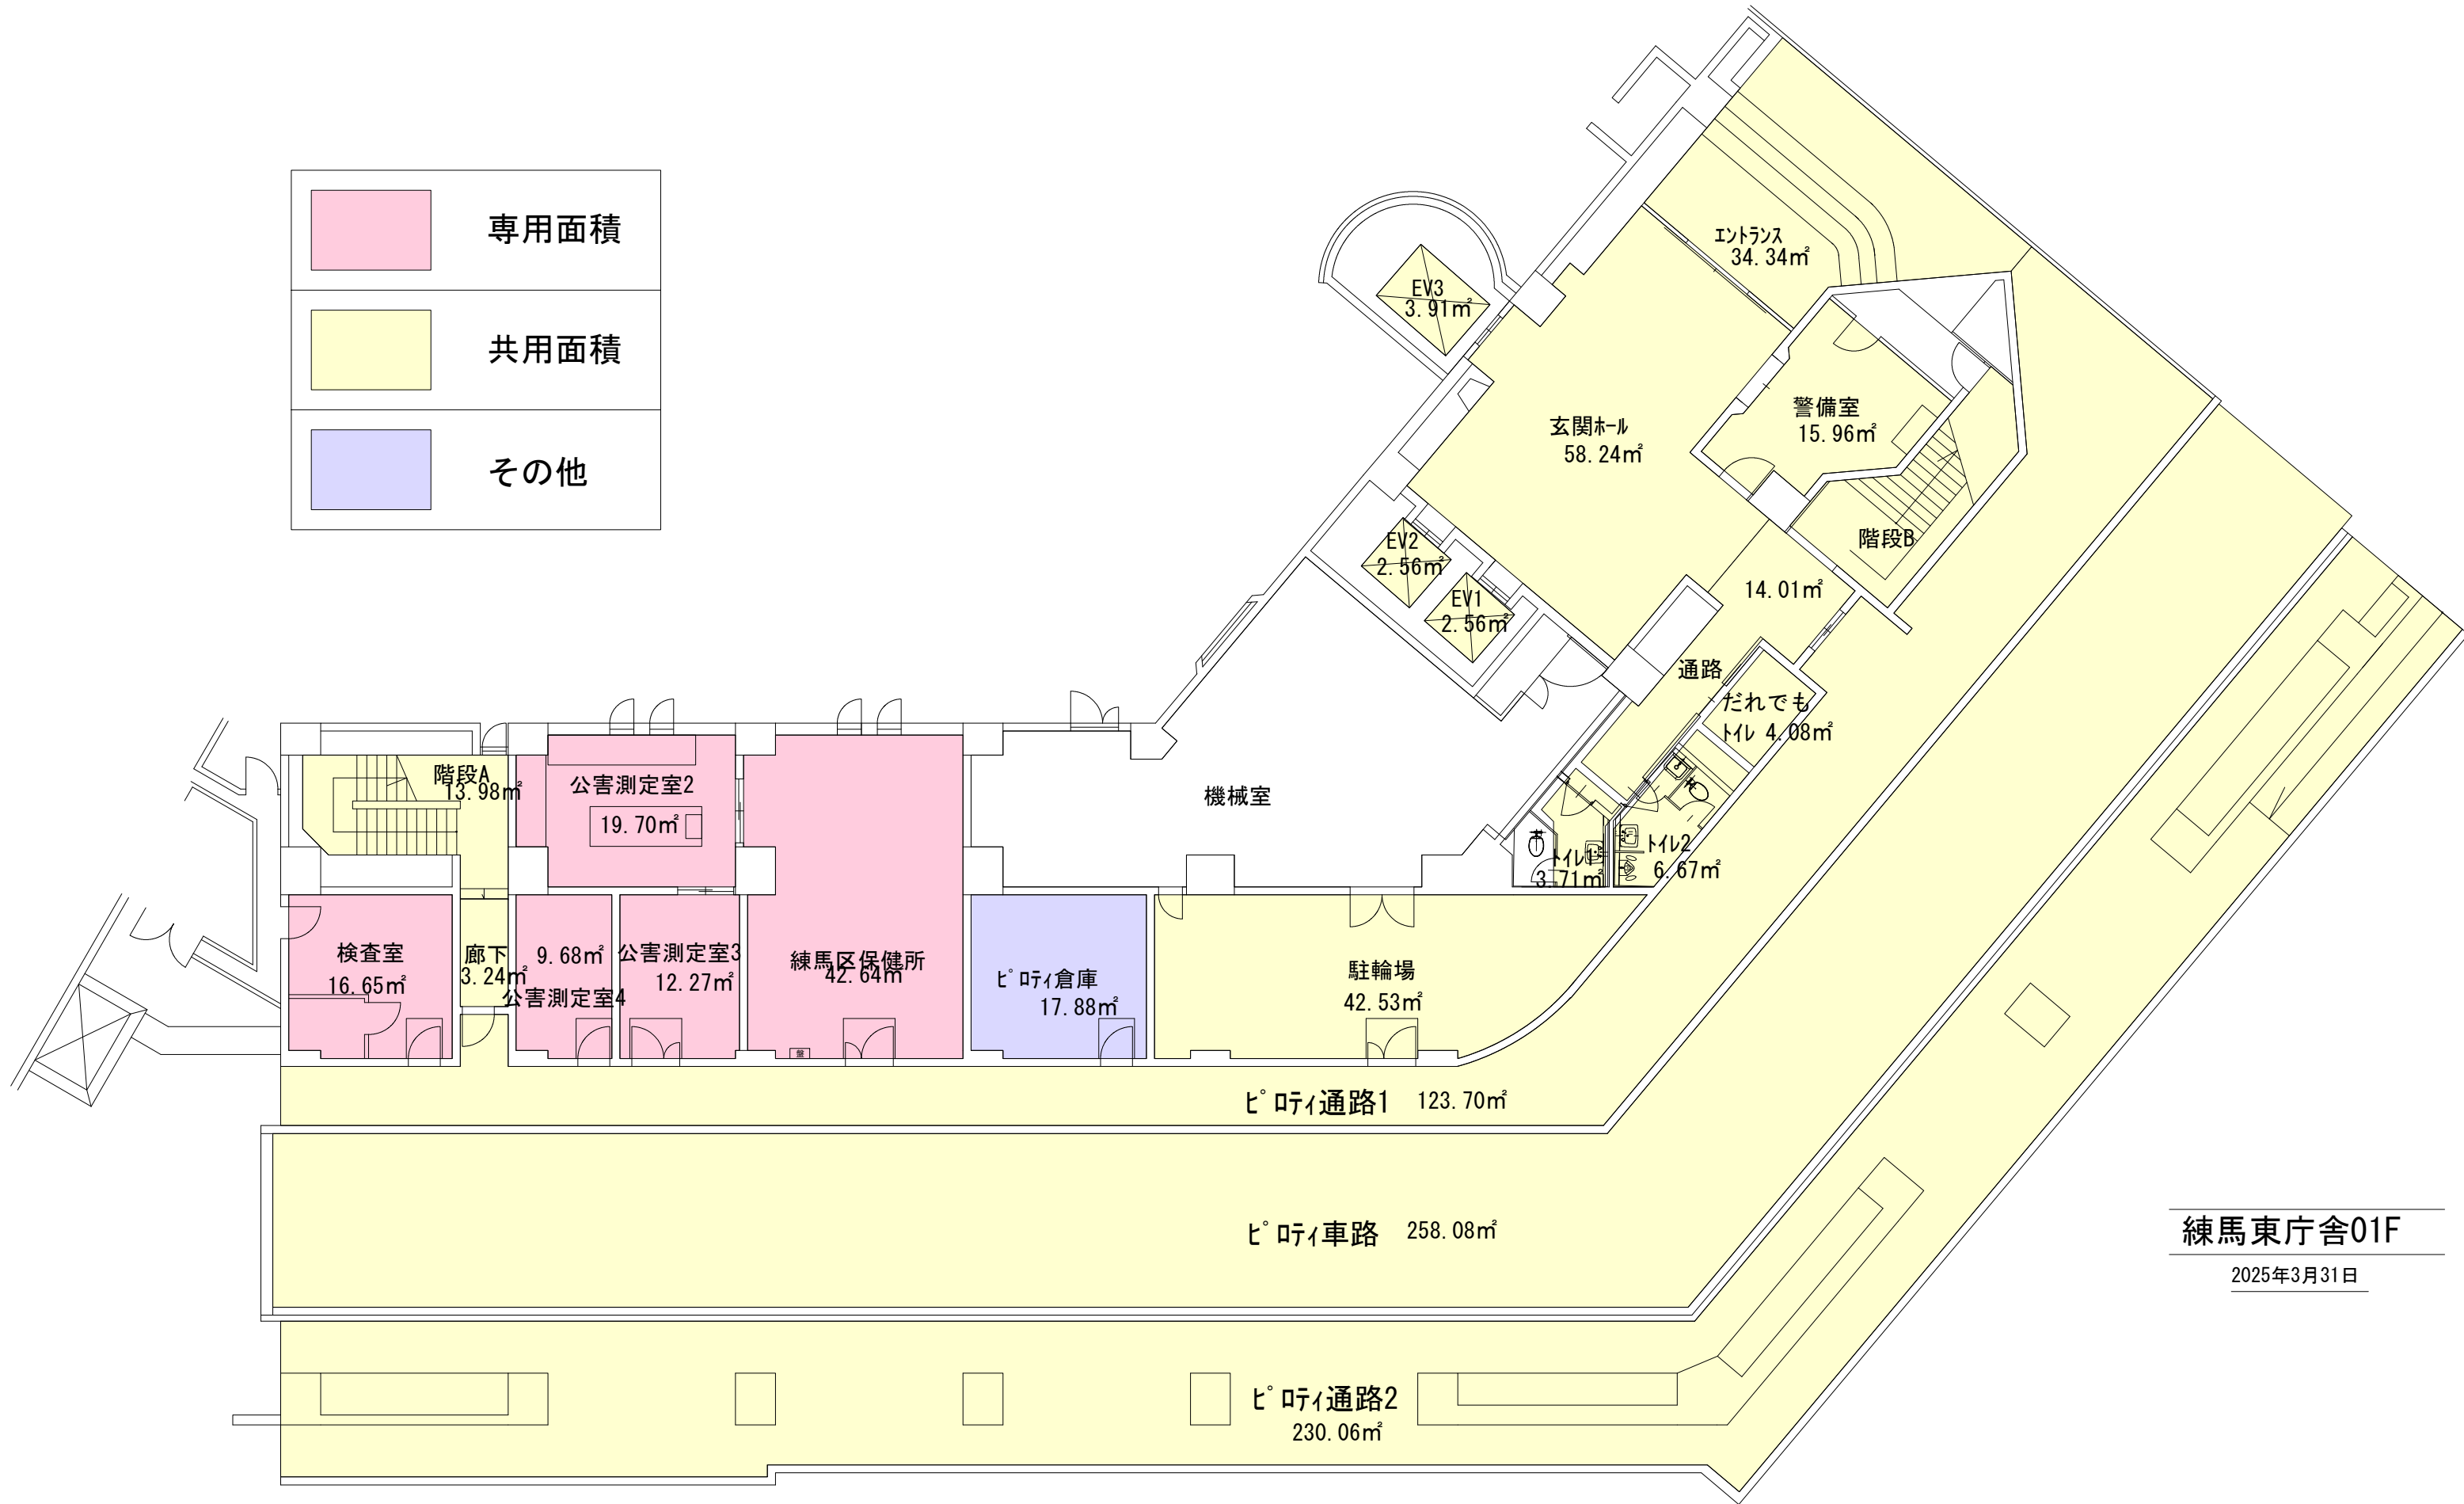

練馬東庁舎01F

2025年3月31日

東庁舎01F・面積図





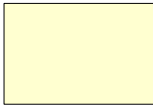

58㎡

東庁舎02F・面積図

練馬東庁舎02F

2025年3月31日

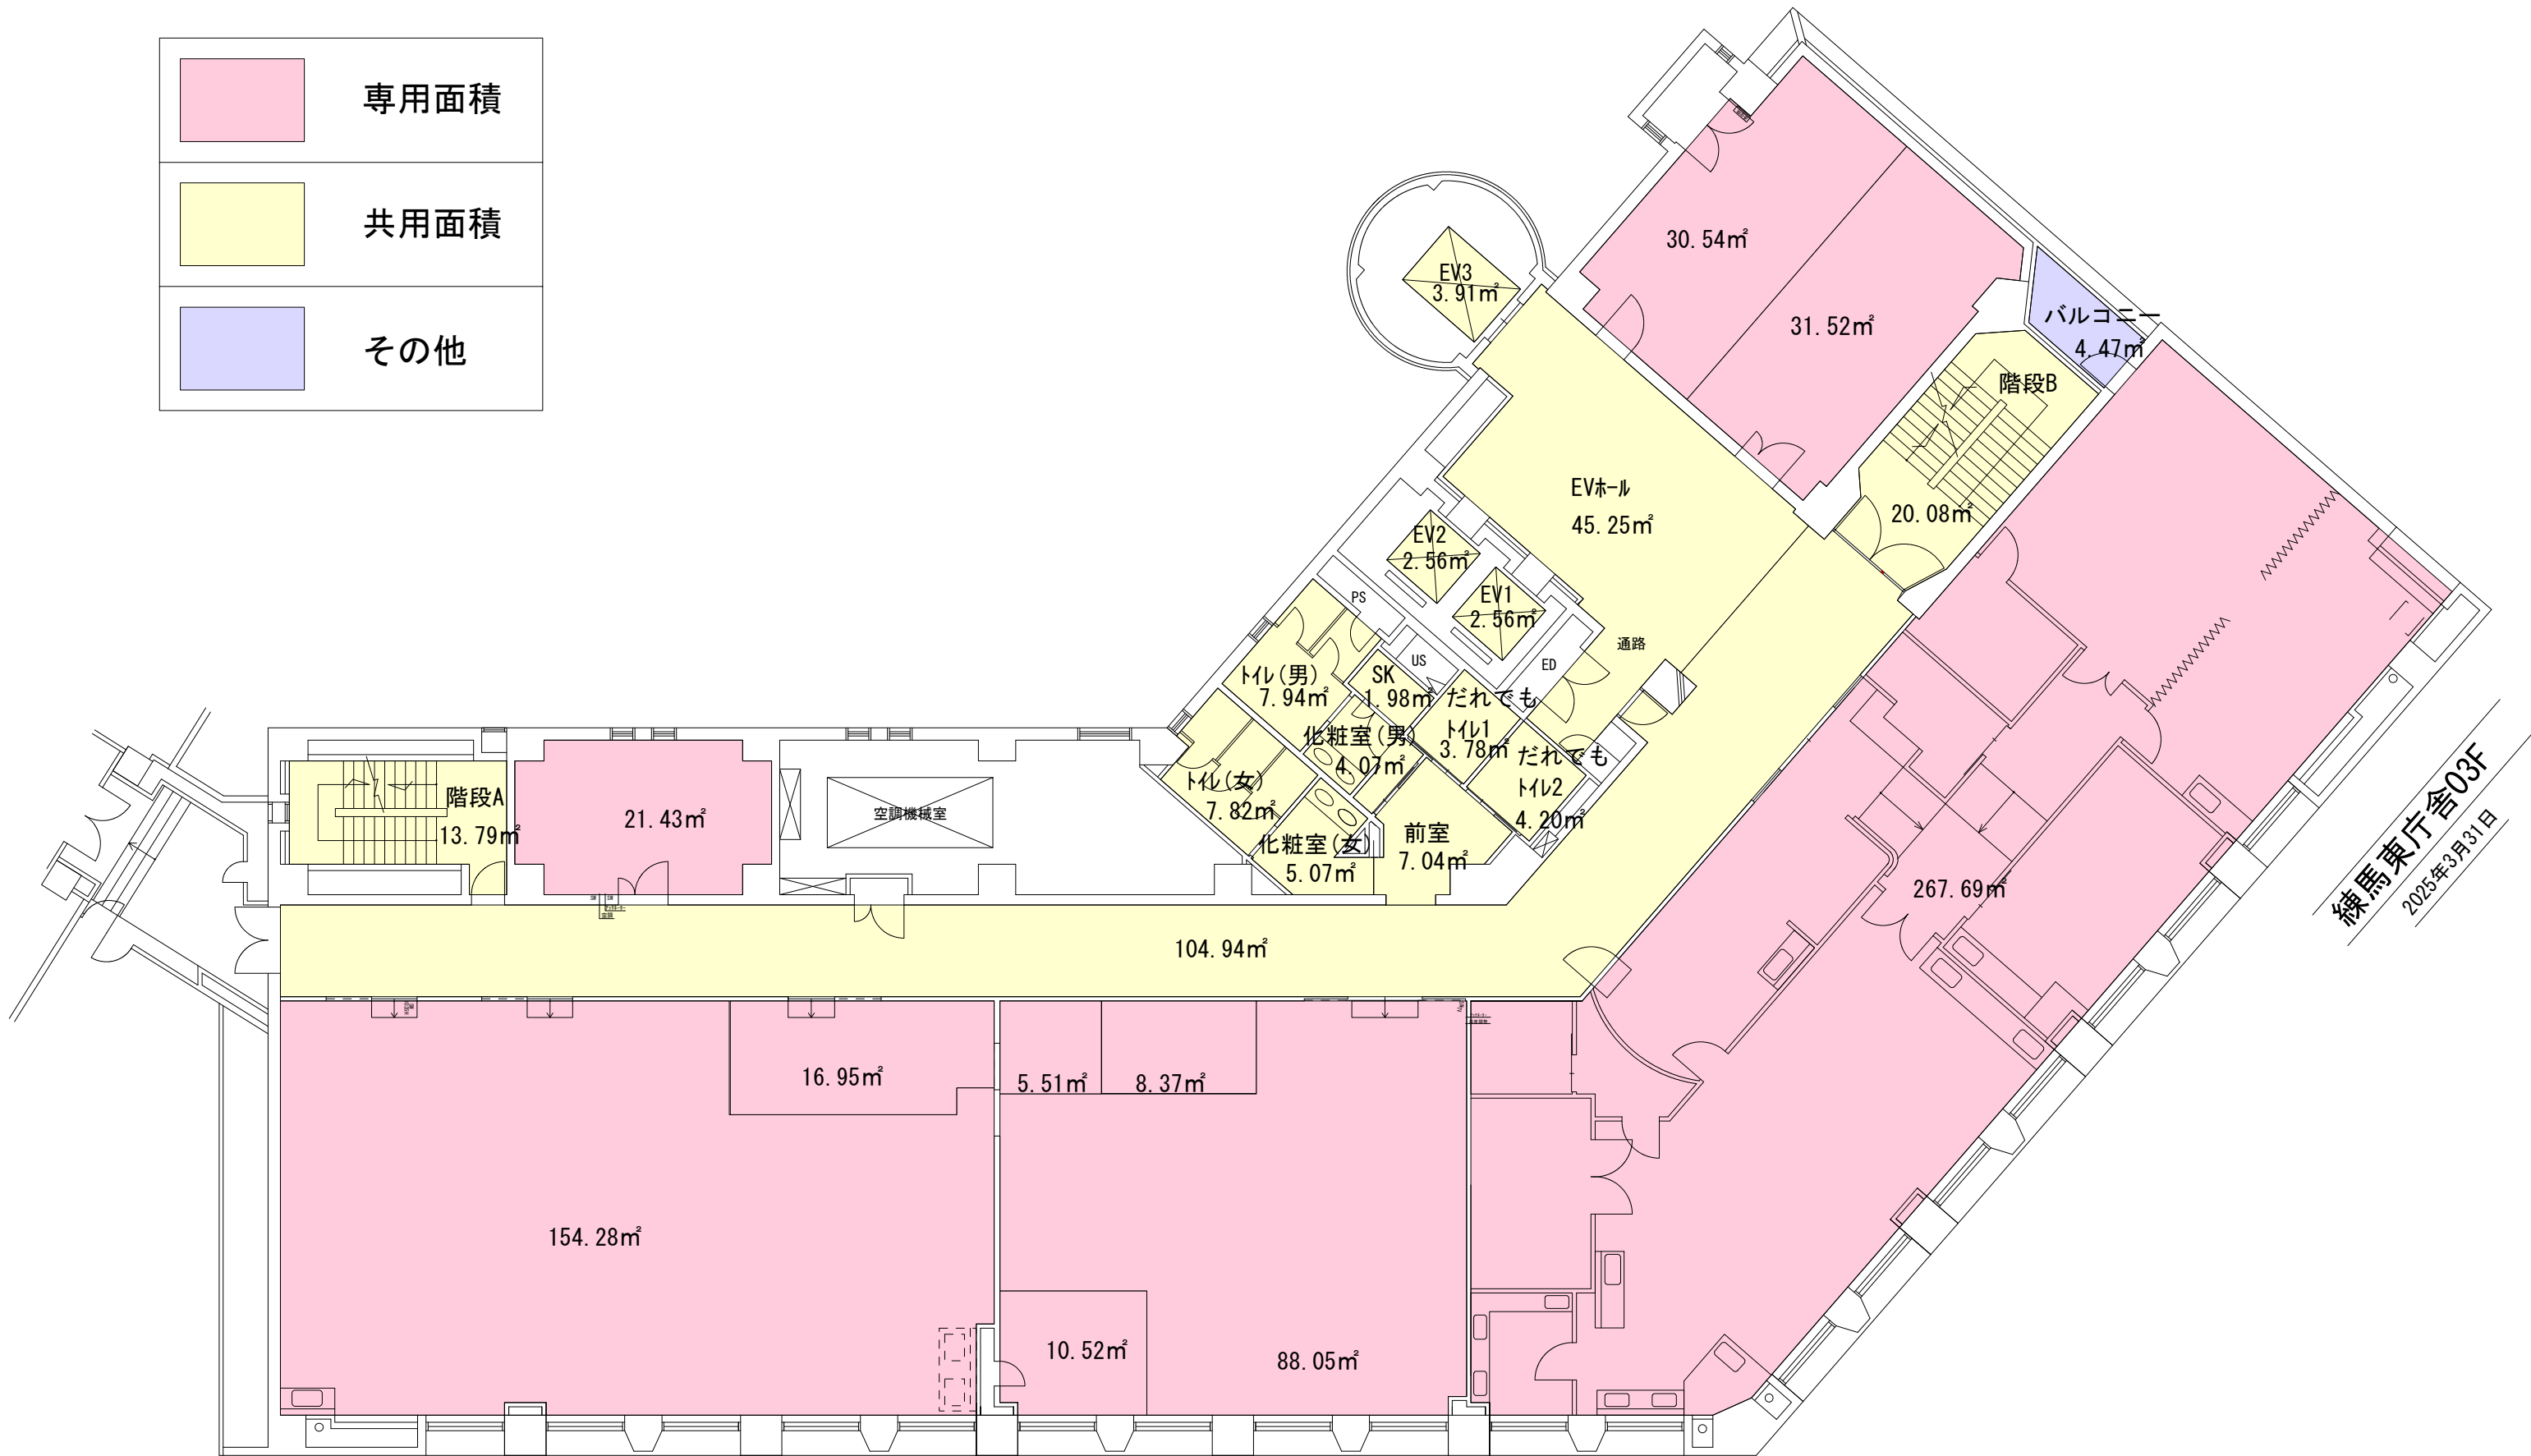


| | |
|---|------|
|  | 専用面積 |
|  | 共用面積 |
|  | その他 |



練馬東庁舎04F
2025年3月31日

東庁舎04F・面積図

練馬東庁舎04F
2025年3月31日

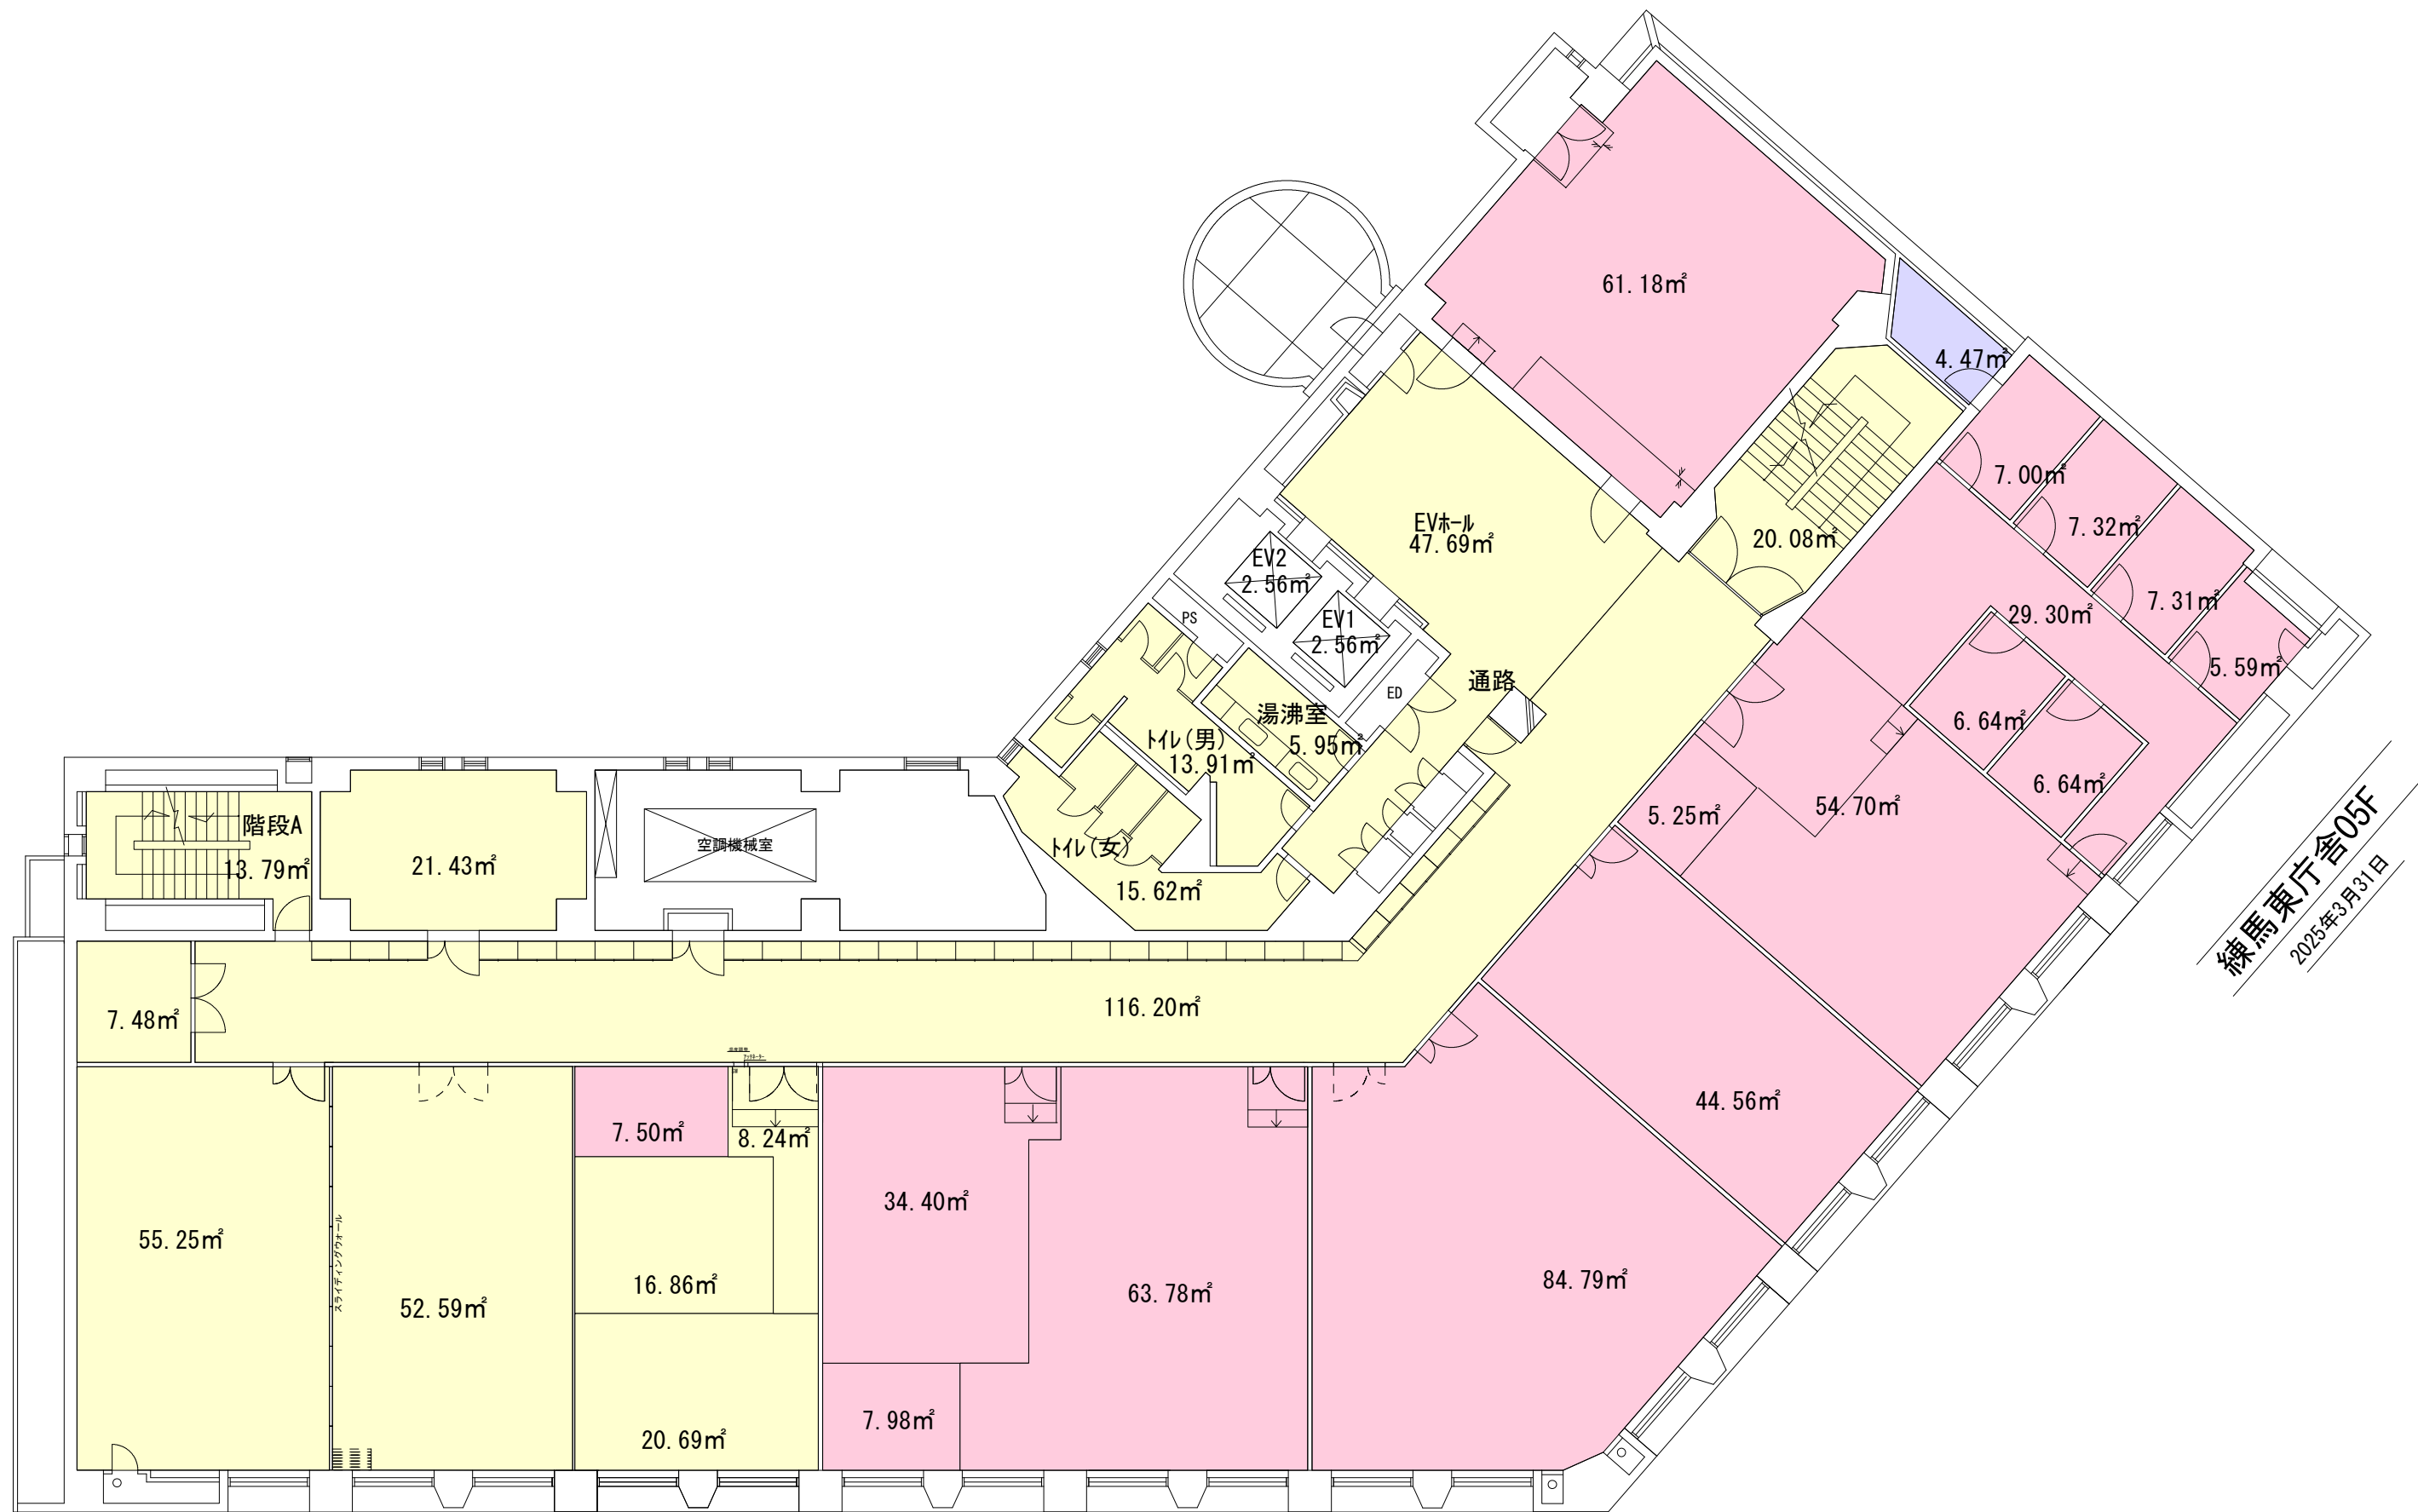

練馬東庁舎05F
2025年3月31日

東庁舎05F・面積図

練馬東庁舎05F

2025年3月31日




練馬東庁舎06F
2025年3月31日

東庁舎06F・面積図

練馬東庁舎06F
2025年3月31日

| | |
|-------------|------|
| <div></div> | 専用面積 |
| <div></div> | 共用面積 |
| <div></div> | その他 |

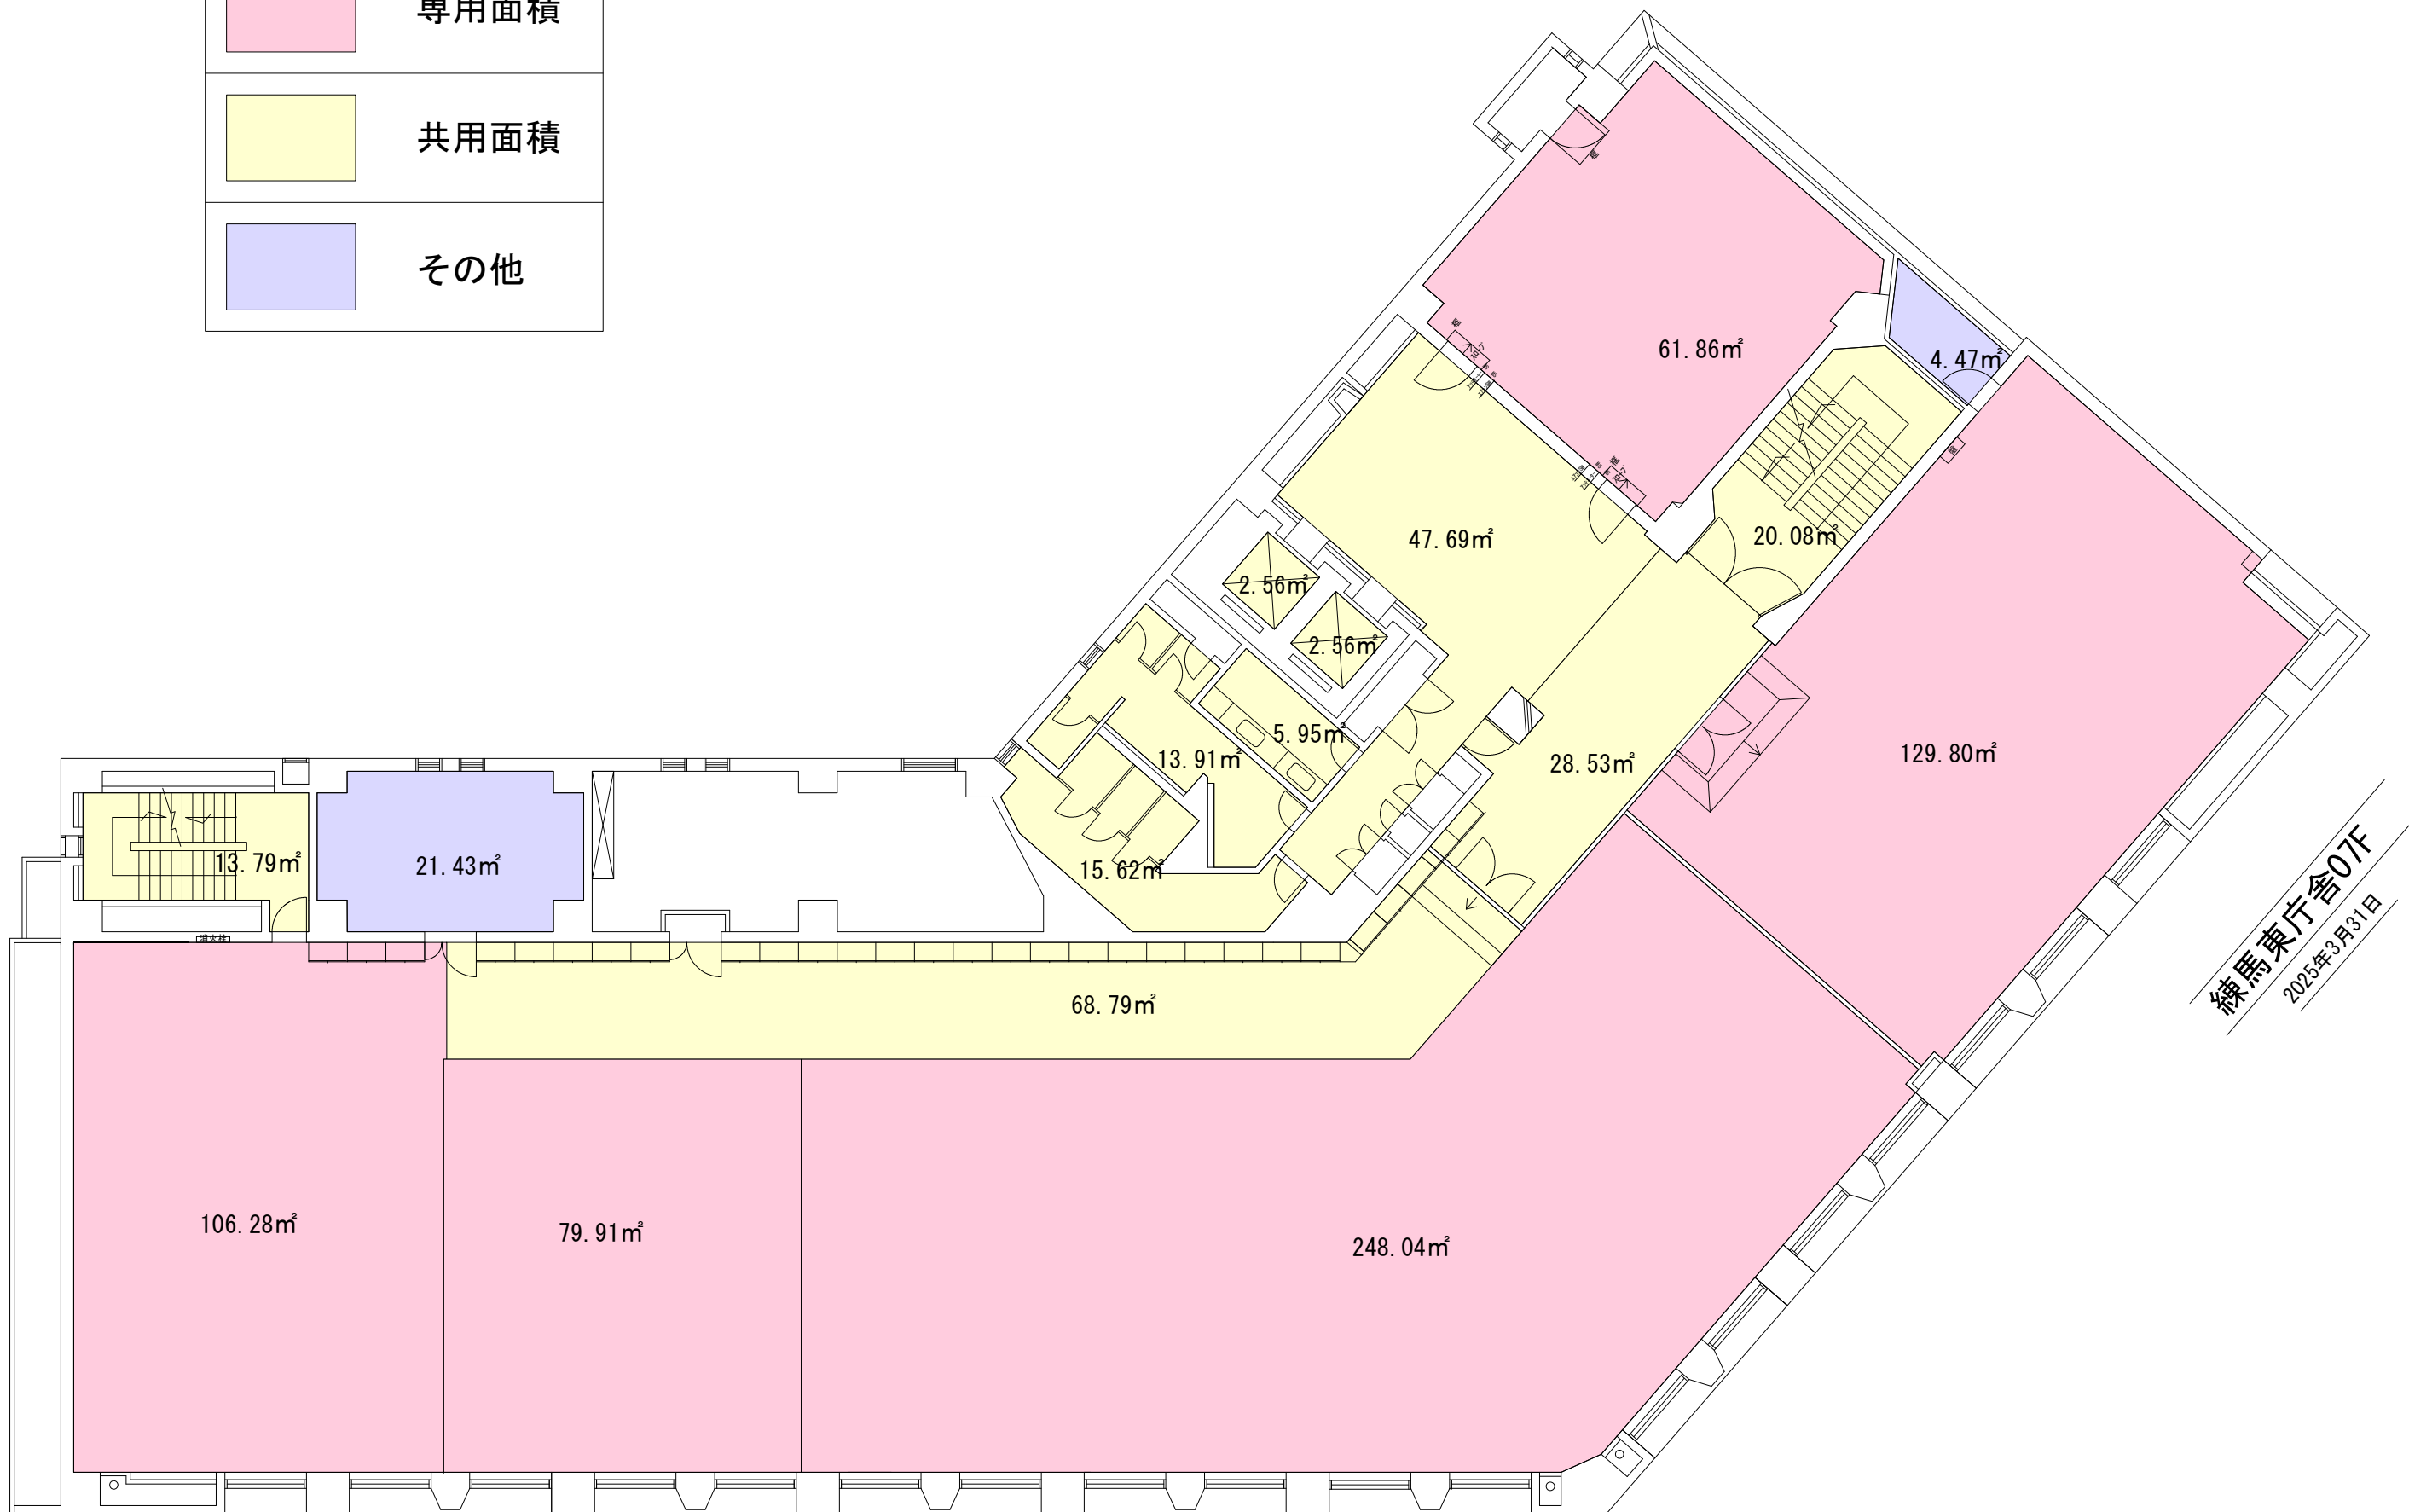


練馬東庁舎07F
2025年3月31日

東庁舎07F・面積図

練馬東庁舎07F


2025年3月31日

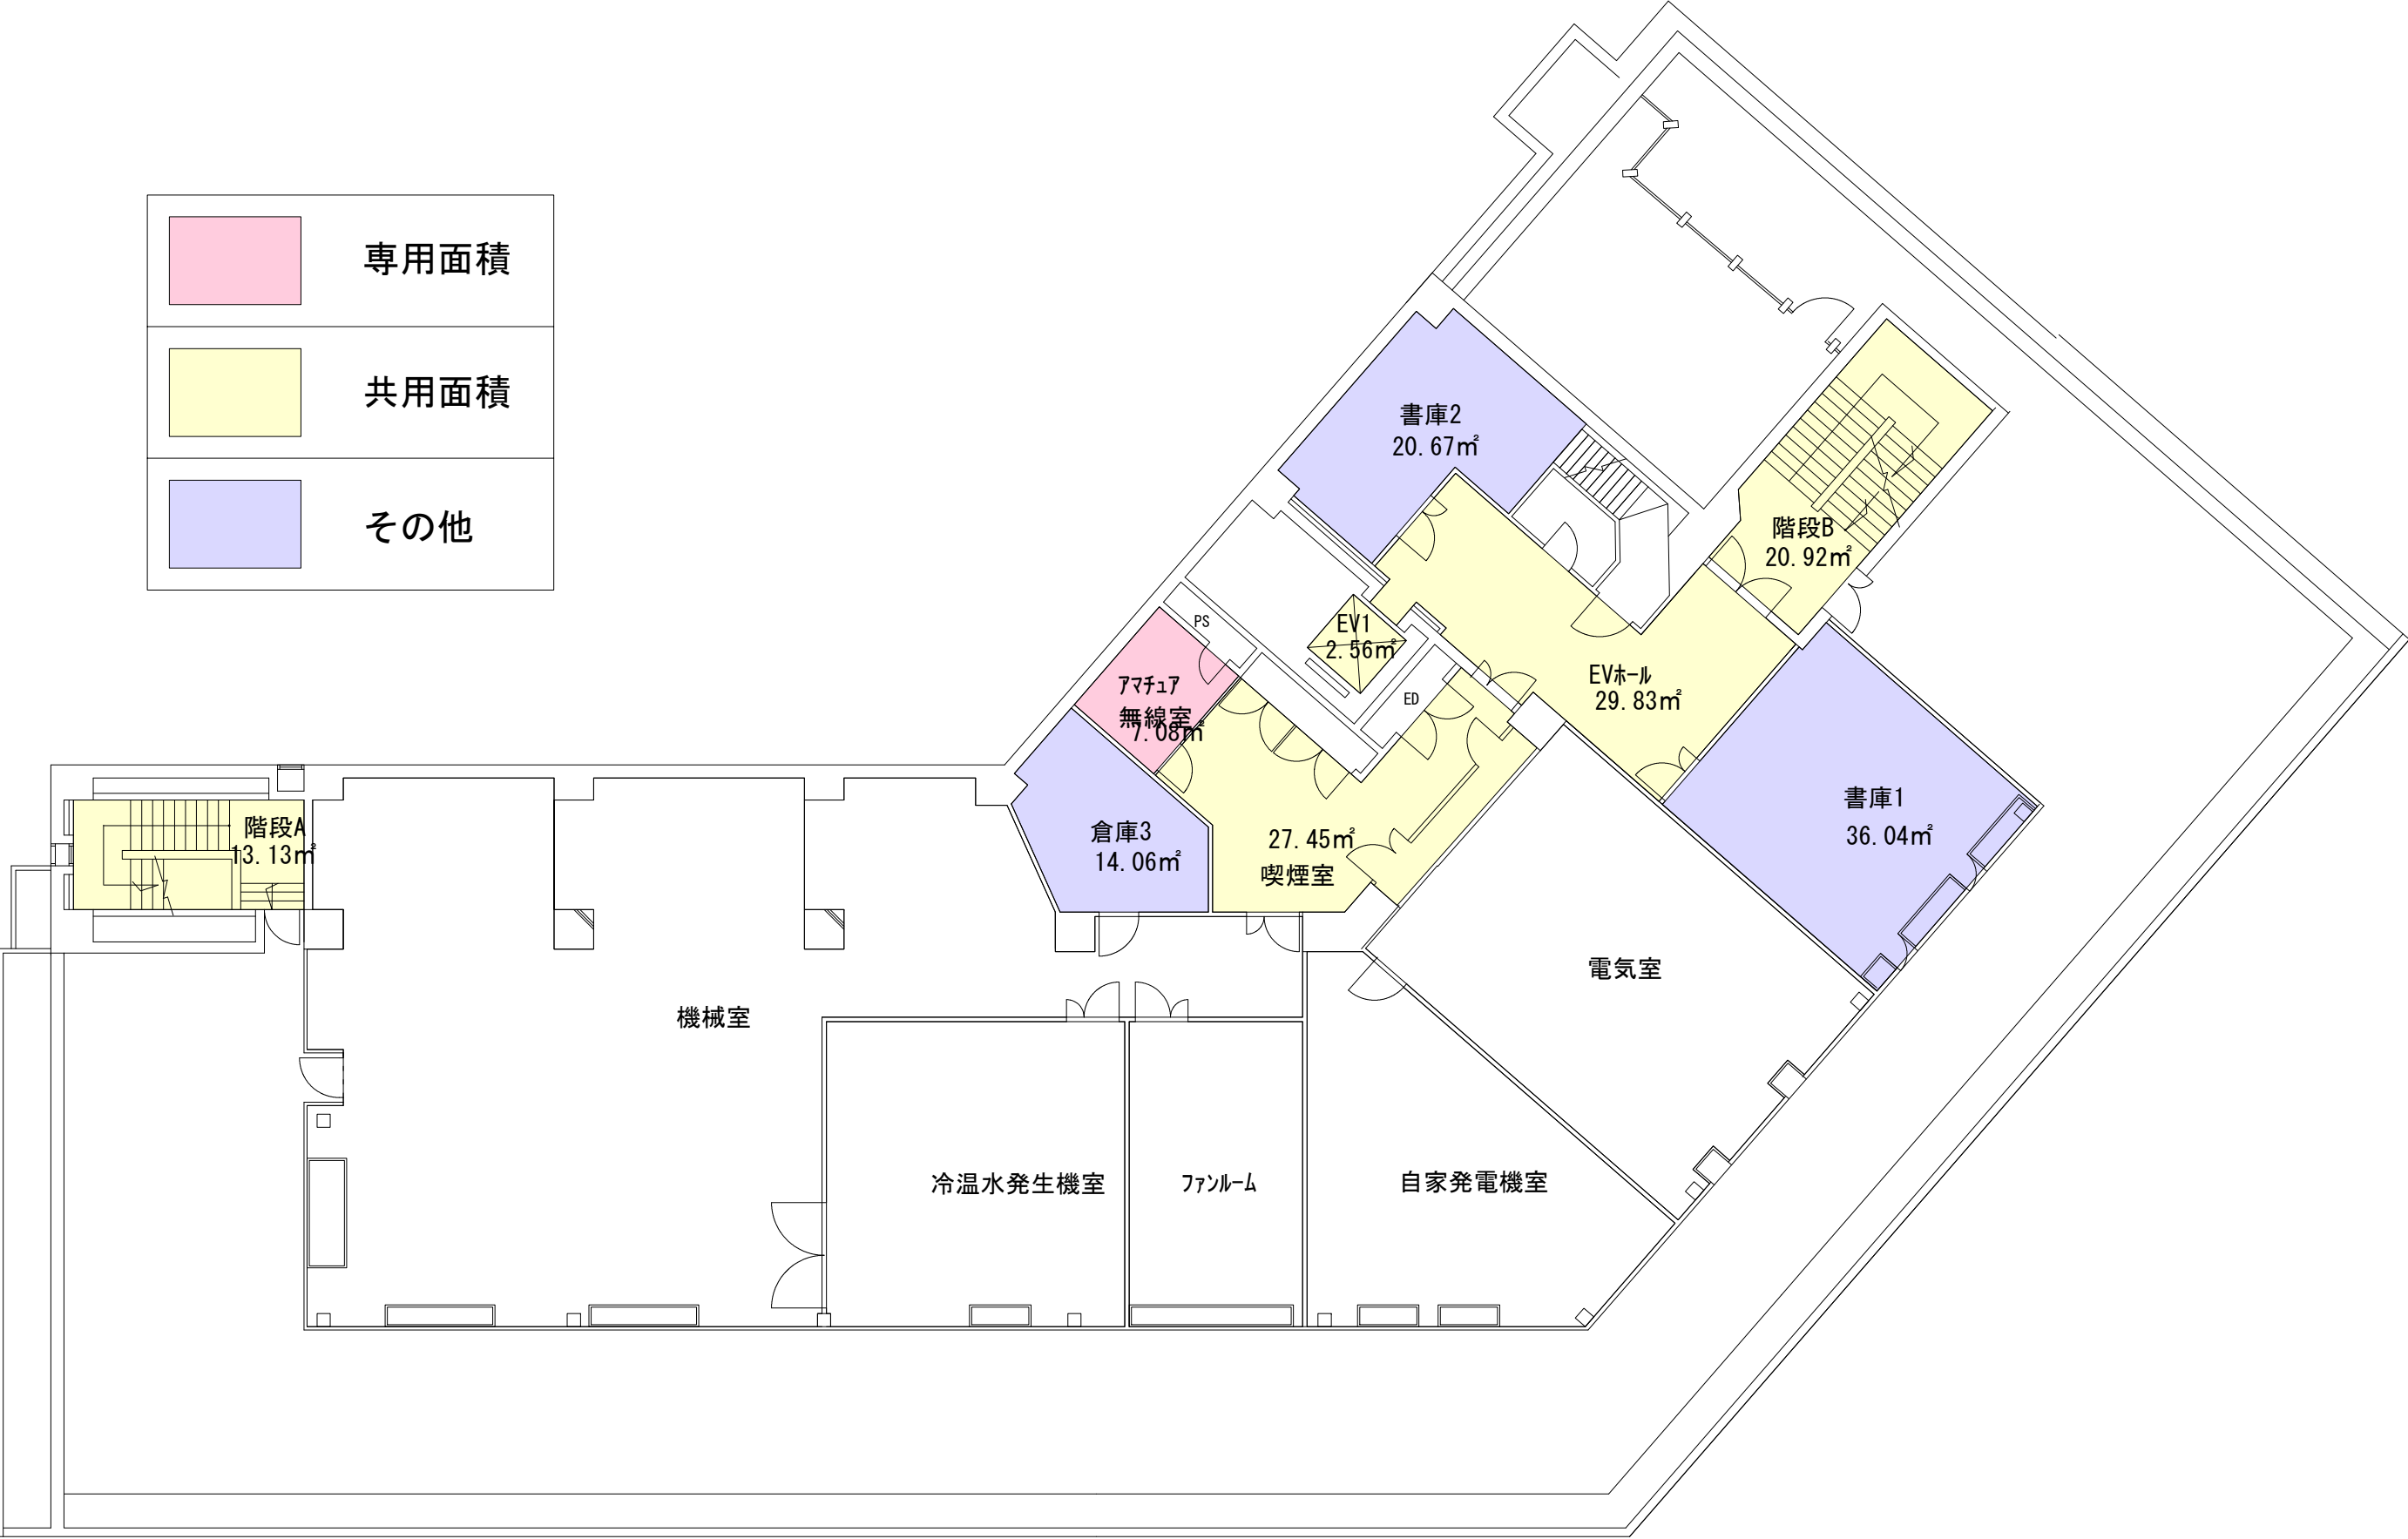


東庁舎08F・面積図

練馬東庁舎08F


2025年3月31日

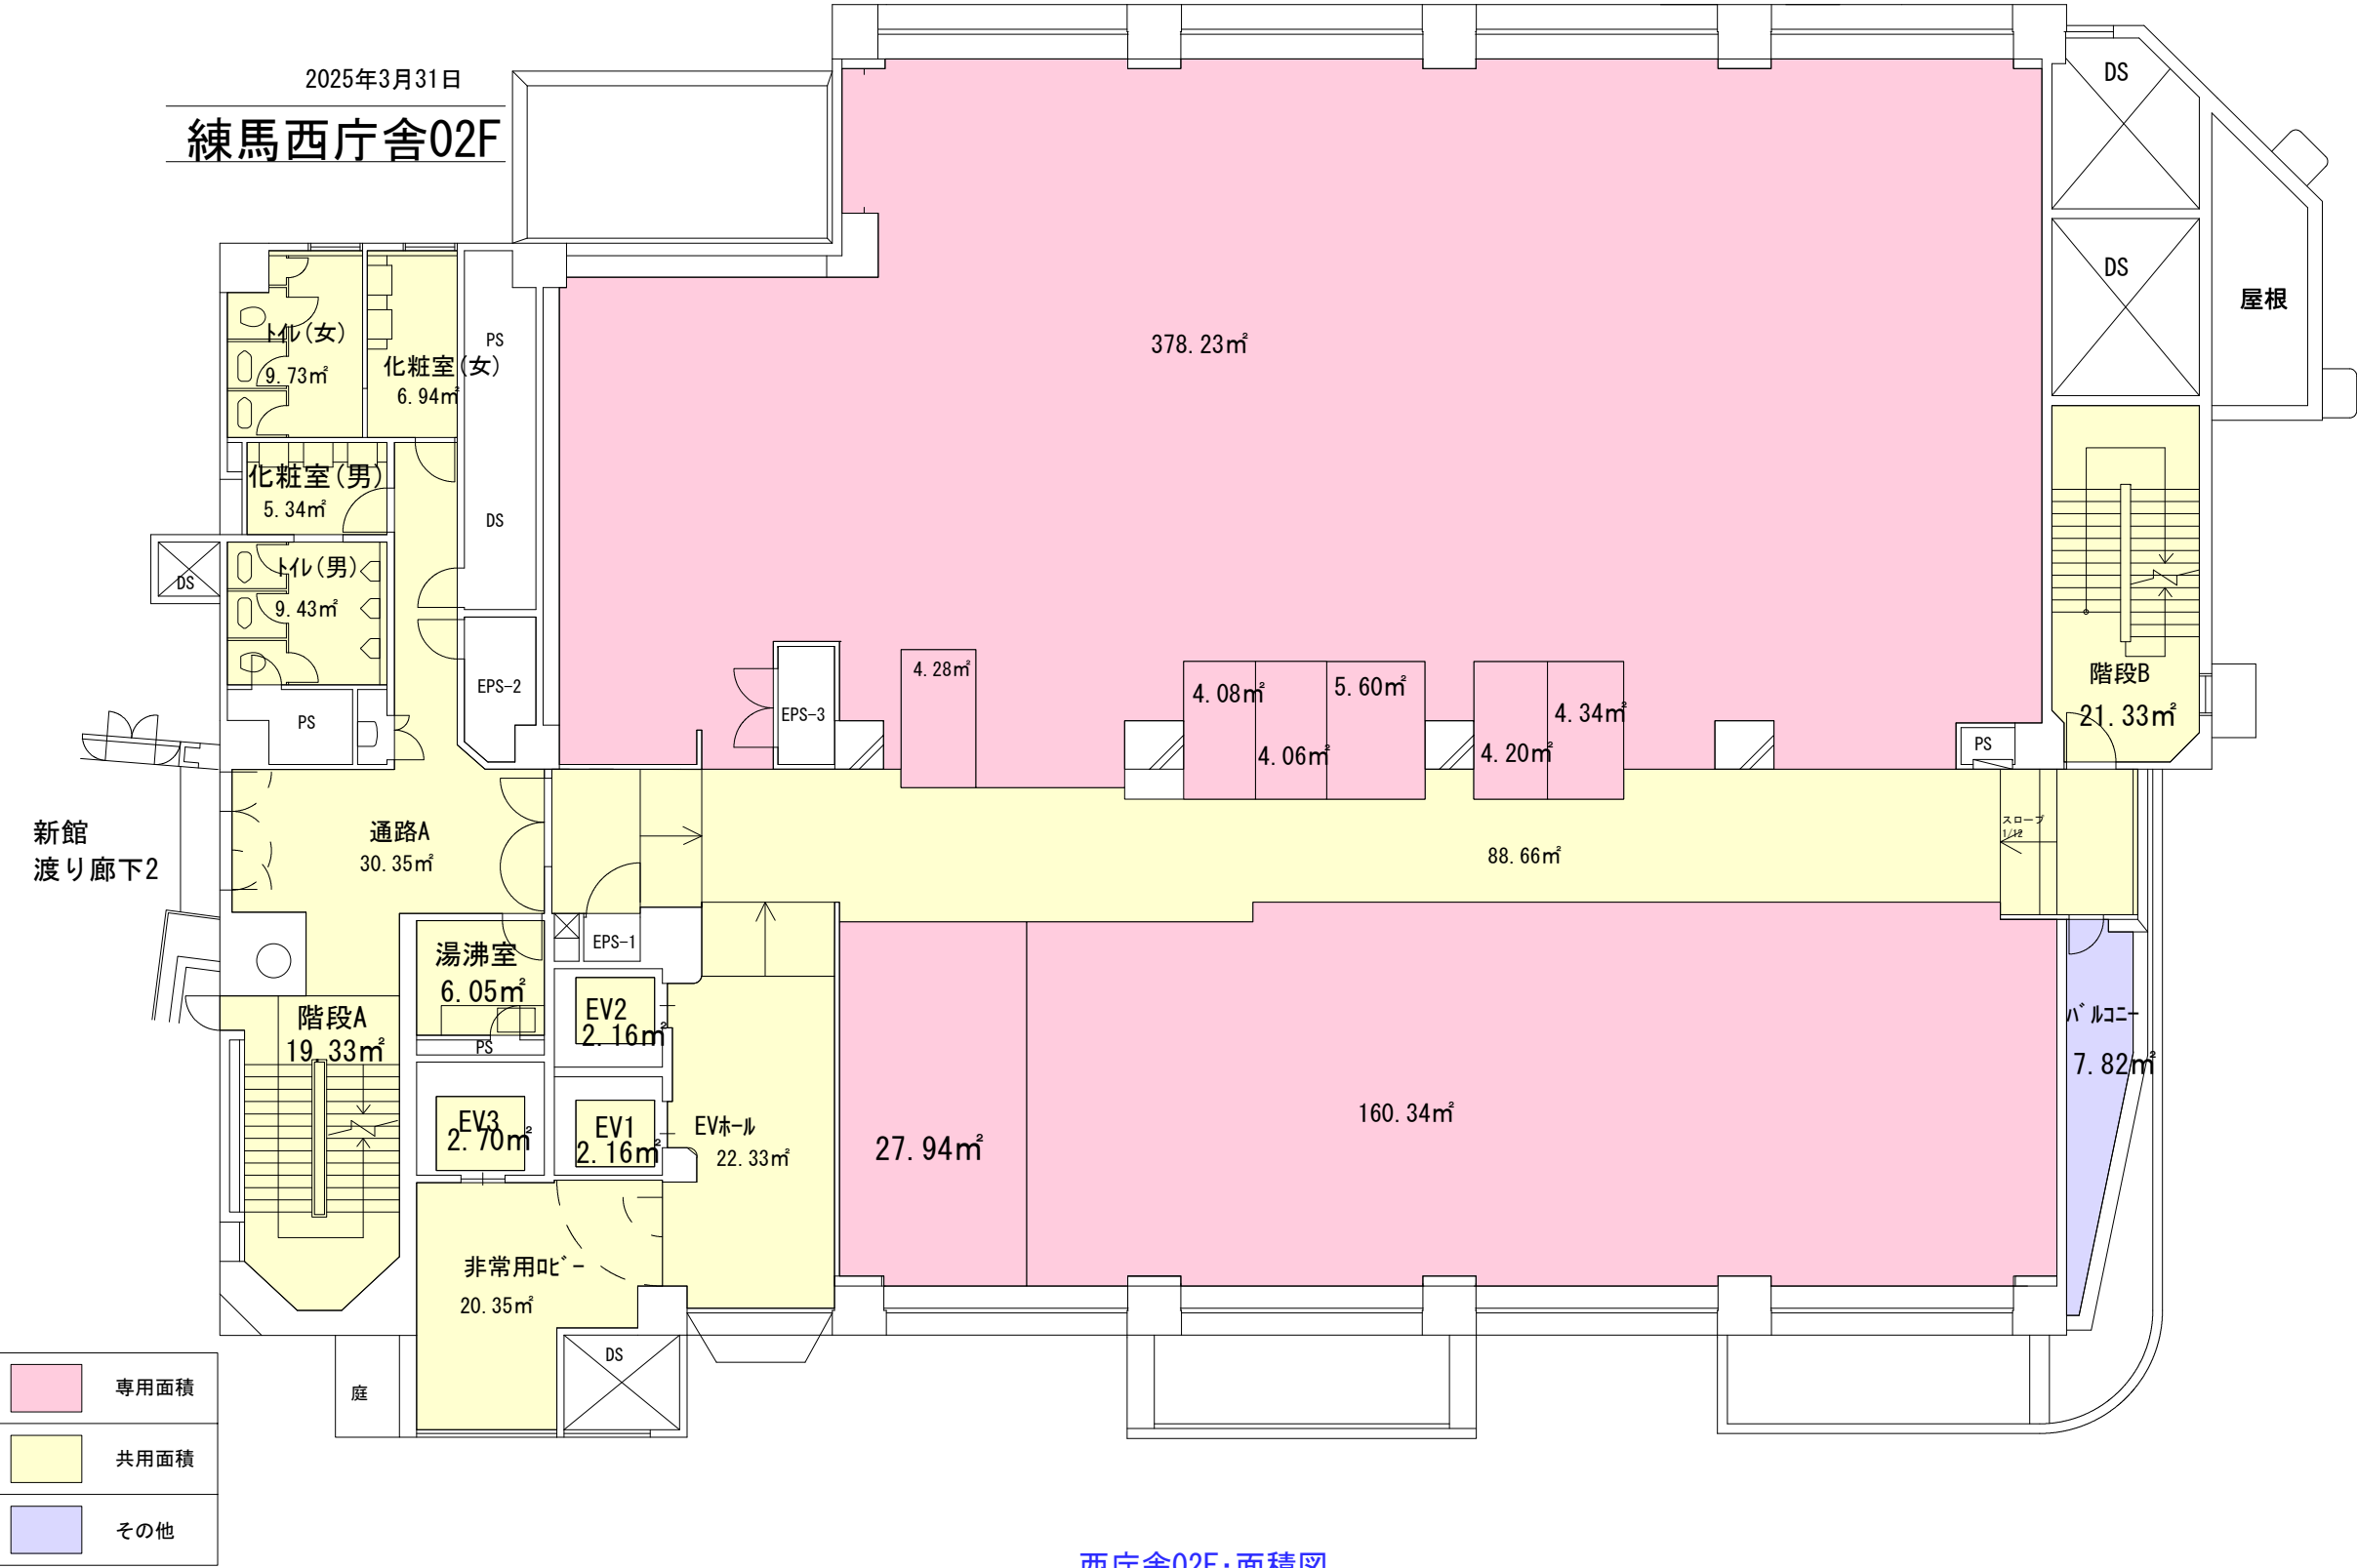


西庁舎02F・面積図

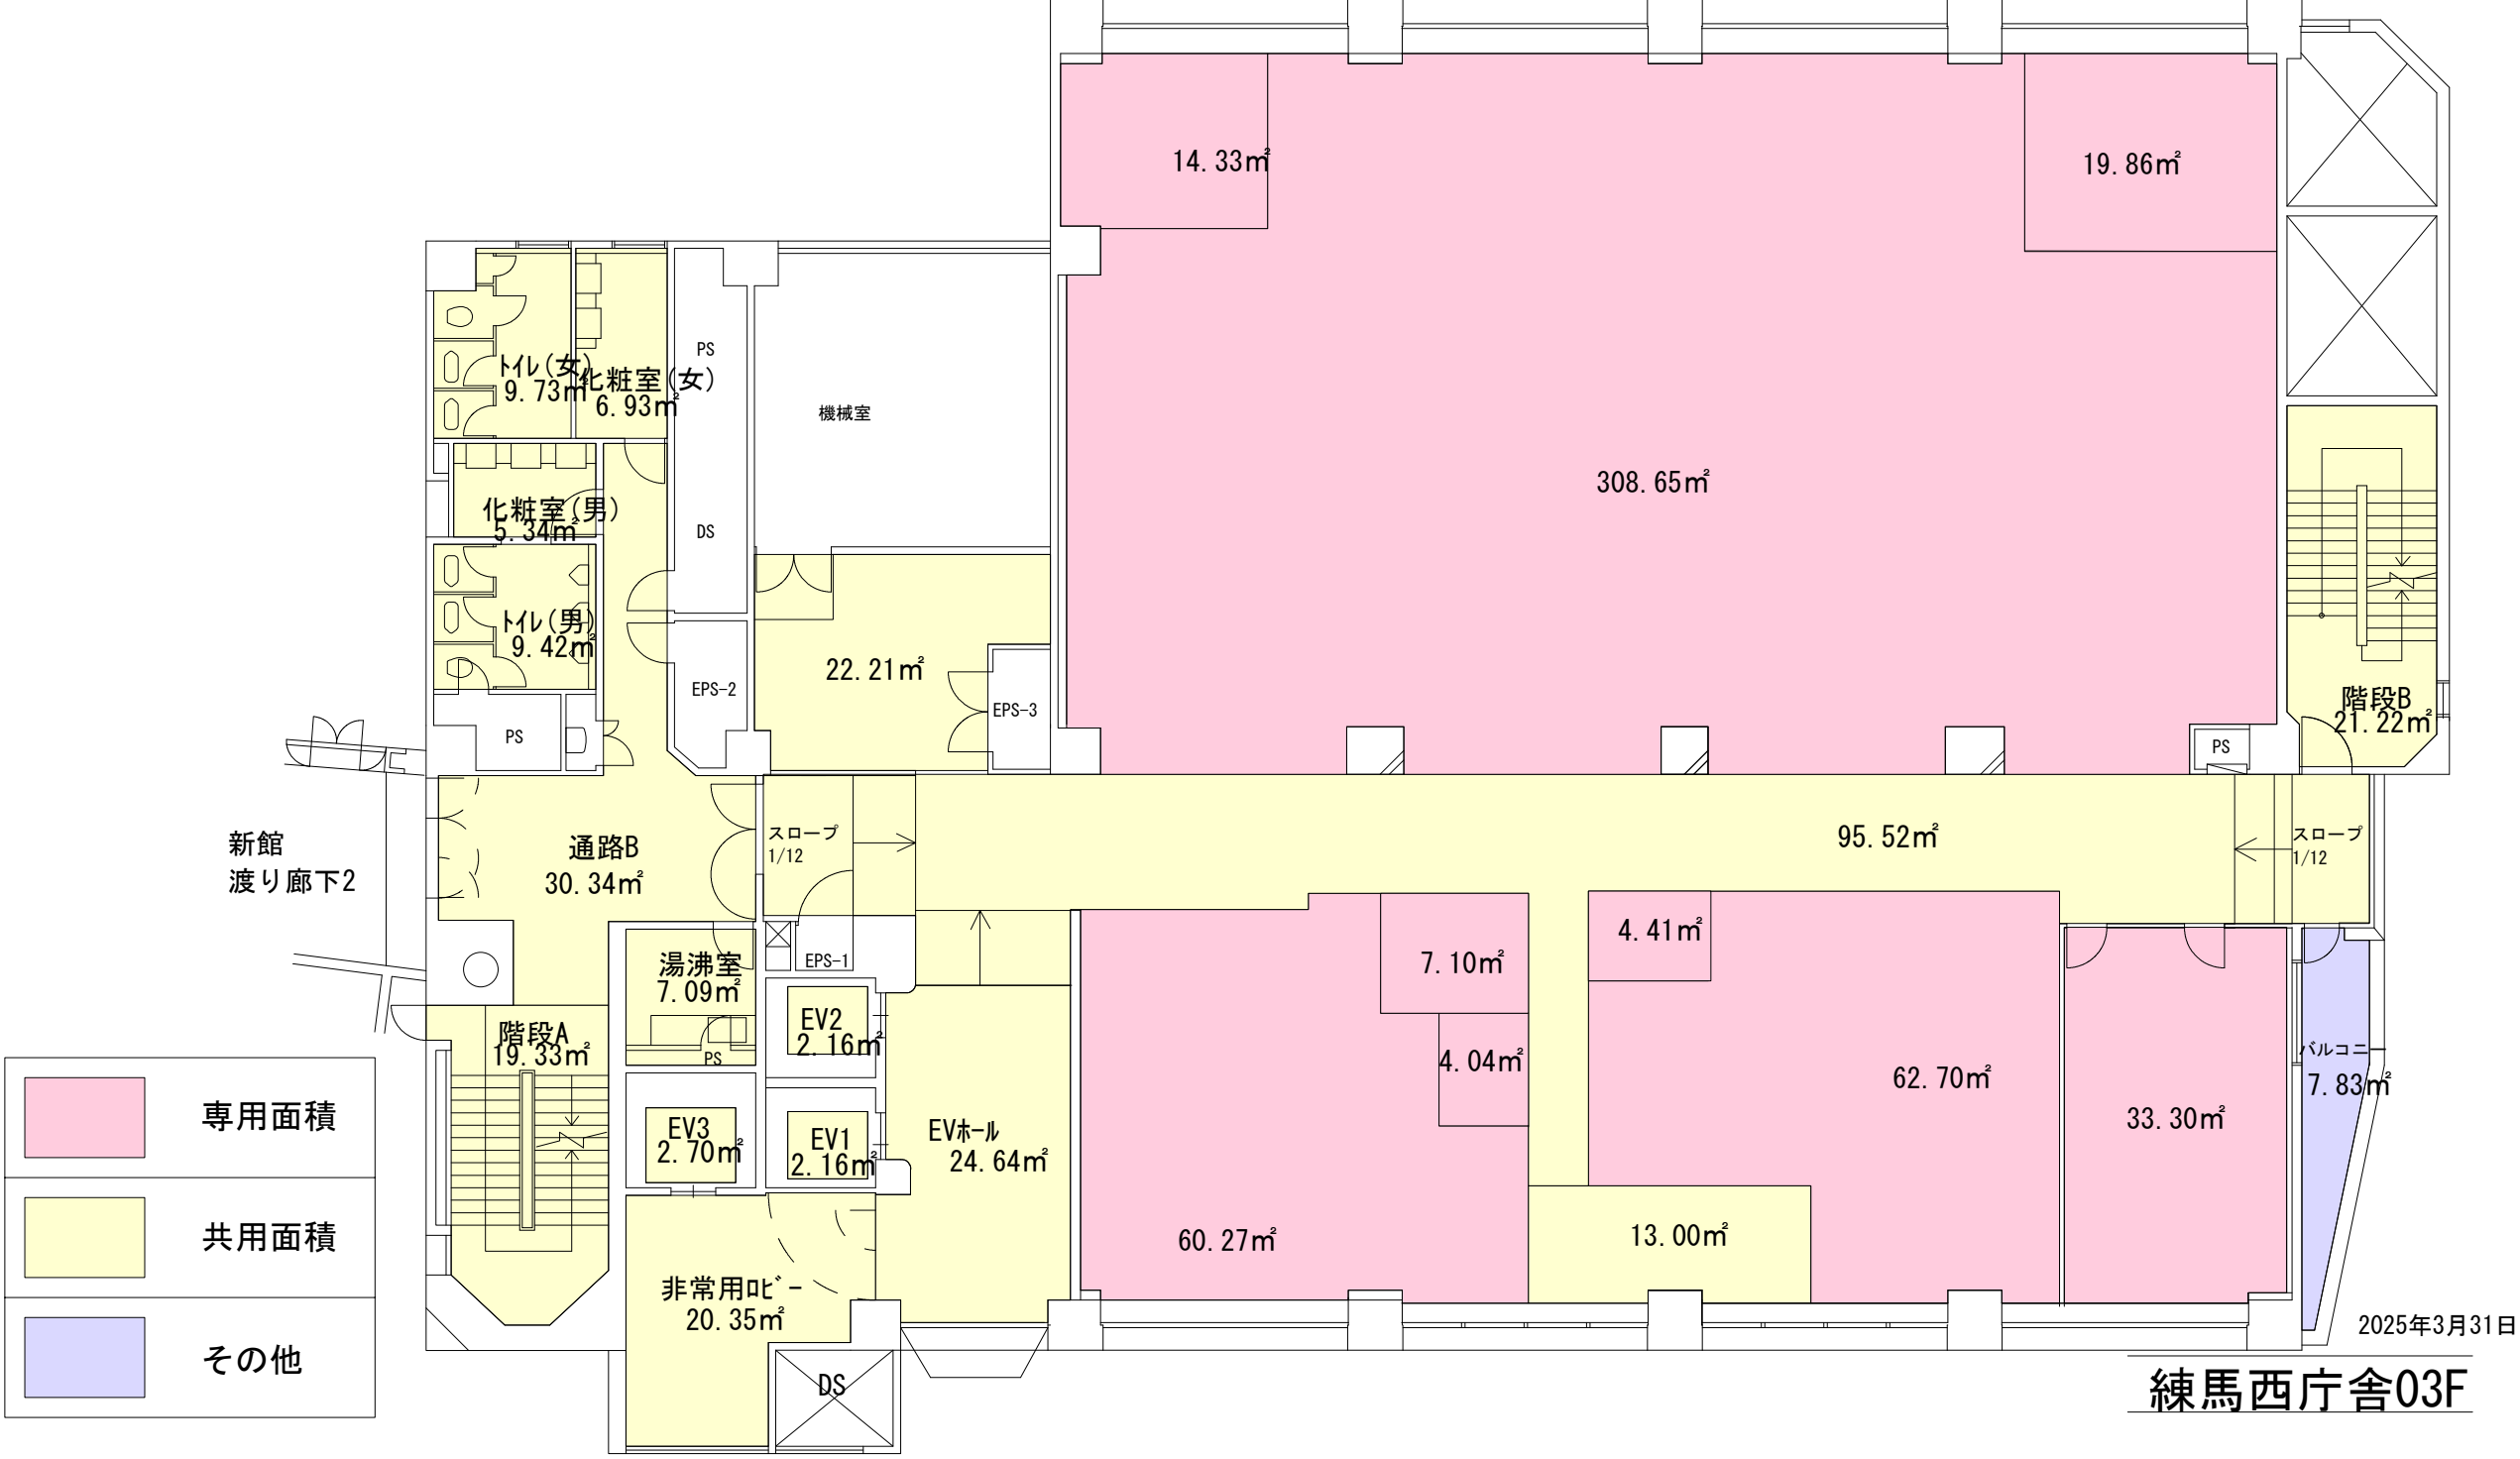

西庁舎03F・面積図

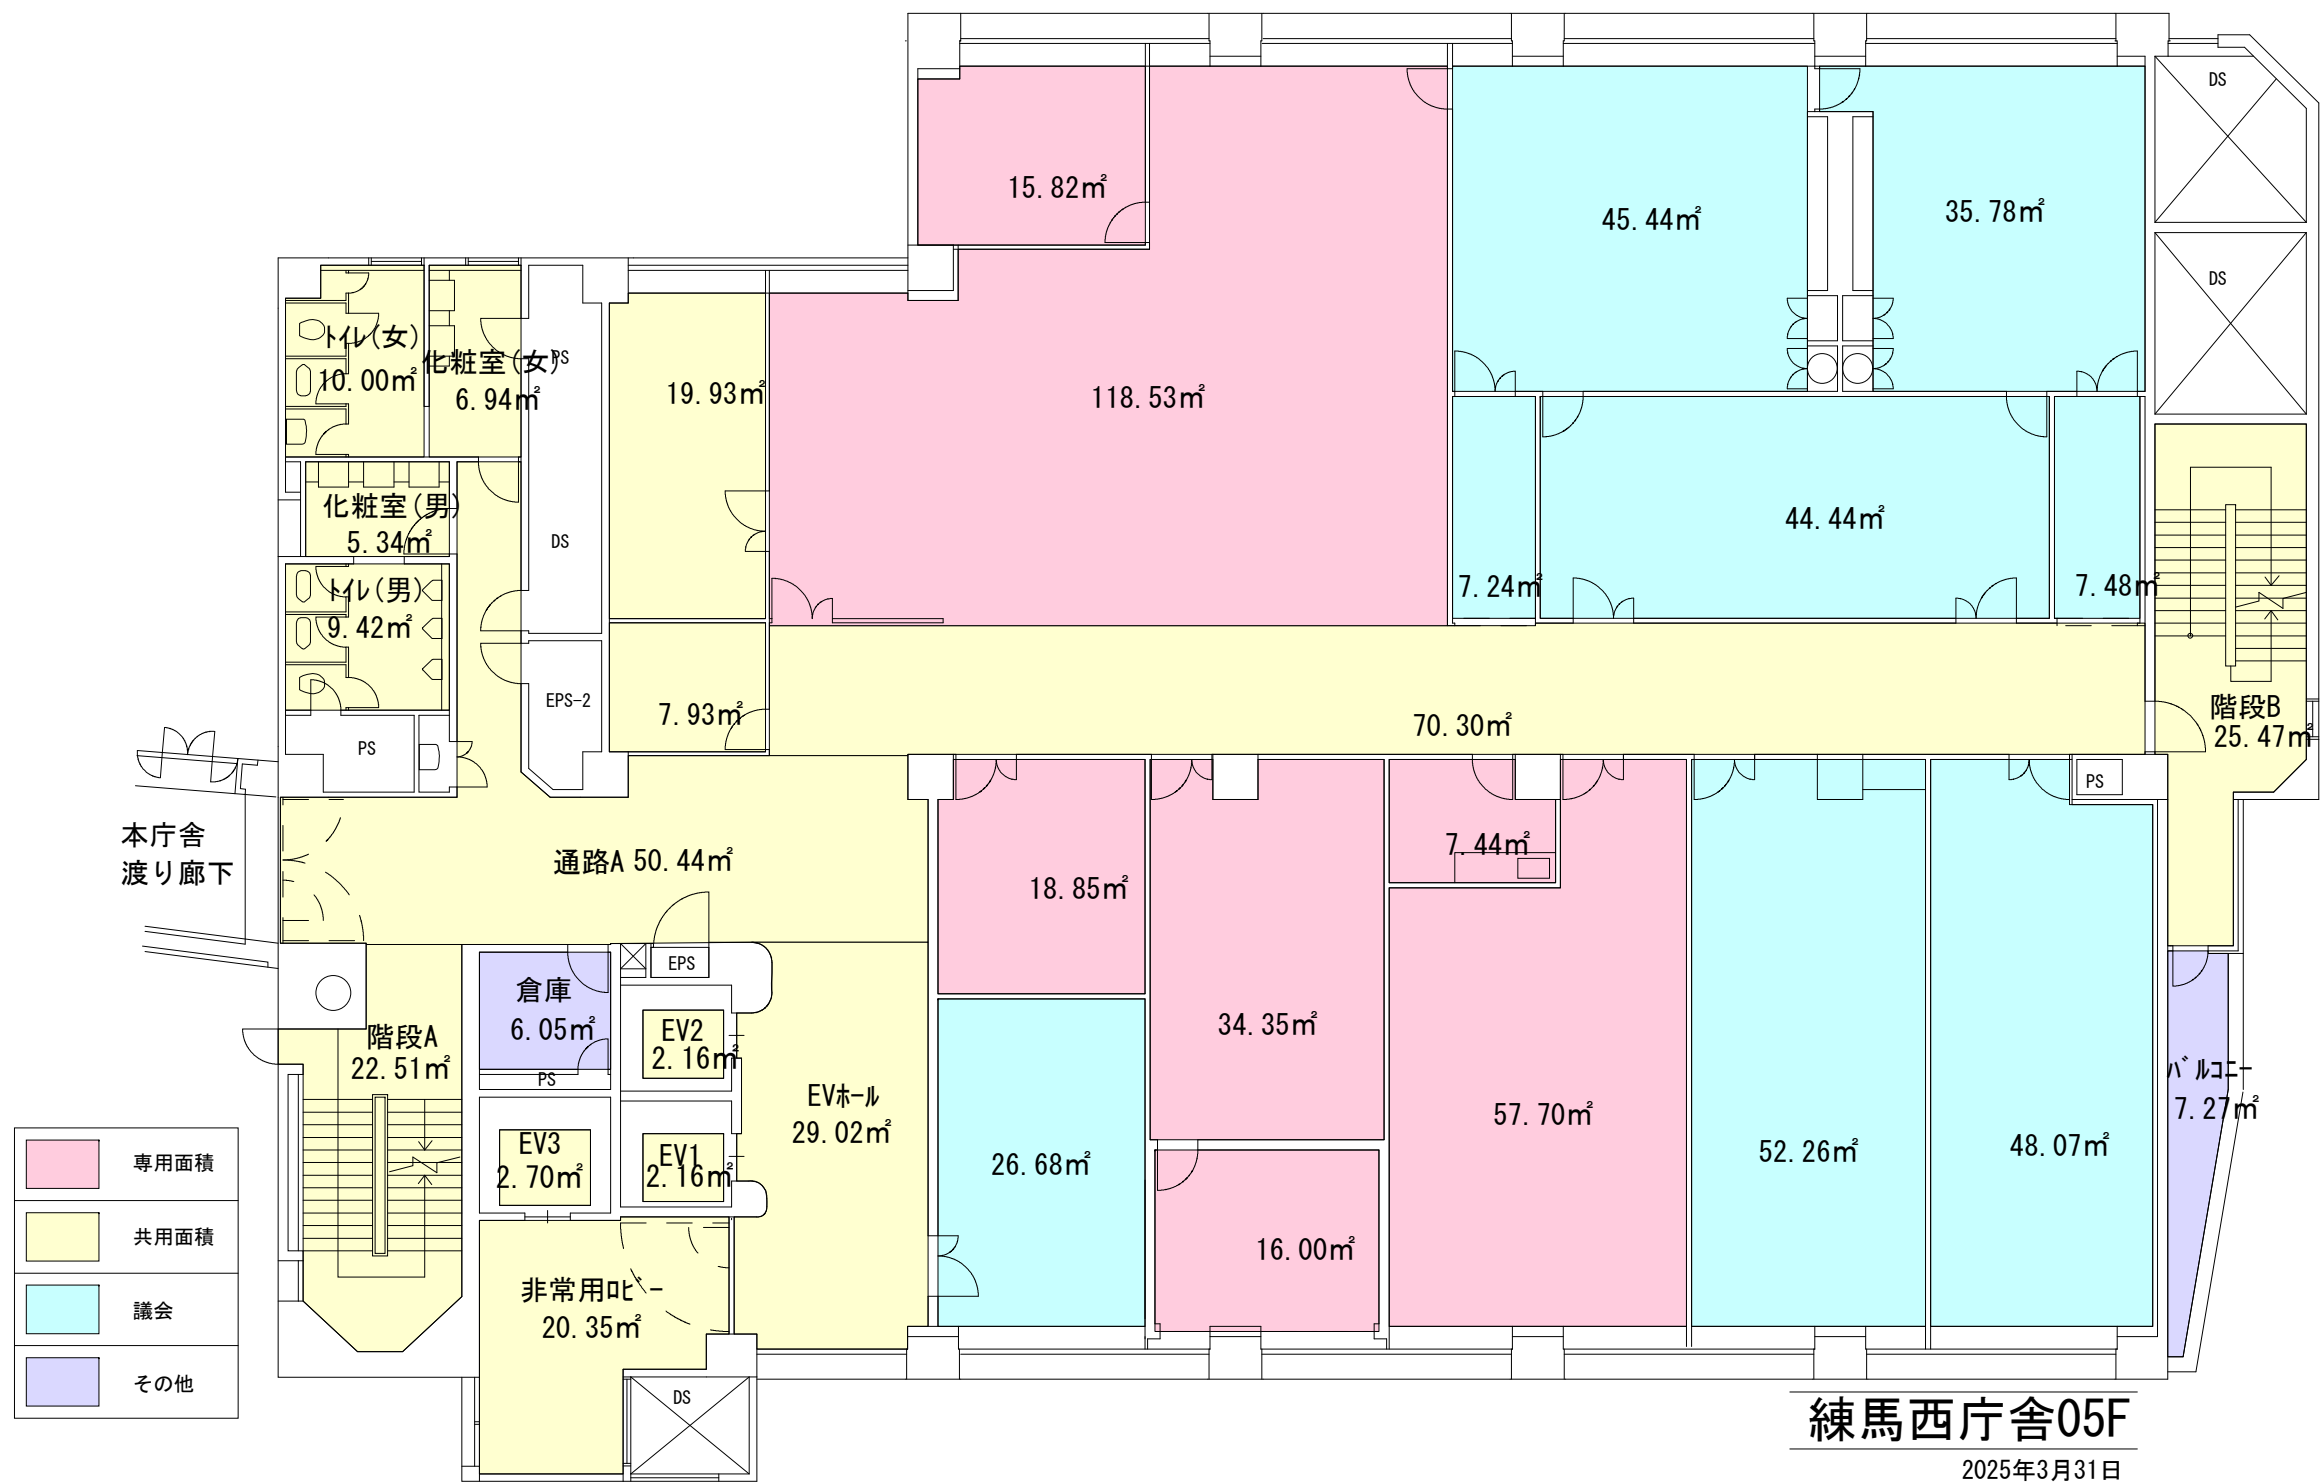


西庁舎05F・面積図

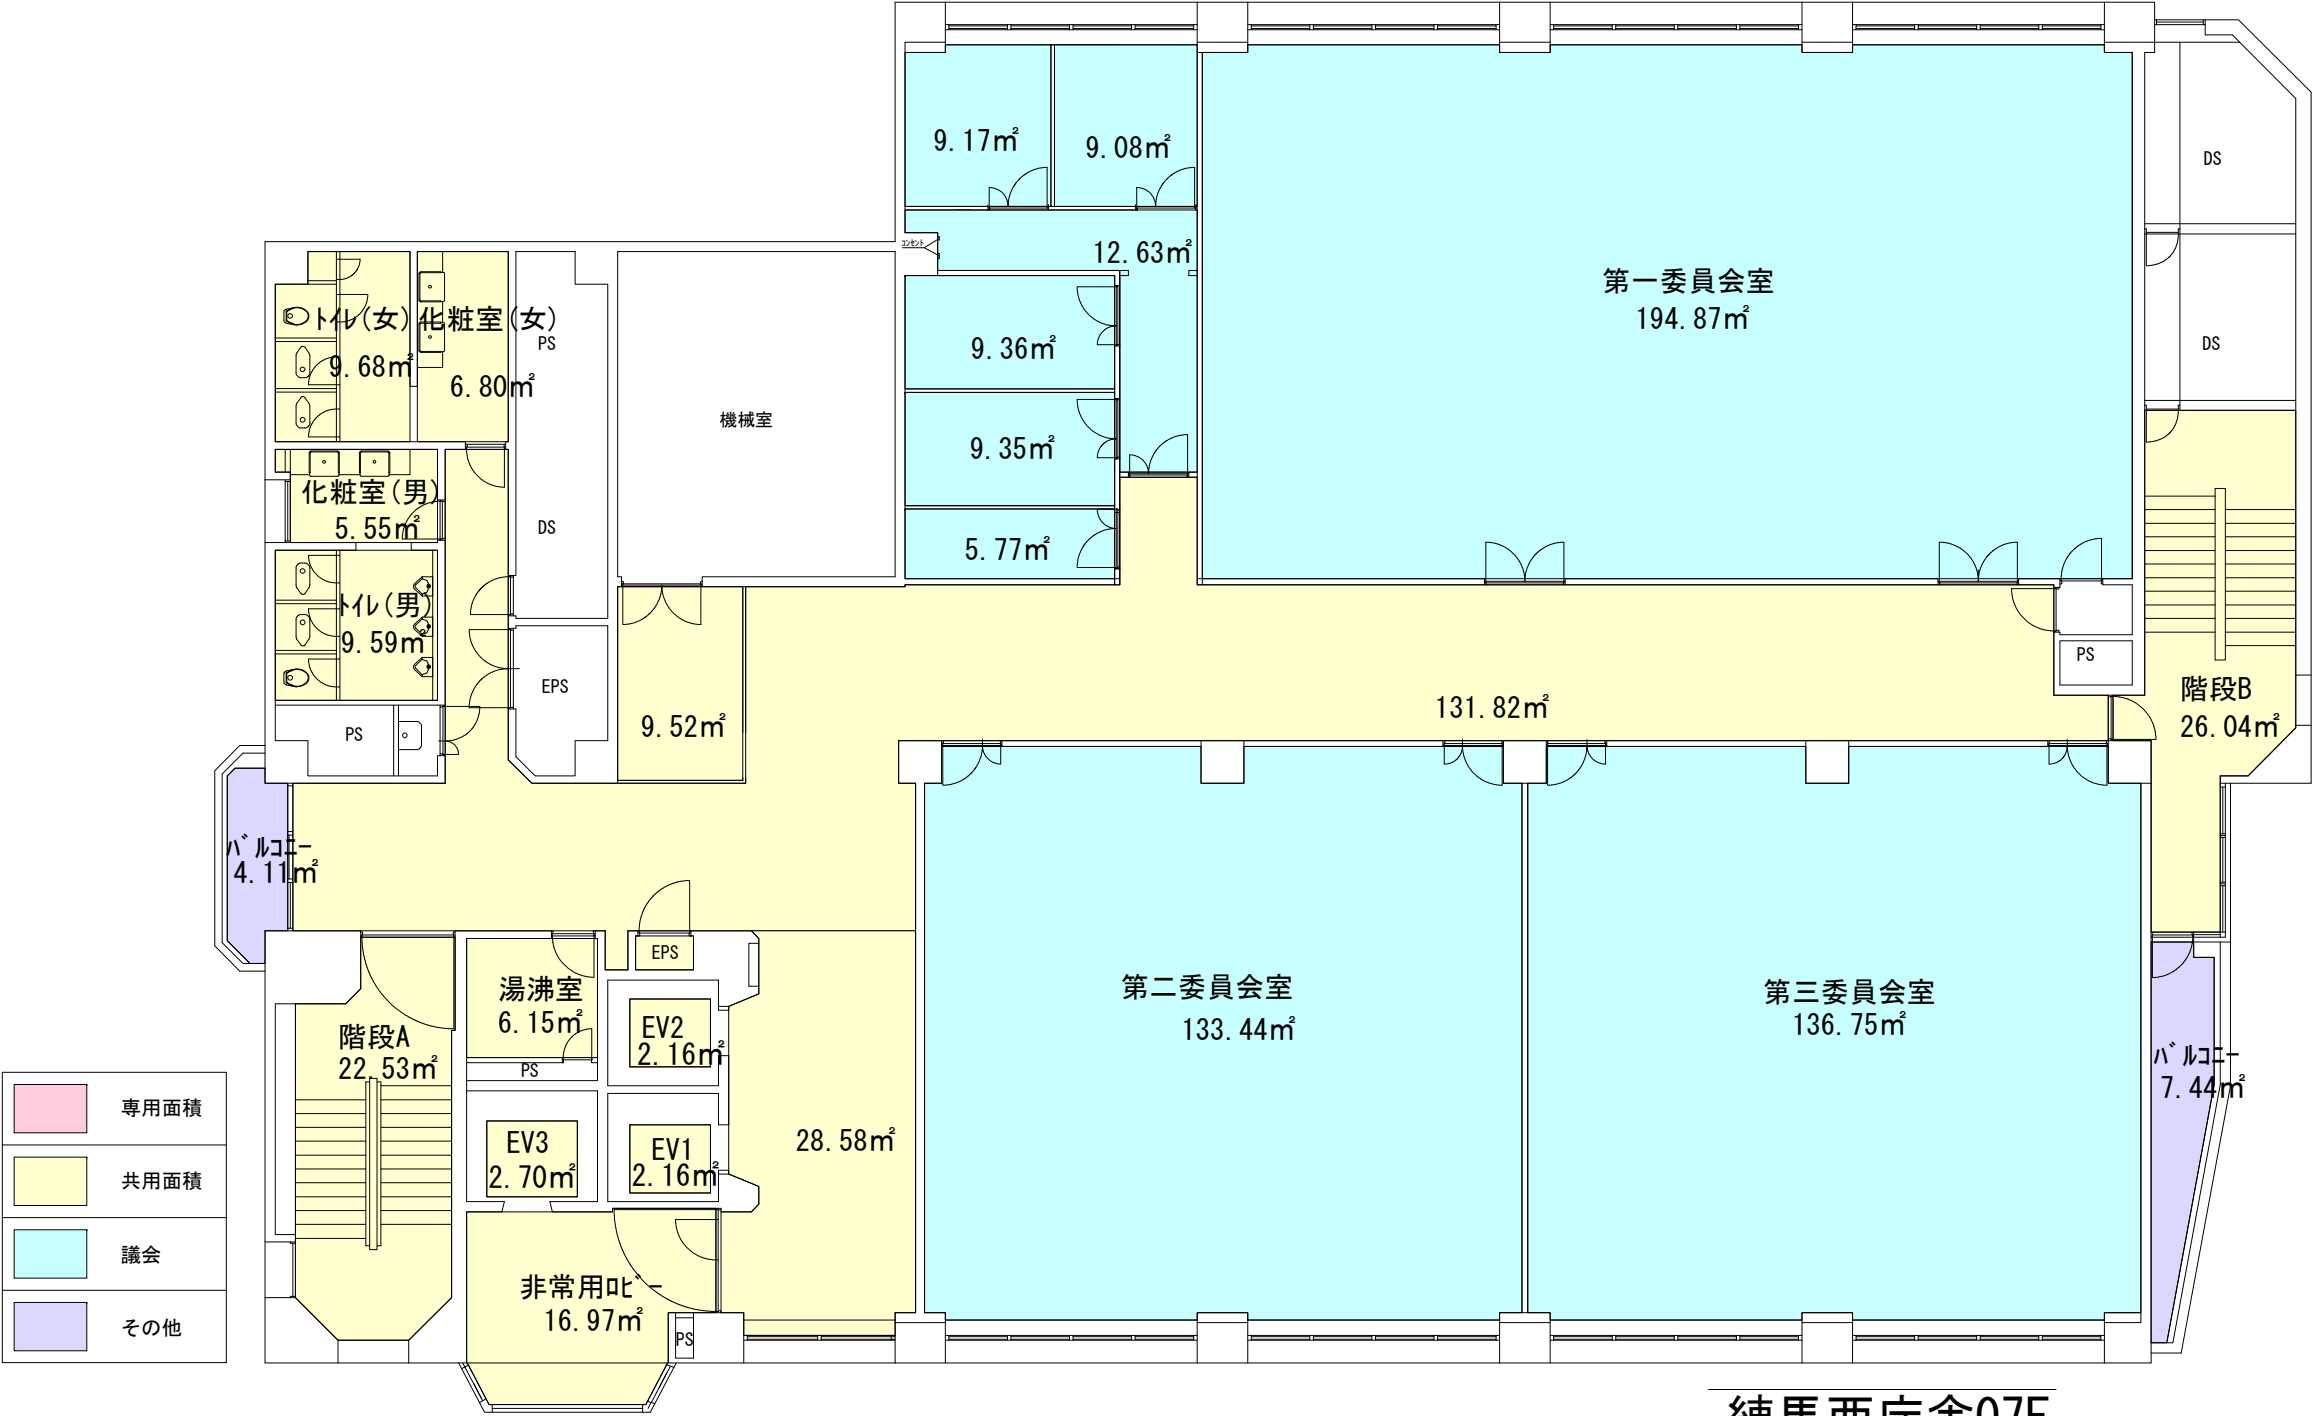


練馬西庁舎07F
2025年3月31日


西庁舎07F・面積図

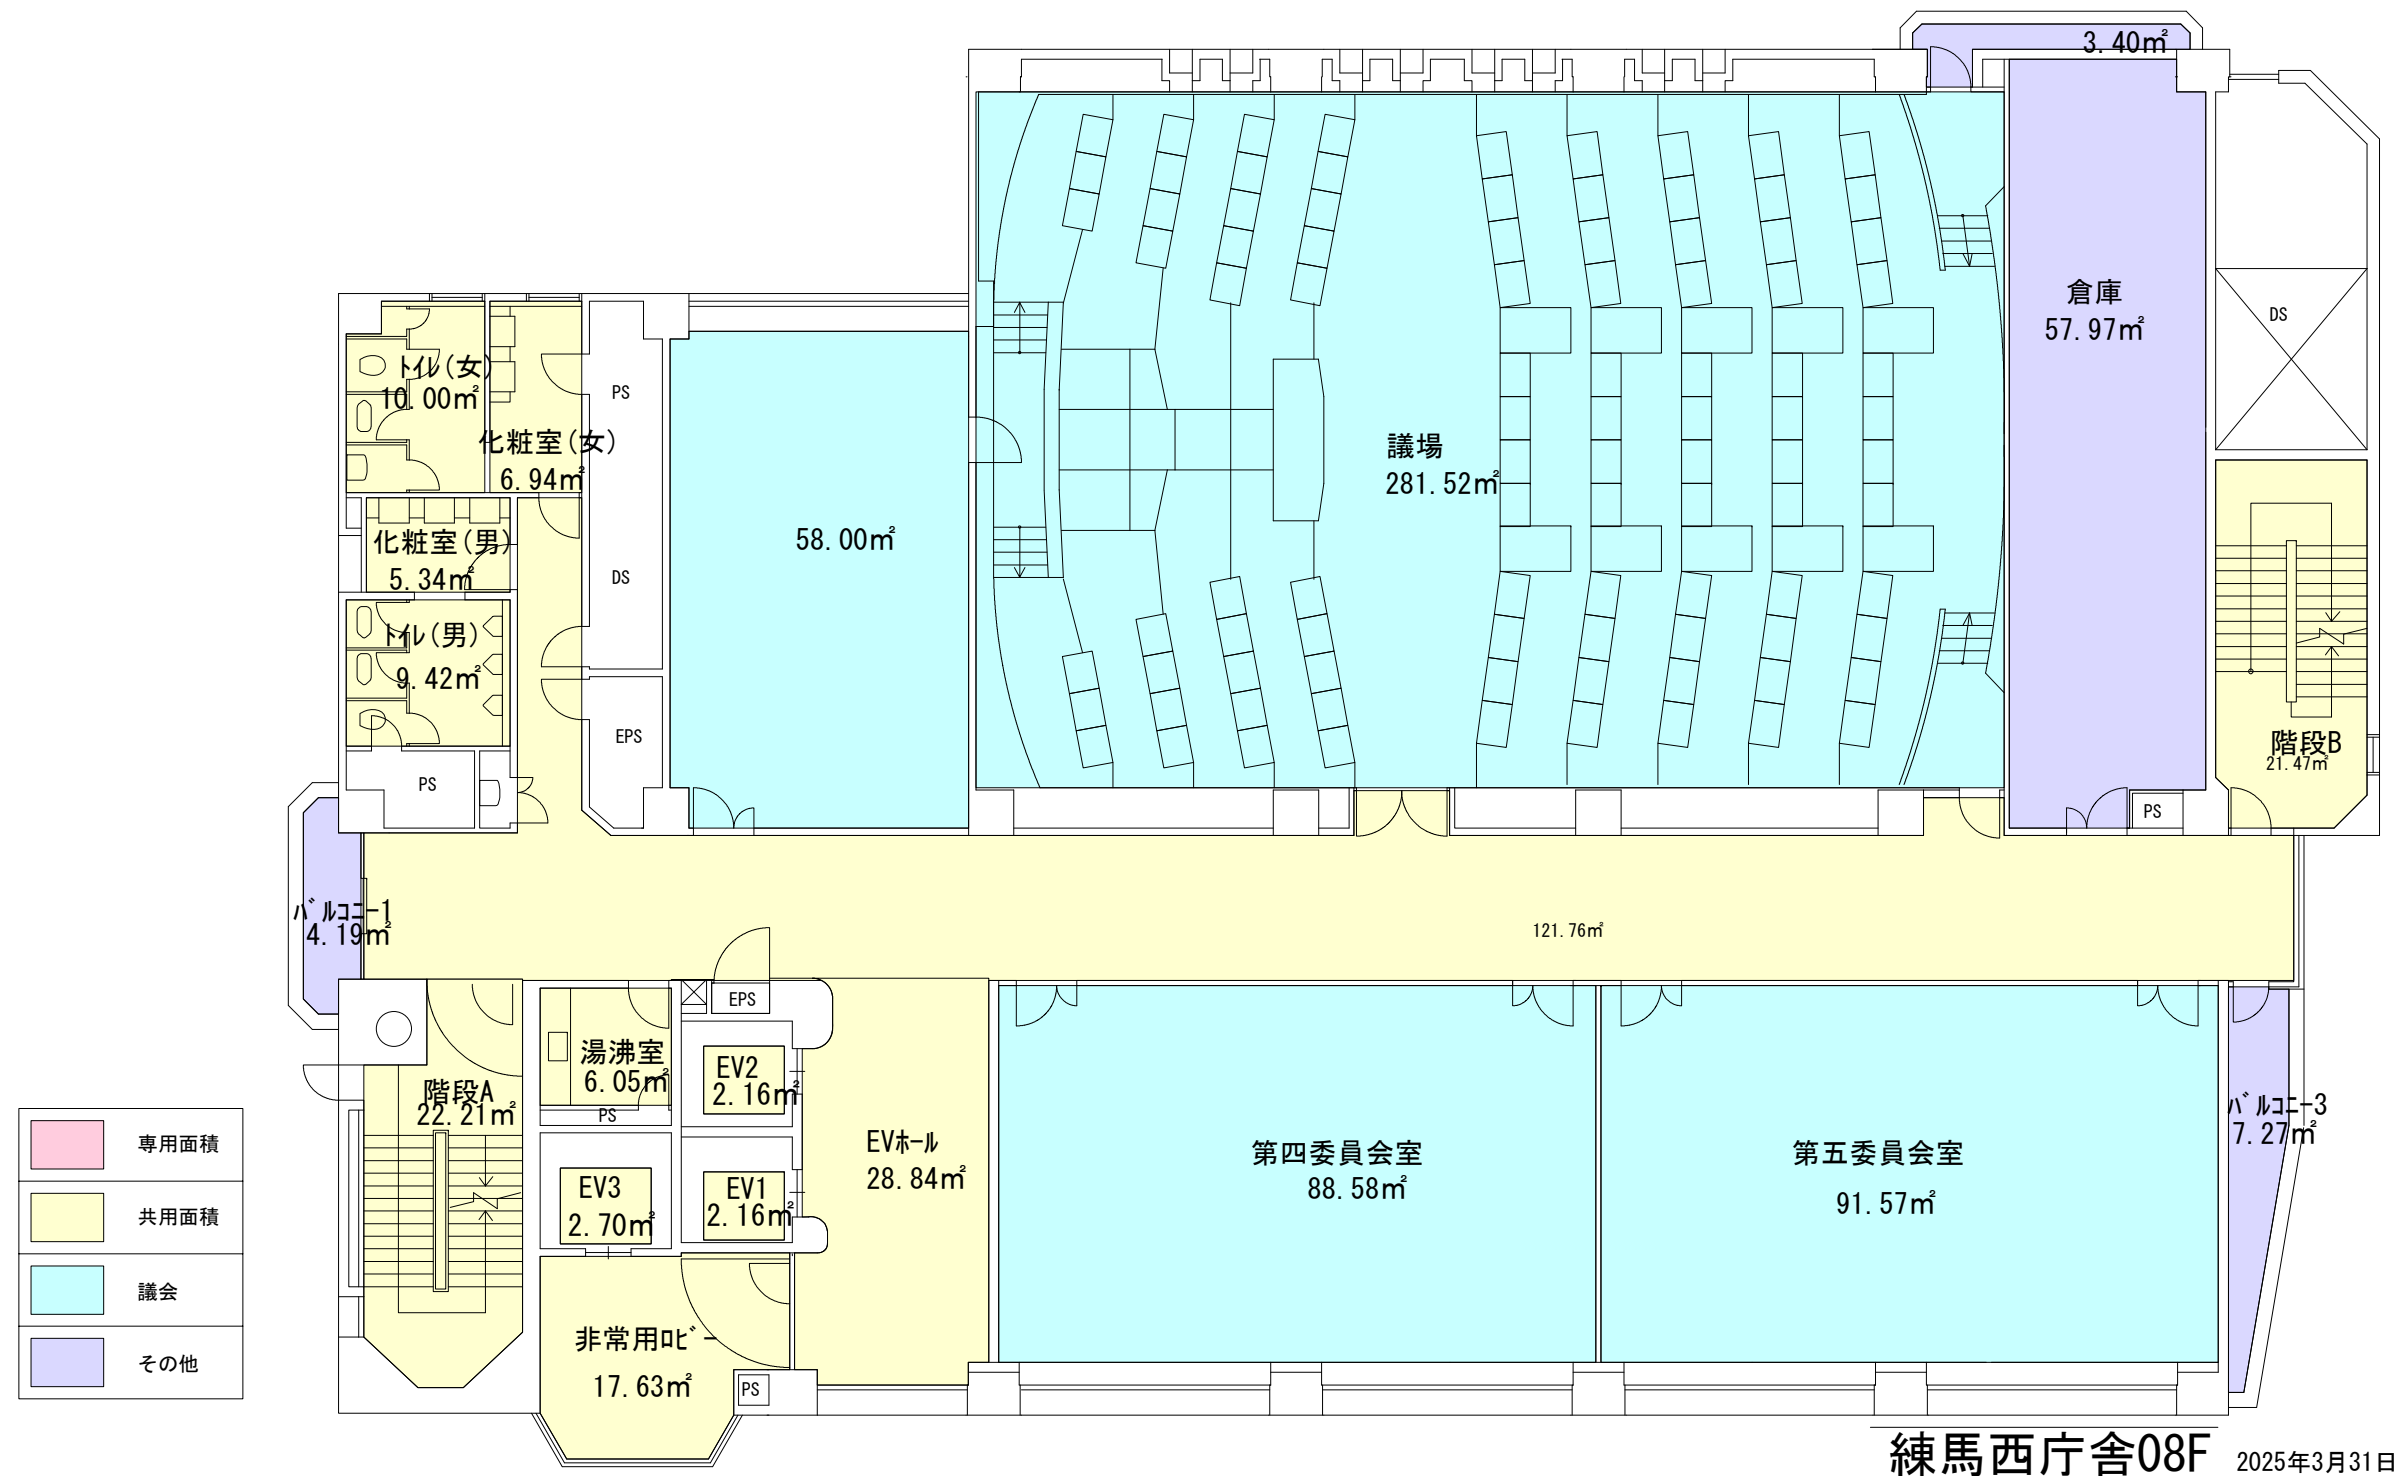

西庁舎08F・面積図

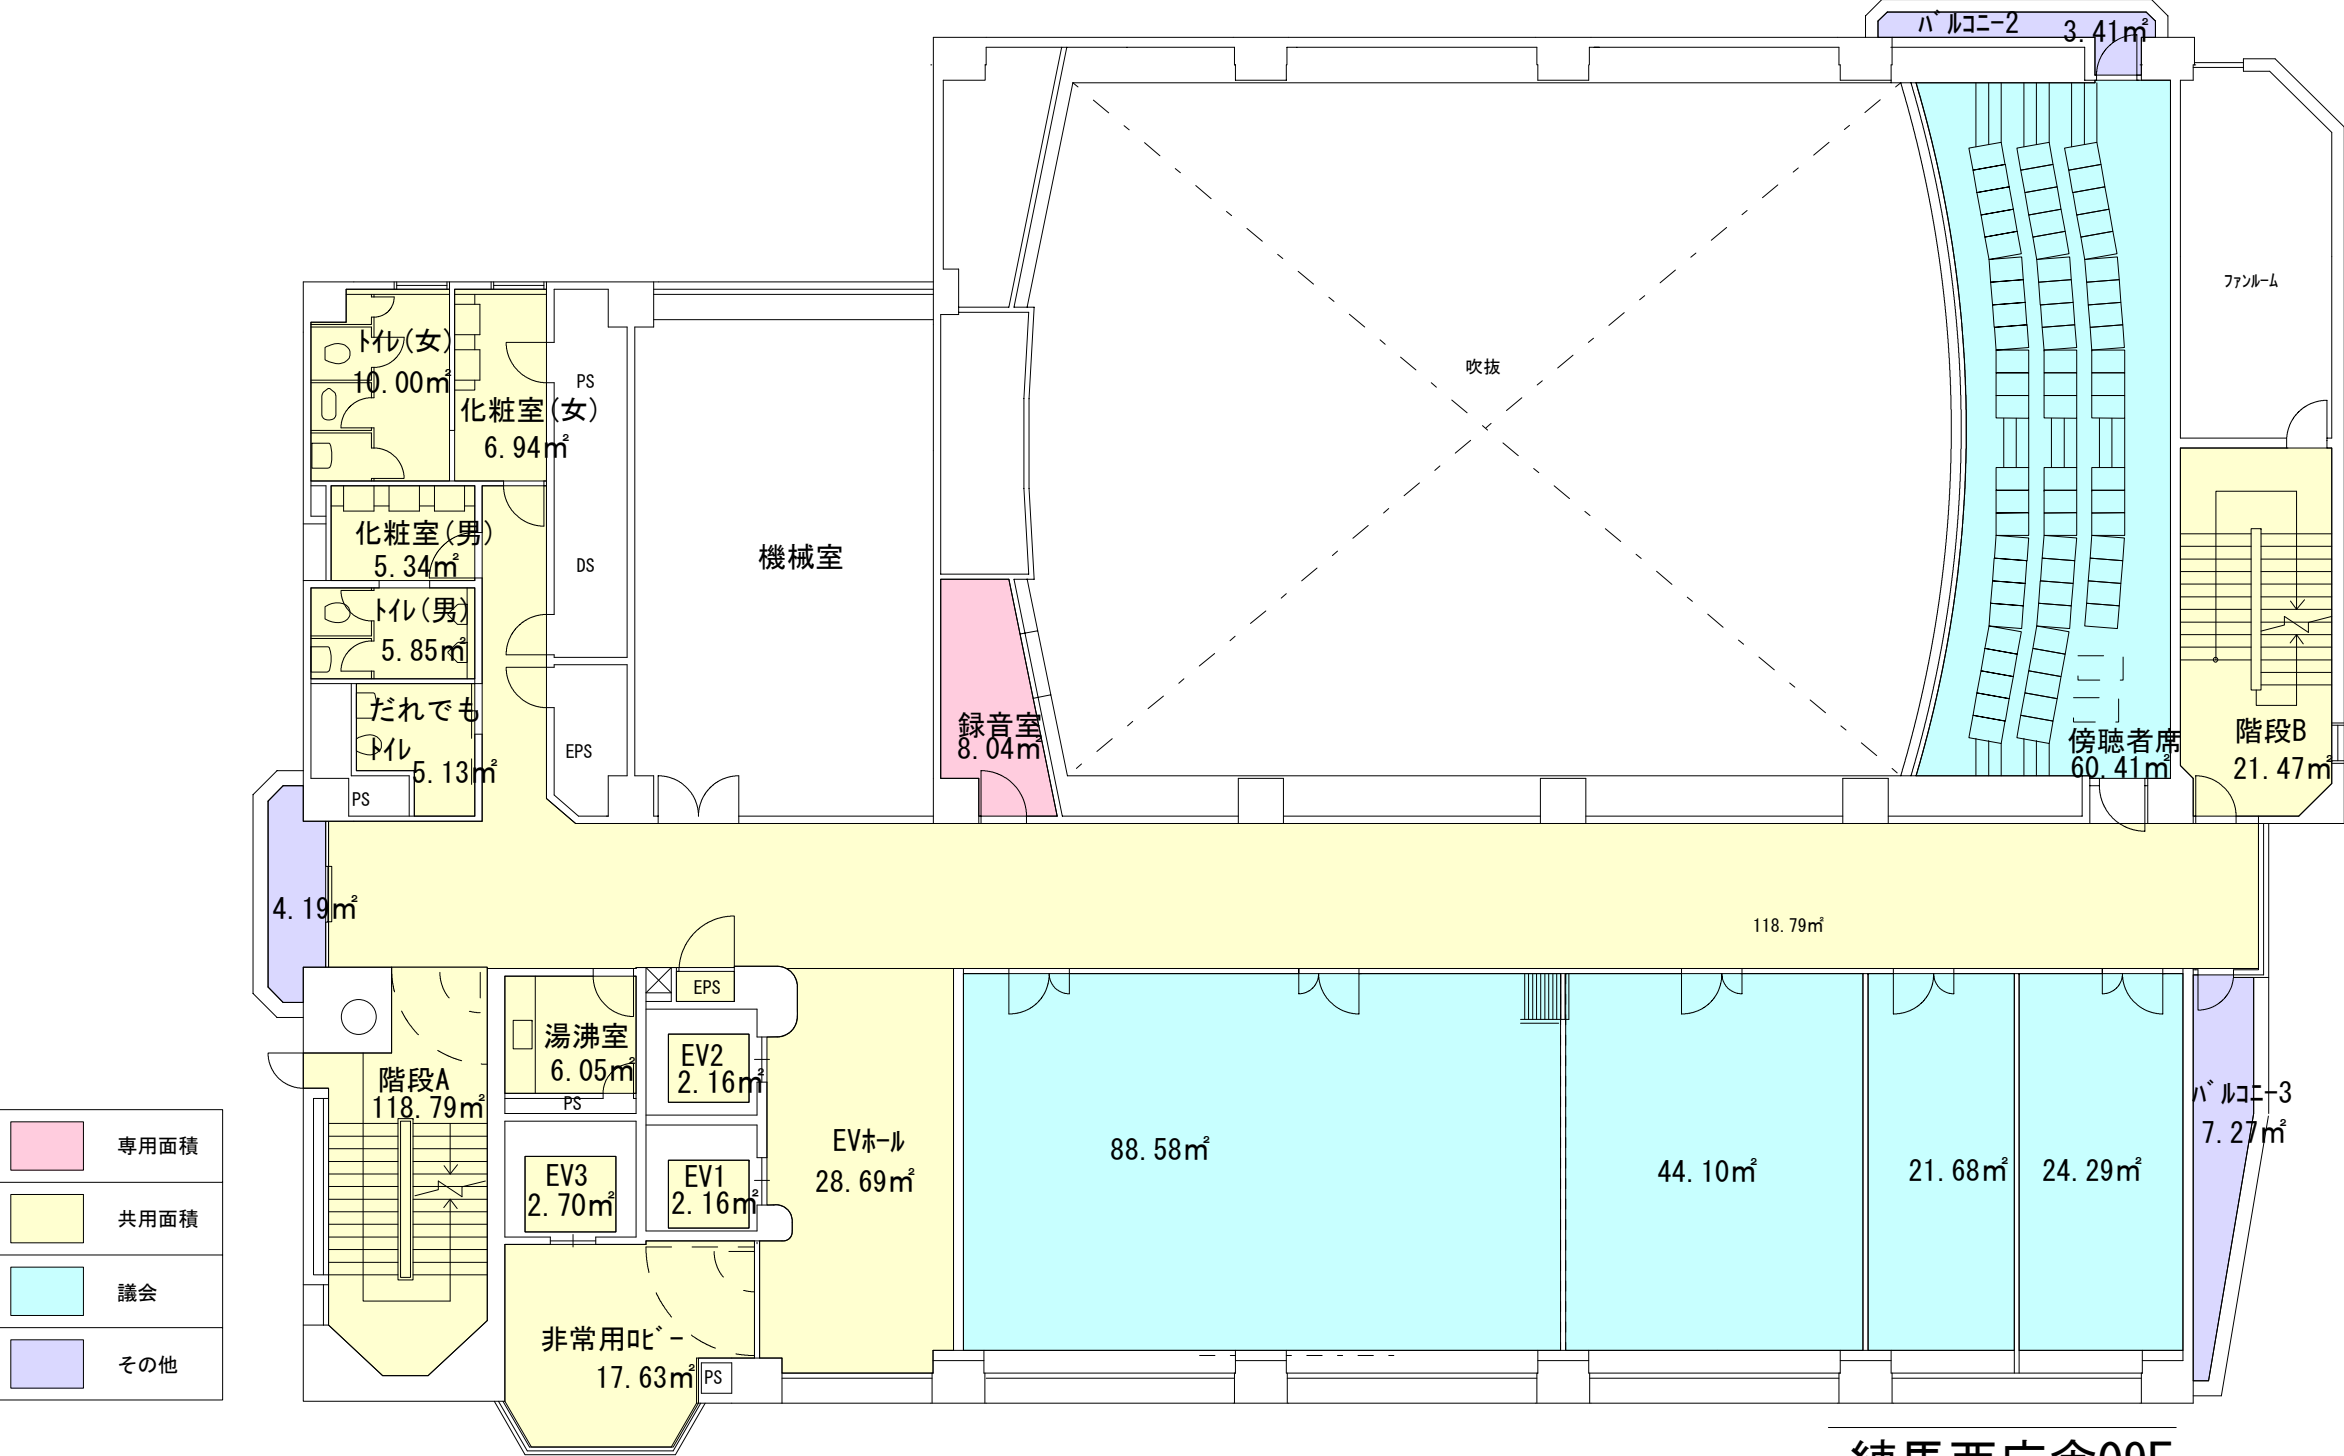


西庁舎09F・面積図

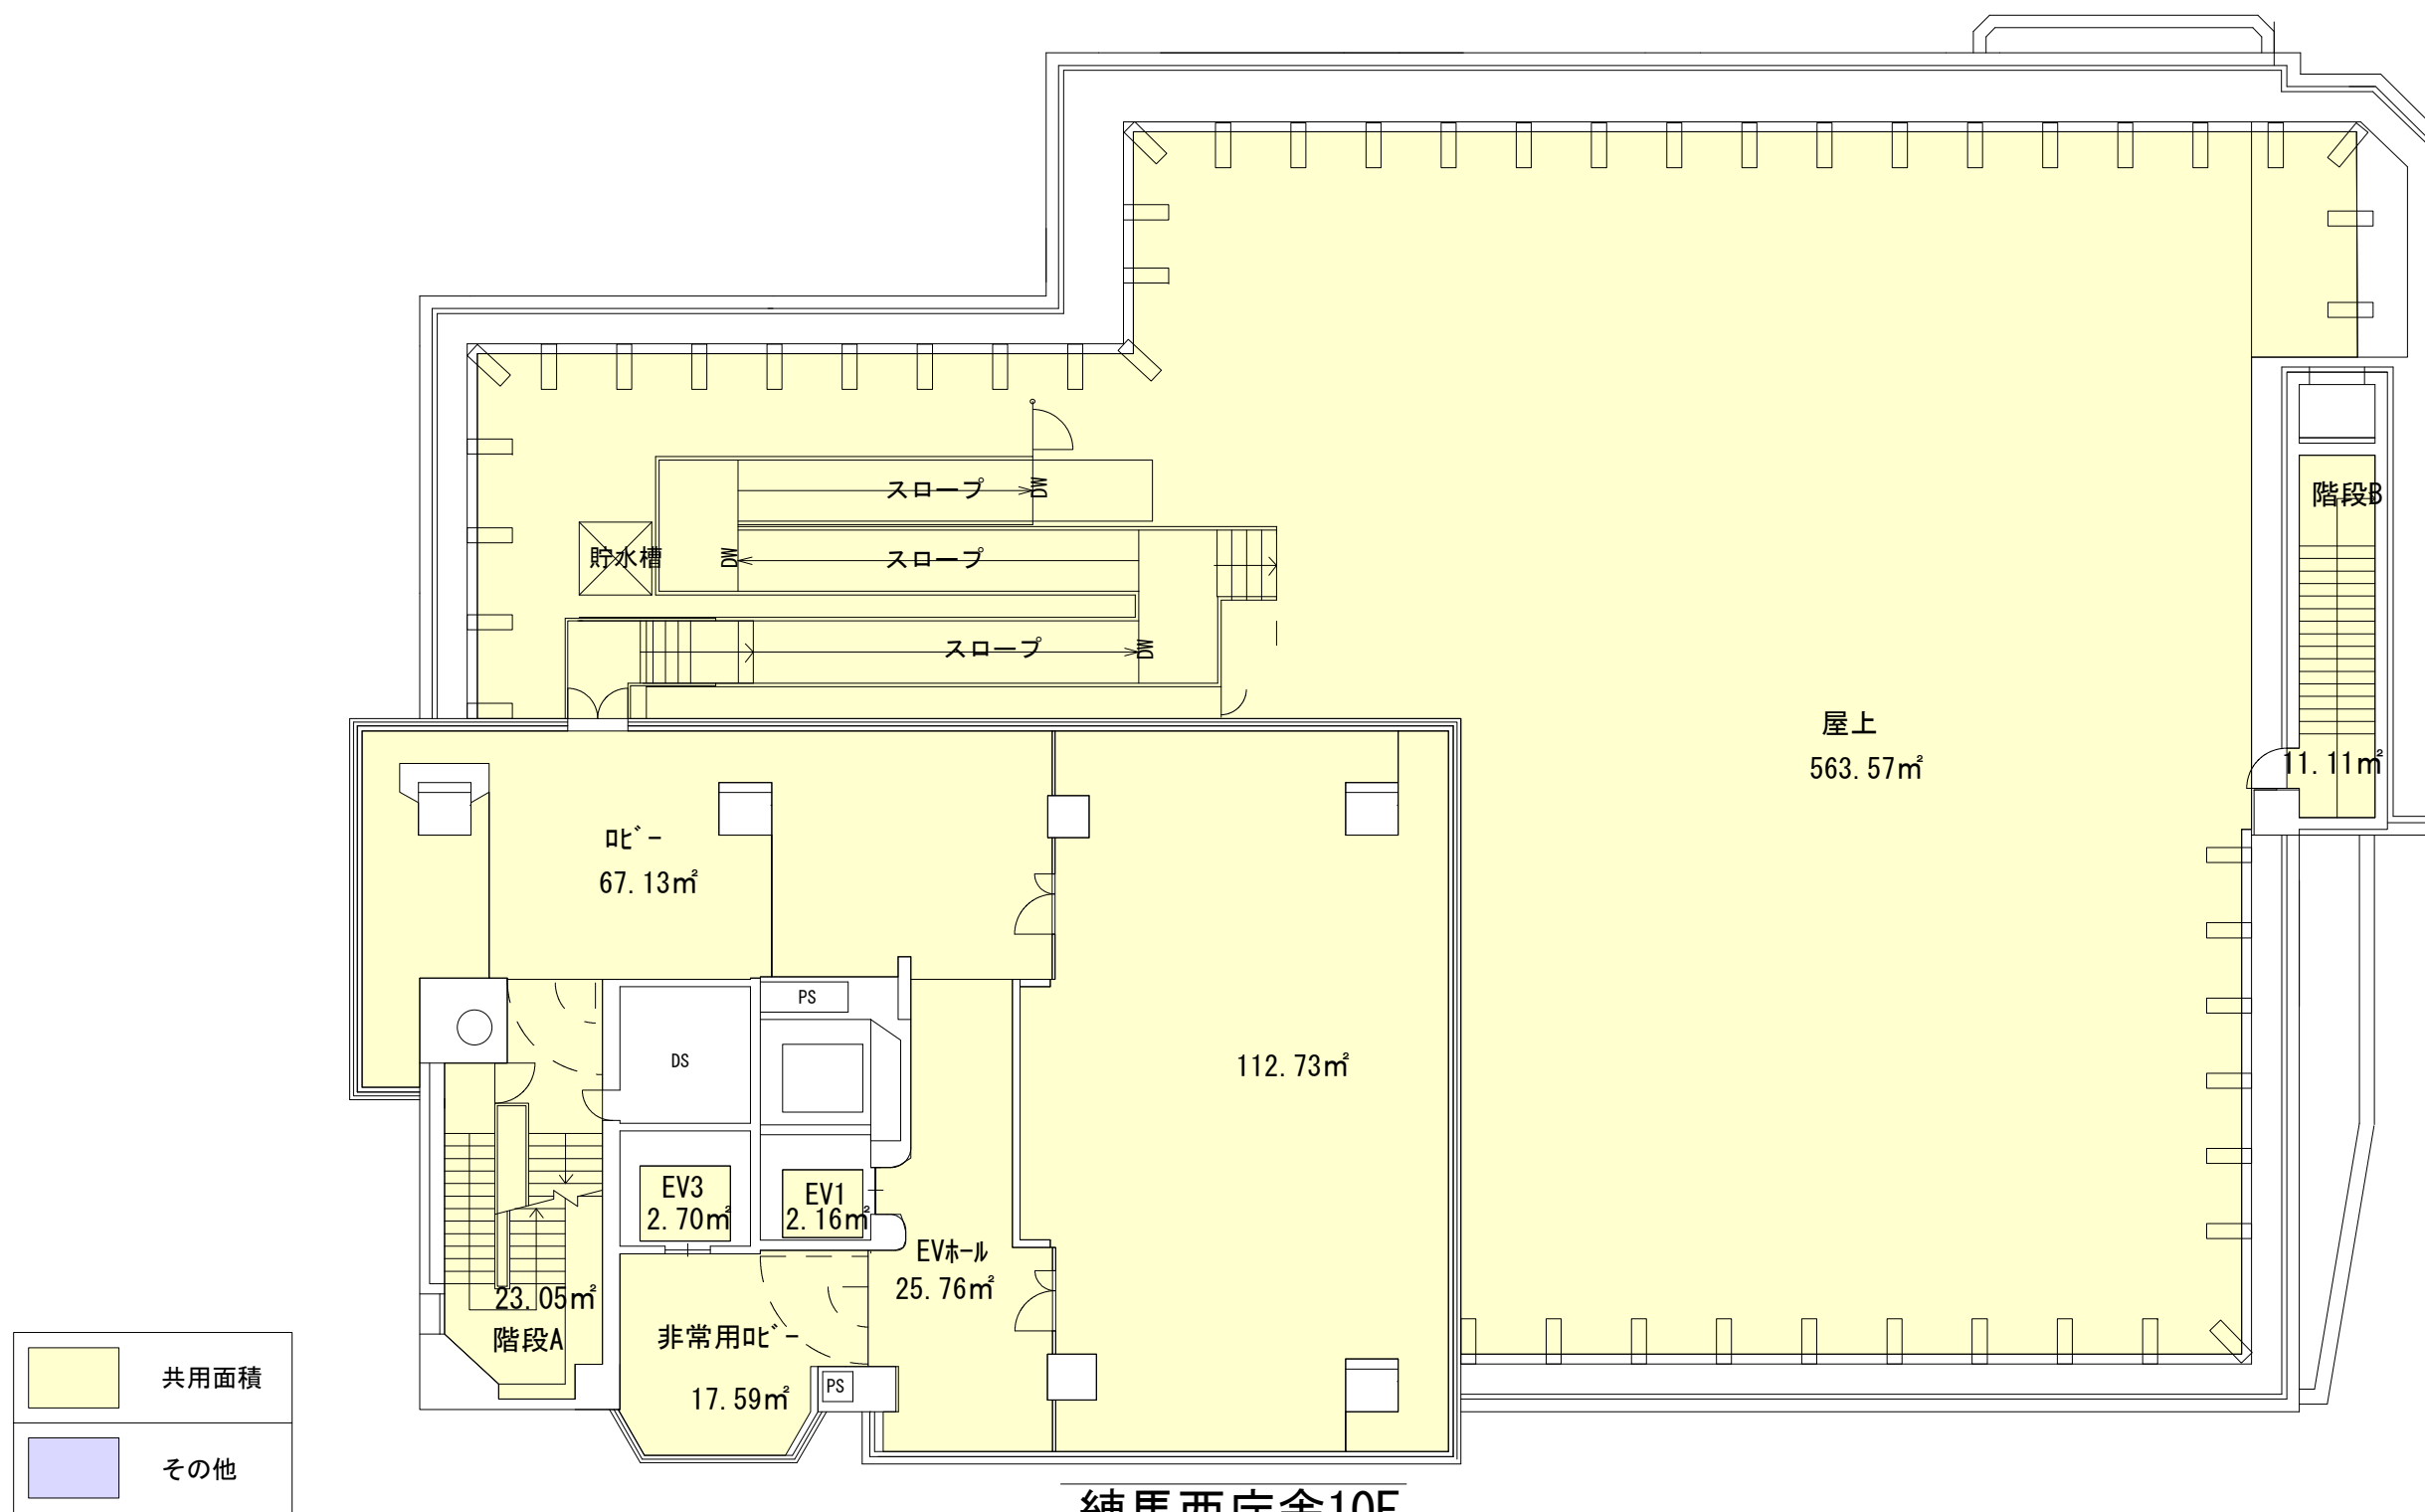


練馬西庁舎10F

2025年3月31日

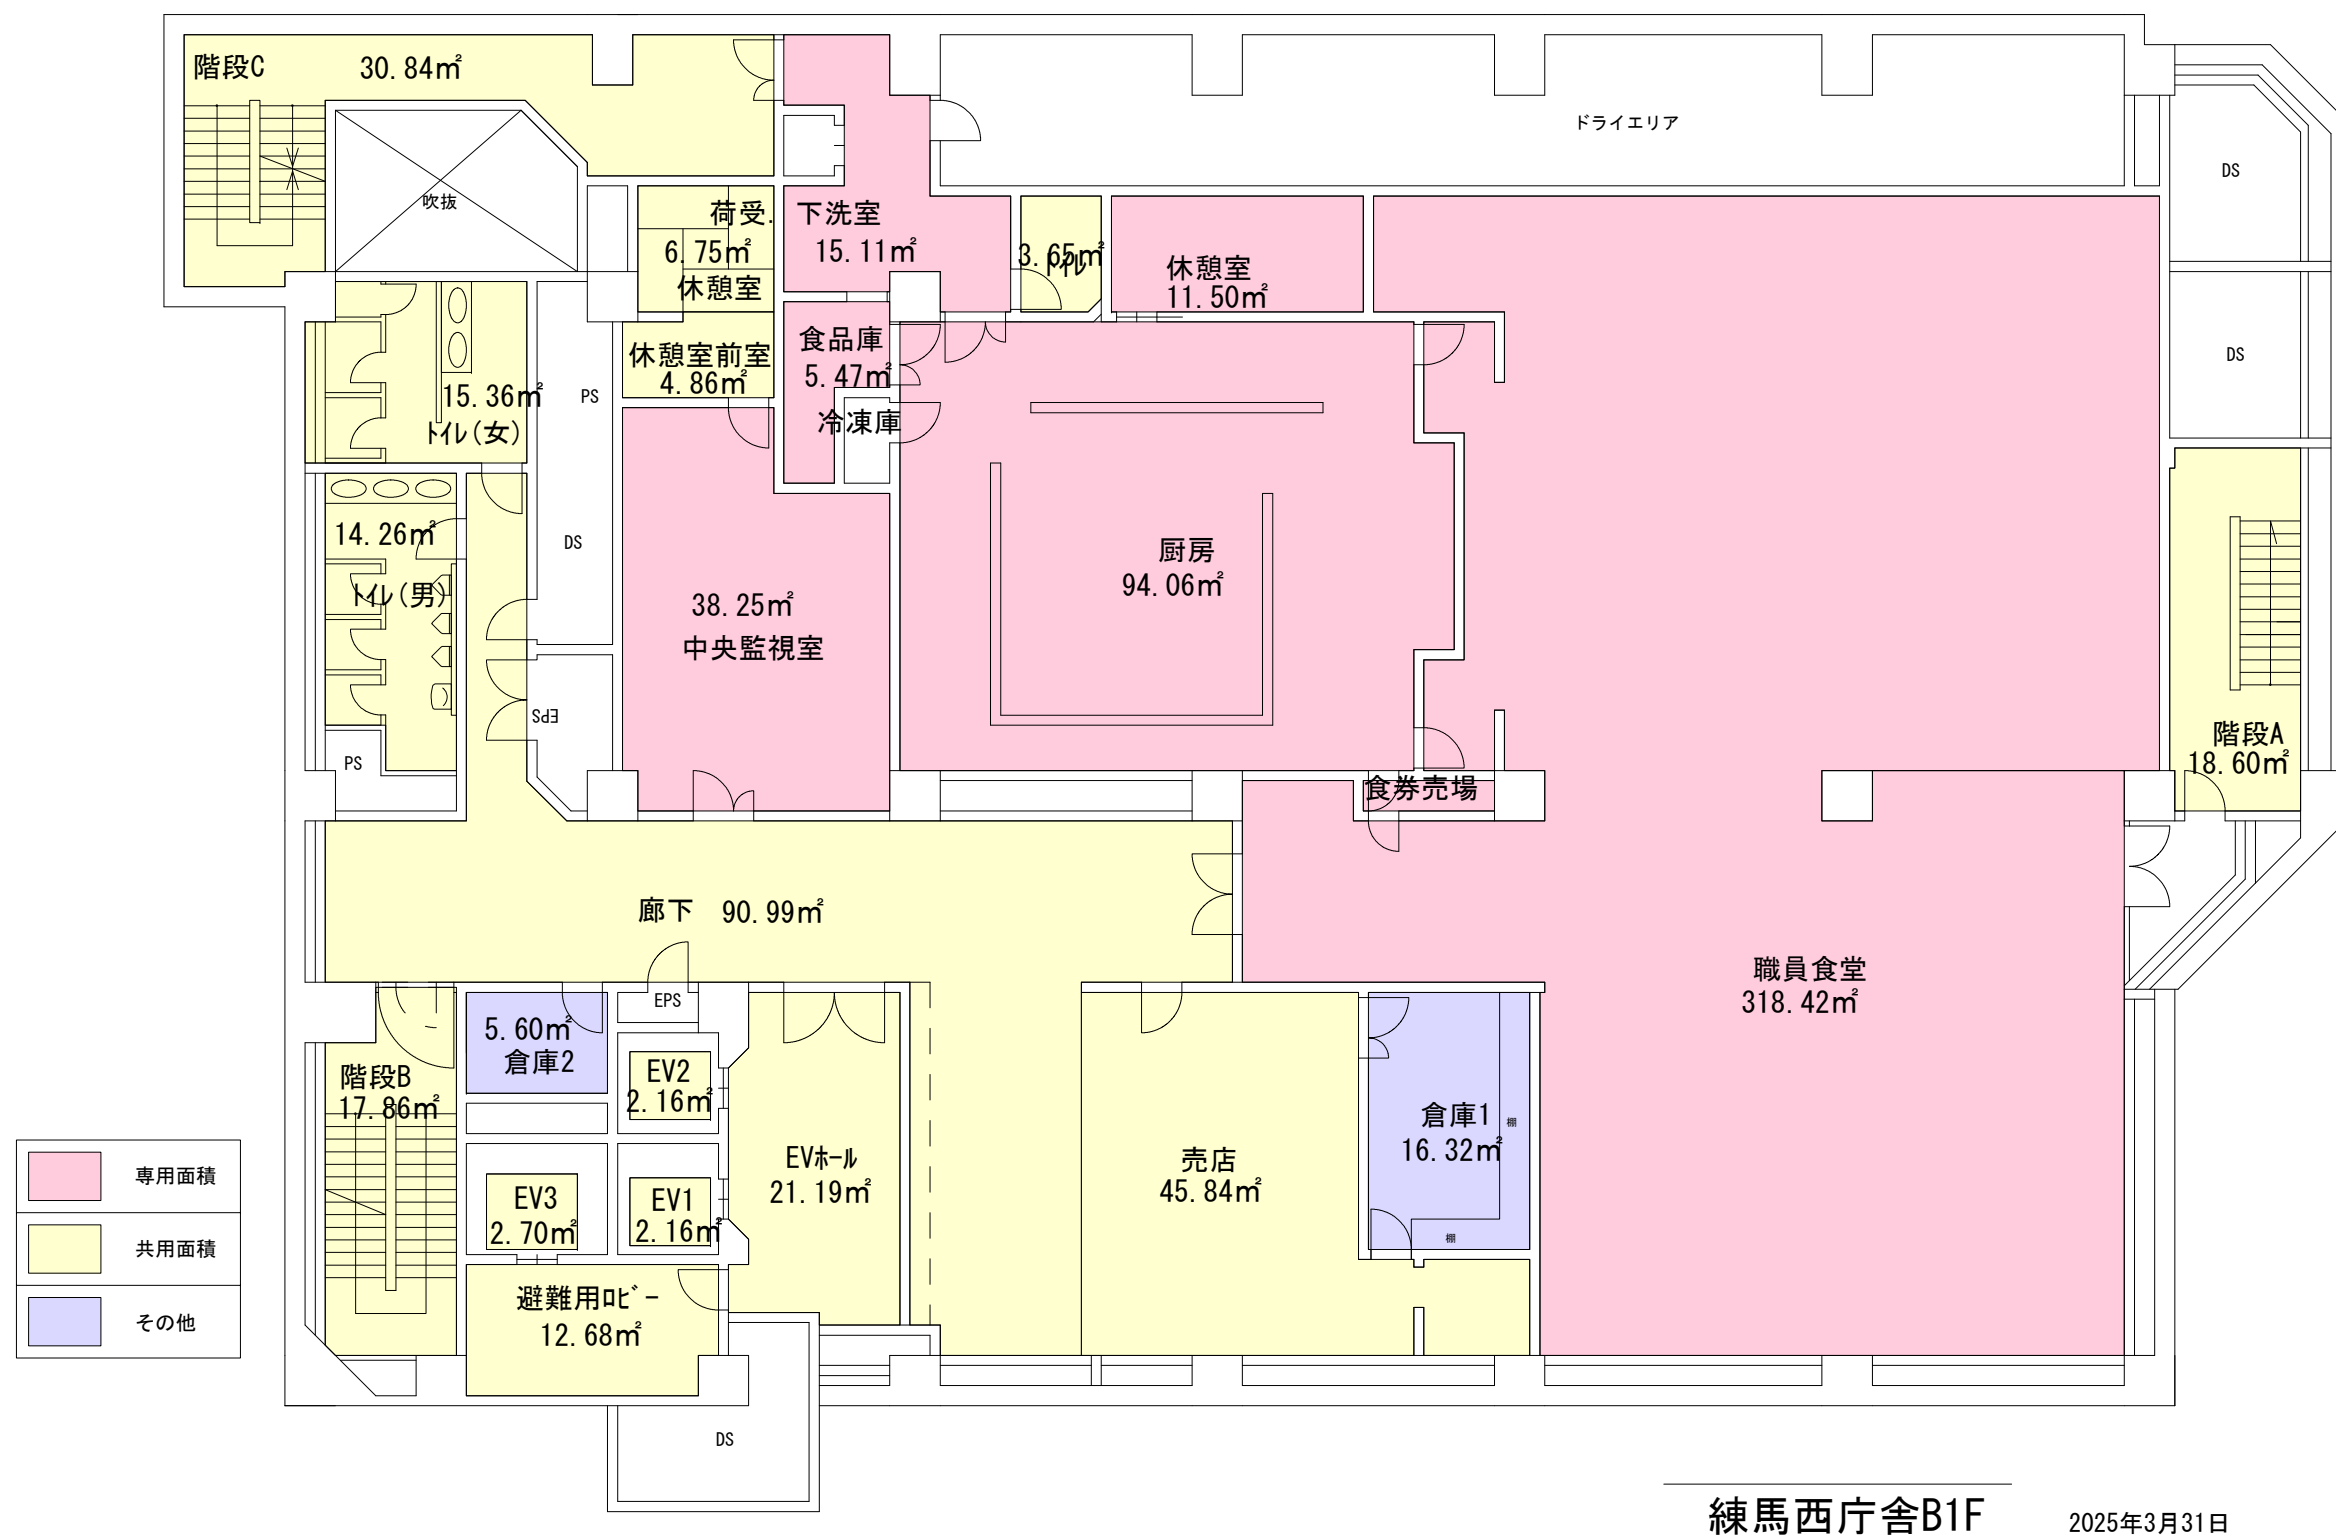


西庁舎B1F・面積図

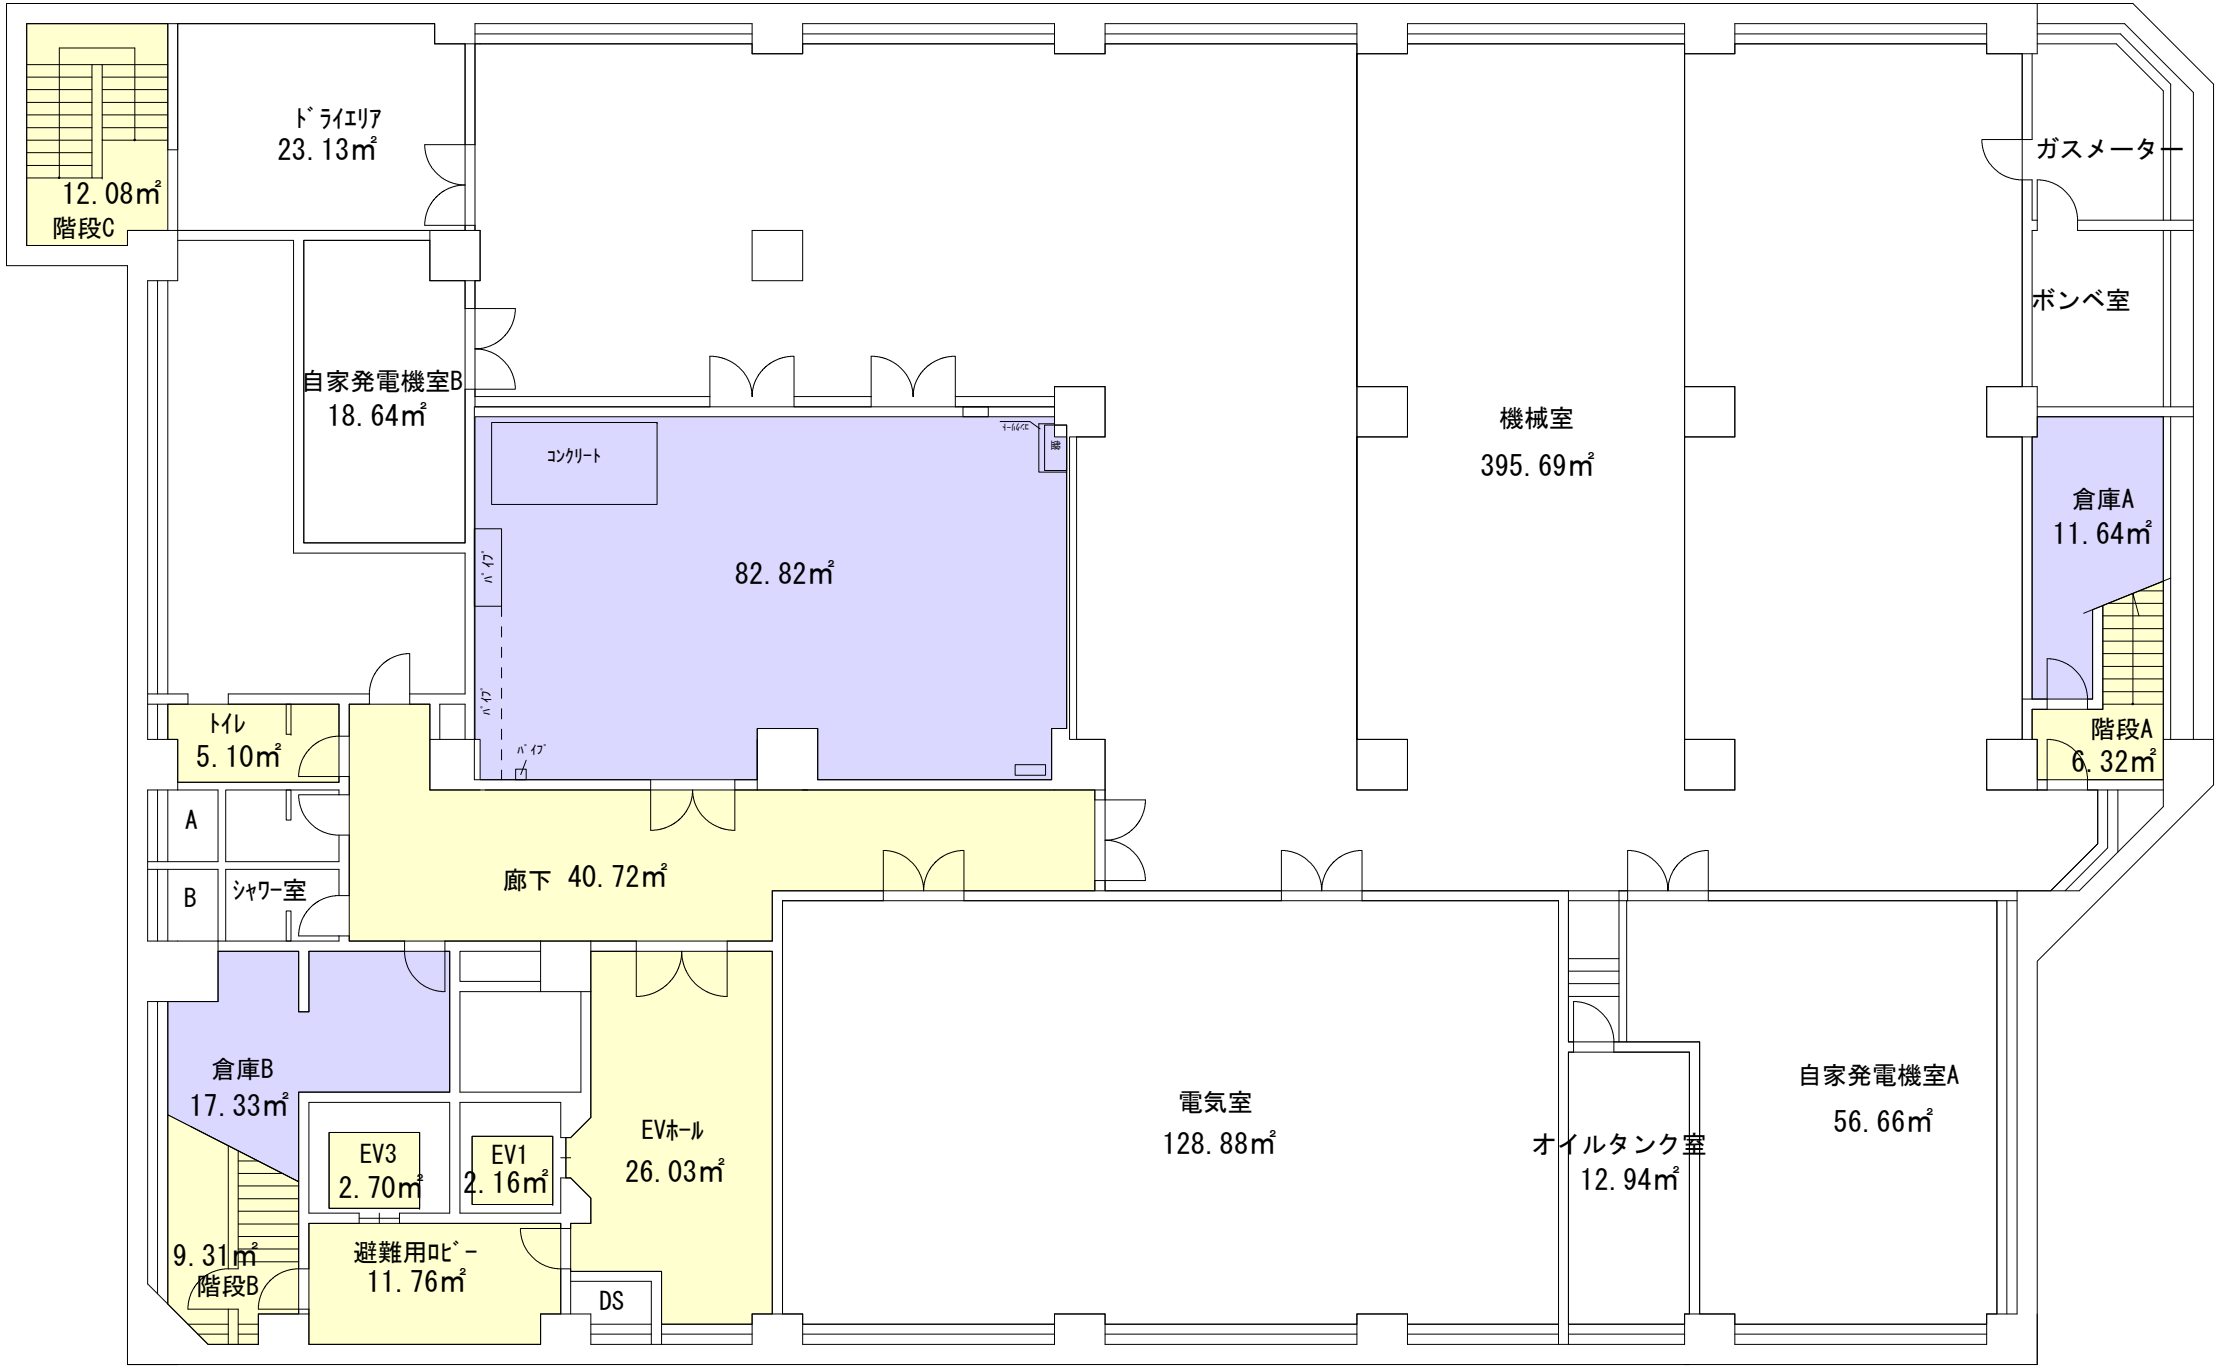


| | |
|------|-----|
| 共用面積 | その他 |
| | |

西庁舎B2F・面積図

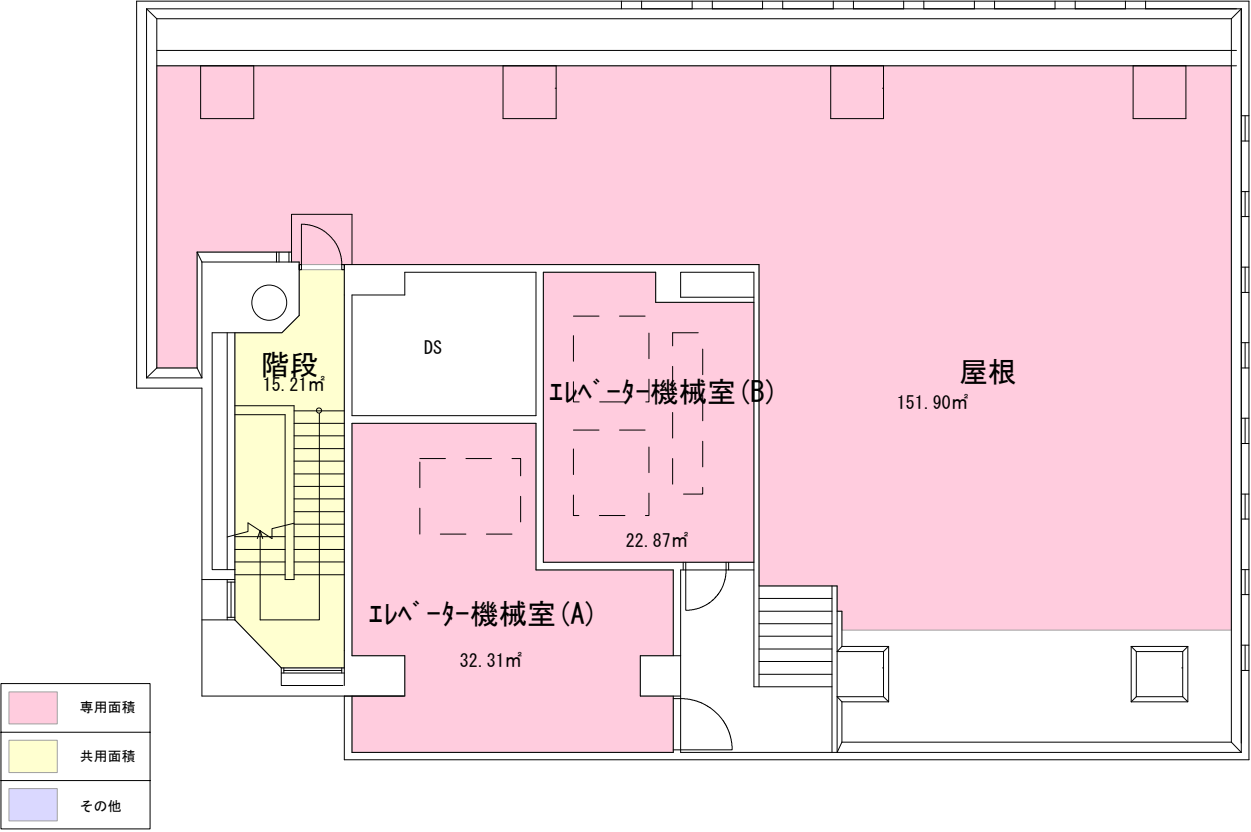

練馬西庁舎塔屋1階

西庁舎PH1F・面積図

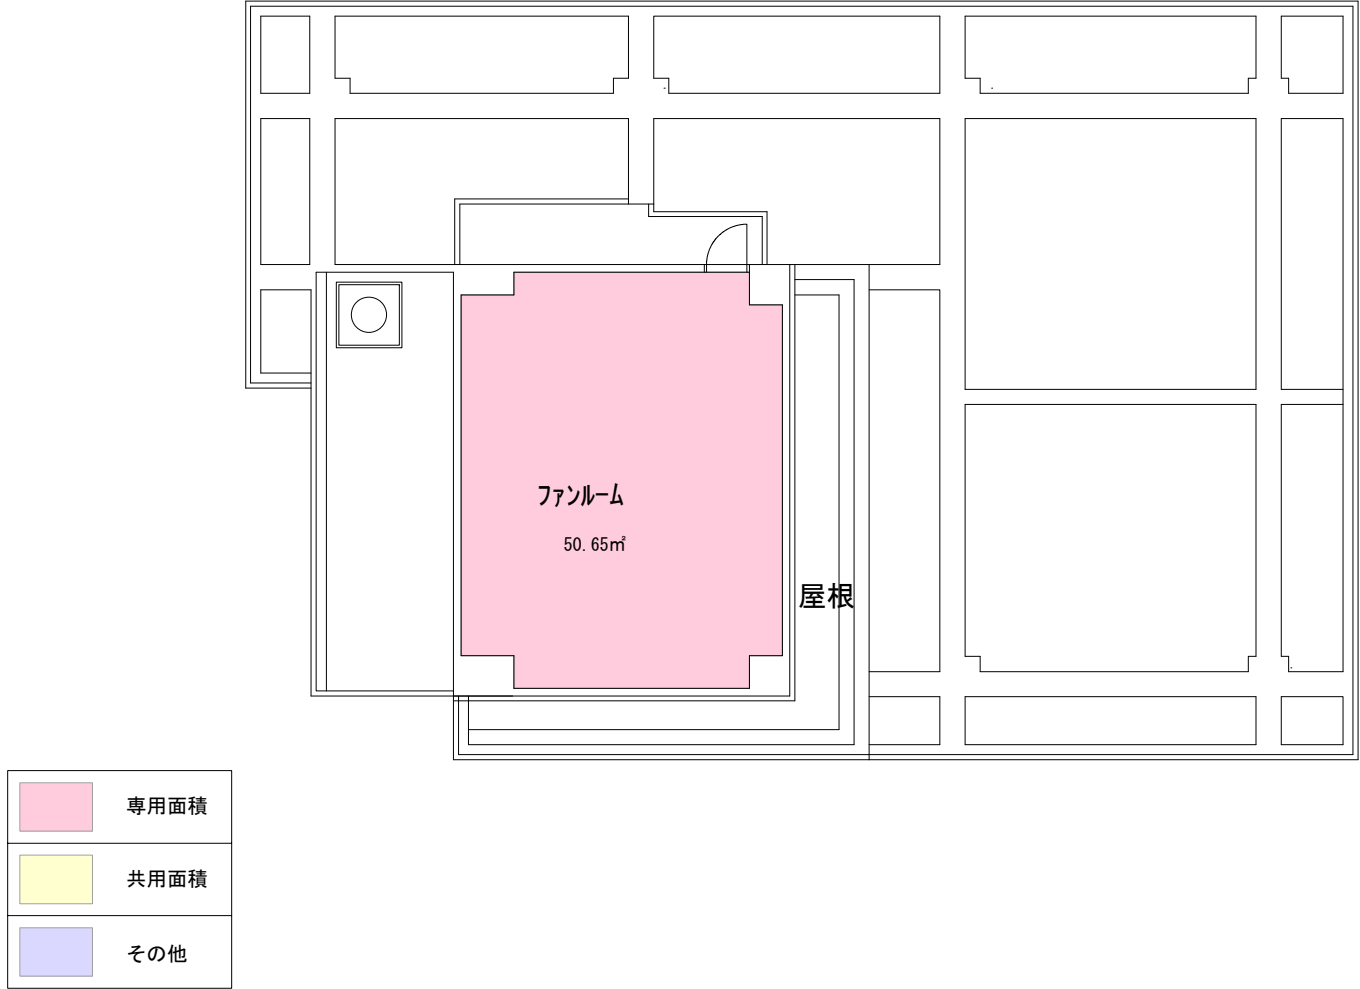

練馬西庁舎塔屋2階

西庁舎PH2F・面積図

北庁舎

| 階数 | 事務所 | 単位 |
|----|----------|----------------|
| 8階 | 322.48 | m ² |
| 7階 | 322.48 | m ² |
| 6階 | 318.11 | m ² |
| 5階 | 322.48 | m ² |
| 4階 | 322.48 | m ² |
| 3階 | 322.48 | m ² |
| 2階 | 318.11 | m ² |
| 1階 | 131.52 | m ² |
| 合計 | 2,380.14 | m ² |


建設中のため面積図なし

駐車場 8台(うち区2台利用 障害者用 荷捌用)、駐輪場・喫煙所 設置しない、E V 11人乗り 2台

| |
|---|
| 3 ～ 5 ・ 7 ・ 8 階 |
| 執務室 245.91m ² 会議室 29.02m ² 計 274.93m ² 男子ロッカー室 7.87m ² 女子ロッカー室 6.50m ² 計 14.37m ² 休憩コーナー 29.30m ² 給湯室 3.88m ² |

| |
|---|
| 2 ・ 6 階 |
| 執務室 245.91m ² 会議室 29.02m ² 計 274.93m ² 男子ロッカー室 7.87m ² 女子ロッカー室 6.50m ² 計 14.37m ² 休憩コーナー 25.25m ² 給湯室 3.56m ² |

| |
|--------------------------|
| 1 階 |
| 執務室 131.52m ² |

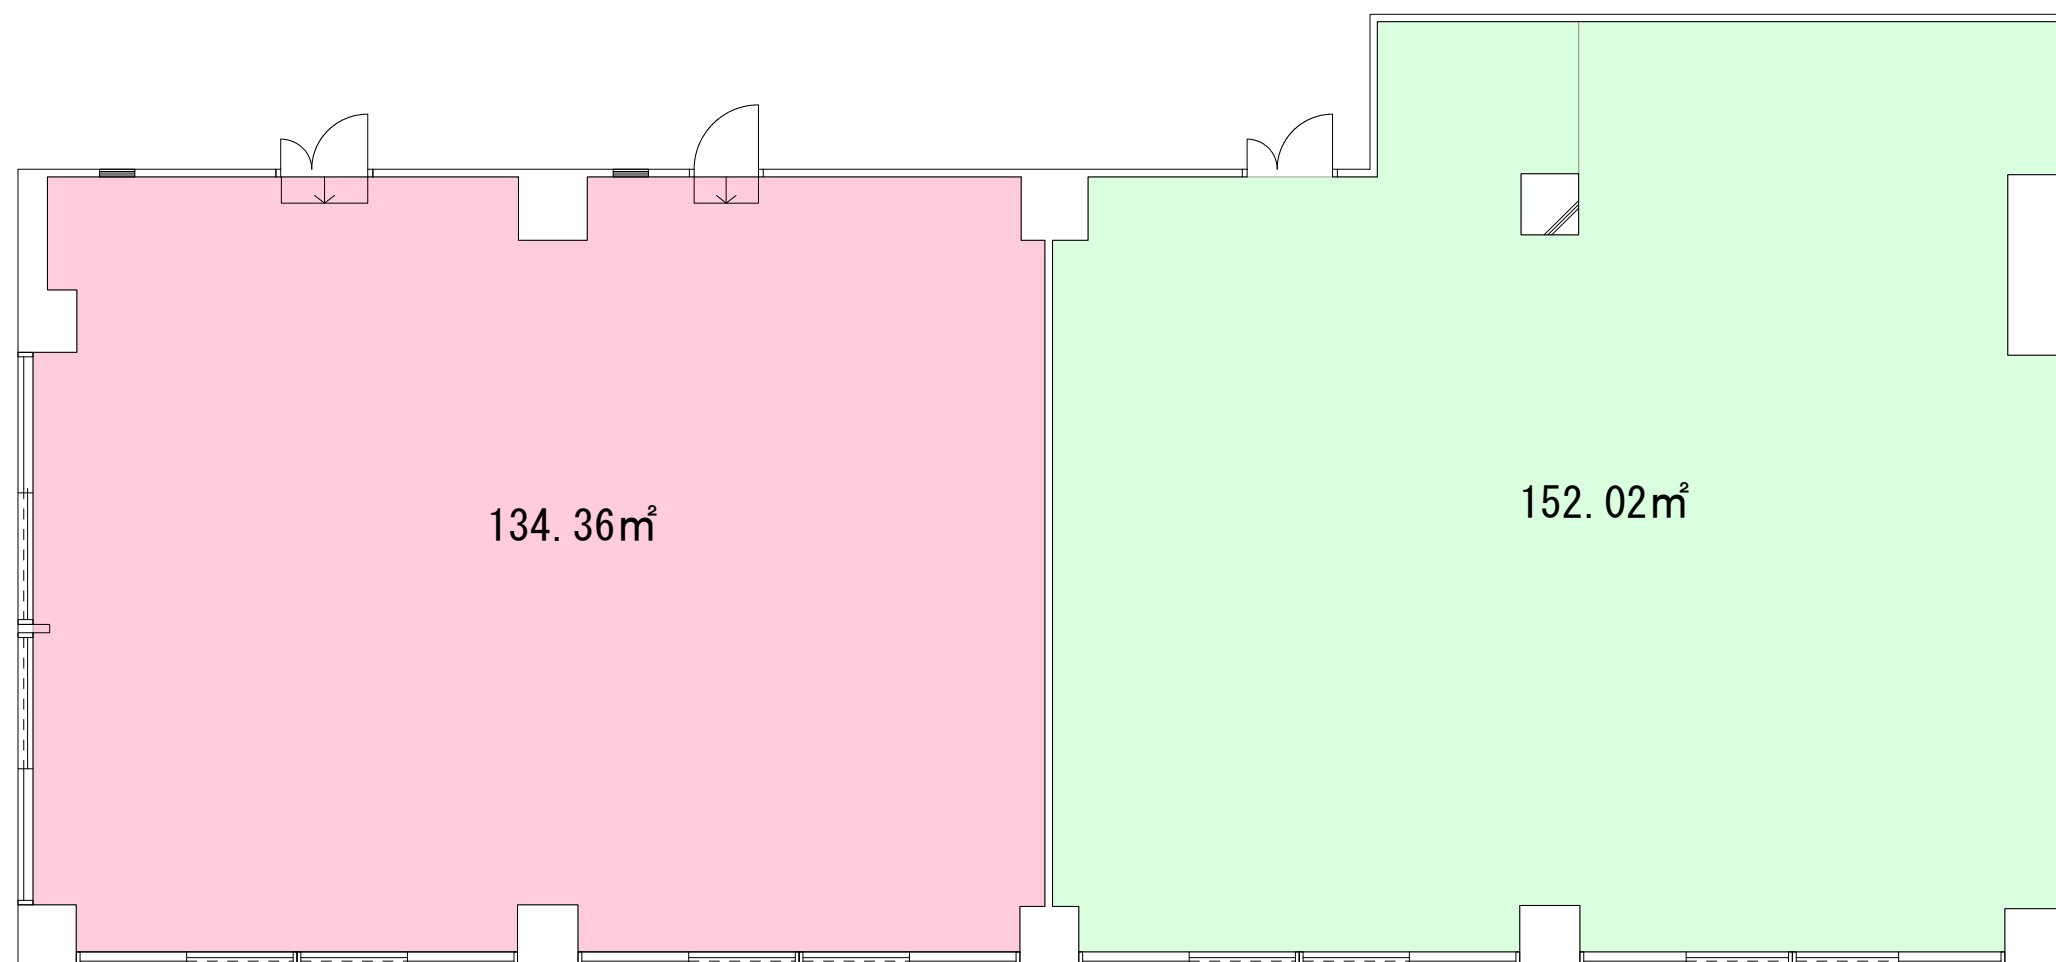

現 情報公開課

共栄ビル 4 F

2025年3月21日

