


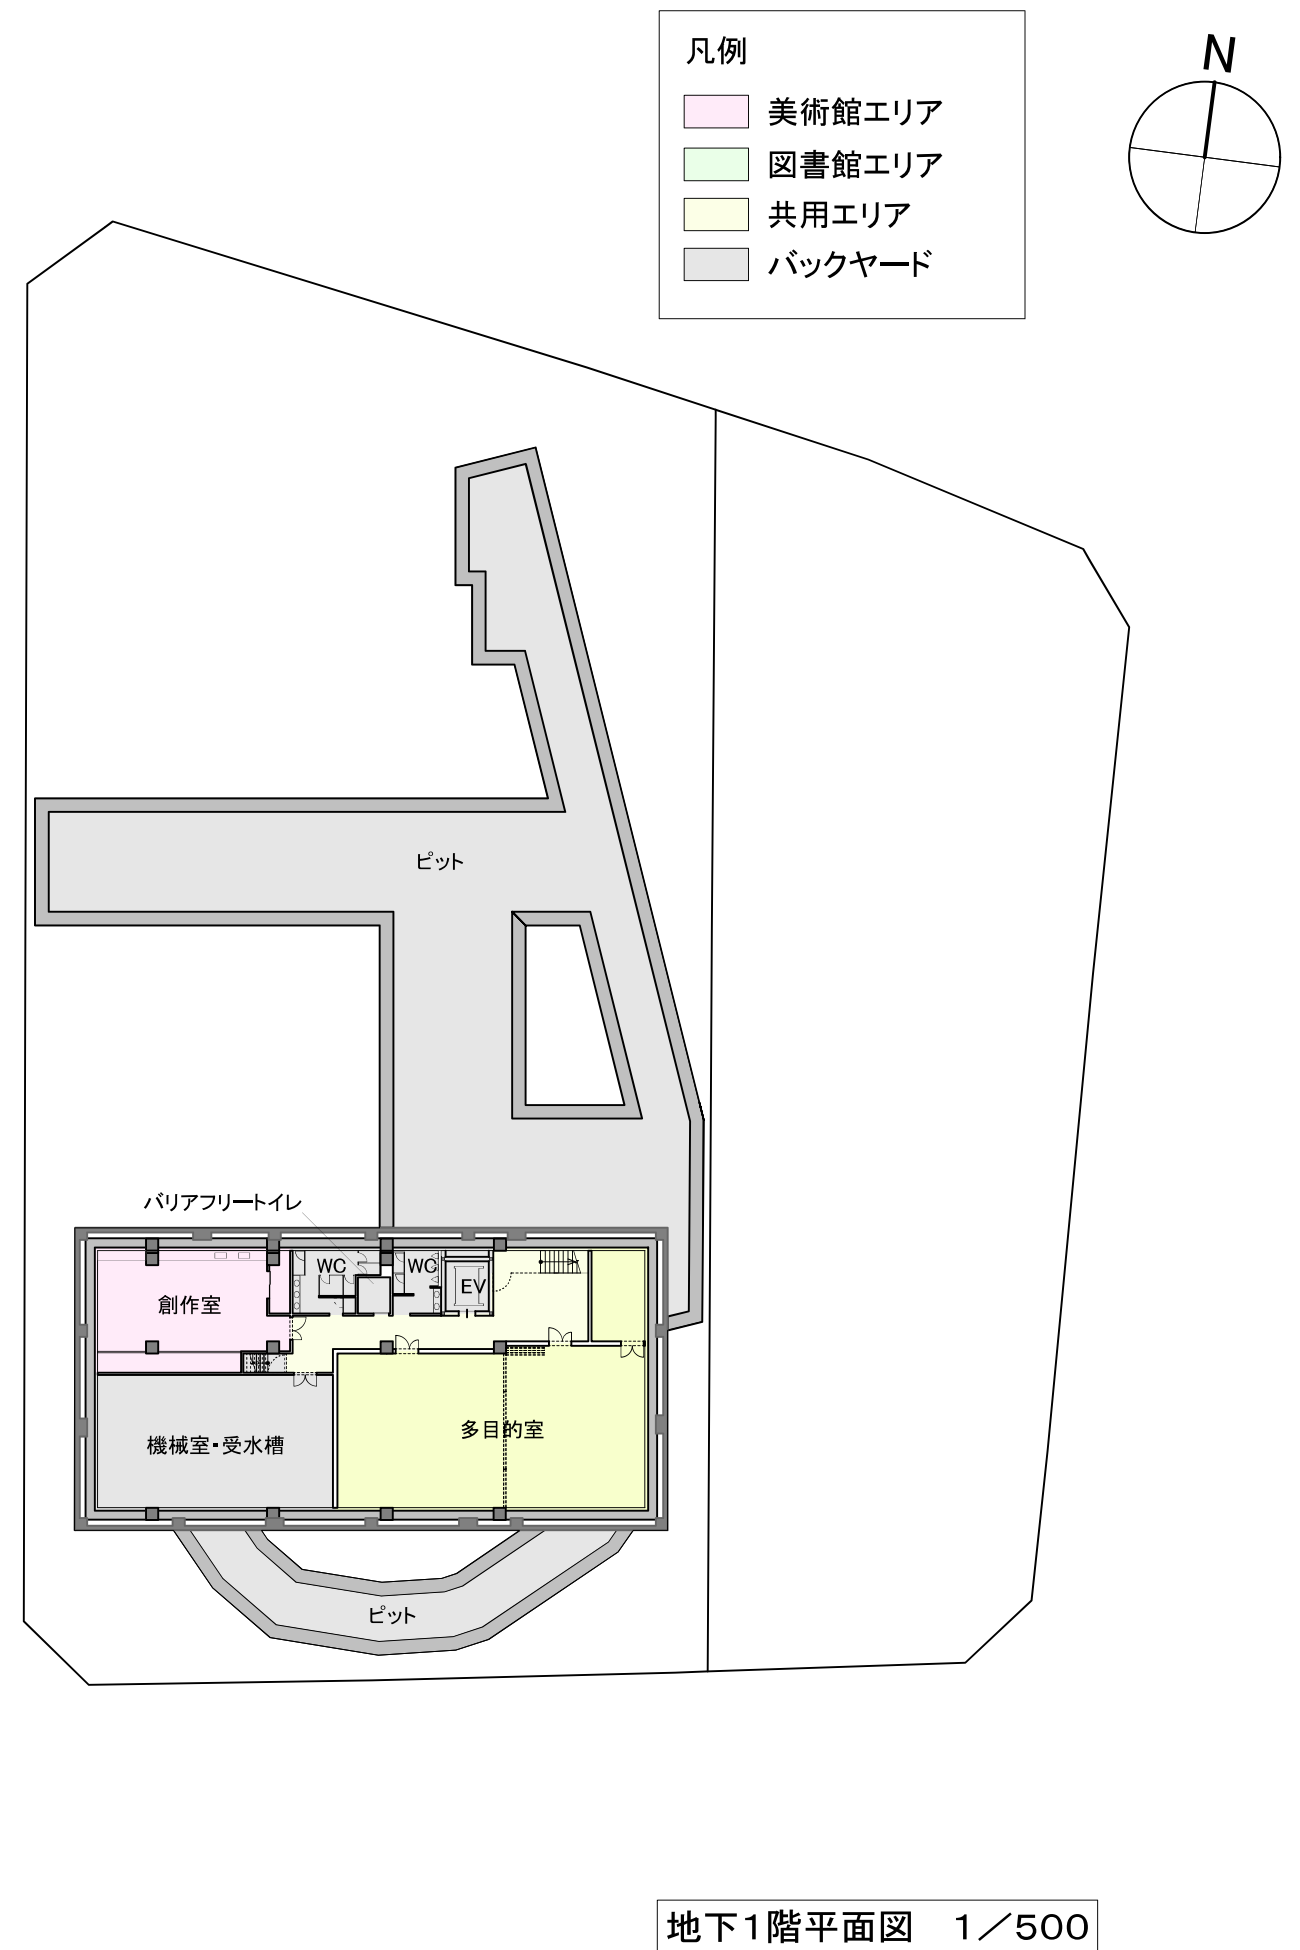
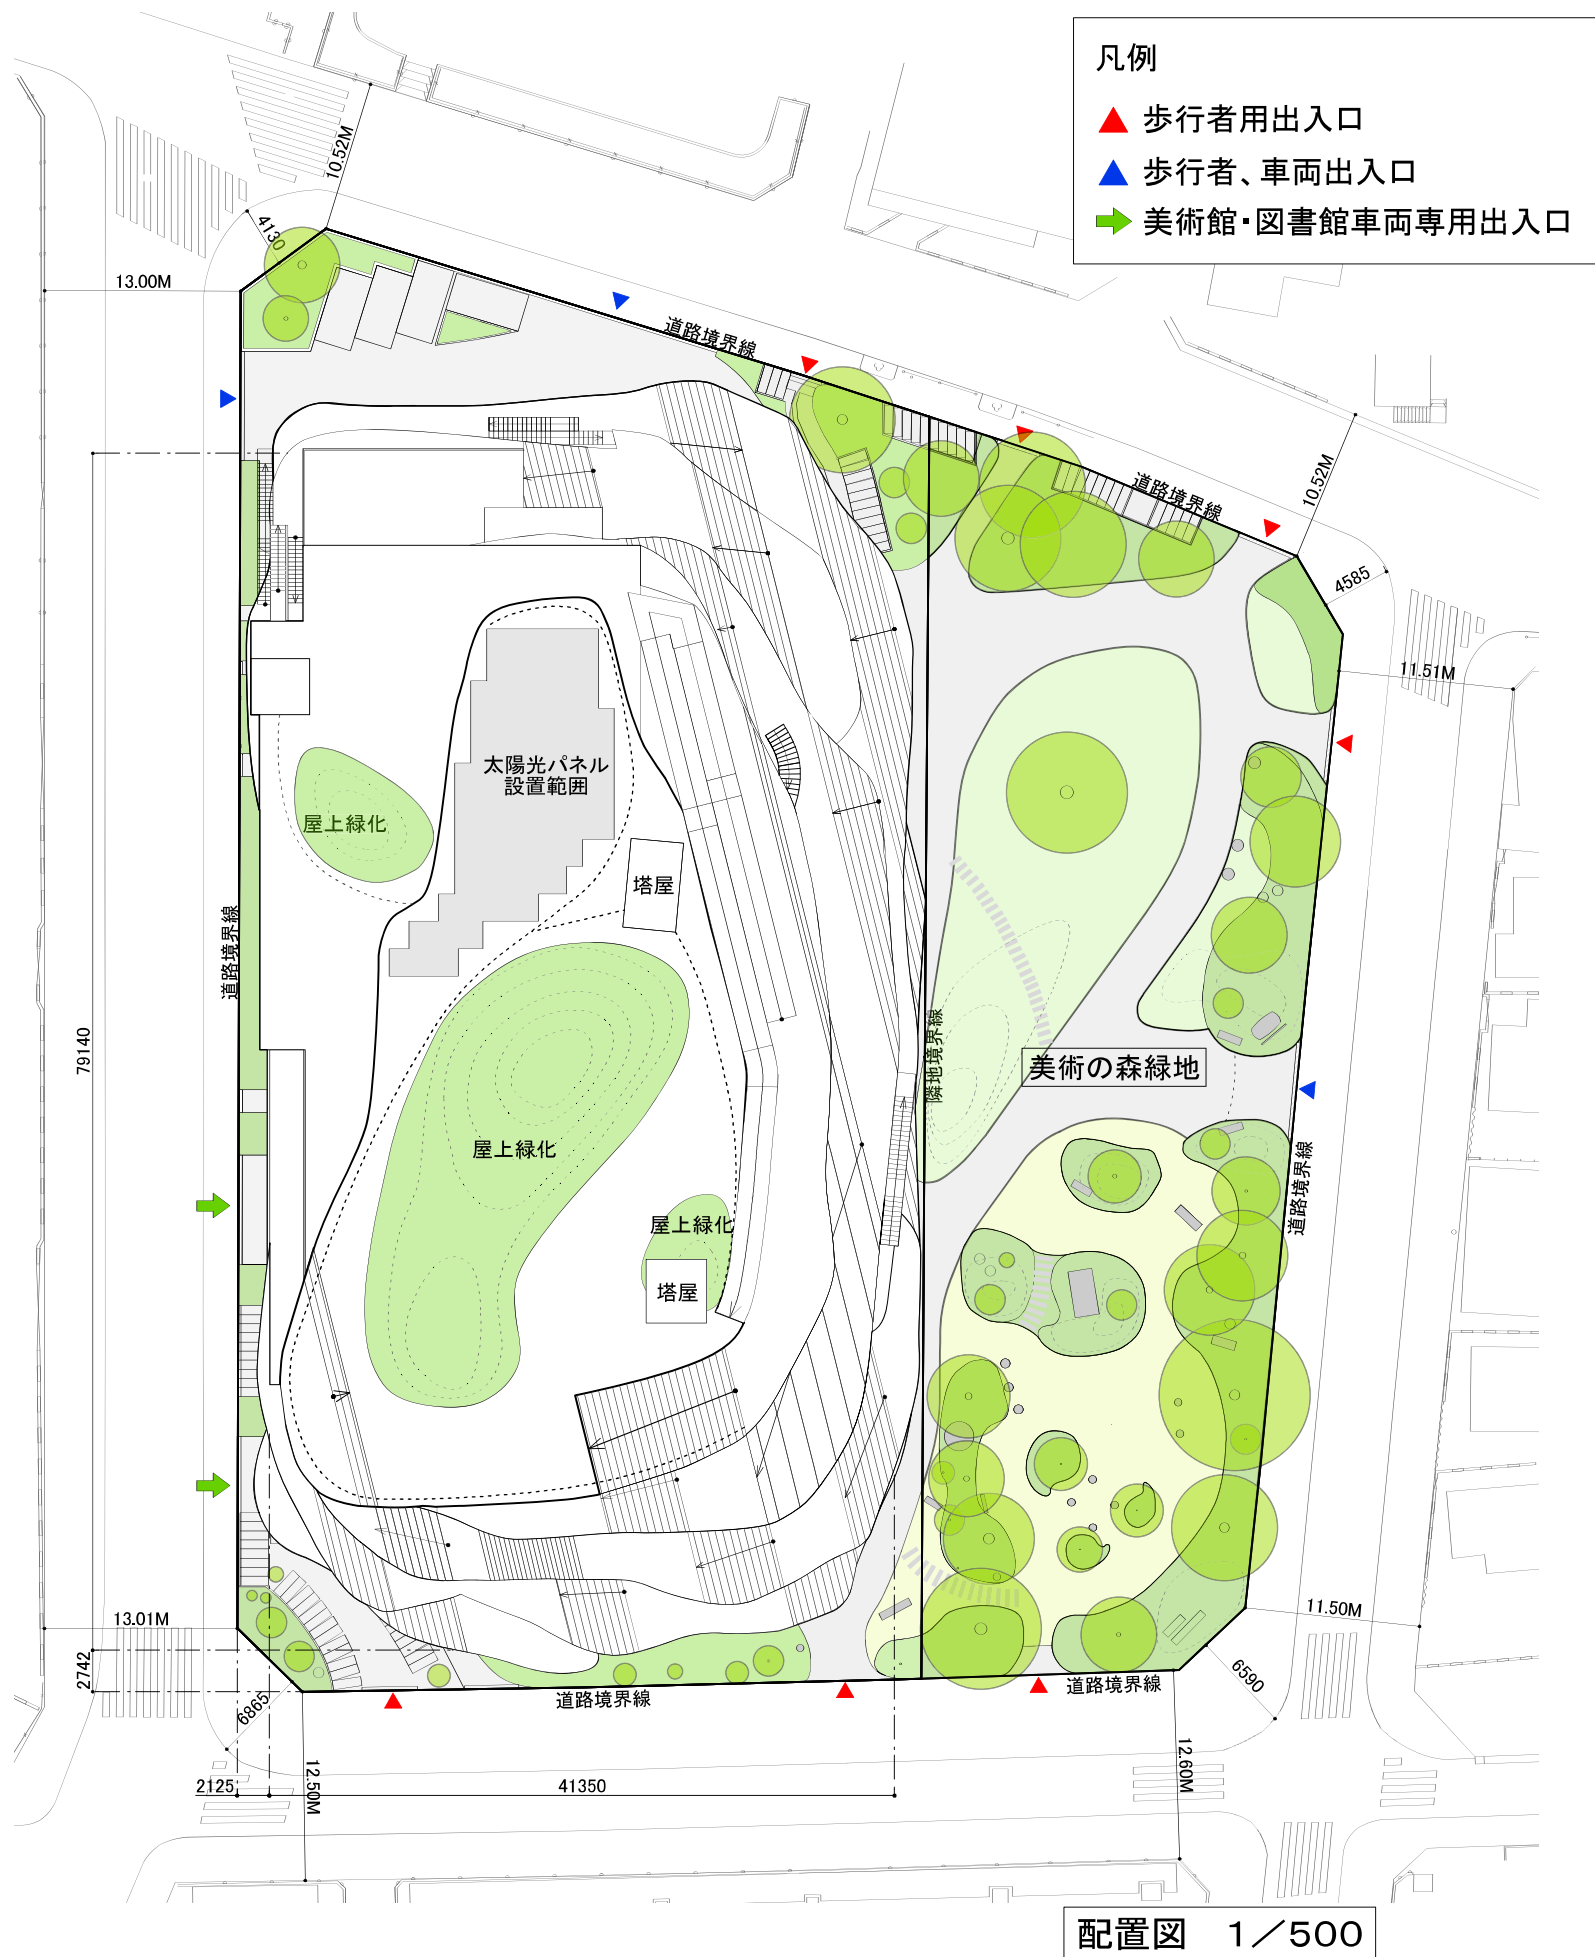
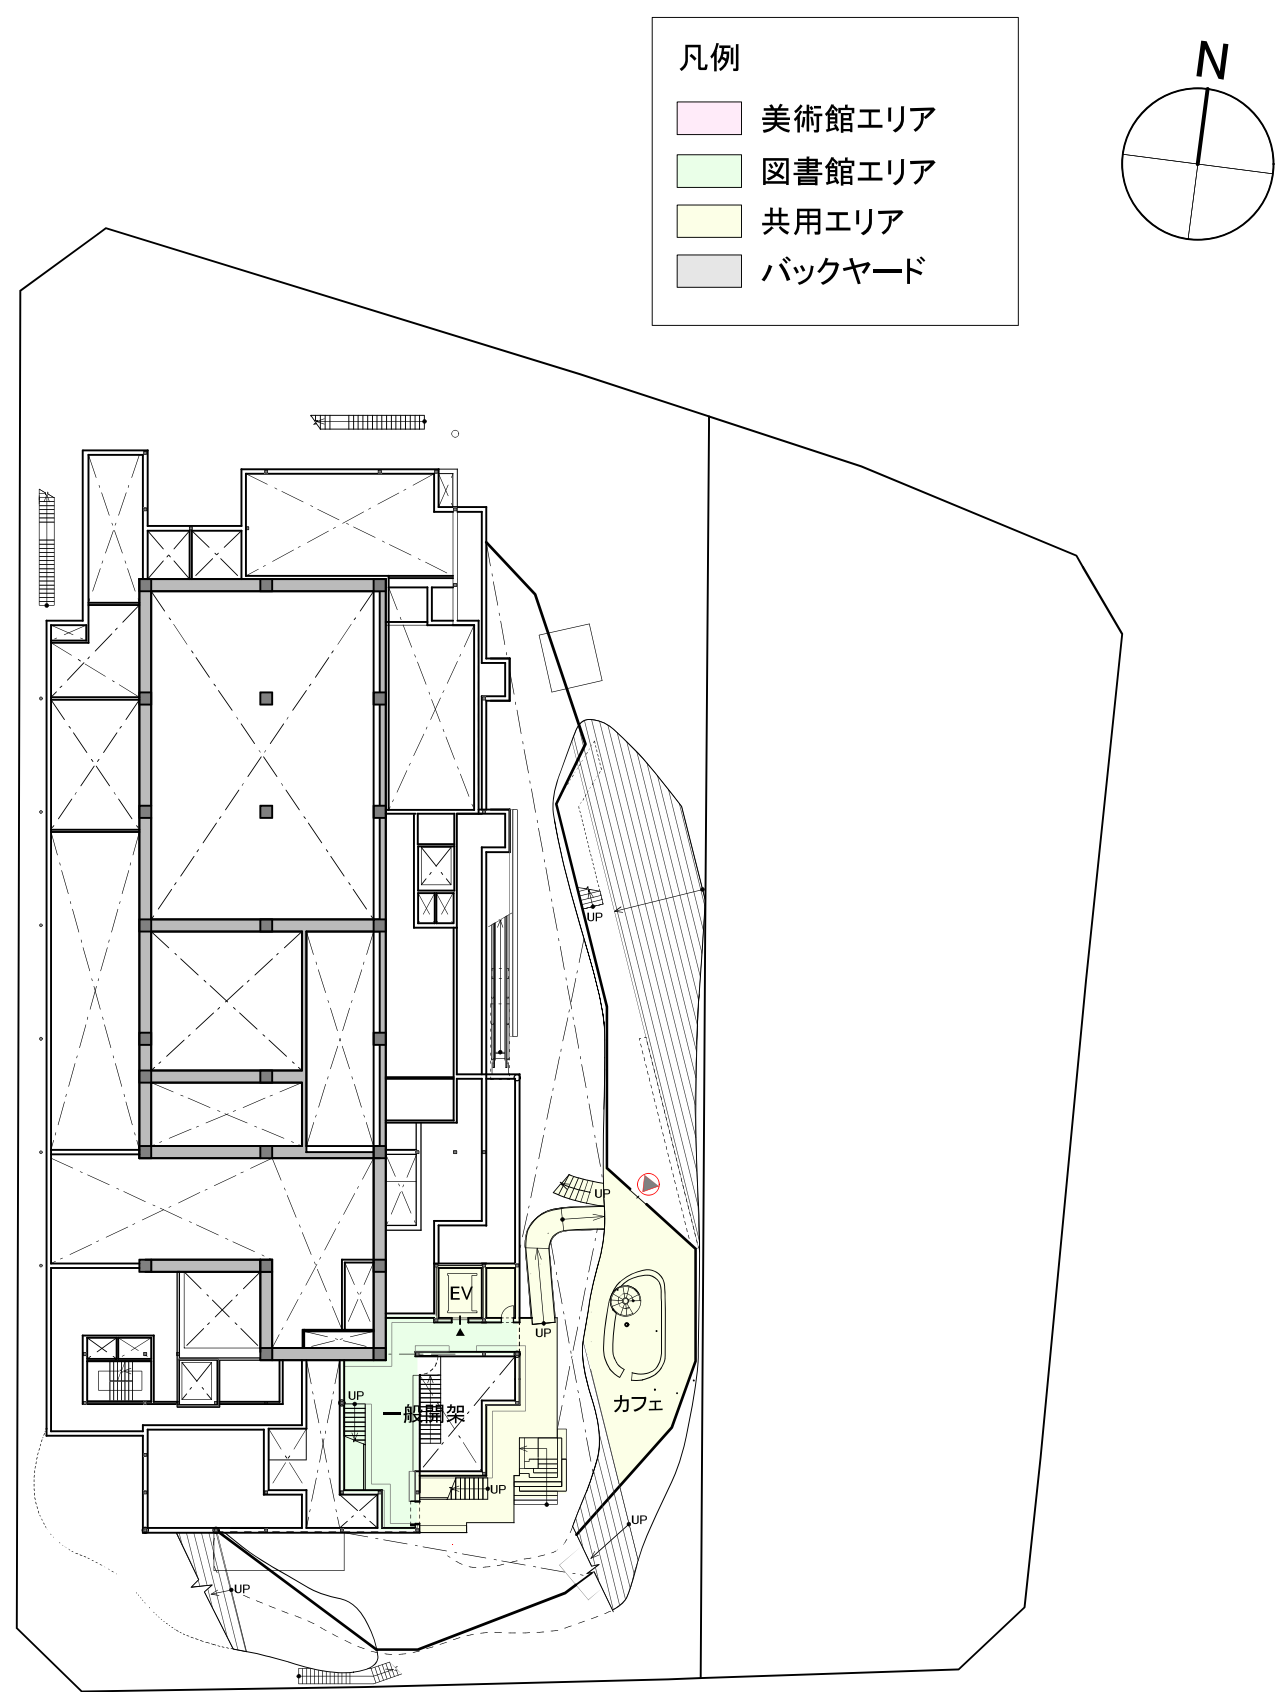


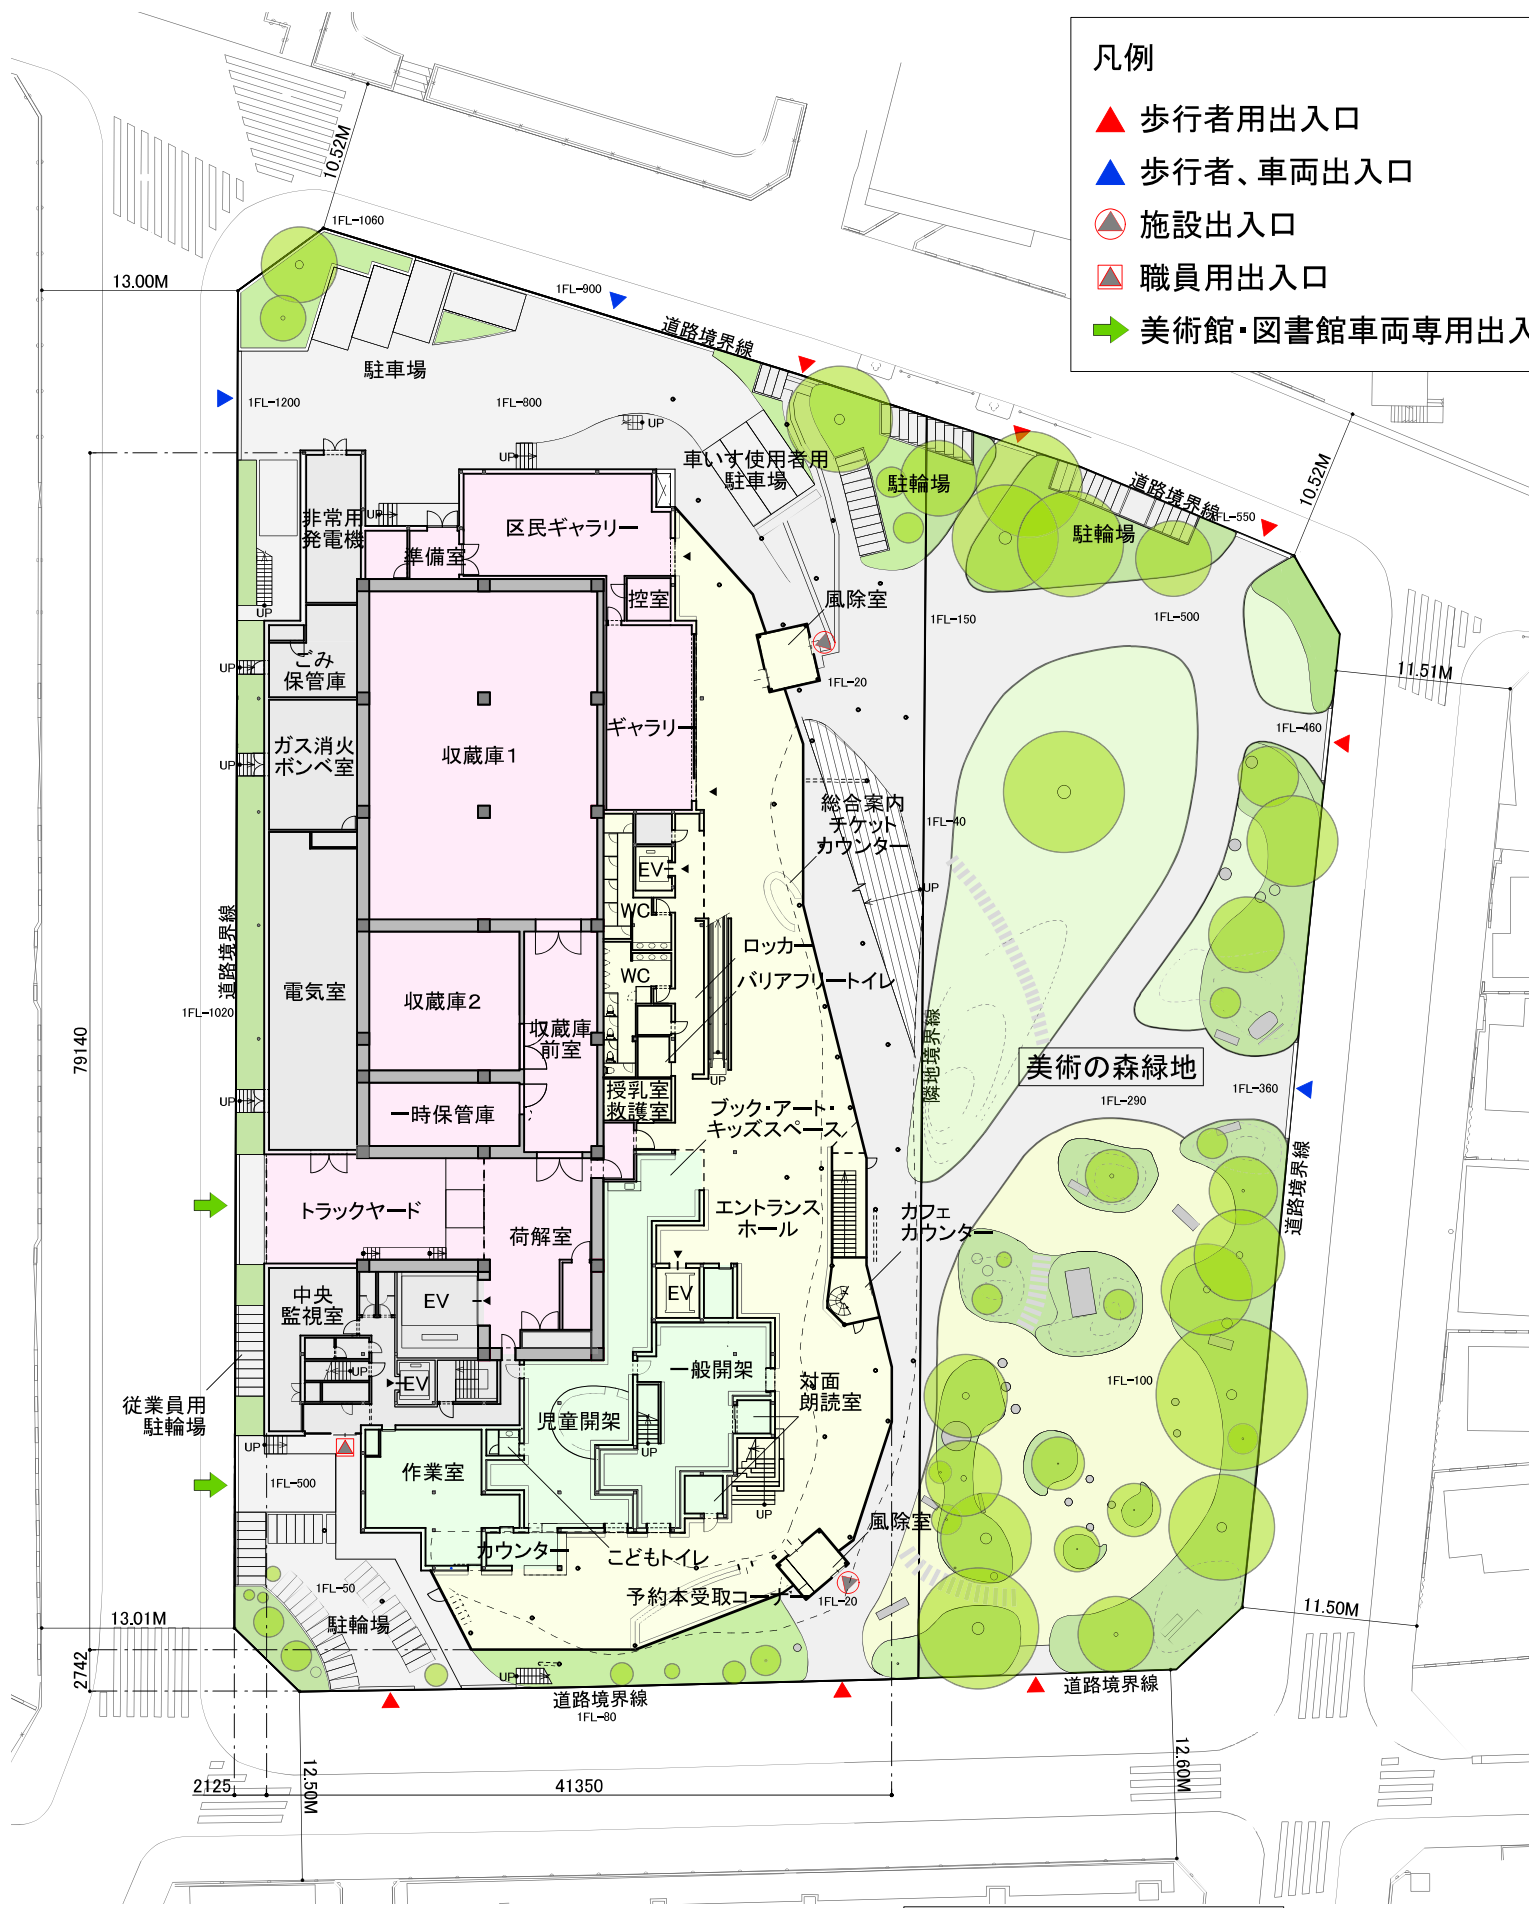

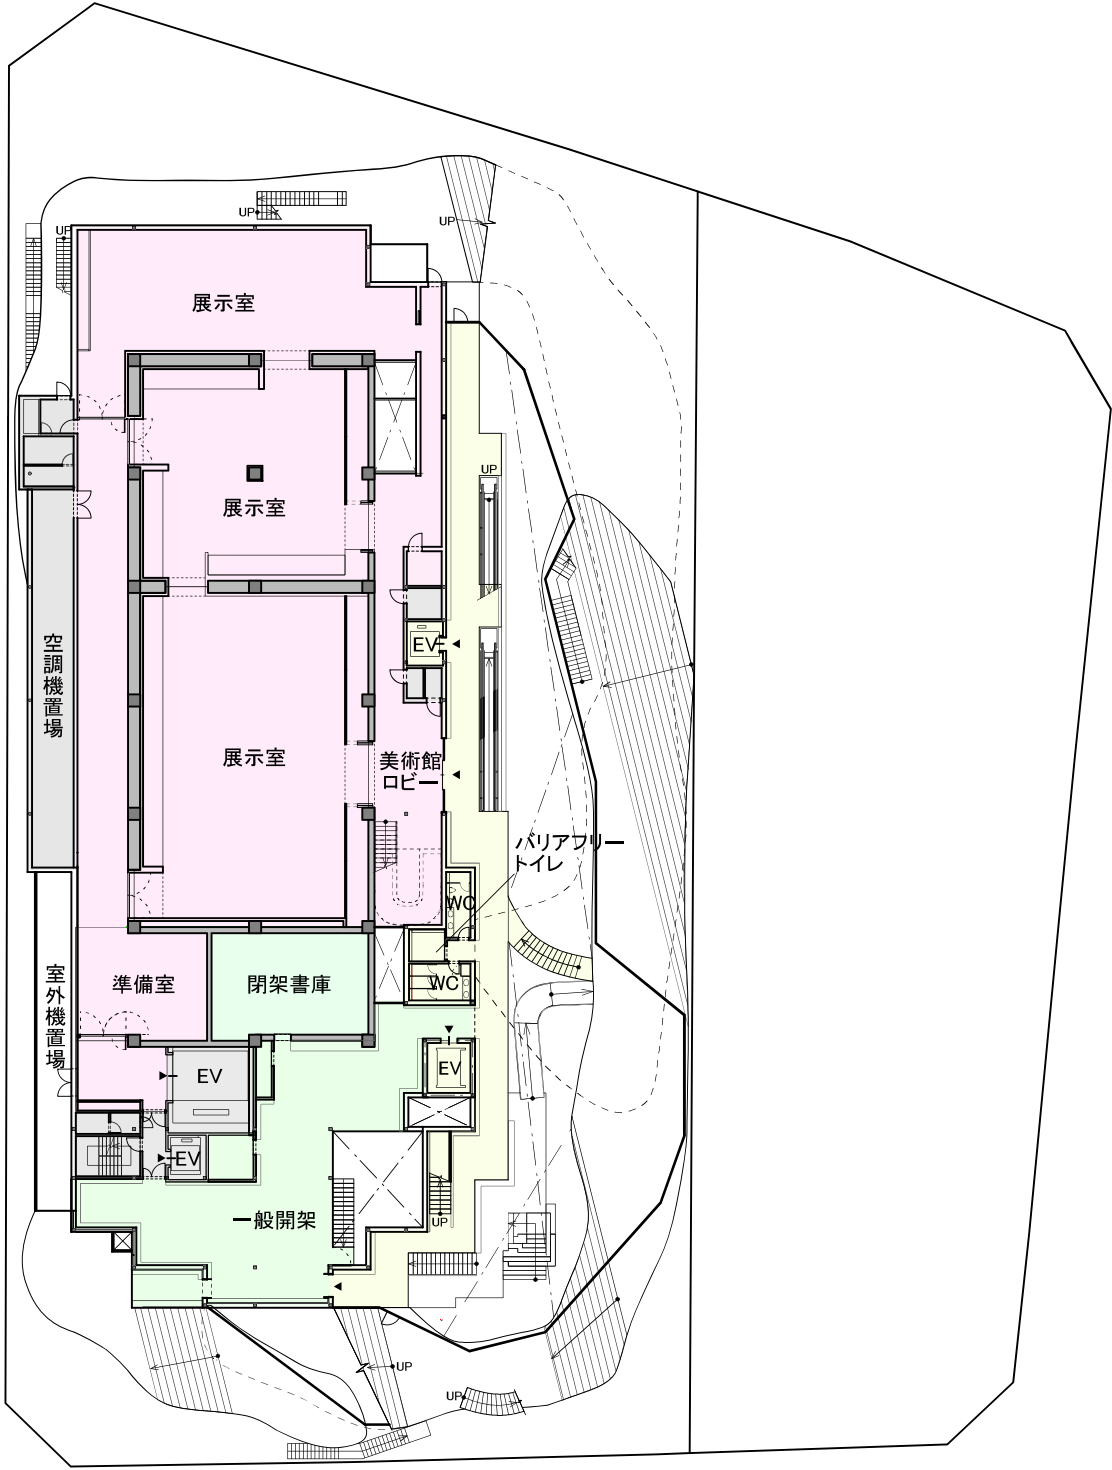


凡例


- 美術館エリア
- 図書館エリア
- 共用エリア
- バックヤード

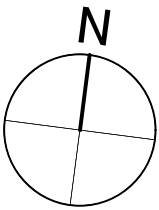


2階平面図 1/500

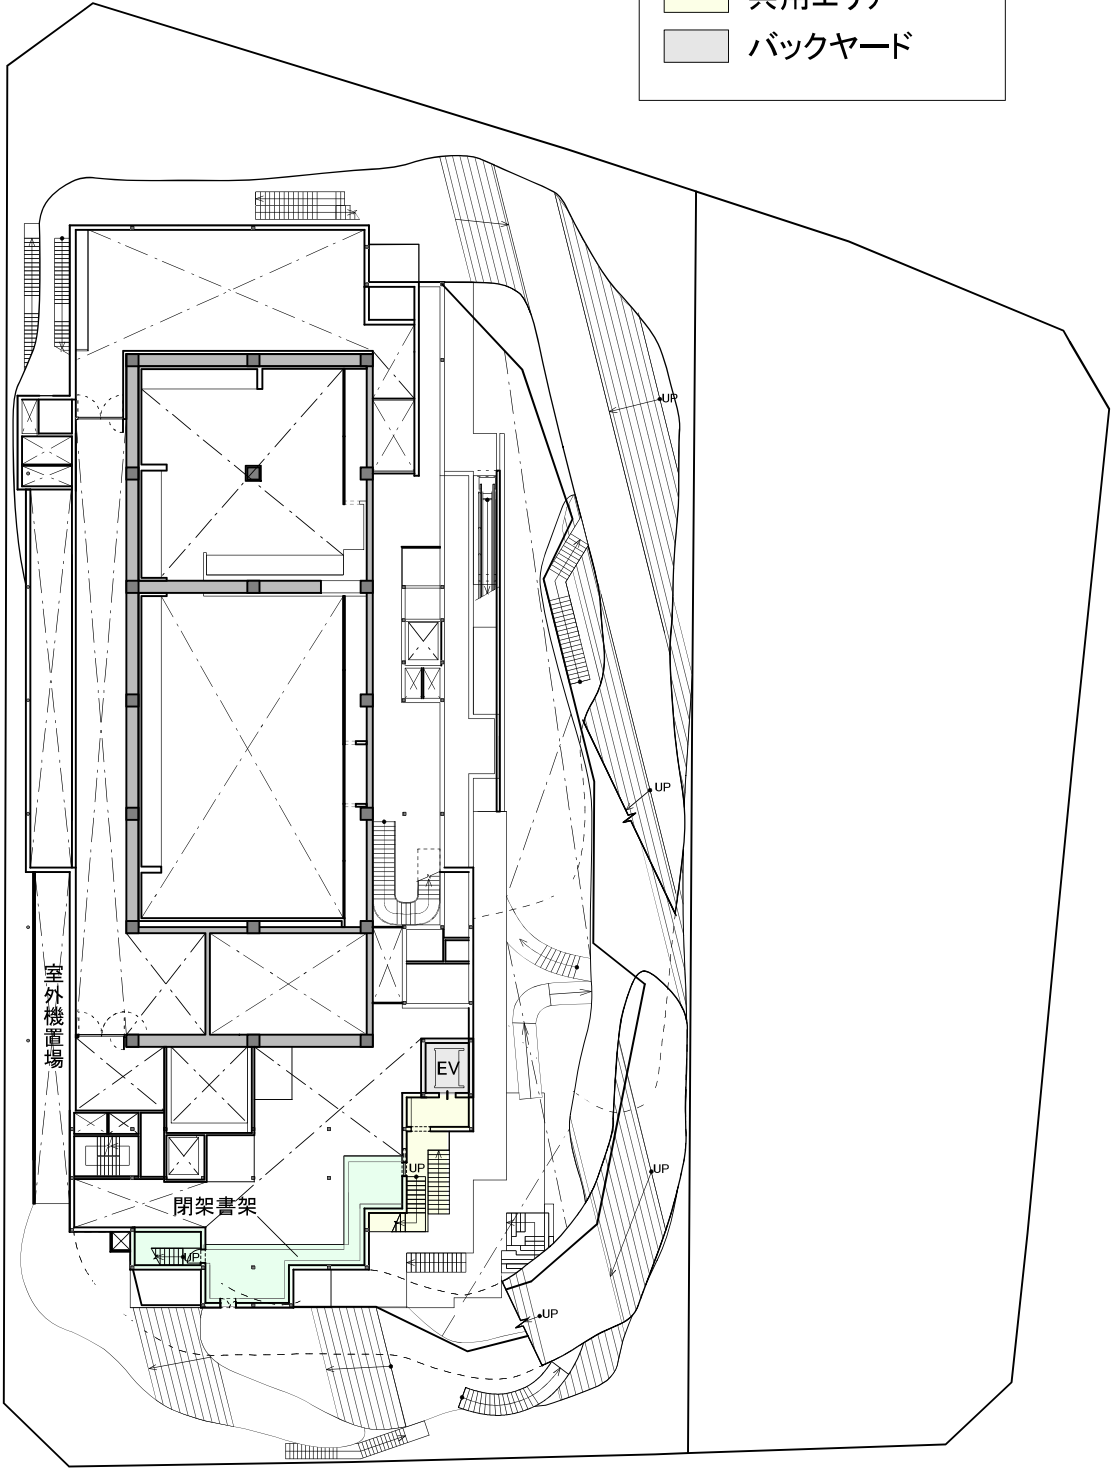

2.5階平面図 1/500

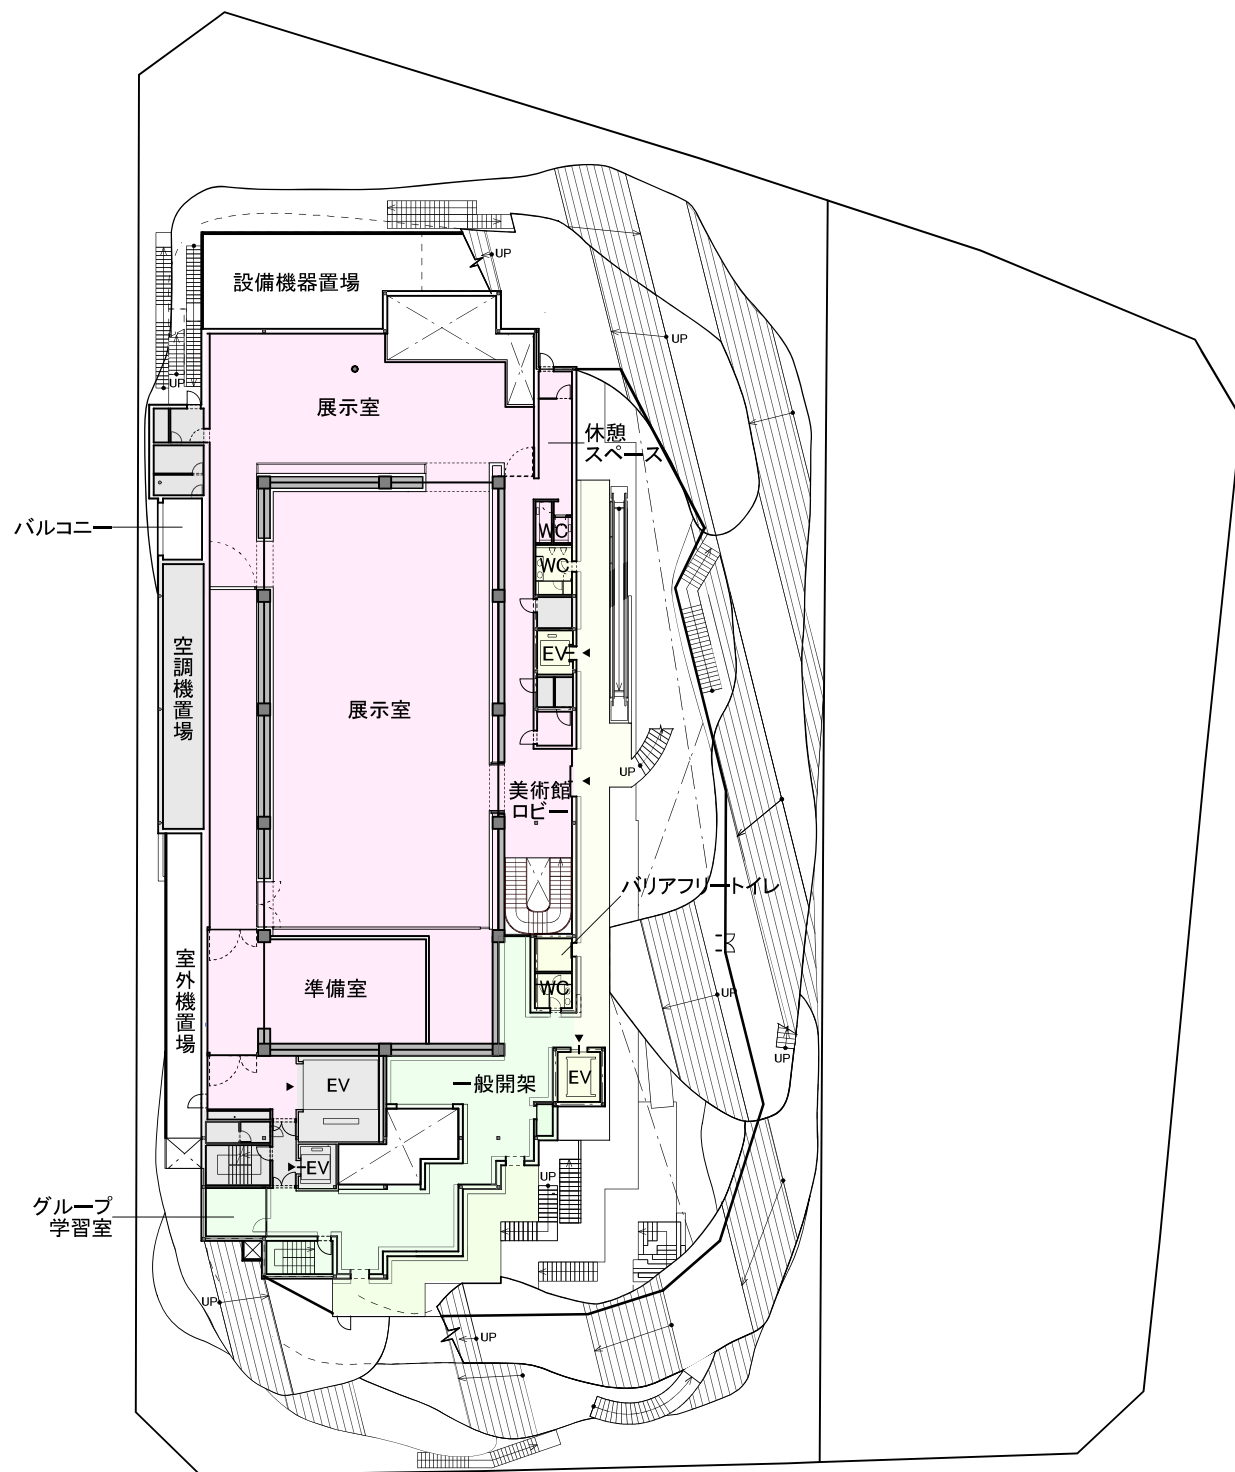


3階平面図 1／500

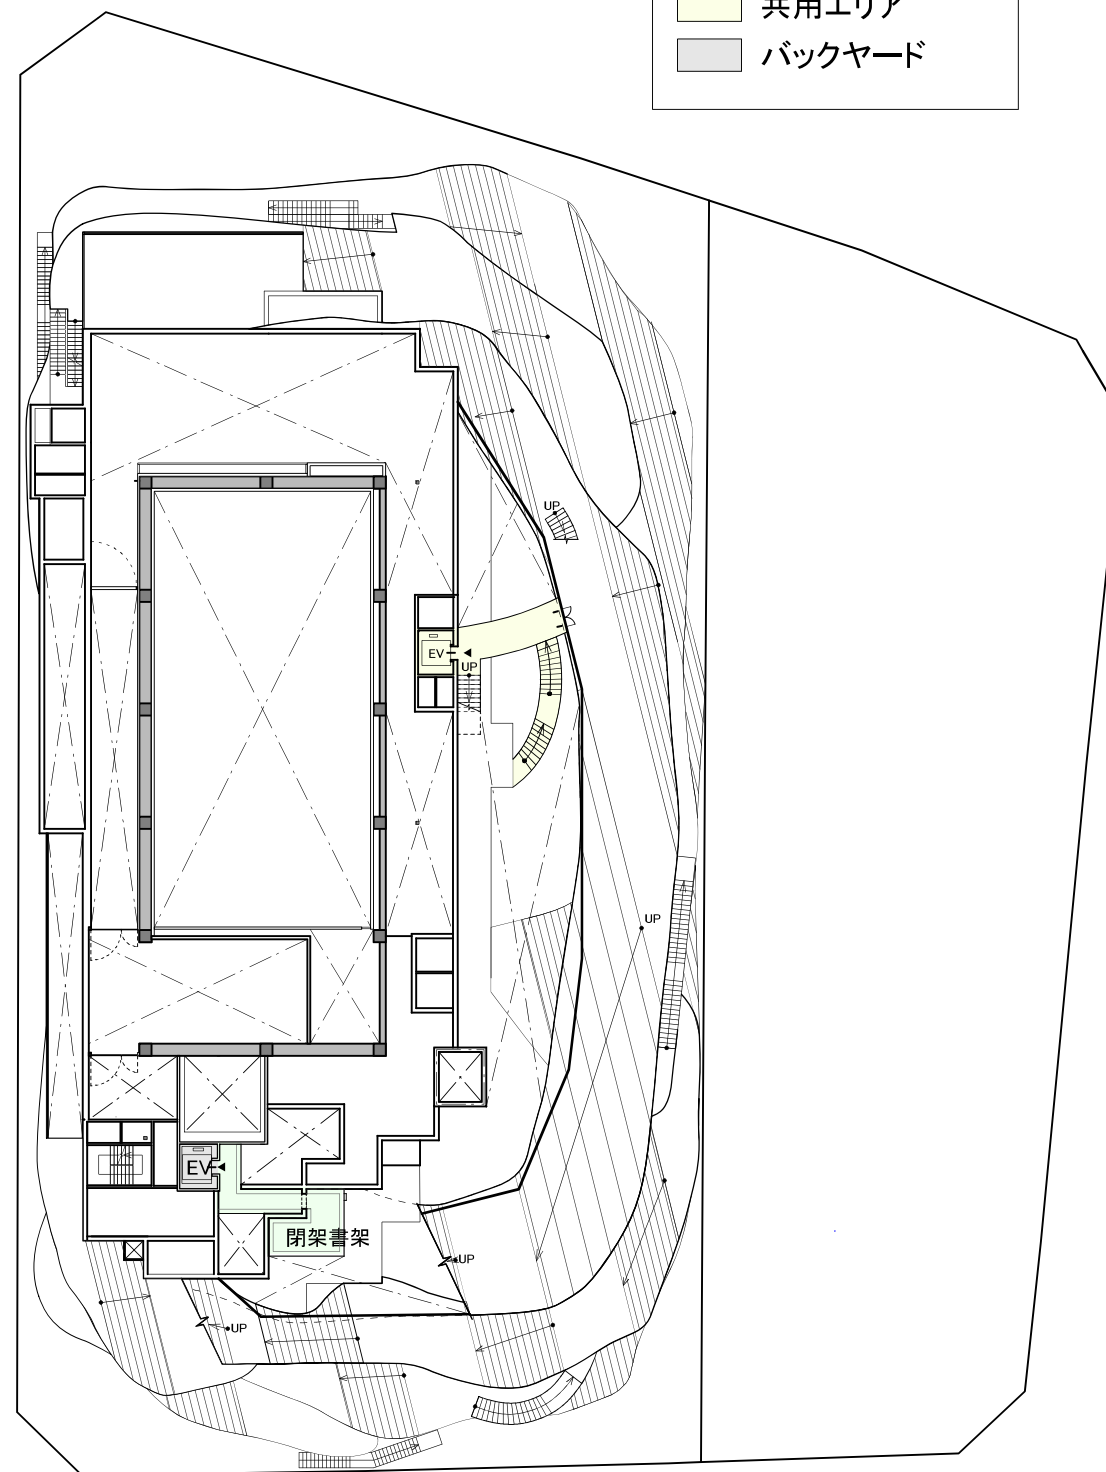


3.5階平面図 1／500

- 凡例
- 美術館エリア
 - 図書館エリア
 - 共用エリア
 - バックヤード

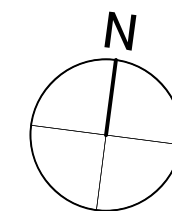


凡例


- 美術館エリア
- 図書館エリア
- 共用エリア
- バックヤード

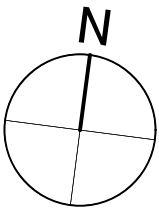

4階平面図 1／500

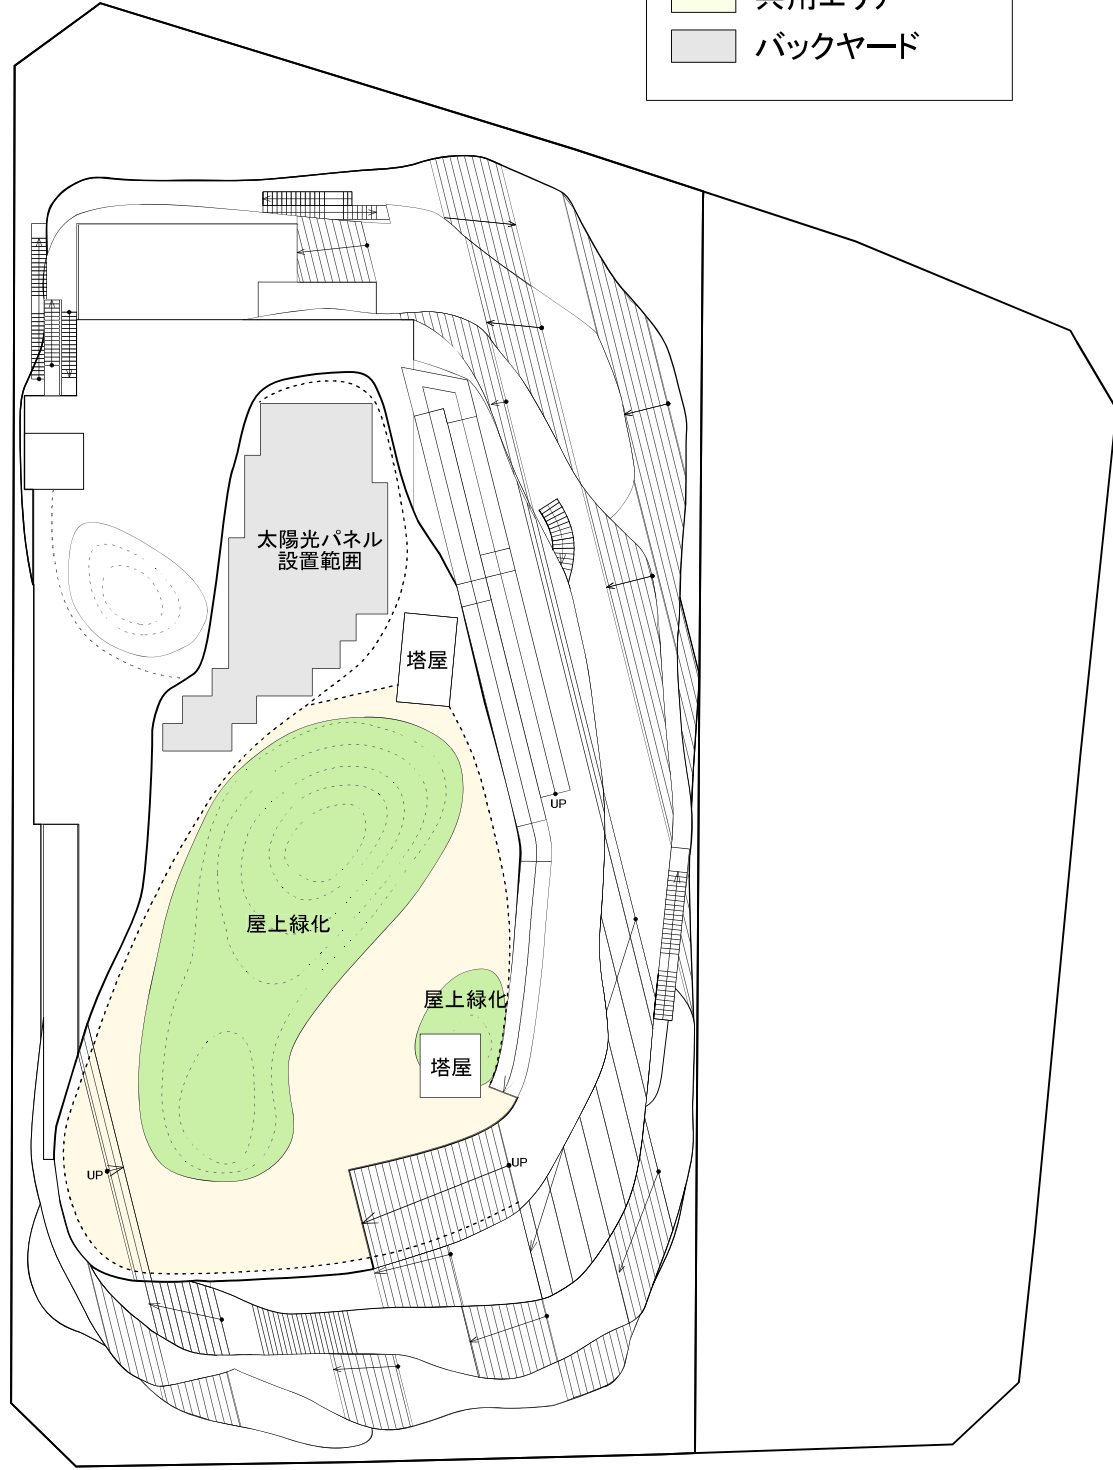


屋上階平面図 1／500

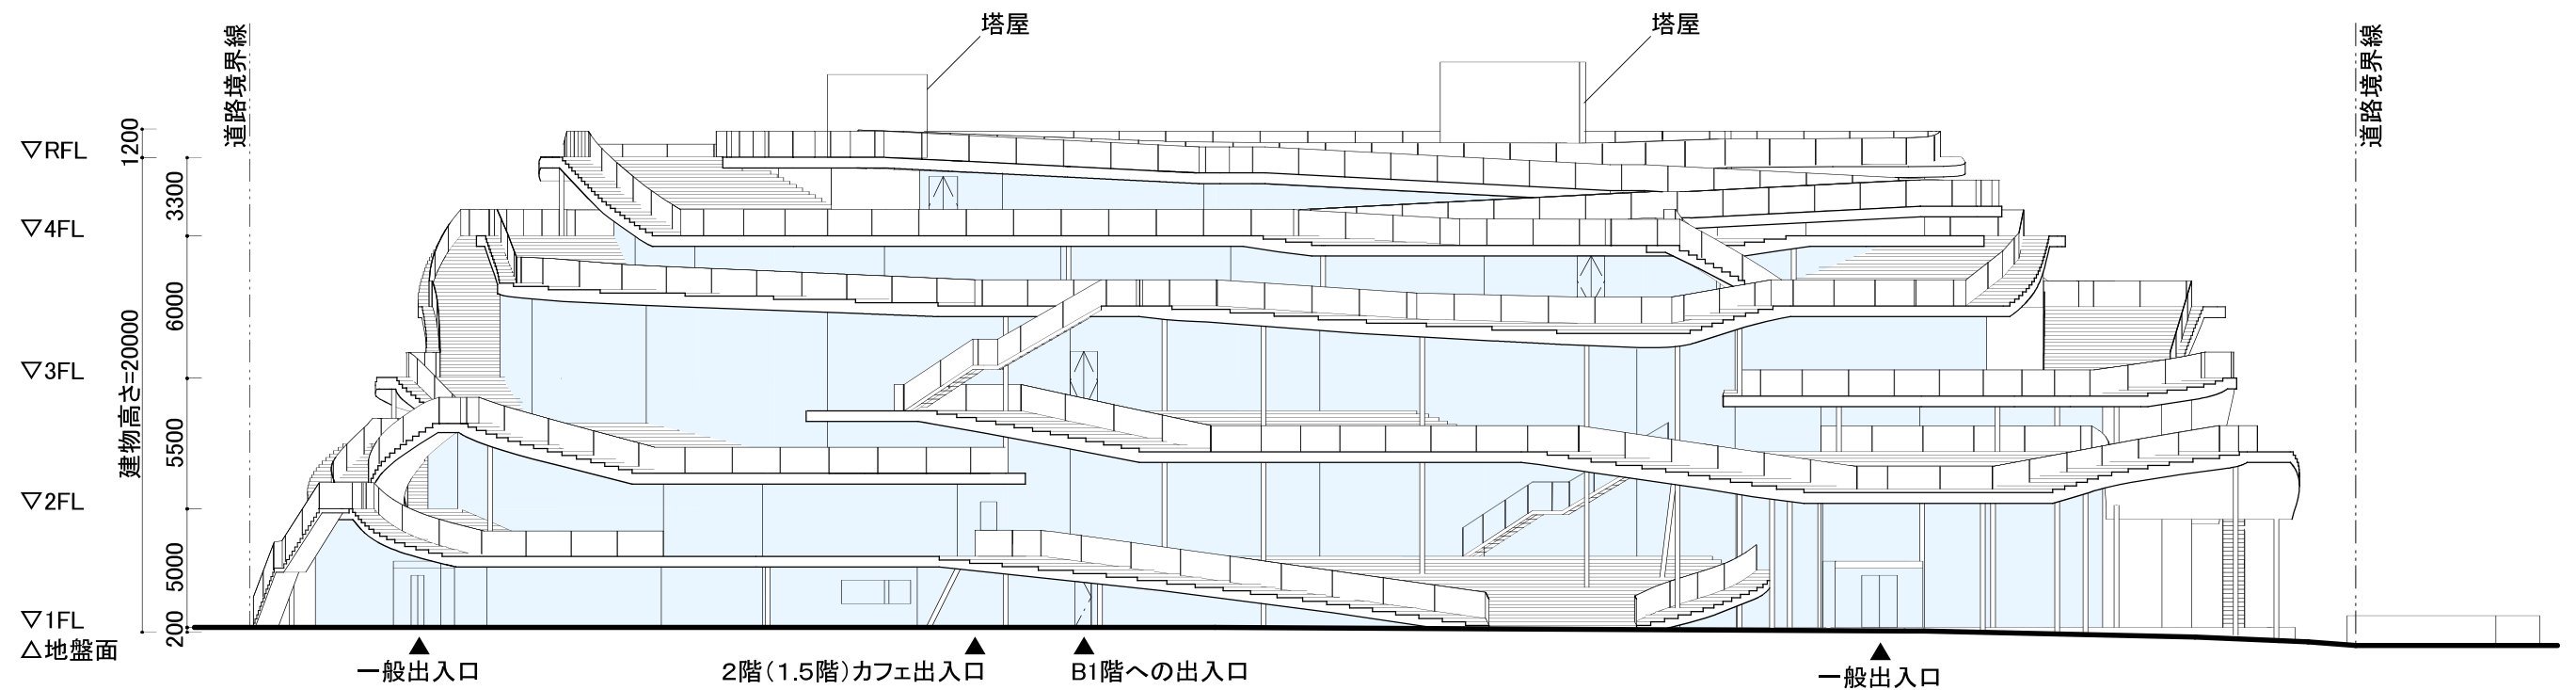


東側立面図 S=1/300


東側立面図 1/300

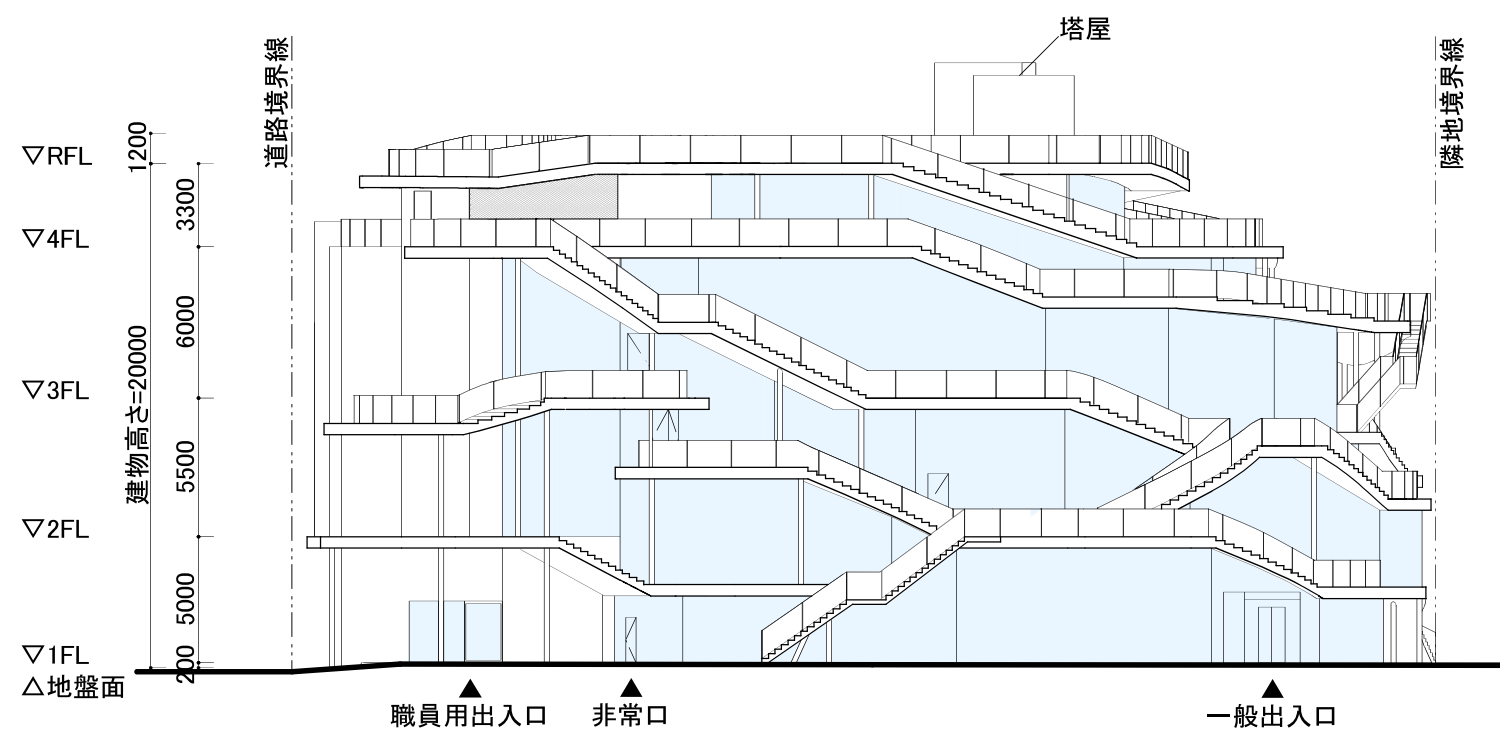





南側立面図 1/300

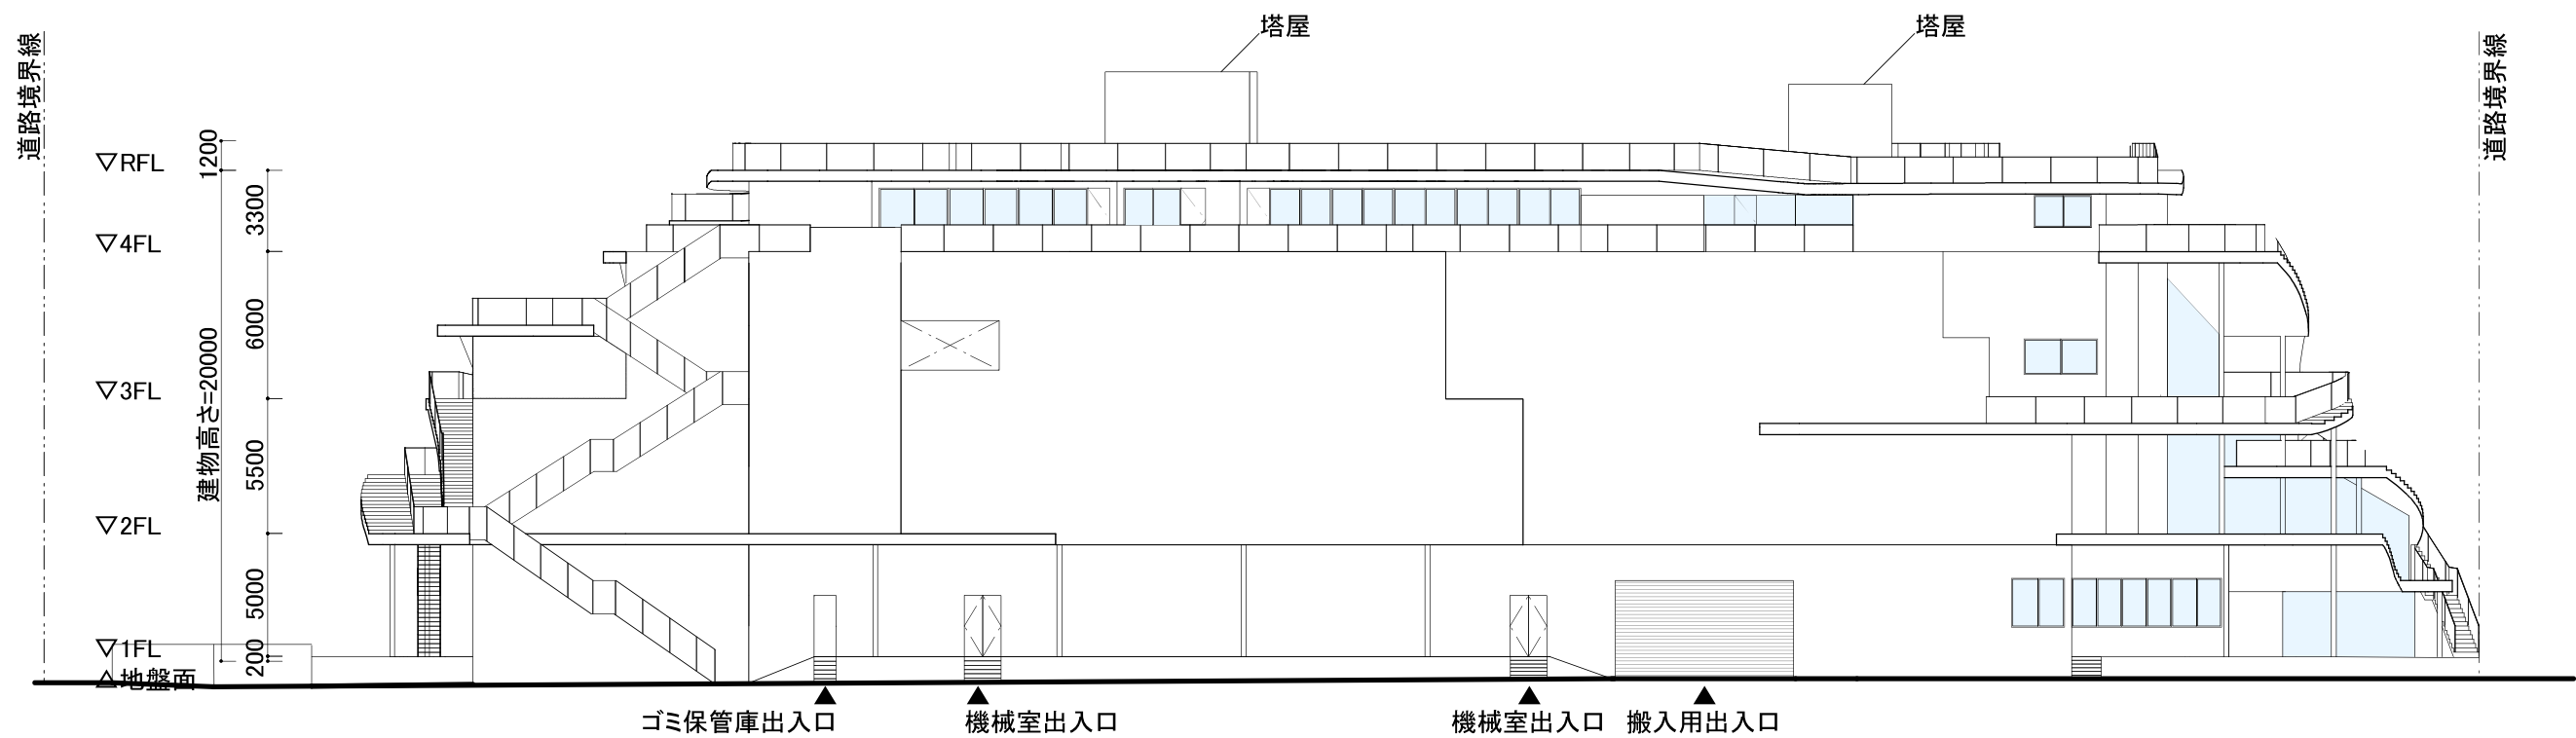

西側立面図 1/300

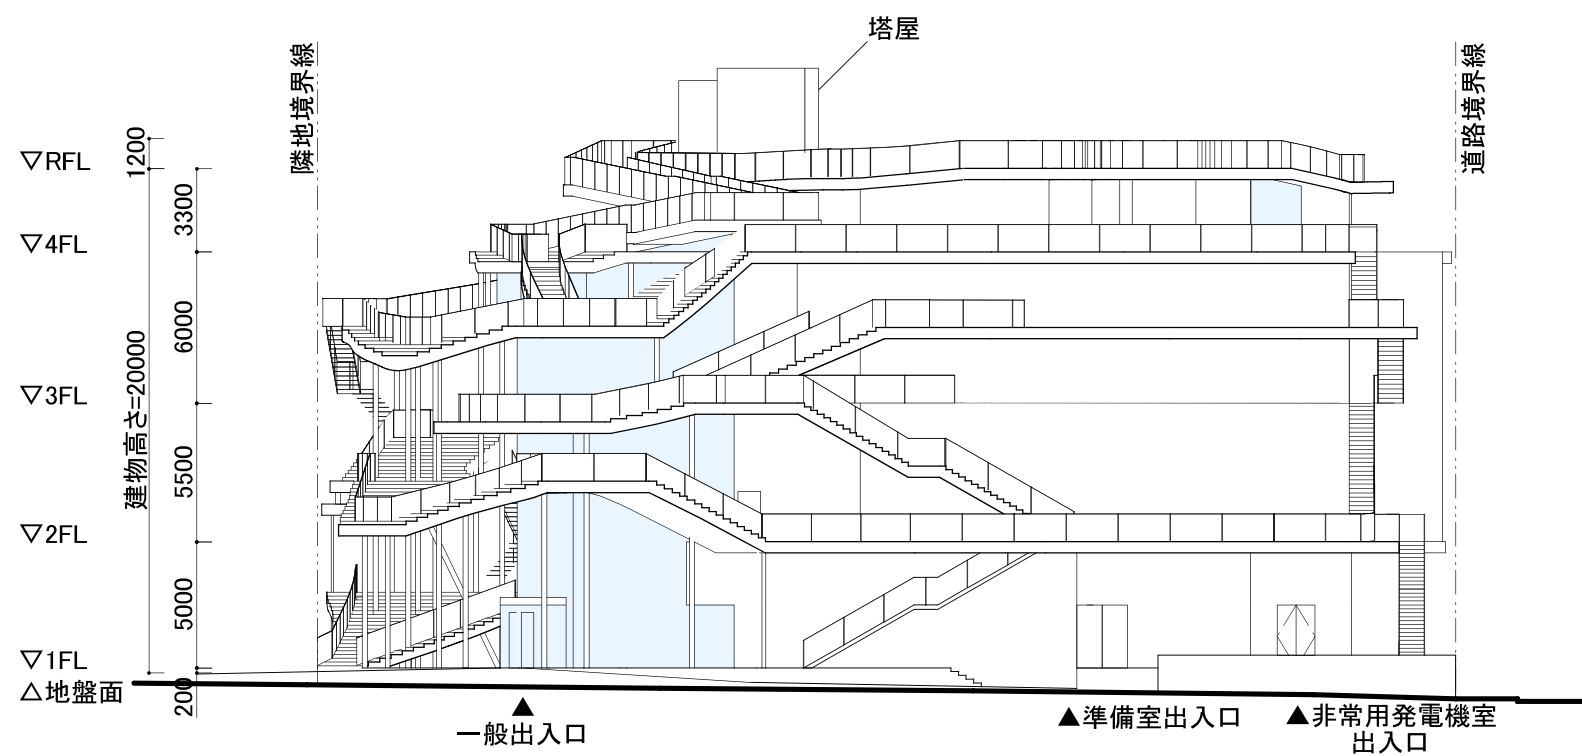

北側立面図 1/300

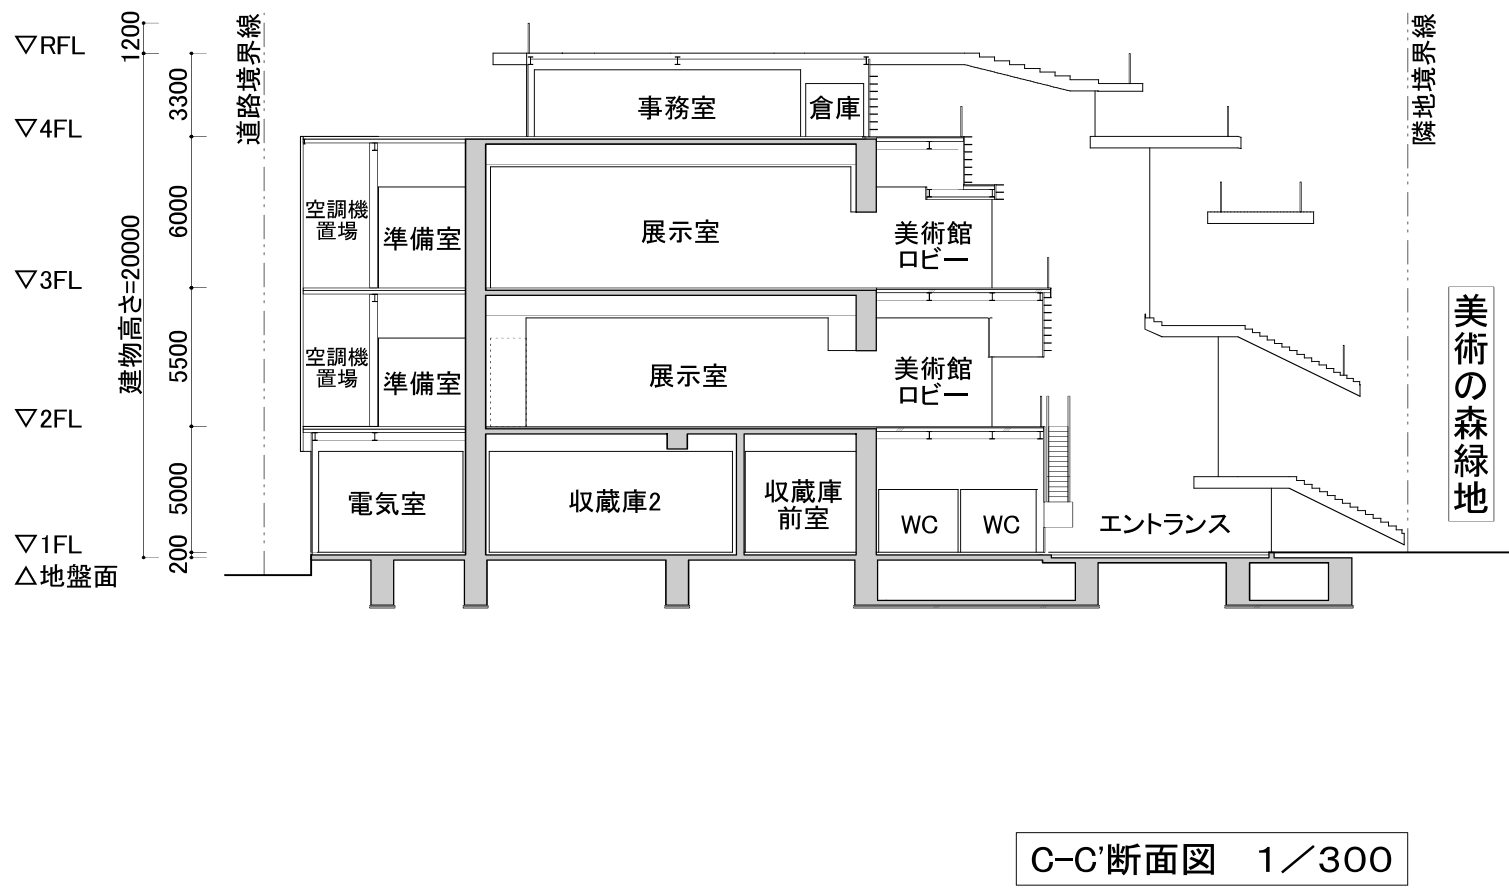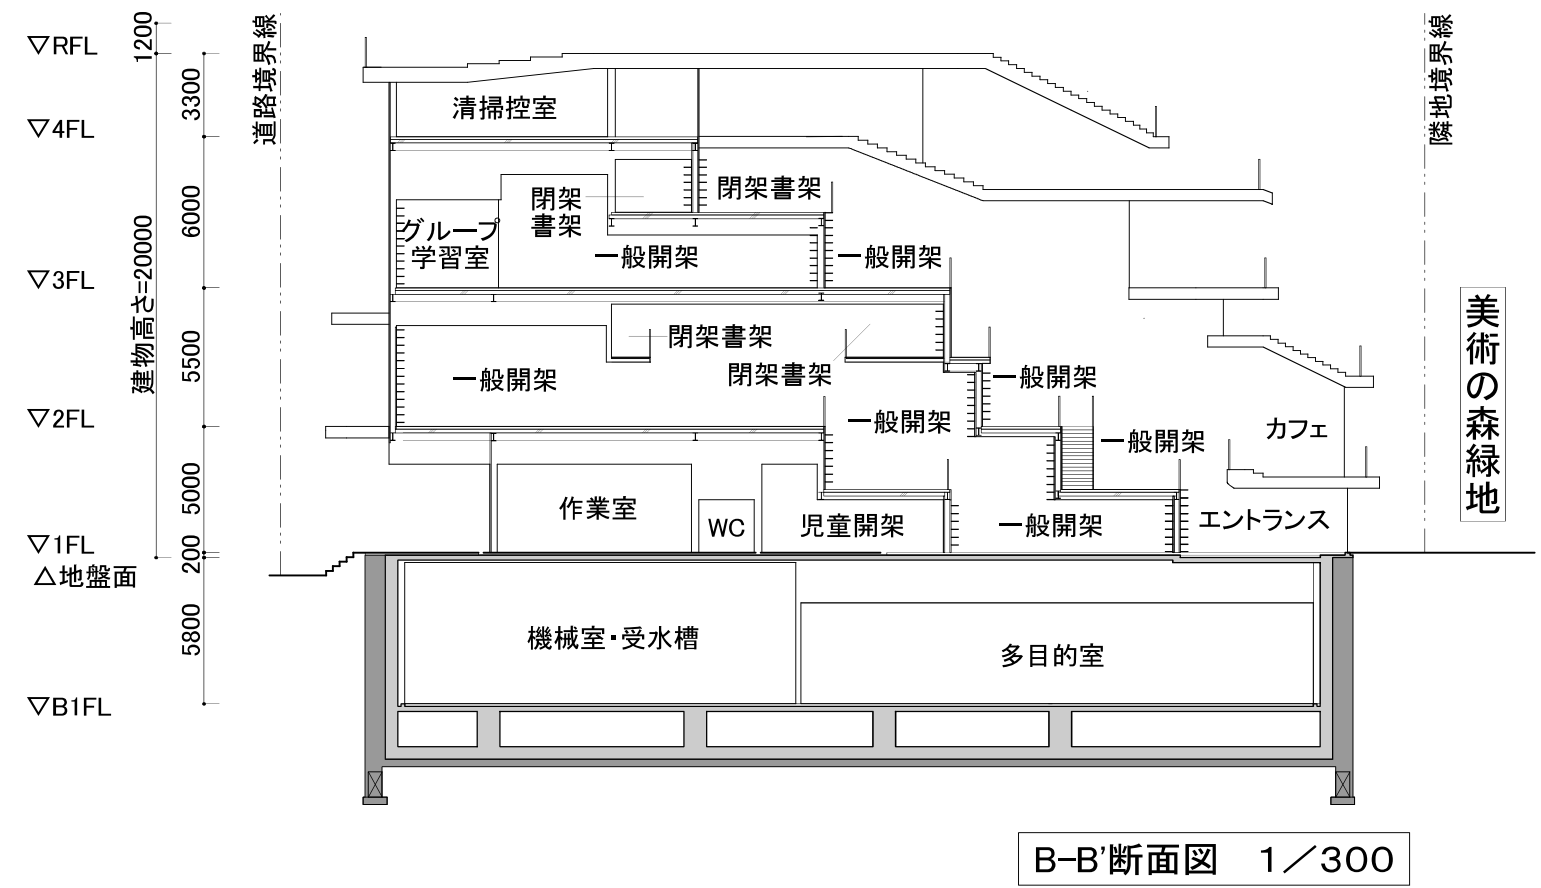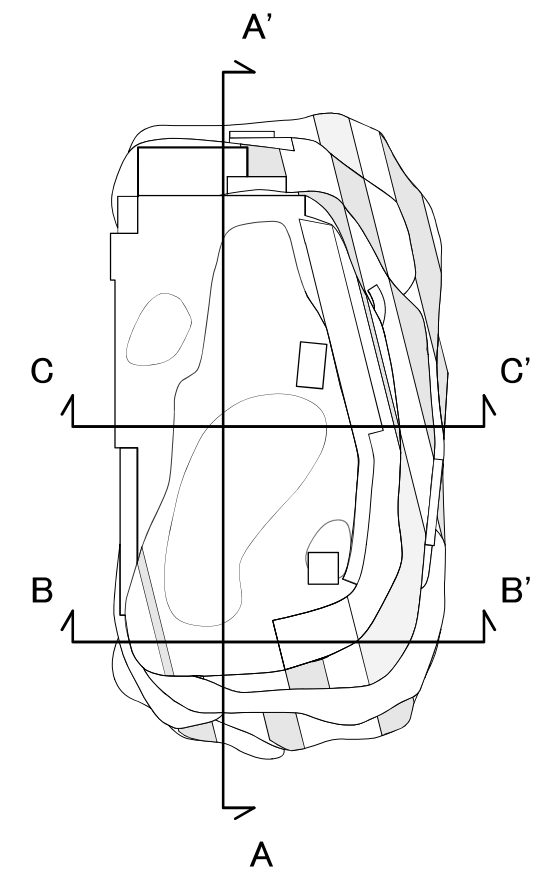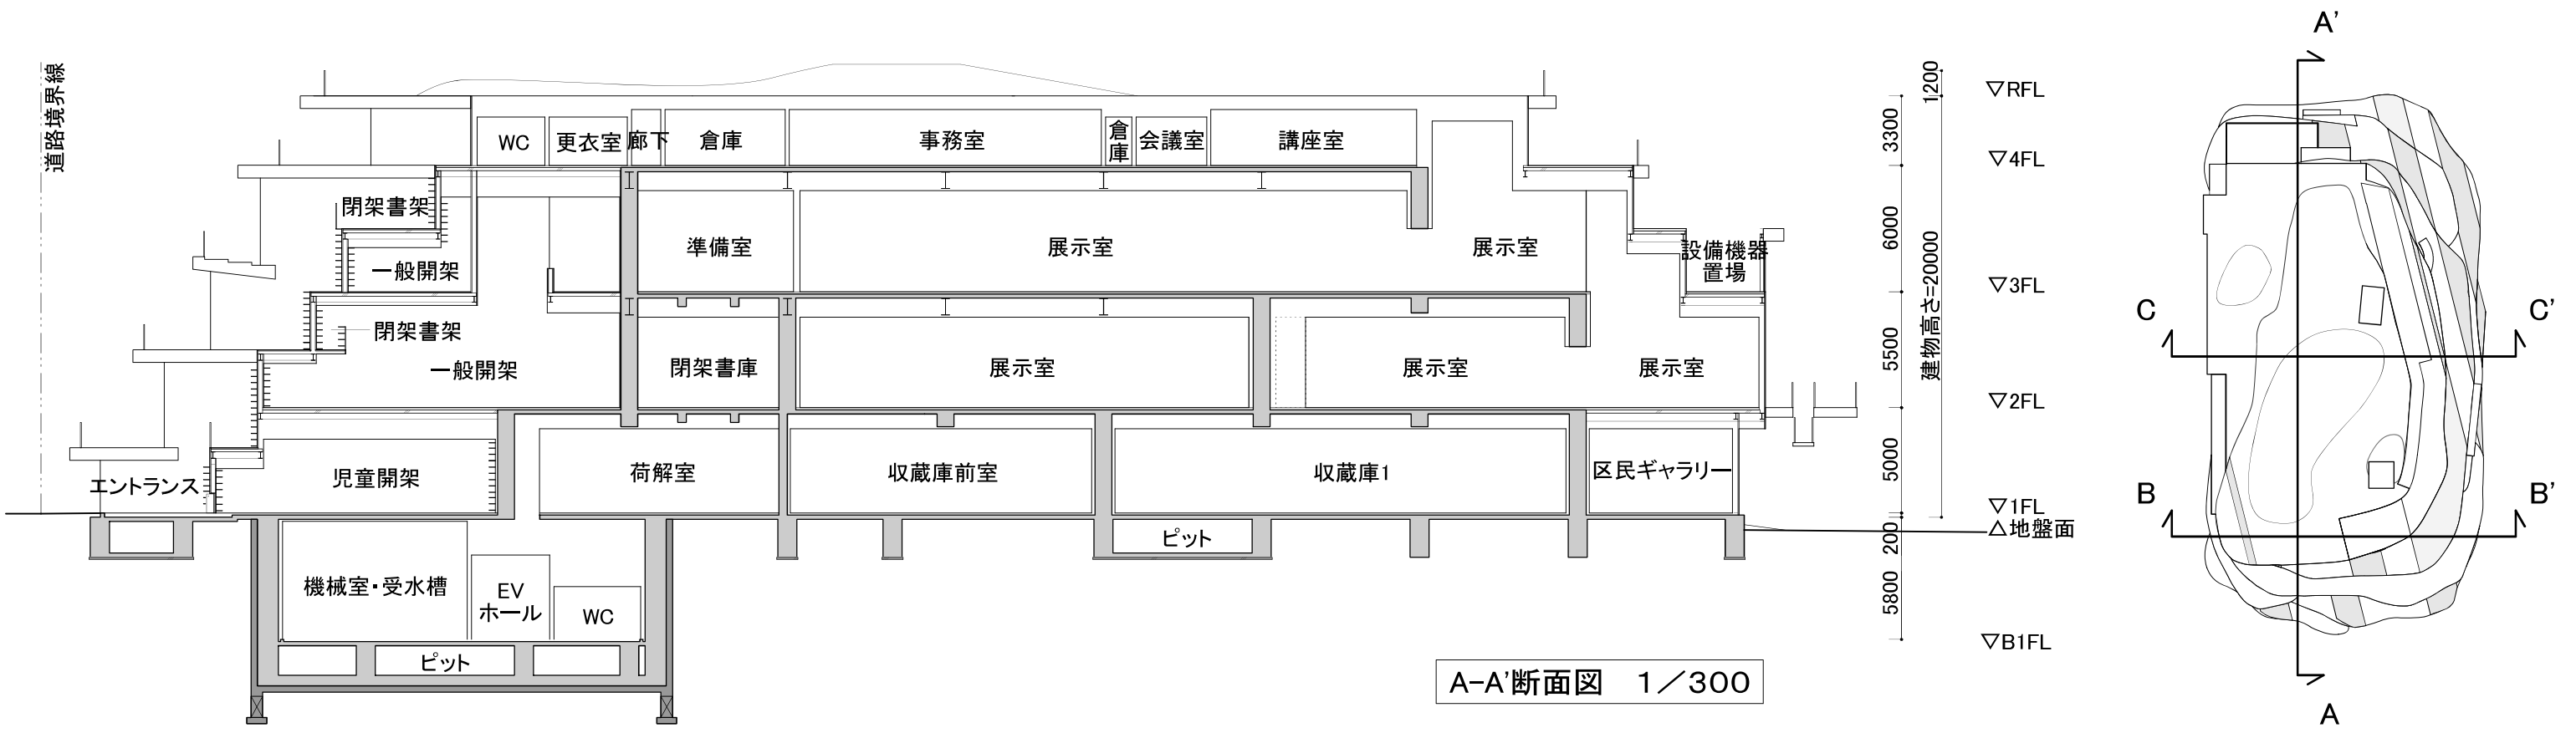



計画建物

美術の森緑地

美術館
図書館

美術の森
緑地

美術館
図書館

美術の森
緑地

-凡例-

- 芝
- 人工芝
- 植栽帯
- 樹木
- 舗装
- 彫刻

-出入口凡例-

- 歩行者用出入口
- 歩行者・車両出入口
- 美術館・図書館車両専用出入口

1/300













