



中村橋区民センター地下1階防災用設備配置図（その1-①） 令和7年10月1日現在

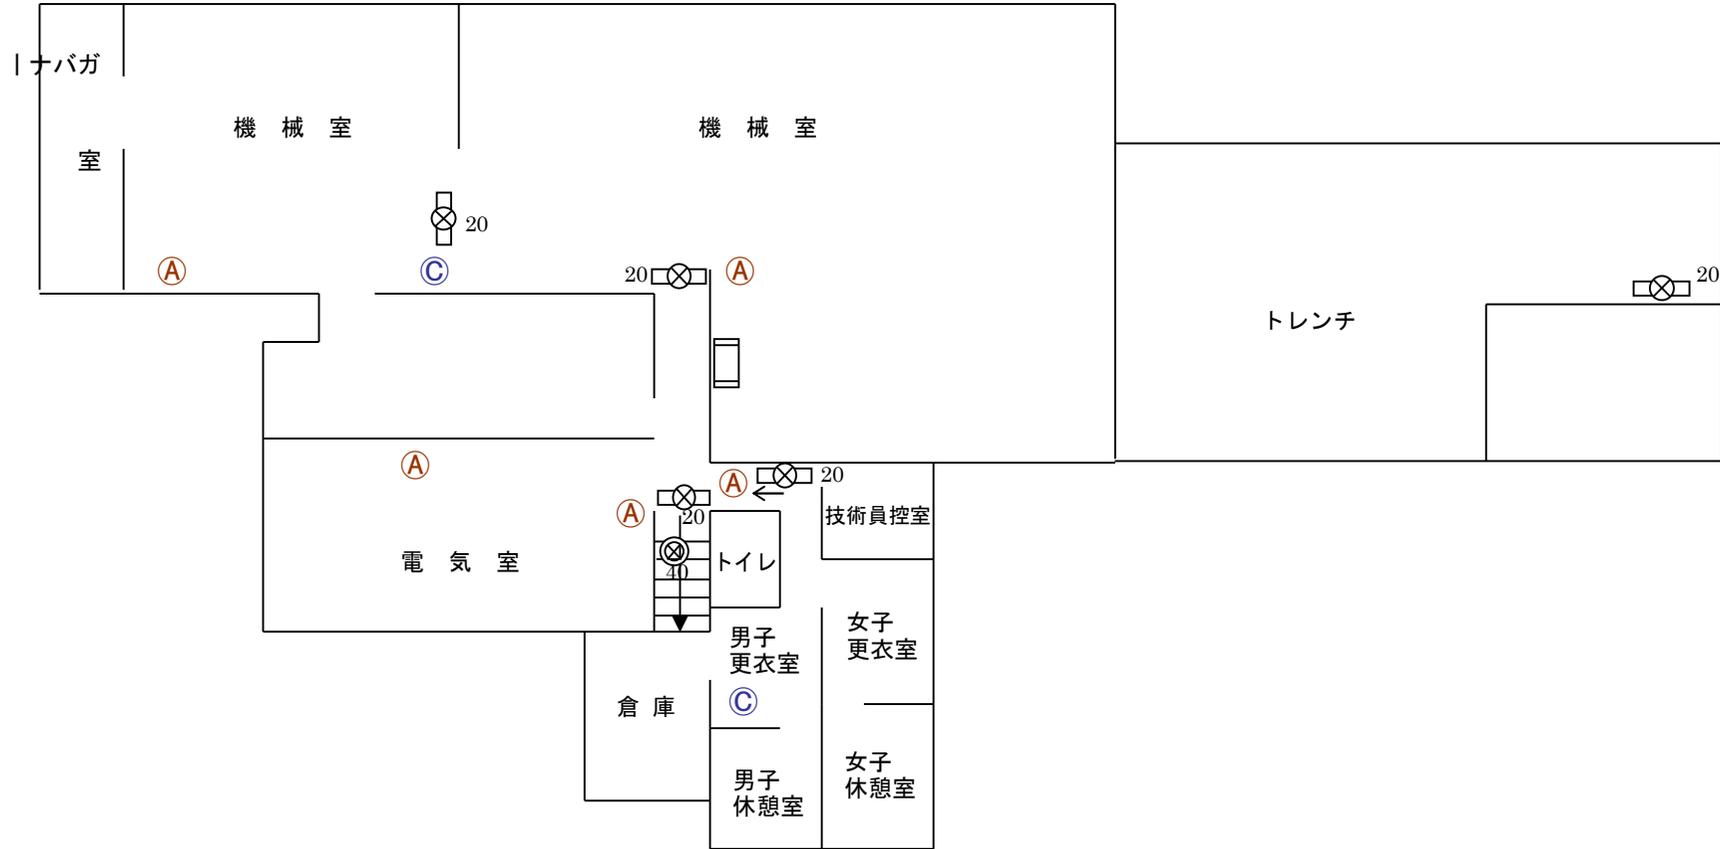

設備記号説明			
	強化液消火器		粉末消火器
	避難口誘導灯		廊下・室内通路誘導灯
			消火栓
			階段通路誘導灯

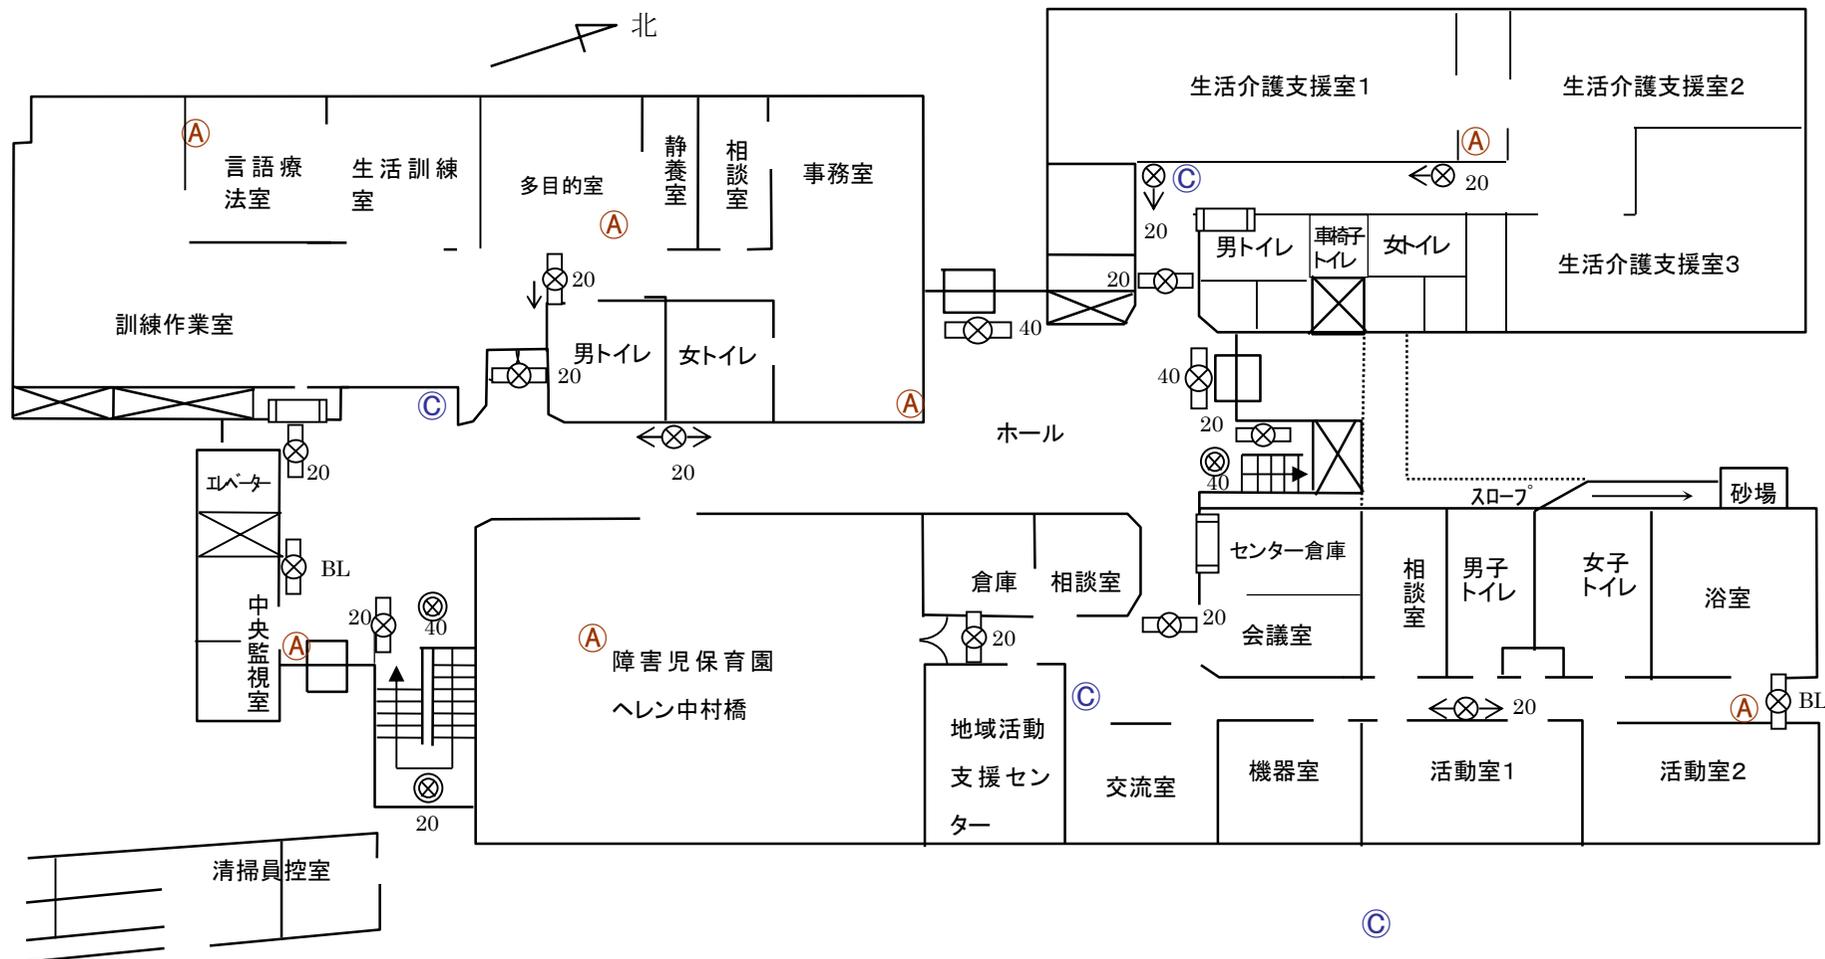


設備記号説明							
(C)	強化液消火器	(A)	粉末消火器	[ ]	消火栓		
[X]	避難口誘導灯	[X]	[X]	[X]	廊下・室内通路誘導灯	[X]	階段通路誘導灯

中村橋区民センター2階 (中村橋地域包括支援センター・ケアカフェ・地域集会所)

防災設備配置図 (その1-③)

令和7年10月1日現在

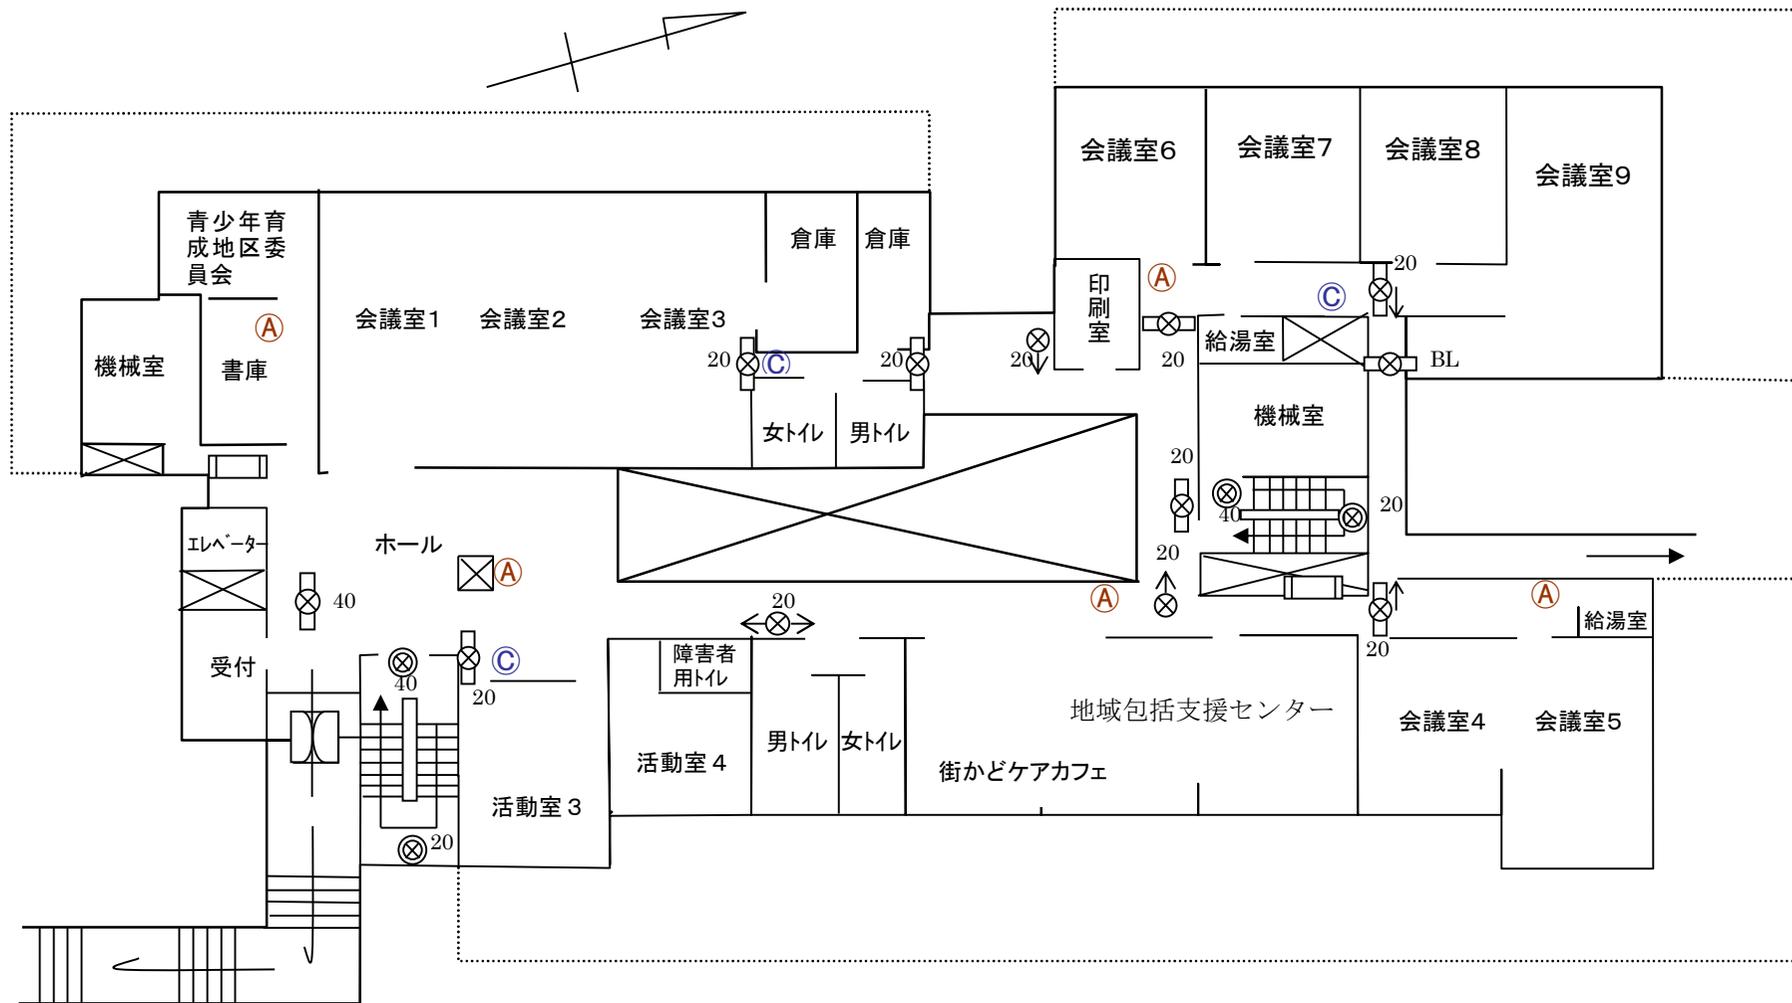


設備記号説明

- |  |   |   |
|--|---|---|
|  強化液消火器 |  粉末消火器      |  消火栓     |
|  避難口誘導灯 |  廊下・室内通路誘導灯 |  階段通路誘導灯 |

# 中村橋区民センター 3階(学童クラブ・トレーニング室) - 屋上防災設備配置図 (その1-④)

令和7年10月1日現在

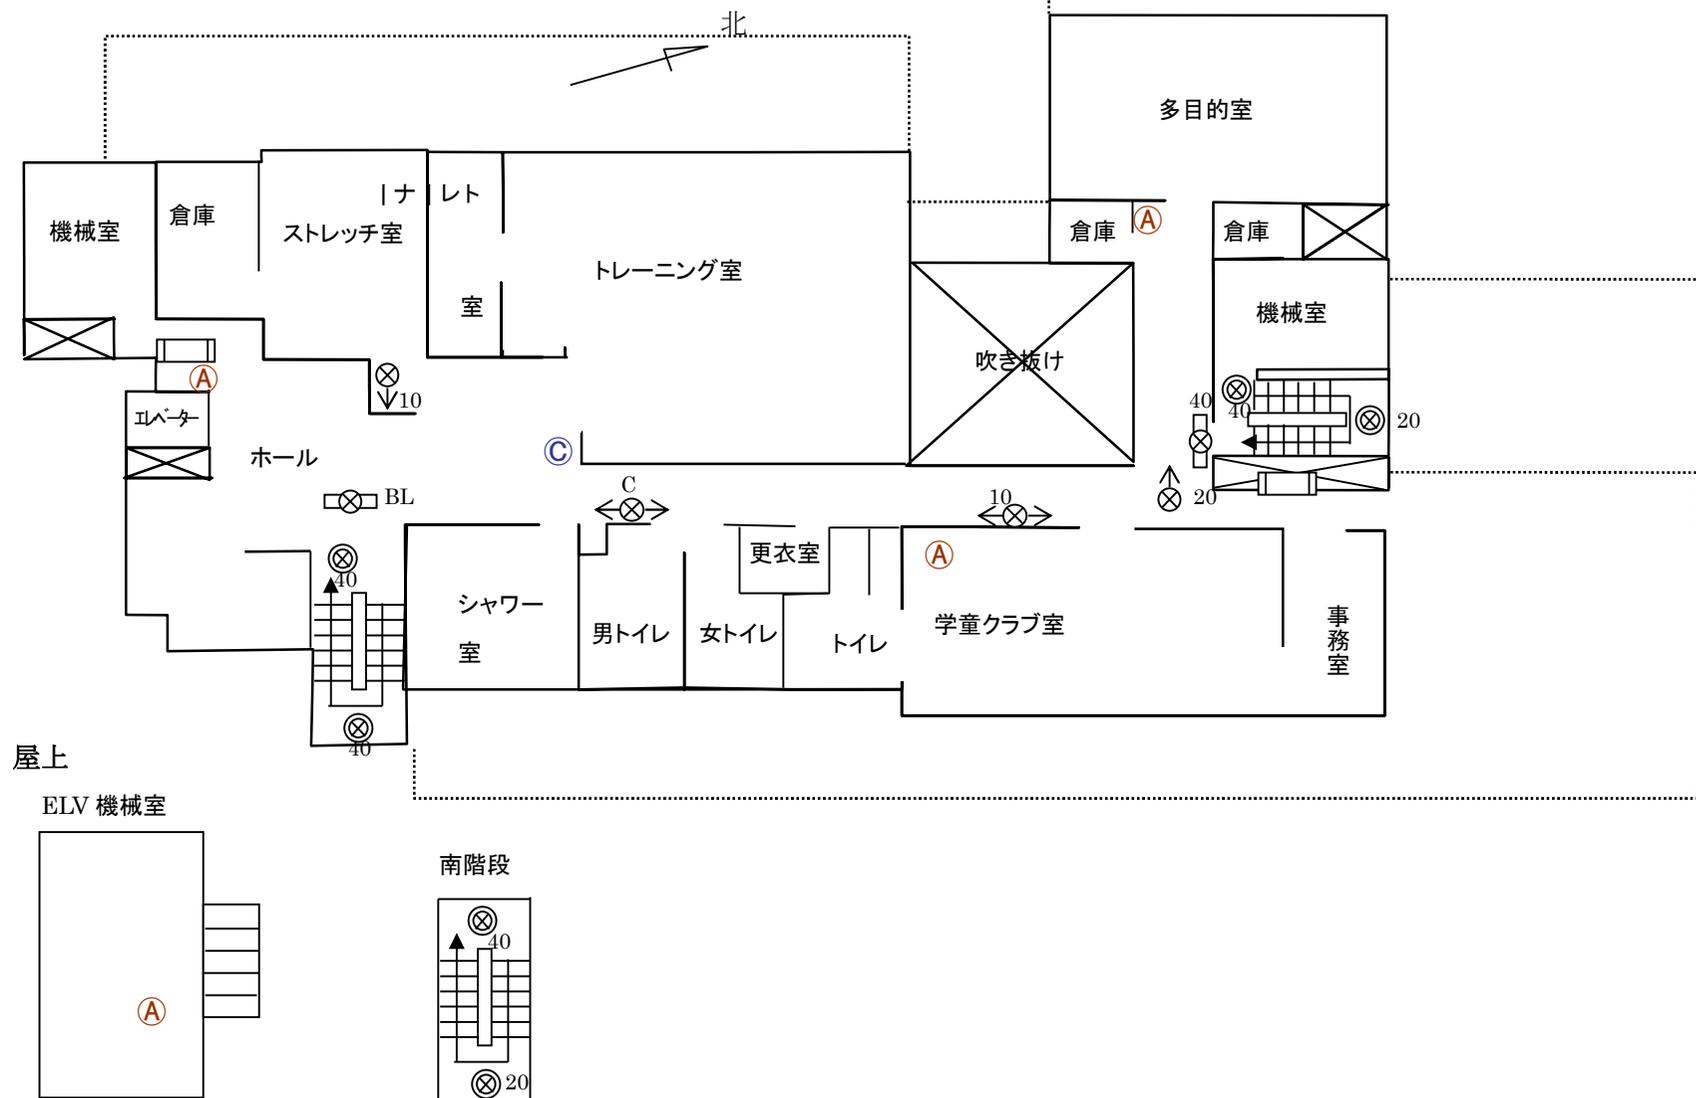


## 設備記号説明

- ◎ 強化液消火器
- Ⓐ 粉末消火器
- ▭ 消火栓
- ⊗ 避難口誘導灯
- ↔ ⊗ ↔ 廊下・室内通路誘導灯
- ⊗ 階段通路誘導灯

中村橋区民センター地下1階防災設備配置図（その2-①）

令和7年10月1日現在

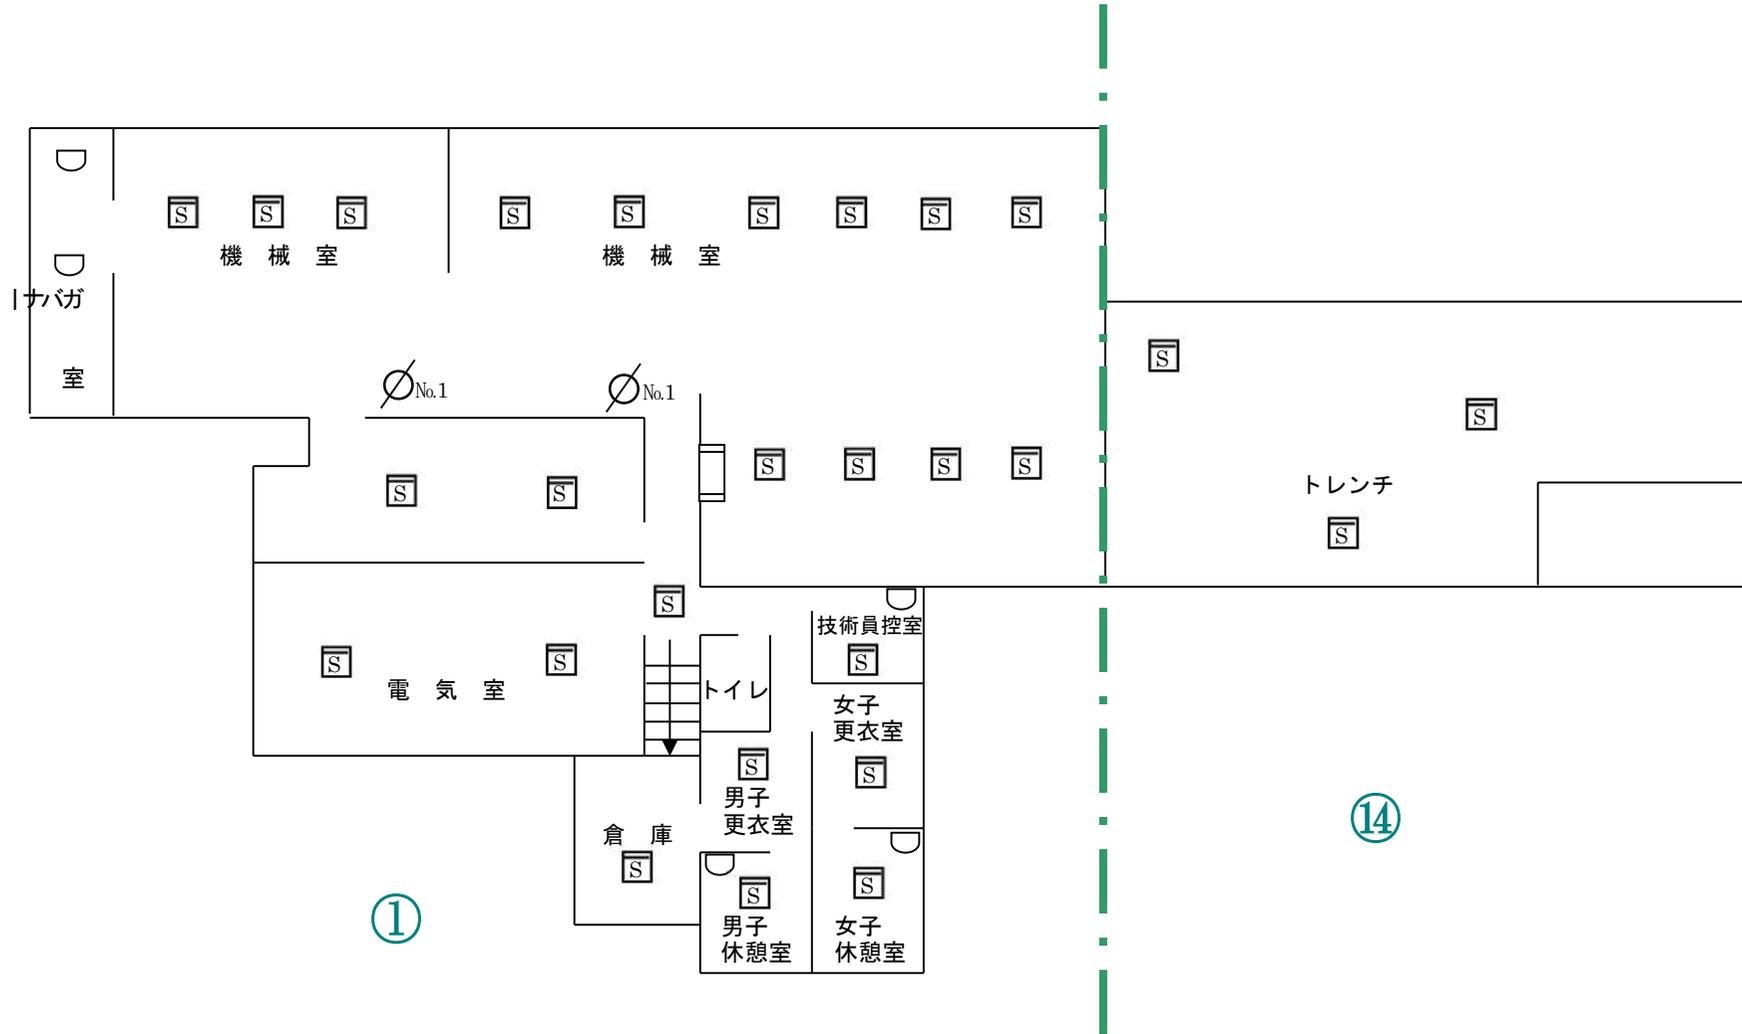

設備記号説明

ERD 防火扉

ERS 防火シャッター

ERW 垂壁

防火ダンパー

消火栓


煙式感知器 3種

煙式感知器 2種

定温式感知器

差動式熱感知器


差動式分布型感知器

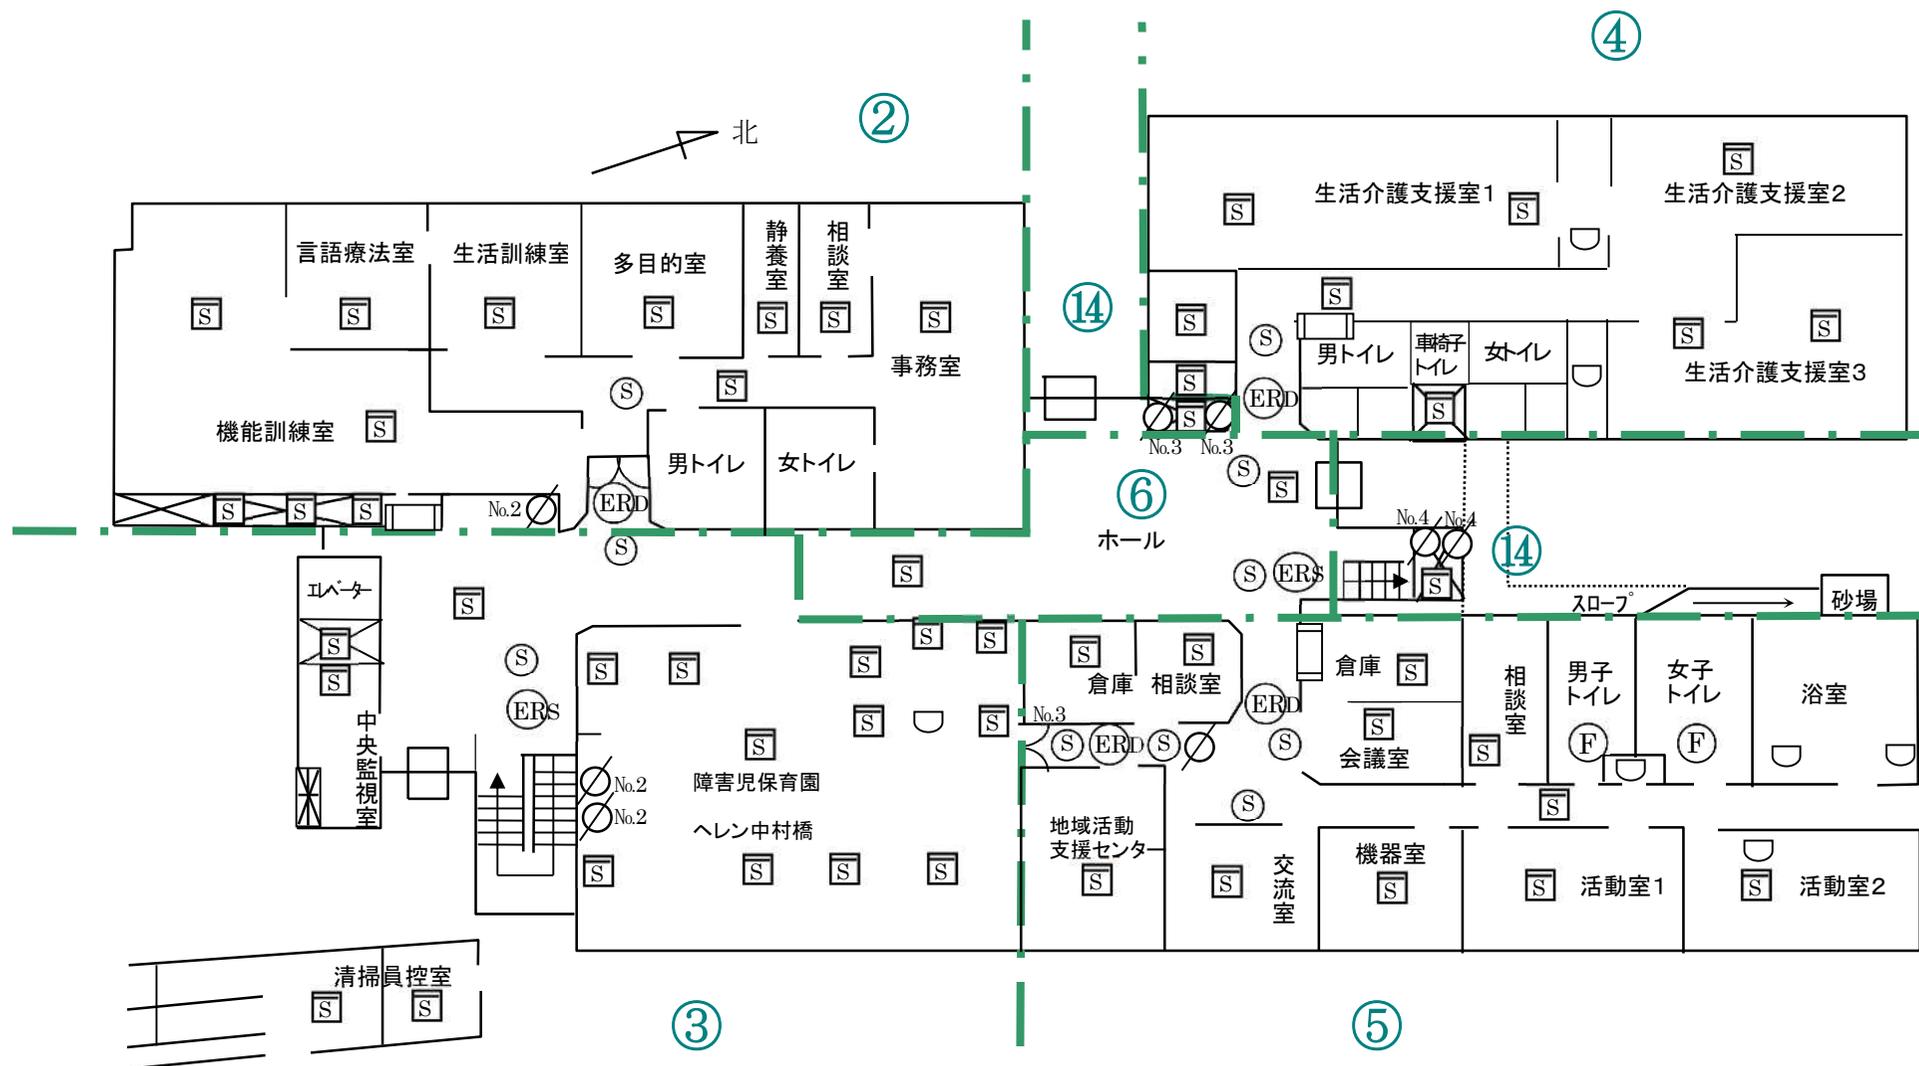

設備記号説明	
(ERD) 防火扉	(ERS) 防火シャッター
(S) 煙式感知器 3種	(S) 煙式感知器 2種
□ 消火栓	⊠ 複合機
(ERW) 垂壁	⊔ 定温式感知器
⊘ 防火ダンパー	⊖ 差動式熱感知器
(F) フラッシュライト	⊗ 差動式分布型感知器

# 中村橋区民センター2階(地域集会所・地域包括支援センター)防災設備配置図(その2-③)


令和7年10月1日現在

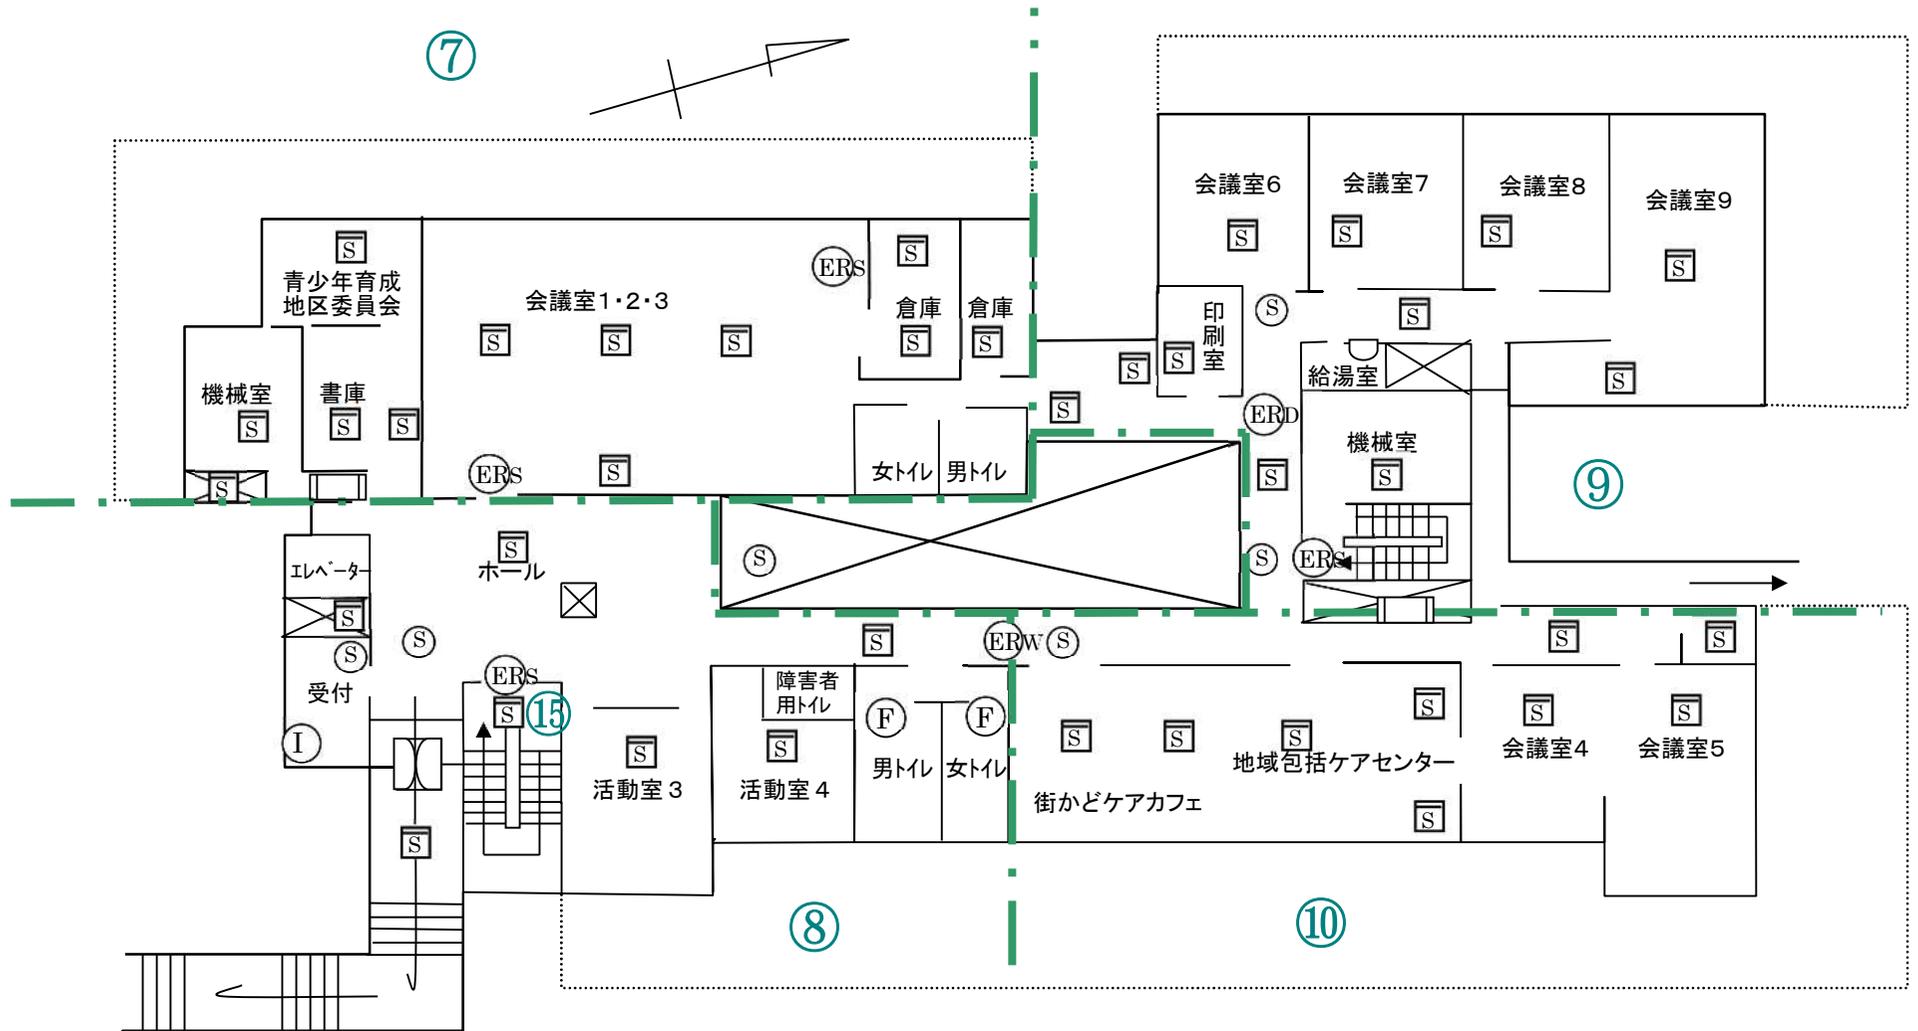

## 設備記号説明


- |           |             |        |         |            |
|-----------|-------------|--------|---------|------------|
| ERD 防火扉   | ERS 防火シャッター | ERW 垂壁 | 防火ダンパー  | F フラッシュライト |
| S 煙式感知器3種 | S 煙式感知器2種   | 定温式感知器 | 差動式熱感知器 | 差動式分布型感知器  |
| 消火栓       | I 火災通報用子機   |        |         |            |



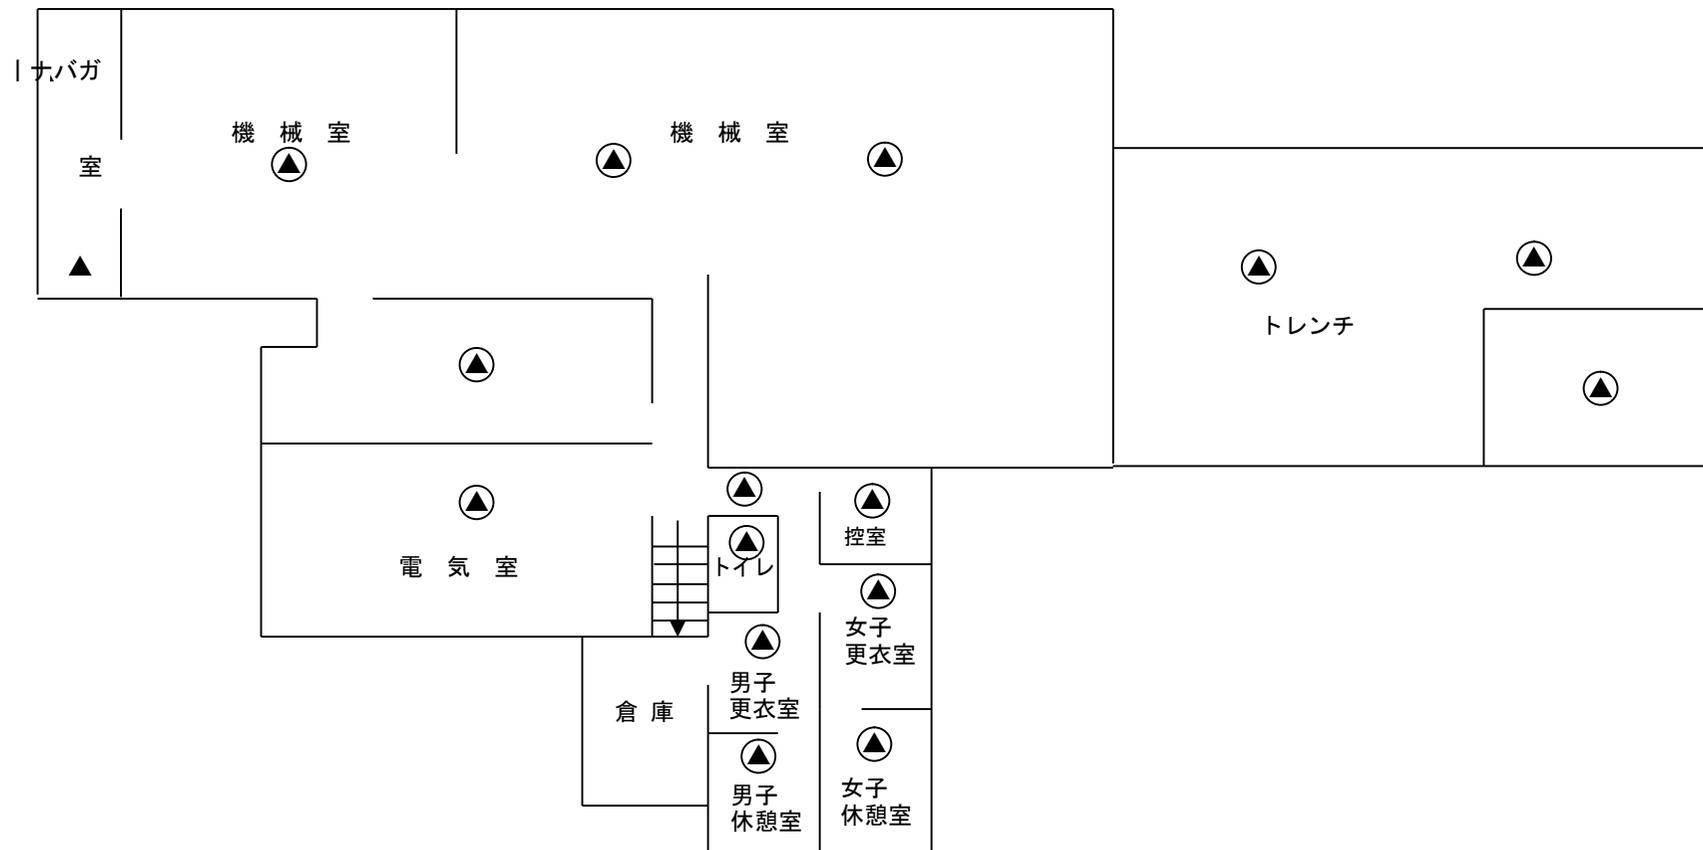

設備記号説明

- ▲ スピーカー
- ▲ (circle) 天井埋込型スピーカー
- AMP 非常用放送設備
- RM リモートマイク

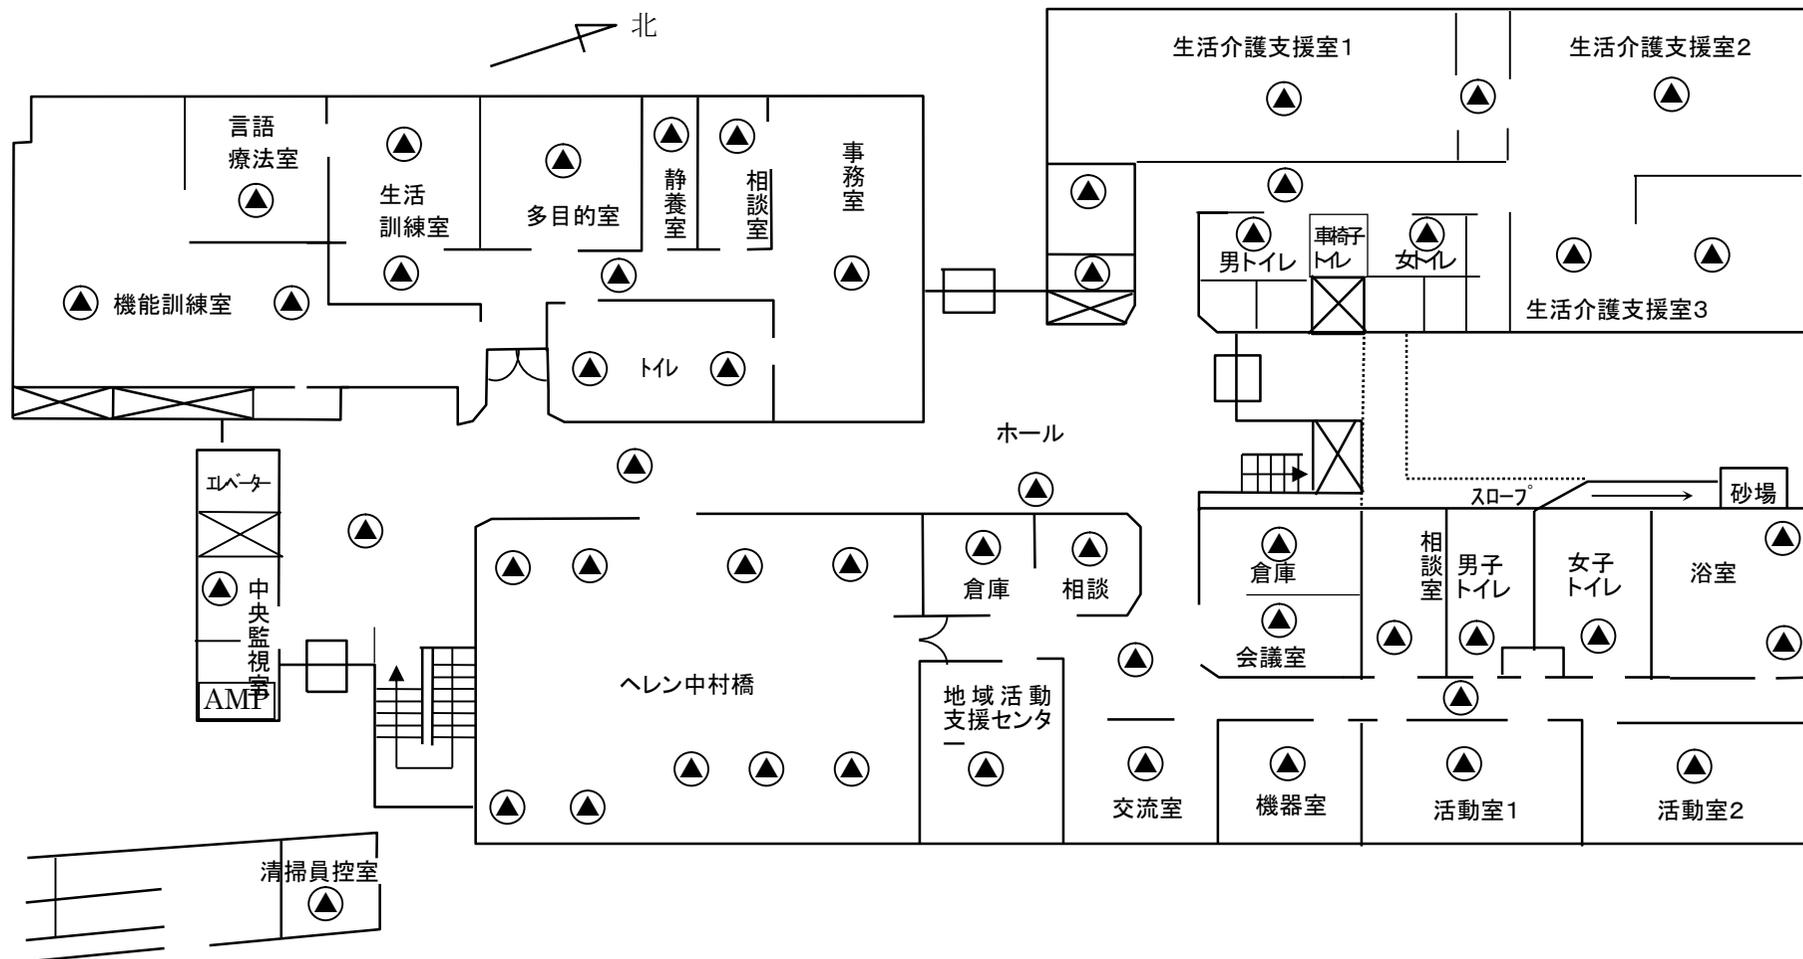

設備記号説明

▲ スピーカー


▲ (○) 天井埋込型スピーカー

AMP 非常用放送設備

RM リモートマイク

# 中村橋区民センター2階(地域包括支援センター・地域集会所)防災設備配置図(その3-③)

令和7年10月1日現在

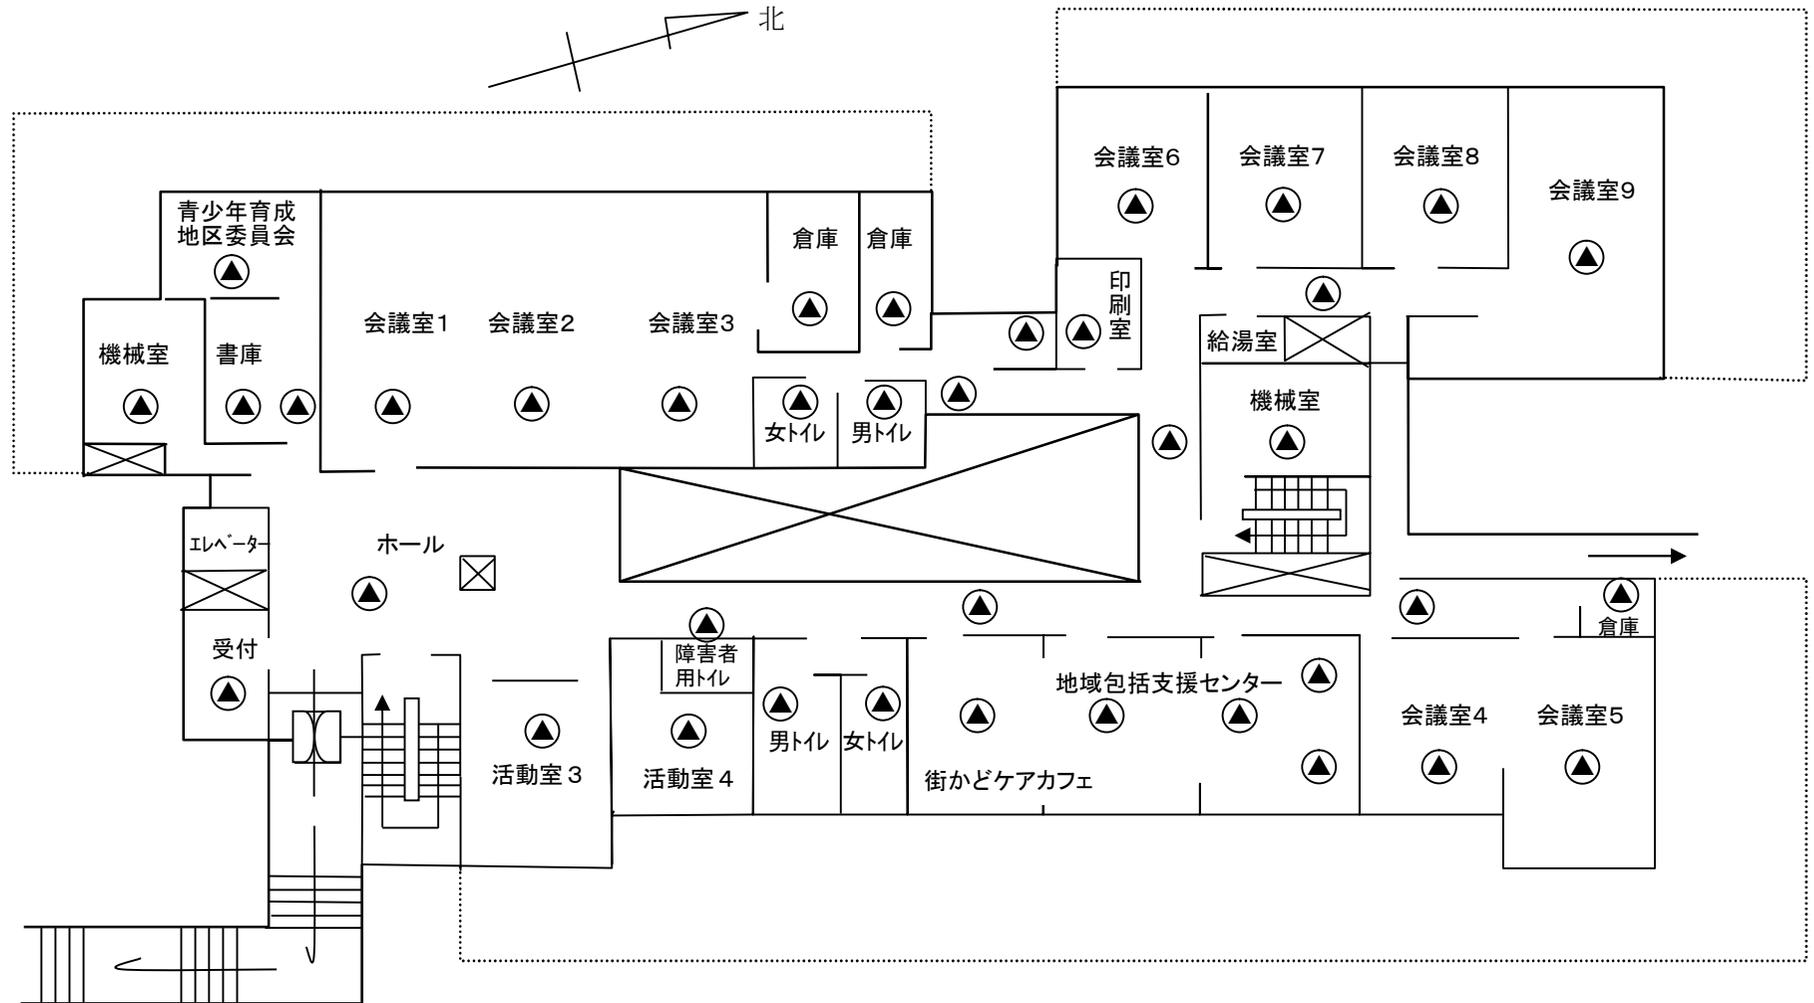

## 設備記号説明

▲ スピーカー


▲ 天井埋込型スピーカー

AMP 非常用放送設備

RM リモートマイク

中村橋区民センター 3階(学童クラブ・トレーニング室)・屋上防災設備配置図 (その3-④)

令和7年10月1日現在

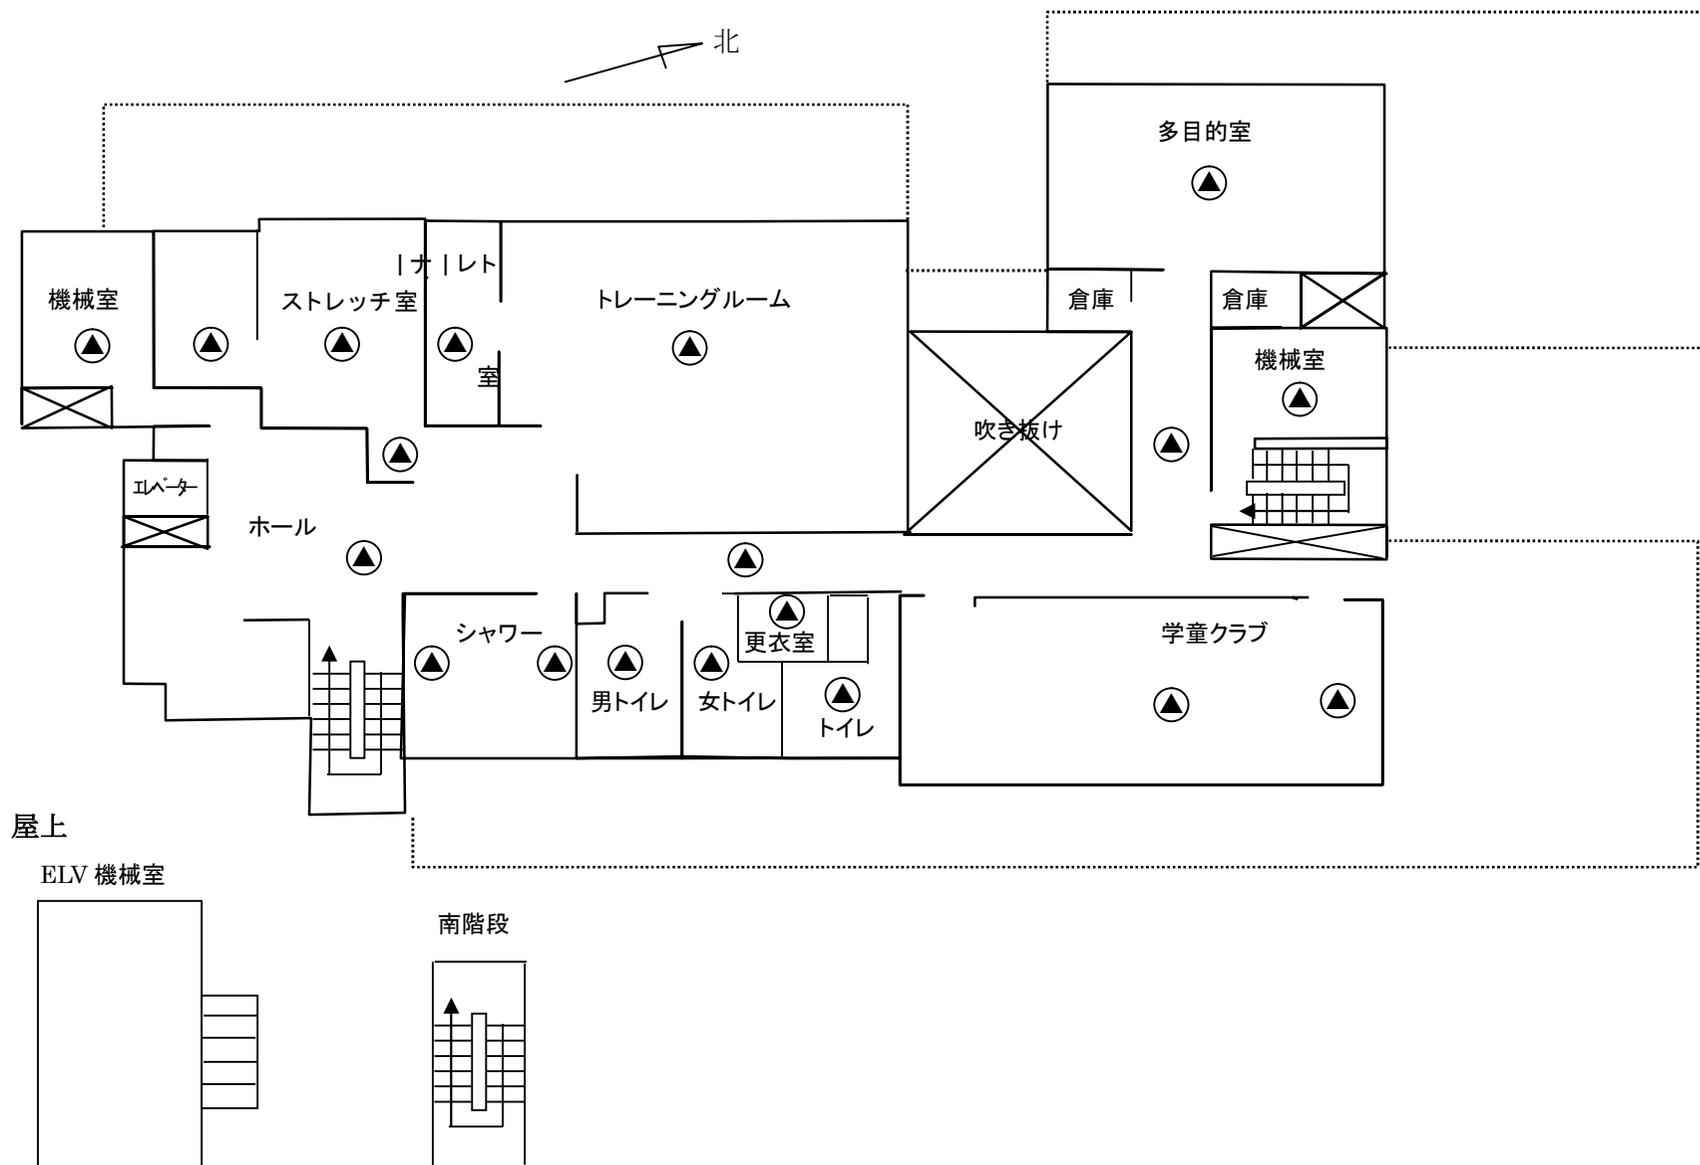

設備記号説明

▲ スピーカー

⊙ 天井埋込型スピーカー

AMP 非常用放送設備

RM リモートマイク