



地下1階平面図

(凡例)

	美術館ゾーン
	図書館ゾーン
	共用部ゾーン
	共用部その他ゾーン

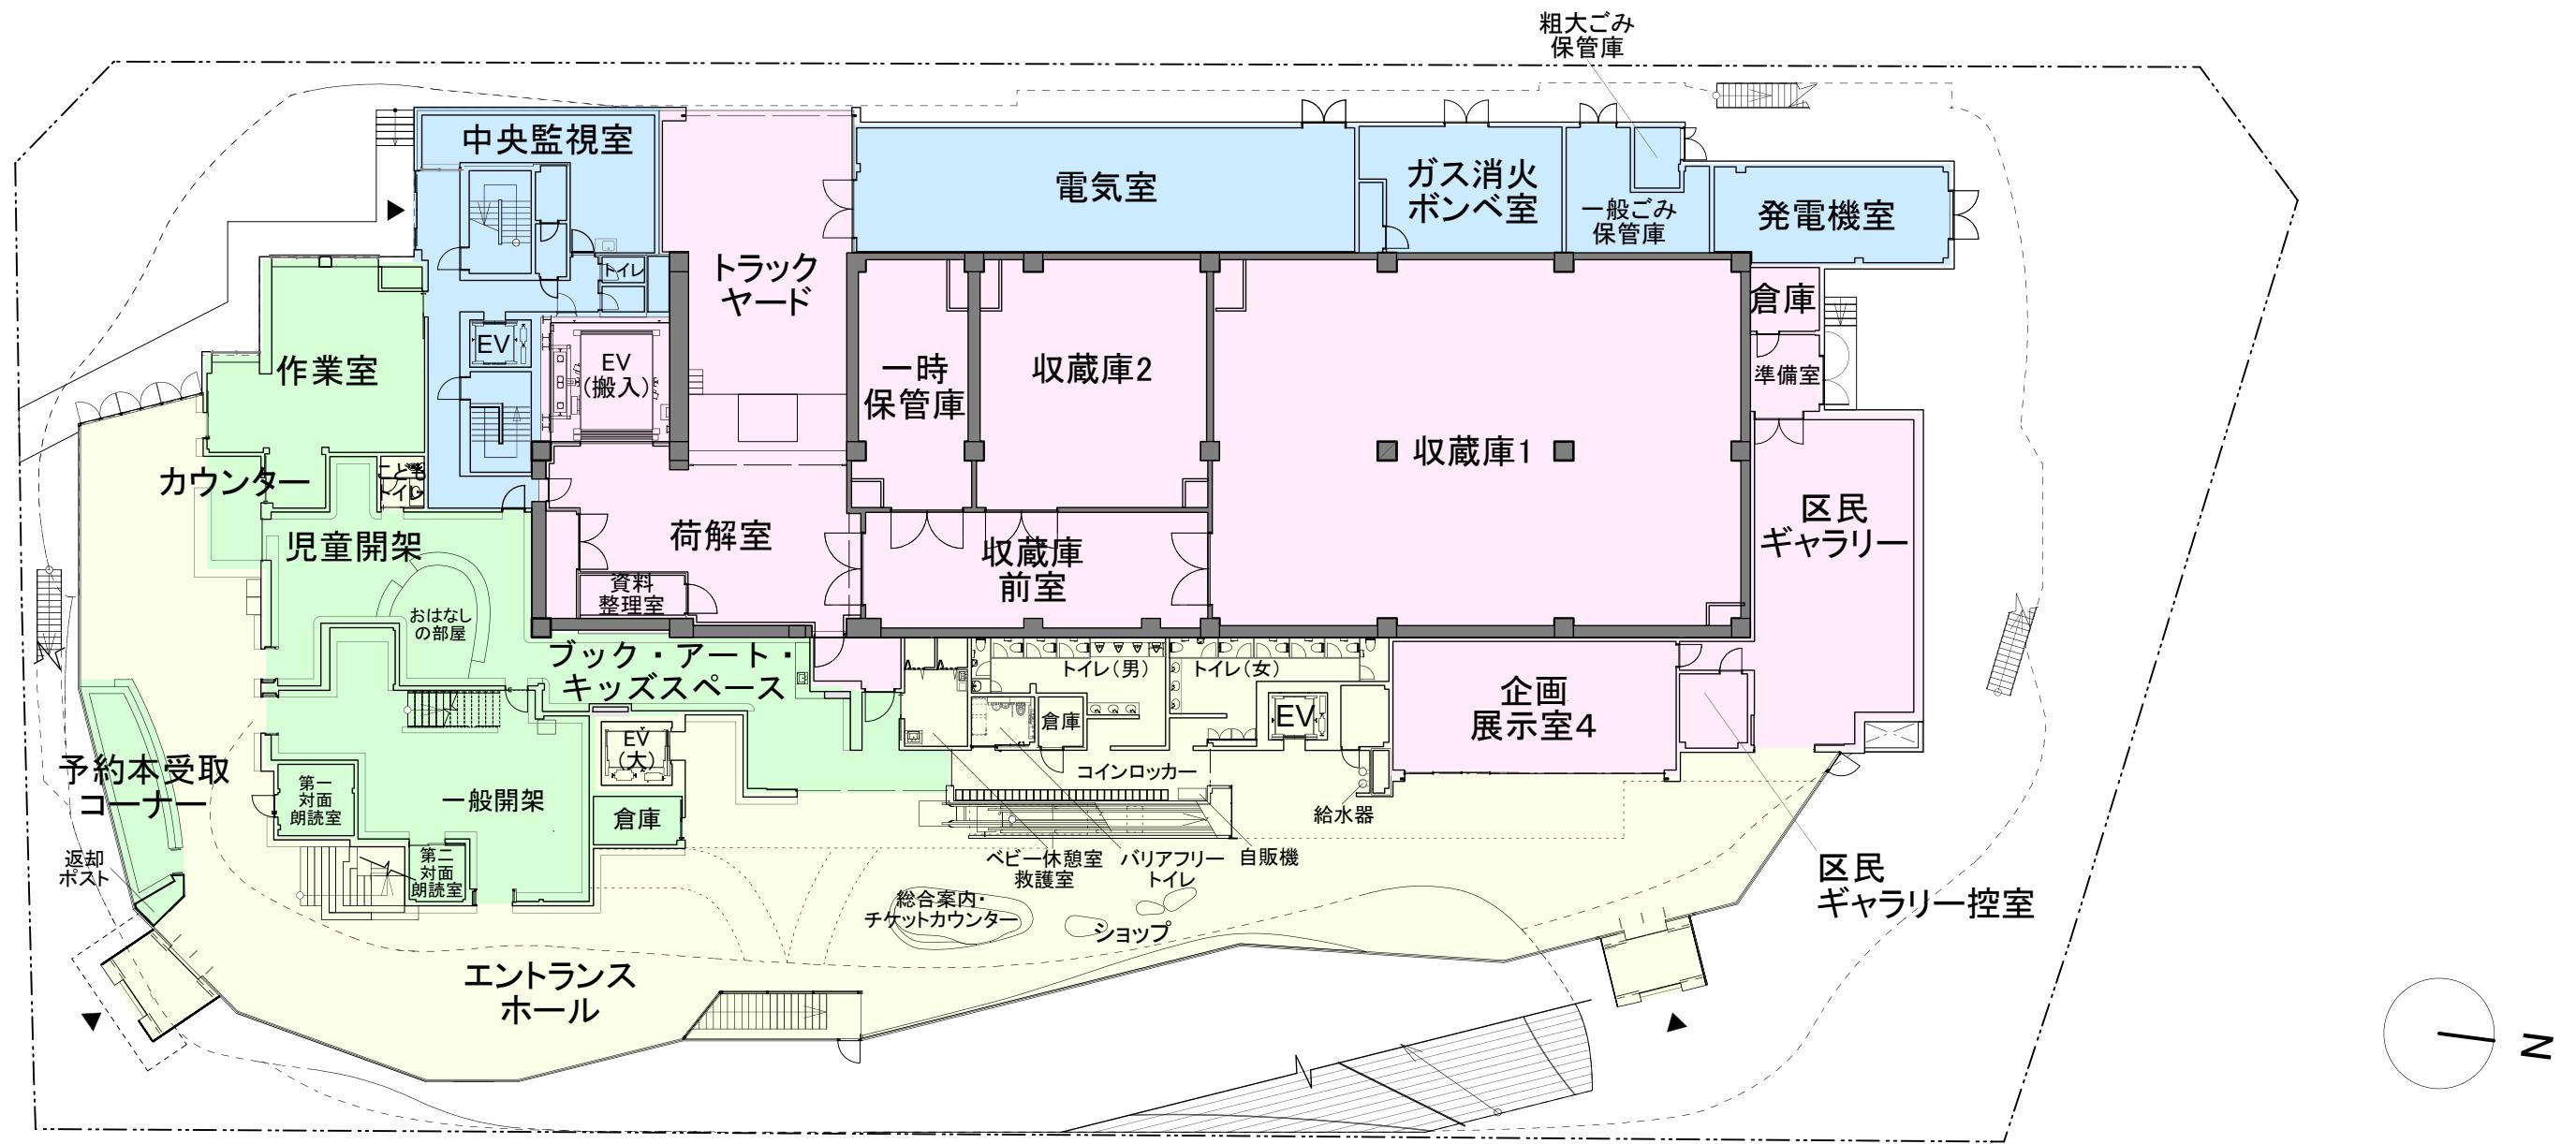


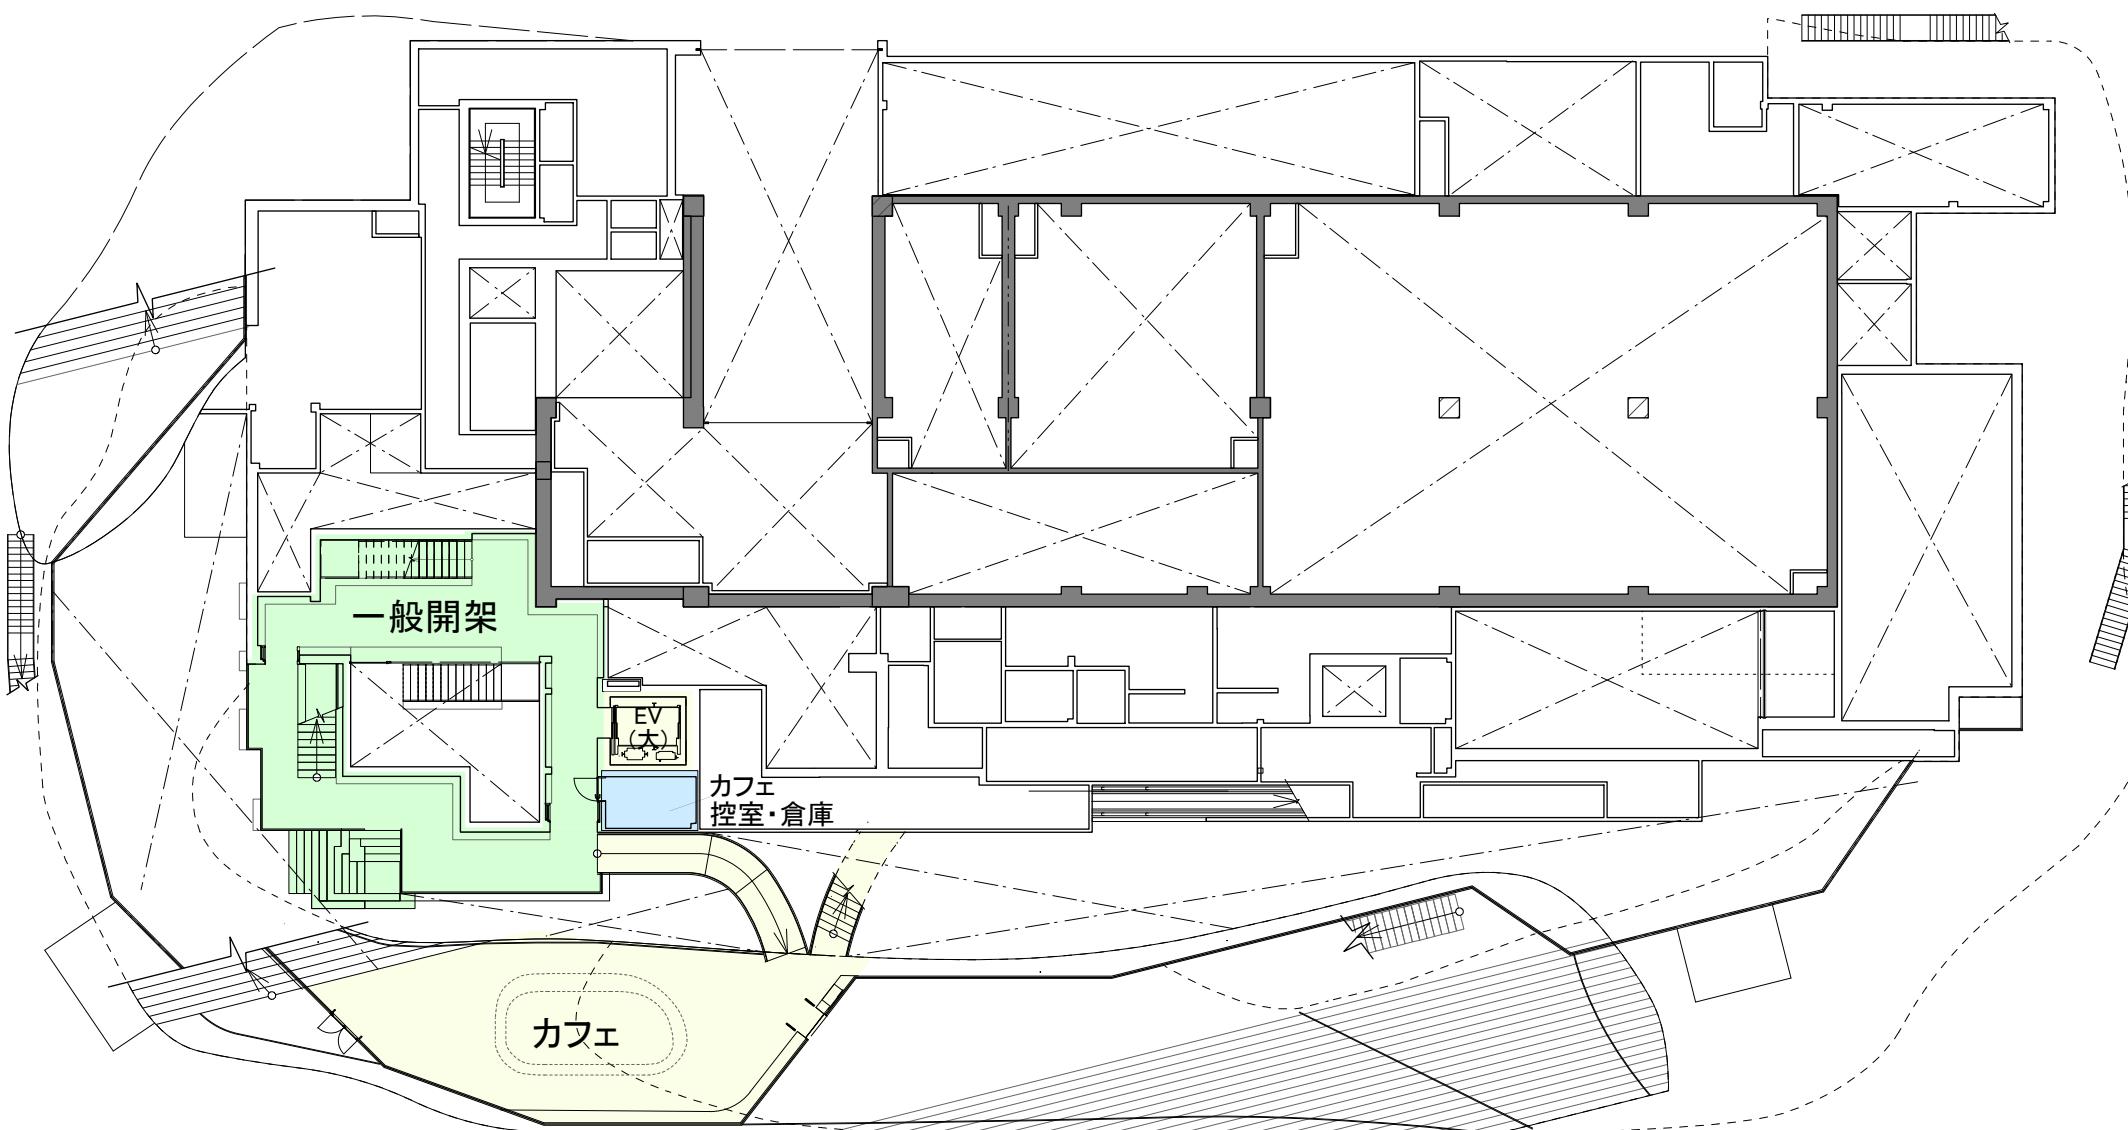

1.5階平面図

(凡例)


■	美術館ゾーン
■	図書館ゾーン
■	共用部ゾーン
■	共用部その他ゾーン

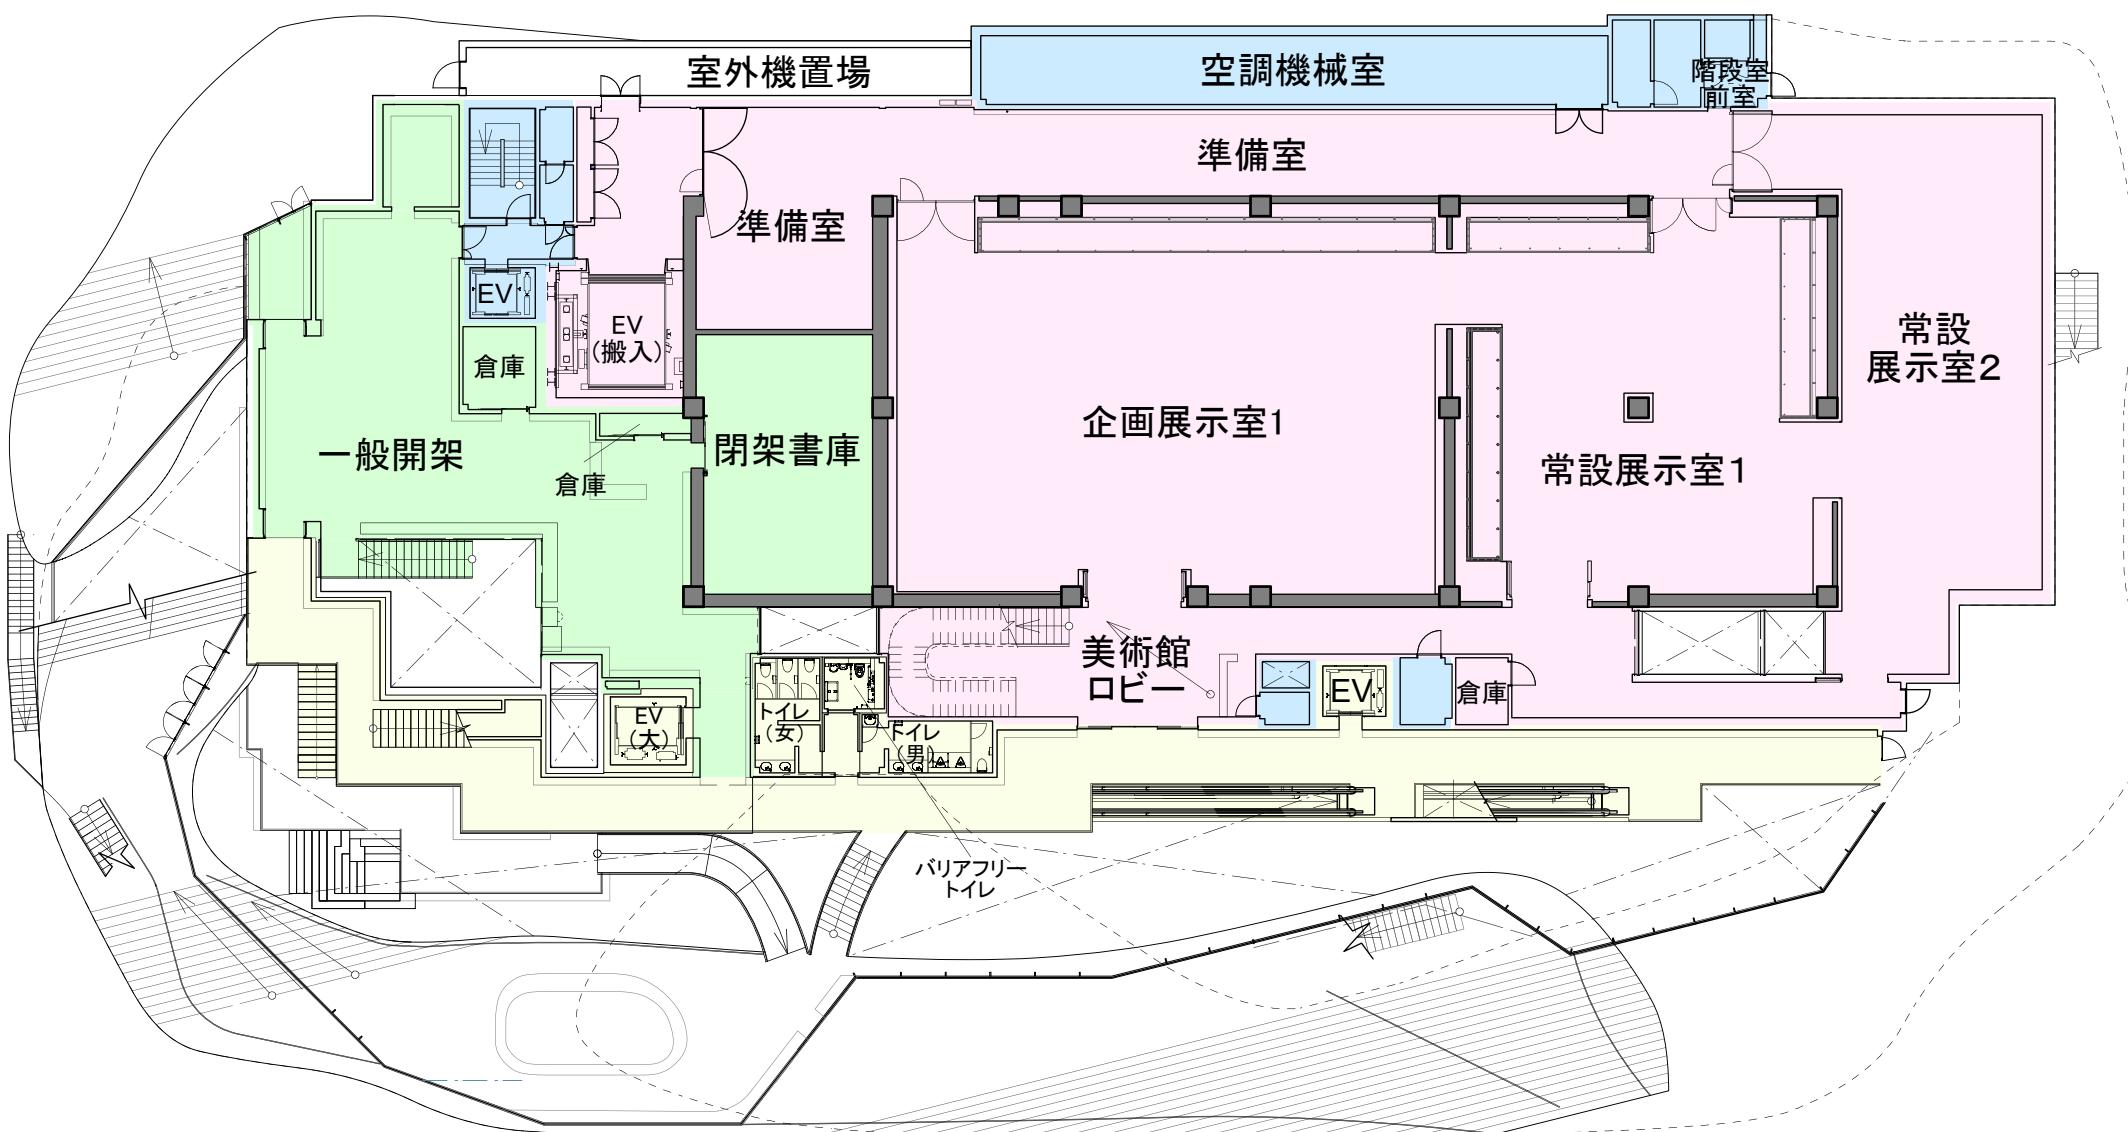

2階平面図

(凡例)


■	美術館ゾーン
■	図書館ゾーン
■	共用部ゾーン
■	共用部その他ゾーン

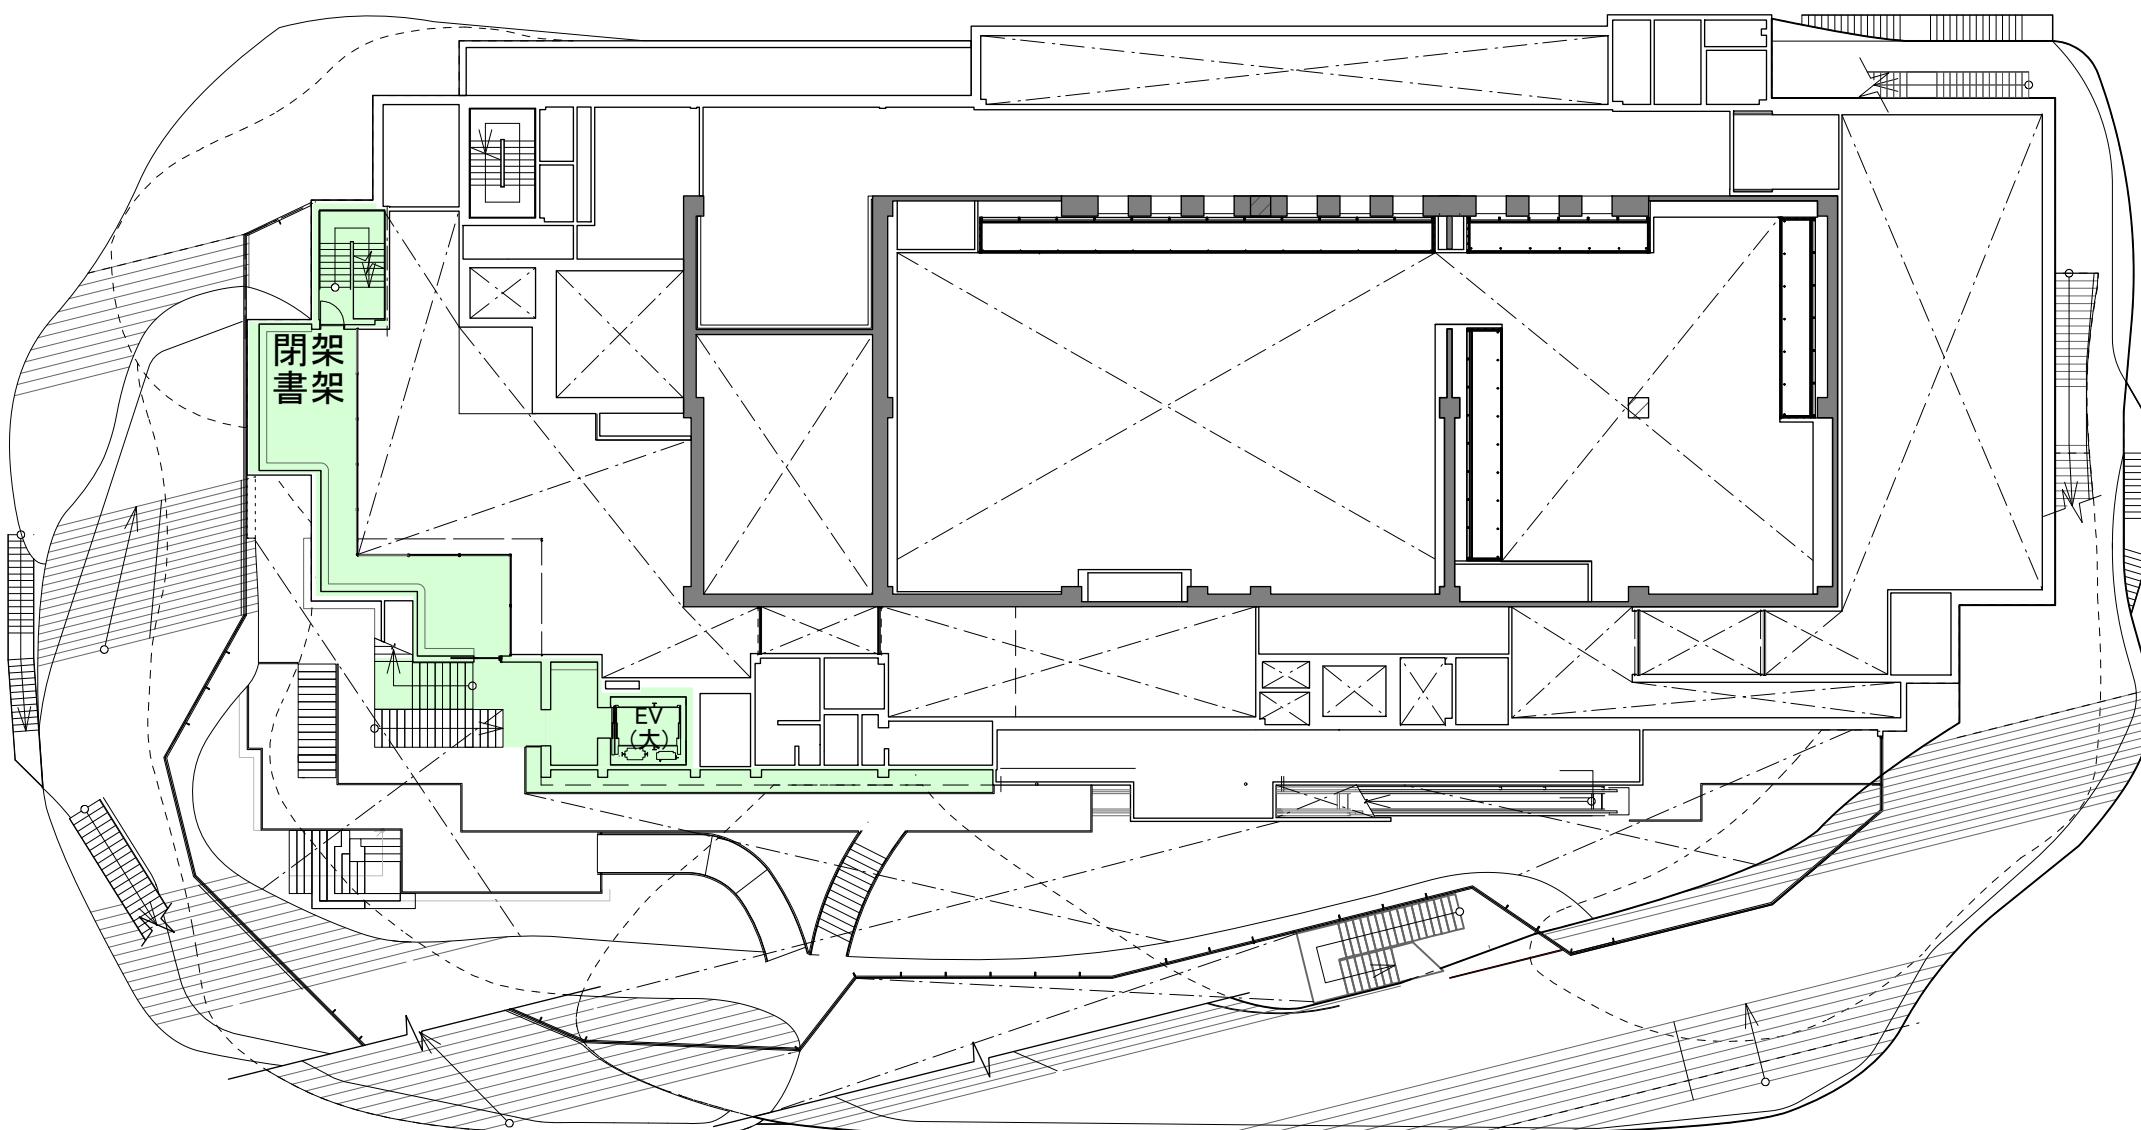


2.5階平面図

(凡例)

■	美術館ゾーン
■	図書館ゾーン
■	共用部ゾーン
■	共用部その他ゾーン

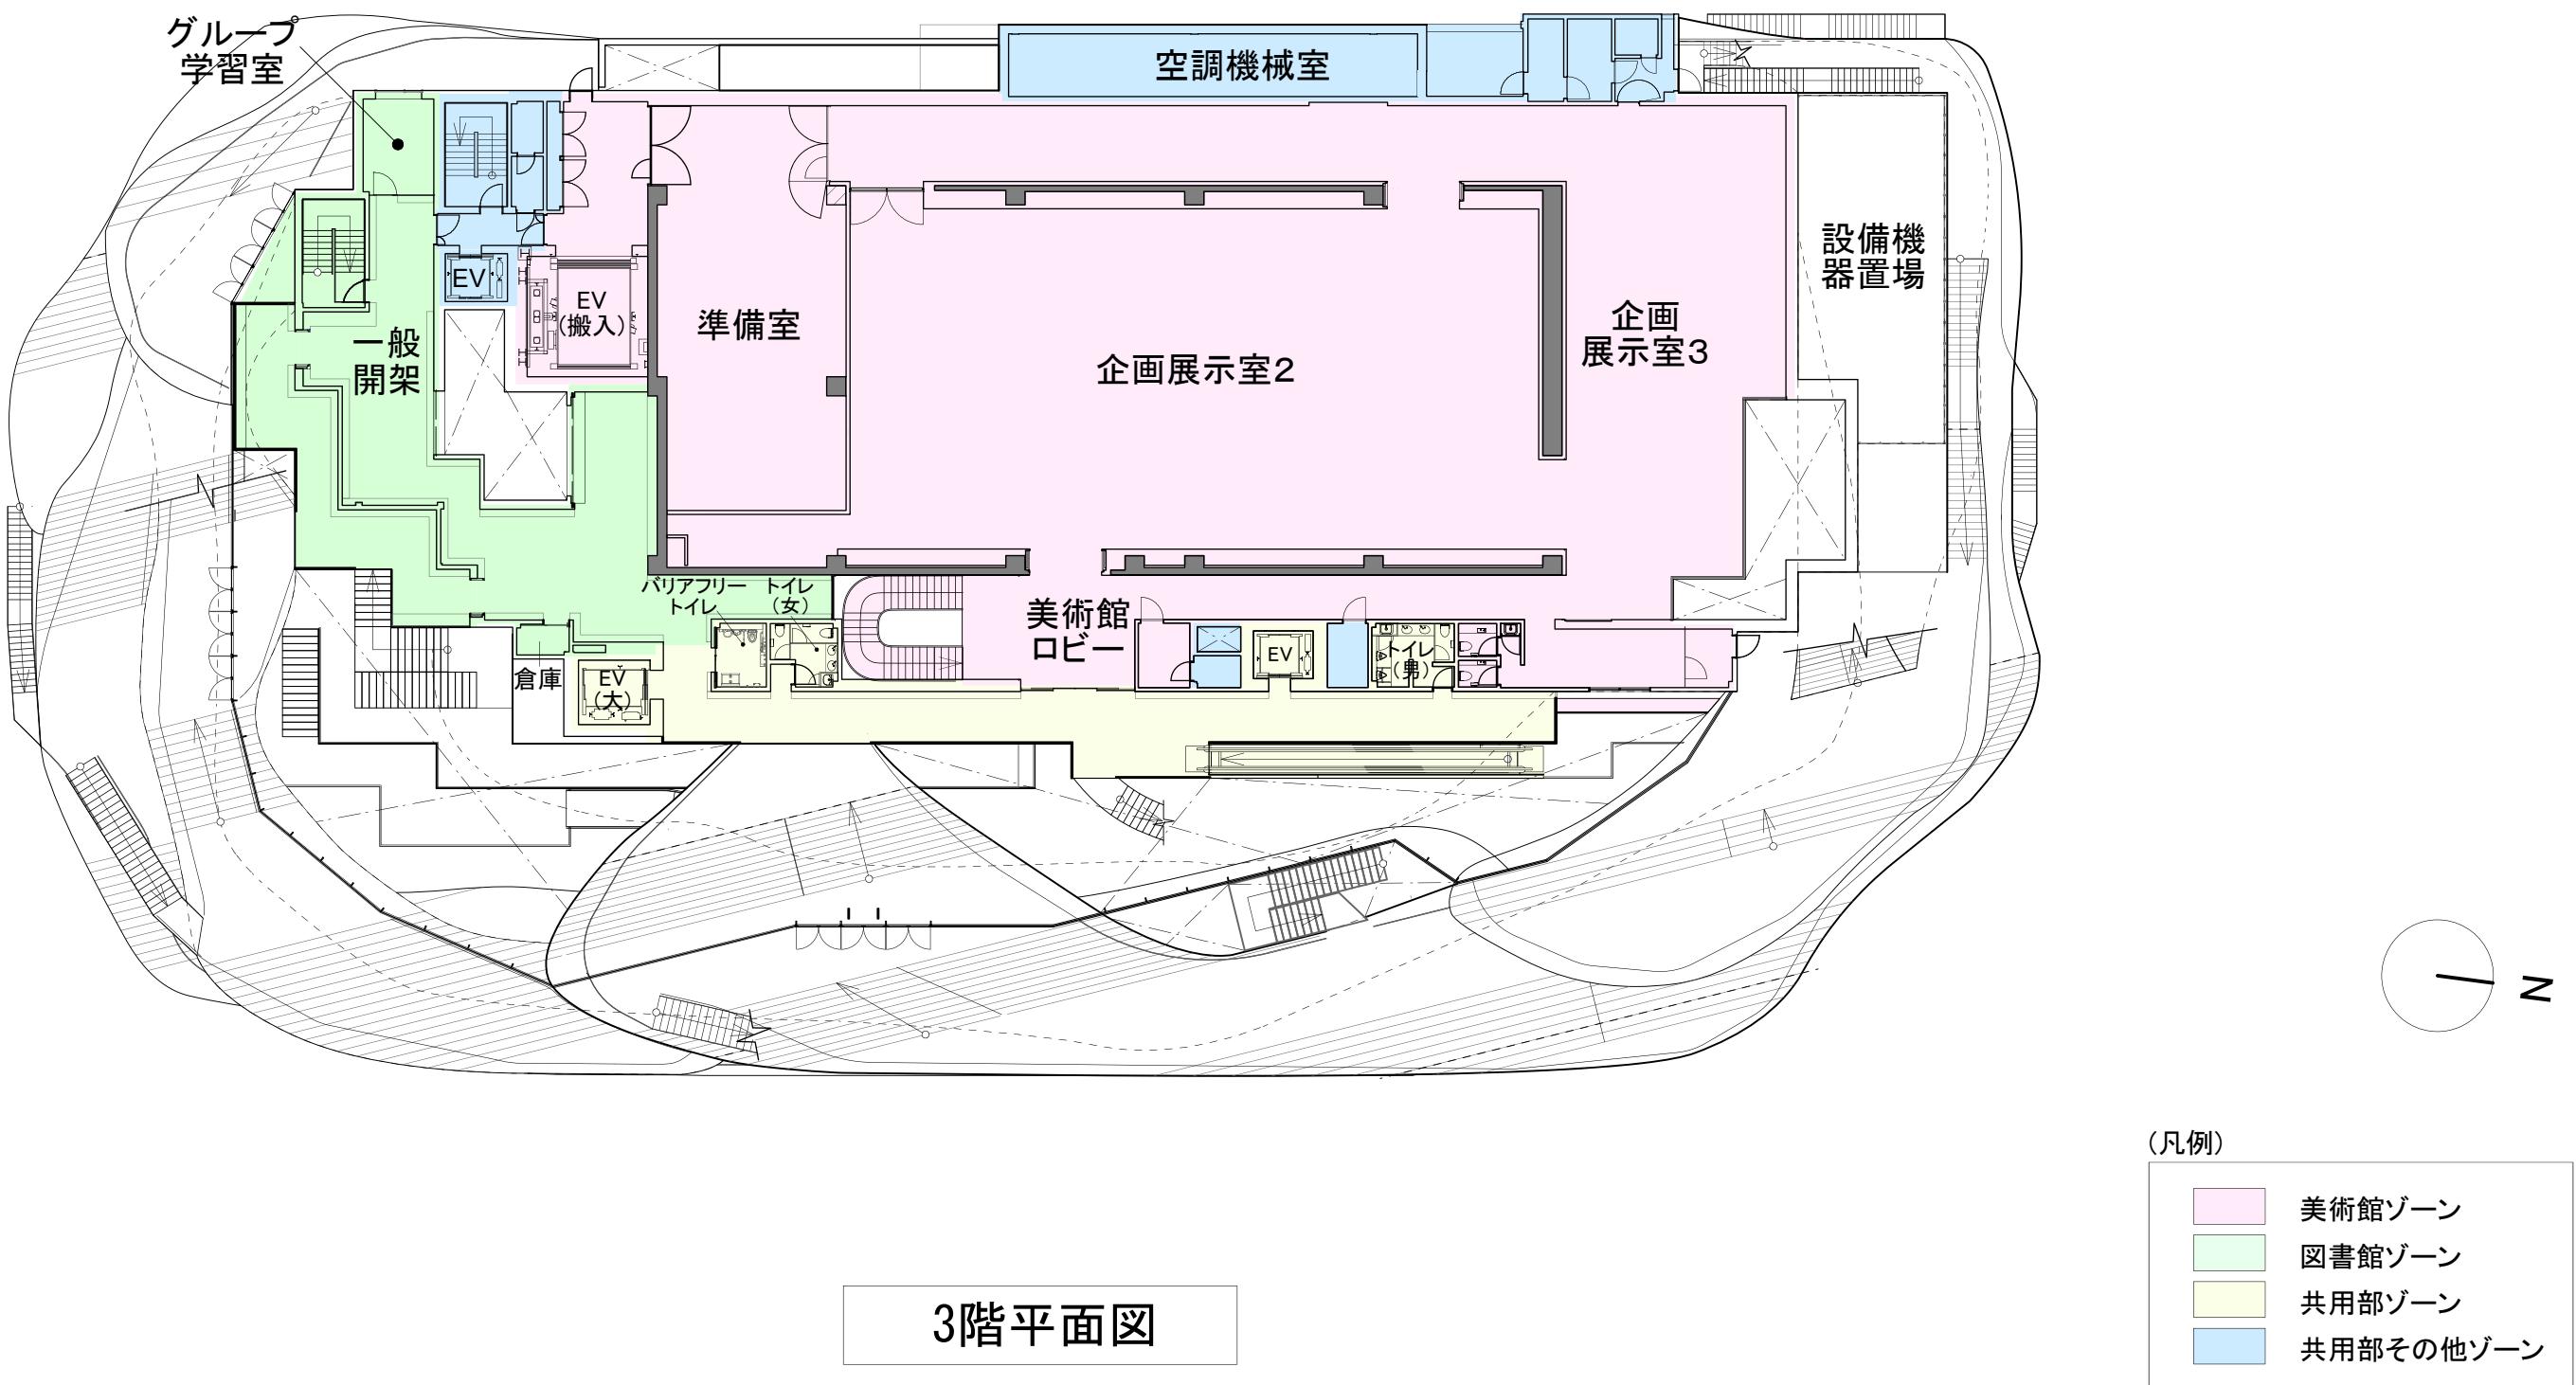


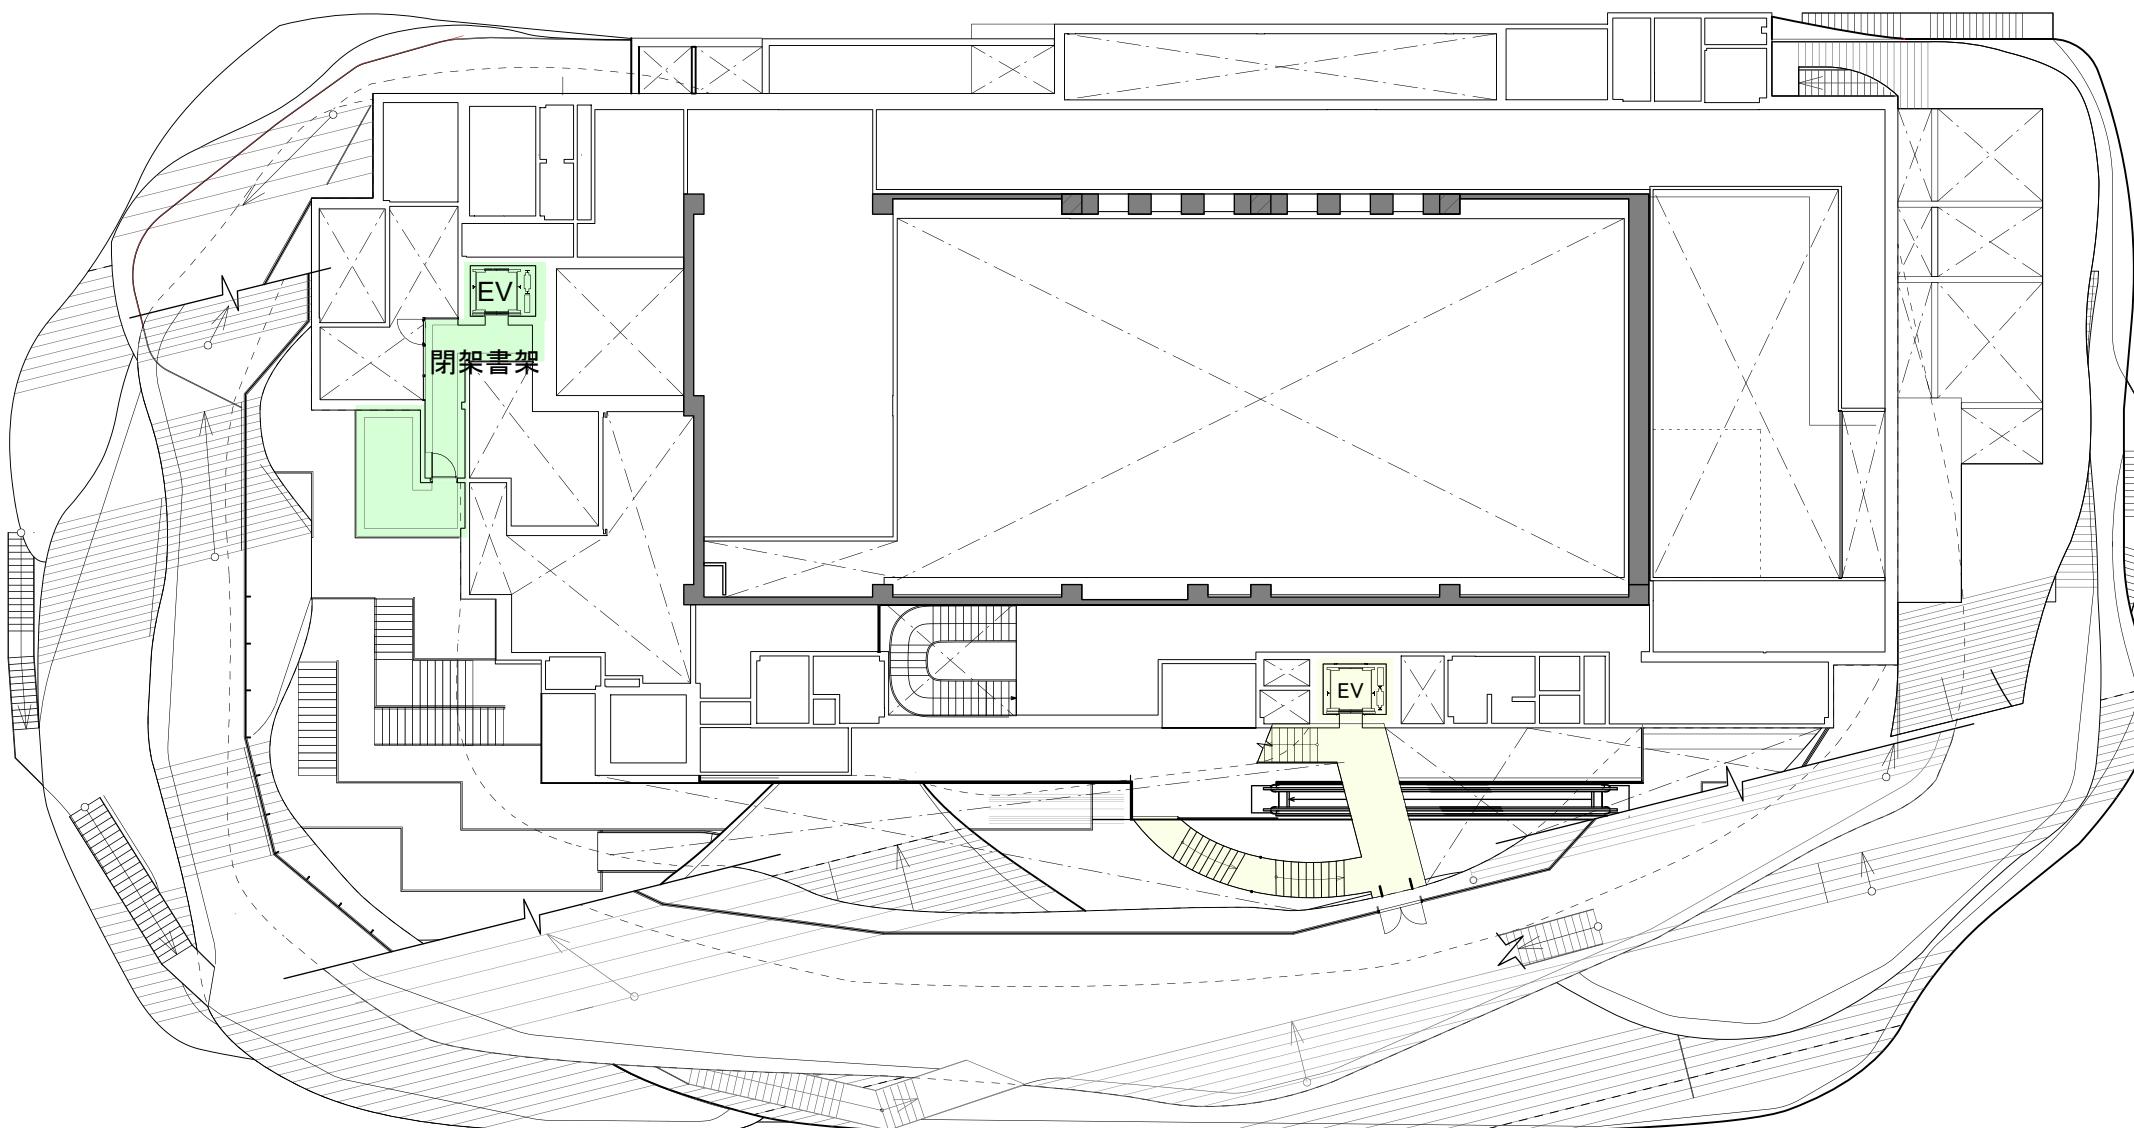


3.5階平面図

(凡例)

■	美術館ゾーン
■	図書館ゾーン
■	共用部ゾーン
■	共用部その他ゾーン

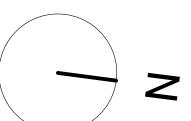


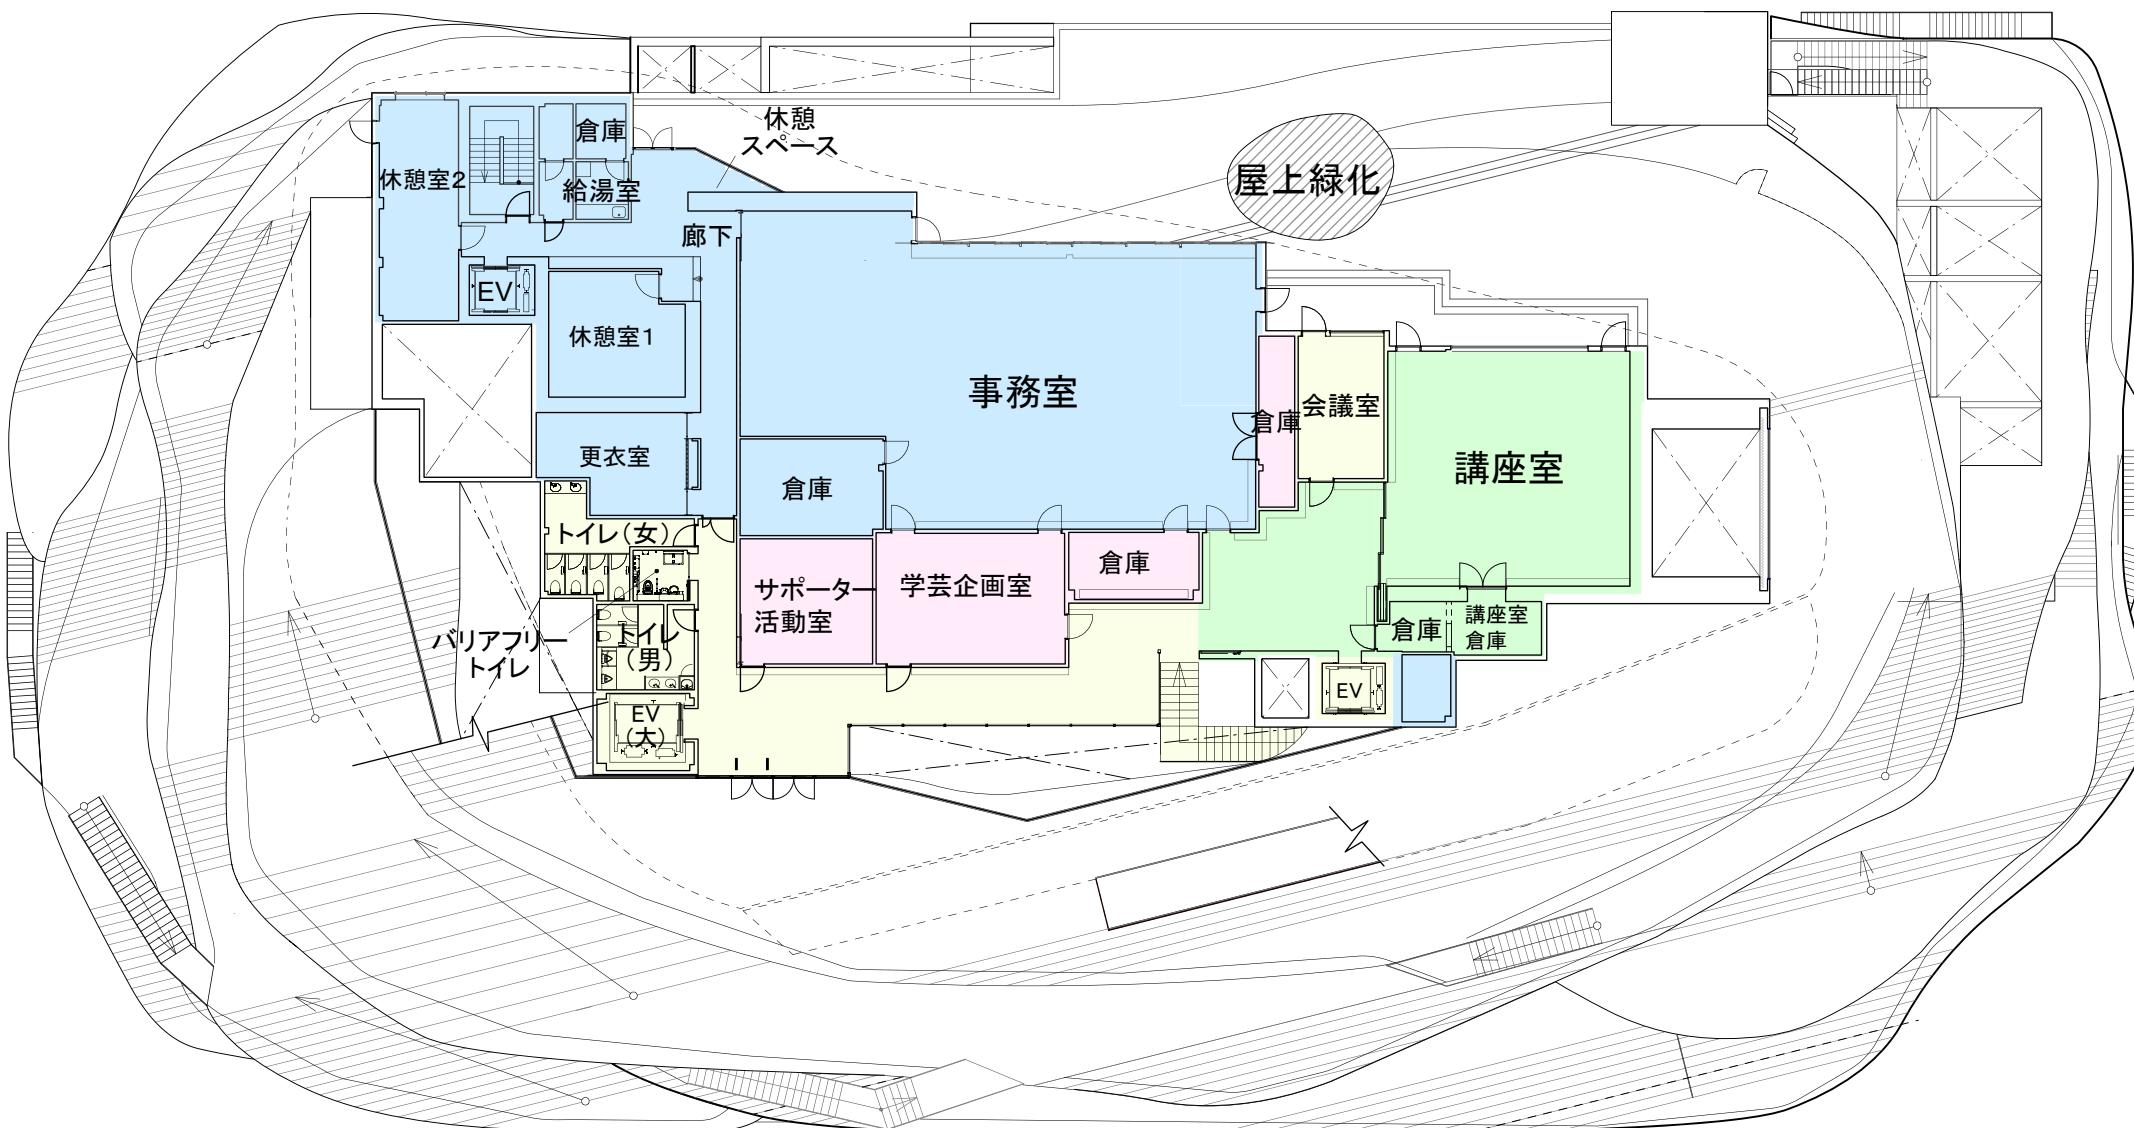

4階平面図

(凡例)

■	美術館ゾーン
■	図書館ゾーン
■	共用部ゾーン
■	共用部その他ゾーン

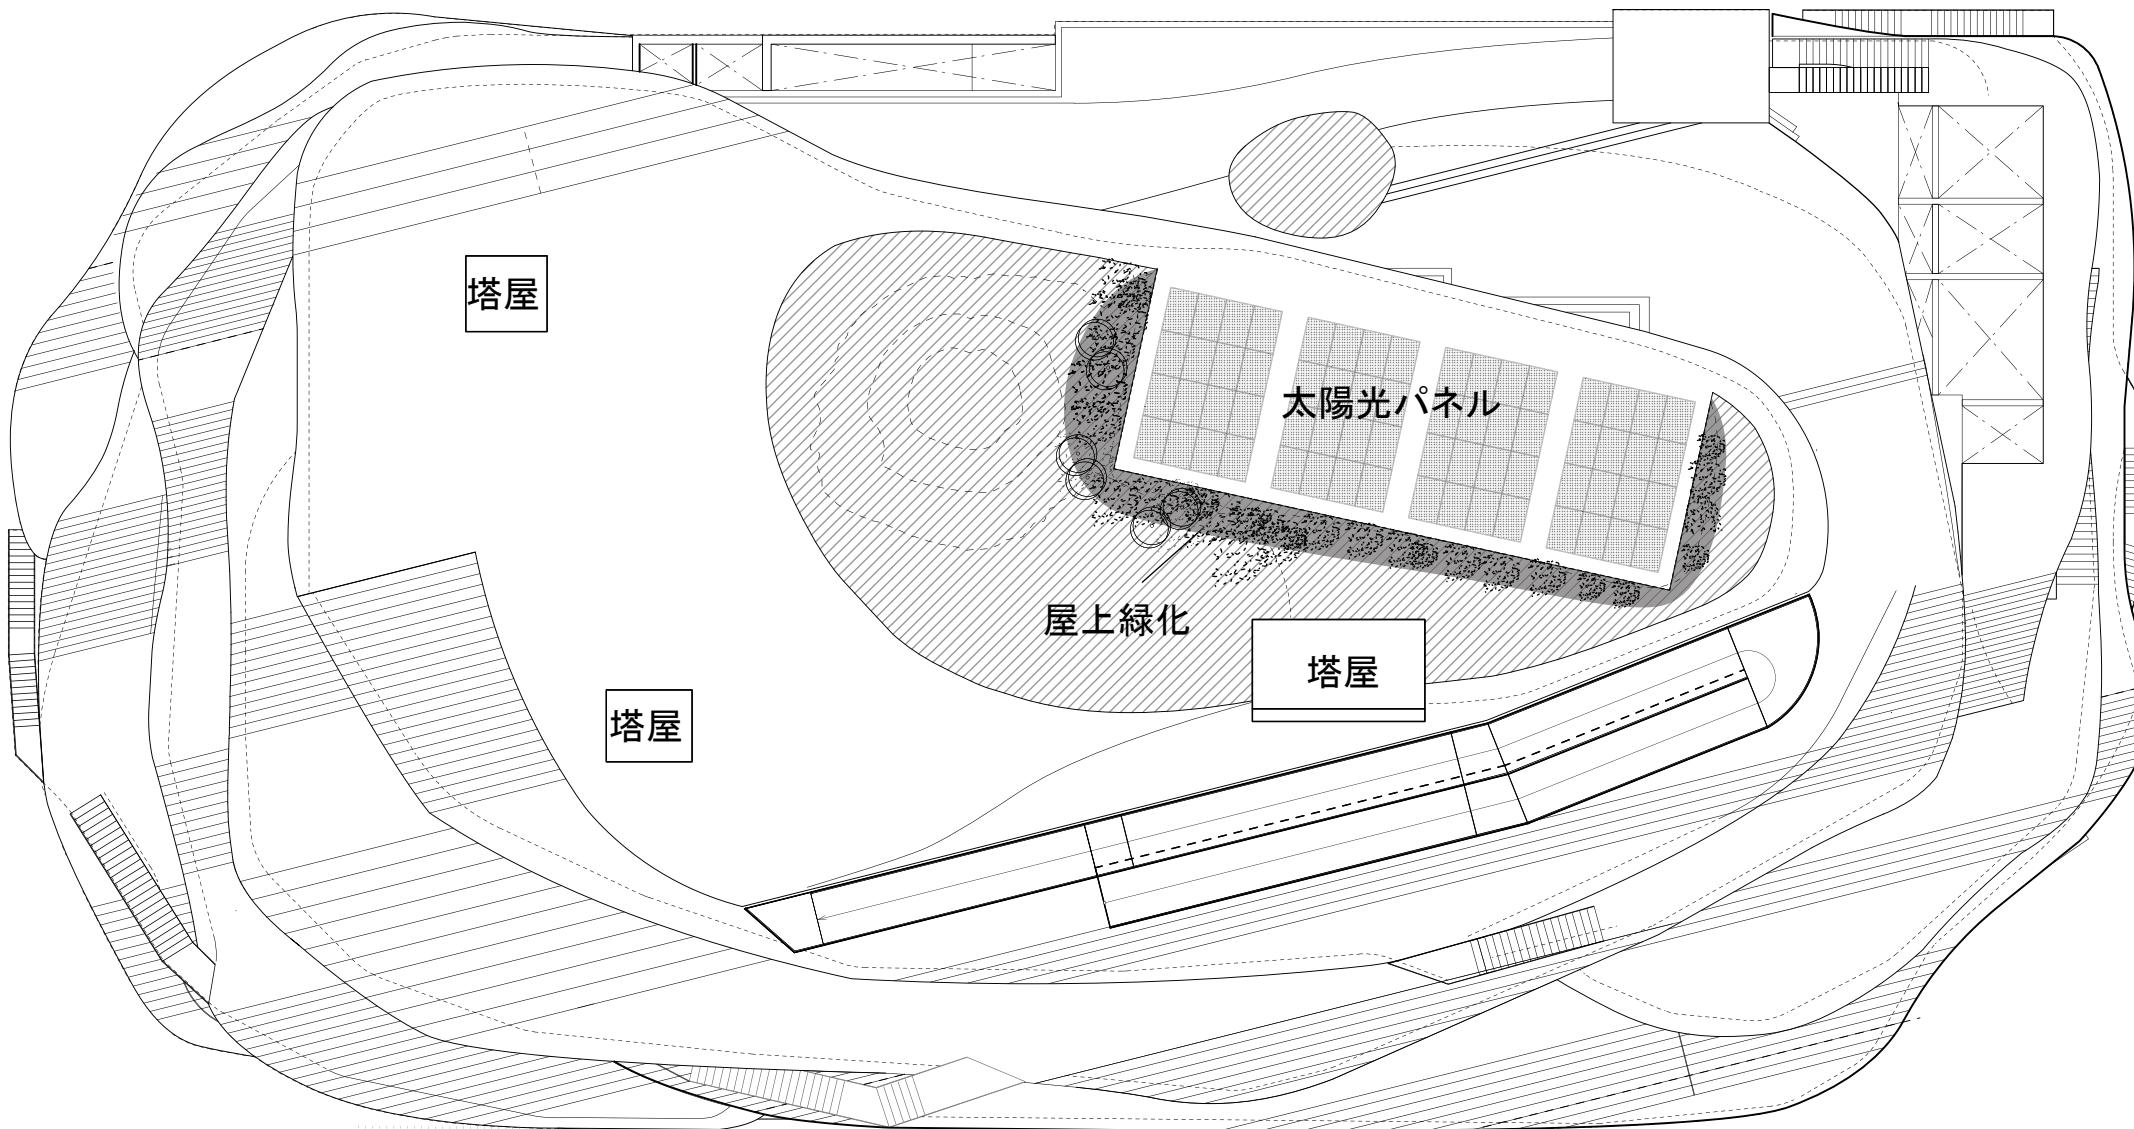

屋上階平面図

(凡例)

	美術館ゾーン
	図書館ゾーン
	共用部ゾーン
	共用部その他ゾーン