


# 練馬区管理道路等舗装種別図

令和8年（2026年）3月現在

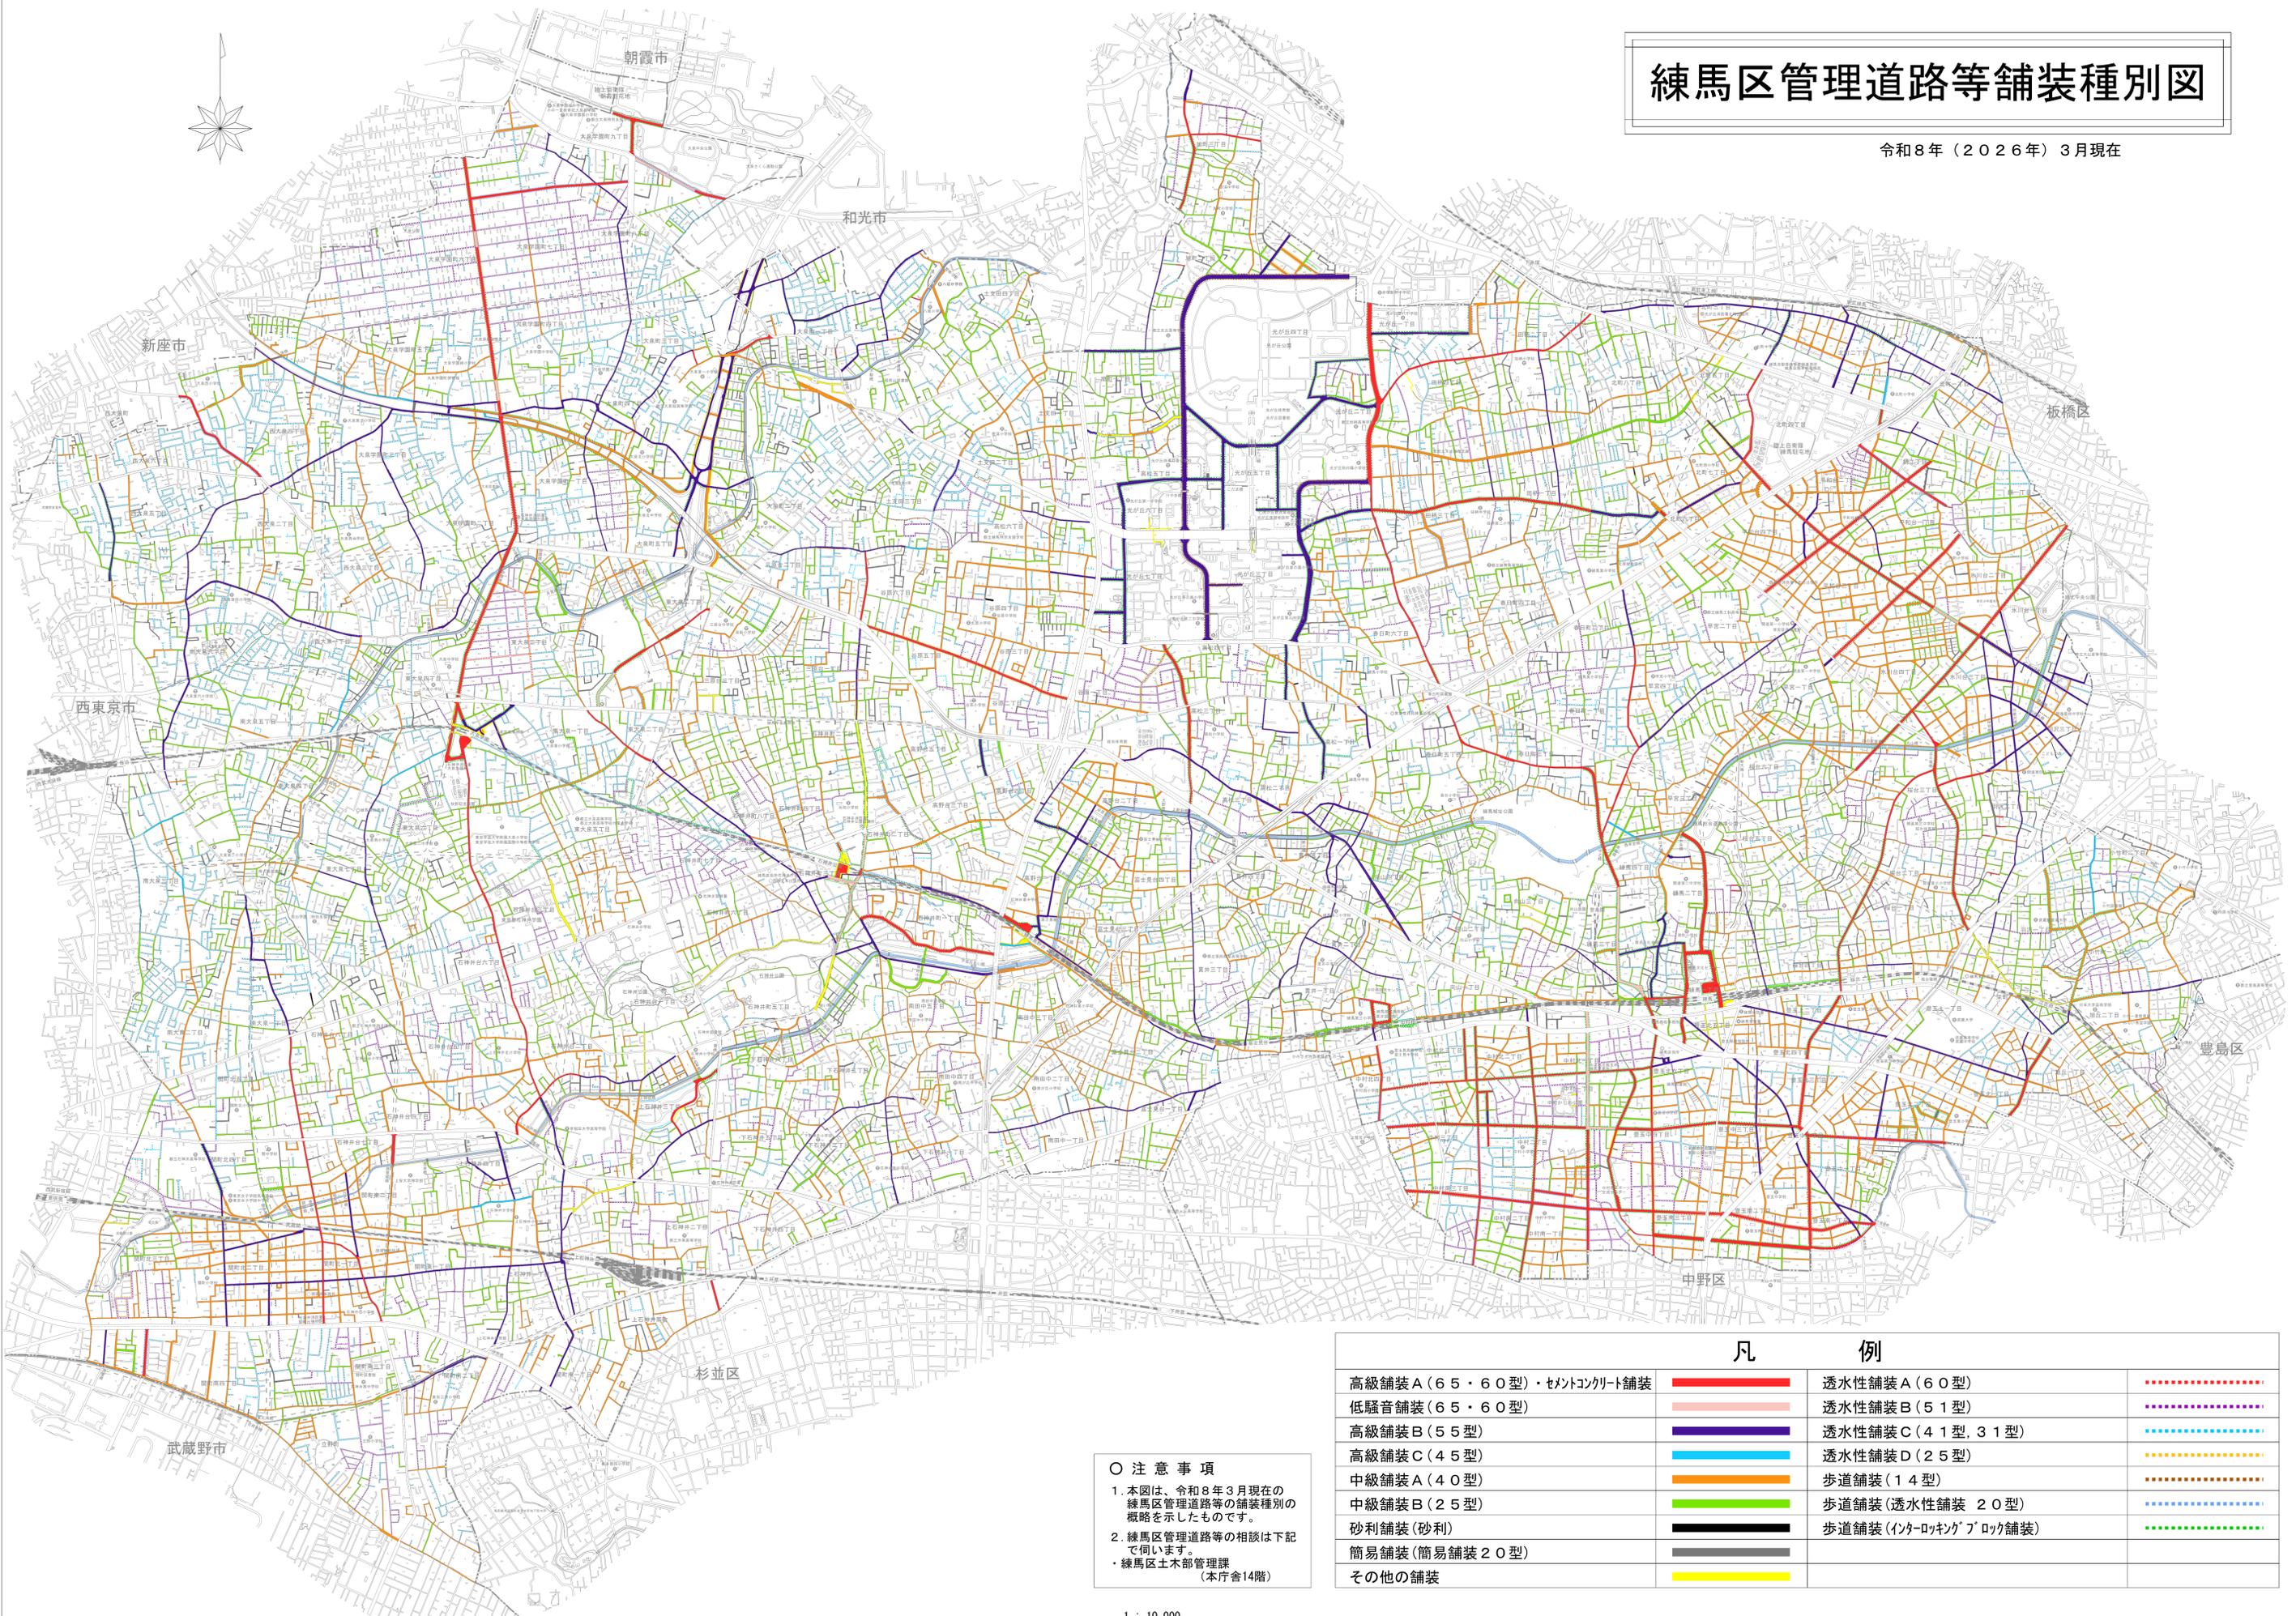

○ 注意事項  
 1. 本図は、令和8年3月現在の練馬区管理道路等の舗装種別の概略を示したものです。  
 2. 練馬区管理道路等の相談は下記で伺います。  
 ・練馬区土木部管理課（本庁舎14階）

凡 例			
高級舗装A(65・60型)・セメントコンクリート舗装		透水性舗装A(60型)	
低騒音舗装(65・60型)		透水性舗装B(51型)	
高級舗装B(55型)		透水性舗装C(41型, 31型)	
高級舗装C(45型)		透水性舗装D(25型)	
中級舗装A(40型)		歩道舗装(14型)	
中級舗装B(25型)		歩道舗装(透水性舗装 20型)	
砂利舗装(砂利)		歩道舗装(インターロック型ブロック舗装)	
簡易舗装(簡易舗装20型)			
その他の舗装			

1 : 10,000



「この地図は、練馬区作成の2500分の1練馬区基本図を使用したものである」