
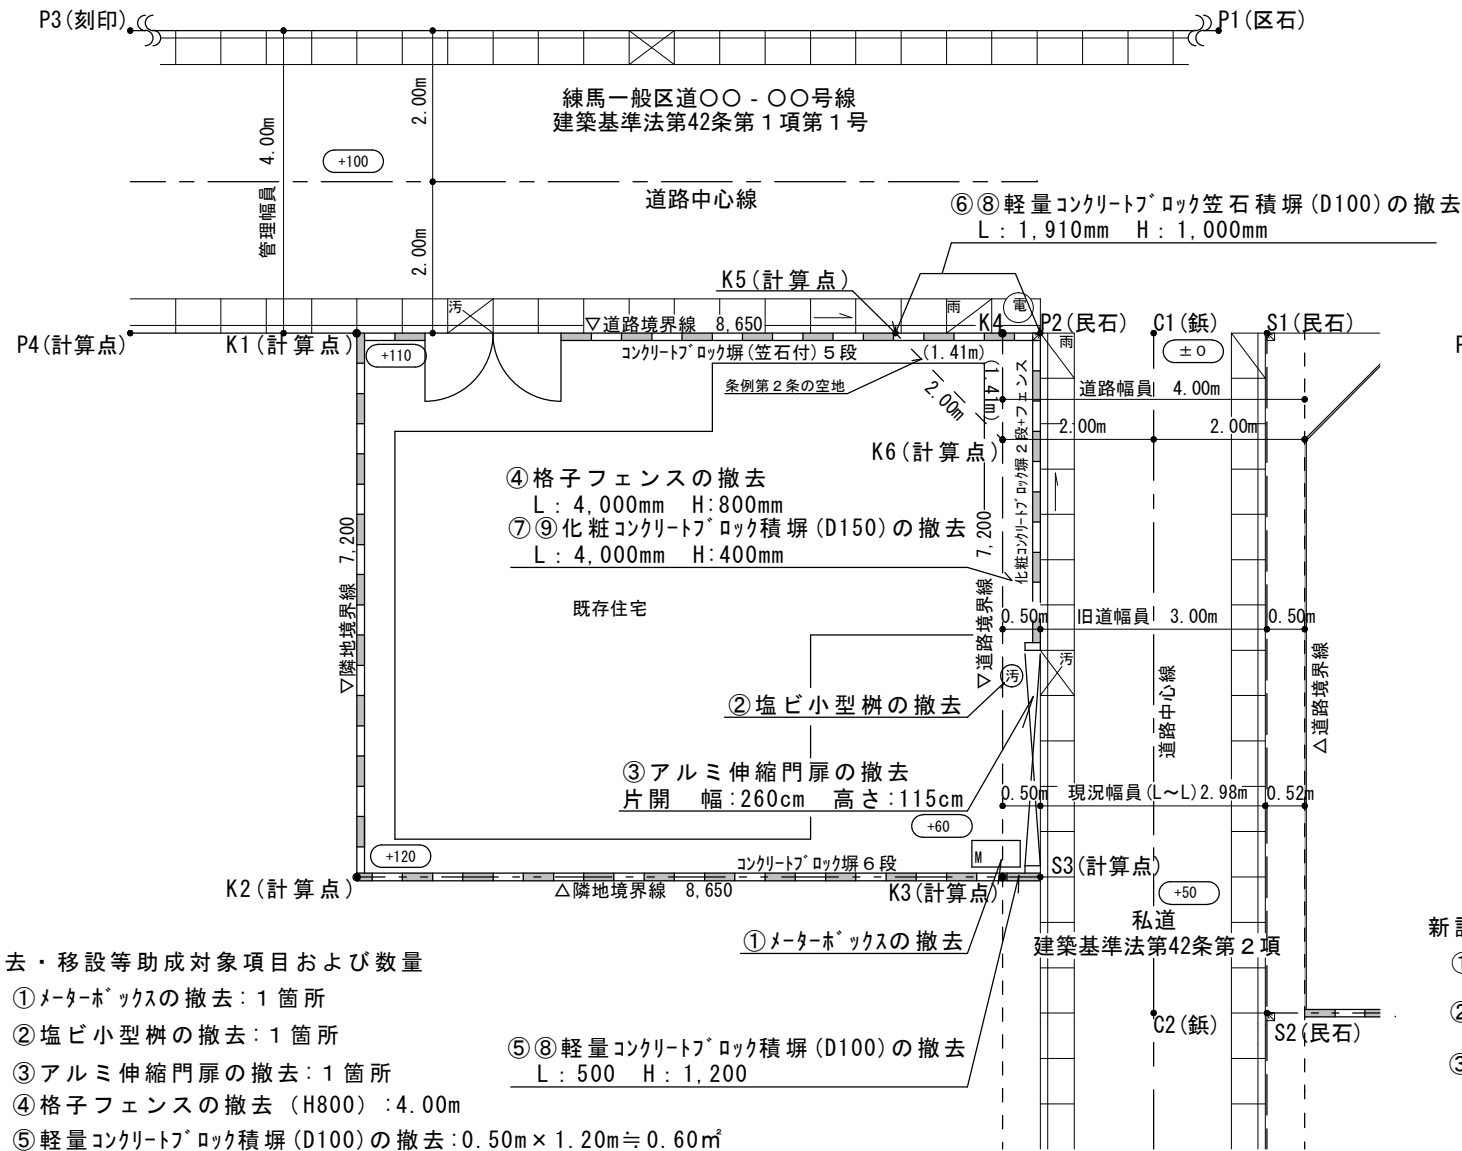



狭あい助成金
整備計画図 記載例

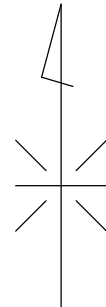

撤去・移設等助成対象項目および数量

- ①メーターボックスの撤去：1箇所
- ②塩ビ小型樹の撤去：1箇所
- ③アルミ伸縮門扉の撤去：1箇所
- ④格子フェンスの撤去（H800）：4.00m
- ⑤軽量コンクリートブロック積塀（D100）の撤去： $0.50\text{m} \times 1.20\text{m} = 0.60\text{m}^2$
- ⑥軽量コンクリートブロック笠石積塀（D100）の撤去： $1.91\text{m} \times 1.00\text{m} = 1.91\text{m}^2$
- ⑦化粧コンクリートブロック積塀（D150）の撤去： $4.00\text{m} \times 0.40\text{m} = 1.60\text{m}^2$
- ⑧コンクリートブロック基礎（D100）の撤去： $1.91\text{m} + 0.50\text{m} = 2.41\text{m}$
- ⑨コンクリートブロック基礎（D150）の撤去：4.00m

現況図 S = 1 / 100

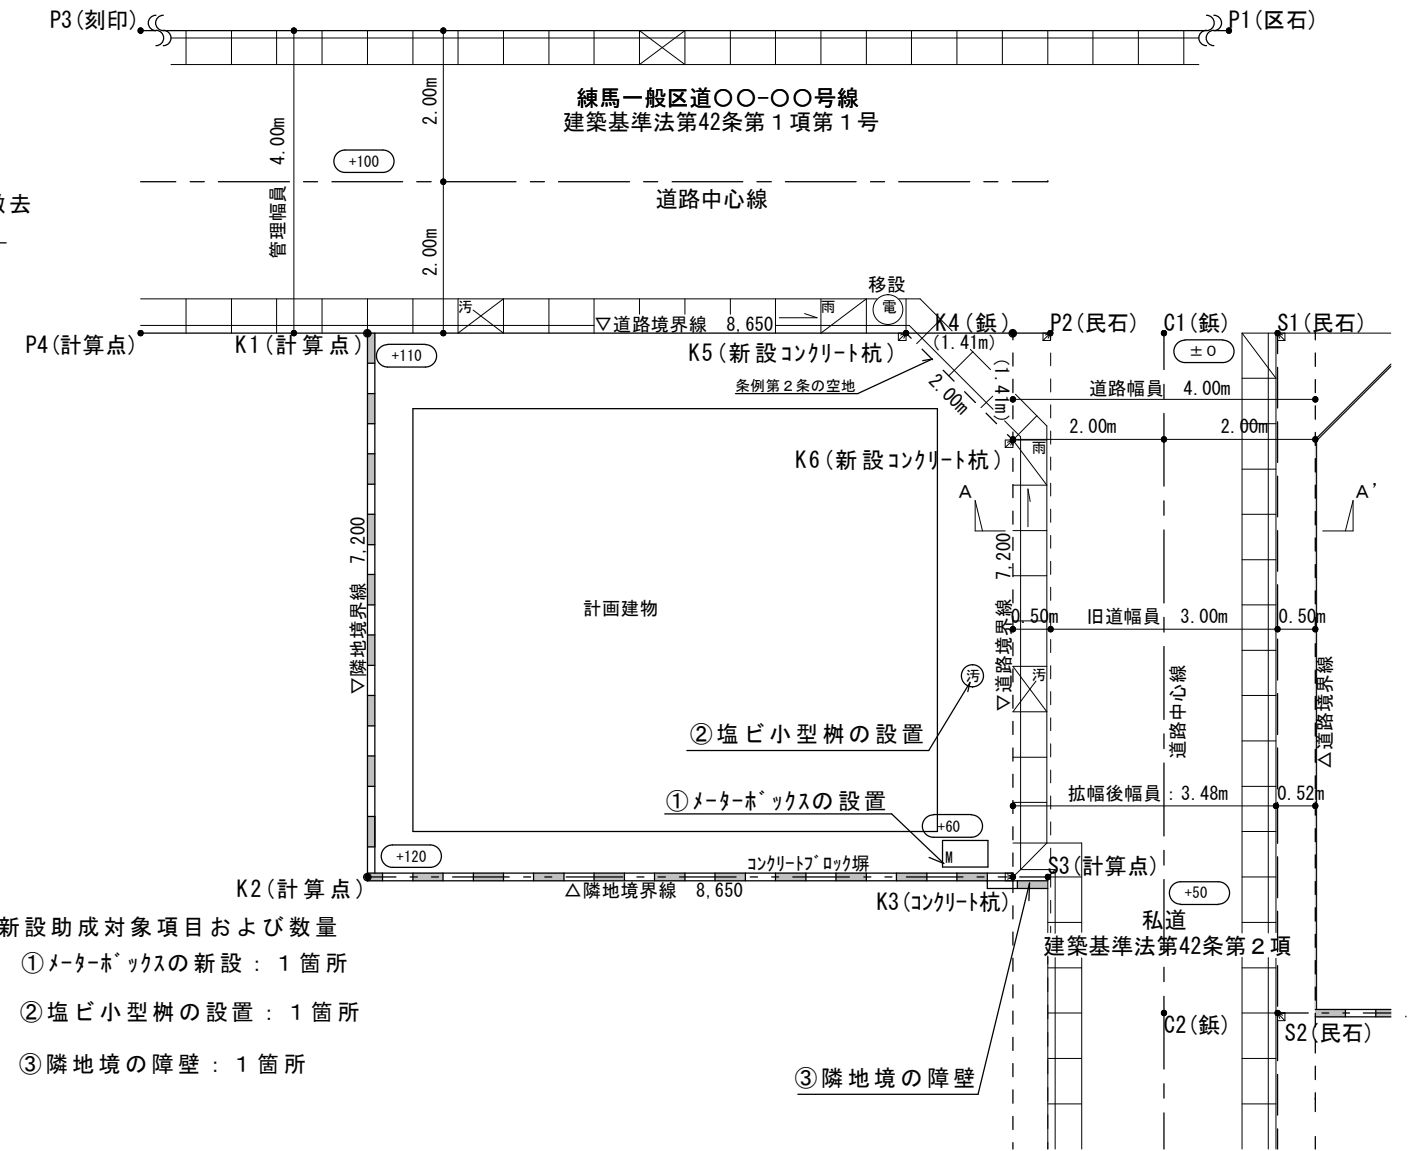

新設助成対象項目および数量

- ①メーターボックスの新設：1箇所
- ②塩ビ小型樹の設置：1箇所
- ③隣地境の障壁：1箇所

整備計画図 S = 1 / 100