

令和2年7月7日
第225回都市計画審議会

谷原一丁目農業公園の都市計画変更について

1 概要

谷原一丁目において、住宅地内の貴重な農地について、都市農地を保全し区民が農と親しむ場を確保するため、約0.3haの区域を都市計画公園に追加する。

2 都市計画の変更内容

P4のとおり

3 これまでの経過と今後の予定

令和元年12月16日	練馬区都市計画審議会へ原案報告
令和2年1月6日	都市計画原案の公告・縦覧、意見書・公述の申出受付
～27日	(意見書の提出および公述の申出なし)
1月15日	都市計画原案の説明会
3月11日	東京都知事協議終了
4月1日	都市計画案の公告・縦覧、意見書受付
～15日	(意見書の提出なし)
7月7日	練馬区都市計画審議会へ付議
7月下旬	都市計画決定・告示

4 議案

議案第444号 東京都市計画公園の変更(練馬区決定)

[第8・2・35号 谷原一丁目農業公園]

(1) 都市計画の案の理由書	P3
(2) 計画書	P4
(3) 位置図	P5
(4) 計画図	P6

5 添付資料

現状写真(参考資料)	P7
------------	----

都市計画の案の理由書

1 種類・名称

東京都市計画公園 第8・2・35号 谷原一丁目農業公園

2 理由

練馬区都市計画マスタープラン（平成27年12月改定）では、本計画地のあ
る谷原一丁目を含む第3地域のまちづくりの指針において、多面的な機能を持
つ都市農地や屋敷林などの民有地の貴重なみどりを、良好な都市環境に必要な
ものとして保全することとしている。また、練馬区みどりの総合計画（平成
31年4月）では、「都市農地の保全」を重点施策に定め、農の風景公園や区民
農園を整備し、区民が農と親しむ取組を充実することとしている。

区中央部に位置する本計画地は、平成7年から谷原東市民農園として供用
されている住宅地内の貴重な農地であり、緑確保の総合的な方針（平成28年
3月改定）で、確保地（農地 水準1）に位置付けられている。

こうしたことから、都市農地を保全し区民が農と親しむ場を引き続き確保す
るため、約0.3ヘクタールの区域を都市計画公園に追加する都市計画変更を行
うものである。

東京都市計画公園の変更(練馬区決定)(案)

東京都市計画公園に第8・2・35号谷原一丁目農業公園をつぎのように追加する。

種別	名称		位置	面積	備考
	番号	公園名			
特殊公園	第8・2・35号	谷原一丁目農業公園	練馬区谷原一丁目地内	約0.3ha	分区園

「区域は計画図表示のとおり」

理由

都市農地を保全し区民が農と親しむ場を確保するため、上記のとおり公園を追加する。

新旧対照表

種別	名称		位置	面積	摘要
	番号	公園名			
特殊公園	第8・2・35号	谷原一丁目農業公園	練馬区谷原一丁目地内	約0.3ha	追加

東京都市計画公園 第8・2・35号 谷原一丁目農業公園 位置図〔練馬区決定〕

案




縮尺：1/5000


この地図は、東京都知事の承認を受けて、東京都縮尺2,500分の1地形図を利用して作成したものである。(承認番号)31都市基交著第1号

東京都市計画公園計画図(案)

第八・二・三十五号 谷原一丁目農業公園

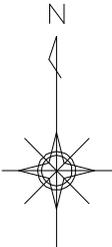


縮尺二千五百分之一

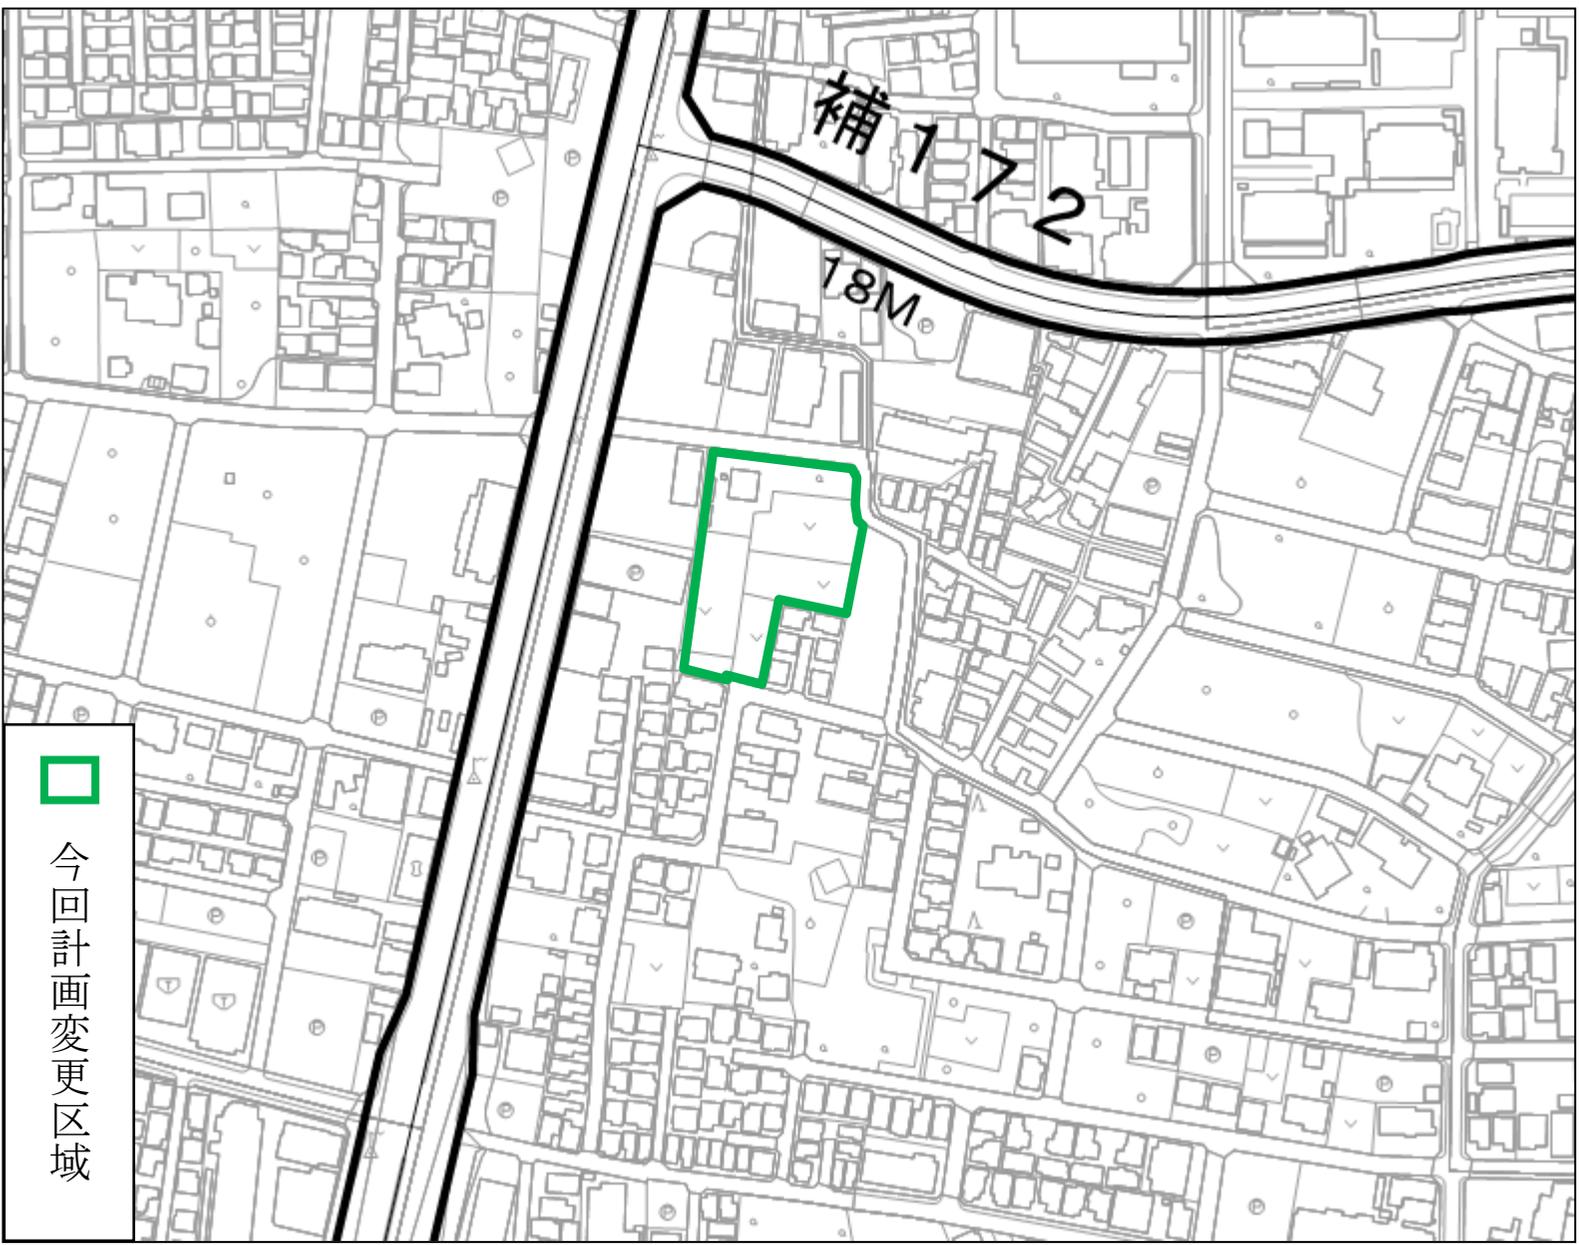

今回計画変更区域

この地図は、東京都知事の承認を受けて、東京都縮尺2,500分の1地形図を利用して作成したものである。(承認番号) 31都市基交著第1号 (承認番号) 31都市基街都第16号、令和元年5月9日

東京都市計画公園 第8・2・35号 谷原一丁目農業公園 現状写真

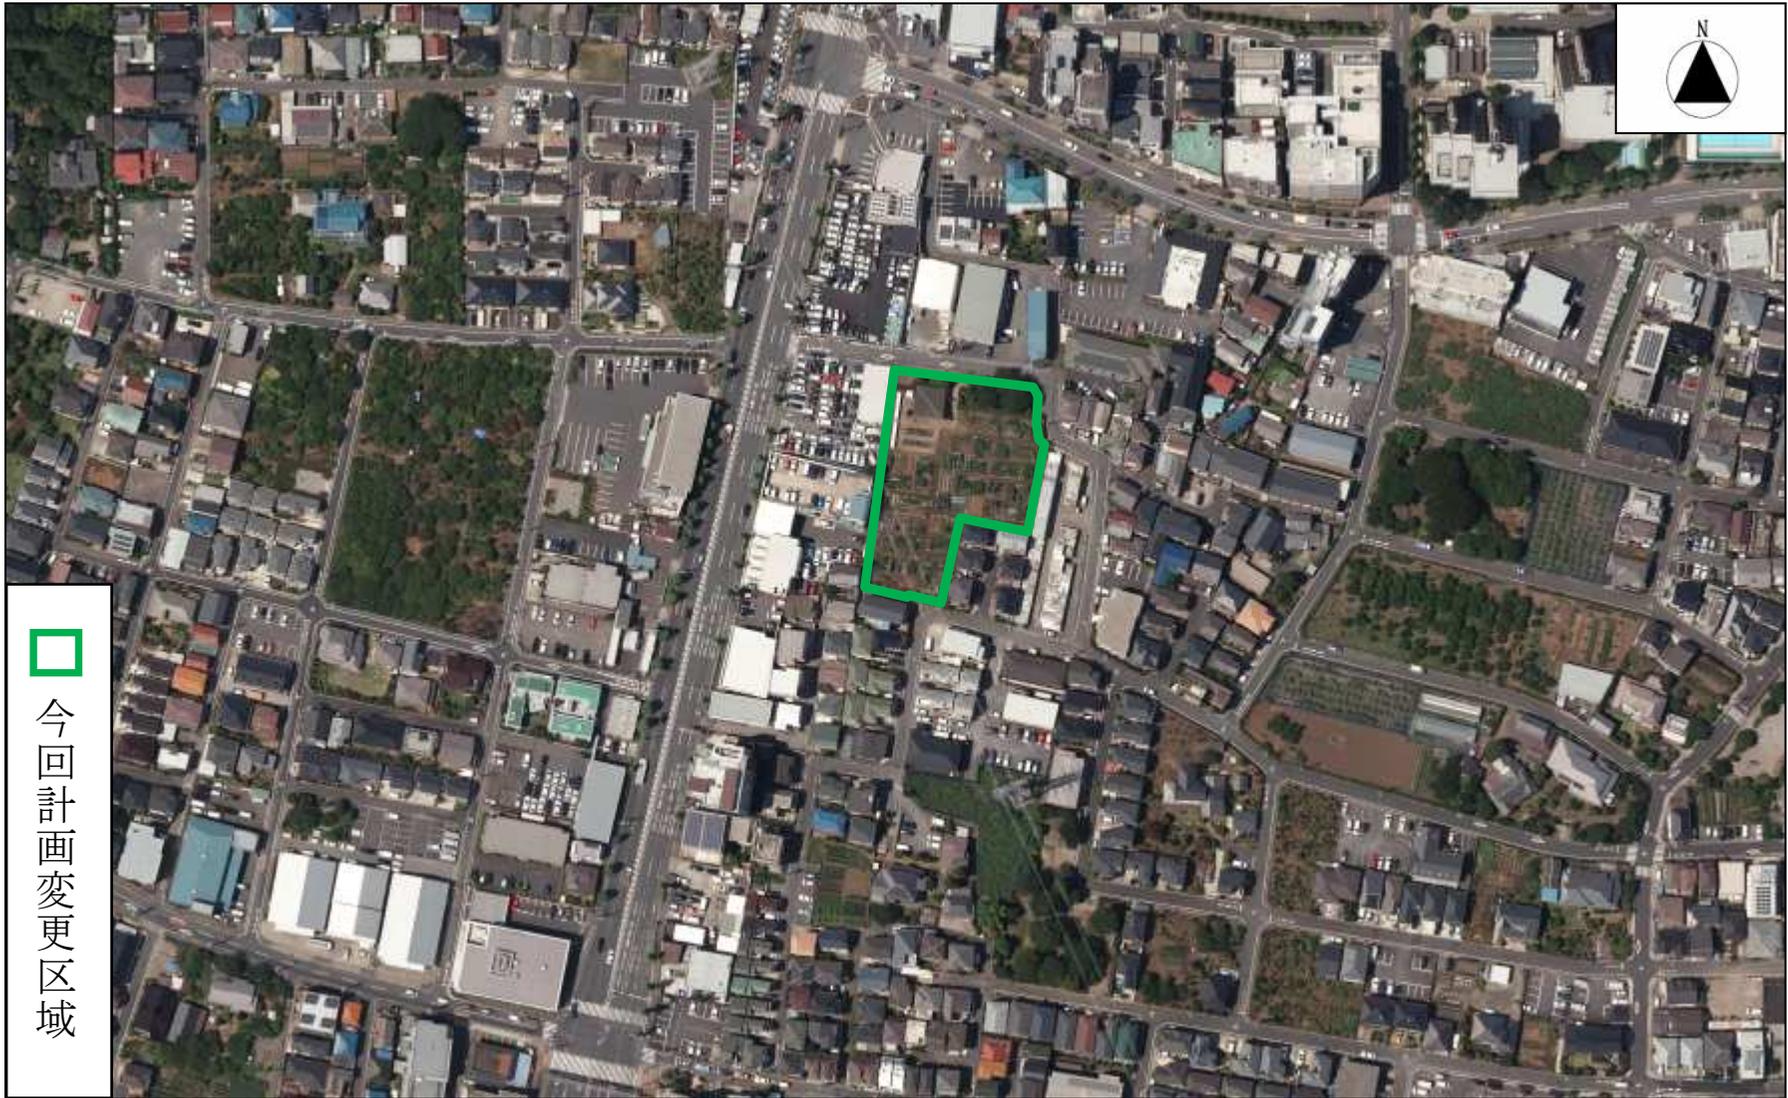

□ 今回計画変更区域

0 50m 100m

議案第444号
参 考 資 料