

令和 3 年 11 月 10 日
第 232 回都市計画審議会

高松農の風景公園の都市計画変更原案について

1 概要

高松二丁目地内において、樹林地の景観を伝える拠点を確保するため、約 0.06ha の区域を追加する都市計画変更を行う。

2 都市計画の変更内容

P 4 のとおり

3 今後の予定

令和 3 年 11 月 10 日	練馬区都市計画審議会へ原案報告
11 月 11 日	都市計画原案の公告・縦覧、意見書・公述の申出受付
～12 月 2 日	
11 月 18 日	都市計画原案の説明会
12 月 15 日	都市計画原案に係る公聴会（公述の申出があった場合）
12 月	東京都知事協議手続
～令和 4 年 1 月	
2 月	都市計画案の公告・縦覧、意見書受付
(2 週間)	
3 月	練馬区都市計画審議会へ付議
4 月	都市計画変更・告示

4 添付資料

- | | |
|-----------------|-----|
| (1) 都市計画の原案の理由書 | P 3 |
| (2) 計画書 | P 4 |
| (3) 位置図 | P 5 |
| (4) 計画図 | P 6 |
| (5) 現況写真 | P 7 |

5 その他

都市計画変更の告示後、「都市計画公園・緑地の整備方針」における「優先整備区域」として位置付ける手続を行う。

都市計画の原案の理由書

1 種類・名称

東京都市計画公園 第8・2・30号 高松農の風景公園

2 理由

練馬区都市計画マスタープラン（平成27年12月改定）では、本計画地のある高松一丁目および高松二丁目を含む第3地域のまちづくりについて、多面的な機能を持つ都市農地や屋敷林などの民有地の貴重なみどりを良好な都市環境に必要なものとして保全することを指針として掲げている。

高松一丁目、高松二丁目および高松三丁目の一部の区域は、将来にわたり農地や屋敷林などが残る特色ある風景を保全、育成し、都市環境の保全、レクリエーション、防災などの緑地機能を持つ空間として確保するため、平成27年に「高松一・二・三丁目農の風景育成地区」として指定された。同地区内では、農地や樹林地の景観を伝える拠点を確保するため、積極的に都市計画公園を定めることとしており、これまで点在する農地や樹林地を1つの公園として都市計画決定している。平成28年に2か所の農地を「高松農の風景公園」として都市計画決定し、その後、平成29年に2か所の樹林地を本公園に追加した。現在、農地および樹林地の計4か所で構成している。

今回、本公園に追加する土地は、既決定の公園1か所に隣接するマツやイヌマキなどからなる面積約0.06ヘクタールの樹林地で、東京都市計画道路幹線街路環状第八号線の沿道に存し、地域のみどりのランドマークとして農の風景の保全に寄与するものであることから、緑確保の総合的な方針（改定）（令和2年7月）において、確保地に位置付けている。また、令和2年から市民緑地として区民の利用に供している。

こうしたことから、樹林地の景観を伝える拠点を確保するため、約0.06ヘクタールの区域を追加する都市計画変更を行う。

東京都市計画公園の変更(練馬区決定)(原案)

東京都市計画公園中第8・2・30号高松農の風景公園をつぎのように変更する。

種別	名称		位置	面積	備考
	番号	公園名			
特殊公園	第8・2・30号	高松農の風景公園	練馬区高松一丁目および高松二丁目各地内	約1.2ha	体験学習施設、園路、修景施設、管理施設

「区域は計画図表示のとおり」

理由 樹林地の景観を伝える拠点を確保するため、上記のとおり公園を変更する。

新旧対照表


種別	名称		新旧	位置	面積	摘要
	番号	公園名				
特殊公園	第8・2・30号	高松農の風景公園	新	練馬区高松一丁目および高松二丁目各地内	約1.2ha	位置、区域および面積の変更
			旧	練馬区高松一丁目および高松二丁目各地内	約1.1ha	

変更概要

名称	変更事項
第8・2・30号 高松農の風景公園	1 位置の変更 練馬区高松一丁目および高松二丁目各地内 → 練馬区高松一丁目および高松二丁目各地内 2 区域の変更 計画図表示のとおり 3 面積の変更 約1.1ha → 約1.2ha

東京都市計画公園 第8・2・30号 高松農の風景公園 位置図〔練馬区決定〕


原案

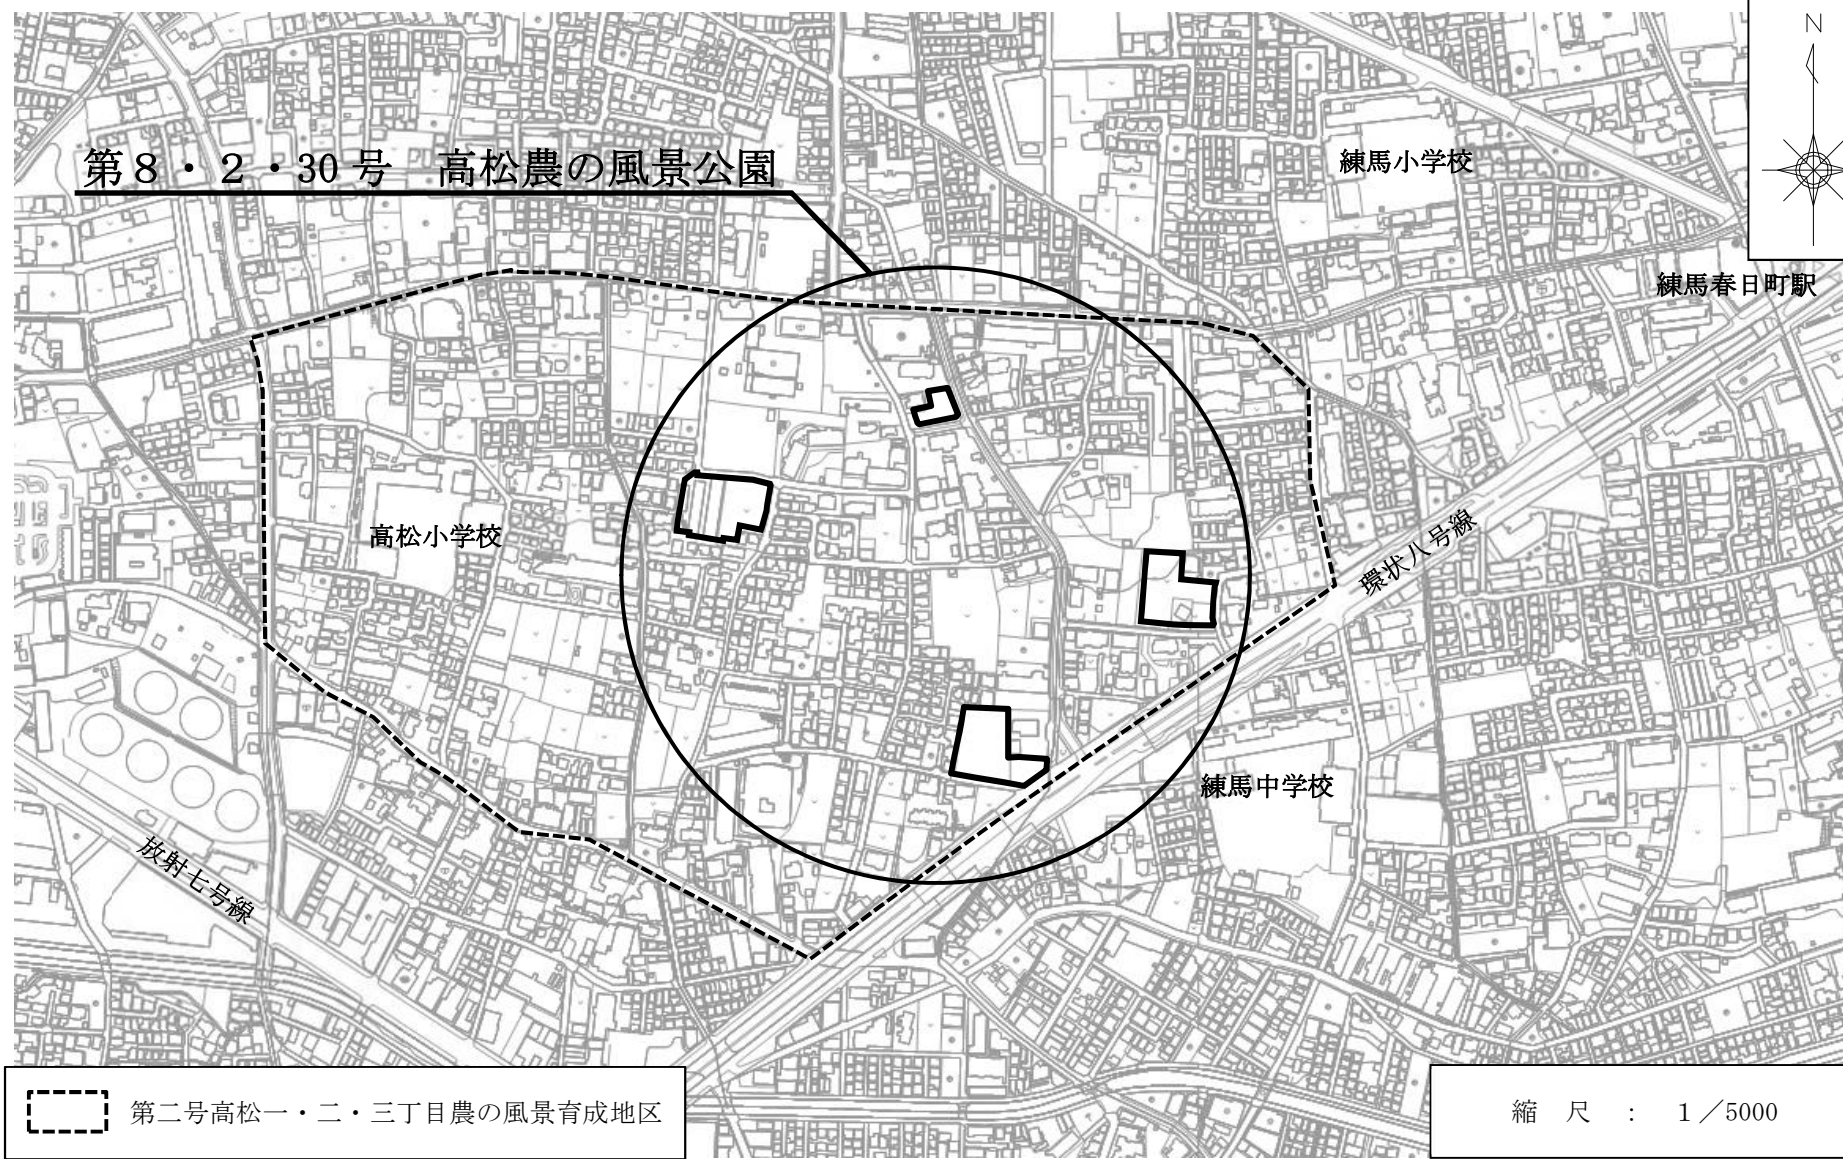

この地図は、東京都知事の承認を受けて、東京都縮尺2,500分の1地形図を利用して作成したものである。(承認番号) 3都市基交著第17号

東京都市計画公園計画図(原案)

第八・二・三十号 高松農の風景公園

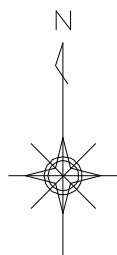

縮尺二千五百分之一



この地図は、東京都知事の承認を受けて、東京都縮尺2,500分の1地形図を利用して作成したものである。(承認番号) 3都市基交著第17号
(承認番号) 3都市基街都第114号、令和3年6月30日

東京都市計画公園 第8・2・30号 高松農の風景公園 現況写真

