



# 地区計画 変更位置図(参考図)









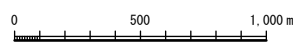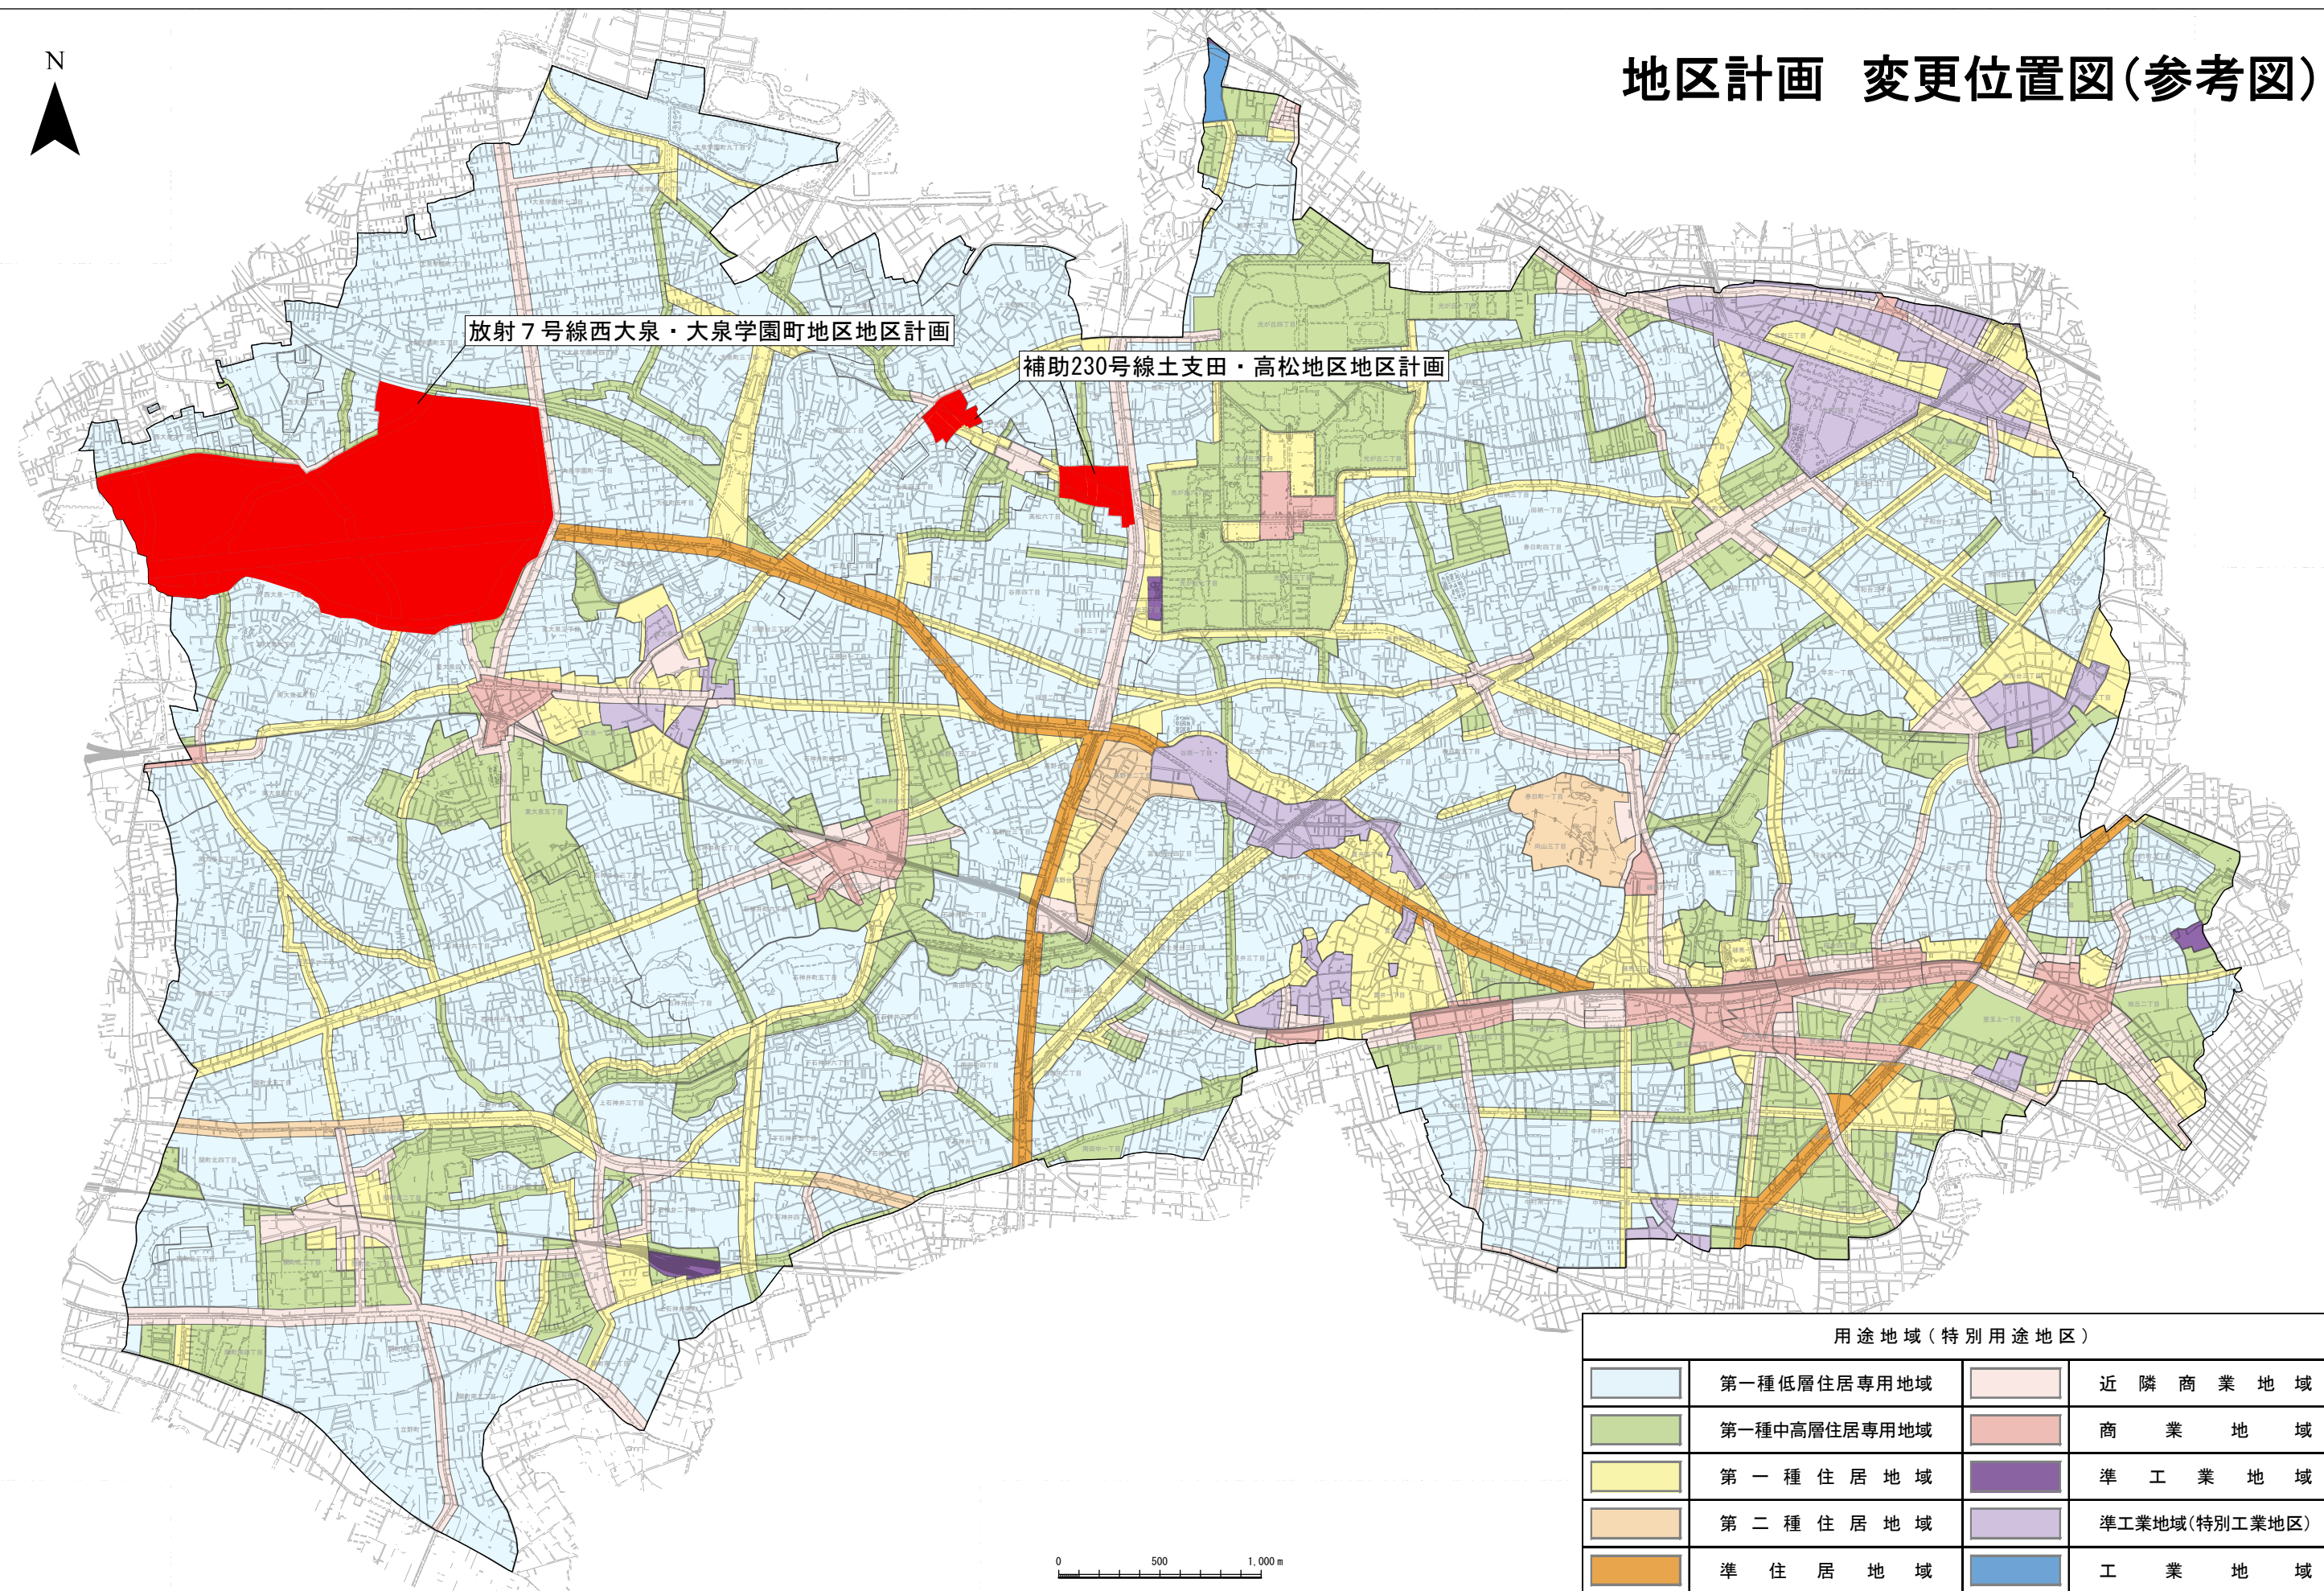

N



放射7号線西大泉・大泉学園町地区地区計画

補助230号線土支田・高松地区地区計画



用途地域(特別用途地区)			
	第一種低層住居専用地域		近隣商業地域
	第一種中高層住居専用地域		商業地域
	第一種住居地域		準工業地域
	第二種住居地域		準工業地域(特別工業地区)
	準住居地域		工業地域