

令和8年3月24日  
第252回都市計画審議会

都市計画緑地の追加について（みのわの森緑地）

1 概要

谷原一丁目にあるみのわ憩いの森として開設している約0.11ヘクタールの区域について、みどりを保全し、散策や休息の場などとして住環境の向上を図るため、つぎのとおり、都市計画緑地に追加する。

2 都市計画の変更内容

P 3 のとおり

3 これまでの経過および今後の予定

令和7年10月28日	練馬区都市計画審議会へ原案報告
11月4日～25日	都市計画原案の公告・縦覧、意見書・公述の申出受付 (意見書の提出および公述の申出なし)
11月12日	都市計画原案の説明会
令和8年1月9日	東京都知事協議終了
2月2日～16日	都市計画案の公告・縦覧、意見書受付 (意見書の提出なし)
3月24日	練馬区都市計画審議会へ付議
3月	都市計画変更・告示

4 議案

議案第541号 東京都市計画緑地の変更（練馬区決定）  
〔第106号 みのわの森緑地の追加〕

- |                 |     |
|-----------------|-----|
| (1) 都市計画の原案の理由書 | P 2 |
| (2) 計画書         | P 3 |
| (3) 位置図         | P 4 |
| (4) 計画図         | P 5 |

5 添付資料

現況写真（参考資料） P 6

6 その他

都市計画変更の告示後、「都市計画公園・緑地の整備方針（令和2年7月改定）」における「優先整備区域」として位置付ける手続を行う。



## 都市計画の案の理由書

### 1 種類・名称

東京都市計画緑地 第 1 0 6 号 みのわの森緑地

### 2 理由

練馬区都市計画マスタープラン（平成 2 7 年 1 2 月改定）では、本計画地のある谷原一丁目を含む第 3 地域のまちづくりについて、多面的な機能を持つ都市農地や屋敷林などの私有地の貴重なみどりを、良好な都市環境に必要なものとして保全することを指針として掲げている。

また、練馬区みどりの総合計画（令和 5 年度改定）（令和 6 年 3 月）では、「重要な樹林地の保全」を重点施策に位置付け、特に希少な樹林地は都市計画緑地として保全に努めることとしている。

本計画地は、東京都と区市町村が合同で策定している「緑確保の総合的な方針（改定）（令和 2 年 7 月）」における確保地として令和 6 年 1 2 月に追加された、ケヤキ等の大木からなる面積約 0. 1 1 ヘクタールの樹林地である。平成 2 0 年に街かどの森として開設し、令和 5 年には拡張し憩いの森として広く区民の利用に供されている。

こうしたことから、当該地域のみどりを保全し、散策や休息の場などとして住環境の向上を図るため、本計画地約 0. 1 1 ヘクタールを都市計画緑地に追加する都市計画変更を行うものである。

東京都市計画緑地の変更（練馬区決定）（案）

東京都市計画緑地に第106号みのわの森緑地をつぎのように追加する。

種別	名 称		位 置	面 積	備 考
	番 号	緑 地 名			
緑地	第106号	みのわの森緑地	練馬区谷原一丁目地内	約0.11ha	現に存する樹林地の保全を目的とする緑地

「区域は計画図表示のとおり」


理由 散策や休息の場などとして住環境の向上を図るため、上記のとおり緑地を追加する。

3

新旧対照表

種別	名 称		位 置	面 積	摘 要
	番 号	緑 地 名			
緑地	第106号	みのわの森緑地	練馬区谷原一丁目地内	約0.11ha	追加

東京都市計画緑地 第106号 みのわの森緑地 位置図【案】〔練馬区決定〕

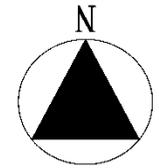

第106号 みのわの森緑地



笹目通り

目白通り

総合体育館

高松地区区民館  
高松保育園


高松小学校

生涯学習  
センター分館

縮尺 : 1/5000


この地図は、東京都縮尺2,500分の1の地形図を使用（承認番号：7都市基交測第43号）して作成したものである。無断複製を禁ずる。  
この地図の著作権は、東京都及び株式会社ミッドマップ東京に帰属する。  
（承認番号）7都市基街都第9号、令和7年4月15日

東京都市計画緑地計画図(案)  
第一〇六号 みのわの森緑地  
縮尺二千五百分の一

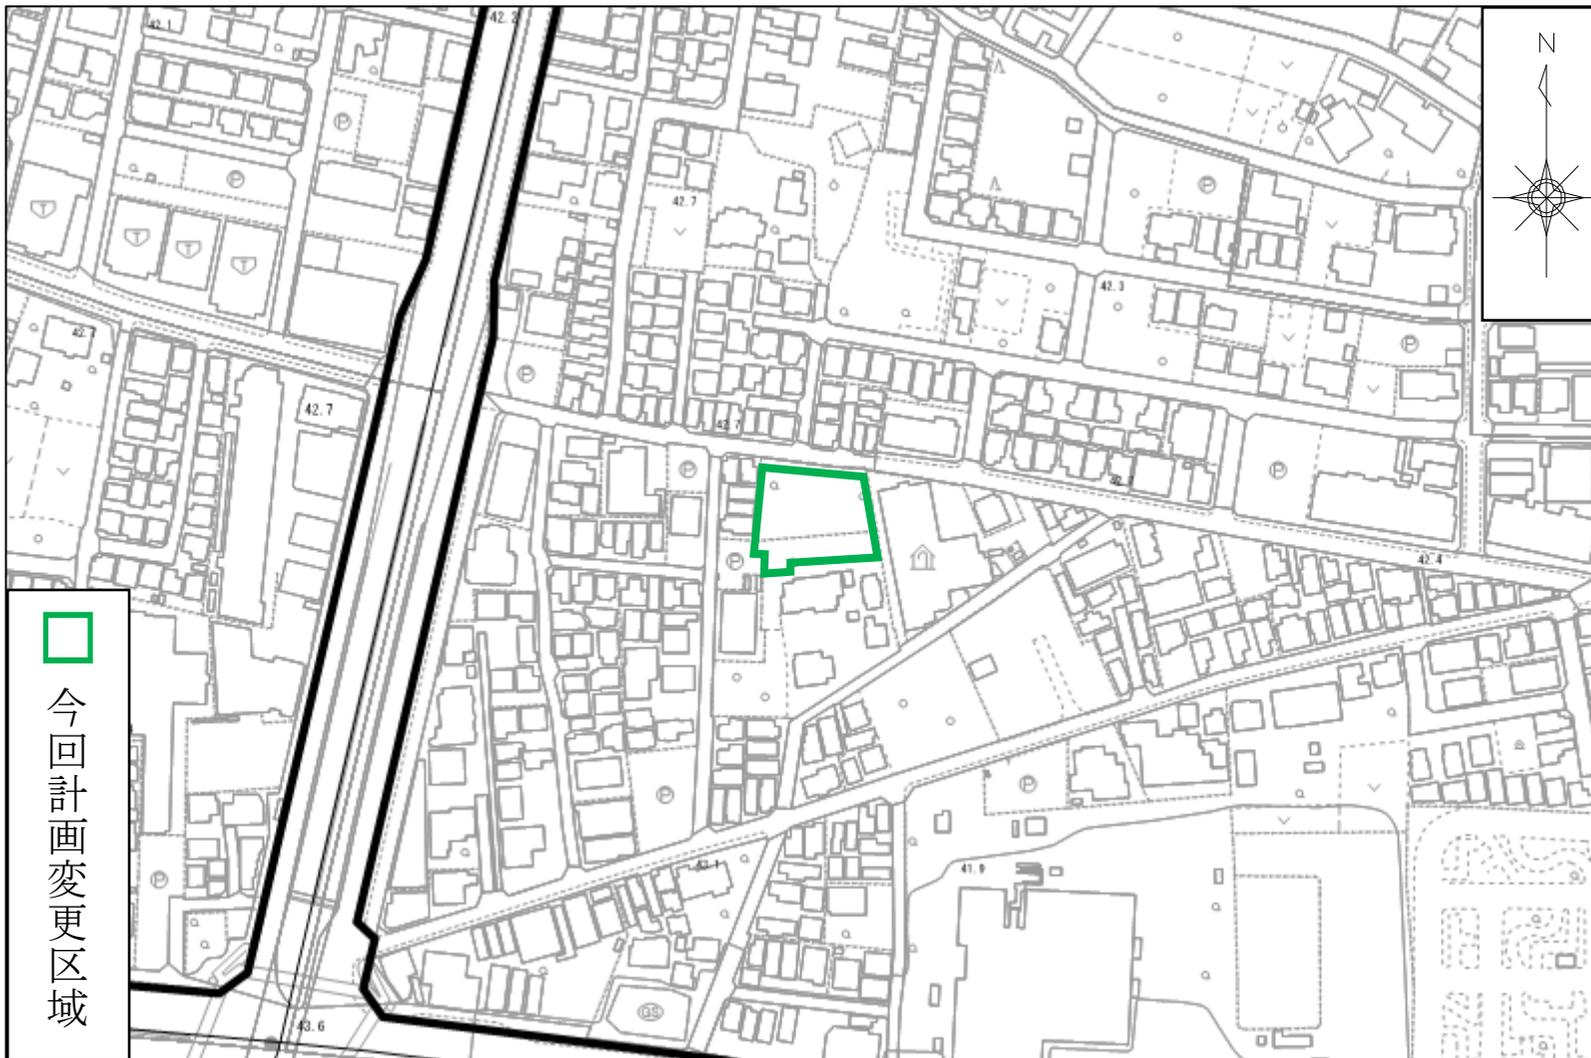

この地図は、東京都縮尺2,500分の1の地形図を使用(承認番号:7都市基交測第43号)して作成したものである。無断複製を禁ずる。  
この地図の著作権は、東京都及び株式会社ミッドマップ東京に帰属する。  
(承認番号)7都市基街都第9号、令和7年4月15日

# 東京都市計画緑地 第106号 みのわの森緑地 現況写真

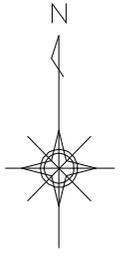

議案第541号  
参考資料

今回計画変更区域