




# 口関越自動車道高架下活用施設

～緑をつなぐ・地域をつなぐ・人をつなぐ～

## 全体イメージ

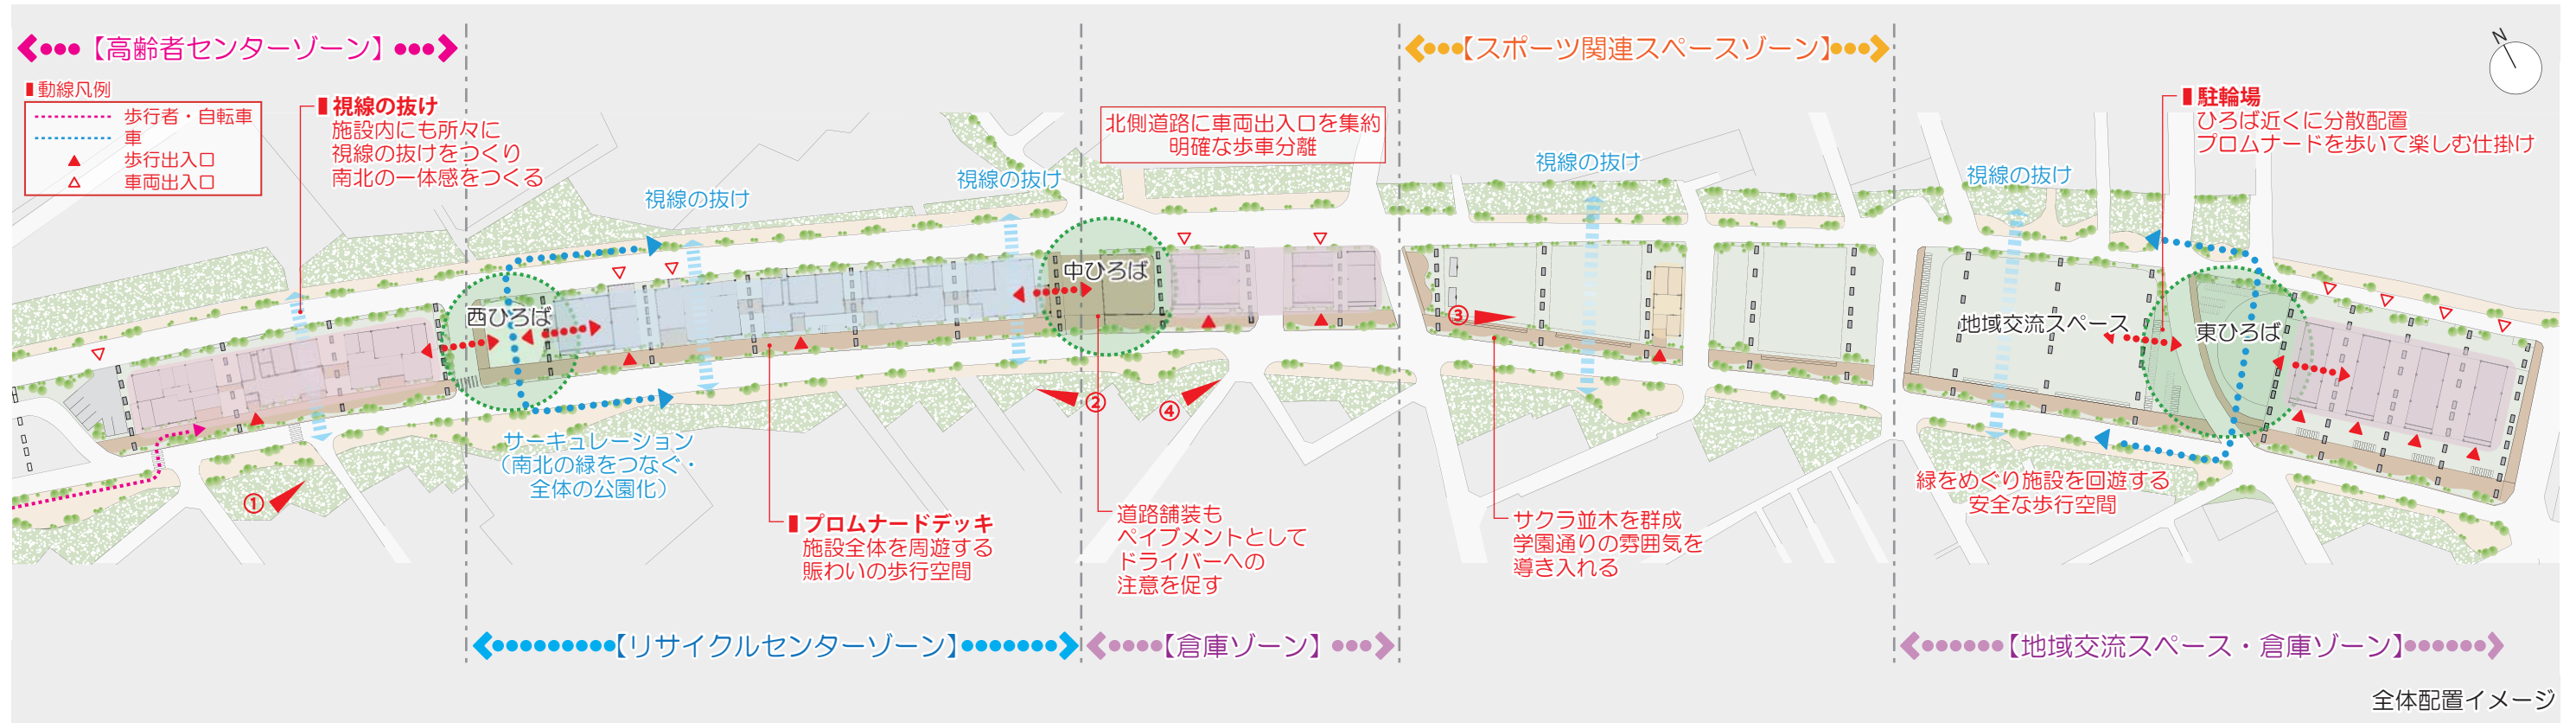

## 断面イメージ

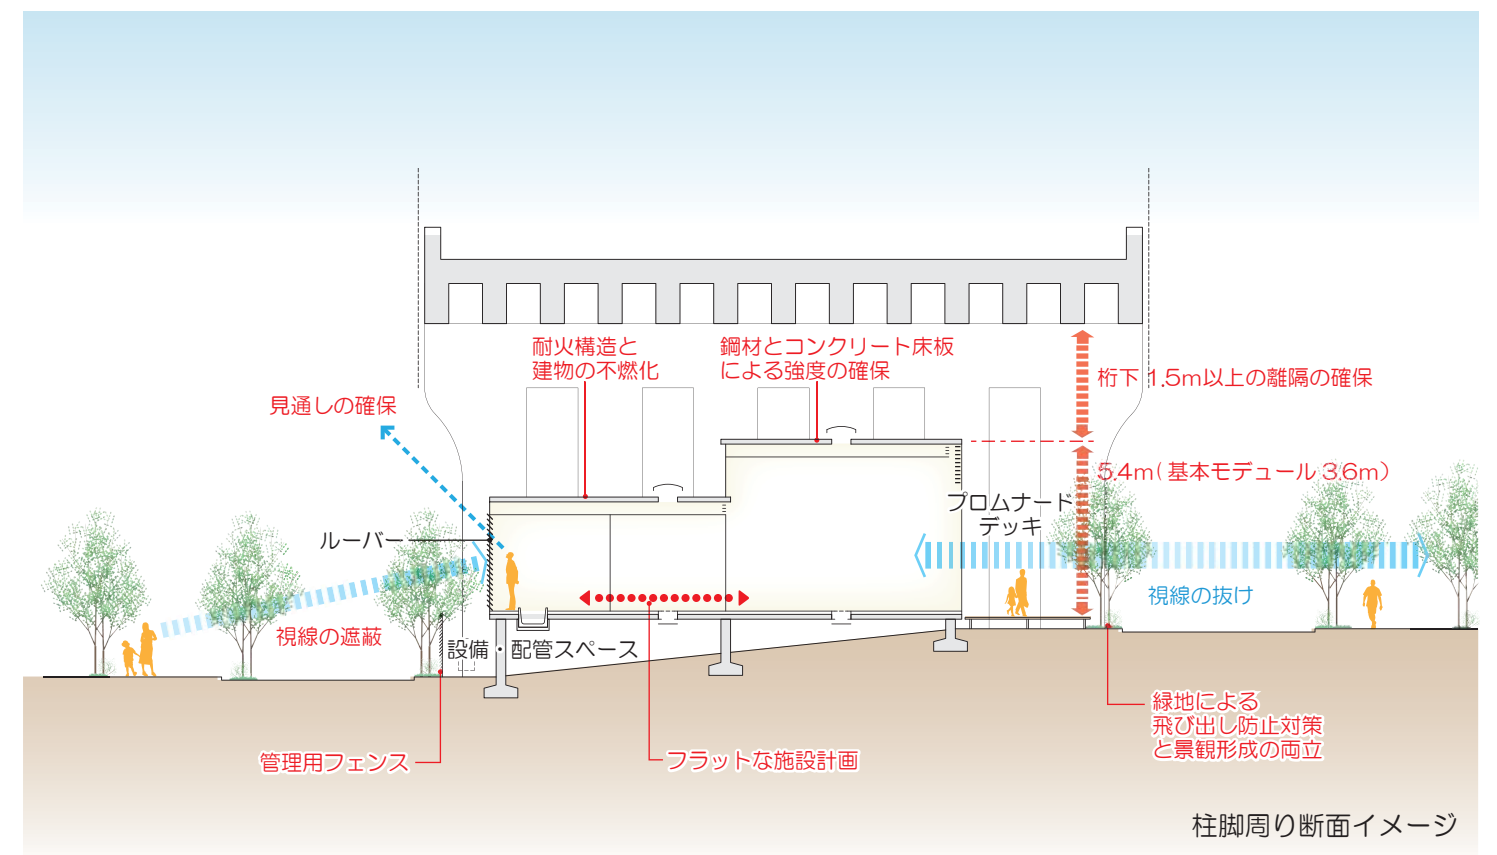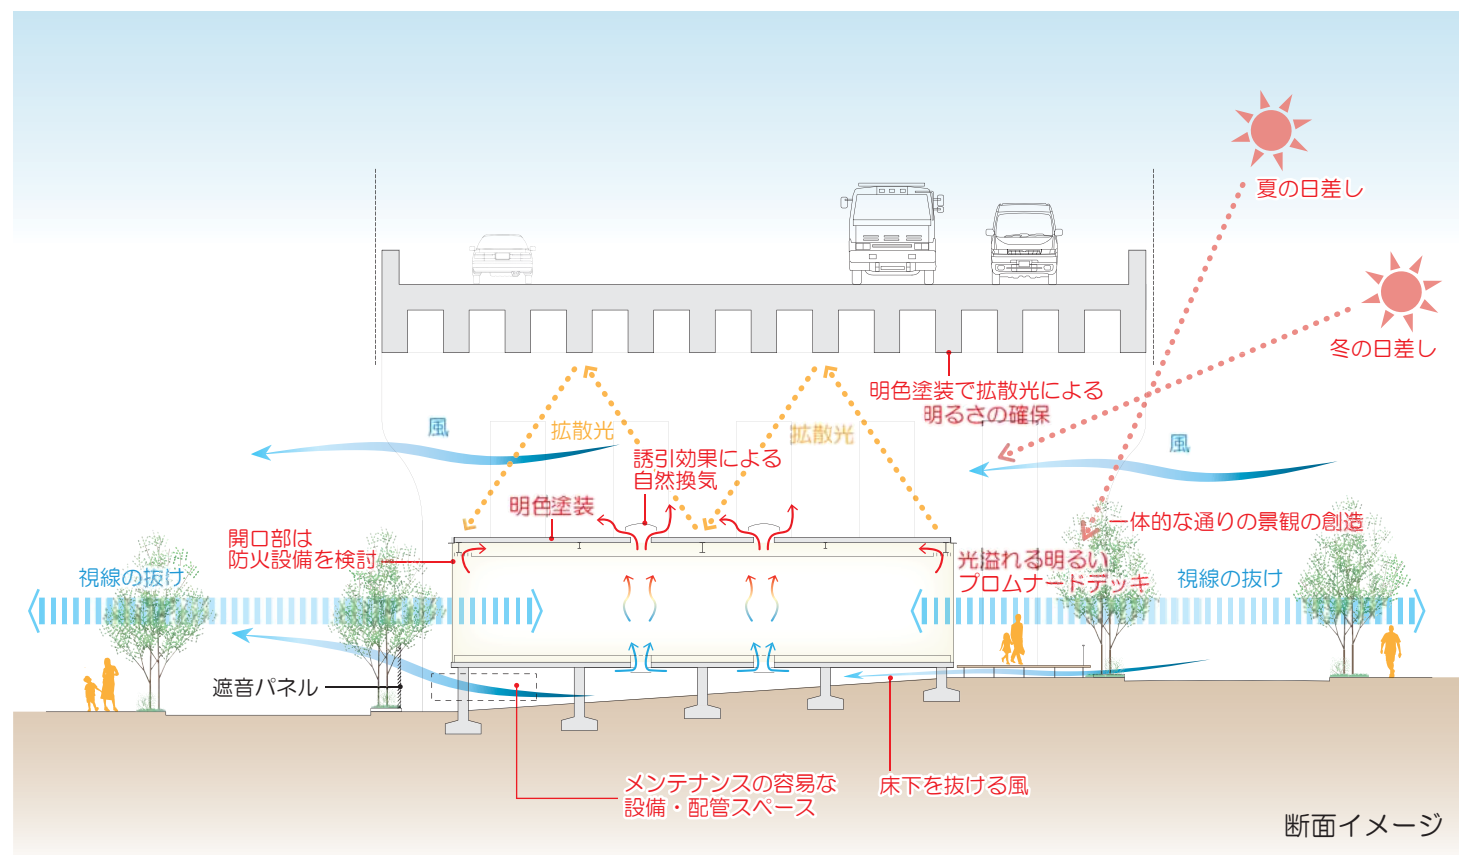



# 高齢者センター



① 遊具やテラスがプロムナードデッキに張り出し、多世代の交流を育む高齢者センターのイメージ



スポーツ関連スペース



③ 観覧ベンチを併設した、気軽に立ち寄れるスポーツ関連スペースのイメージ



# リサイクルセンター



② プロムナードデッキに賑わいを創出するリサイクルセンターのイメージ



地域交流スペース・倉庫



④ プロムナードデッキを演出する倉庫のイメージ

