


地域交流スペースゾーン・倉庫ゾーン

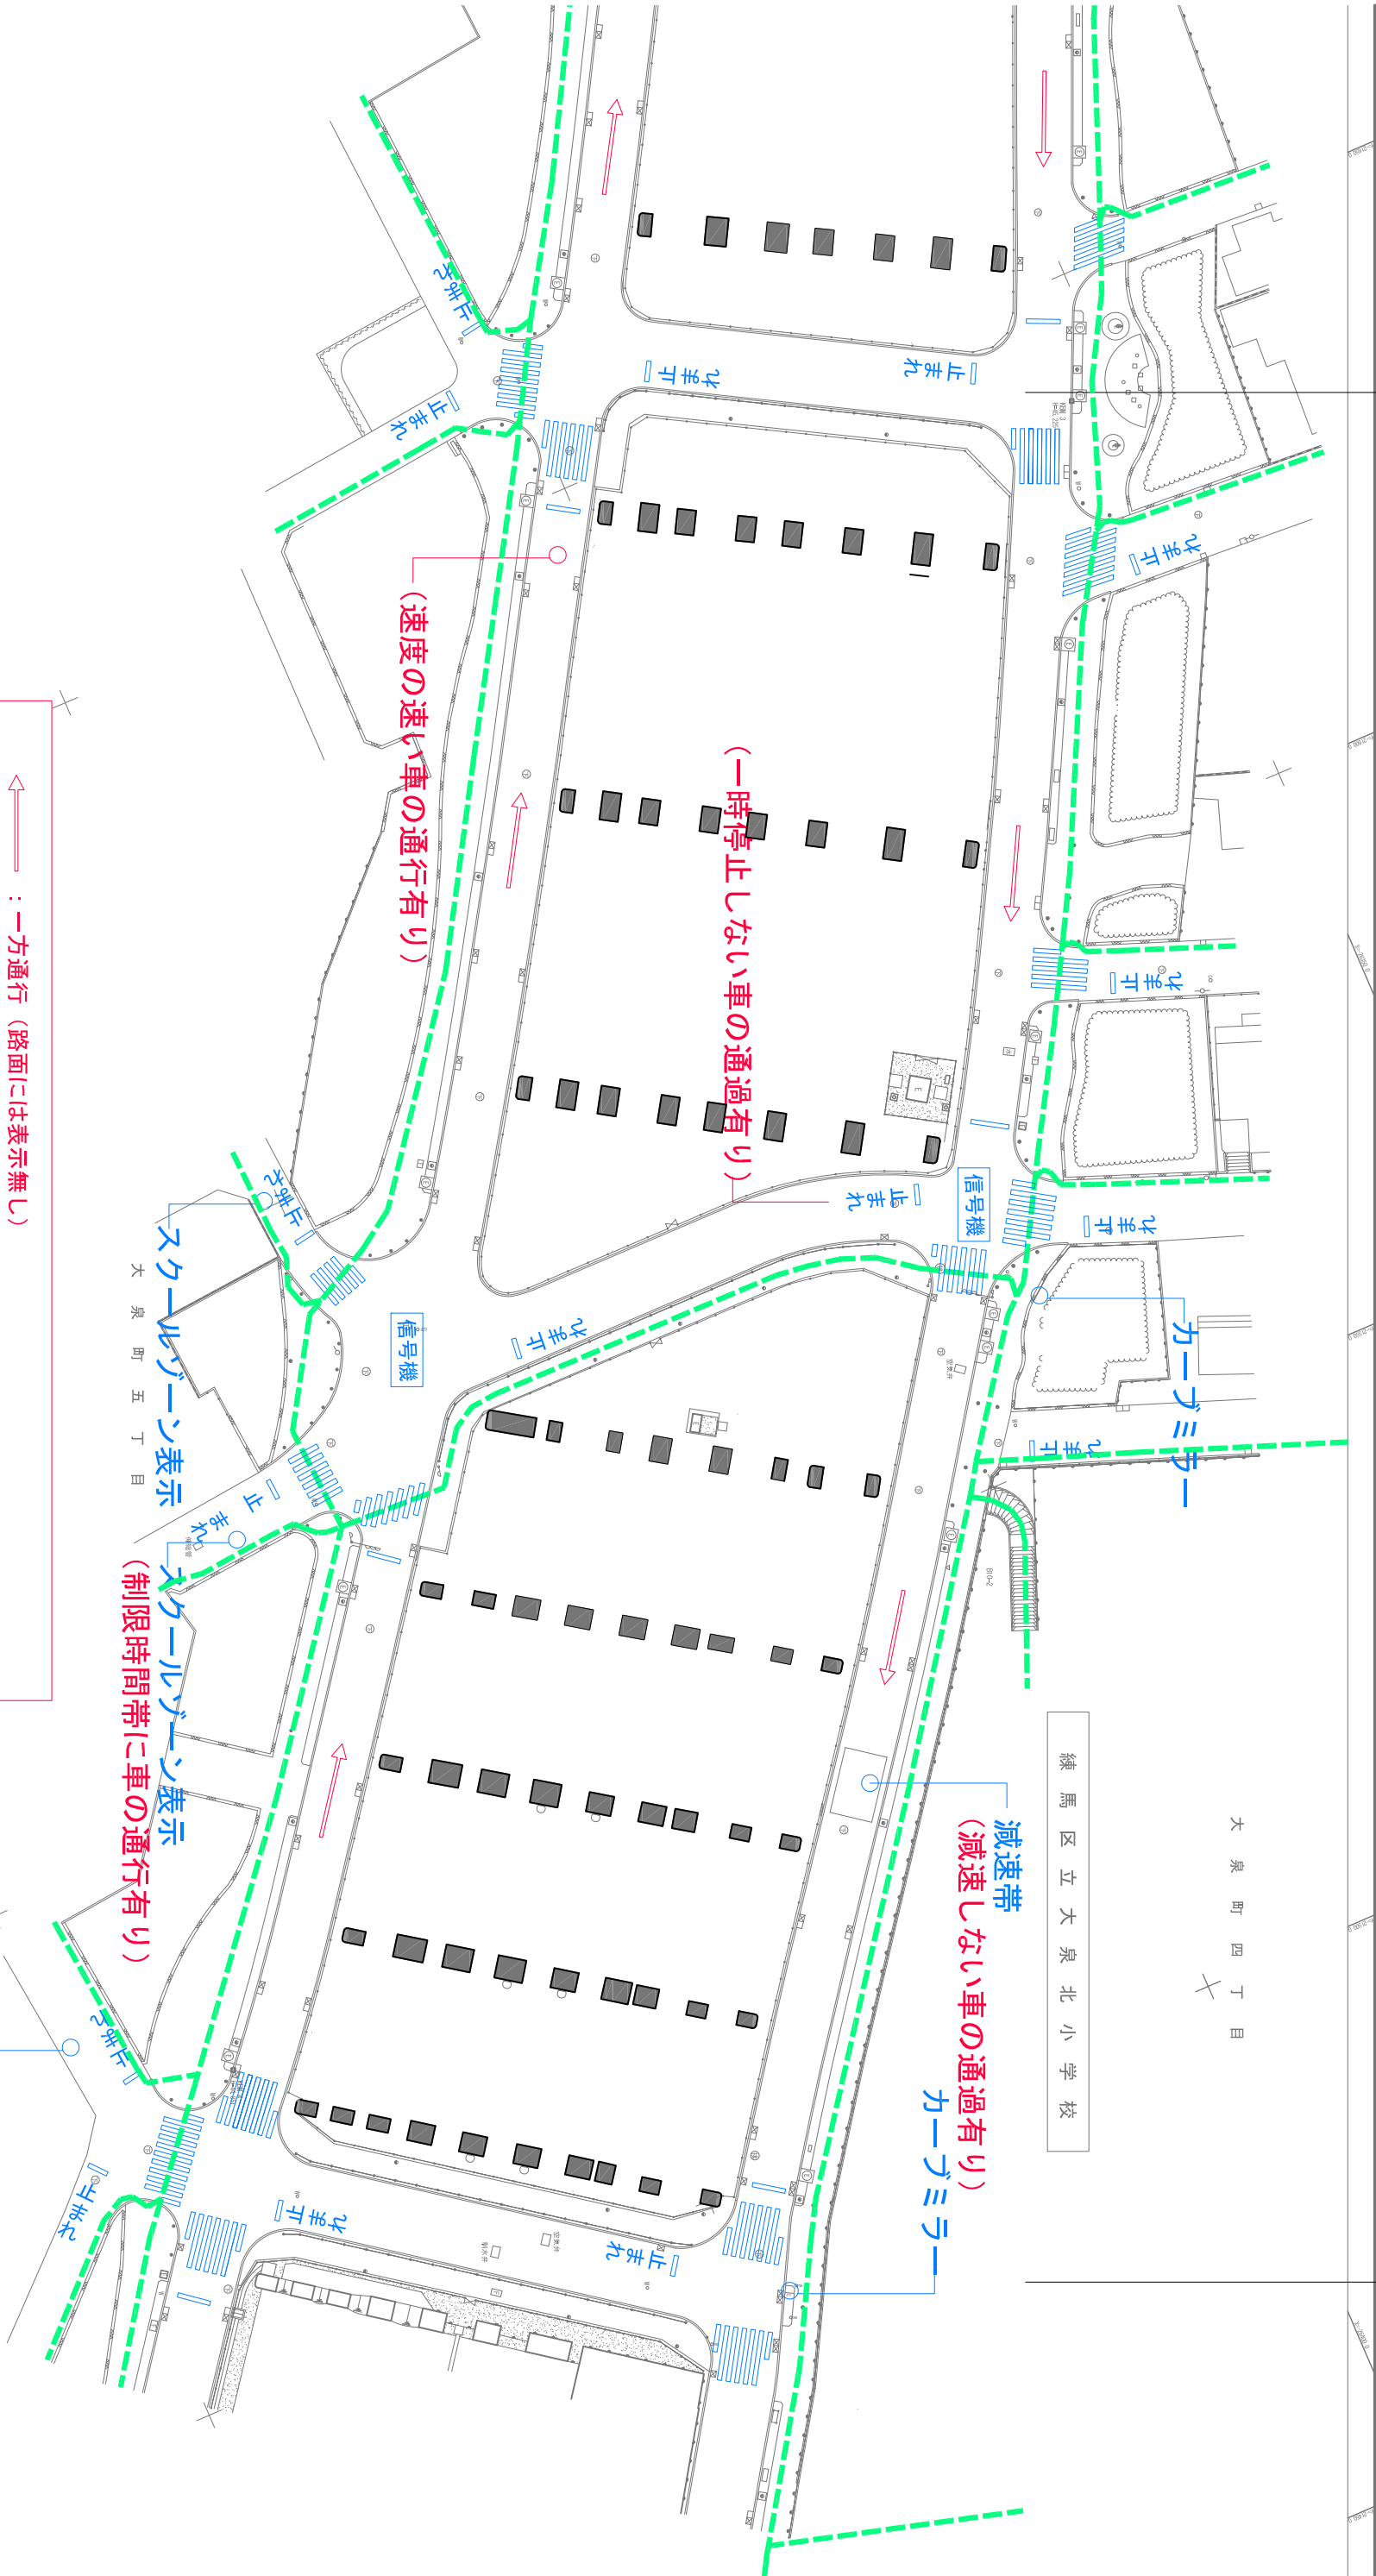

生徒登下校ルート
側道の横断は信号機の有る交差点に限定した

路面表示等：一方通行 (路面には表示無し)
横断歩道、「止まれ」、停止線、信号機の表記は
大まかな位置を記入したもので、実際とは異なります。