

(仮称)練馬区立大泉高齢者センターほか新築工事

整 備 施 設 説 明 資 料

平成 28 年 4 月 23 日 (土曜日)

《 練 馬 区 》
高 齢 社 会 対 策 課
清 掃 リ サ イ ク ル 課
道 路 公 園 課
施 設 整 備 課

**関越自動車道高架下高齢者センター・リサイクルセンター
(道路公園管理事務所併設)の整備について**

1 施設概要

- (1) 所在地 練馬区大泉学園町一丁目34番
(関越自動車道大泉ジャンクションから学園通りまでの延長約1kmの区間のうち西側部分)

(2) 高齢者センター (A区画)

敷地面積 4,045.42㎡

延床面積 1,231.30㎡

構造等 鉄骨造、地上1階建

整備諸室 浴室、リラックス・図書コーナー、パソコンコーナー、
相談室、事務室、喫茶・展示スペース、娯楽室、
トレーニングルーム、集会室、調理実習室等

施設目的 区内在住の60歳以上の方を対象に、介護予防、健康の増進、
教養の向上、レクリエーション等の事業や場所の提供をする
施設

※平成26年11月開催の住民説明会における意見等を設計に反映させ、
変更した内容

①通風に関する意見

建物の高さ約3.6m→約3.5m

(3) リサイクルセンター (道路公園管理事務所併設) (B区画)

敷地面積 4,134.14㎡

延床面積 1,450.76㎡

構造等 鉄骨造、地上1階建

整備諸室 展示室、リサイクル工房、情報コーナー、コミュニティス
ペース、事務室、会議室、土木部職員待機事務所、水防用品保
管用倉庫等

施設目的 リサイクル活動の普及促進を図り、循環型社会の形成に寄与
する施設

※平成26年11月開催の住民説明会における意見等を設計に反映させ、
変更した内容

①通風に関する意見

建物の高さ約3.7m→約3.5m

(4) その他

歩行空間 施設の南側部分に施設利用者の交通安全を確保するため、歩行空間を整備

2 案内図等

(1) 案内図 : P. 3

(2) 高齢者センター

・配置図 : P. 4

・平面図等 : P. 5 ・ P. 6

・イメージ図 : P. 1 1

(3) リサイクルセンター（道路公園管理事務所併設）

・配置図 : P. 7

・平面図等 : P. 8 ~ P. 1 0

・イメージ図 : P. 1 2

3 今後の予定

(1) 整備工事

平成28年5月 着工

平成29年2月 整備完了


(2) 開設

高齢者センター 平成29年4月

リサイクルセンター（道路公園管理事務所併設）



平成29年4月

案内図

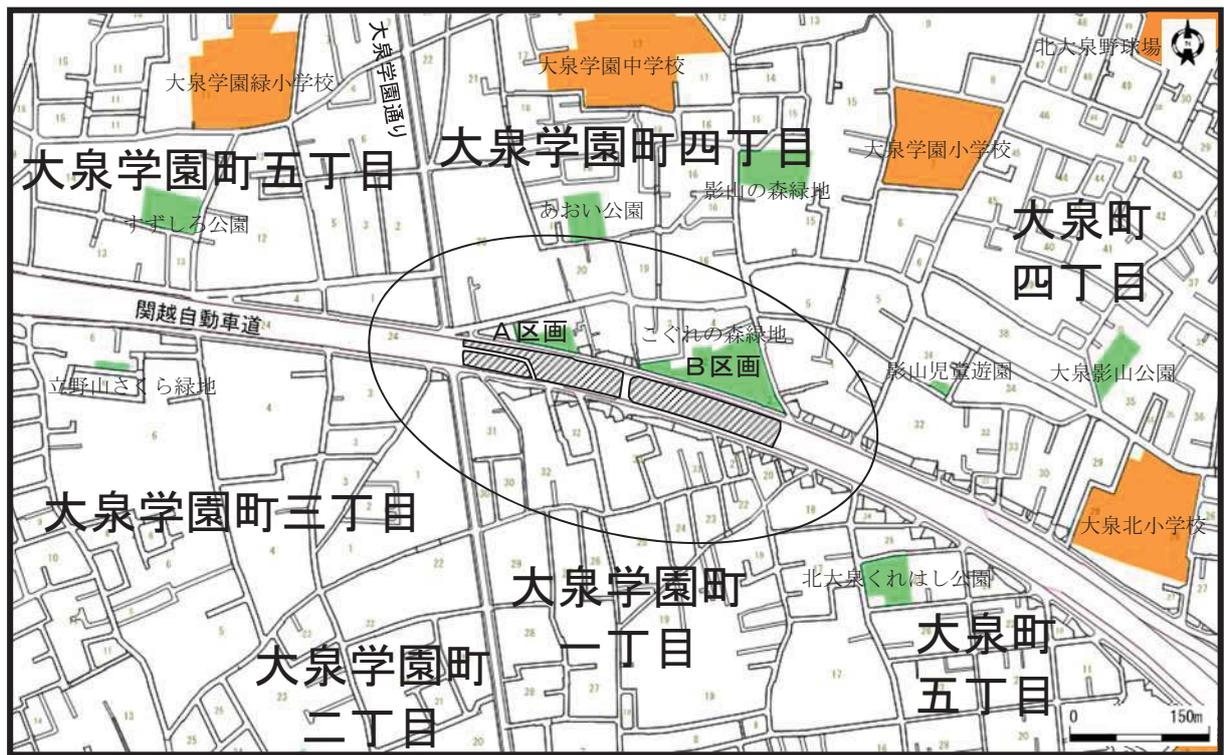

 工事場所

- A区画 高齢者センター
- B区画 リサイクルセンター（道路公園管理事務所併設）

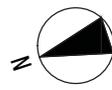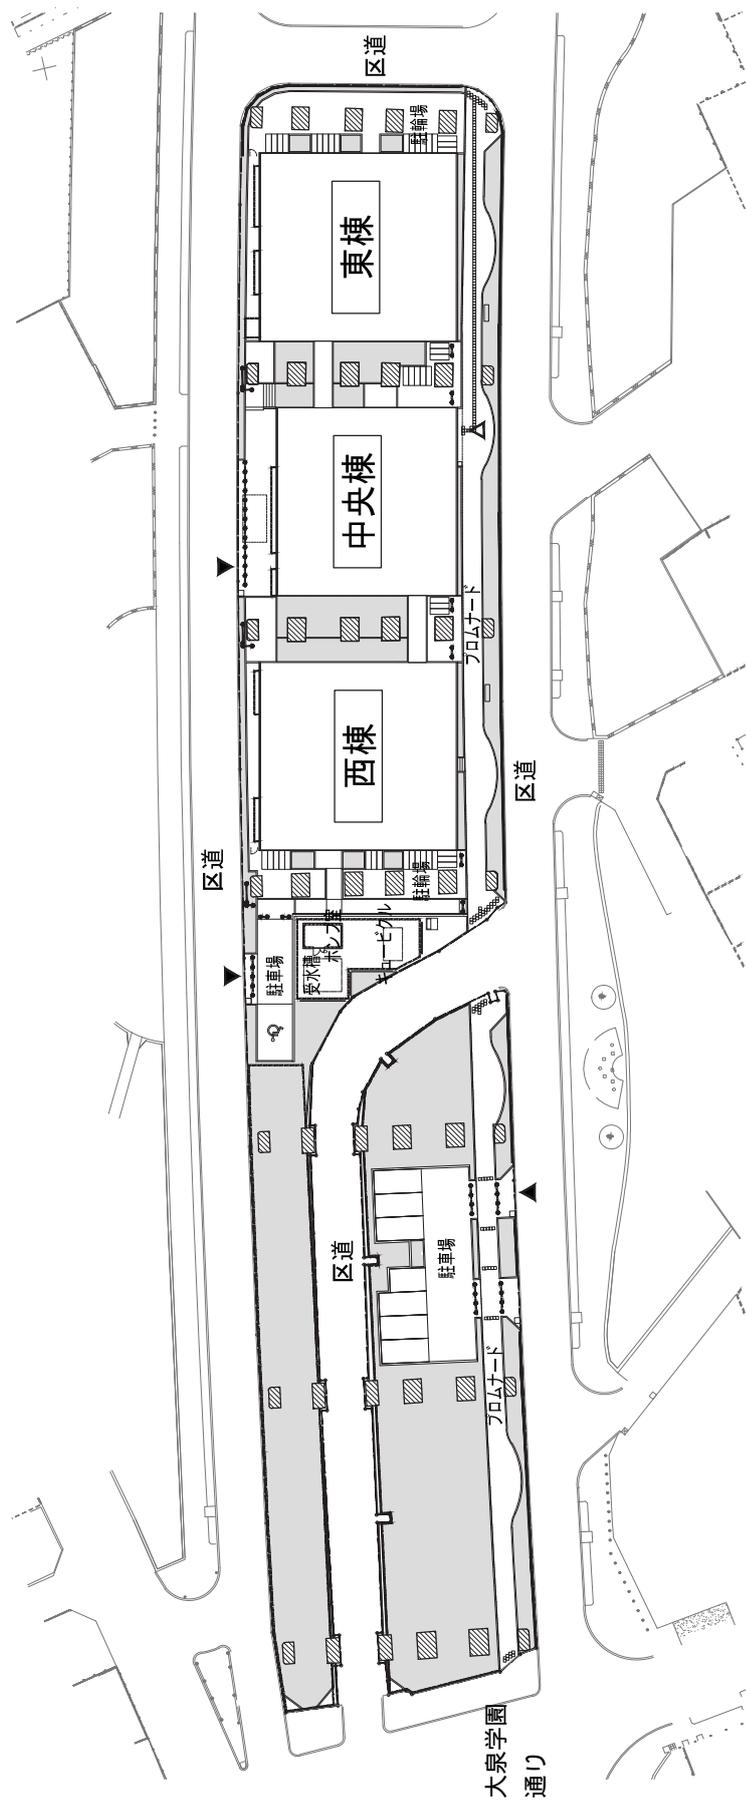


A区画 高齢者センター 配置図

ポンプ室


西棟

中央棟

東棟

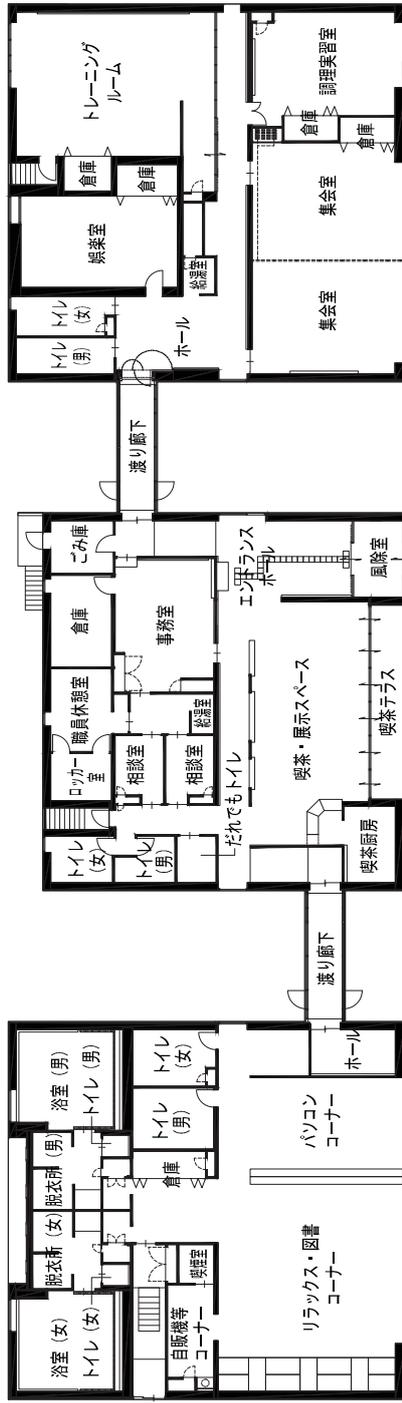

A区画 高齢者センター 平面図

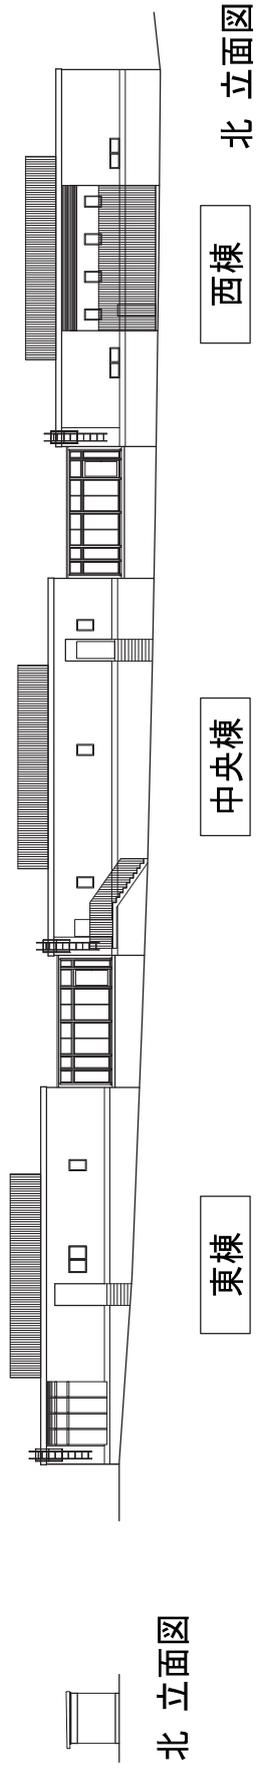


北立面図

西棟


中央棟

東棟

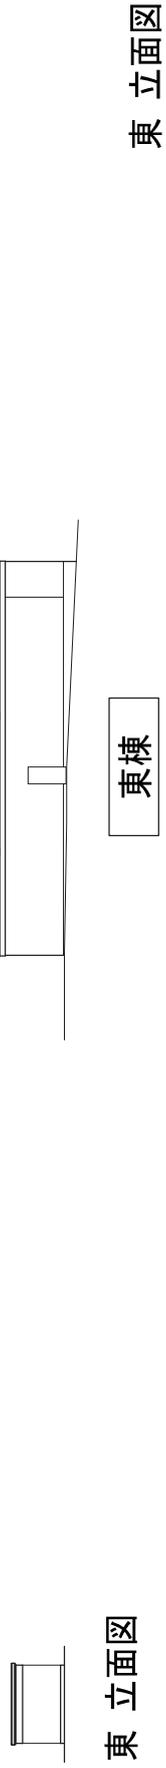

東立面図

東棟

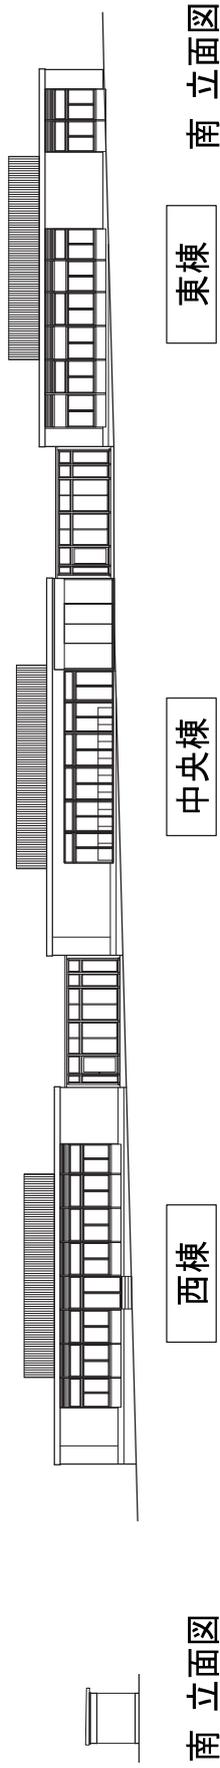


南立面図

西棟

中央棟

東棟


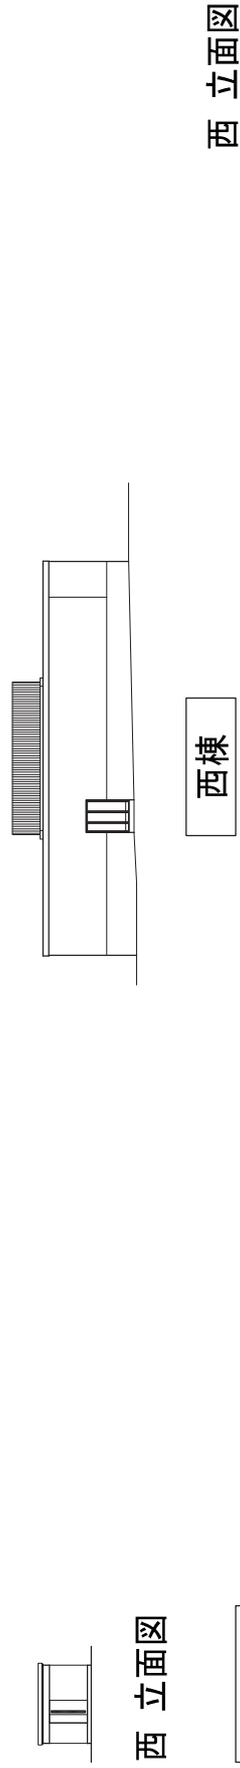


西立面図







西棟

ポンプ室




A区画 高齢者センター 立面図

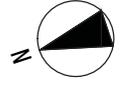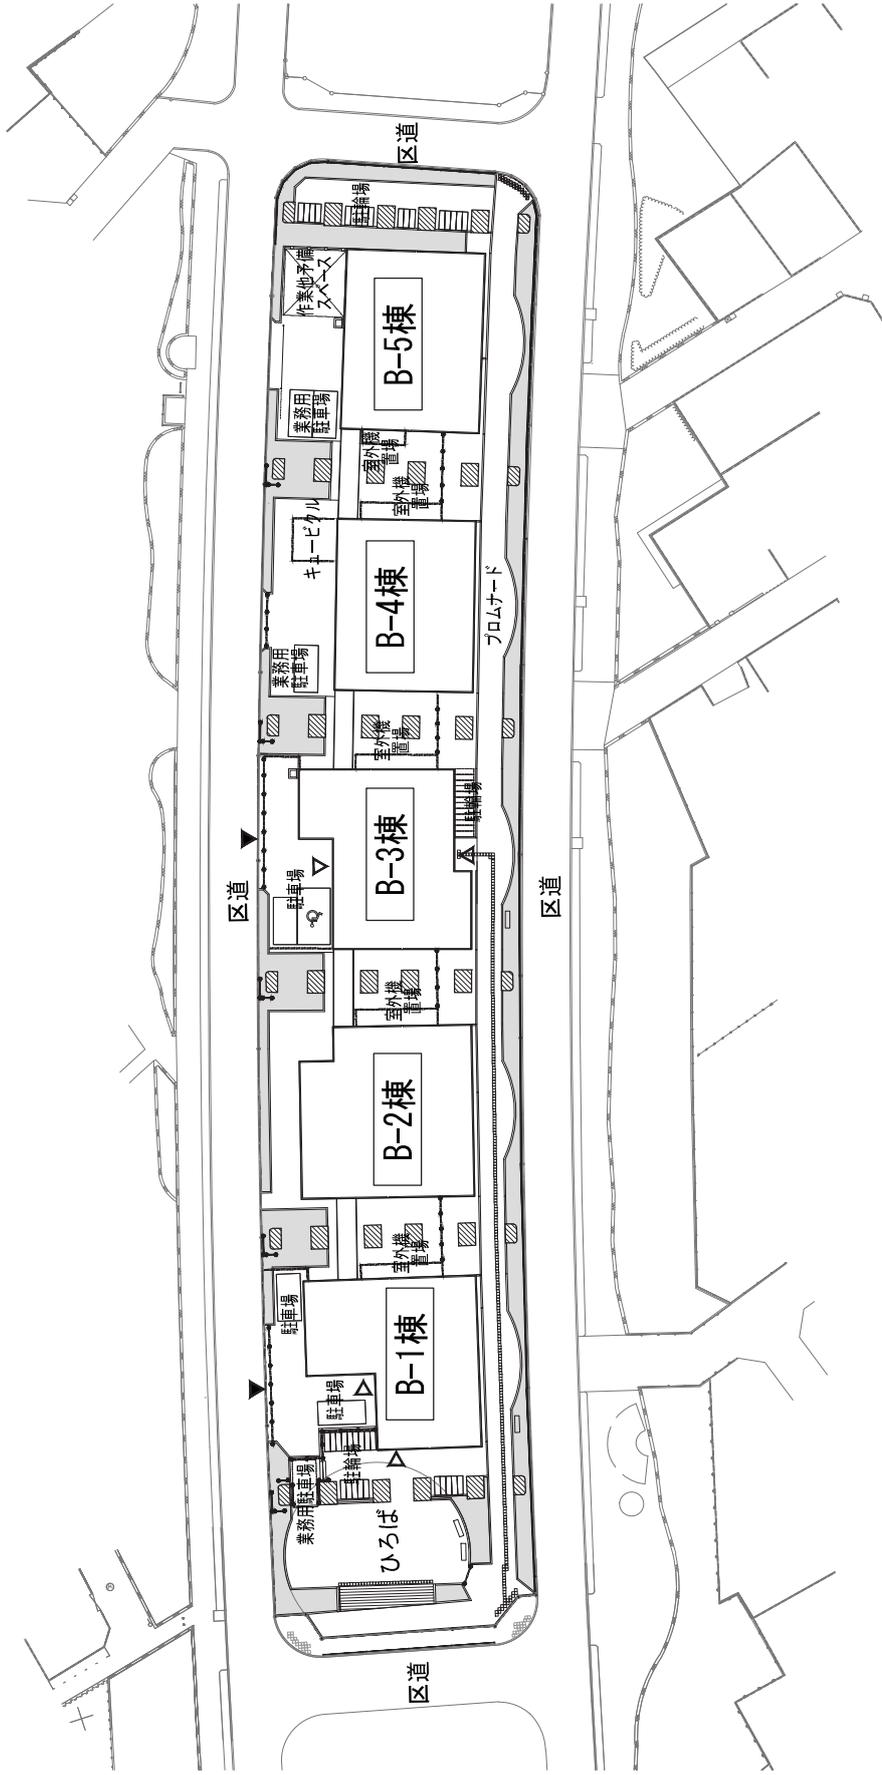


B区画 リサイクルセンター（道路公園管理事務所併設） 配置図

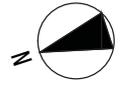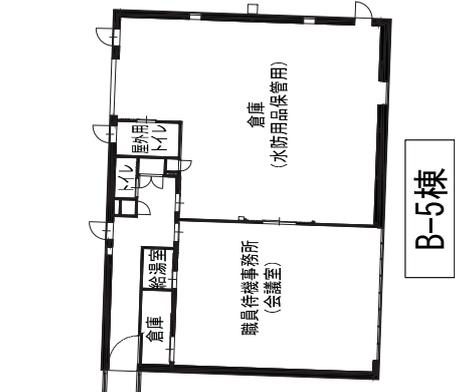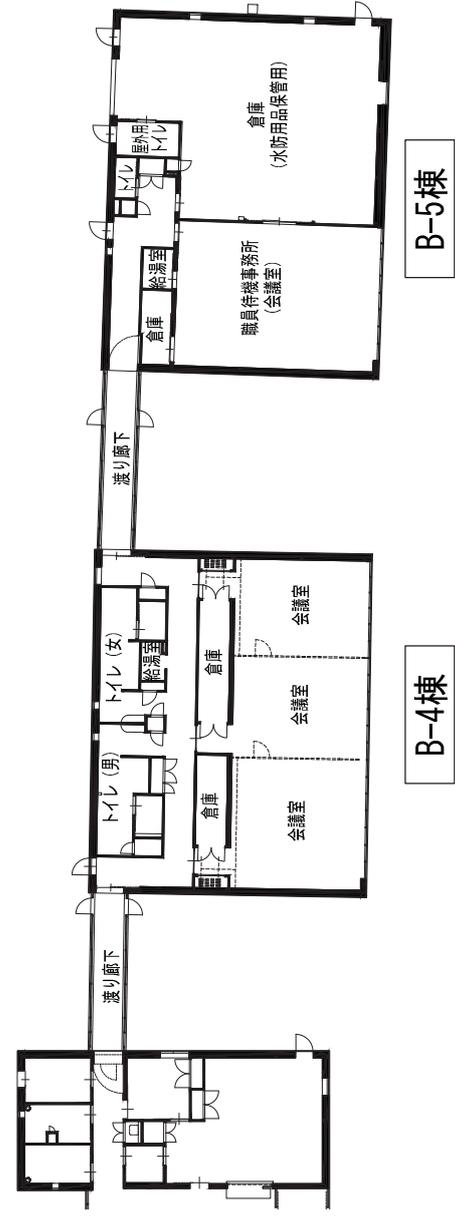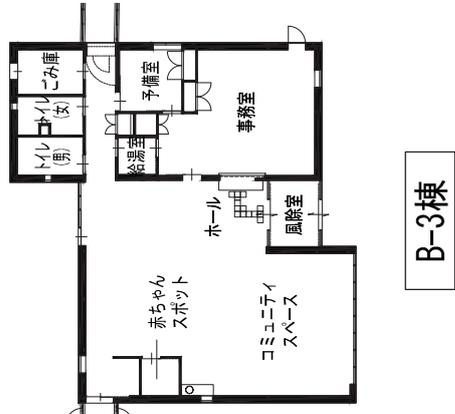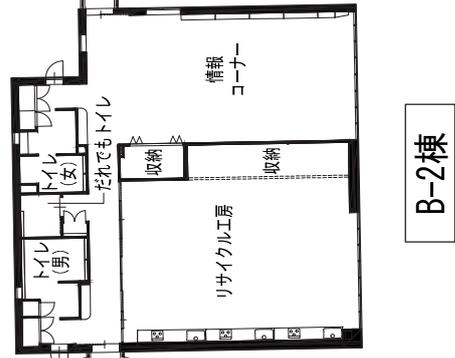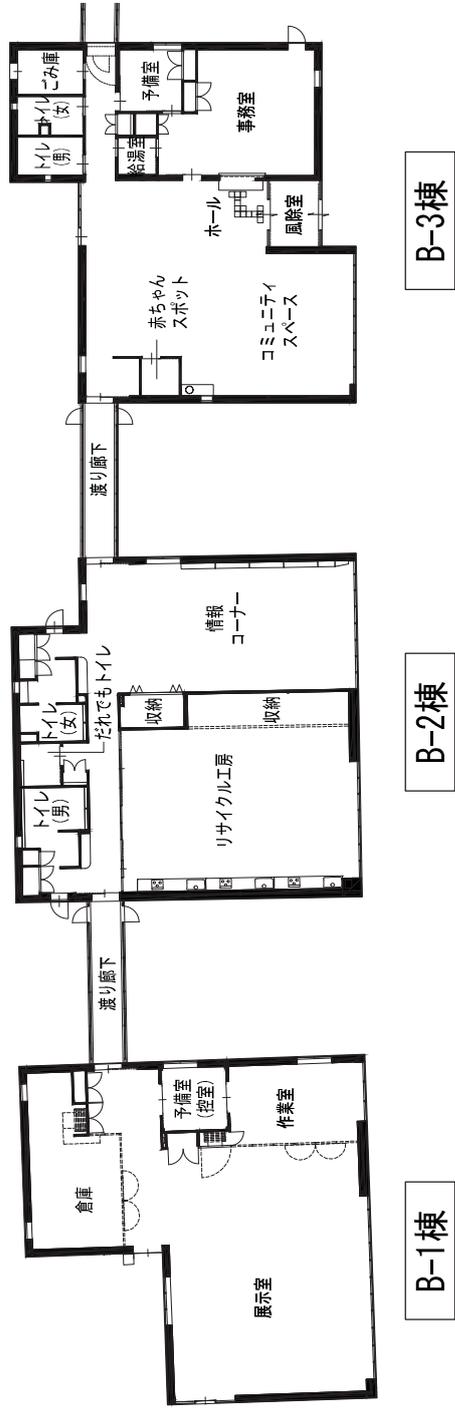


B区画 リサイクルセンター（道路公園管理事務所併設） 平面図

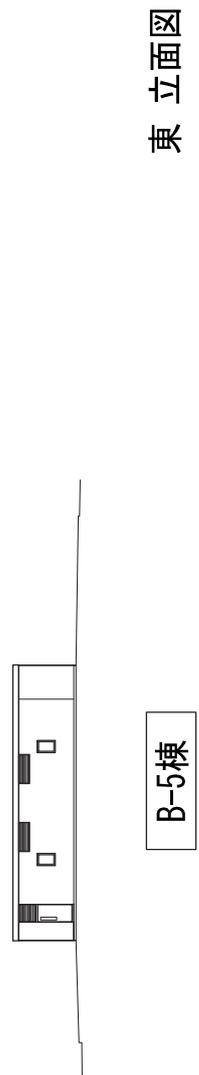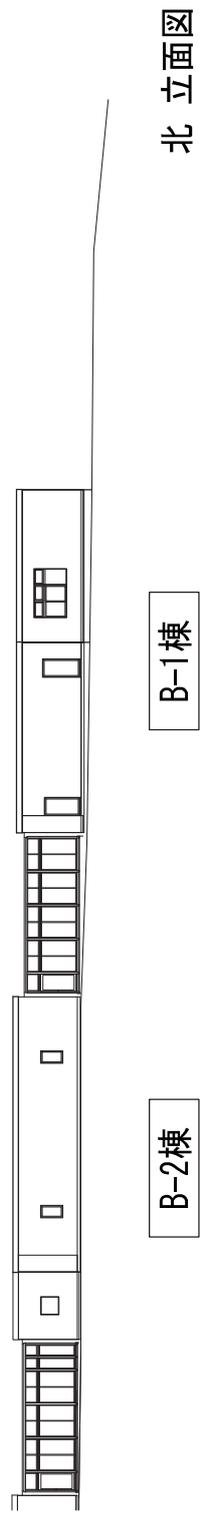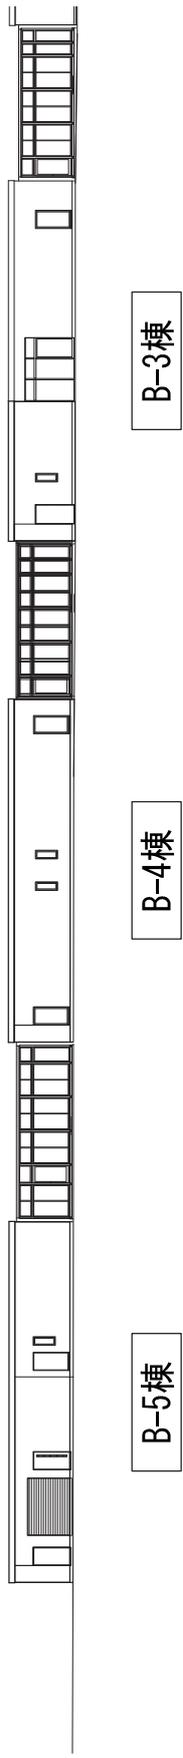


B区画 リサイクルセンター（道路公園管理事務所併設） 立面図

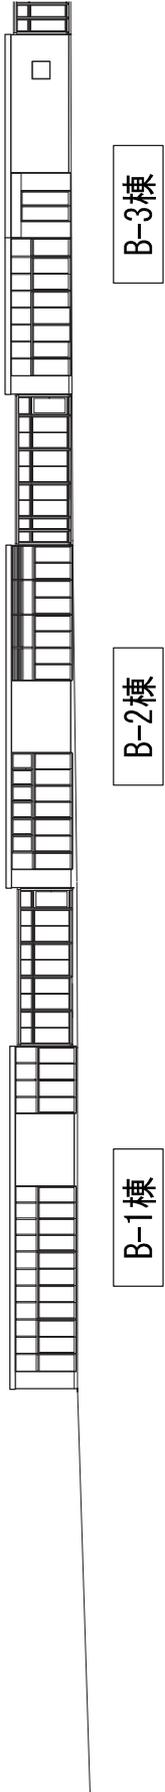

南 立面図

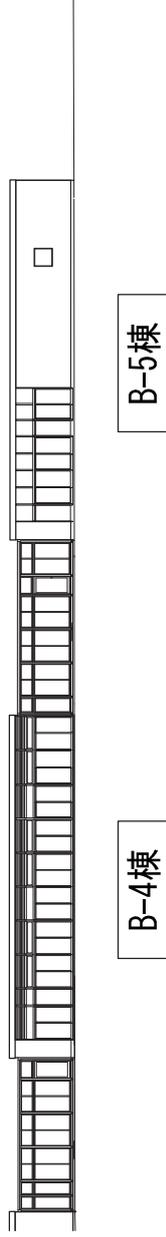

西 立面図

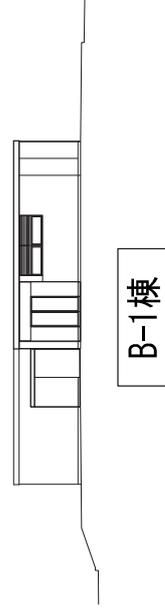

B区画 リサイクルセンター（道路公園管理事務所併設） 立面図



A区画 高齢者センター



B区画 リサイクルセンター
(道路公園管理事務所併設)