


練馬区大泉町二丁目地区現況平面図

設計圖

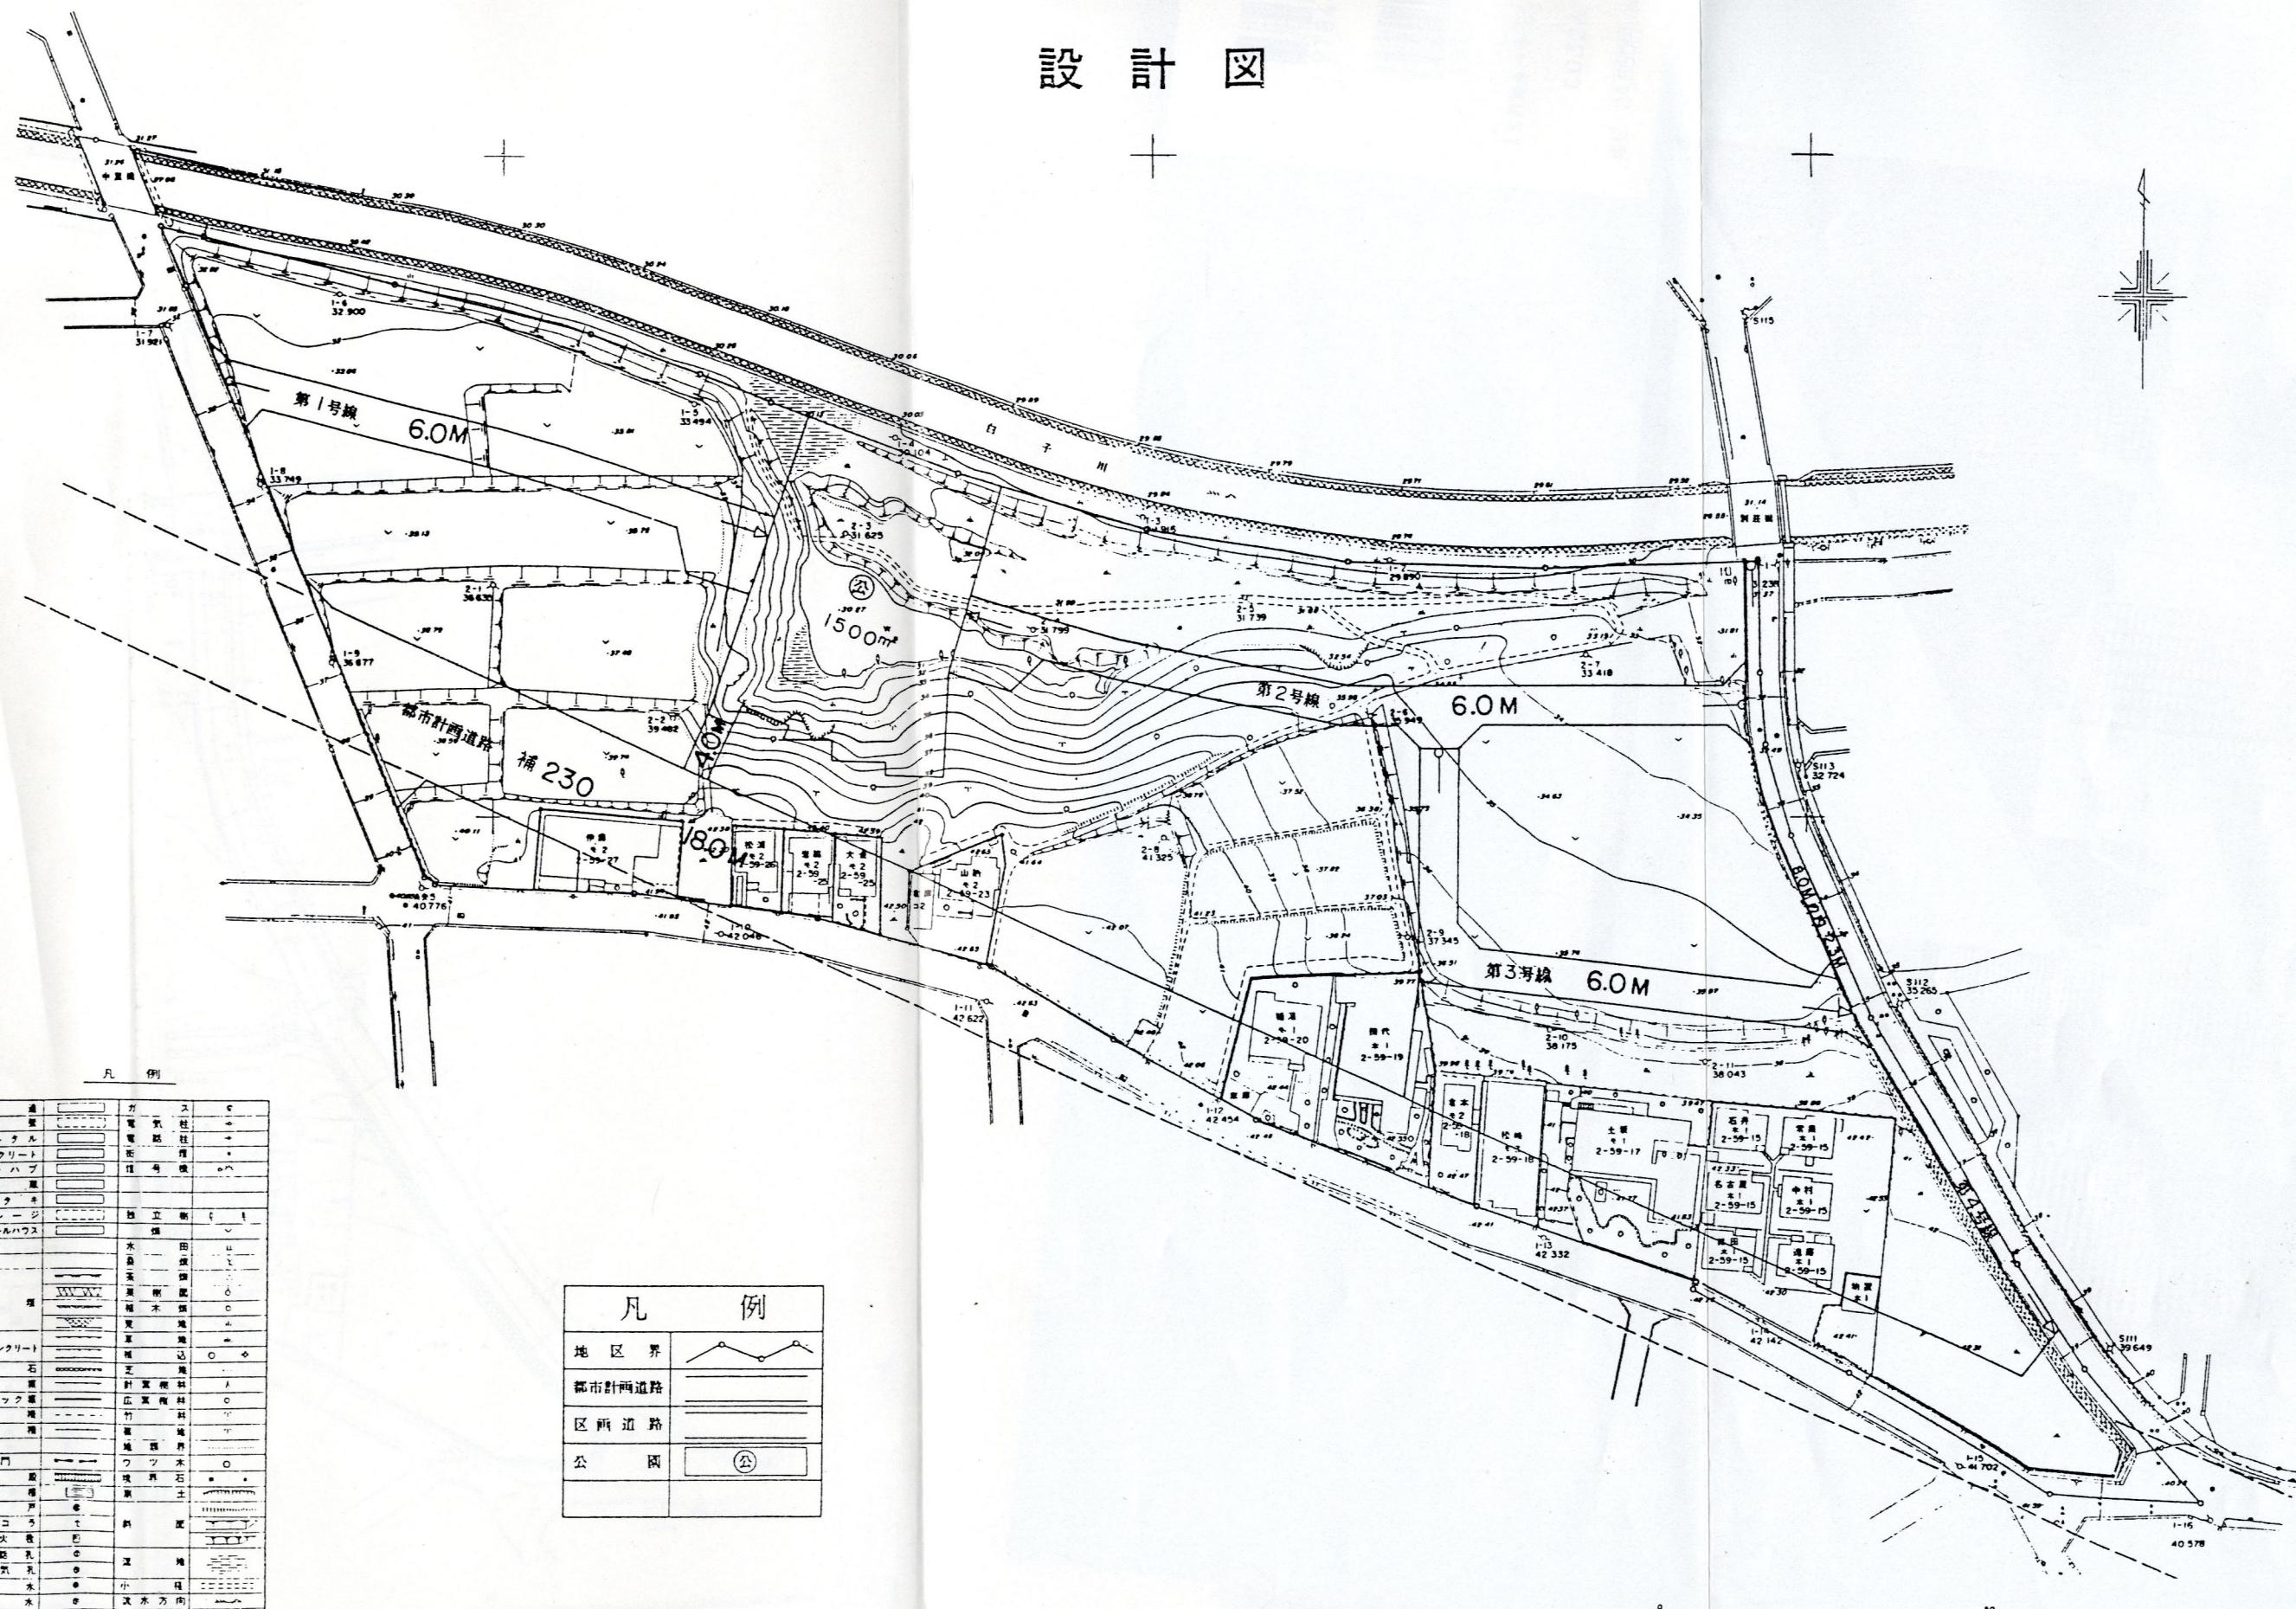

凡 例	
地区界	
都市計画道路	
区画道路	
公園	(公)