
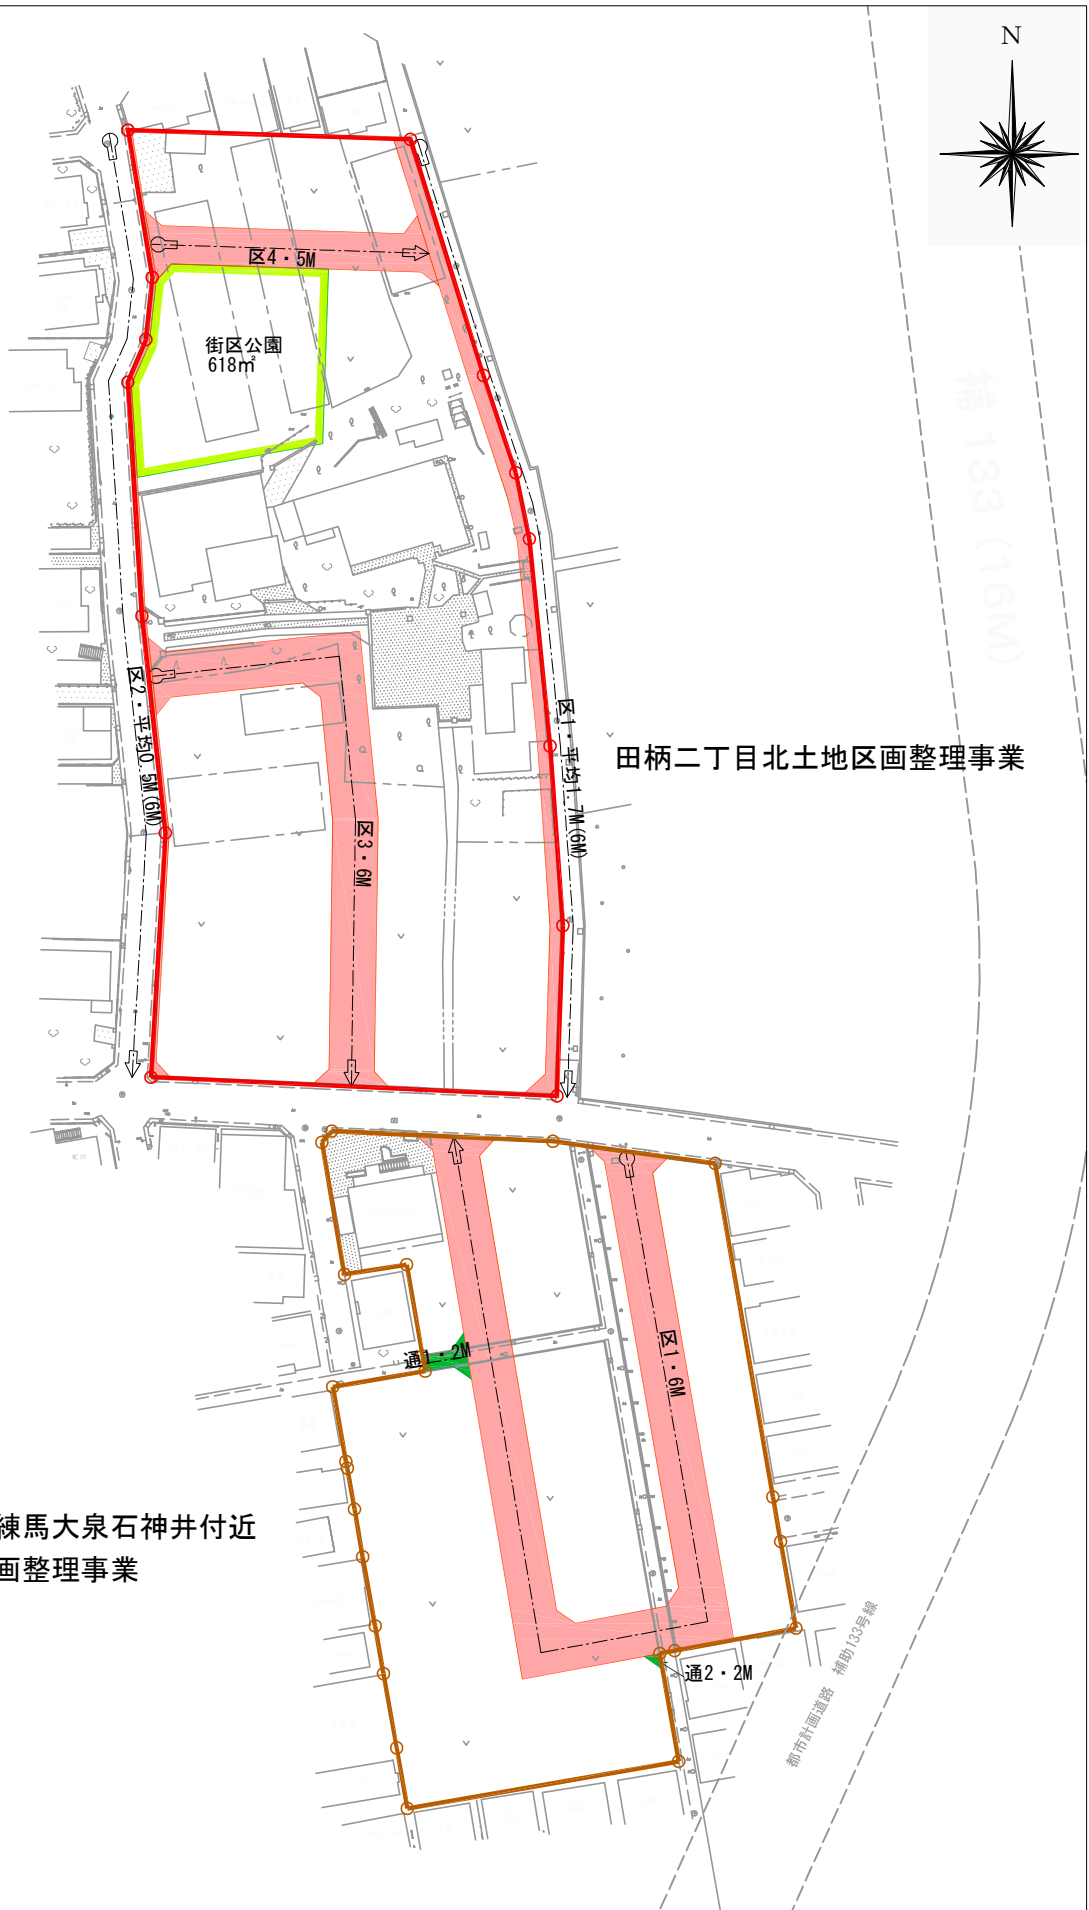


# 設計図

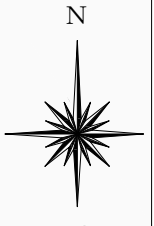

田柄二丁目北土地区画整理事業

東京都市計画事業練馬大泉石神井付近  
田柄二丁目土地区画整理事業

| 凡 例 |                   |
|-----|-------------------|
|     | 施行地区界<br>田柄二丁目地区  |
|     | 施行地区界<br>田柄二丁目北地区 |
|     | 区画街路              |
|     | 通                 |
|     | 街区公園              |

