


東京都市計画高度利用地区

[練馬区決定]

大泉学園駅北口地区高度利用地区 計画図 (1) 区域図

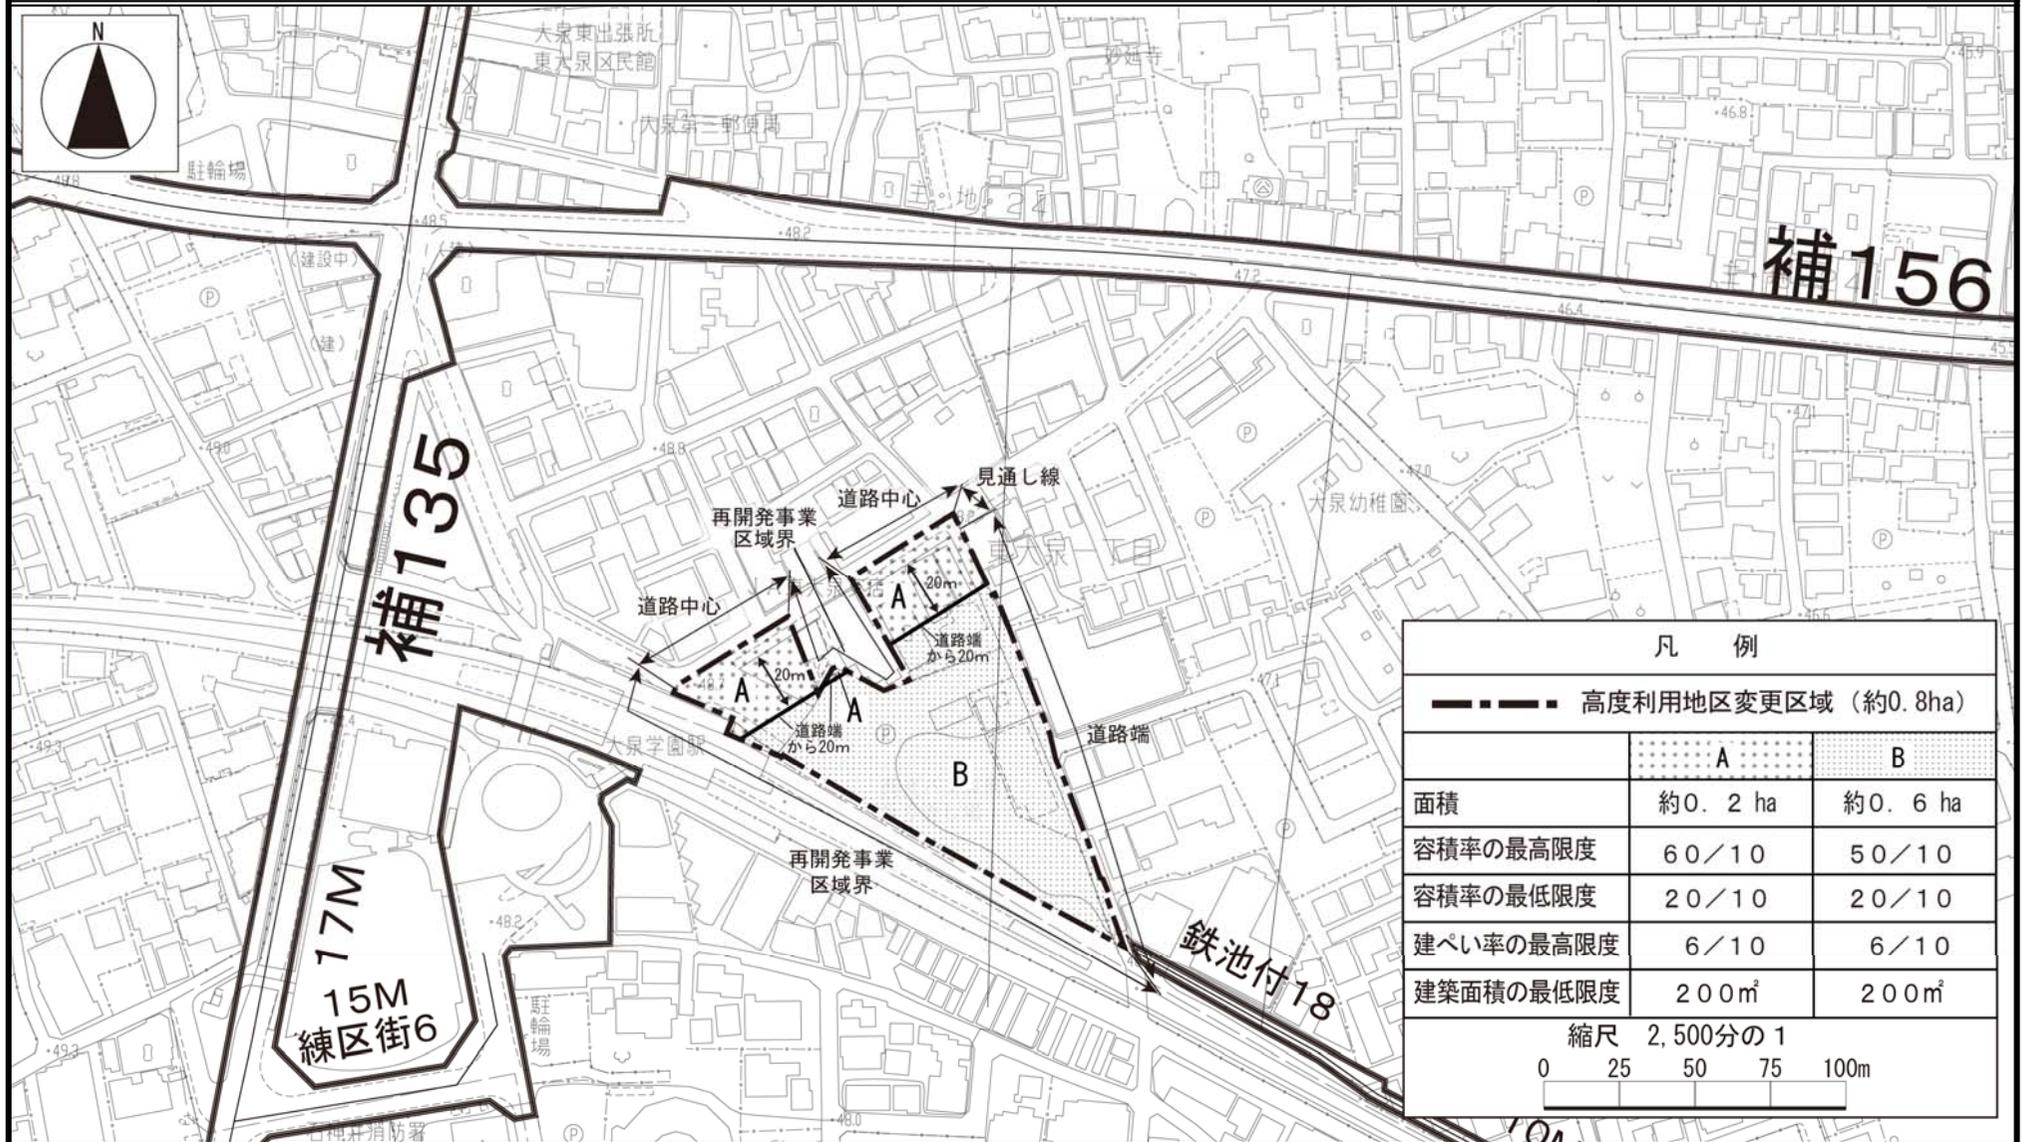


この地図は、東京都知事の承認を受けて、東京都縮尺 2,500 分の 1 の地形図 (道路網図) を使用して作成したものである。ただし、計画線は、都市計画道路の計画図から転記したものである。無断複製を禁ず。(承認番号) 22 都市基交第 69 号、16 東ゲ共計第 006 号-9、22 都市基街測第 4 号、平成 22 年 4 月 20 日

東京都市計画高度利用地区

[練馬区決定]

大泉学園駅北口地区高度利用地区 計画図 (2) 壁面の位置の制限

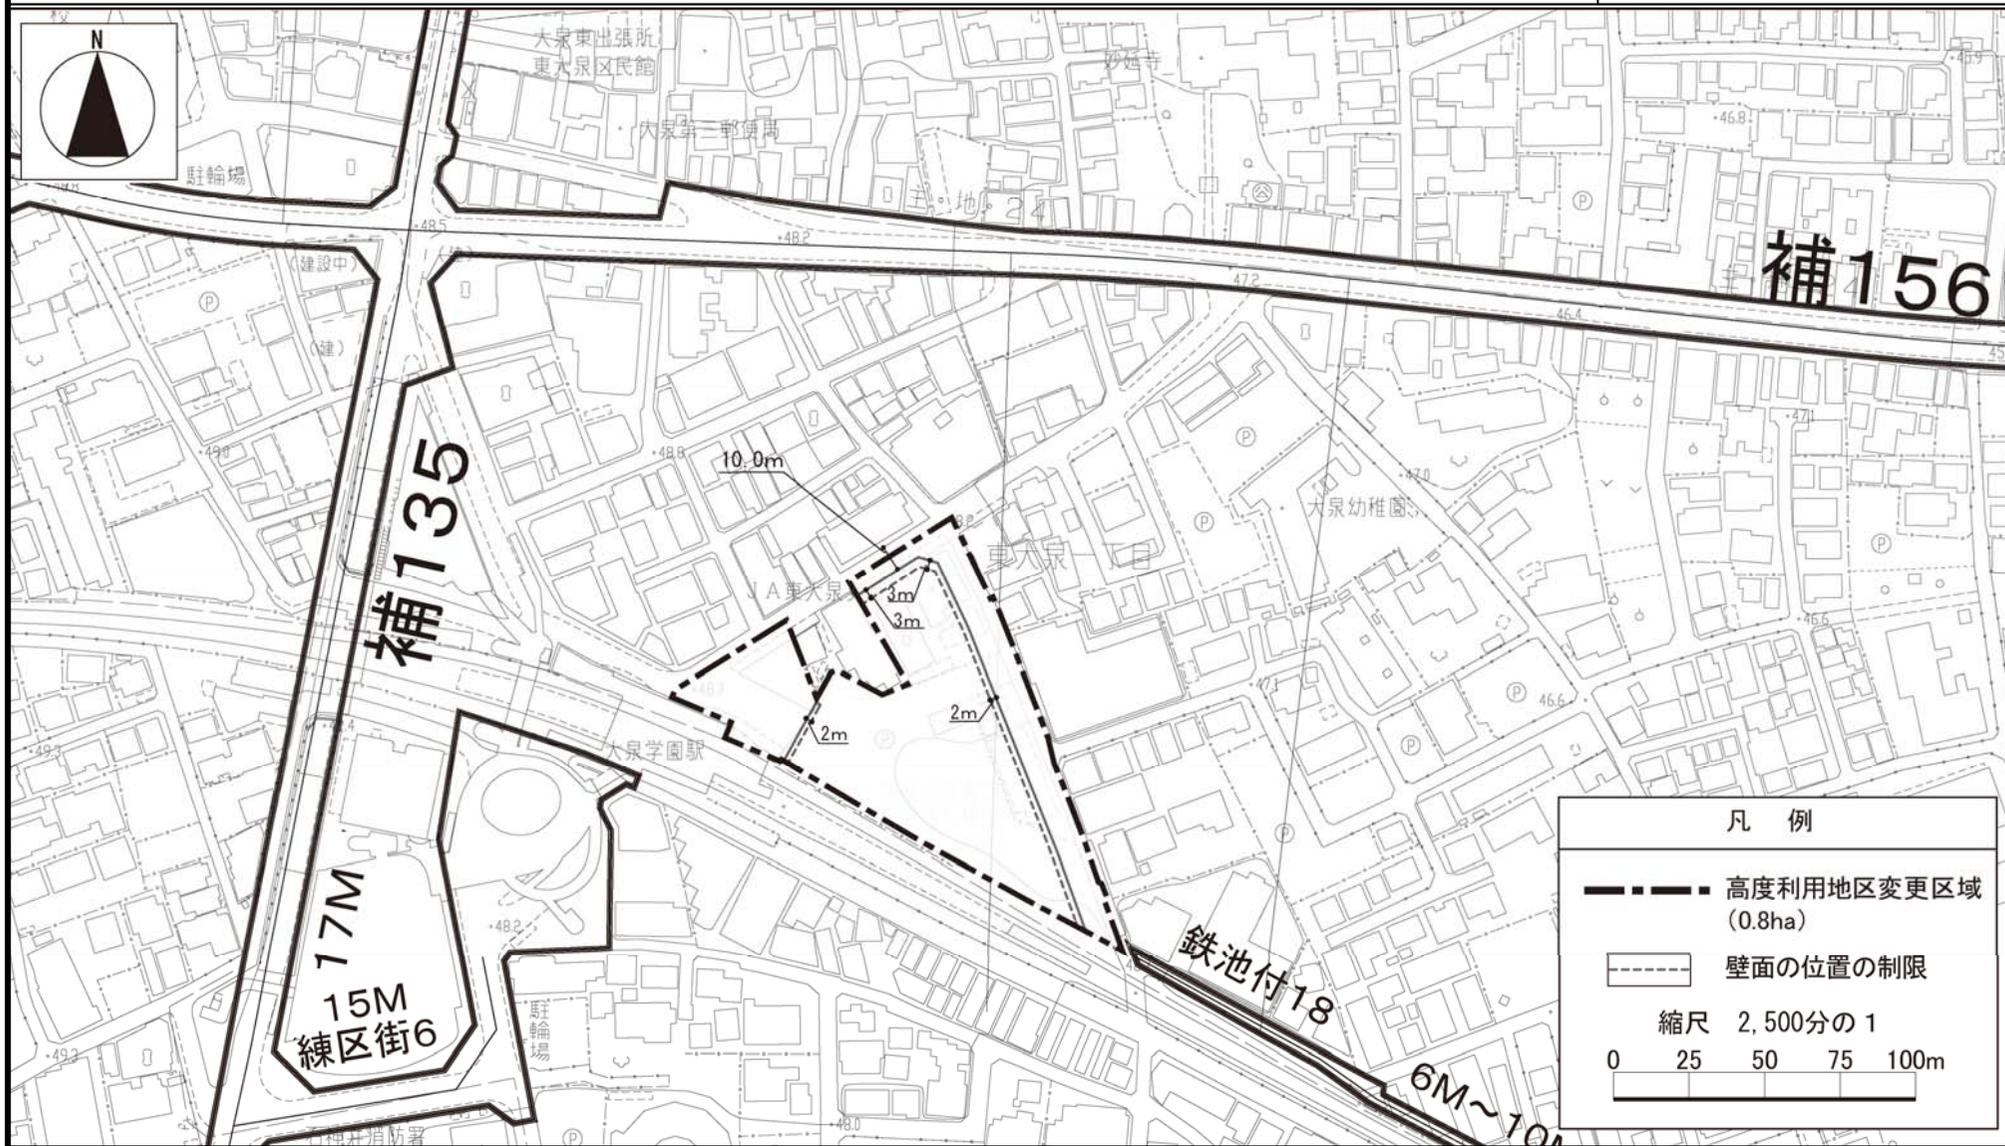

この地図は、東京都知事の承認を受けて、東京都縮尺 2,500 分の 1 の地形図 (道路網図) を使用して作成したものである。ただし、計画線は、都市計画道路の計画図から転記したものである。無断複製を禁ず。(承認番号) 22 都市基交第 69 号、16 東デ共許第 006 号-9、22 都市基街測第 4 号、平成 22 年 4 月 20 日