

東京都市計画地区計画 大泉学園駅北口東地区地区計画

計画図 1

〔練馬区決定〕



この地図は、東京都知事の承認を受けて、東京都縮尺2,500分の1の地形図（道路網図）を使用して作成したものである。ただし、計画線は、都市計画道路の計画図から転記したものである。無断複製を禁ず。（承認番号）23都市基交第114号、MMT利許第026号、23都市基住測第25号、平成23年6月22日

東京都市計画地区計画 大泉学園駅北口東地区地区計画

計画図 2

〔練馬区決定〕




この地図は、東京都知事の承認を受けて、東京都縮尺2,500分の1の地形図(道路網図)を使用して作成したものである。ただし、計画線は、都市計画道路の計画図から転記したものである。無断複製を禁ず。(承認番号)23都市基交第114号、MMT利許第026号、23都市基住測第25号、平成23年6月22日

東京都市計画地区計画
大泉学園駅北口東地区地区計画

計画図 3

〔練馬区決定〕

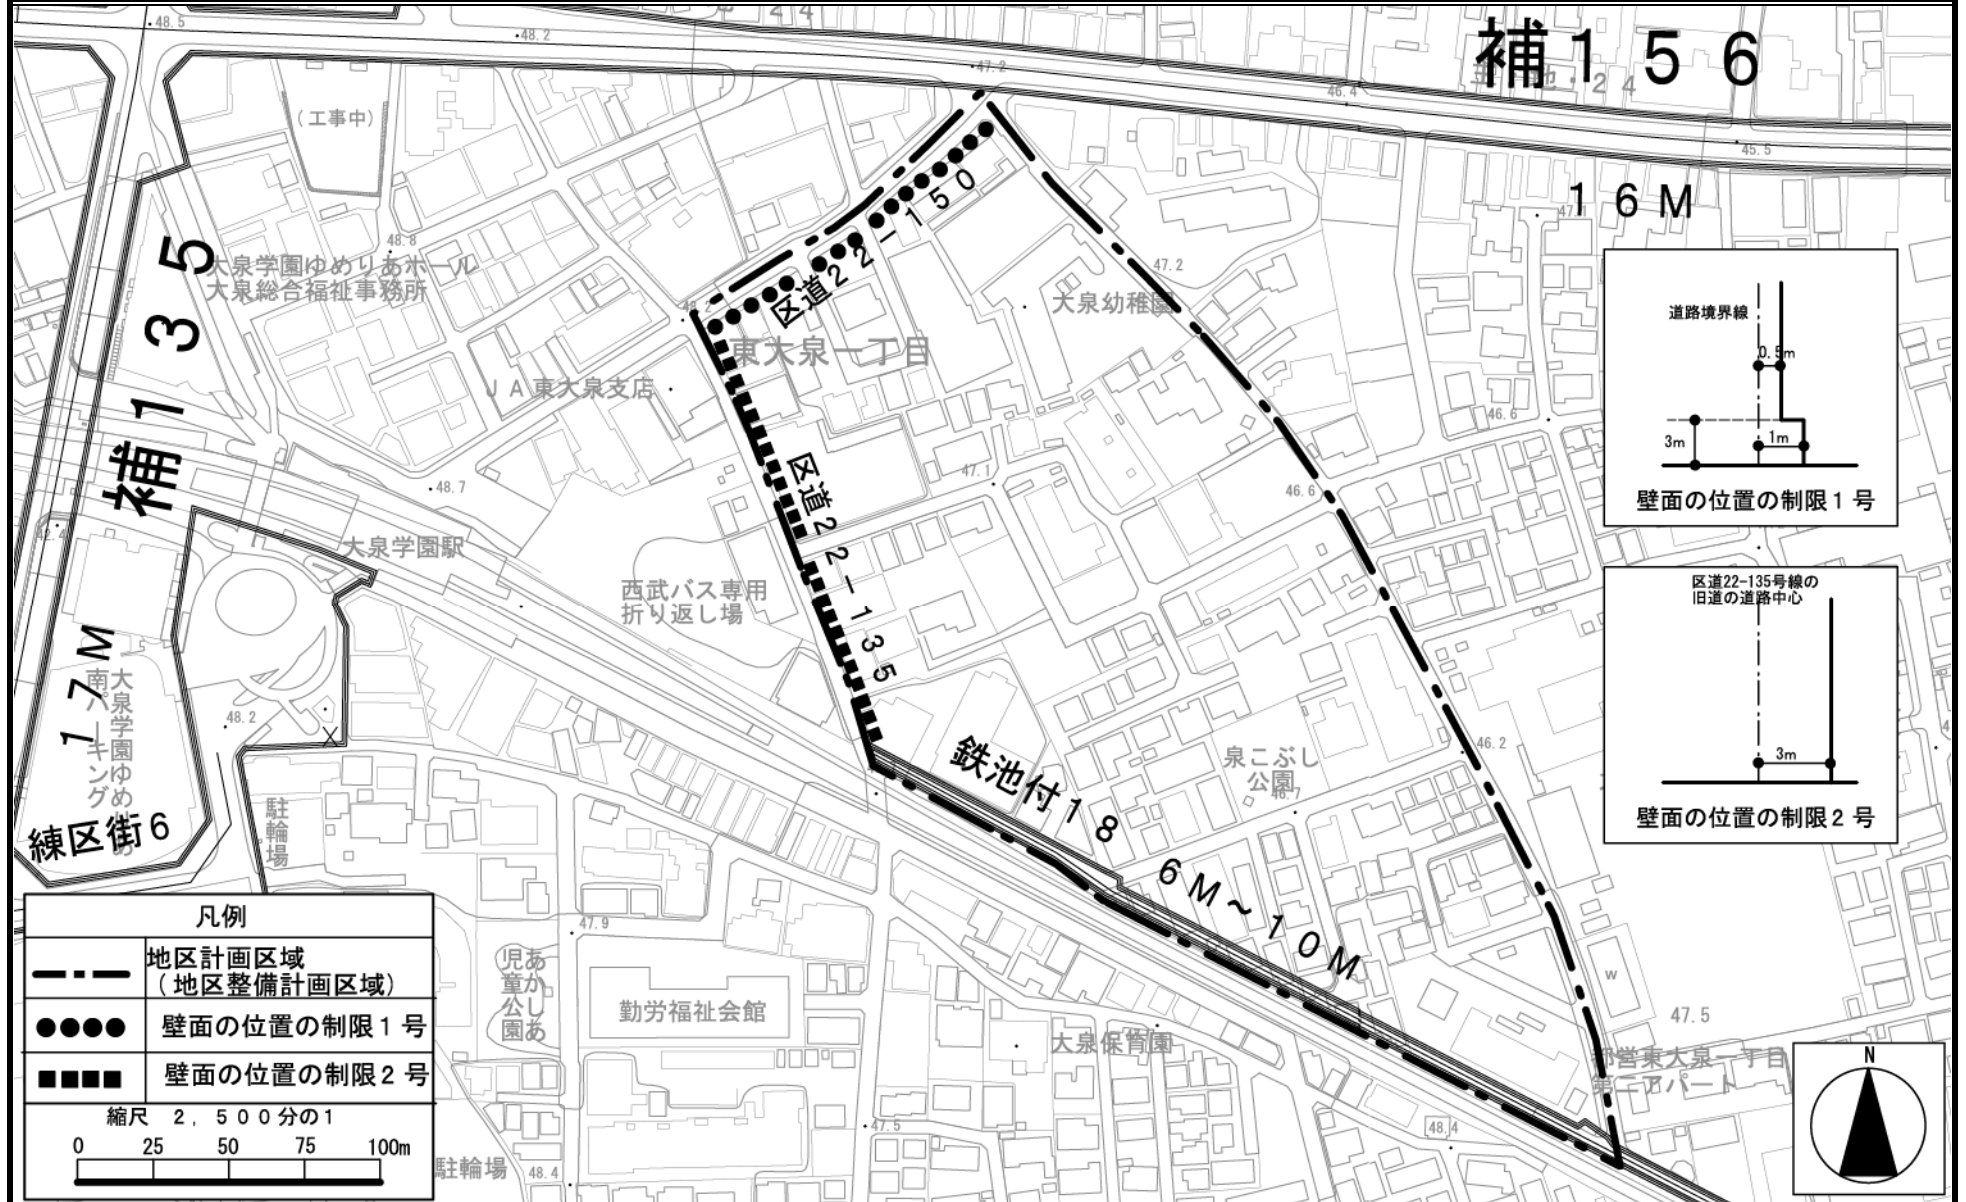

この地図は、東京都知事の承認を受けて、東京都縮尺2,500分の1の地形図(道路網図)を使用して作成したものである。ただし、計画線は、都市計画道路の計画図から転記したものである。無断複製を禁ず。(承認番号)23都市基交第114号、MMT利許第026号、23都市基住測第25号、平成23年6月22日