


(施設配置計画図)

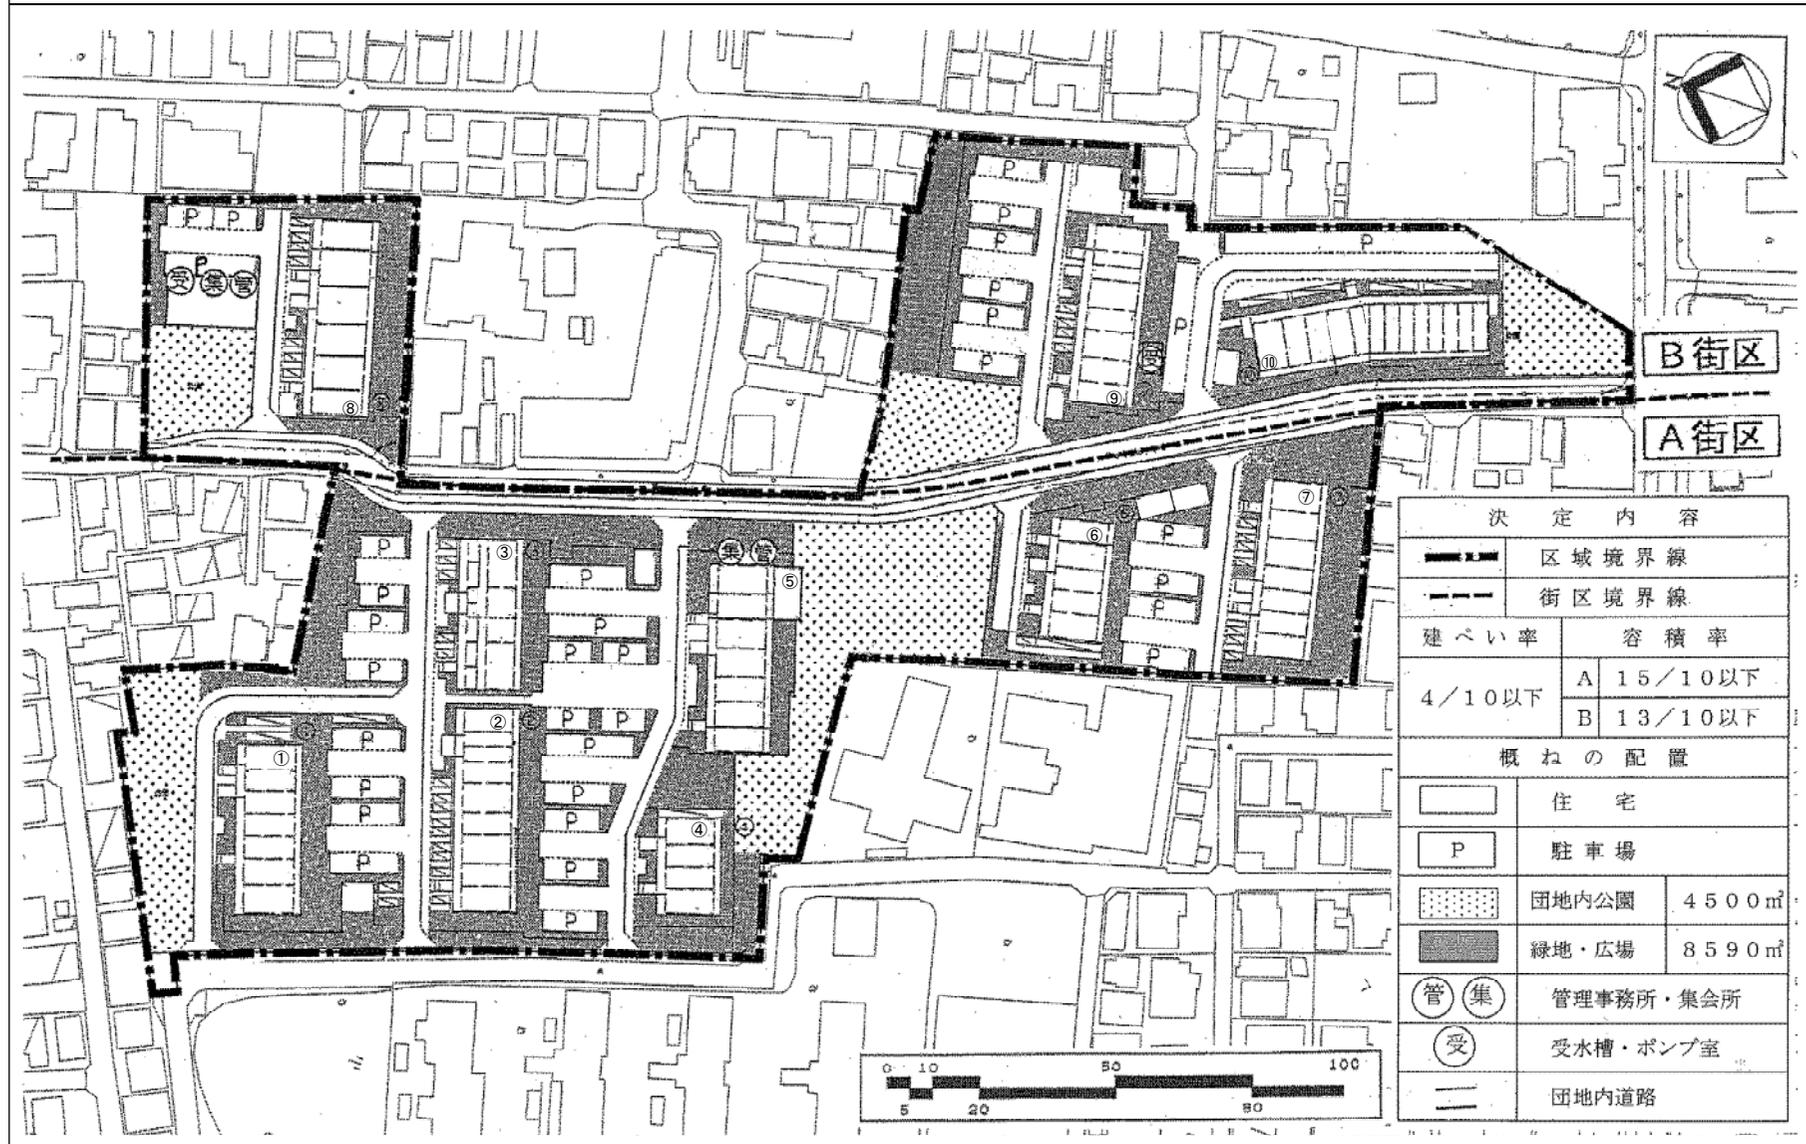

「この地図は、東京都知事の承認を受けて、東京都縮尺 1/2,500 の地形図を複製したものである。無断複製を禁ずる。(承認番号) 26 都市基交測第 52 号、平成 26 年 6 月 30 日」
 「この背景の地形図は東京都都市整備局と株式会社ミッドマップ東京が著作権を有しています。(利用許諾番号) MMT 利許第 026 号-45、平成 26 年 6 月 30 日」