


# 東京都市計画地区計画 中里地区地区計画

## 計画図

(練馬区決定)

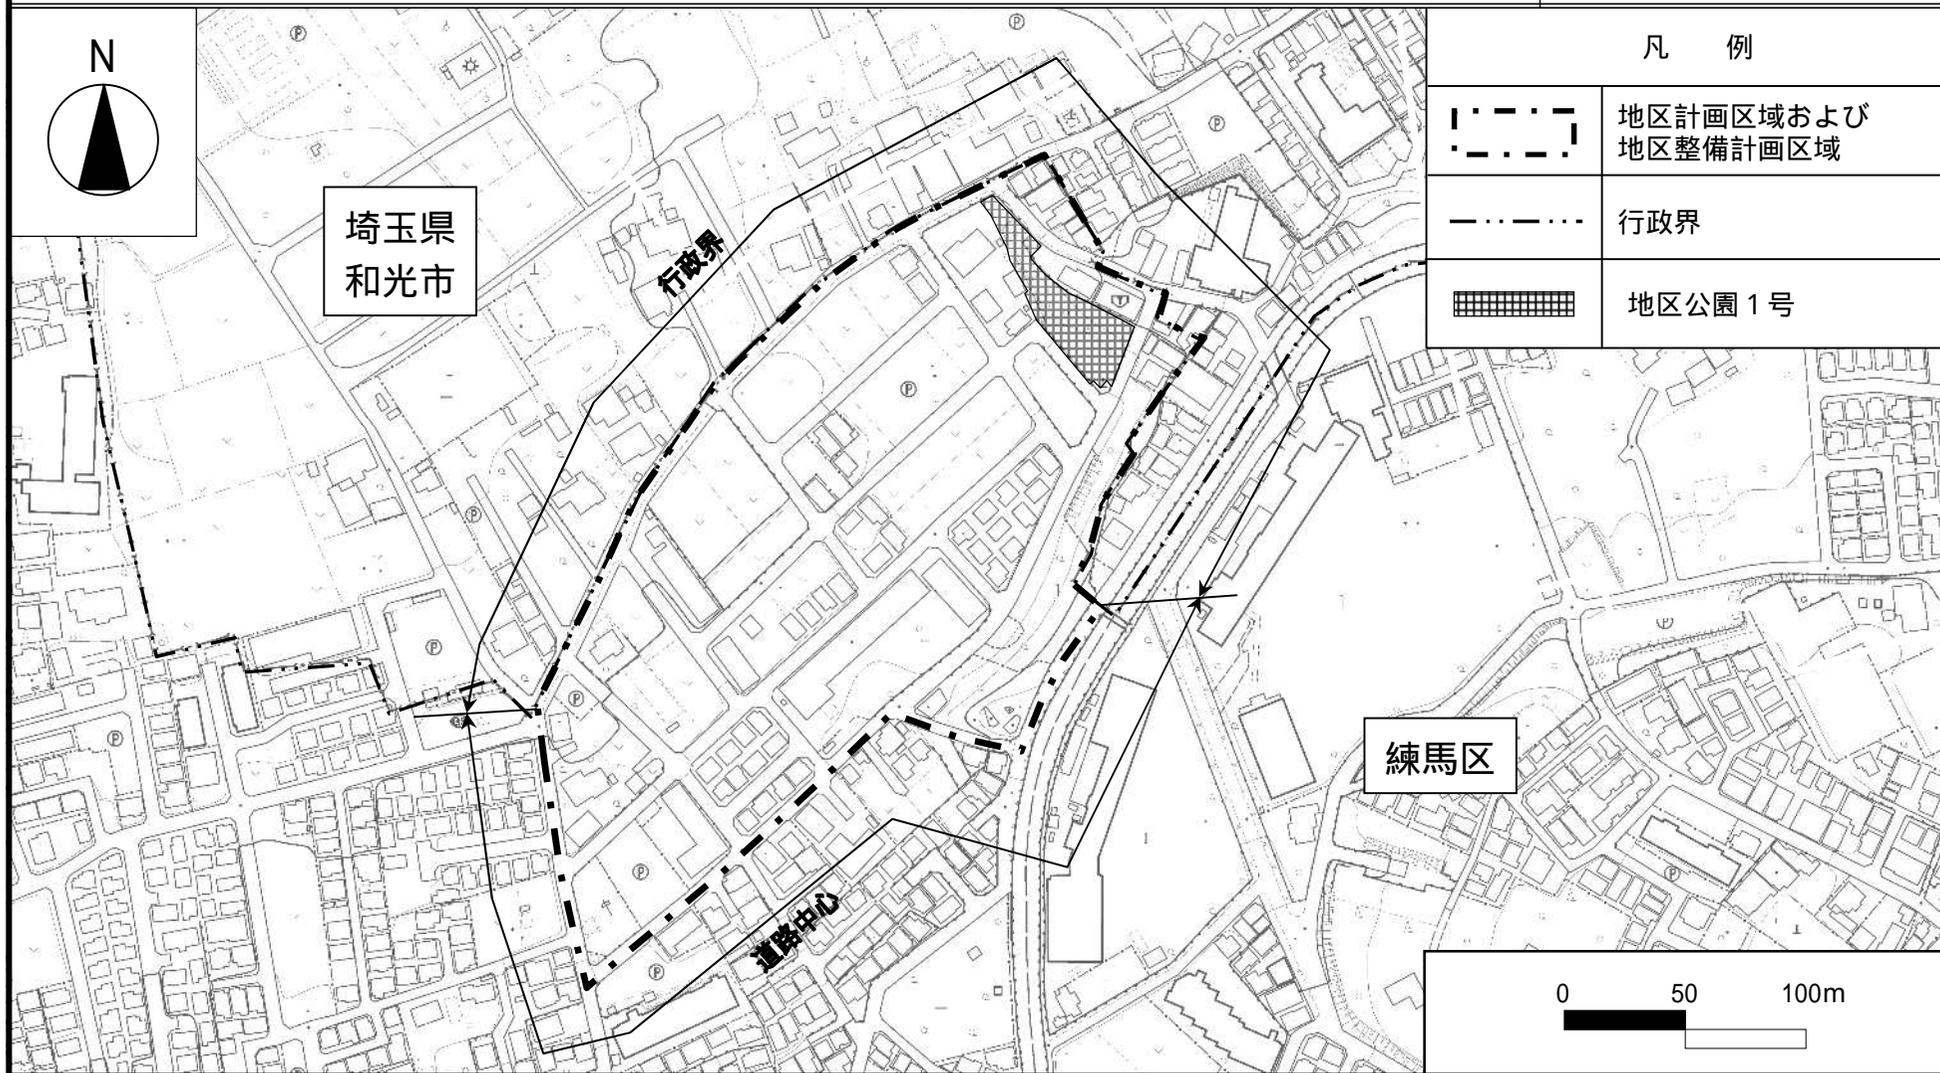


この地図は、東京都知事の承認を受けて、東京都縮尺 1/2,500 の地形図を使用して作成したものである。(承認番号) 25 都市基交測第 166 号、平成 25 年 11 月 21 日  
この地図は、東京都知事の承認を受けて、東京都縮尺 1/2,500 の地形図(道路網図)を使用して作成したものである。ただし、計画線は、都市計画道路の計画図から転記したものである。無断複製を禁ず。(承認番号) 25 都市基街測第 174 号、平成 25 年 11 月 21 日  
この背景の地形図は、東京都と株式会社ミッドマップ東京が著作権を有している。(利用許諾番号) MMT 利許第 026 号 - 32、平成 25 年 11 月 21 日

# 東京都市計画地区計画 中里地区地区計画

## 位置図

〔練馬区決定〕

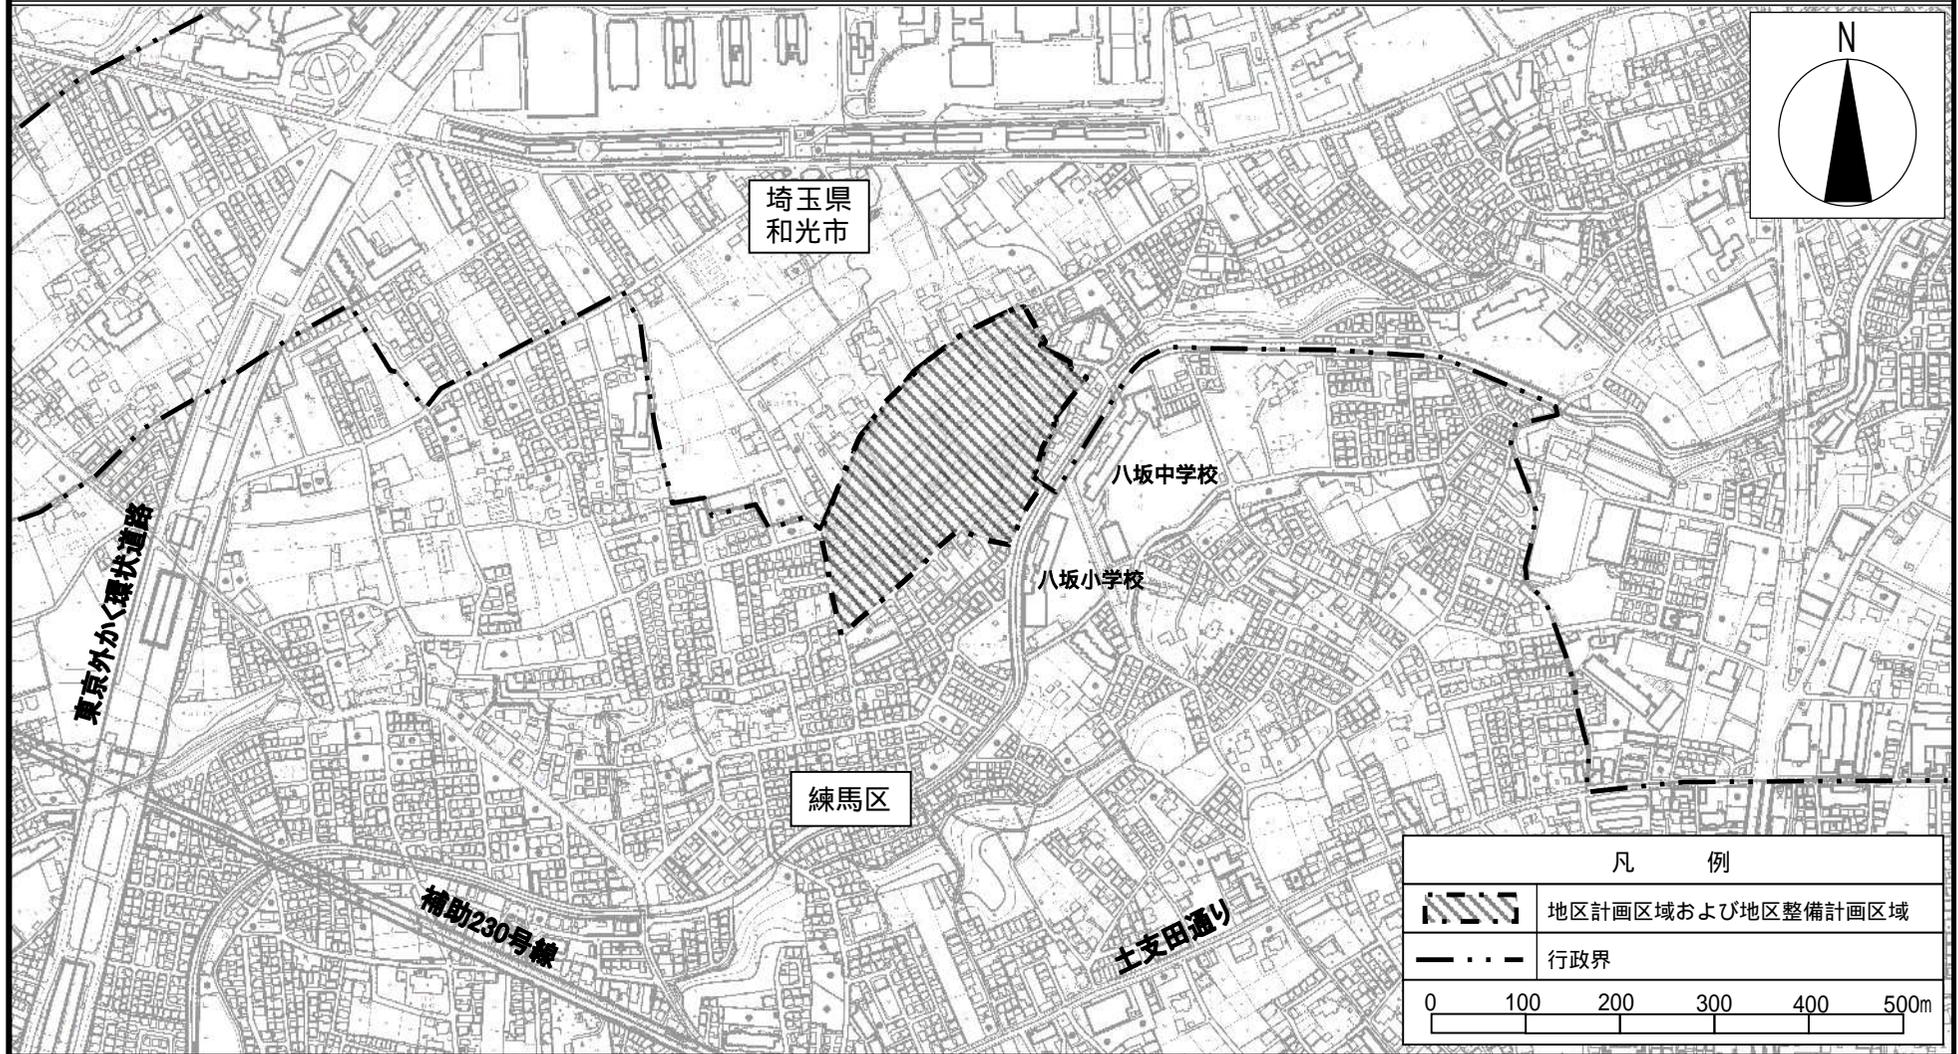

この地図は、東京都知事の承認を受けて、東京都縮尺 1/2,500 の地形図を使用して作成したものである。(承認番号) 25 都市基交測第 166 号、平成 25 年 11 月 21 日  
この地図は、東京都知事の承認を受けて、東京都縮尺 1/2,500 の地形図(道路網図)を使用して作成したものである。ただし、計画線は、都市計画道路の計画図から転記したものである。無断複製を禁ず。(承認番号) 25 都市基街測第 174 号、平成 25 年 11 月 21 日  
この背景の地形図は、東京都と株式会社ミッドマップ東京が著作権を有している。(利用許諾番号) MMT 利許第 026 号 - 32、平成 25 年 11 月 21 日