



生産緑地地区計画図 変更箇所一覧表


地区番号	図面番号
62	1/18
99	2/18
124	3/18
125	3/18
130	3/18
157	4/18
197	5/18
198	5/18
303	6/18
312	7/18
341	7/18
357	8/18
391	9/18
414	10/18
416	10/18
419	10/18
430	9/18
434	9/18
445	11/18
465	12/18
482	13/18
514	14/18
553	11/18
629	15/18
633	15/18

地区番号	図面番号
655	13/18
691	13/18
745	16/18
746	16/18
846	4/18
861	15/18
873	15/18
879	1/18
889	5/18
890	10/18
891	15/18
892	17/18
893	17/18
894	18/18
895	18/18


東京都市計画生産緑地地区計画図（練馬区決定）



図面番号
練馬区 1/18

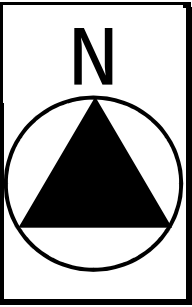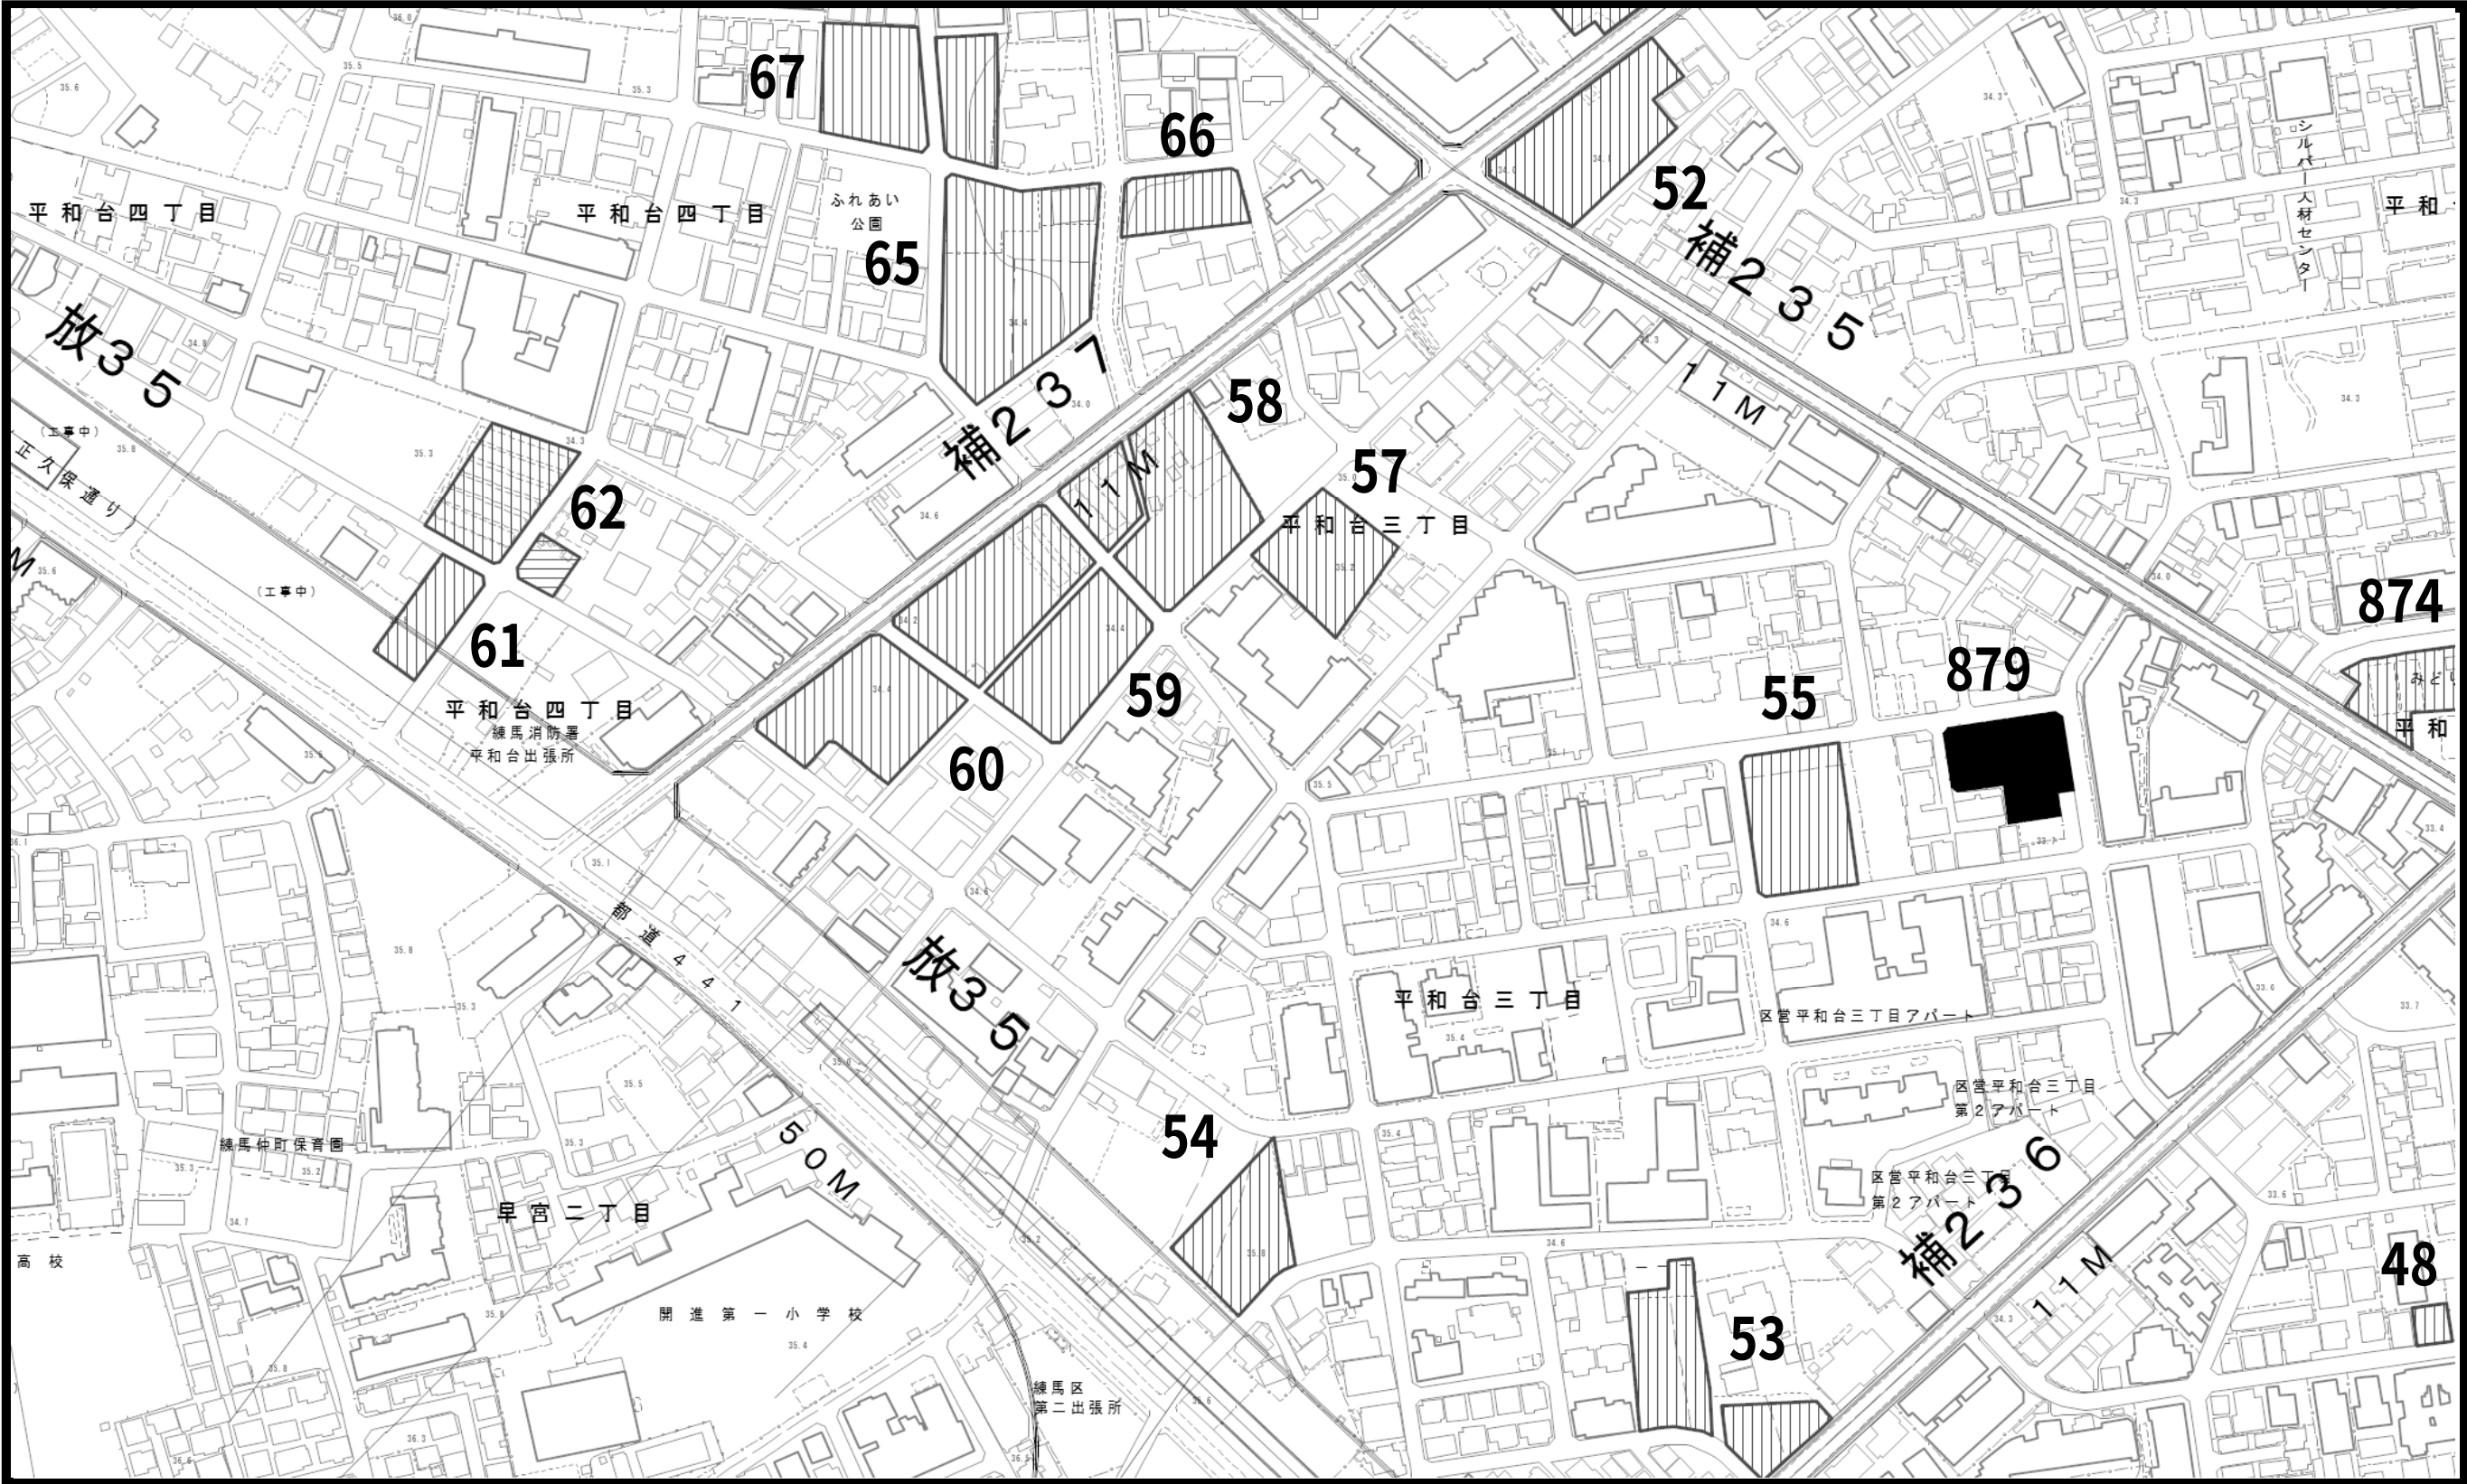

 - 凡例
-  既指定区域 (旧法)
 -  既指定区域 (新法)
 -  今回削除のみを行う区域
 -  今回追加のみを行う区域


この地図は、東京都知事の承認を受けて、東京都縮尺2,500分の1の地形図（道路網図）を使用して作成したものである。無断複製を禁ず。（承認番号）31都市基交第1号、平成31年4月1日
（承認番号）31都市基街都第22号、令和元年5月16日

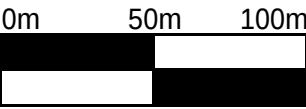

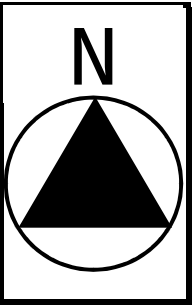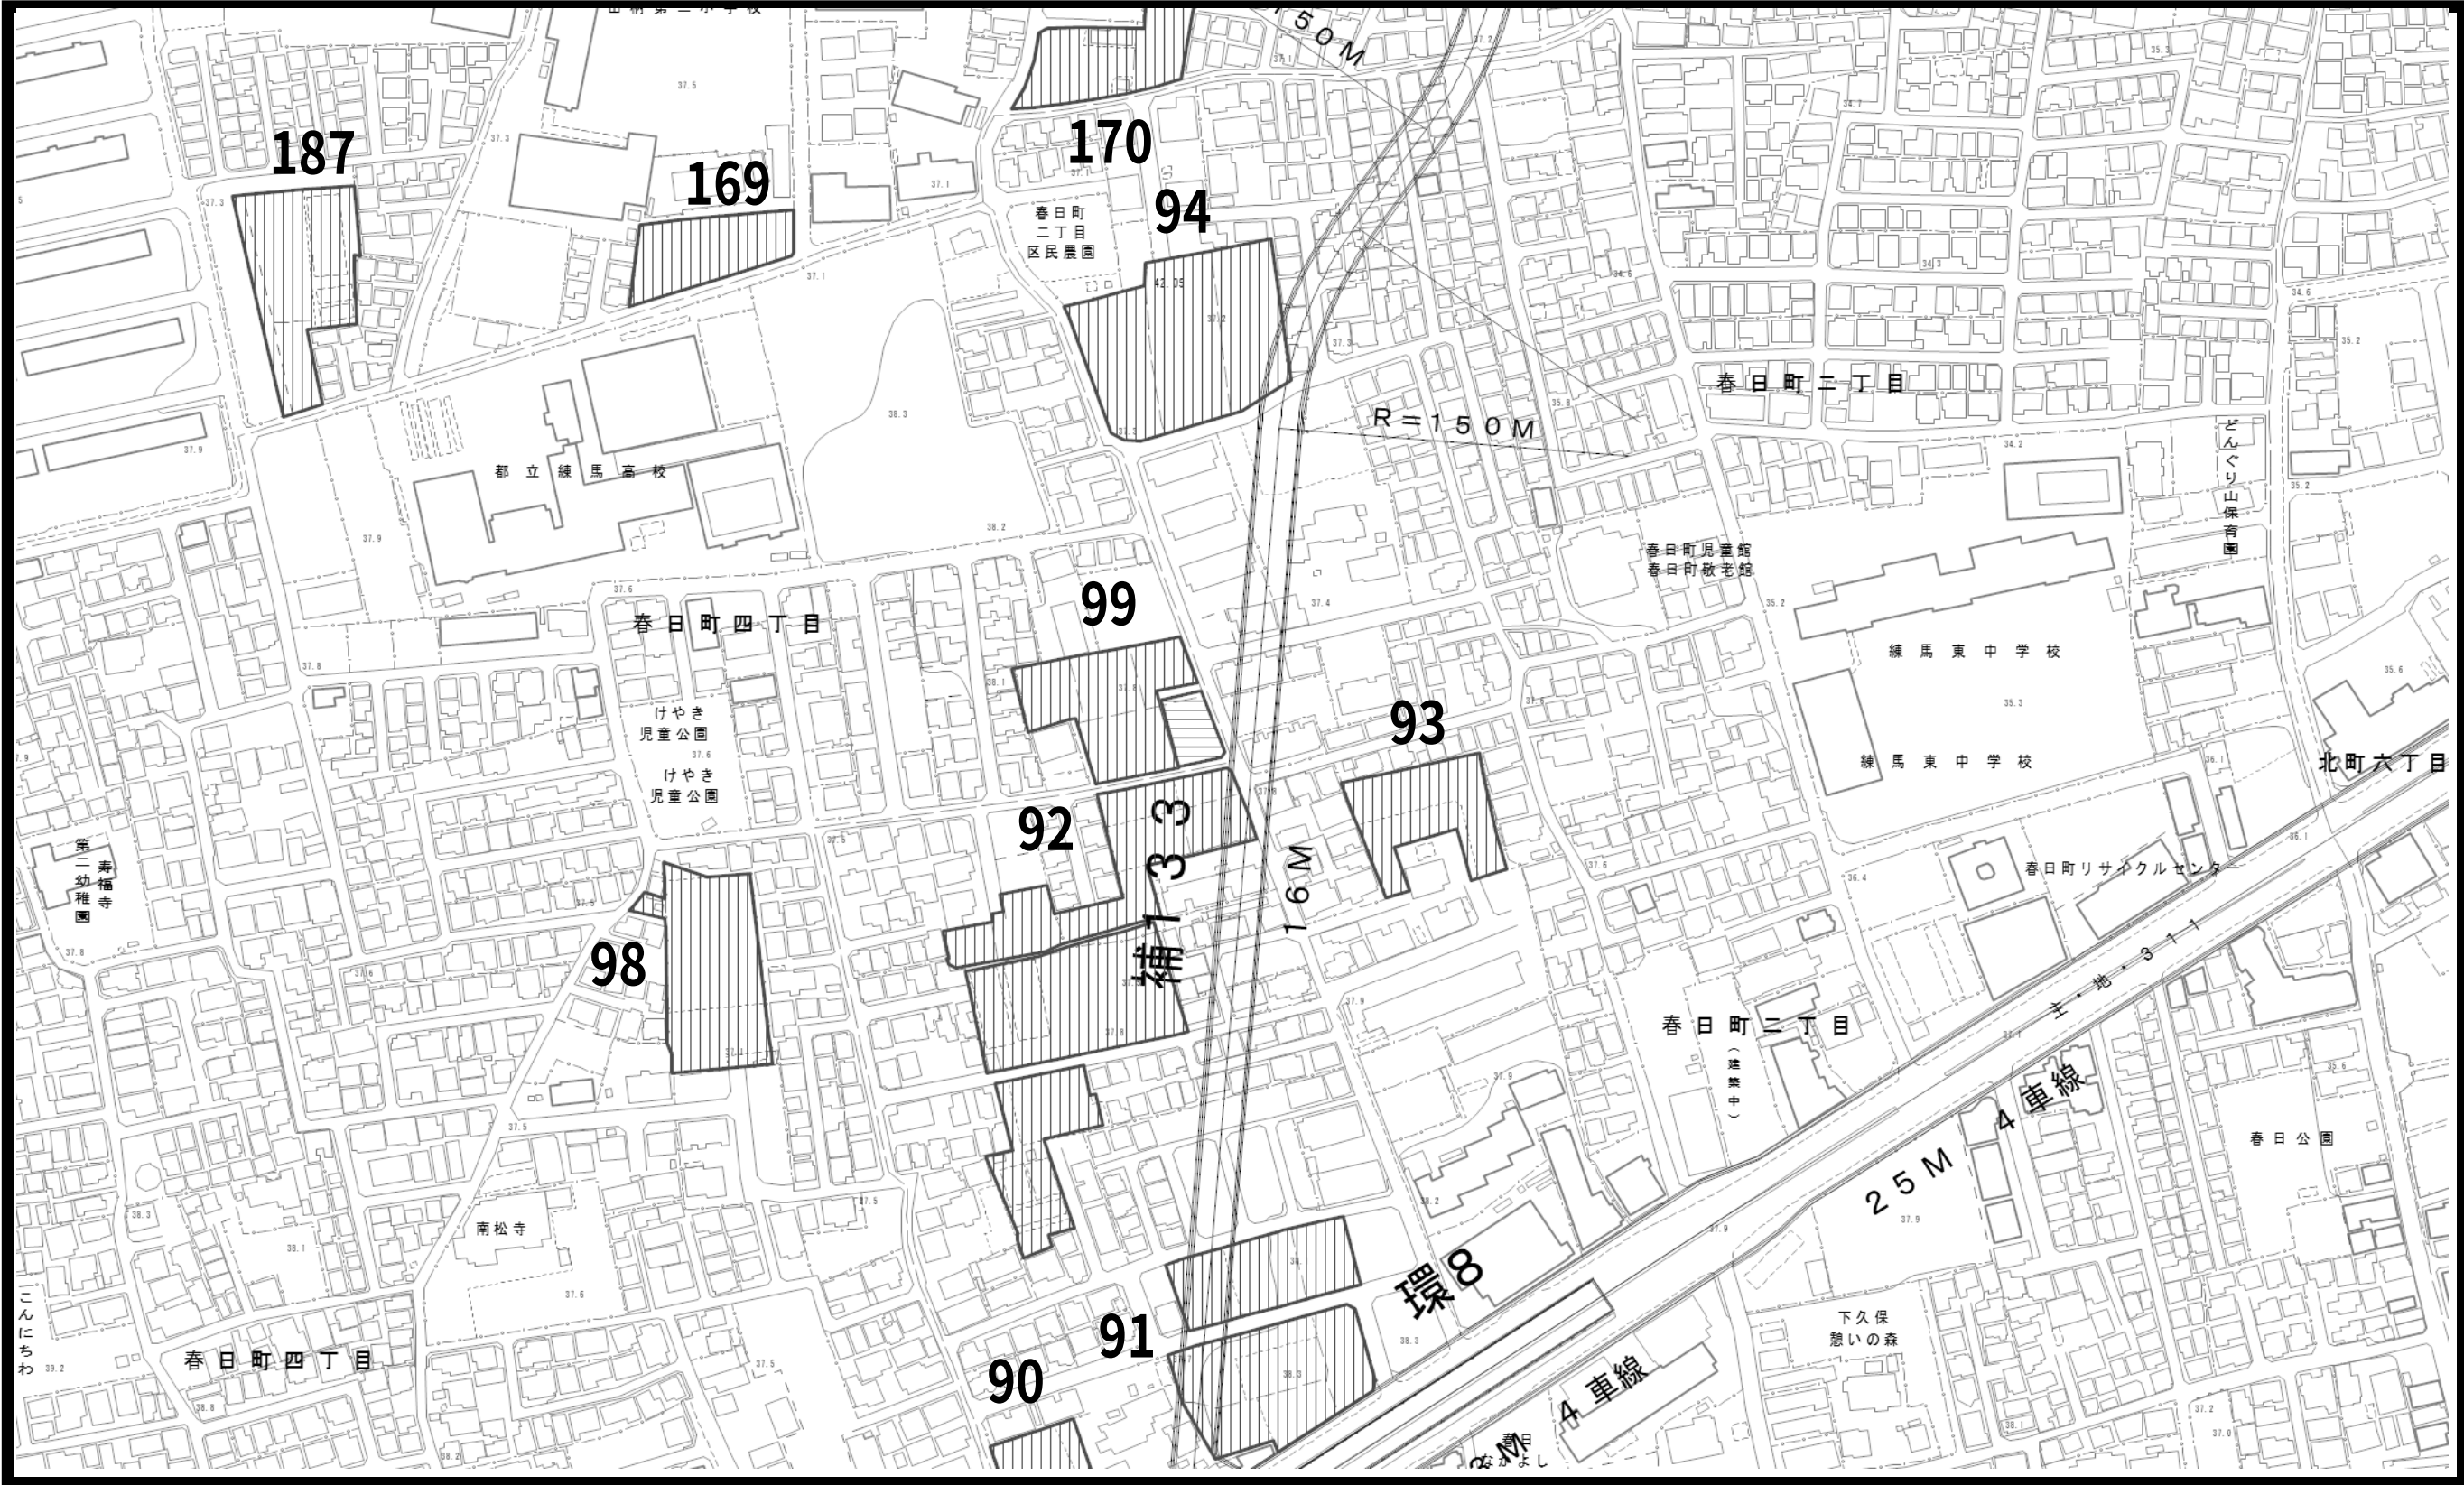



- 凡例
- 既指定区域 (旧法)
 - 既指定区域 (新法)
 - 今回削除のみを行う区域
 - 今回追加のみを行う区域

この地図は、東京都知事の承認を受けて、東京都縮尺2,500分の1の地形図（道路網図）を使用して作成したものである。無断複製を禁ず。（承認番号）31都市基交第1号、平成31年4月1日
（承認番号）31都市基街都第22号、令和元年5月16日

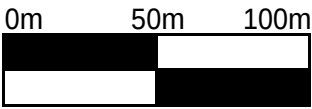

東京都市計画生産緑地地区計画図（練馬区決定）




図面番号
練馬区 3/18

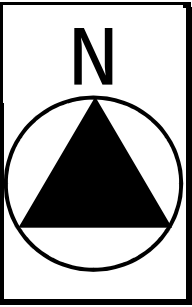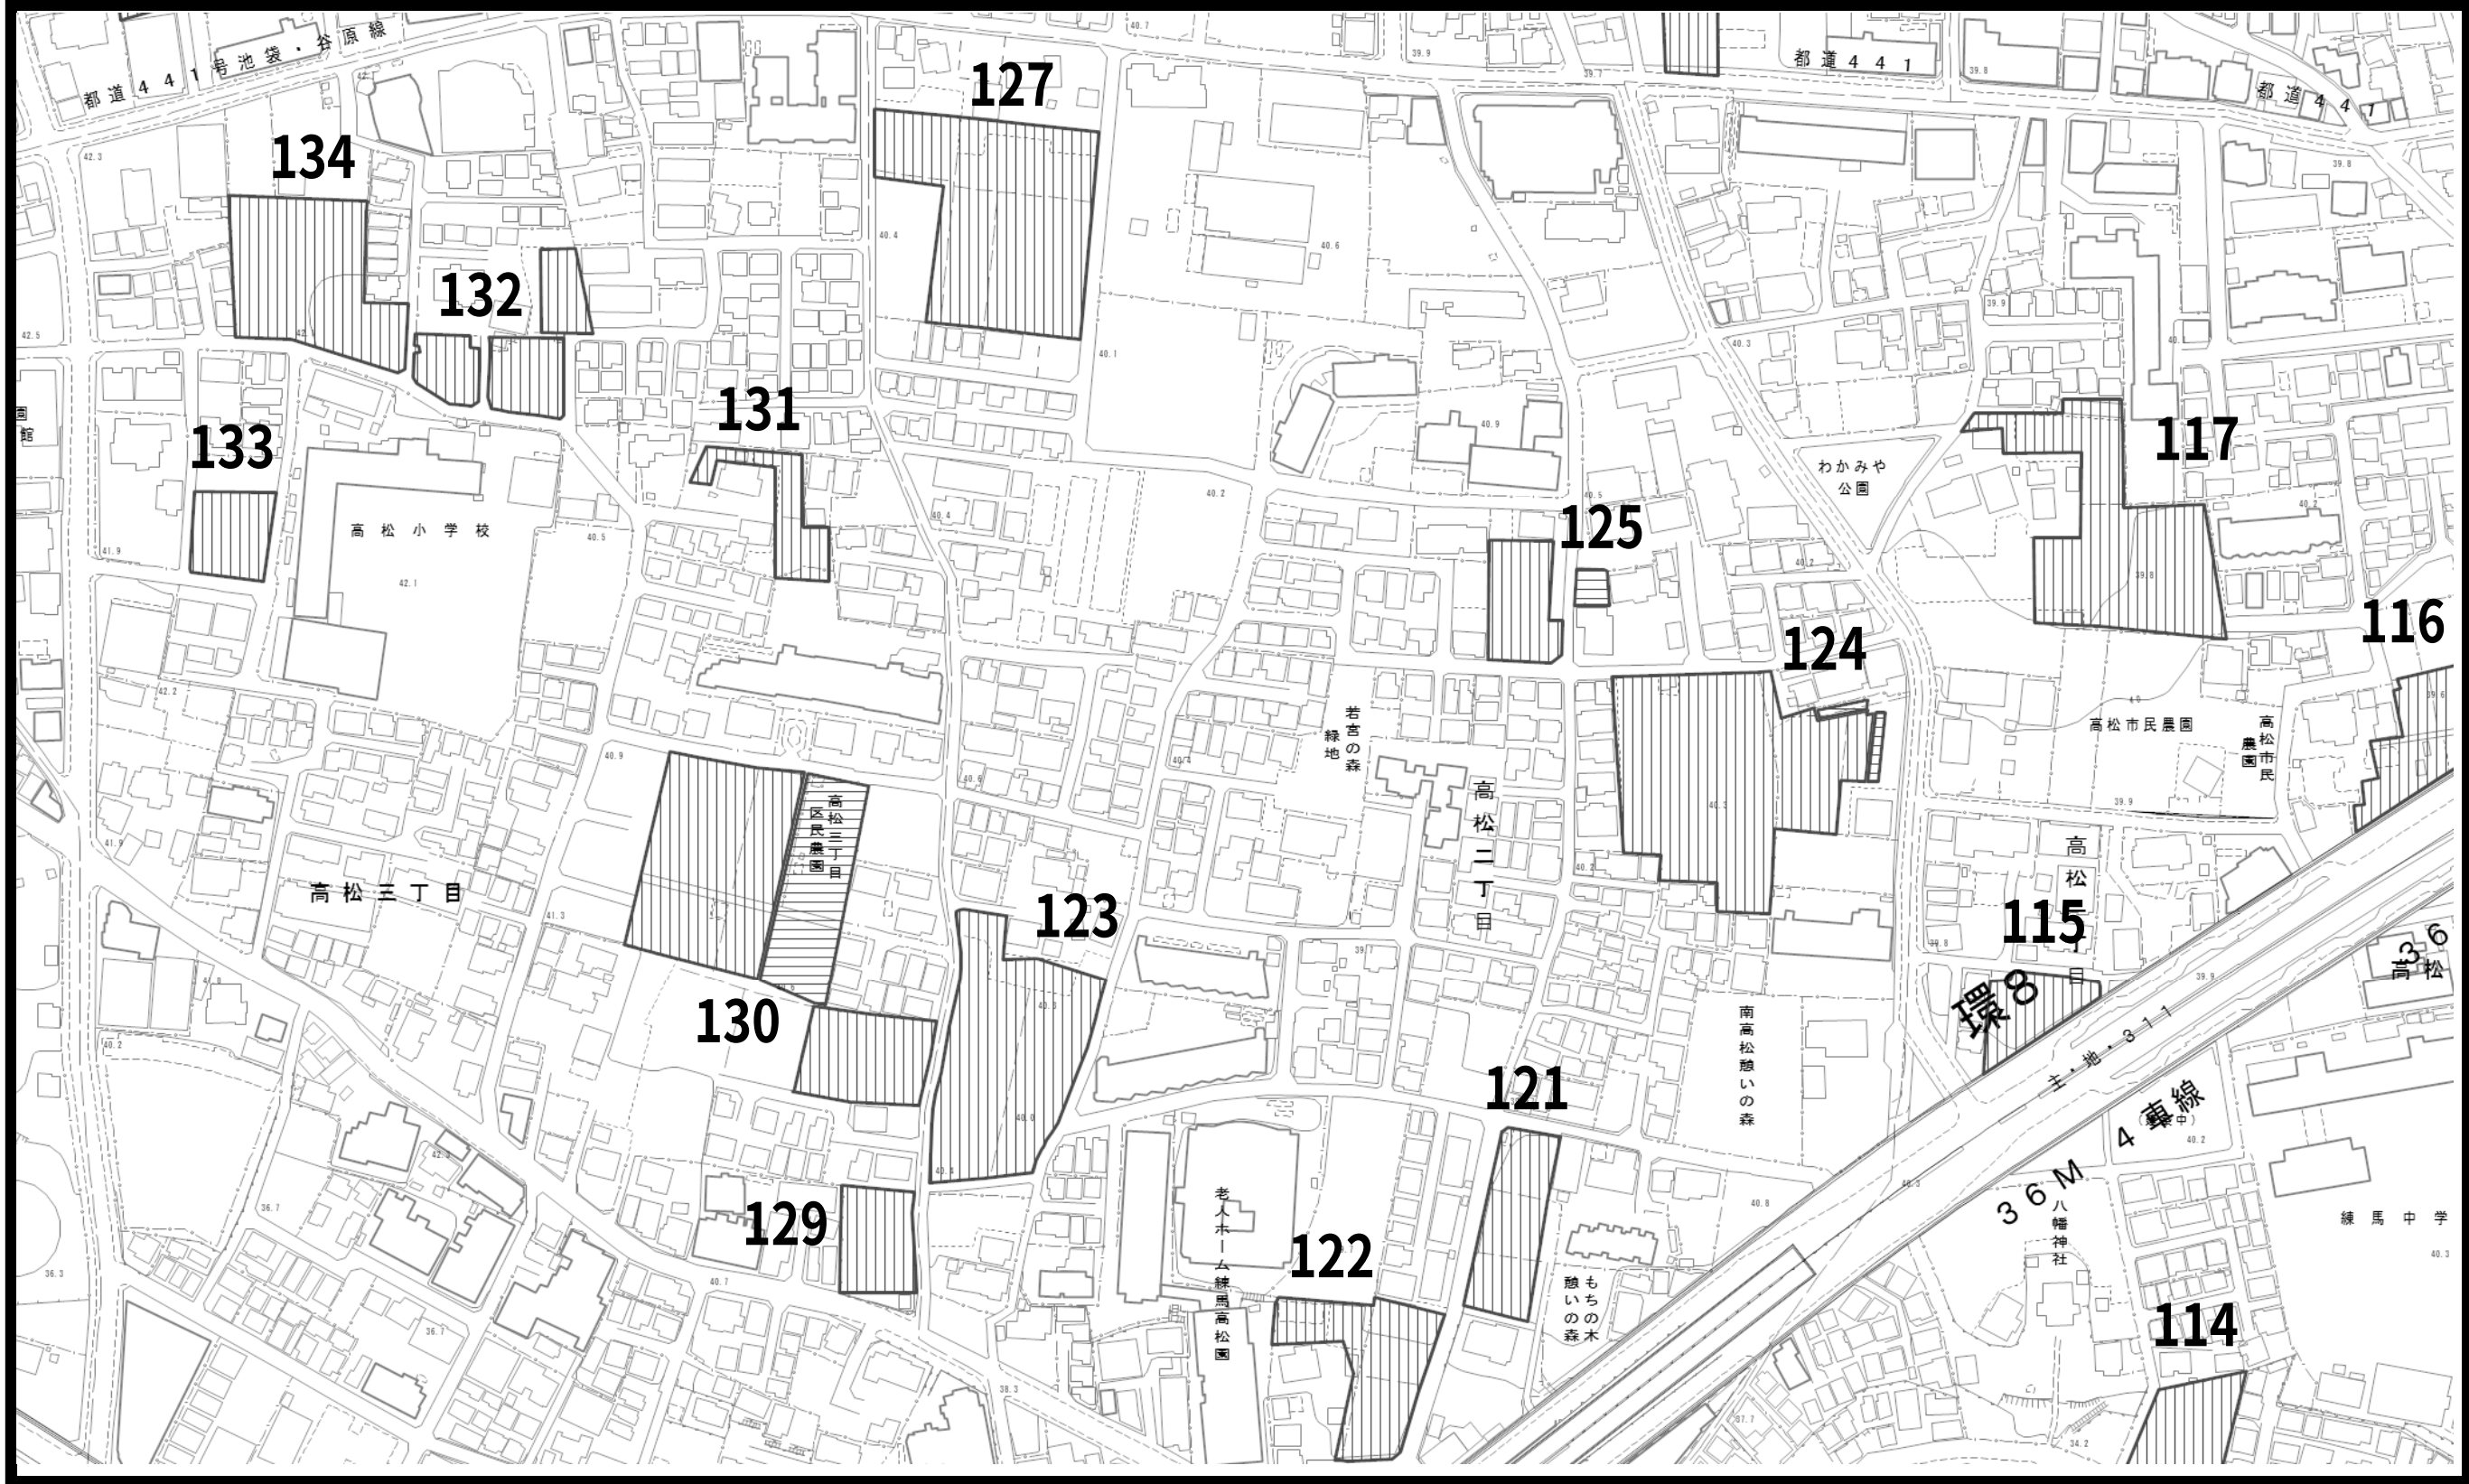

- 凡例
- 既指定区域 (旧法)
 - 既指定区域 (新法)
 - 今回削除のみを行う区域
 - 今回追加のみを行う区域


この地図は、東京都知事の承認を受けて、東京都縮尺2,500分の1の地形図（道路網図）を使用して作成したものである。無断複製を禁ず。（承認番号）31都市基交第1号、平成31年4月1日
（承認番号）31都市基街都第22号、令和元年5月16日



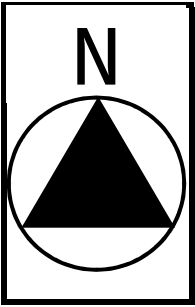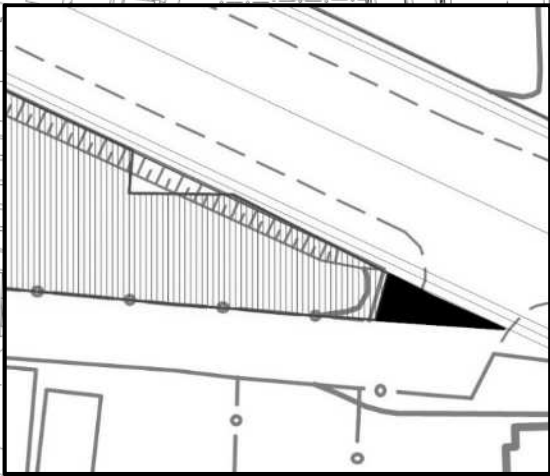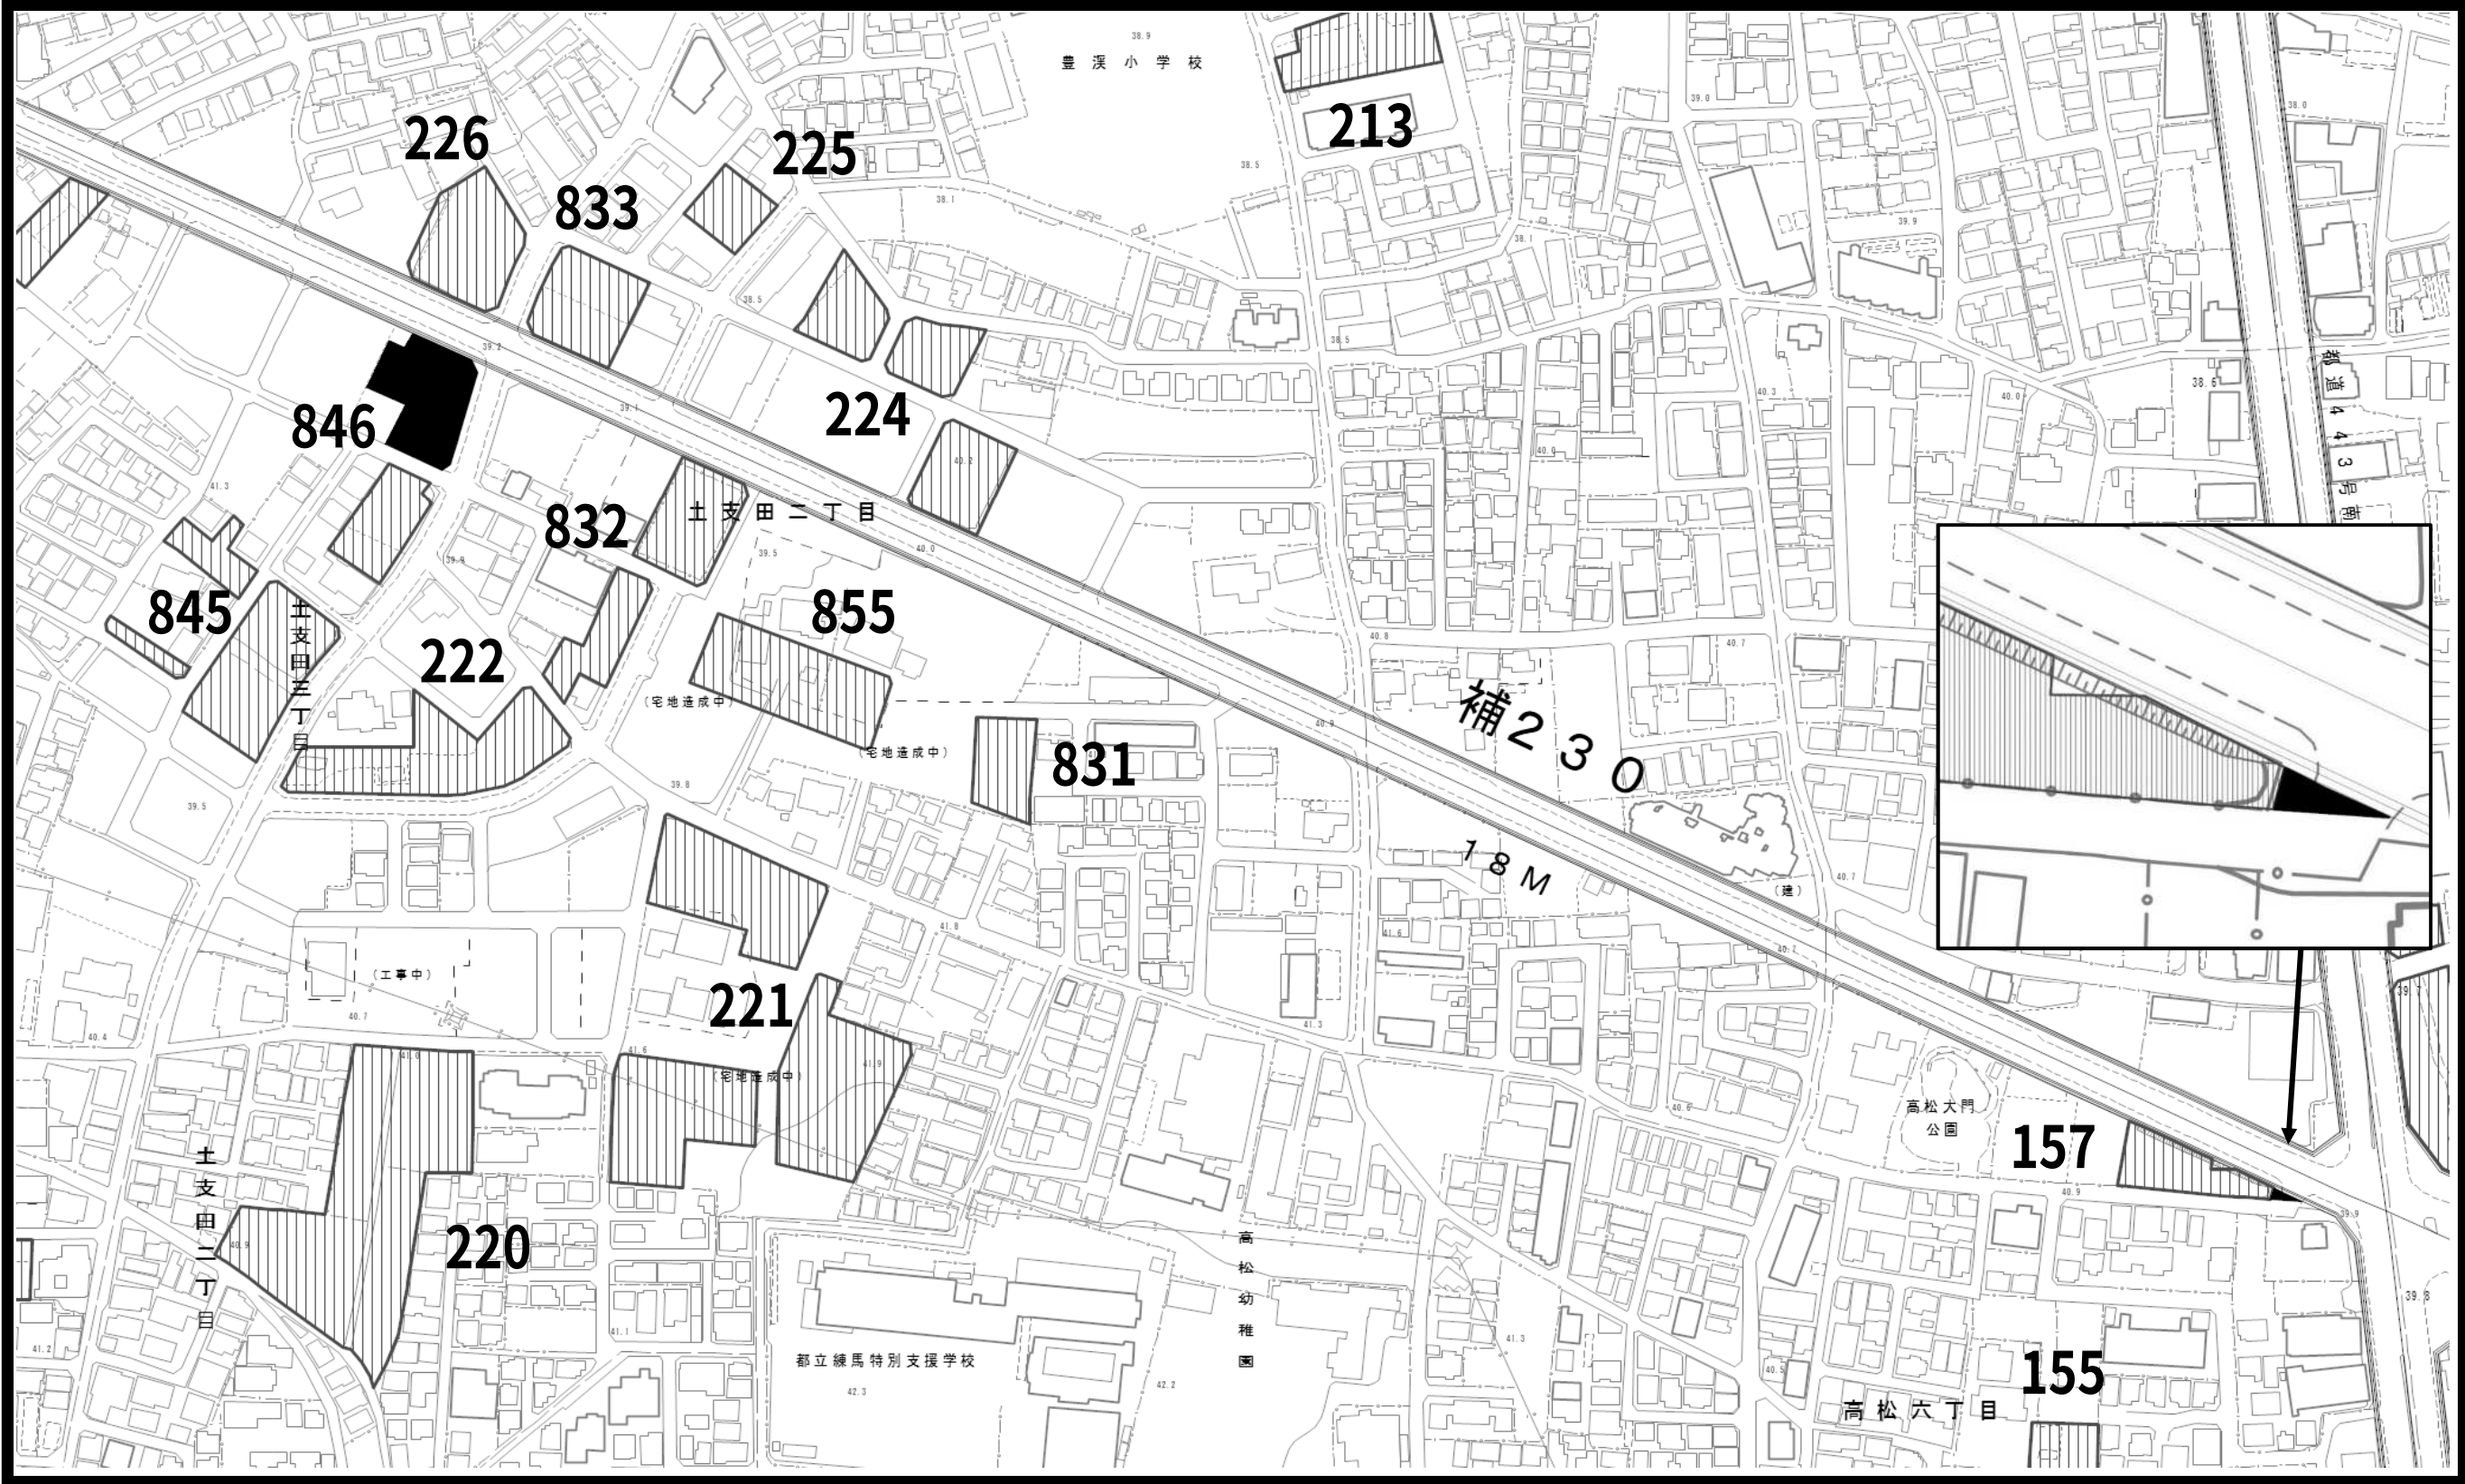



- 凡例
- 既指定区域 (旧法)
 - 既指定区域 (新法)
 - 今回削除のみを行う区域
 - 今回追加のみを行う区域

この地図は、東京都知事の承認を受けて、東京都縮尺2,500分の1の地形図（道路網図）を使用して作成したものである。無断複製を禁ず。（承認番号）31都市基交第1号、平成31年4月1日
（承認番号）31都市基街都第22号、令和元年5月16日

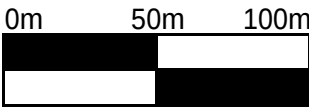


東京都市計画生産緑地地区計画図（練馬区決定）

図面番号
練馬区 5/18

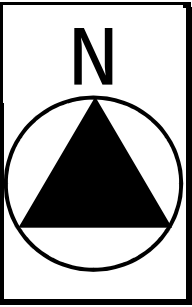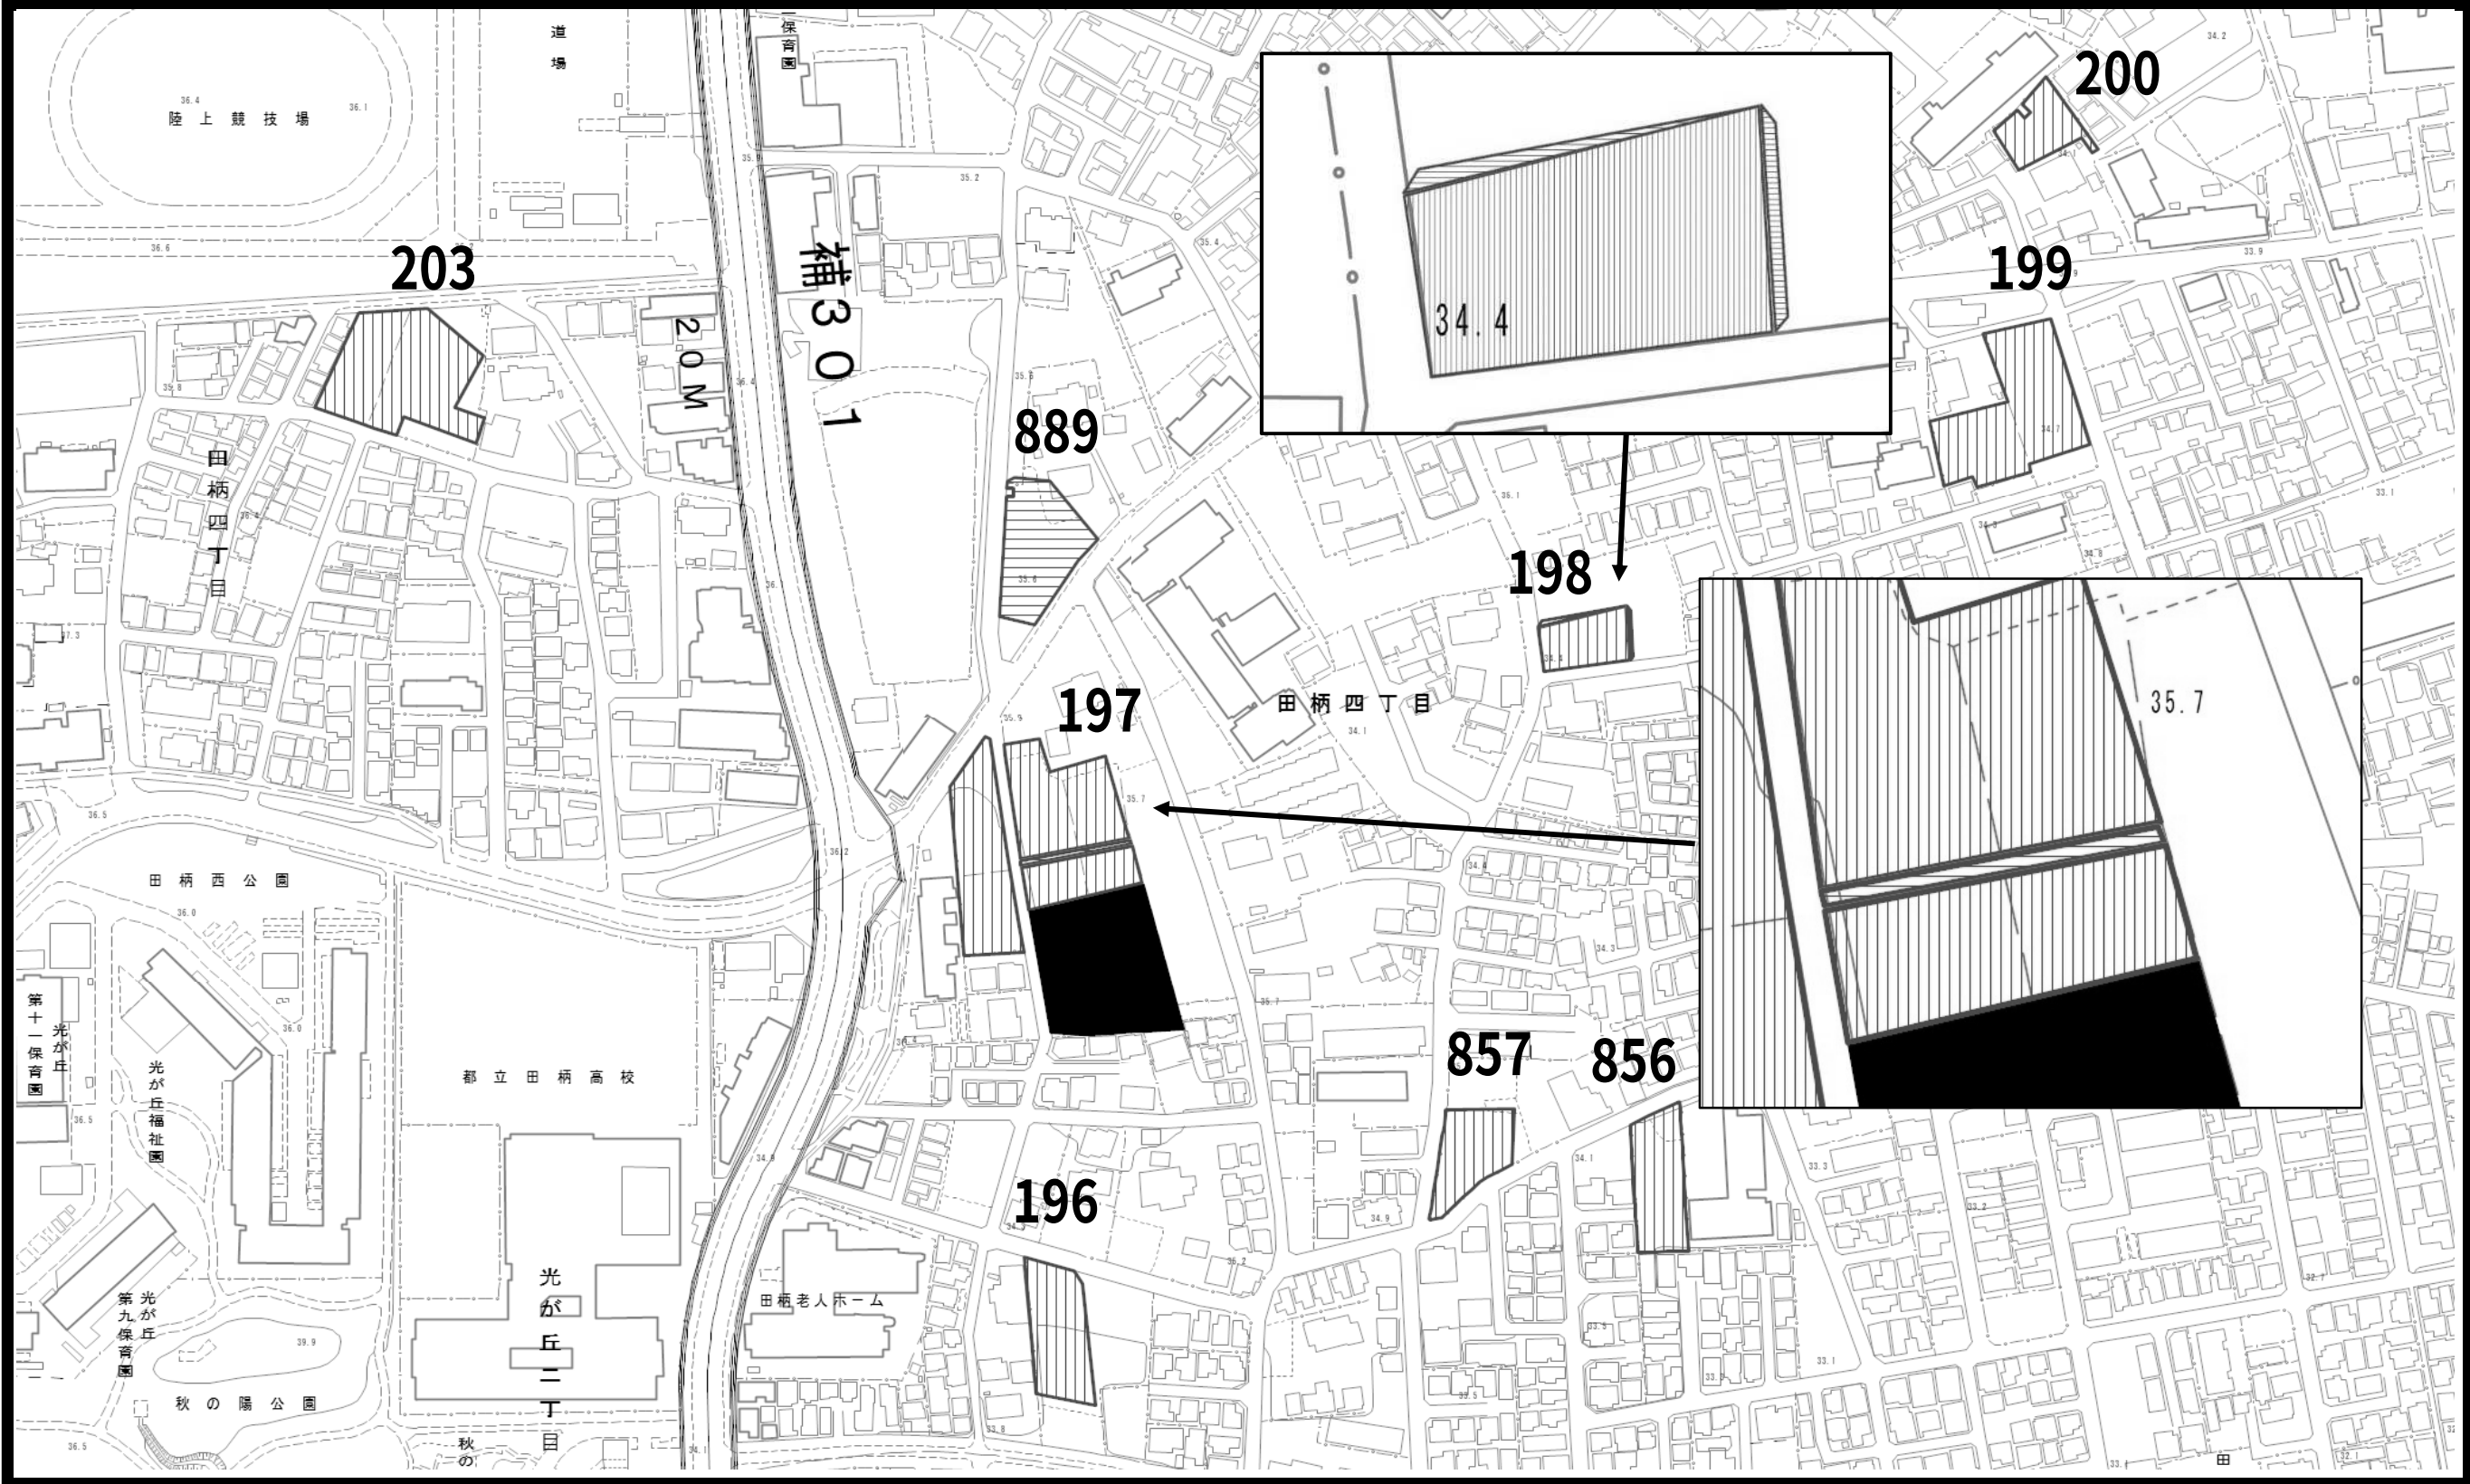



- 凡例
- 既指定区域 (旧法)
 - 既指定区域 (新法)
 - 今回削除のみを行う区域
 - 今回追加のみを行う区域

この地図は、東京都知事の承認を受けて、東京都縮尺2,500分の1の地形図（道路網図）を使用して作成したものである。無断複製を禁ず。（承認番号）31都市基交第1号、平成31年4月1日
（承認番号）31都市基街都第22号、令和元年5月16日

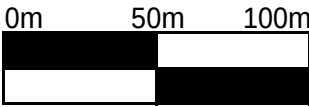

東京都市計画生産緑地地区計画図（練馬区決定）

図面番号
練馬区 6/18

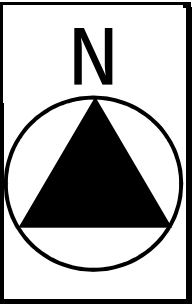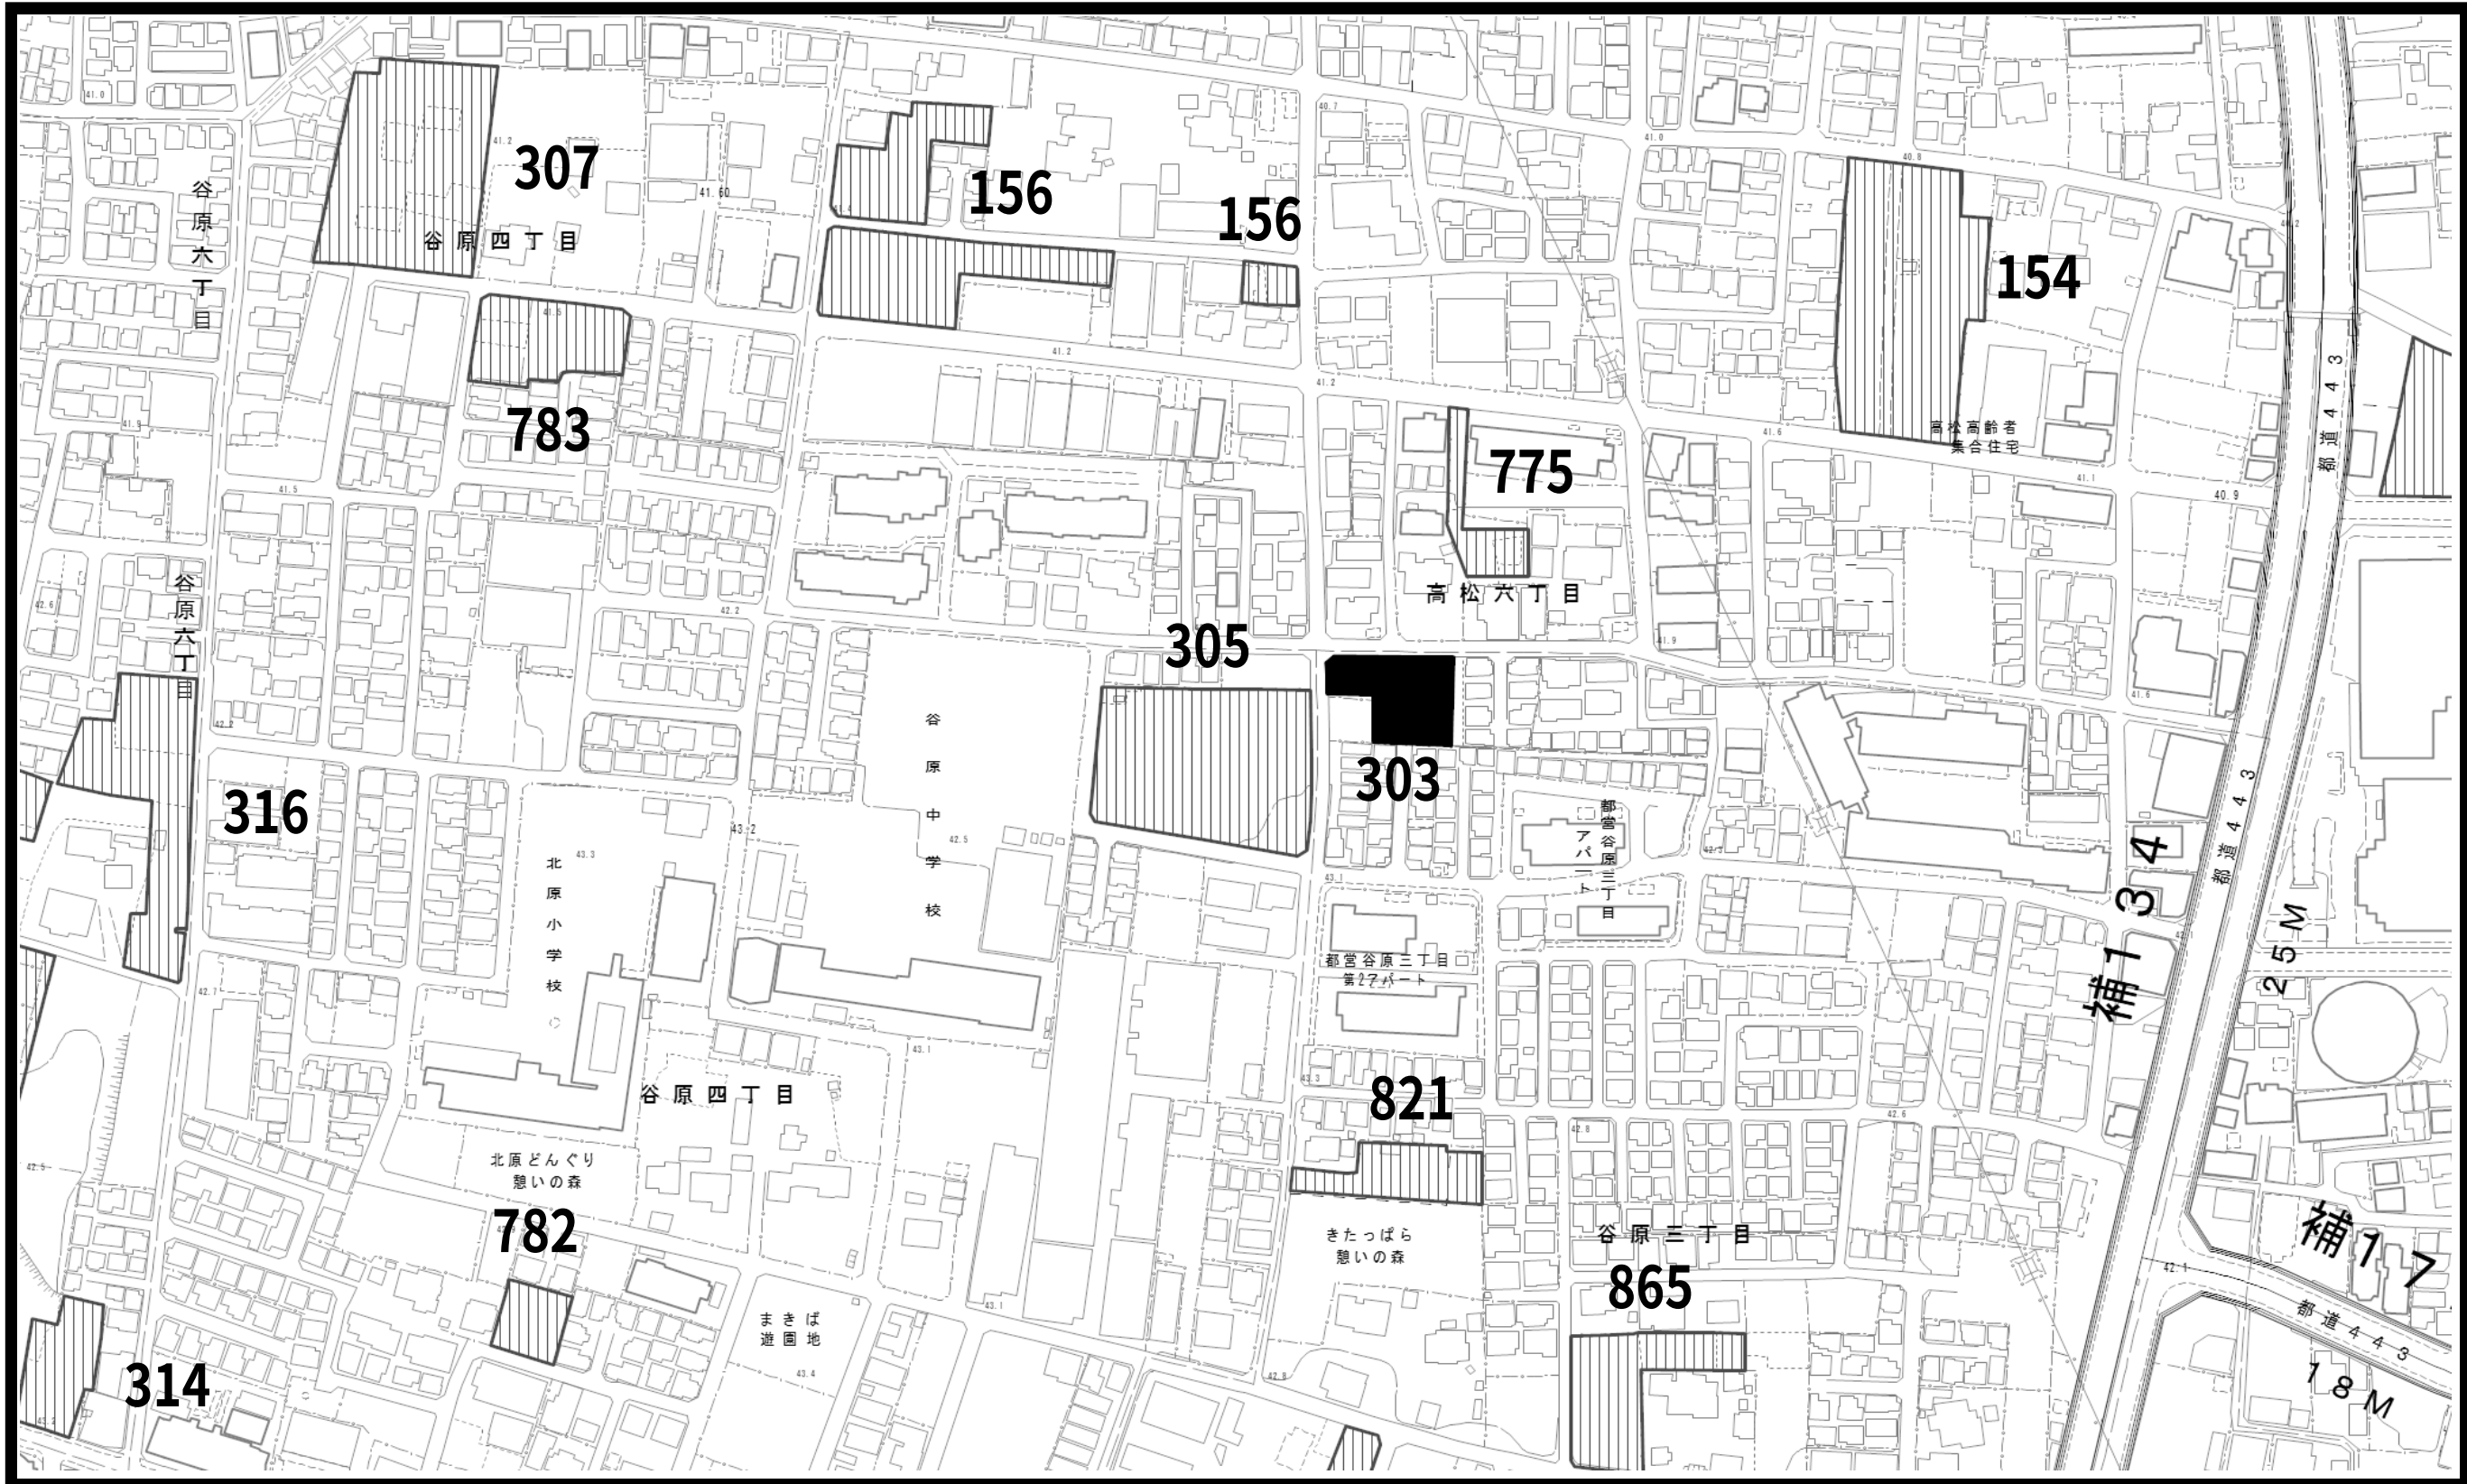



- 凡例
- 既指定区域 (旧法)
 - 既指定区域 (新法)
 - 今回削除のみを行う区域
 - 今回追加のみを行う区域

この地図は、東京都知事の承認を受けて、東京都縮尺2,500分の1の地形図（道路網図）を使用して作成したものである。無断複製を禁ず。（承認番号）31都市基交第1号、平成31年4月1日
（承認番号）31都市基街都第22号、令和元年5月16日



東京都市計画生産緑地地区計画図（練馬区決定）

図面番号
練馬区 7/18

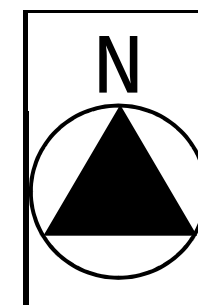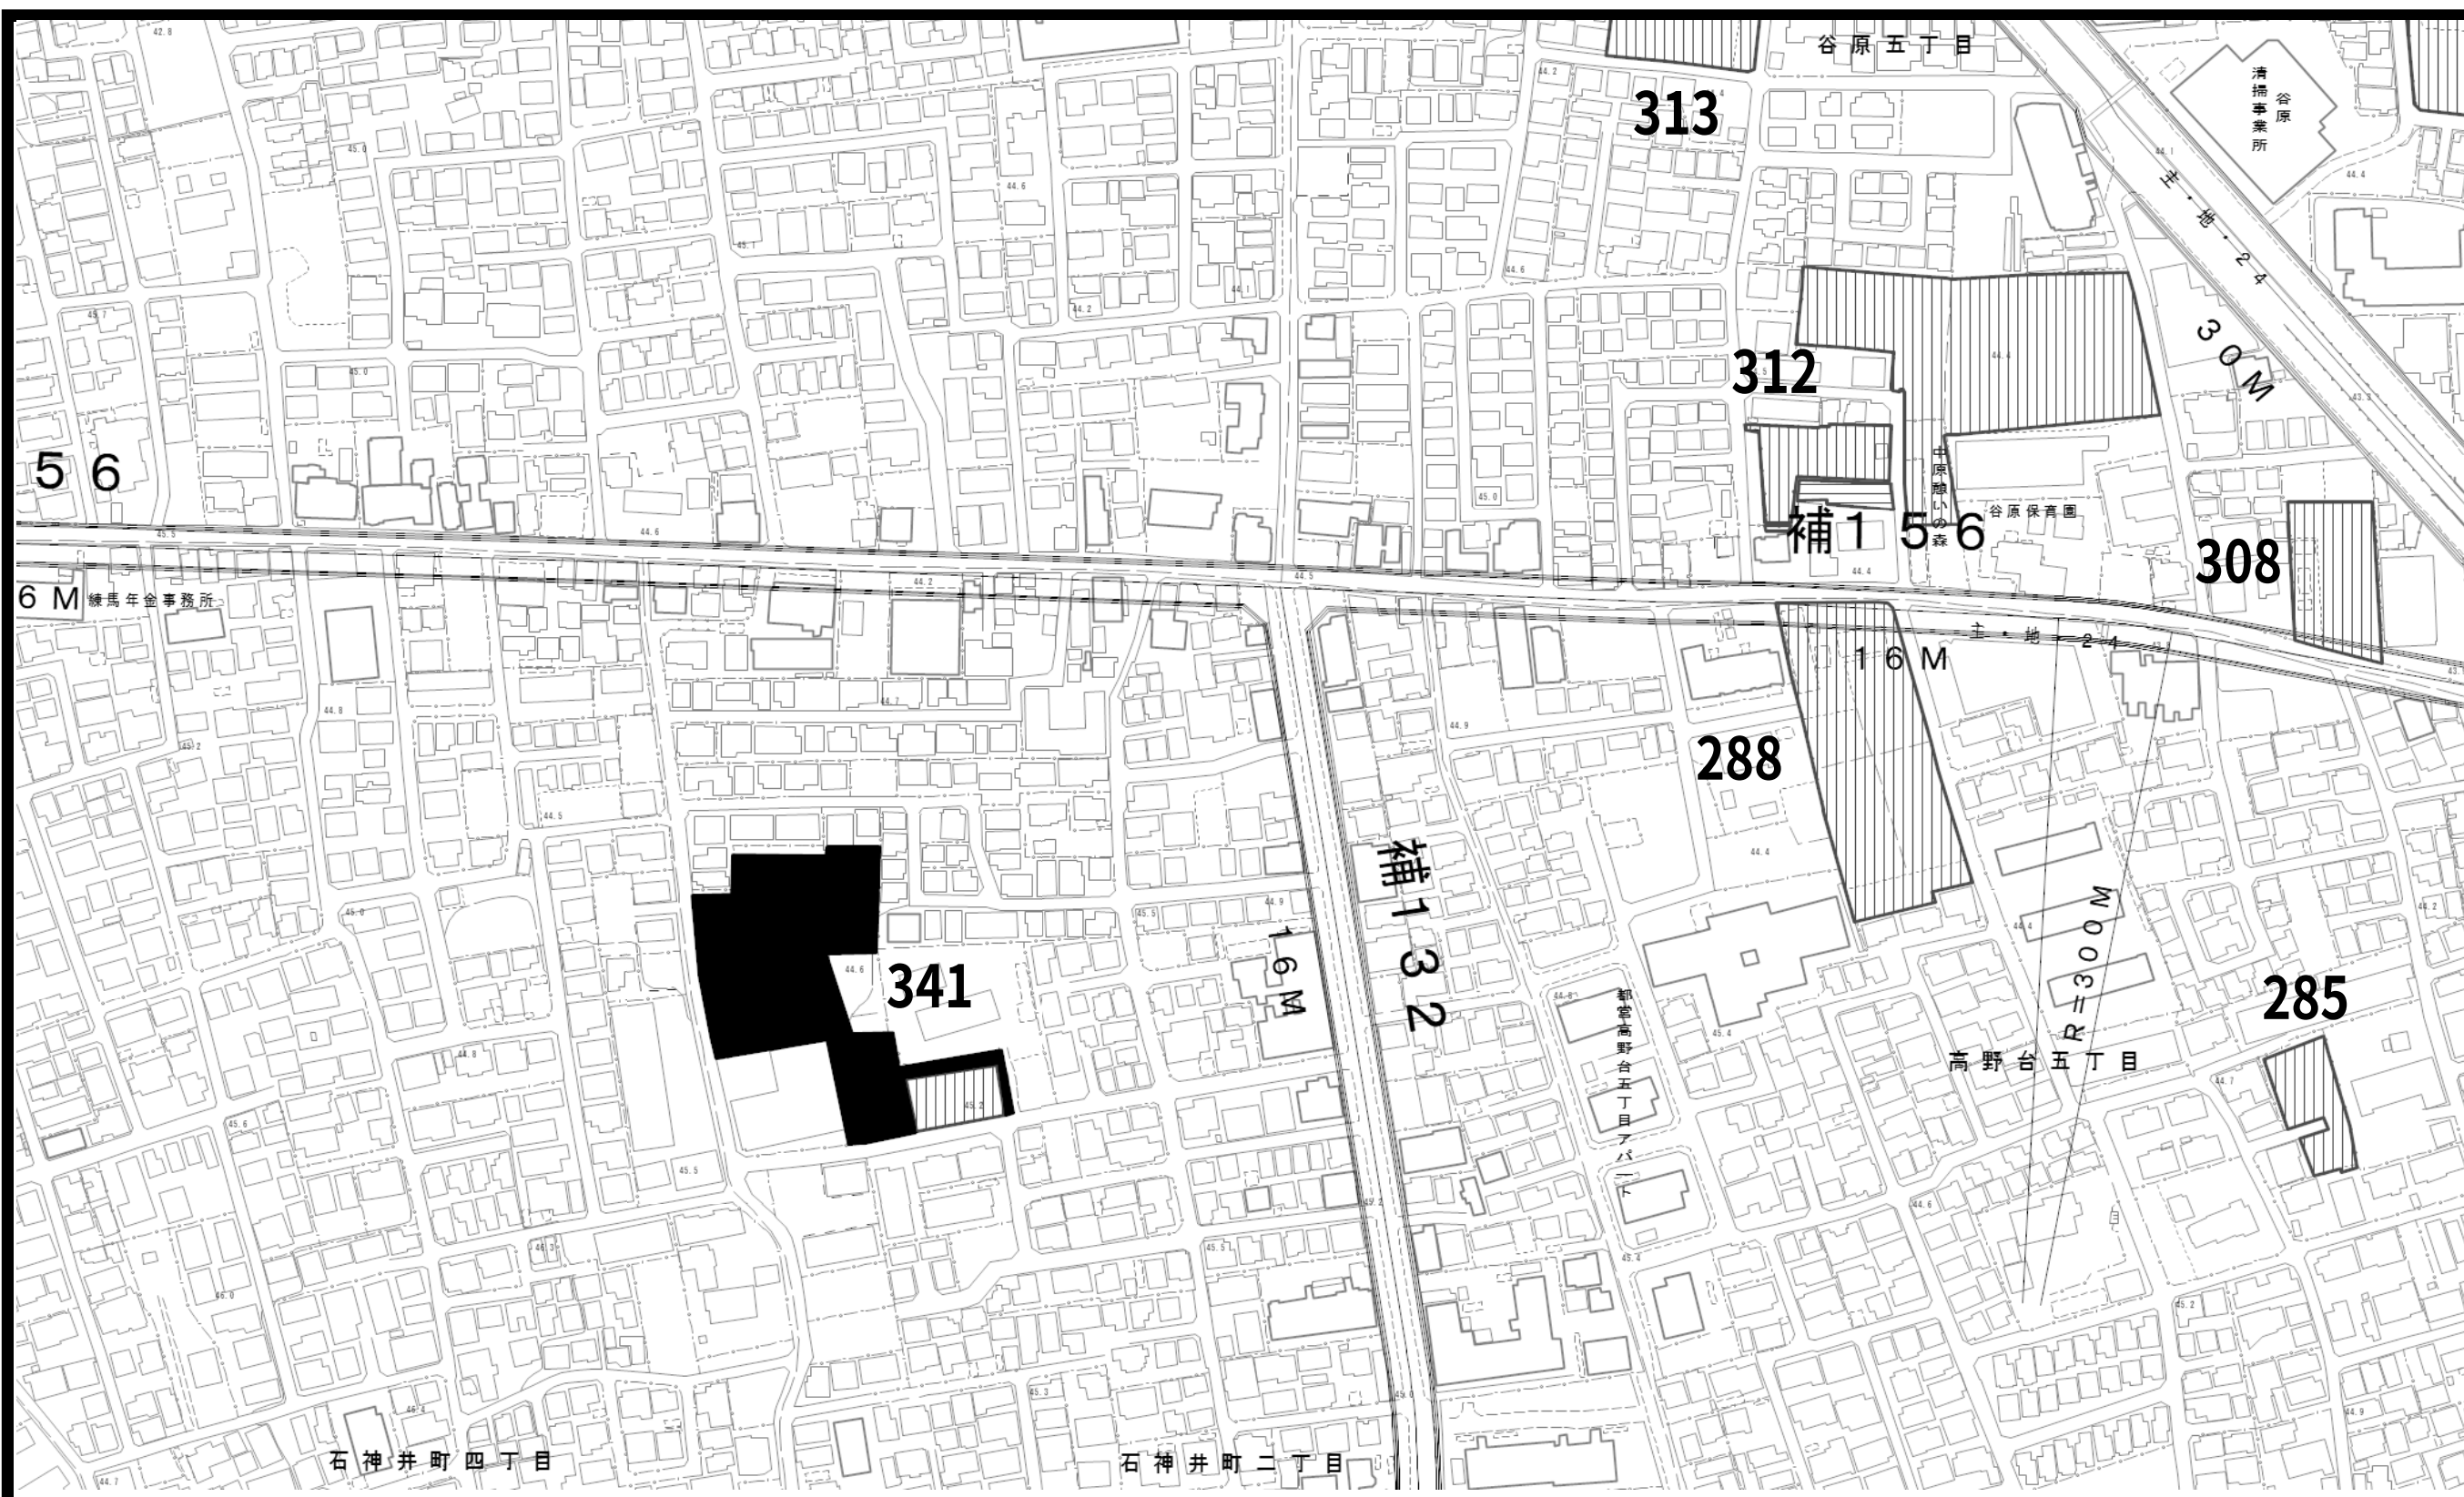

凡例



既指定区域
(旧法)



**既指定区域
(新法)**



今回削除のみ
を行う区域




今回追加のみ
を行う区域



この地図は、東京都知事の承認を受けて、東京都縮尺2,500分の1の地形図（道路網図）を使用して作成したものである。無断複製を禁ず。（承認番号）31都市基交第1号、平成31年4月1日（承認番号）31都市基街都第22号、令和元年5月16日

0m 50m 100m



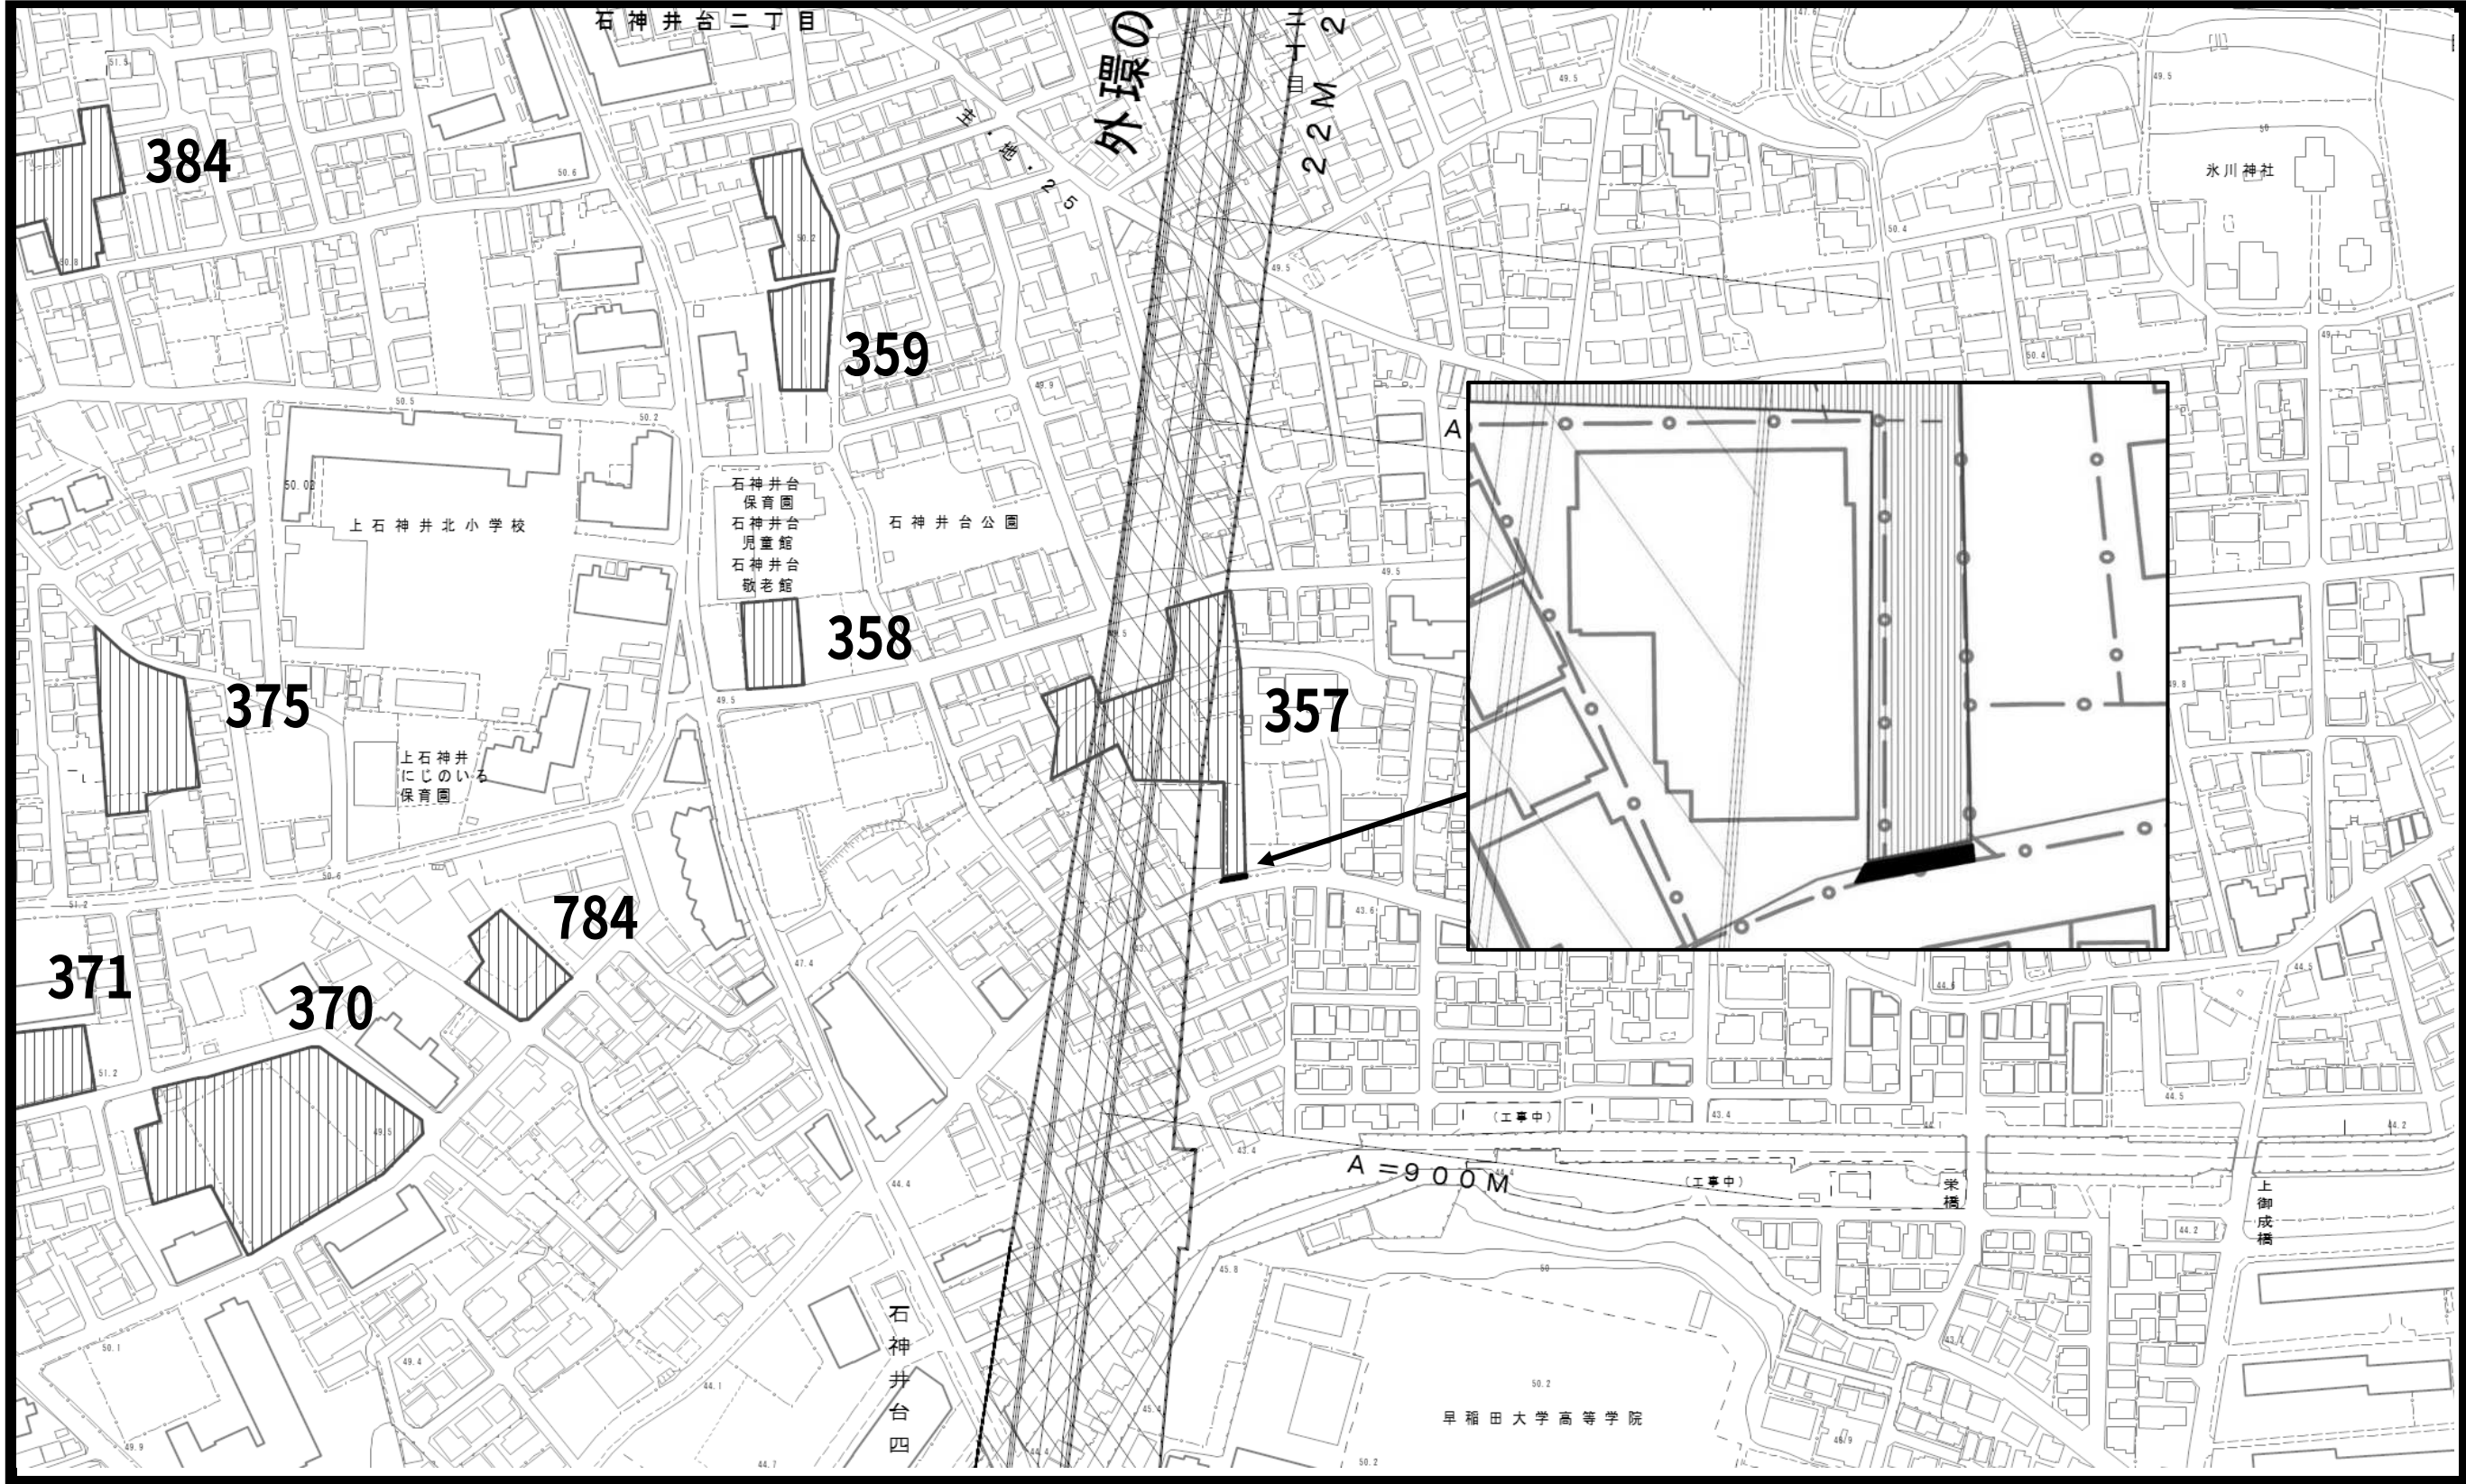

この地図は、東京都知事の承認を受けて、東京都縮尺2,500分の1の地形図（道路網図）を使用して作成したものである。無断複製を禁ず。（承認番号）31都市基交第1号、平成31年4月1日
（承認番号）31都市基街都第22号、令和元年5月16日

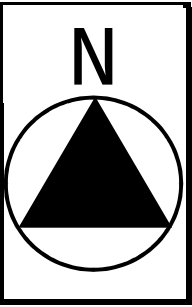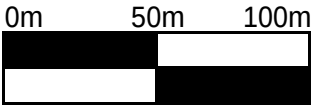


- 凡例
- 既指定区域（旧法）
 - 既指定区域（新法）
 - 今回削除のみを行う区域
 - 今回追加のみを行う区域



東京都市計画生産緑地地区計画図（練馬区決定）

図面番号
練馬区 9/18




この地図は、東京都知事の承認を受けて、東京都縮尺2,500分の1の地形図（道路網図）を使用して作成したものである。無断複製を禁ず。（承認番号）31都市基交第1号、平成31年4月1日
（承認番号）31都市基街都第22号、令和元年5月16日


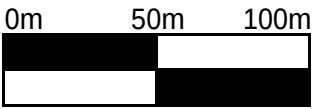


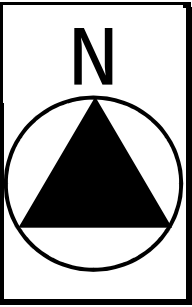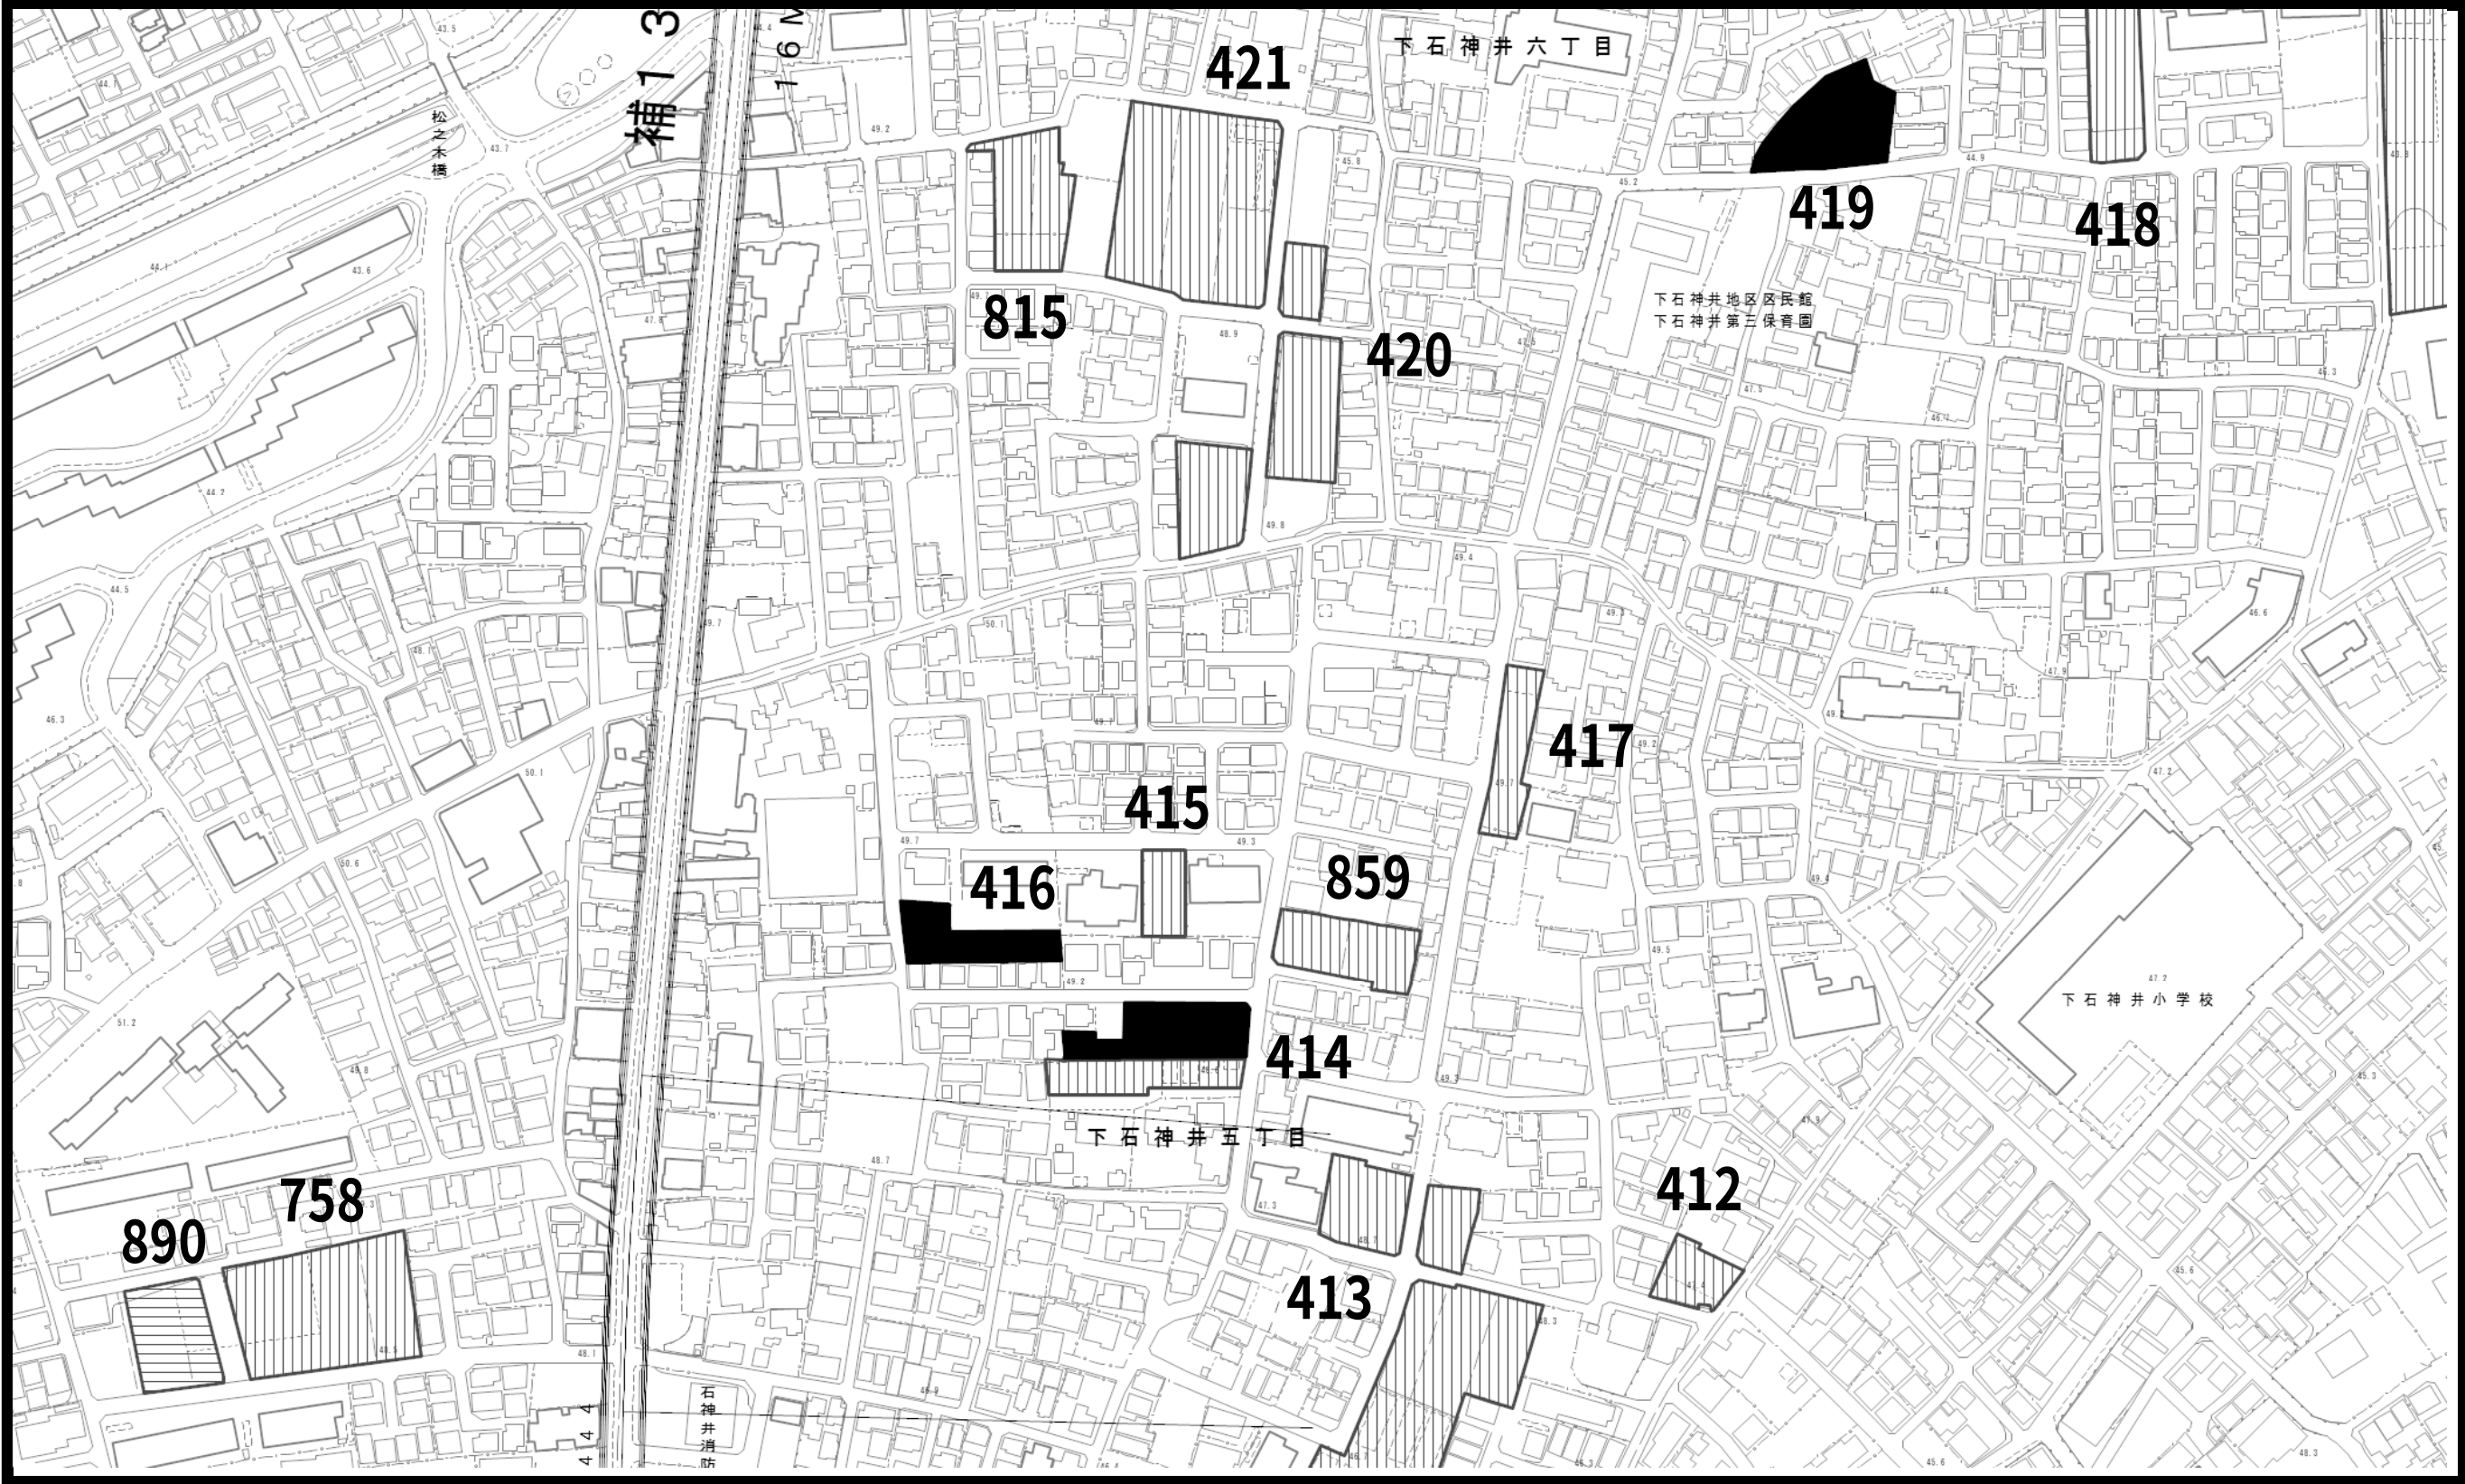

- 凡例
- 既指定区域 (旧法)
 - 既指定区域 (新法)
 - 今回削除のみを行う区域
 - 今回追加のみを行う区域


この地図は、東京都知事の承認を受けて、東京都縮尺2,500分の1の地形図（道路網図）を使用して作成したものである。無断複製を禁ず。（承認番号）31都市基交第1号、平成31年4月1日
（承認番号）31都市基街都第22号、令和元年5月16日


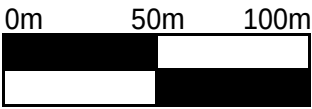


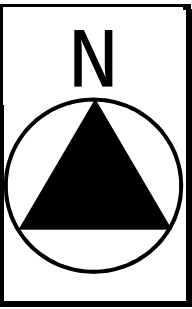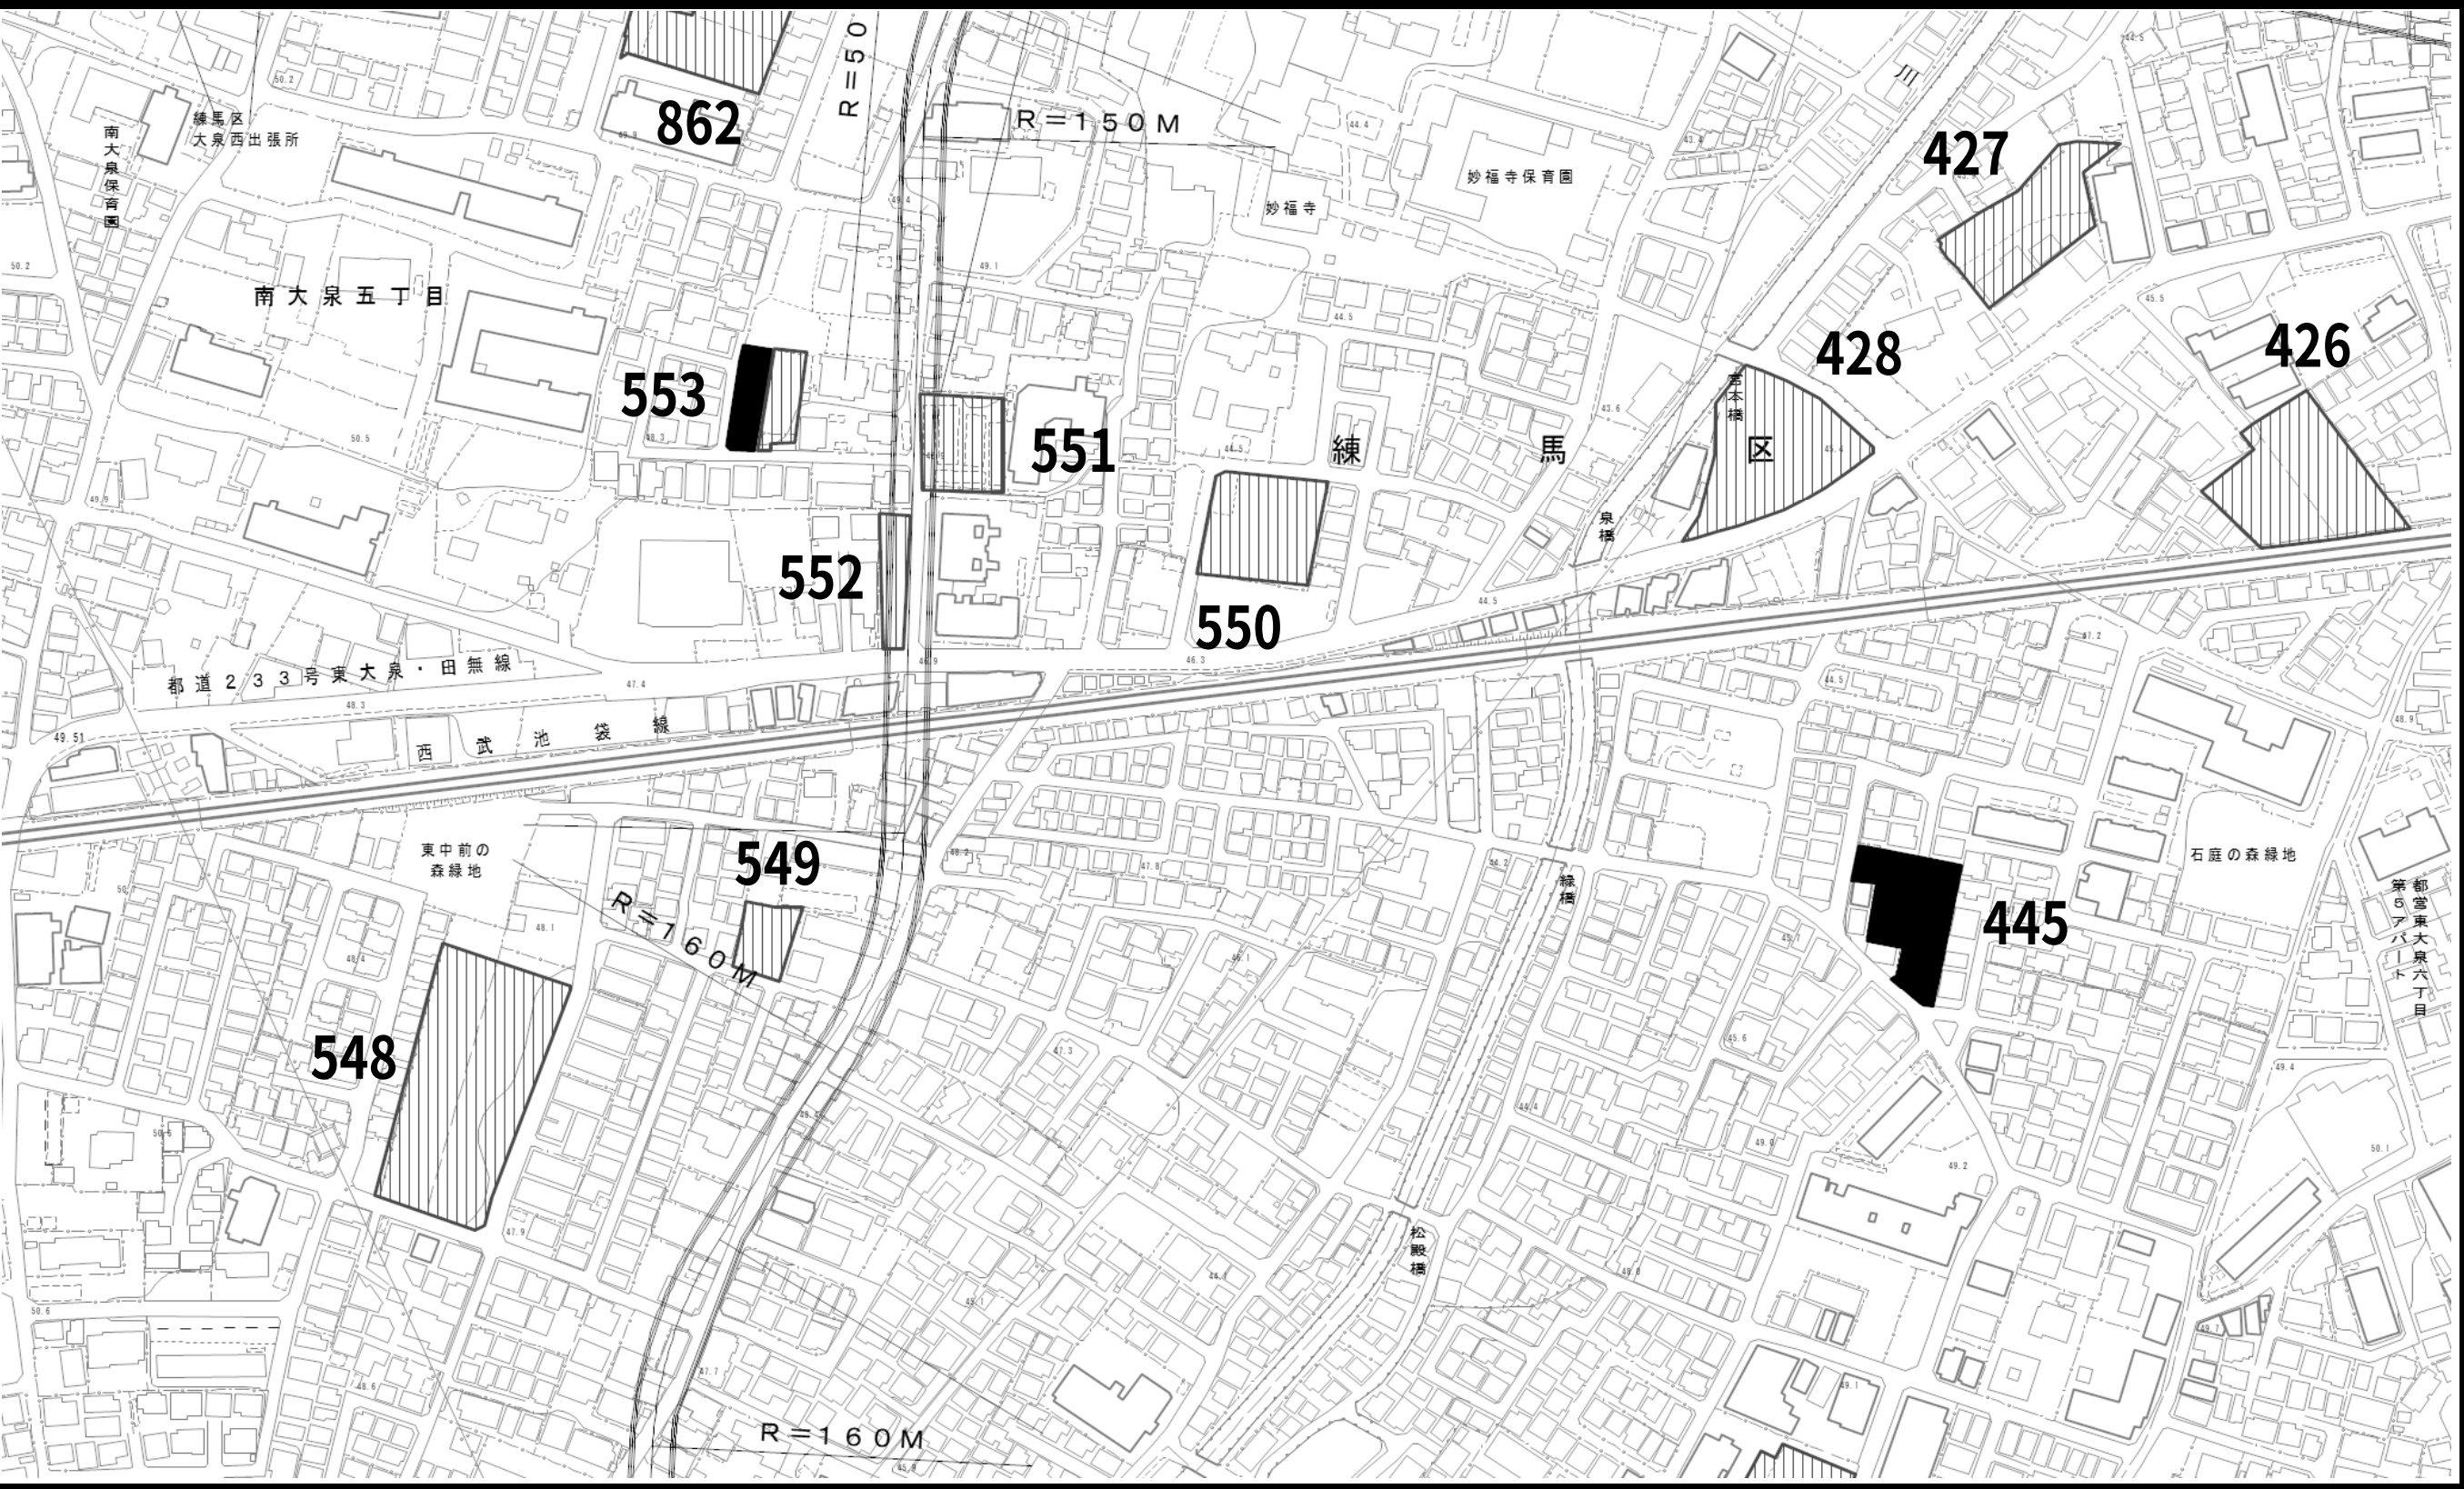

- 凡例
- 既指定区域 (旧法)
 - 既指定区域 (新法)
 - 今回削除のみを行う区域
 - 今回追加のみを行う区域


この地図は、東京都知事の承認を受けて、東京都縮尺2,500分の1の地形図（道路網図）を使用して作成したものである。無断複製を禁ず。（承認番号）31都市基交第1号、平成31年4月1日
（承認番号）31都市基街都第22号、令和元年5月16日

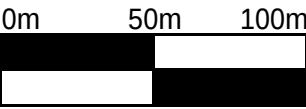

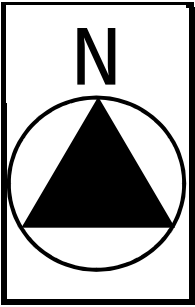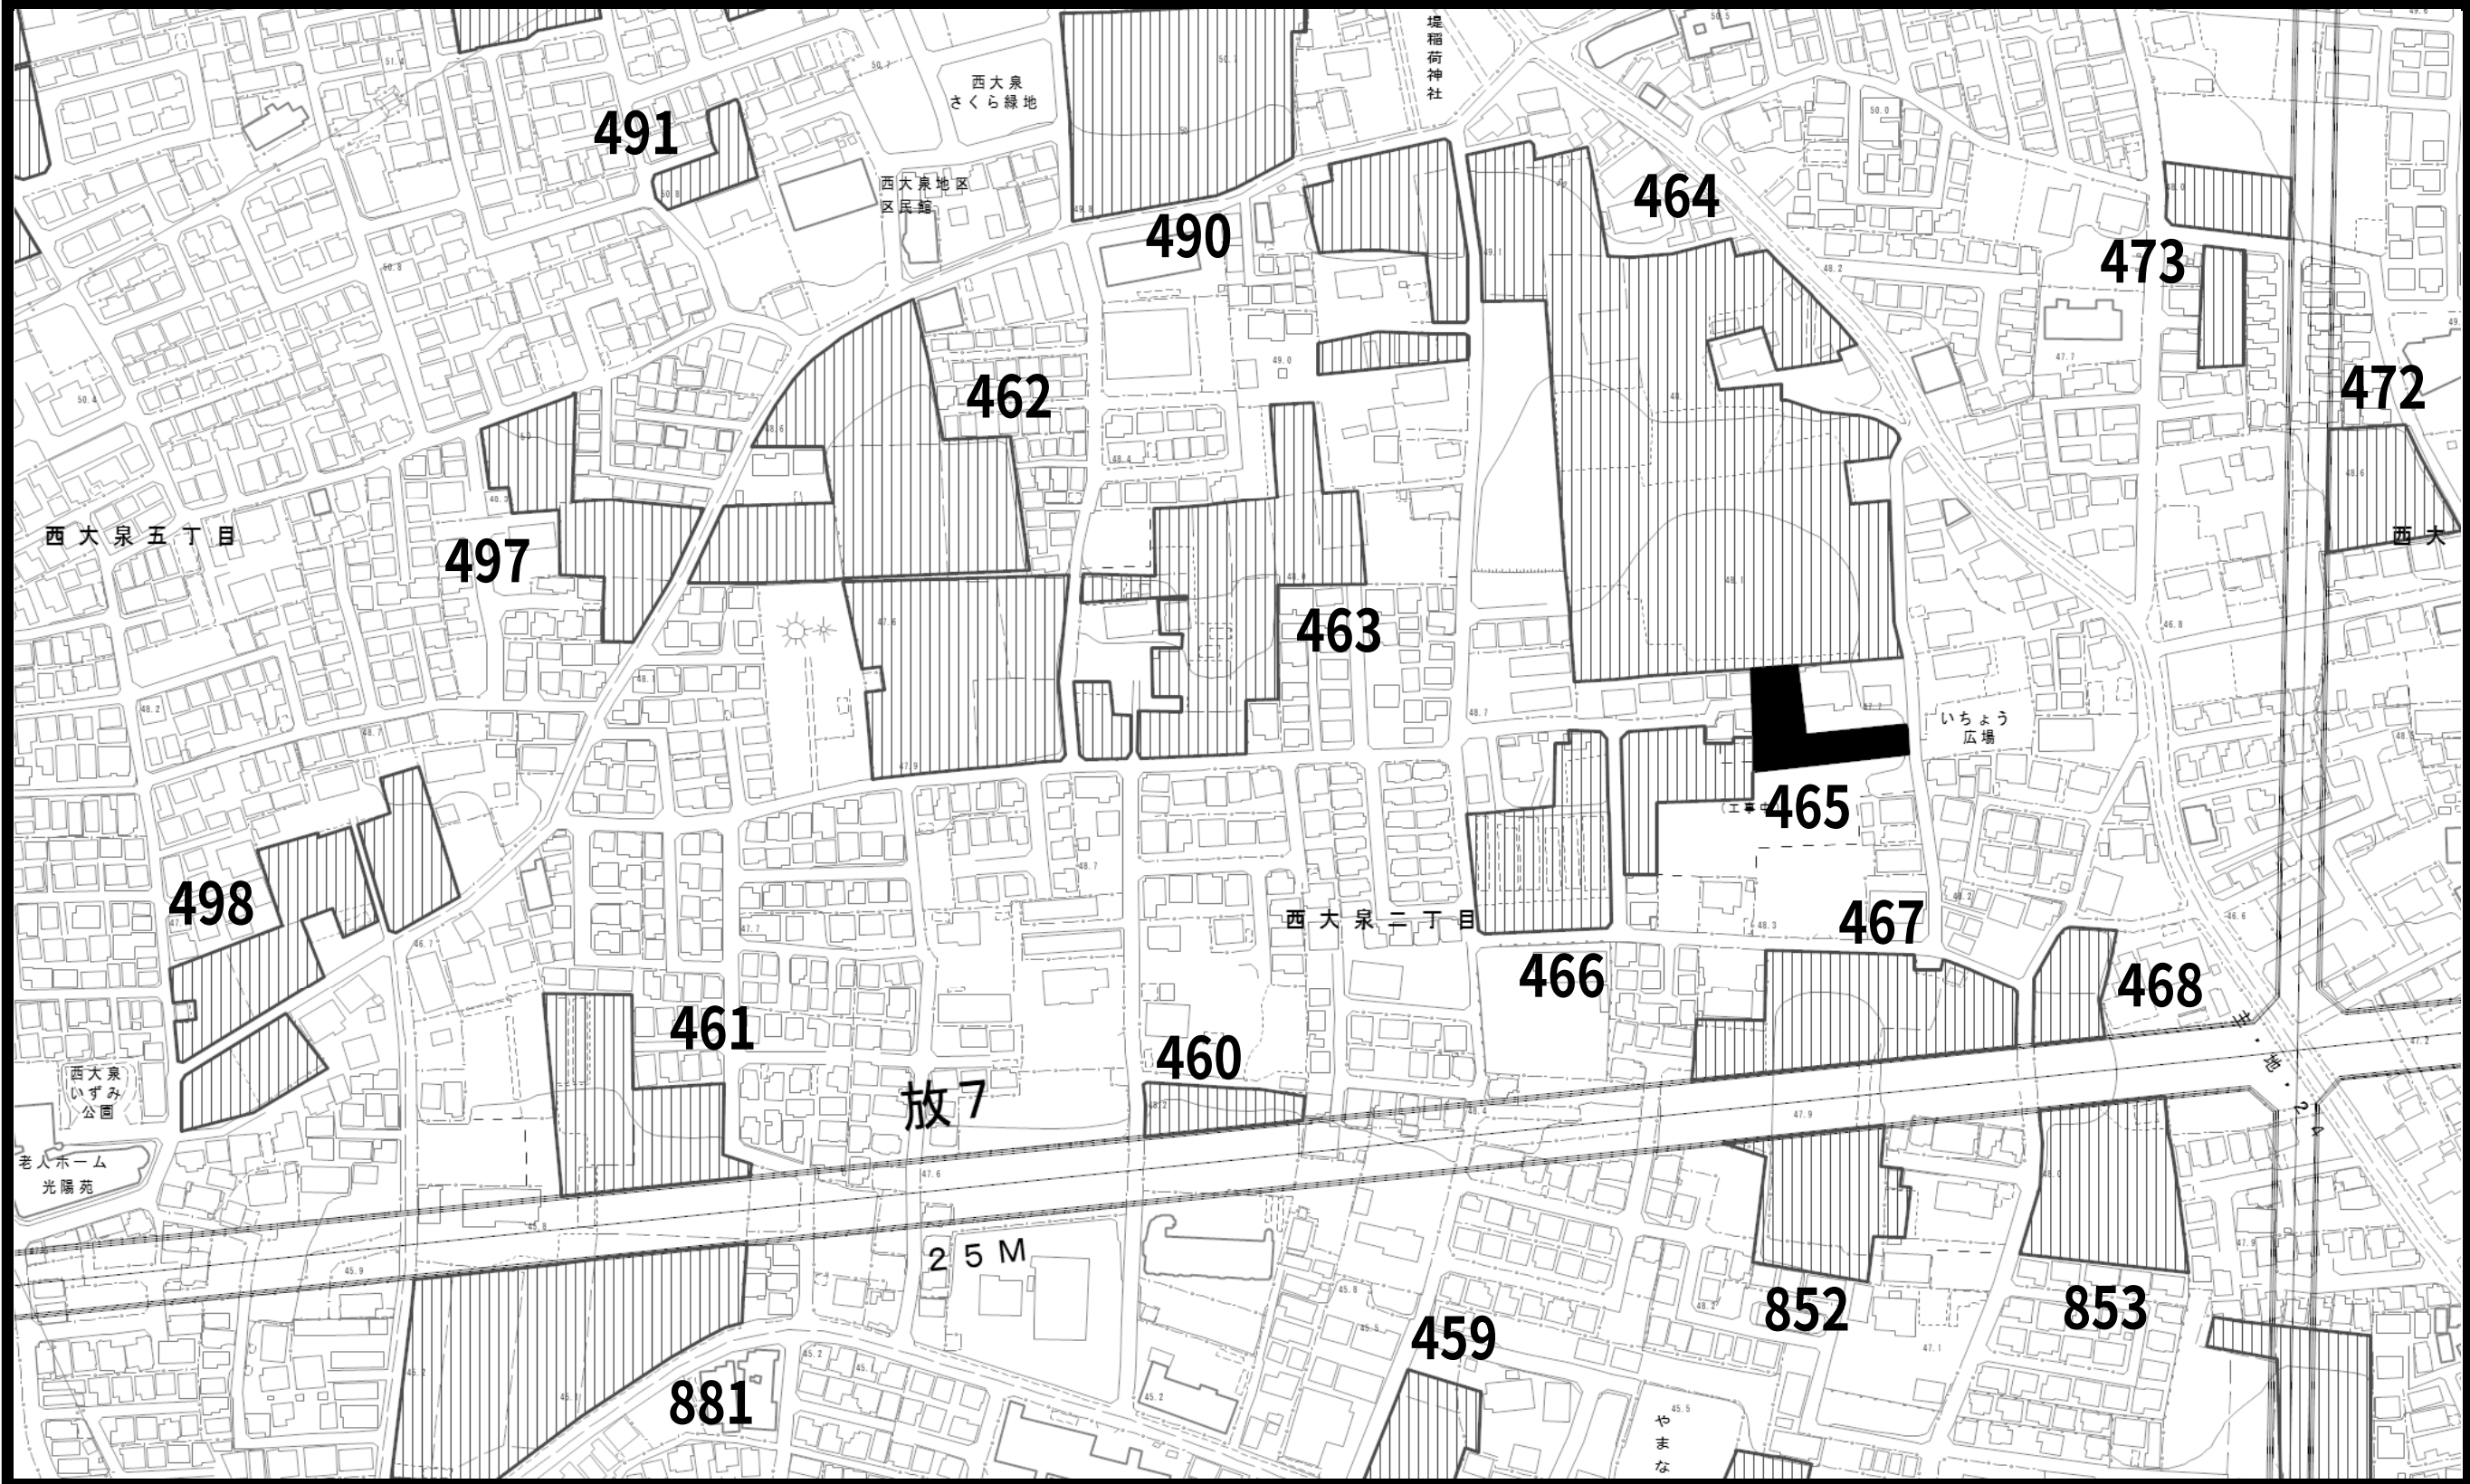



- 凡例
- 既指定区域 (旧法)
 - 既指定区域 (新法)
 - 今回削除のみを行う区域
 - 今回追加のみを行う区域

この地図は、東京都知事の承認を受けて、東京都縮尺2,500分の1の地形図（道路網図）を使用して作成したものである。無断複製を禁ず。（承認番号）31都市基交第1号、平成31年4月1日
（承認番号）31都市基街都第22号、令和元年5月16日

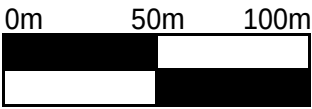


東京都市計画生産緑地地区計画図（練馬区決定）


図面番号
練馬区 13/18

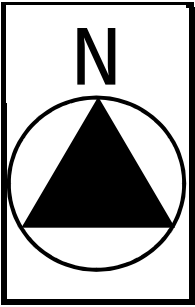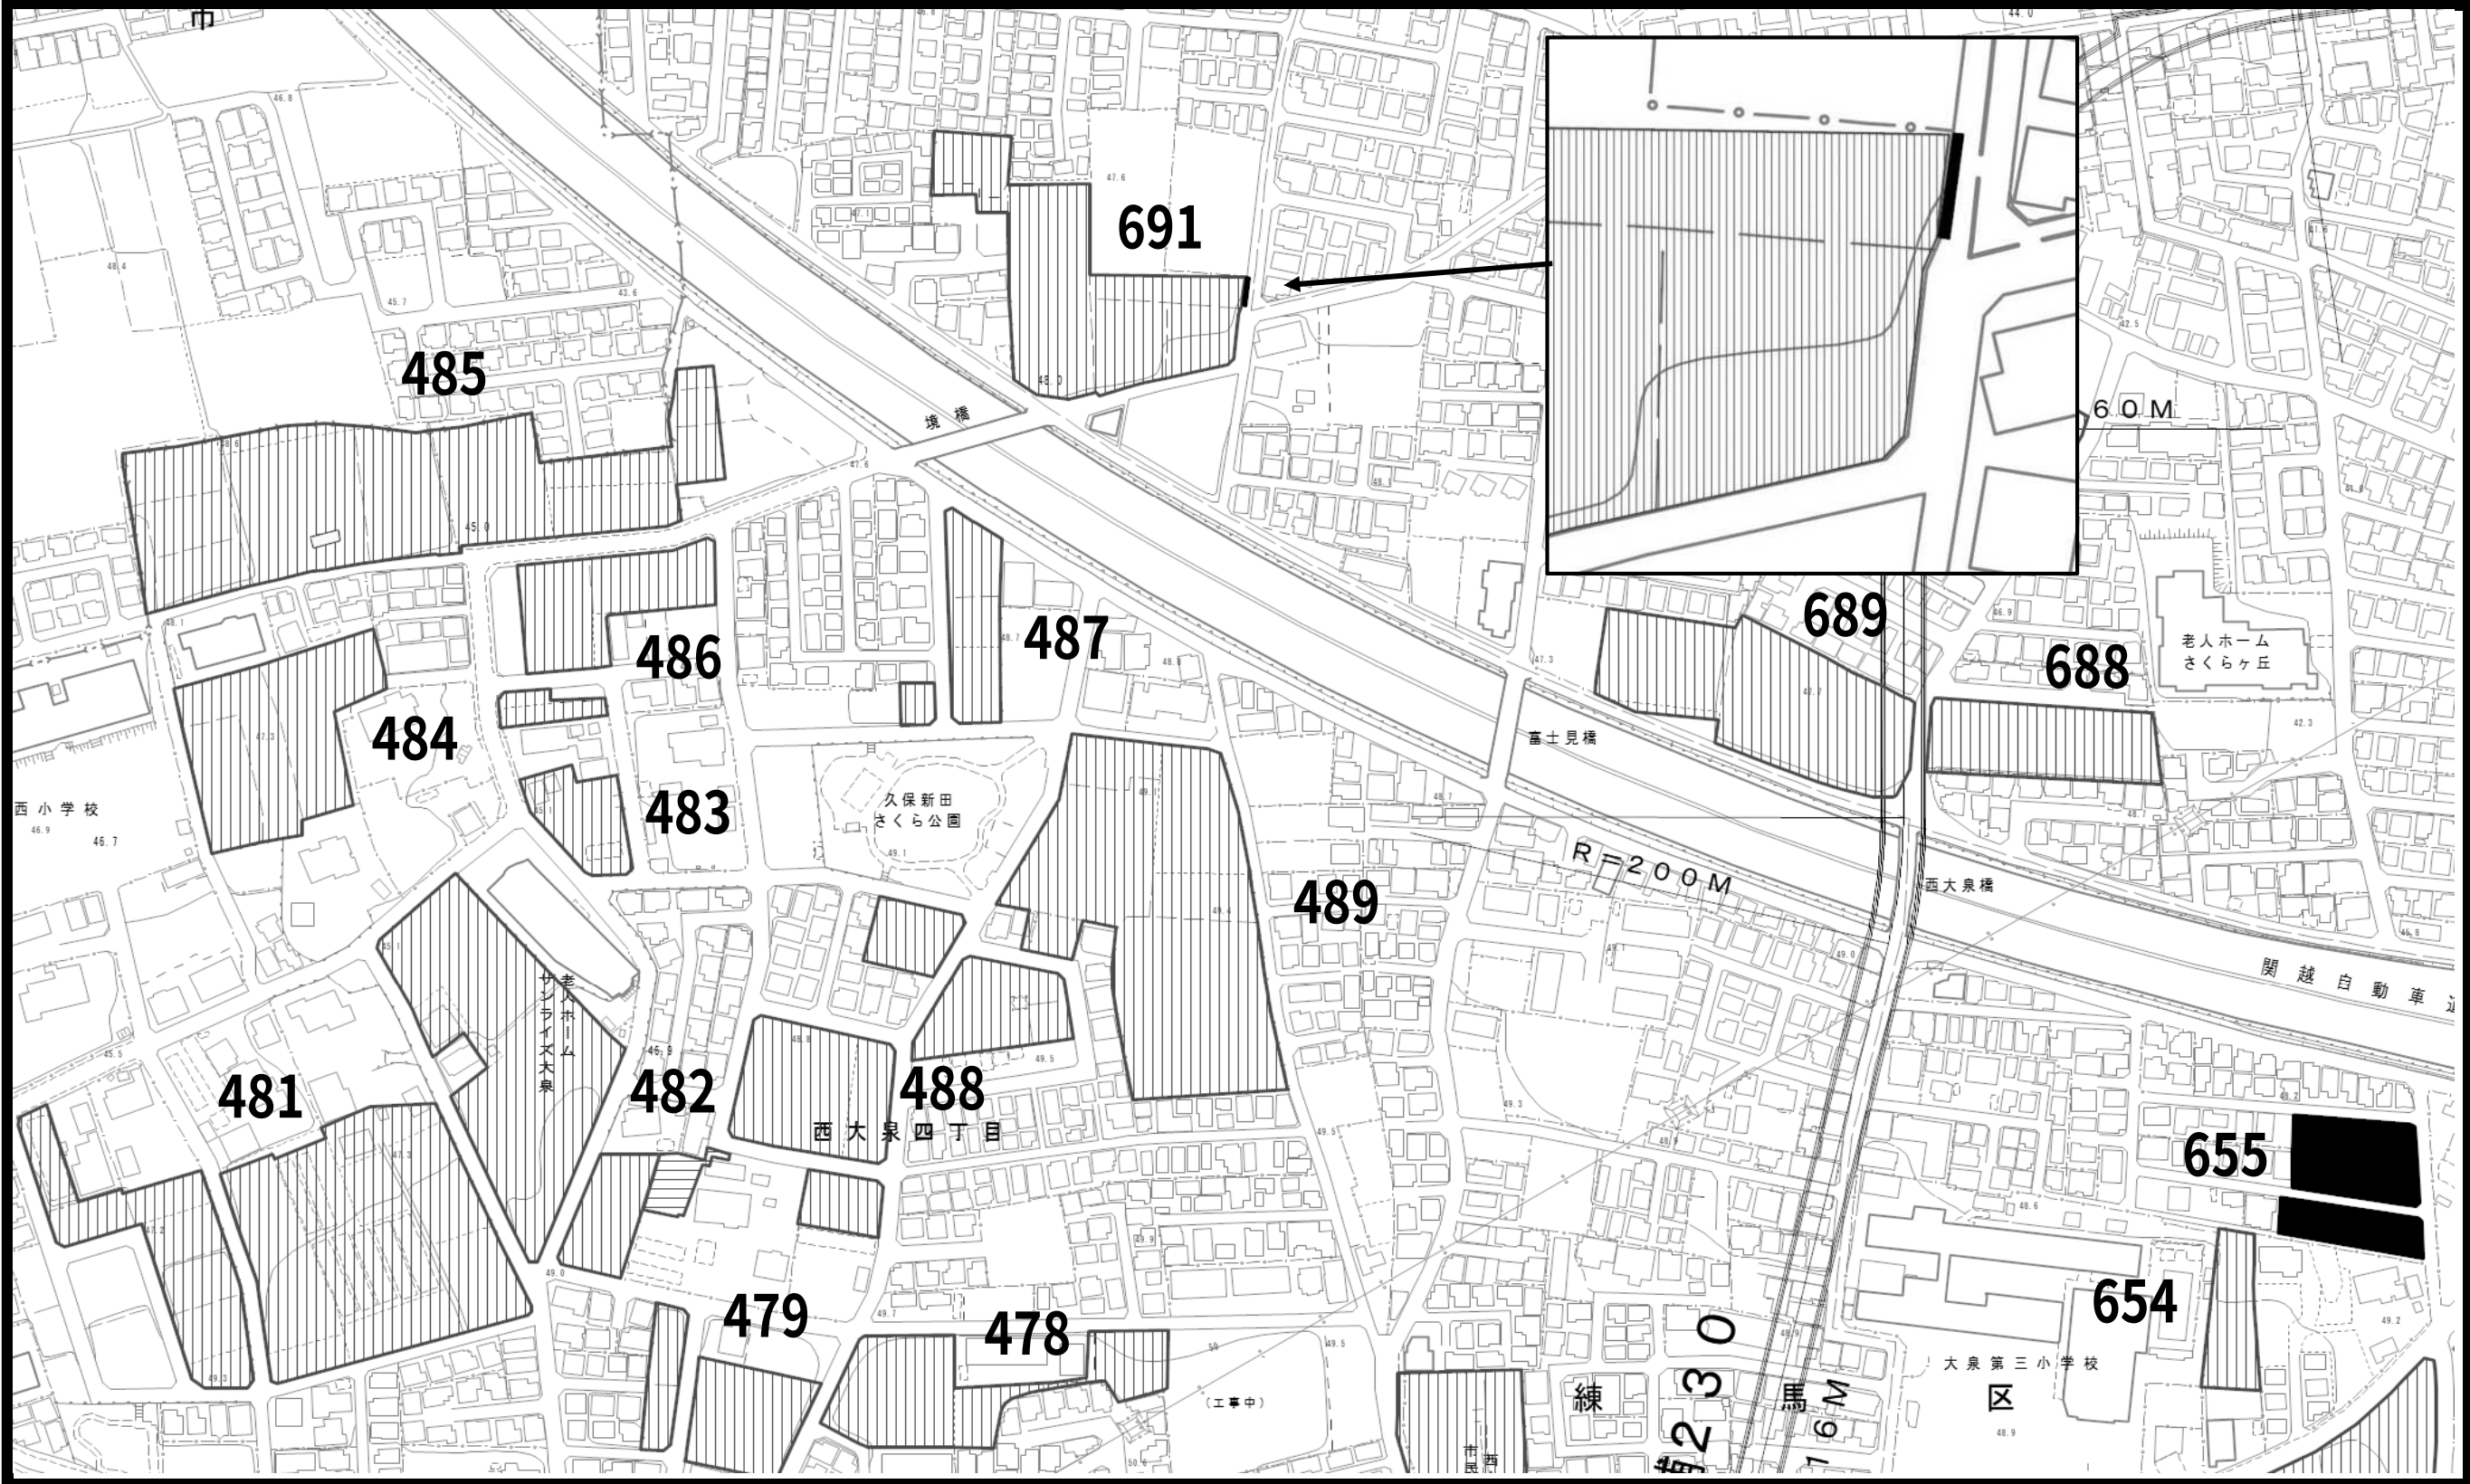

- 凡例
- 既指定区域 (旧法)
 - 既指定区域 (新法)
 - 今回削除のみを行う区域
 - 今回追加のみを行う区域


この地図は、東京都知事の承認を受けて、東京都縮尺2,500分の1の地形図（道路網図）を使用して作成したものである。無断複製を禁ず。（承認番号）31都市基交第1号、平成31年4月1日
（承認番号）31都市基街都第22号、令和元年5月16日

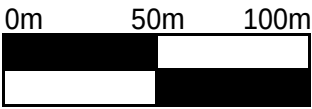

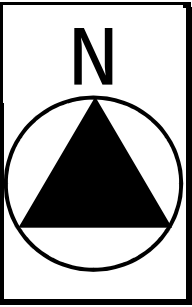


- 凡例
- 既指定区域 (旧法)
 - 既指定区域 (新法)
 - 今回削除のみを行う区域
 - 今回追加のみを行う区域

この地図は、東京都知事の承認を受けて、東京都縮尺2,500分の1の地形図（道路網図）を使用して作成したものである。無断複製を禁ず。（承認番号）31都市基交第1号、平成31年4月1日
（承認番号）31都市基街都第22号、令和元年5月16日

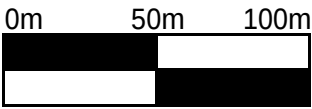


東京都市計画生産緑地地区計画図（練馬区決定）

図面番号
練馬区 15/18

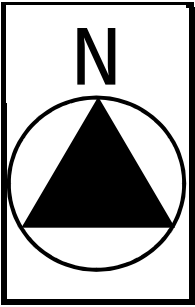



- 凡例
- 既指定区域 (旧法)
 - 既指定区域 (新法)
 - 今回削除のみを行う区域
 - 今回追加のみを行う区域

この地図は、東京都知事の承認を受けて、東京都縮尺2,500分の1の地形図（道路網図）を使用して作成したものである。無断複製を禁ず。（承認番号）31都市基交第1号、平成31年4月1日
（承認番号）31都市基街都第22号、令和元年5月16日

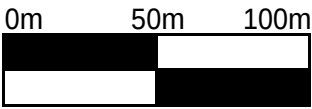


東京都市計画生産緑地地区計画図（練馬区決定）



図面番号
練馬区 16/18

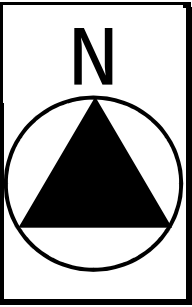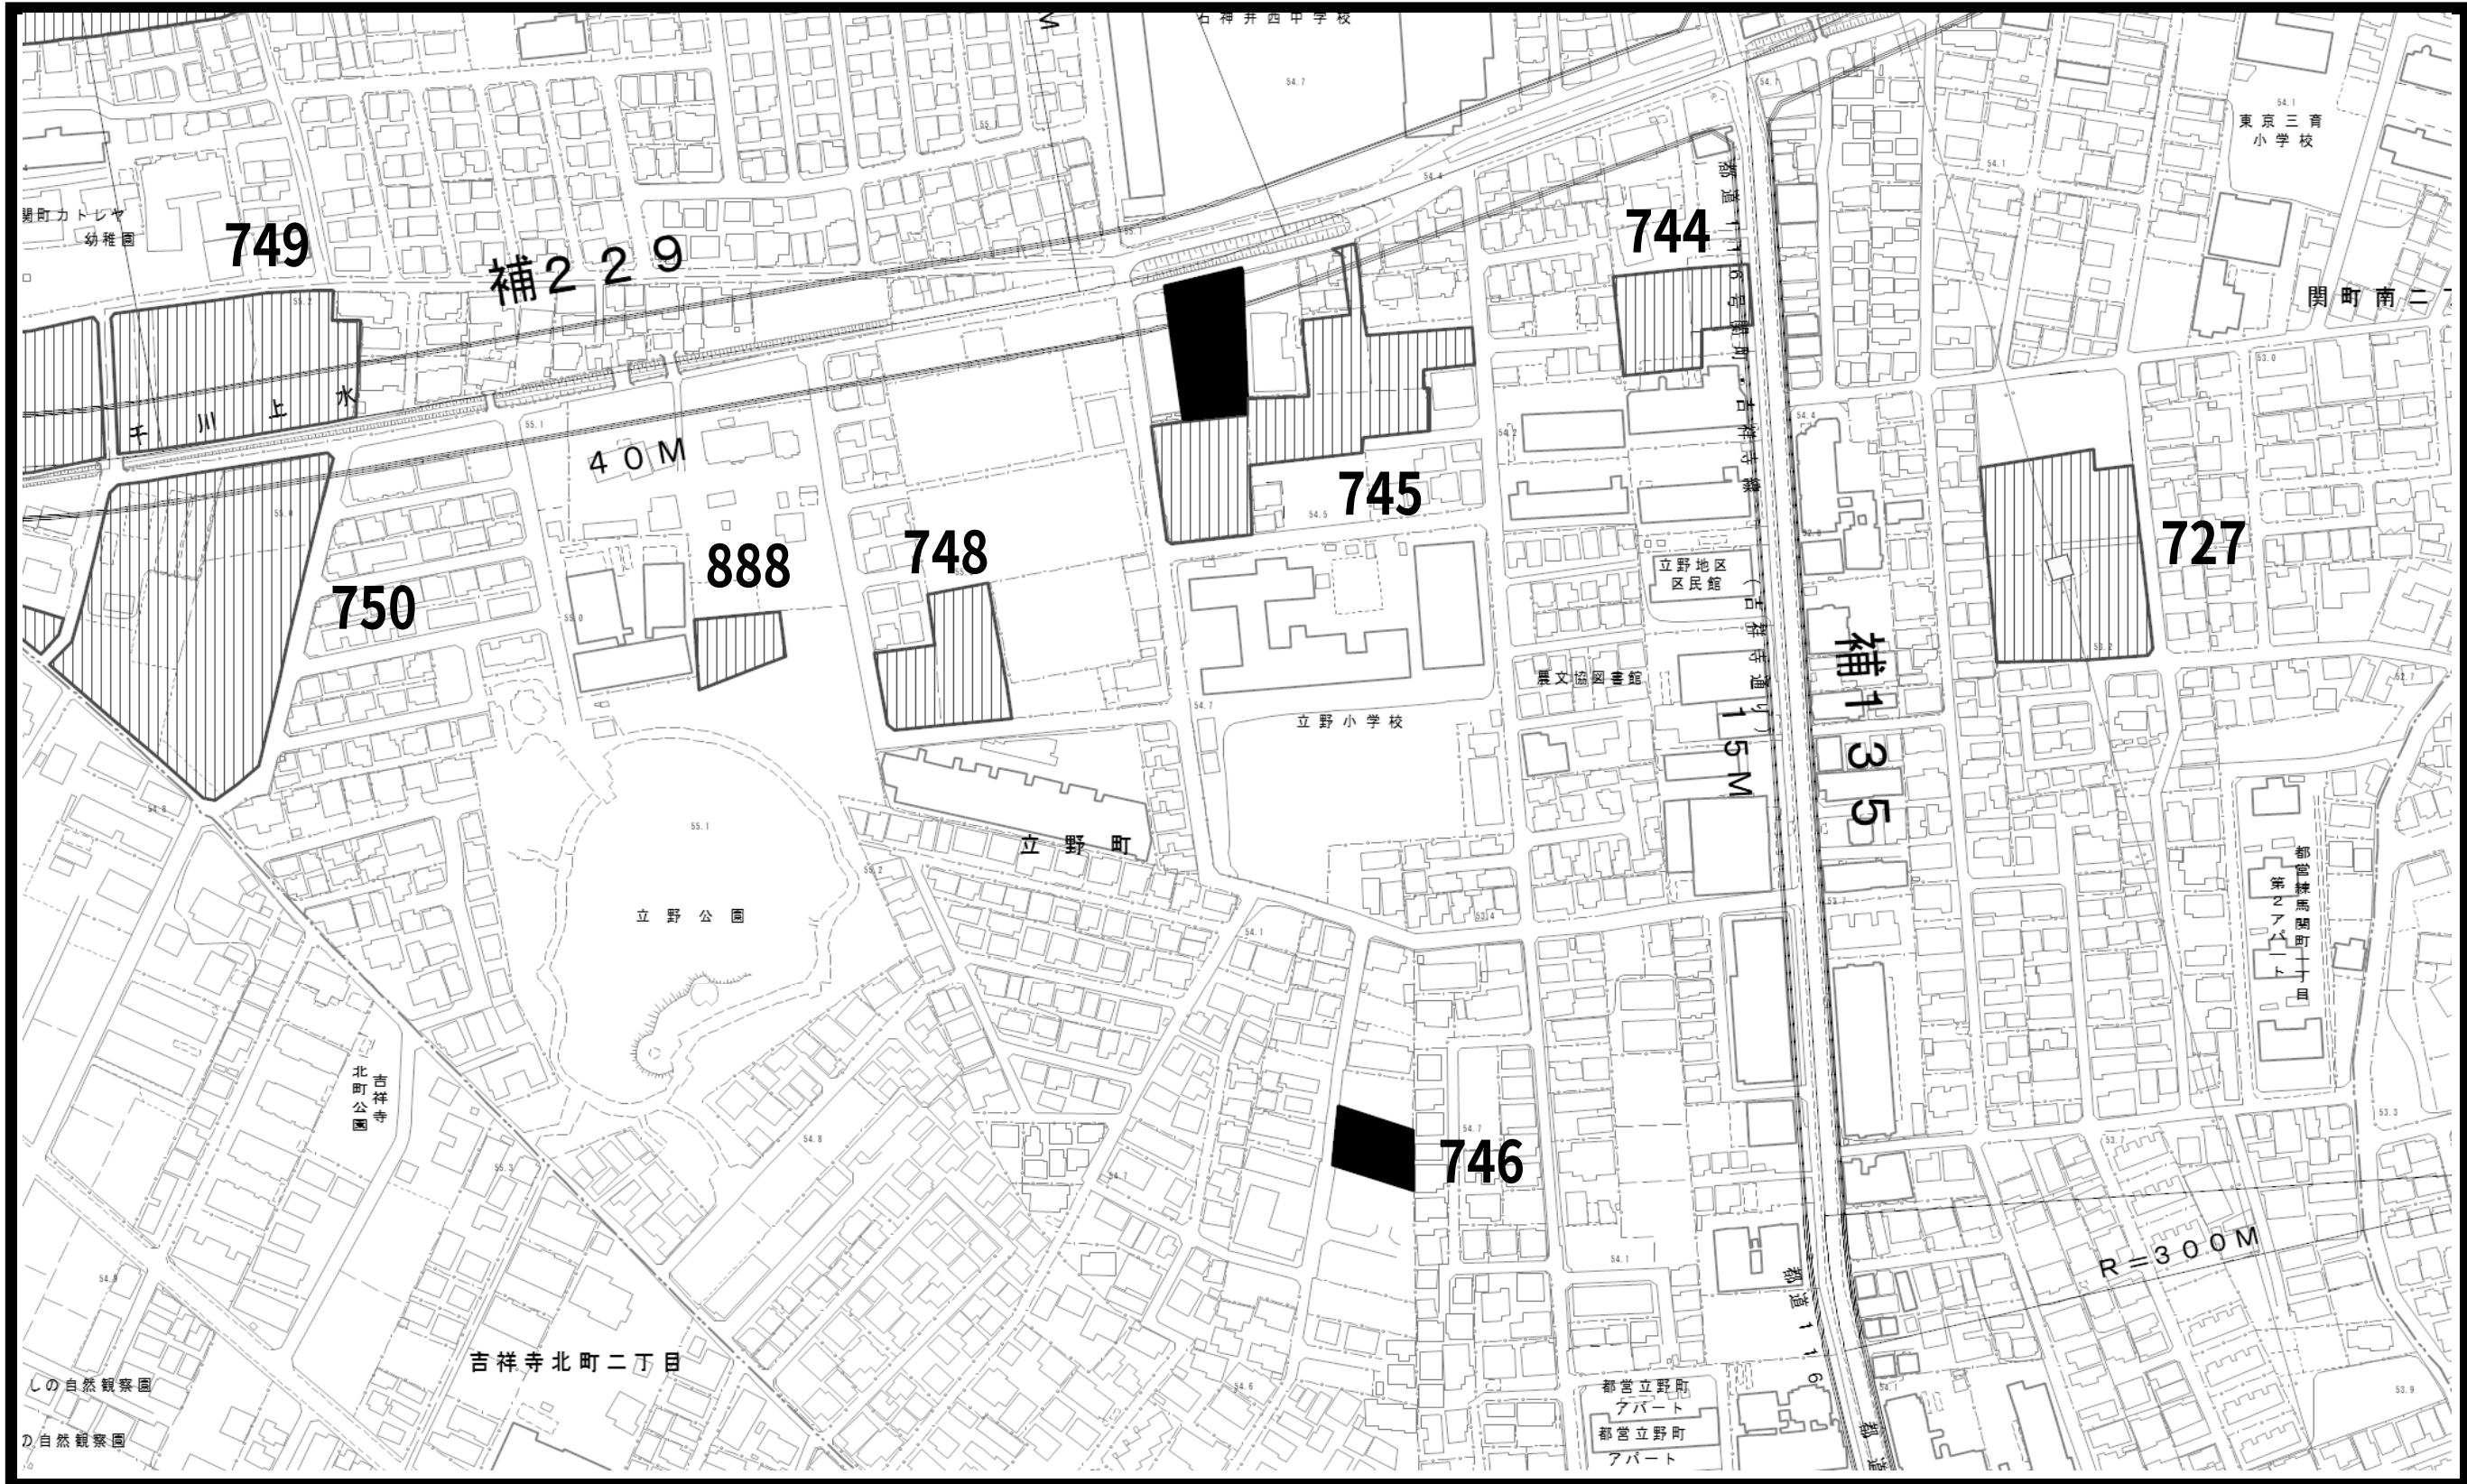



- 凡例
- 既指定区域 (旧法)
 - 既指定区域 (新法)
 - 今回削除のみを行う区域
 - 今回追加のみを行う区域

この地図は、東京都知事の承認を受けて、東京都縮尺2,500分の1の地形図（道路網図）を使用して作成したものである。無断複製を禁ず。（承認番号）31都市基交第1号、平成31年4月1日
（承認番号）31都市基街都第22号、令和元年5月16日

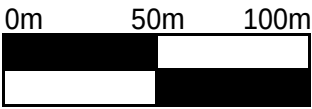

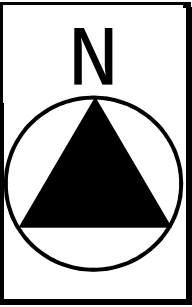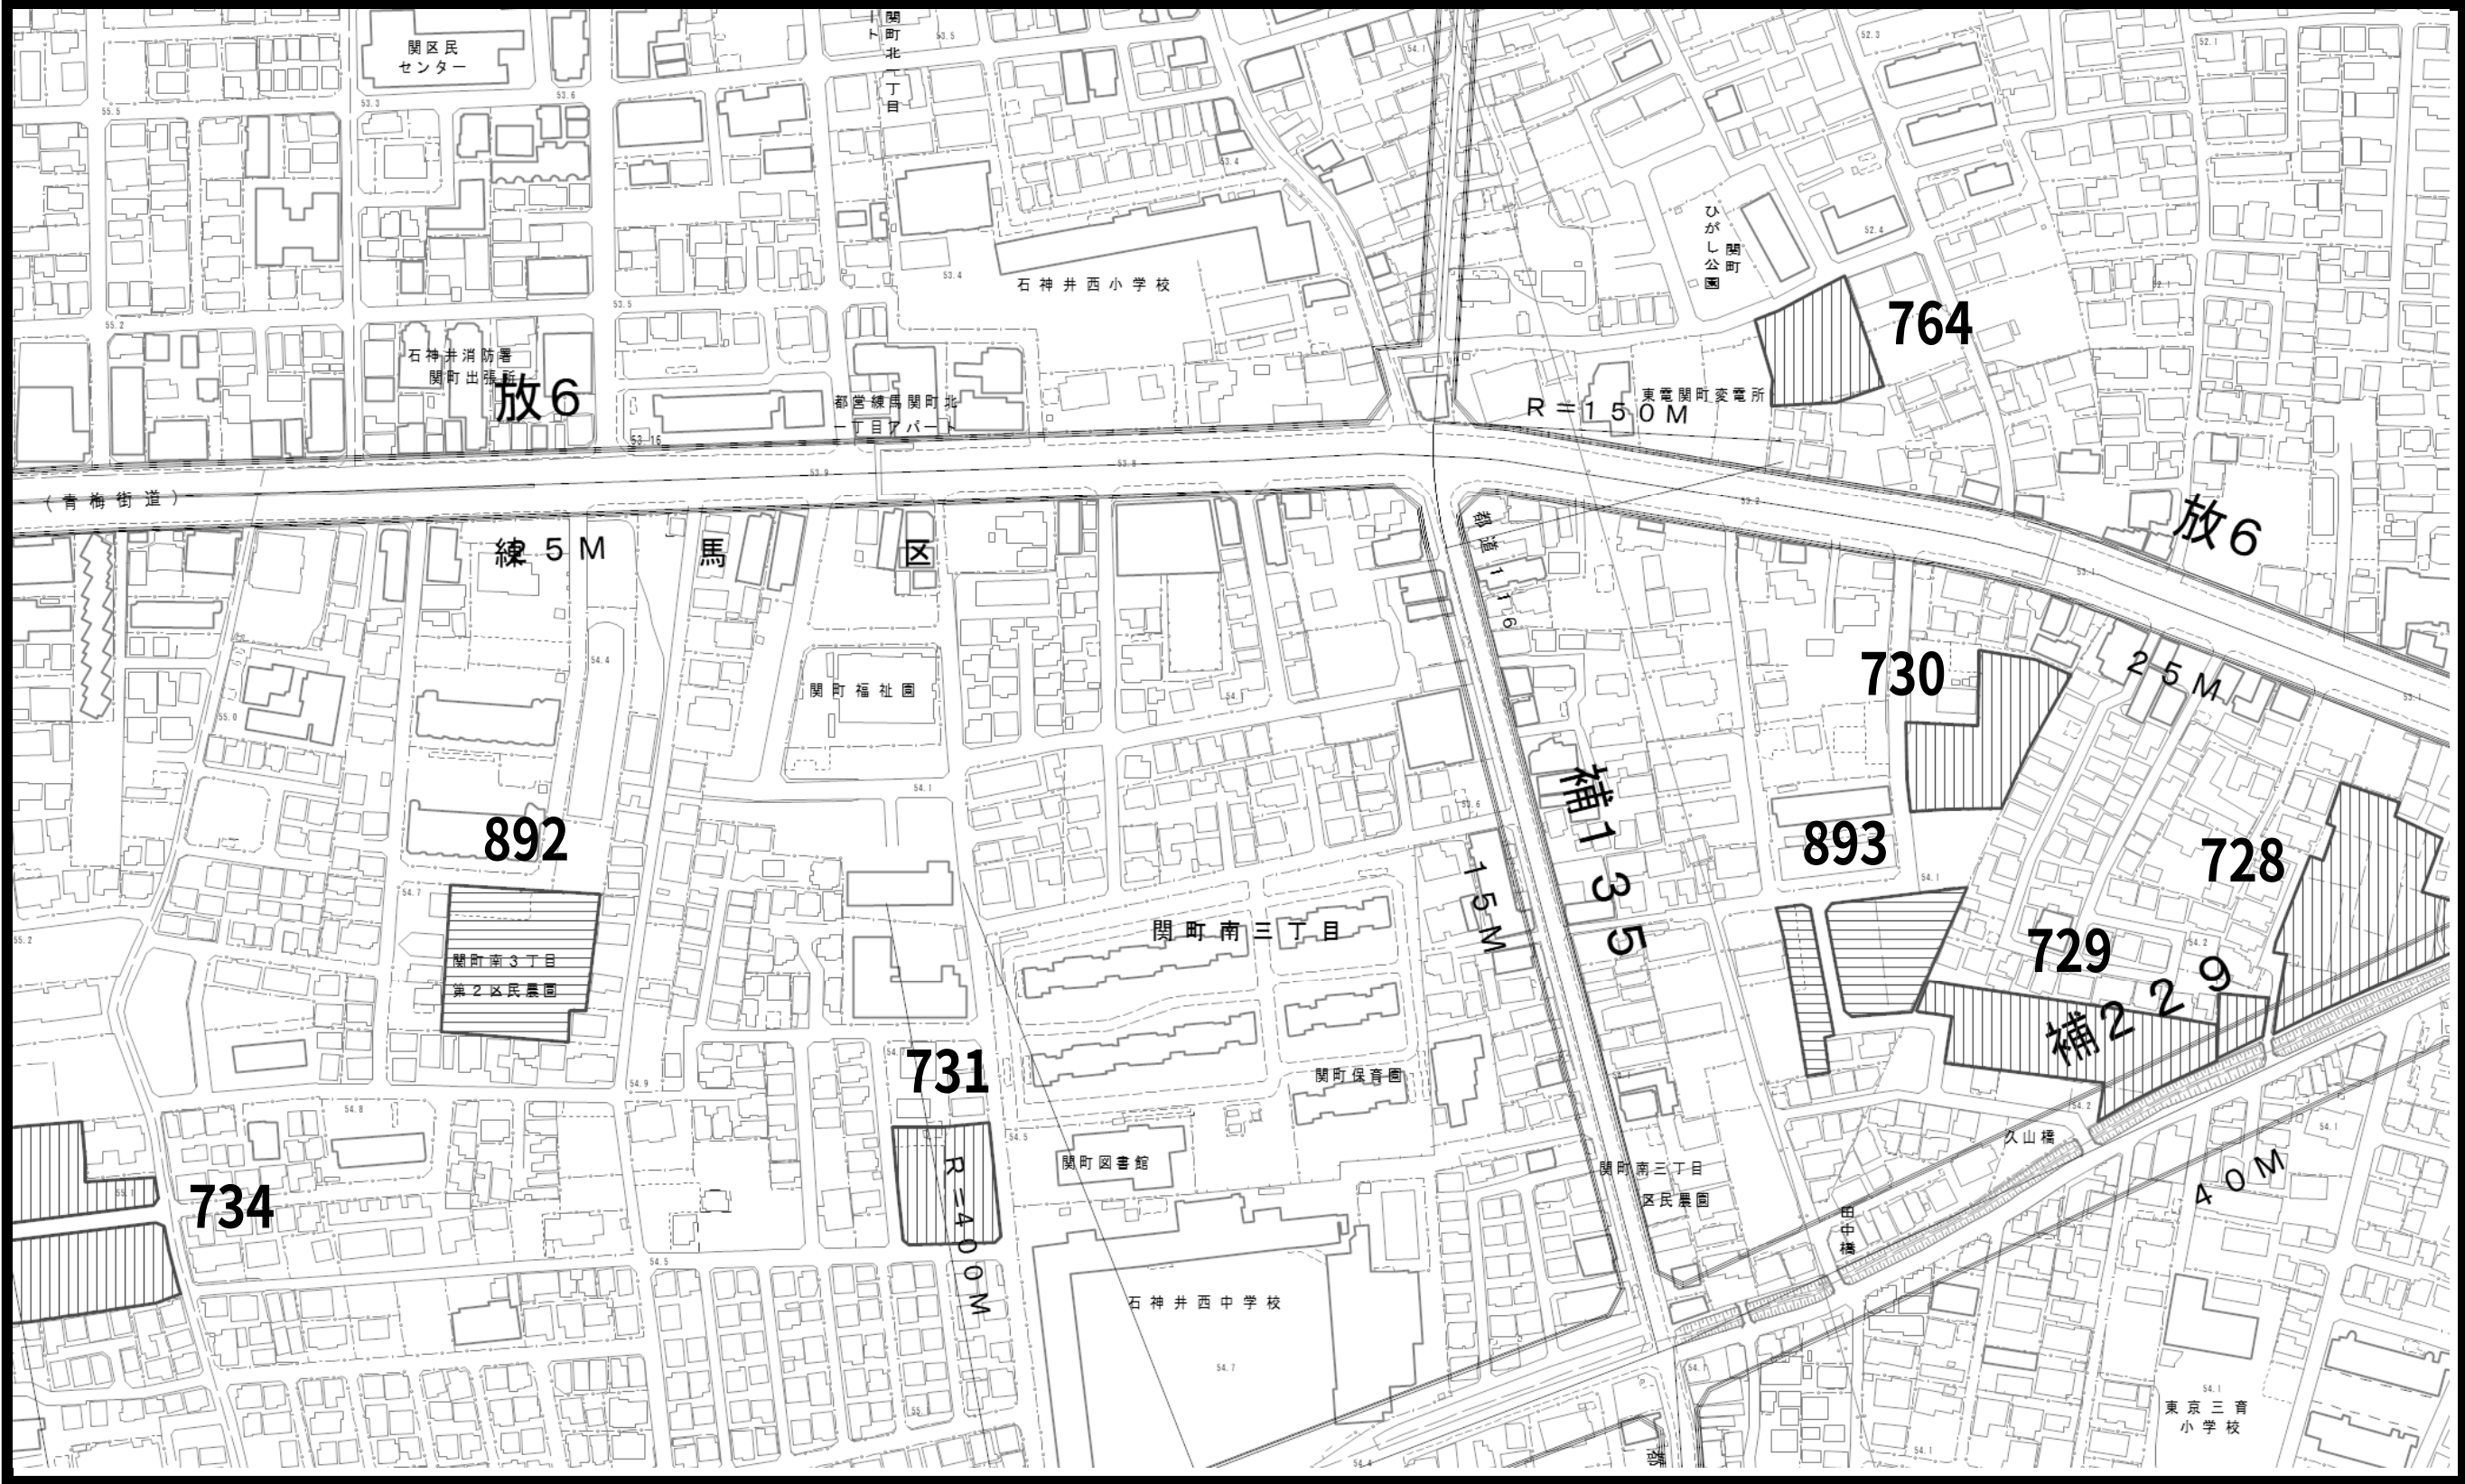

- 凡例
- 既指定区域 (旧法)
 - 既指定区域 (新法)
 - 今回削除のみを行う区域
 - 今回追加のみを行う区域

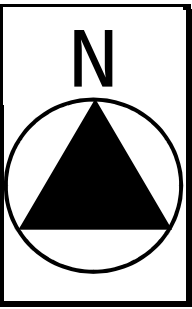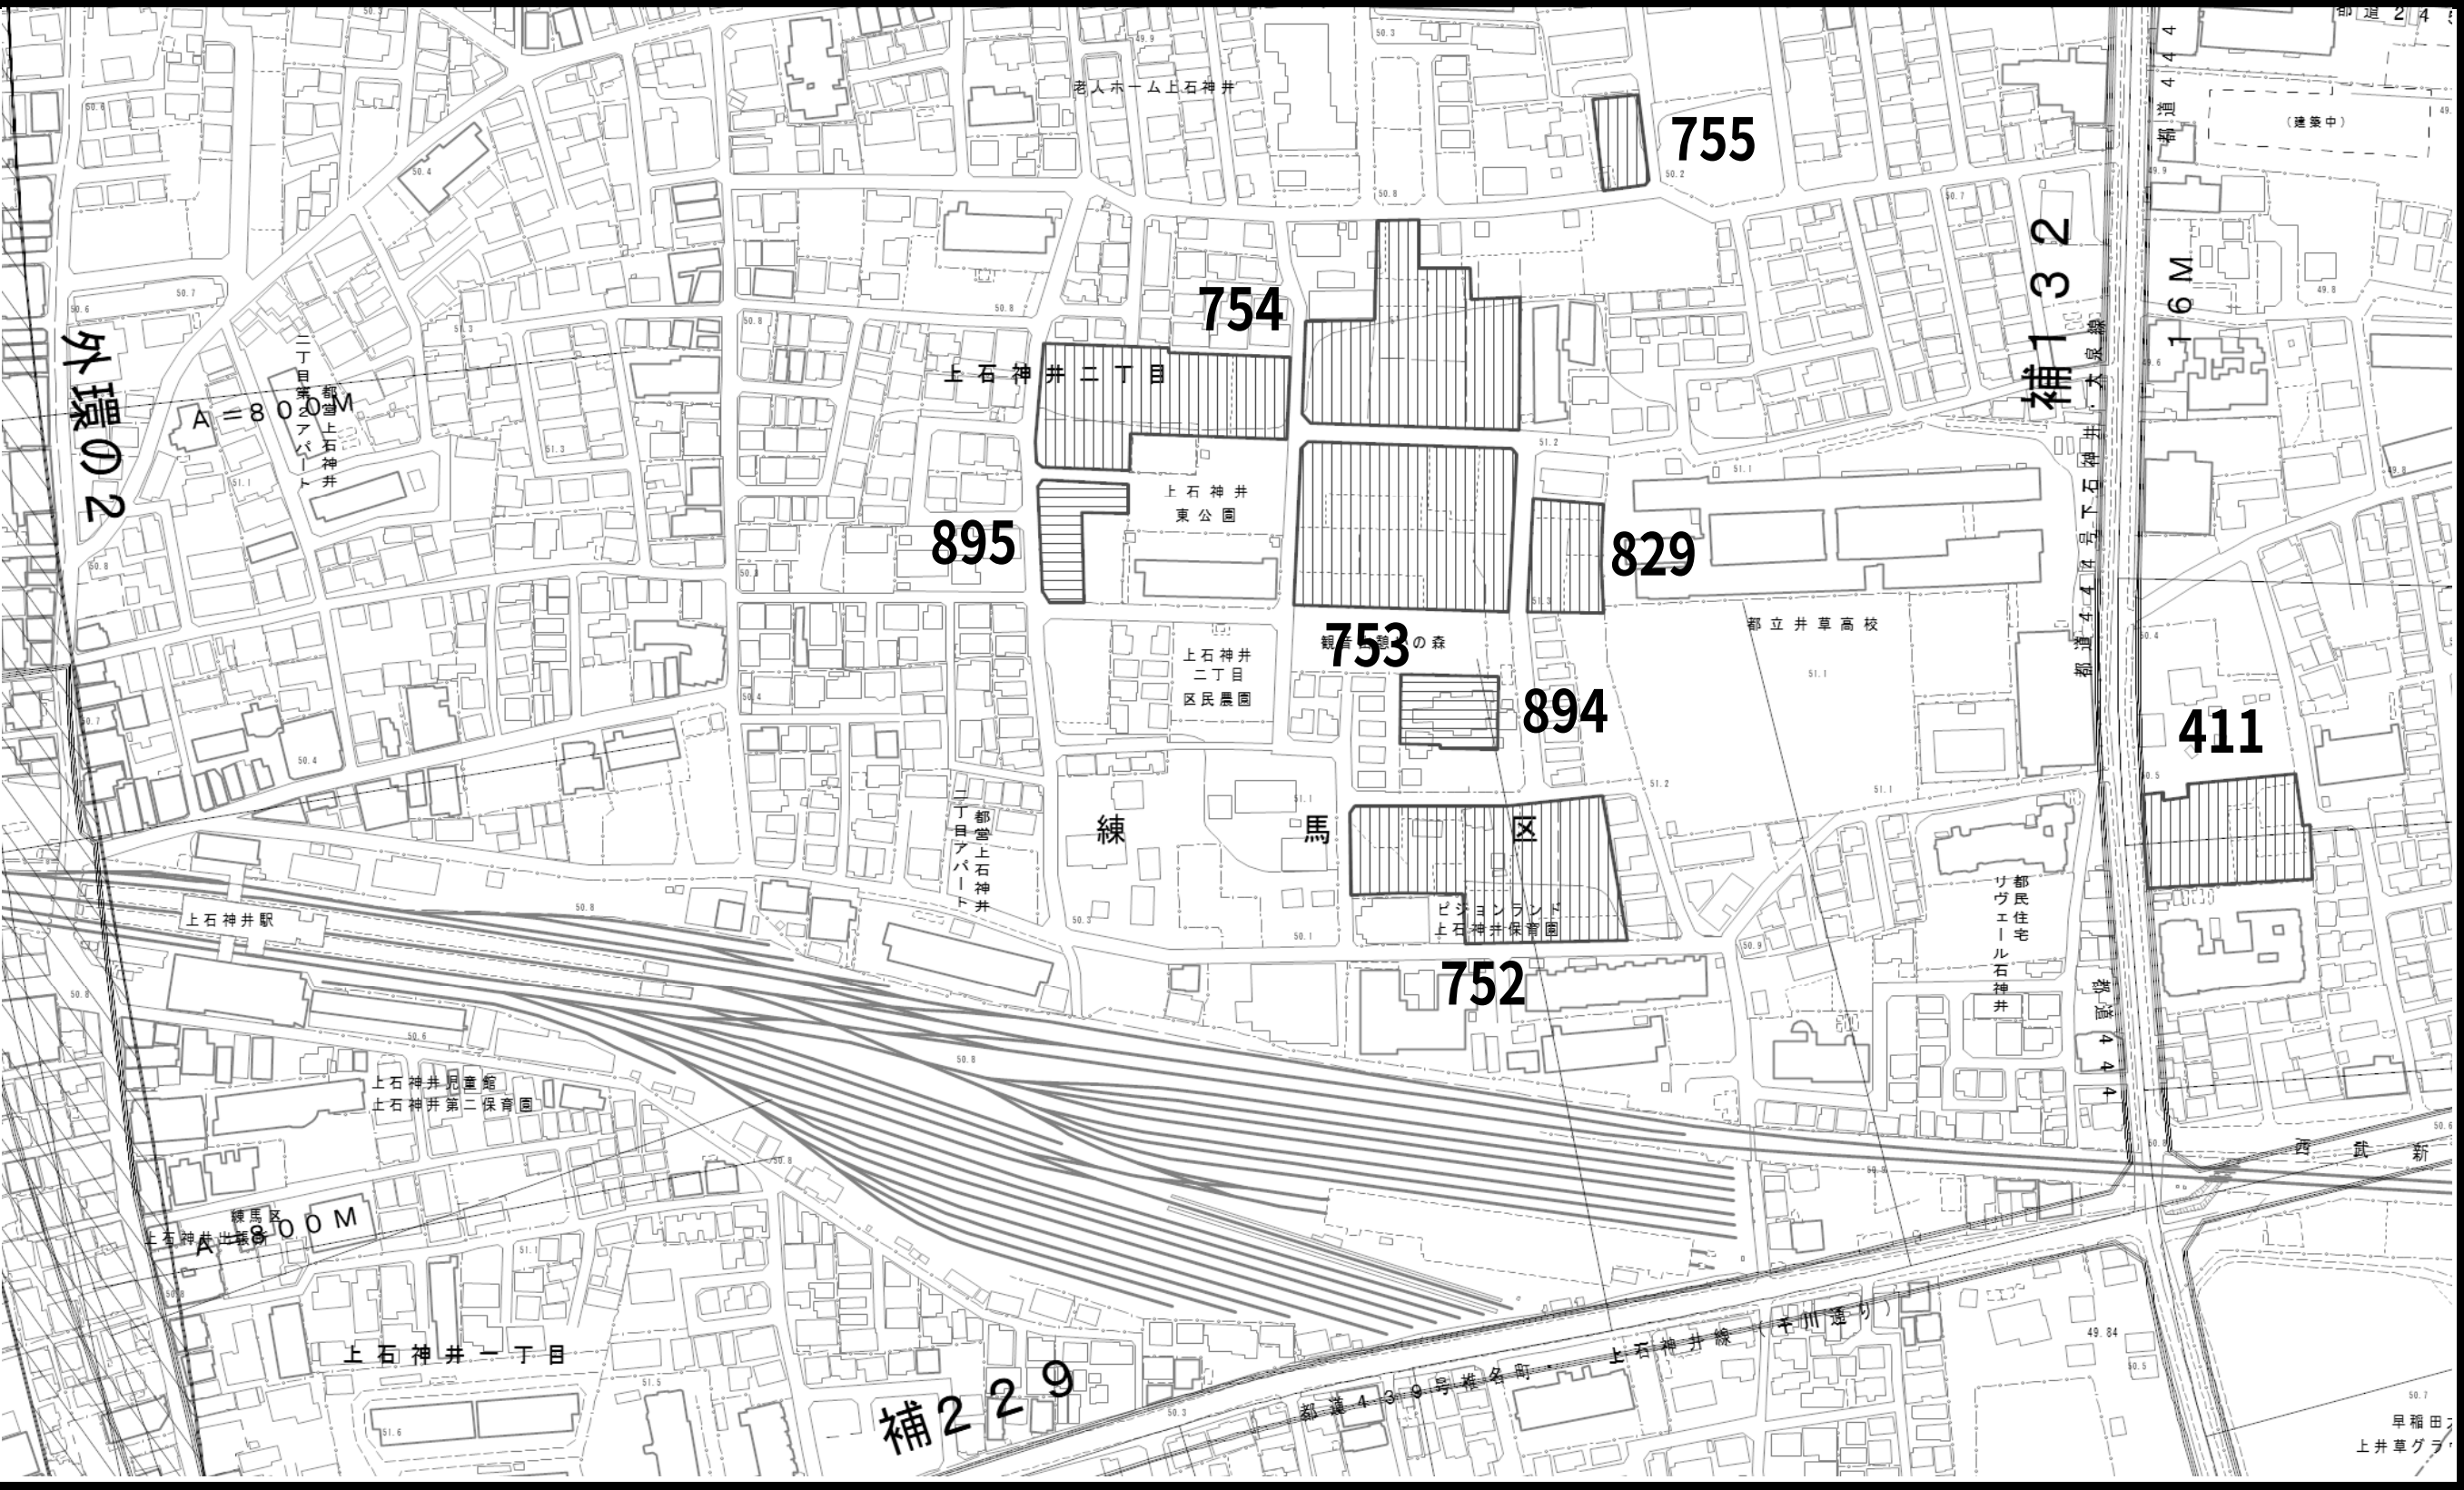

- 凡例
- 既指定区域 (旧法)
 - 既指定区域 (新法)
 - 今回削除のみを行う区域
 - 今回追加のみを行う区域