



東京都市計画公園計画図

練馬第二・三・百四十八号 大泉学園町六丁目公園

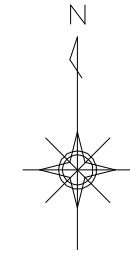

縮尺二千五百分之一

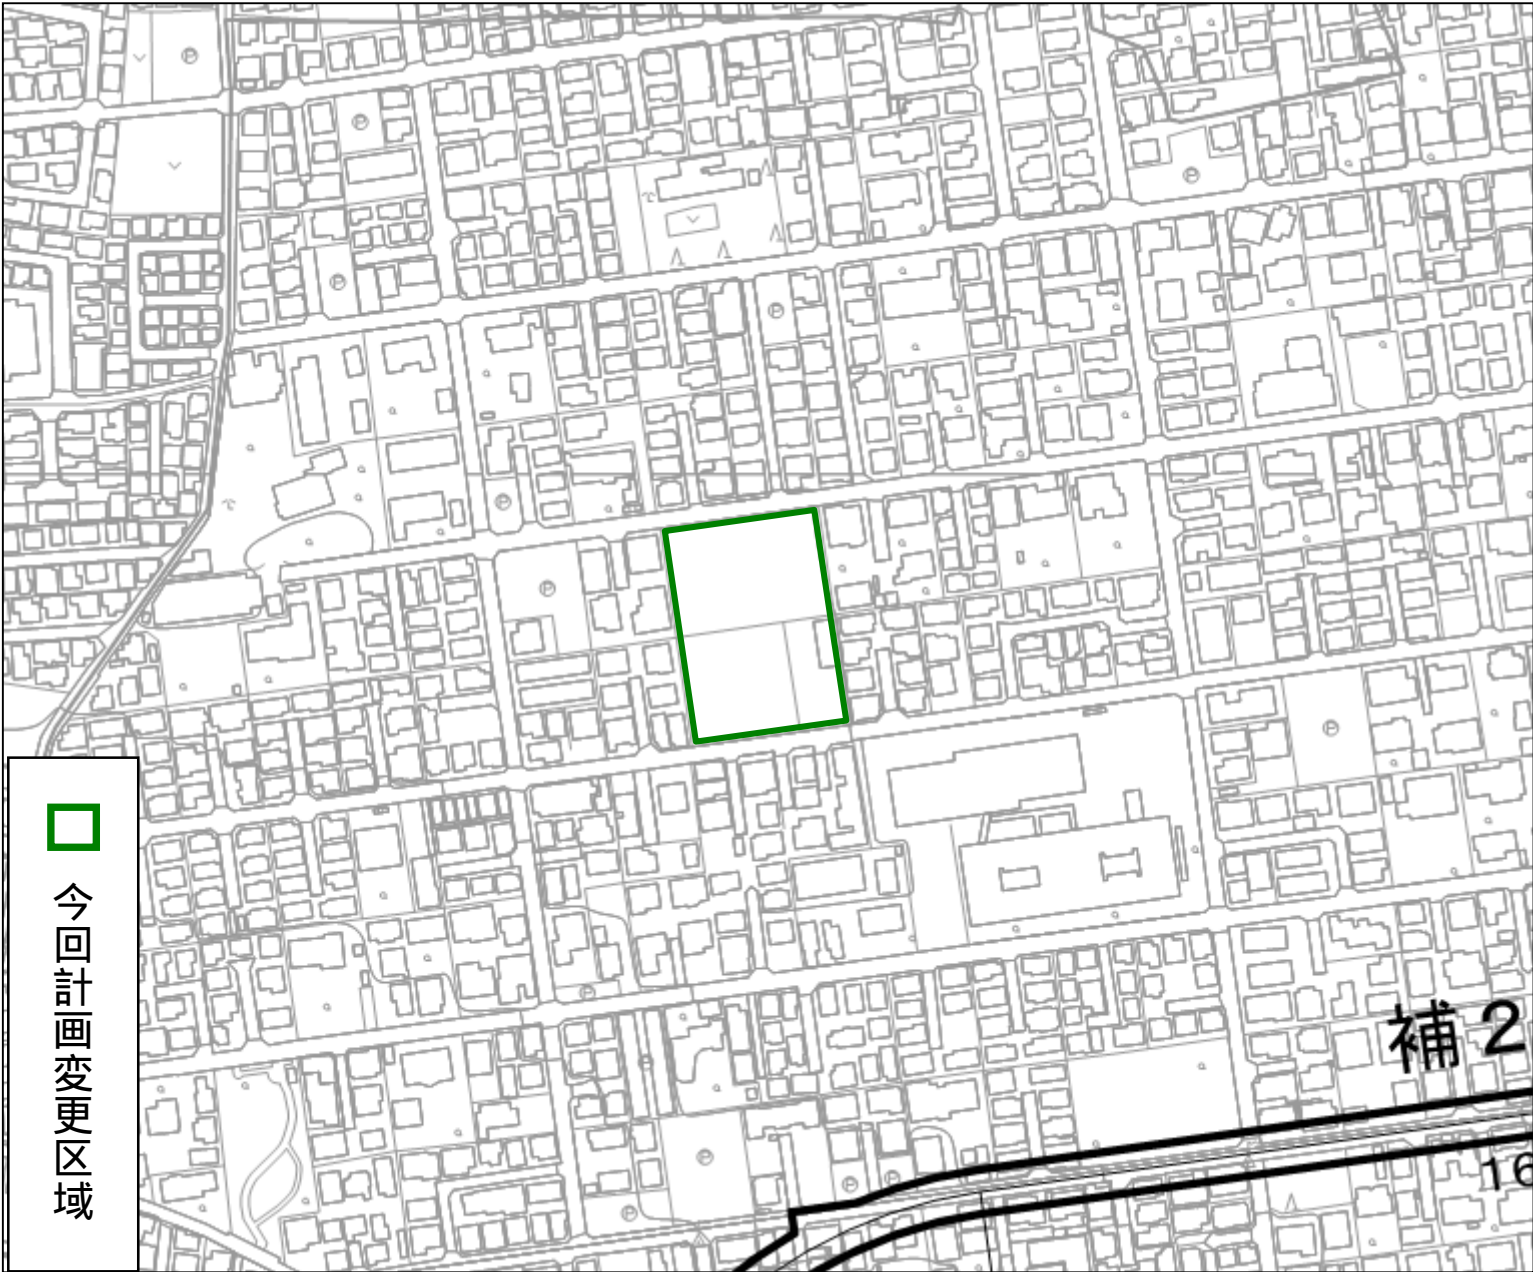

今回計画変更区域

「この地図は東京都知事の承認を受けて、東京都縮尺2,500分の1地形図を利用して作成したものである。(承認番号)30都市基交著第113号・30都市基交測第50号」
「(承認番号)30都市基街都第151号、平成30年8月30日」