

東京都市計画地区計画の決定（練馬区決定）
都市計画武蔵関駅周辺地区地区計画をつぎのように決定する。

名 称		武蔵関駅周辺地区地区計画
位 置 ※		練馬区石神井台七丁目、関町北一丁目、関町北二丁目、関町北四丁目、上石神井四丁目、関町東一丁目および関町東二丁目各地内
面 積 ※		約80.1ha
地区計画の目標		本地区は、練馬区の南西部に位置し、武蔵関公園への玄関口となる西武鉄道新宿線武蔵関駅を中心とする地区であり、駅前に商店街が形成され、その周辺には良好な住宅地が広がっている。地区内を流れる石神井川は地域の憩いの場となっており、その周辺には地域にゆかりのあるみどりがあふれるとともに、大学や高等学校等の文教施設が立地している。また、駅周辺で開催される「関のぼろ市」は、古くから地域に親しまれてきた歴史的な文化資源となっている。 現在、地区内では、西武鉄道新宿線の連続立体交差事業や関連する側道および東京都市計画道路区画街路練馬区画街路第8号線（以下「交通広場」という。）の整備、東京都市計画道路幹線街路補助線街路第230号線（以下「補助230号線」という。）および東京都市計画道路幹線街路補助線街路第135号線（以下「補助135号線」という。）の整備ならびに石神井川河川改修事業が進められている。 「練馬区都市計画マスタープラン」では、本地区を生活拠点と位置付け、交通の利便性や安全性と、買物などの回遊性の向上を目指すこととしている。また「武蔵関駅周辺地区まちづくり構想」では、鉄道立体化にあわせた安全・快適な道路や駅周辺の整備の推進、駅前空間や地域資源を活かした賑わいづくり、石神井川のうるおいやみどりの豊かさが感じられゆとりある安全な住環境の形成を目指すこととしている。加えて、「東京都防災都市づくり推進計画」において、補助230号線は一般延焼遮断帯、補助135号線は主要延焼遮断帯にそれぞれ位置付けられている。 以上のことから、都市基盤整備に伴う駅周辺の回遊動線の整備とあわせて、土地の有効利用による商業機能の集積や歩いて楽しめる安全で快適な駅前空間の形成、補助230号線および補助135号線の沿道にふさわしい生活利便施設と住宅施設が調和した中高層の土地利用の誘導および沿道における延焼遮断帯の形成ならびに石神井川等の自然環境を生かしたみどり豊かな街並みと安全で快適な住環境の形成を図ることを目標とする。
関する方針	区域の整備、開発および保全に 土地利用の方針	1 駅前商業地区A 鉄道の立体化や交通広場、石神井川の整備等の都市基盤整備とあわせた有効的な土地利用の誘導により共同化を促進し、まちの顔となる魅力ある商業地を形成する。 2 駅前商業地区B 近隣向けの商業施設が連続し、商店街利用者が安全に安心して買物ができる賑わいある商業空間を形成する。 3 近隣商店街地区 近隣向けの商業施設と共同住宅等の住宅施設が調和する市街地を形成する。 4 幹線道路沿道地区 幹線道路沿道の立地を活かした商業施設等を誘導し、延焼遮断機能を有する街並みを形成する。 5 補助幹線道路沿道地区 幹線道路沿道にふさわしい生活利便施設と住宅施設が調和した中高層の土地利用を誘導し、延焼遮断機能を有する街並みを形成する。

土地利用の方針	6 補助230号線沿道地区 幹線道路沿道にふさわしい生活利便施設と住宅施設が調和した中層の土地利用を誘導し、延焼遮断機能を有する安全で落ち着いたきのある街並みを形成する。さらに、鉄道北側については、周辺の文教施設や低層住宅地に配慮した適切な建物高さおよび土地利用を誘導する。 7 補助135号線沿道地区 幹線道路沿道にふさわしい生活利便施設と住宅施設が調和した低層から中層の土地利用を誘導し、延焼遮断機能を有する安全で暮らしやすい街並みを形成する。 8 住宅・商業共存地区 みどり豊かで良好な住環境を有した共同住宅や戸建住宅と小規模店舗が調和する利便性の高い良好な市街地環境を形成する。 9 住宅地区 周辺の文教施設と調和したみどり豊かで閑静な住宅地を保全・形成するとともに、戸建住宅や中低層の共同住宅が調和したみどり豊かな住宅地として沿道の緑化を促進し、良好な居住環境を保全・形成する。
地区施設の整備の方針	1 安全で快適な生活道路ネットワークの整備 利便性や防災性の向上を図るため、駅前や学校等への歩行者や自転車の安全なアクセス道路、外周の幹線道路への避難経路となる有効な幅員を有する生活道路ネットワークの整備を図る。また、交差点における見通しを確保するため、適切な隅切りの整備を図る。 2 石神井川沿いや都市計画道路沿道等における水とみどりの軸の形成 石神井川のうるおいやみどりの豊かさが感じられるまちづくりを推進するため、植栽や歩行者の休憩スペースなどを配置した道路状空地を整備するとともに、将来的に都市基盤整備の進捗に応じて残地等を活用した緑地の整備に努め、水とみどりの軸の形成を図る。
建築物等の整備の方針	1 道路空間や道路交差部における見通しを確保し、防災性や安全性の向上を図るとともに、良好な住環境の形成を誘導するため、壁面の位置の制限および壁面後退区域における工作物の設置の制限を定める。 2 商店街の賑わいの形成や住宅と店舗等が調和した街並みを誘導するため、建築物等の用途の制限を定める。 3 敷地の細分化を防ぎ、ゆとりのある住環境を保全するため、建築物の敷地面積の最低限度を定める。 4 災害時のブロック塀等の倒壊を防ぎ、また、みどり豊かな街並みを形成するため、垣または柵の構造の制限を定める。 5 周辺住宅地への配慮と良好な景観を形成するため、建築物等の高さの最高限度を定める。 6 落ち着いたきのある良好な街並みの形成を図るため、また、石神井川沿いにおいては、うるおいやみどりの豊かさを感じられる街並みを守り育むため、建築物等の形態または色彩その他の意匠の制限を定める。 7 みどり豊かな住宅市街地を保全し、緑化を促進するため、建築物の緑化率の最低限度を定める。 8 駅前においては、快適に買い物が出来る商店街を形成するため、壁面の位置の制限および壁面後退区域における工作物の設置の制限を定める。また、駅北口（駅前商業地区A）では建築物の共同化を促進しつつ、まちの顔となる魅力ある街並み形成を誘導するため、高さの最高限度を定め、壁面の位置を制限する道路に面する敷地の道路斜線制限および前面道路幅員による容積率の制限を緩和する。 9 公共施設の整備にあわせて土地の有効利用を一体的に誘導するため、建築物の容積率の最高限度を定める。

		その他当該区域の整備、開発および保全に関する方針	1 西武鉄道新宿線の連続立体交差事業にあわせて、南北の回遊性を高める南北連絡動線等の確保を図る。 2 誰もが歩いて楽しめる魅力的な駅前商業地区の形成を図るため、安全な歩行空間の整備を図る。 3 地区内の既存のみどりの維持や大規模な公共公益施設等のまとまりのある緑地の保全を積極的に行うとともに、石神井川沿いや都市計画道路沿道において、地域にふさわしい樹種を選び、地域の方々や歩行者が楽しめる植栽の整備を図る。 4 近年増加している集中豪雨等による都市型水害の防止・軽減を図るため、建築物の敷地内での雨水浸透施設等やグラウンド等のオープンスペースでの雨水貯留浸透機能の整備を促進し、浸水被害の防止、地下水の涵養に努める。			
地区整備計画	地区施設の配置および規模	種類	名称	幅員	延長	備考
		道路	区画道路 1 号	6.0m	約210m	拡幅・既設
			区画道路 2 号	6.0m	約170m	拡幅・既設
			区画道路 3 号※	6.0～9.6m	約240m	既設
			区画道路 4 号	6.0m	約180m	既設
			区画道路 5 号※	6.0～8.0m	約270m	既設
			区画道路 6 号※	8.0m	約260m	既設
			区画道路 7 号※	8.0m	約220m	既設
			区画道路 8 号※	7.0～8.0m	約260m	既設
			区画道路 9 号	6.0m	約160m	既設
			区画道路10号	6.0m	約160m	既設
			区画道路11号※	7.7～9.2m	約430m	既設
			区画道路12号※	8.0m	約210m	既設
			区画道路13号※	8.0m	約250m	既設
			名称	箇所		備考
			隅切り	底辺 3 mの二等辺三角形：26箇所		新設
	その他の公共空地	名称	面積		備考	
		道路状空地	約70㎡		新設	

地区整備計画	建築物等に関する事項	地区の区分	名称	駅前商業地区A	駅前商業地区B	近隣商店街地区	幹線道路沿道地区	補助幹線道路沿道地区	補助230号線沿道地区Ⅰ		補助230号線沿道地区Ⅱ		補助135号線沿道地区		住宅・商業共存地区	住宅地区		
			面積	約1.8ha	約2.4ha	約12.3ha	約3.5ha	約3.4ha	A	B	A	B	A	B				
		建築物等の用途の制限※	つぎに掲げる建築物は建築してはならない。							—	つぎに掲げる建築物は建築してはならない。							—
			1 風俗営業等の規制及び業務の適正化等に関する法律第2条第1項第1号から第3号までに掲げる営業に供する建築物								1 ホテルまたは旅館							
			2 建築基準法別表第2（と）項第3号に掲げる建築物								2 ボーリング場、スケート場、スキー場、水泳場、ゴルフ練習場およびバッティング練習場							
	3 計画図3に表示する壁面の位置の制限3号が定められている部分においては、建築物の1階部分のうち建築物の間口の2分の1以上を、住宅、共同住宅、寄宿舎または下宿およびこれらに附属する自動車庫（以下「住宅等」という。）の用途に供するもの。 ただし、つぎの各号に該当する場合はこの限りでない。 (1) 階数が2階以下で、かつ延べ面積が100㎡以下の建築物 (2) 住宅等の出入口等の用に供する場合 (3) 区長が別に定める基準に適合すると認める場合	—	3 マージャン屋、ぱちんこ屋、射的場、勝馬投票券発売所、場外車券売場その他これらに類するもの	—	4 カラオケボックスその他これに類するもの		3 自動車教習所											

地区整備計画	建築物等に関する事項	建築物の容積率の最高限度※	1 計画図 3 に表示する壁面の位置の制限 3 号が定められている敷地においては、10分の40とする。 2 壁面の位置の制限が定められていない敷地においては、前面道路（前面道路が 2 以上ある場合は、その幅員が最大のもの）の幅員のメートルの数値に10分の 6 を乗じて得た数値と用途地域に関する都市計画に定められた容積率のいずれか小さい方とする。						
		区域の特性に応じた建築物の容積率の最高限度	—		10分の30			—	
		公共施設の整備の状況に応じた建築物の容積率の最高限度	—		当該地区計画の内容に適合し、かつ、特定行政庁が交通上、安全上、防火上および衛生上支障がないと認めた場合（建築基準法第68条の 4 第 1 項に基づく認定）、または補助230号線および補助135号線に係る供用開始の告示（道路法第18条第 2 項の規定に基づく告示）後は、以下の容積率を適用しない。			—	
				10分の20	10分の10	10分の20	10分の15	10分の20	10分の10

建築物の敷地面積の最低限度	80㎡	—	110㎡
	ただし、つぎのいずれかに該当する場合はこの限りではない。 1 当該地区計画の都市計画決定告示日において敷地面積が上記面積未満である敷地で、その敷地の全てを一の敷地として使用する場合 2 当該地区計画の都市計画決定告示日以降に、公共施設の整備等により敷地面積が上記面積未満となる敷地で、その敷地の全てを一の敷地として使用する場合		
壁面の位置の制限	1 計画図3に表示する壁面の位置の制限1号が定められている部分においては、建築物の外壁またはこれに代わる柱（ベランダ、バルコニー、軒および出窓等を含む。以下「外壁等」という。）の面から道路中心線までの距離は、3m以上とする。 2 計画図3に表示する壁面の位置の制限2号が定められている部分においては、建築物の外壁等の面の位置は、道路（区画道路、補助230号線および補助135号線を含む。以下同じ。）の境界線（区画道路、補助230号線および補助135号線にあっては計画線とする。以下同じ。）の交点を頂点とする長さ3mの底辺を有する二等辺三角形の底辺となる線を越えてはならない。 3 道路が交わる角敷地（交差により生じる隅角が120度以上の場合および壁面の位置の制限2号が定められている部分を除く。）においては、建築物の外壁等の面の位置は、道路の境界線の交点を頂点とする長さ2mの底辺を有する二等辺三角形の底辺となる線を越えてはならない。		
	4 計画図3に表示する壁面の位置の制限3号が定められている部分においては、建築物の外壁等の面から道路の境界線までの距離は、道路の路面の中心からの高さ13m以下の部分は0.5m以上とし、13mを超える部分は1.5m以上とする。	4 計画図3に表示する壁面の位置の制限4号が定められている部分においては、建築物の外壁等の面から道路の境界線までの距離は、0.5m以上とする。	4 面積が300㎡以上の敷地においては、建築物の外壁等の面から道路の境界線までの距離は、0.5m以上とする。
			5 建築物の外壁等の面から隣地境界線までの距離は、0.5m以上とする。
			—

壁面後退区域における工作物の設置の制限	1 計画図3に表示する壁面の位置の制限1号および2号が定められている部分ならびに道路が交わる角敷地（交差により生じる隅角が120度以上の場合および壁面の位置の制限2号が定められている部分を除く。）において、壁面の位置の制限により建築物が後退した区域については、門、塀、擁壁、広告物、自動販売機等の通行の妨げとなるような工作物を設置してはならない。ただし、公益上必要なもので用途上または構造上やむを得ないものは、この限りでない。 2 計画図3に表示する壁面の位置の制限3号および4号が定められている部分において、壁面の位置の制限により建築物が後退した区域については、門、塀、擁壁、広告物、自動販売機等の移動が困難な工作物を設置してはならない。ただし、公益上必要なもので用途上または構造上やむを得ないものは、この限りでない。	—	3 面積が300㎡以上の敷地において、道路の境界線から壁面の位置の制限により建築物が後退した区域については、門、塀、擁壁、広告物、自動販売機等の移動が困難な工作物を設置してはならない。ただし、つぎの各号に掲げるものは、この限りでない。	(1) 電柱等の公益上必要なもの (2) 街路灯、出庫警報等の交通安全上必要なもの (3) 公共公益施設等の用に供する建築物等の保安および景観上必要なもの (4) 憩いのある空間の創出に資するもの（ベンチ等） (5) 植栽柵その他これらに類するもので安全上支障のないもの	
建築物等の高さの最高限度	25mかつ8階（地階を除く。）以下 ただし、つぎの各号に定める場合は、当該各号に定めるところによる。 (1) 面積が80㎡未満の敷地においては、17mかつ5階（地階を除く。）以下 (2) 面積が500㎡以上の敷地において区長が別に定める基準に適合すると認める場合は、35mかつ11階（地階を除く。）以下 (3) 建築基準法第59条の2第1項の規定に基づき特定行政庁の許可を受けた建築物にあつては適用しない。	—	17 m かつ 5 階（地階を除く。）以下	20mかつ6階（地階を除く。）以下	—

建築物等の形態または色彩 その他の意匠 の制限	1 建築物の屋根および外壁等の色彩は、原色の使用を避け、良好な住環境にふさわしい落ち着いた色合いのものとする。 2 石神井川に面する敷地（都市計画河川の計画線に面する敷地）における建築物は、石神井川に融和し、自然になじむ開放的な景観を形成する形態・意匠とし、その屋根および外壁等の色彩（色相、明度および彩度などの色彩に関する表示については、日本産業規格Z8721に定められた基準とする。以下同じ。）は、練馬区景観計画に基づき、外壁基本色（外壁の5分の4以上）においてはつぎの1号から3号、屋根色についてはつぎの4号および5号に掲げる色彩から使用する。 (1) 色相が0 R（赤）から9.9 R（赤）において、明度3以上8.5未満の場合は、彩度4以下、明度8.5以上の場合は、彩度1.5以下の色彩とする。 (2) 色相が0 Y R（黄赤）から5 Y（黄）において、明度3以上8.5未満の場合は、彩度6以下、明度8.5以上の場合は、彩度2以下の色彩とする。 (3) 1号および2号以外の色相において、明度3以上8.5未満の場合は、彩度2以下、明度8.5以上の場合は、彩度1以下の色彩とする。 (4) 色相が0 Y R（黄赤）から5 Y（黄）において、明度6以下、彩度4以下の色彩とする。 (5) 4号以外の色相において、明度6以下、彩度2以下の色彩とする。		
	3 屋外広告物は、周囲に配慮した形態、意匠とするとともに、災害時の安全性に配慮するものとする。	3 屋外広告物の色彩は原色の使用を避け、周囲に配慮した形態、意匠とするとともに、災害時の安全性に配慮するものとする。	
	4 突き出し広告や壁面広告は、周辺の街並みとの調和や石神井川からの眺めに配慮したものとする。 5 敷地内の門灯や前面道路沿いのフットライトの設置に努める。		
	—	6 建築物に表示する屋外広告物の表示面積の合計は、20㎡以下で必要最小限の大きさに留め、複数の広告物は集約するものとする。ただし、学校および病院に係る広告物について、屋外広告物の表示面積の合計は、50㎡以下とする。 7 コンテナを利用した貸倉庫、物置は建築してはならない。ただし、公益上必要なものはこの限りでない。	—

地区整備計画	建築物等に関する事項	垣または柵の構造の制限	道路に面して設ける垣または柵は、生け垣またはフェンス等とする。ただし、公共公益施設等の用に供する建築物等の保安および景観上必要な柵または高さ60cm以下の部分は、この限りでない。	
	建築物の緑化率の最低限度	—	0.3/10 ただし、敷地面積が110㎡未満のものについてはこの限りでないが、緑化に努めるものとする。	
	現に存する樹林地、草地等で良好な居住環境を確保するため必要なものの保全に関する事項	—	計画図4に表示する地域にゆかりのあるみどりについては、保全に努める。 ・上智大学神学部 ・日本カトリック神学院 ・法耀山 本立寺 ・練馬区立大関山の森緑地	
	その他、土地の利用に関する事項	1 雨水の河川等への流出を抑制するため雨水浸透施設の整備に努めるものとする。	—	2 面積が300㎡以上の敷地において、道路の境界線から壁面の位置の制限により建築物が後退した区域については、敷地の道路に接する部分（人や車両の出入りに必要な通路、ごみ置き場等の部分を除く。）の長さの2分の1以上の部分の範囲は植栽または居住者や歩行者の休憩スペースとして整備するものとする。

※は知事協議事項

「区域、地区の区分、地区施設の配置および壁面の位置の制限については、計画図表示のとおり」

理由：都市基盤整備に伴う駅周辺の回遊動線の整備とあわせて、土地の有効利用による商業機能の集積や歩いて楽しめる安全で快適な駅前空間の形成、補助230号線および補助135号線の沿道にふさわしい生活利便施設と住宅施設が調和した中高層の土地利用の誘導および沿道における延焼遮断帯の形成ならびに石神井川等の自然環境を生かしたみどり豊かな街並みと安全で快適な住環境の形成を図るため、地区計画を決定する。

東京都市計画地区計画
武蔵関駅周辺地区地区計画

計画図 1 (その 1)

〔練馬区決定〕



この図は、東京都区部1/2,500地形図を使用（承諾番号：7形直土交測第253号）して作成したものである。無断複製を禁ずる。
この図の著作権は、東京製図及び株式会社ジノマップ東京に帰属する。
（承諾番号）7都庁基礎部第4号、令和7年4月10日

東京都市計画地区計画
武蔵関駅周辺地区地区計画

計画図 1 (その2)


〔練馬区決定〕




東京都市計画地区計画
武蔵関駅周辺地区地区計画

計画図2（その1）

〔練馬区決定〕

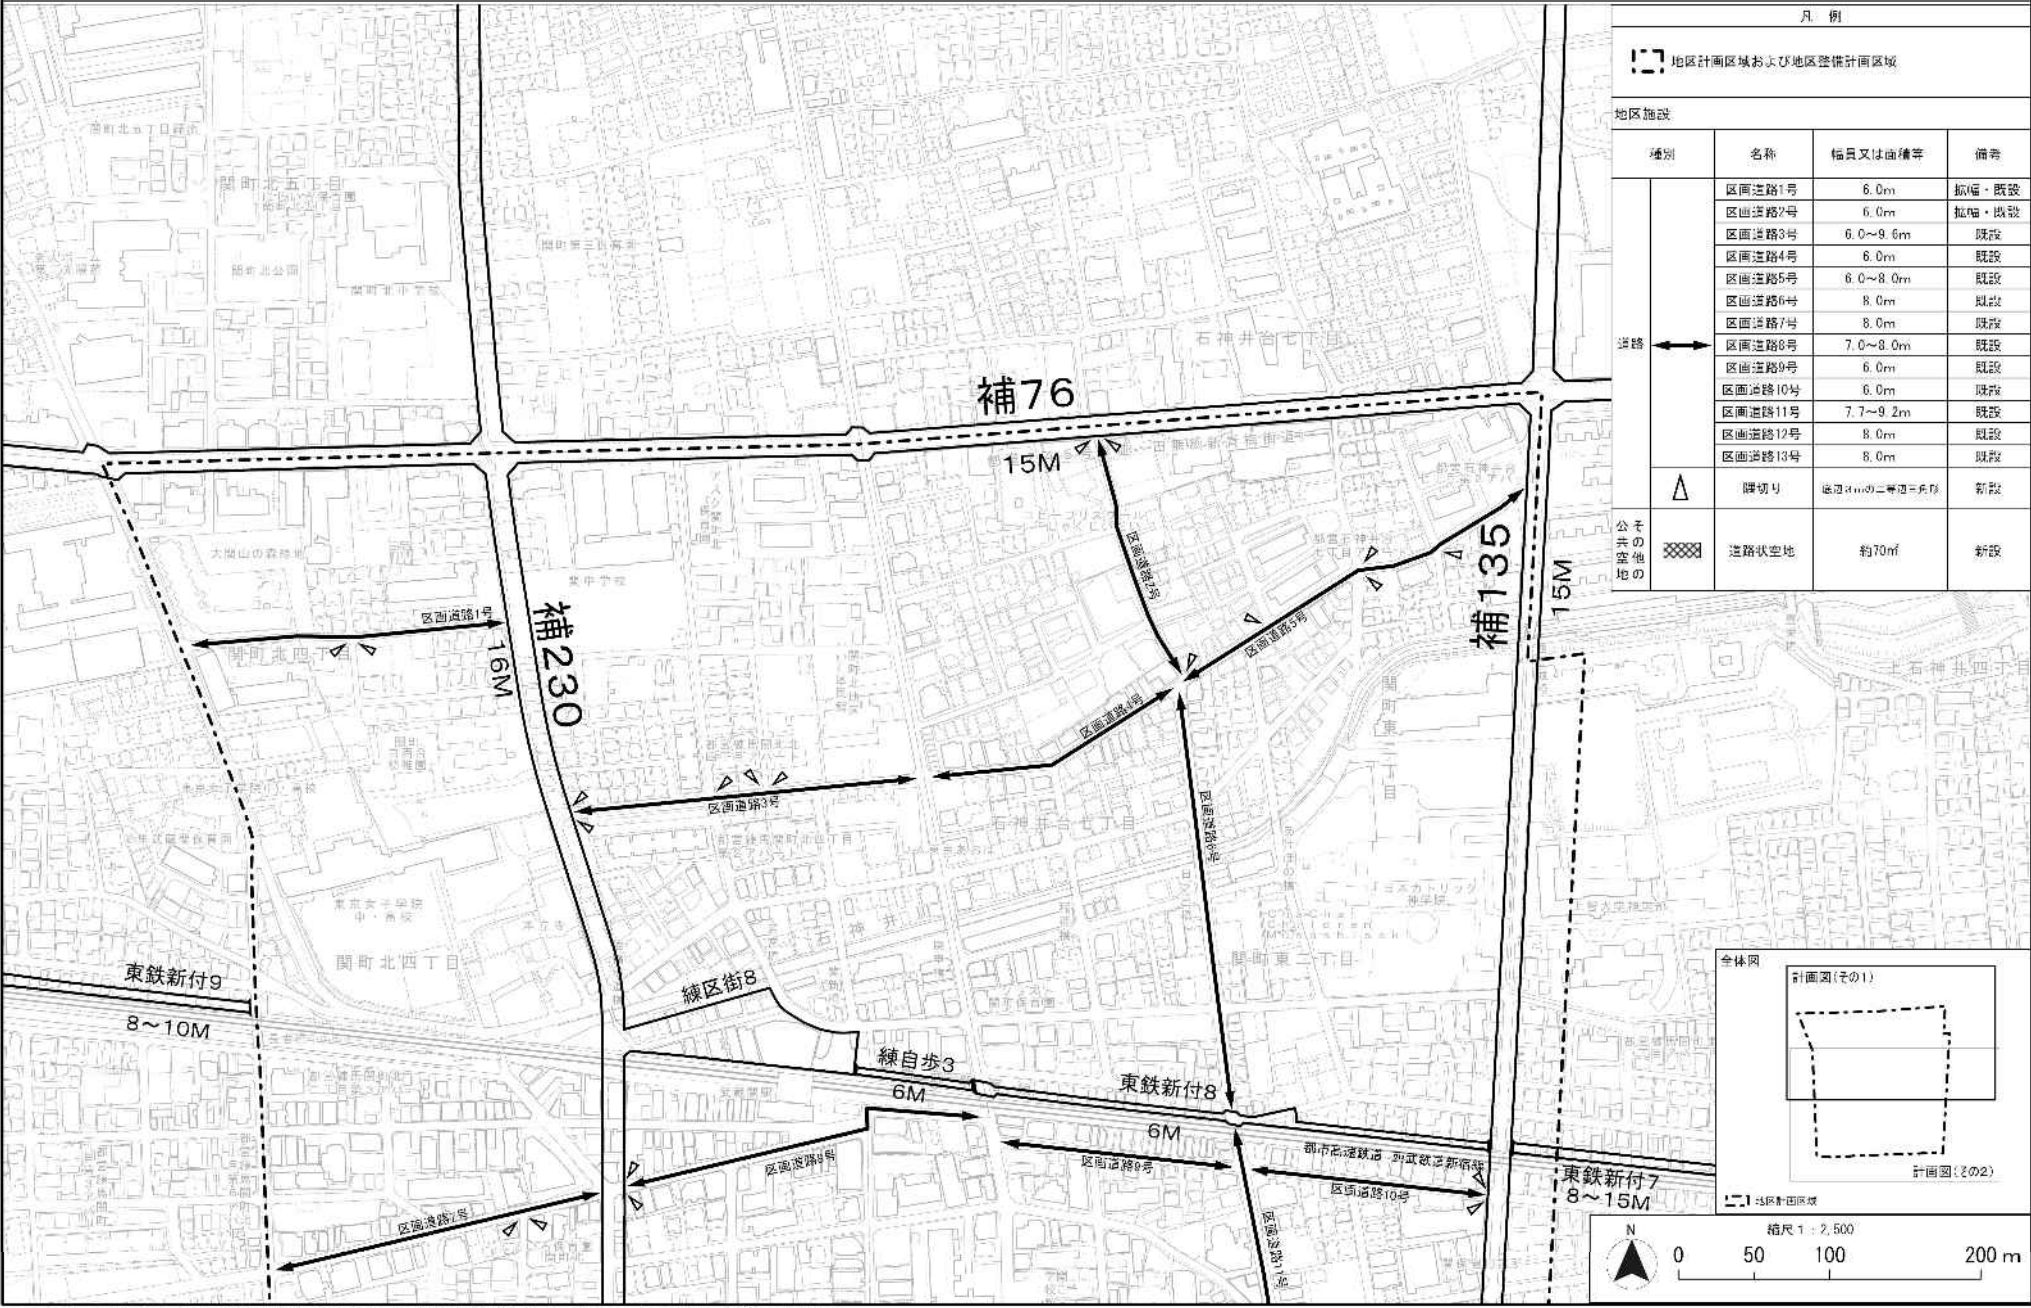

凡 例			
地区計画区域および地区整備計画区域			
地区施設			
種別	名称	幅員又は面積等	備考
道路	区画道路1号	6.0m	拡張・既設
	区画道路2号	6.0m	拡張・既設
	区画道路3号	6.0～9.6m	既設
	区画道路4号	6.0m	既設
	区画道路5号	6.0～8.0m	既設
	区画道路6号	8.0m	既設
	区画道路7号	8.0m	既設
	区画道路8号	7.0～8.0m	既設
	区画道路9号	6.0m	既設
	区画道路10号	6.0m	既設
	区画道路11号	7.7～9.2m	既設
	区画道路12号	8.0m	既設
	区画道路13号	8.0m	既設
公共 その他の 空地	踏切り	道路4mの二等辺三角形	新設
	道路空地	約70㎡	新設

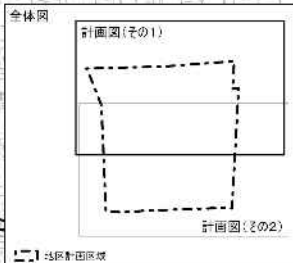


この図は、東京市縮尺1/2,500地形図を使用（承認番号：0番市地交調第263号）して作成したものである。無断複製を禁ずる。
この図の著作権は、東京市及び株式会社マップランドに帰属する。
（承認番号）7都府県第4号、令和7年4月18日

東京都市計画地区計画
武蔵関駅周辺地区地区計画

計画図 2 (その2)

〔練馬区決定〕

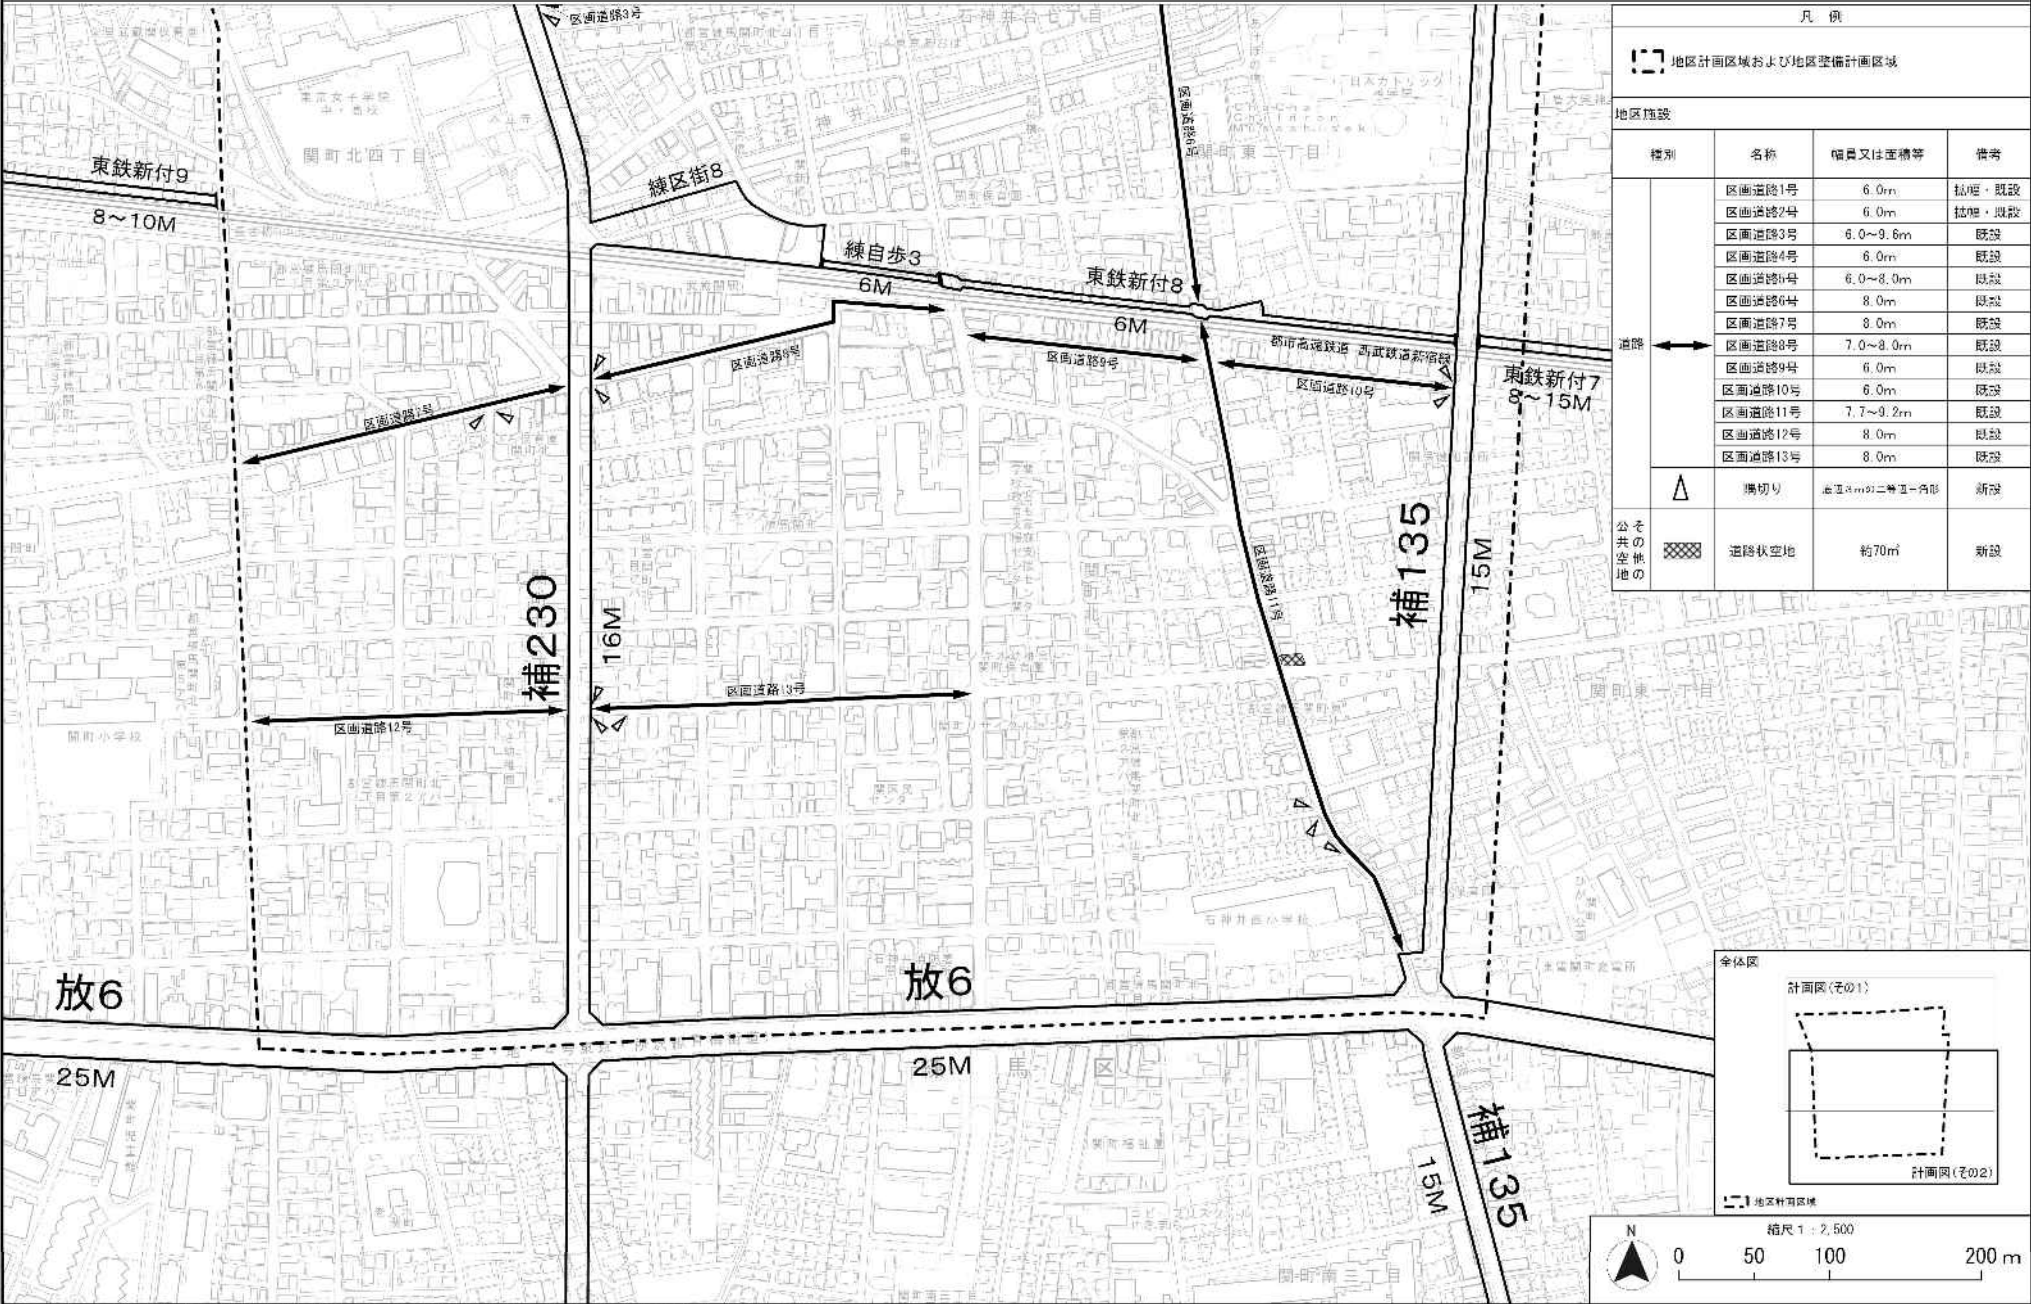


この図は、東京府縮尺1/2,500地形図を使用（承認番号：6市街地交調第263号）して作成したものである。無断複製を禁ずる。
この図の著作権は、東京府及び株式会社ミナミマップ東京に帰属する。
（承認番号）7都府県発第4号、令和7年4月18日

東京都市計画地区計画
武蔵関駅周辺地区地区計画

計画図3（その1）

〔練馬区決定〕

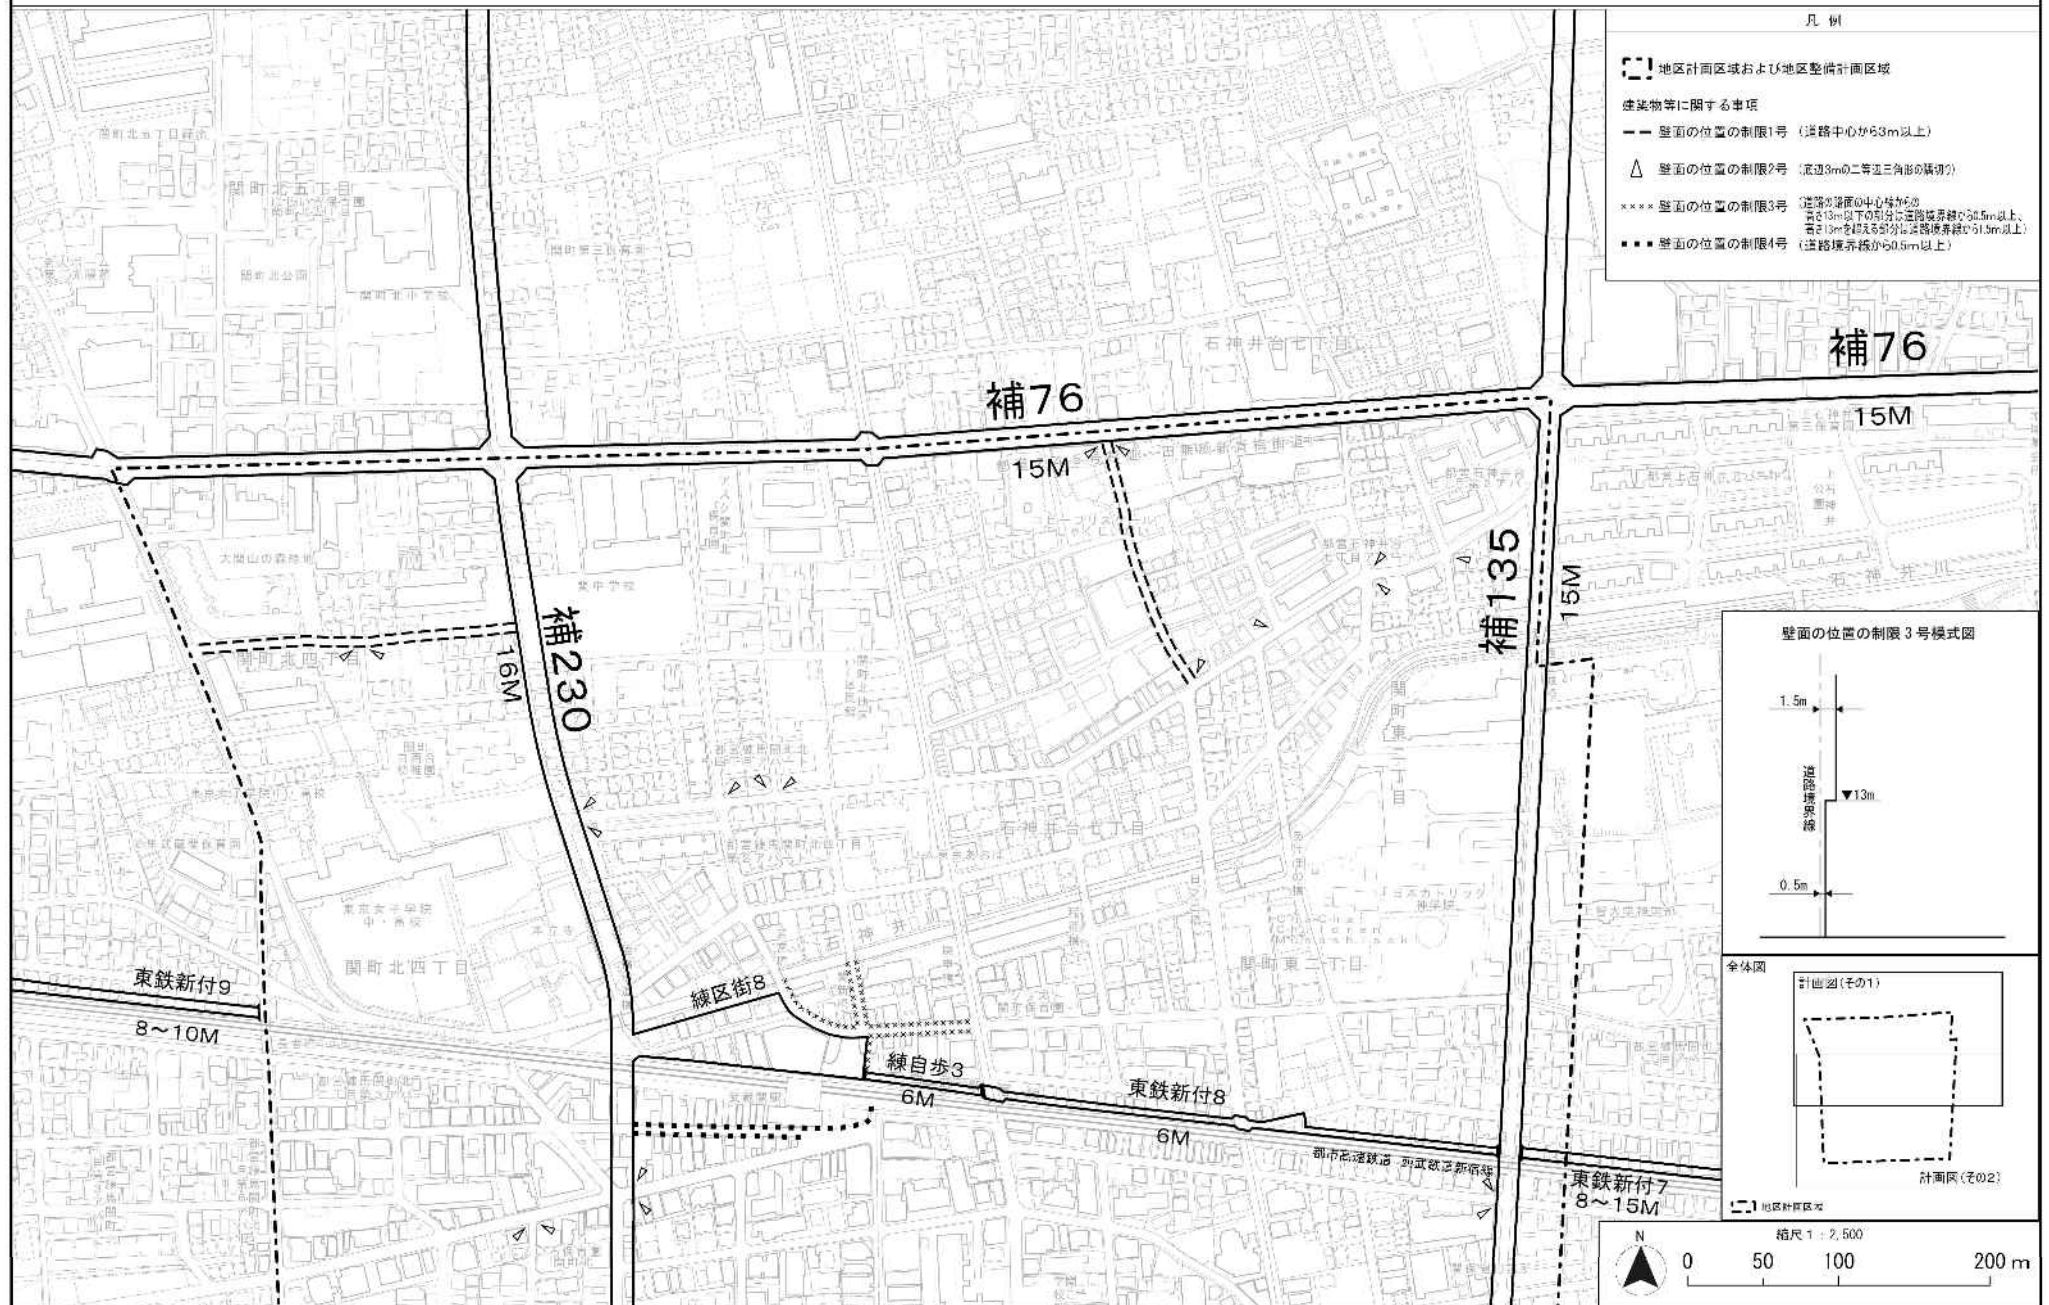

この図は、東京府縮尺1/2,500地形図を使用（承認番号：6都市局交調第263号）して作成したものである。無断複製を禁ずる。
この図の著作権は、東京府及び株式会社ミナミマップ社に帰属する。
〔承認番号〕：7都市局交調第4号、令和7年4月18日

東京都市計画地区計画
武蔵関駅周辺地区地区計画

計画図3（その2）

〔練馬区決定〕



東京都市計画地区計画
武蔵関駅周辺地区地区計画

計画図4（その1）


〔練馬区決定〕



東京都市計画地区計画
武蔵関駅周辺地区地区計画

計画図4 (その2)

〔練馬区決定〕

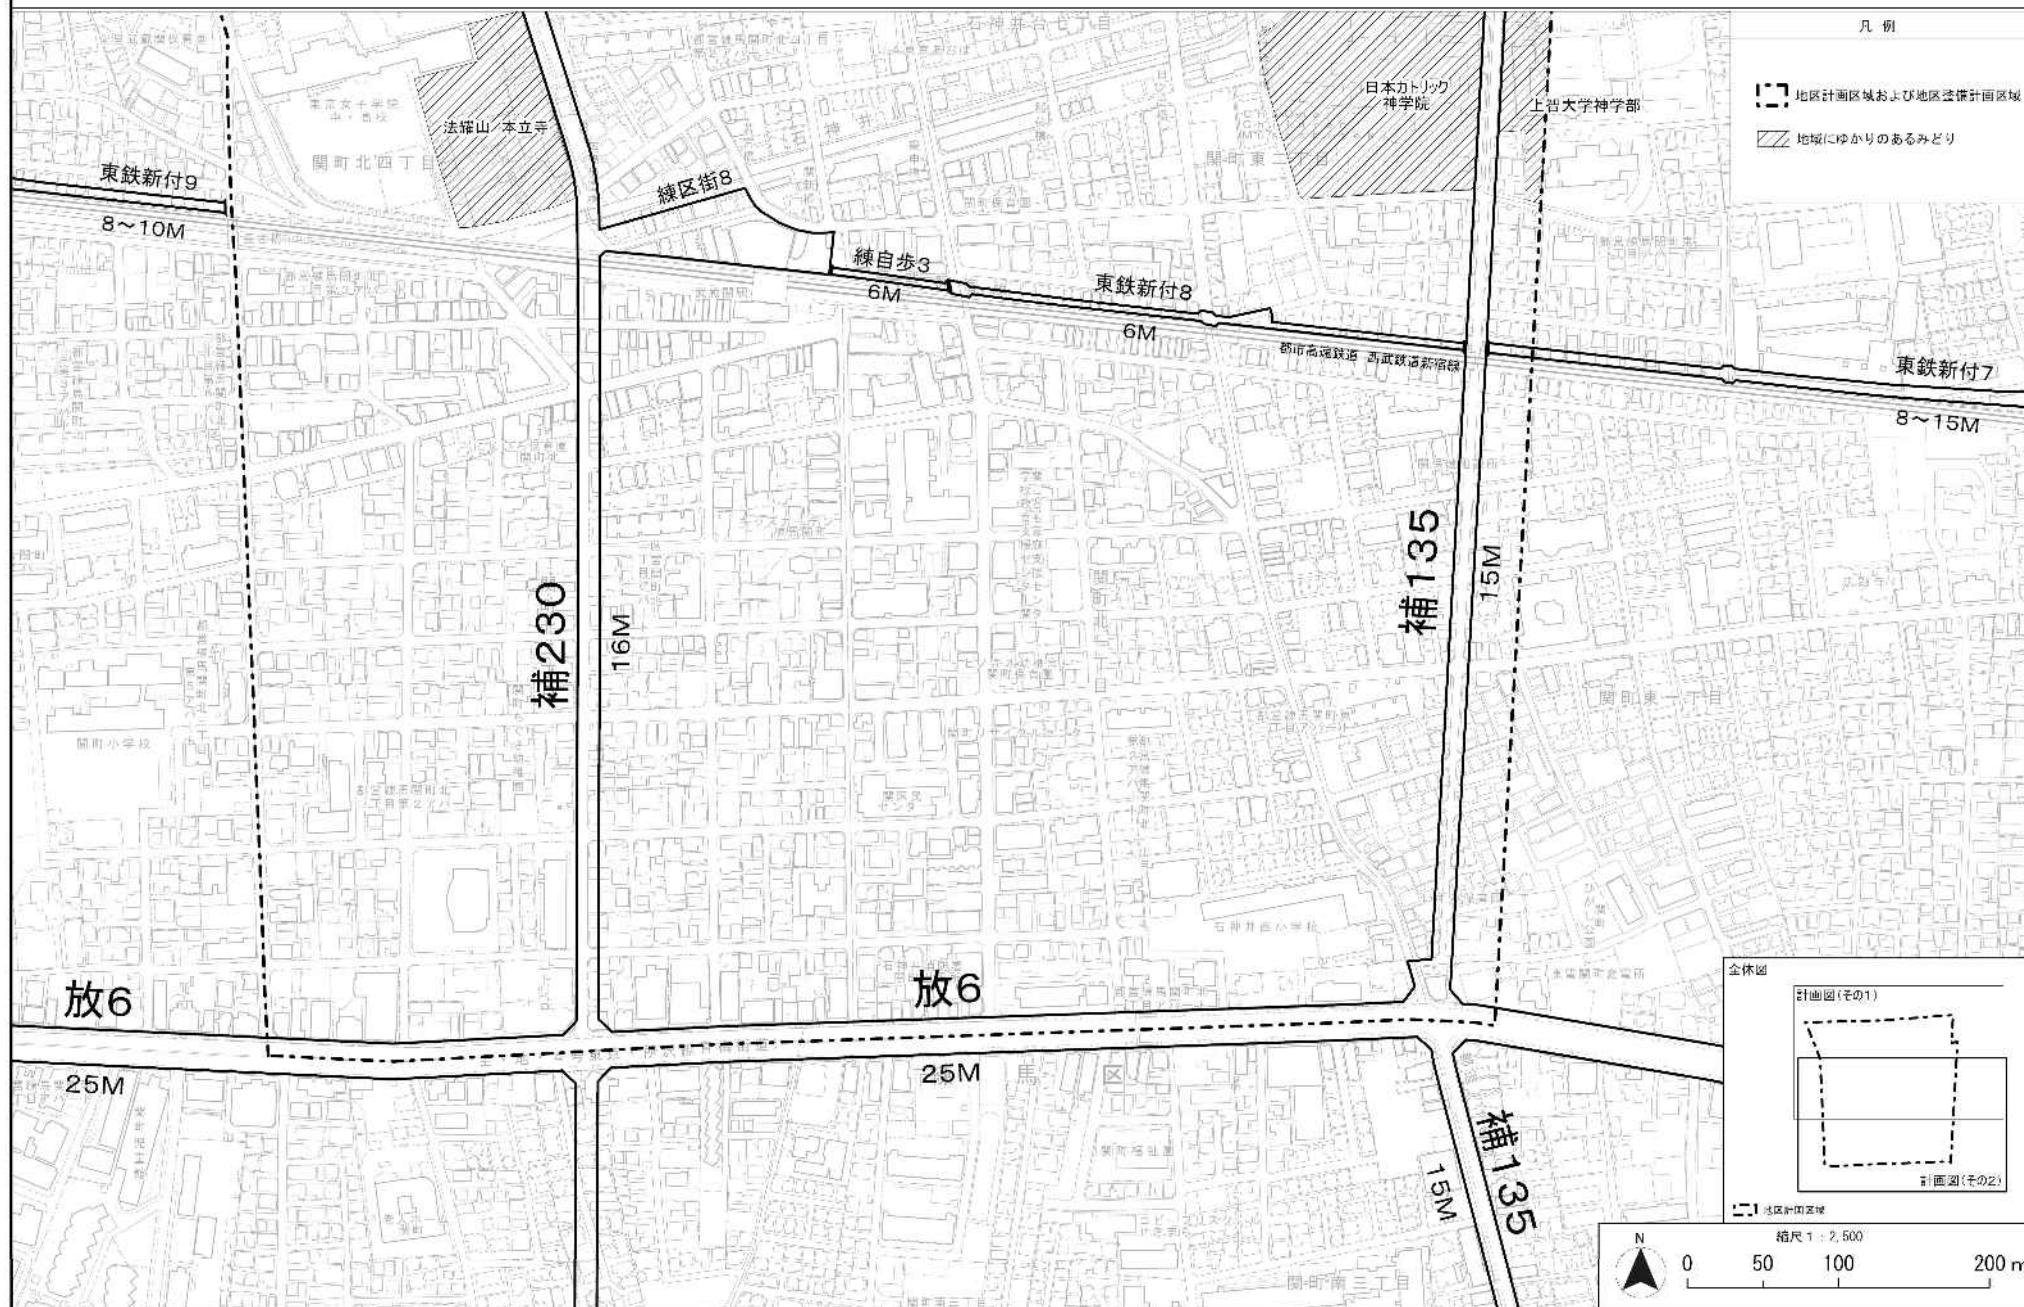

この地図は、東京都区民1/2,500地形図を使用（承認番号：0形影山交測第253号）して作成したものである。無断複製を禁ずる。
この地図の著作権は、東京及び株式会社ミニマップ東京に帰属する。
〔承認番号〕 7都庁基盤部第4号、令和7年4月10日