


# 東京都市計画道路区画街路練馬区画街路第1号線

計画図 縮尺 二千五百分の一

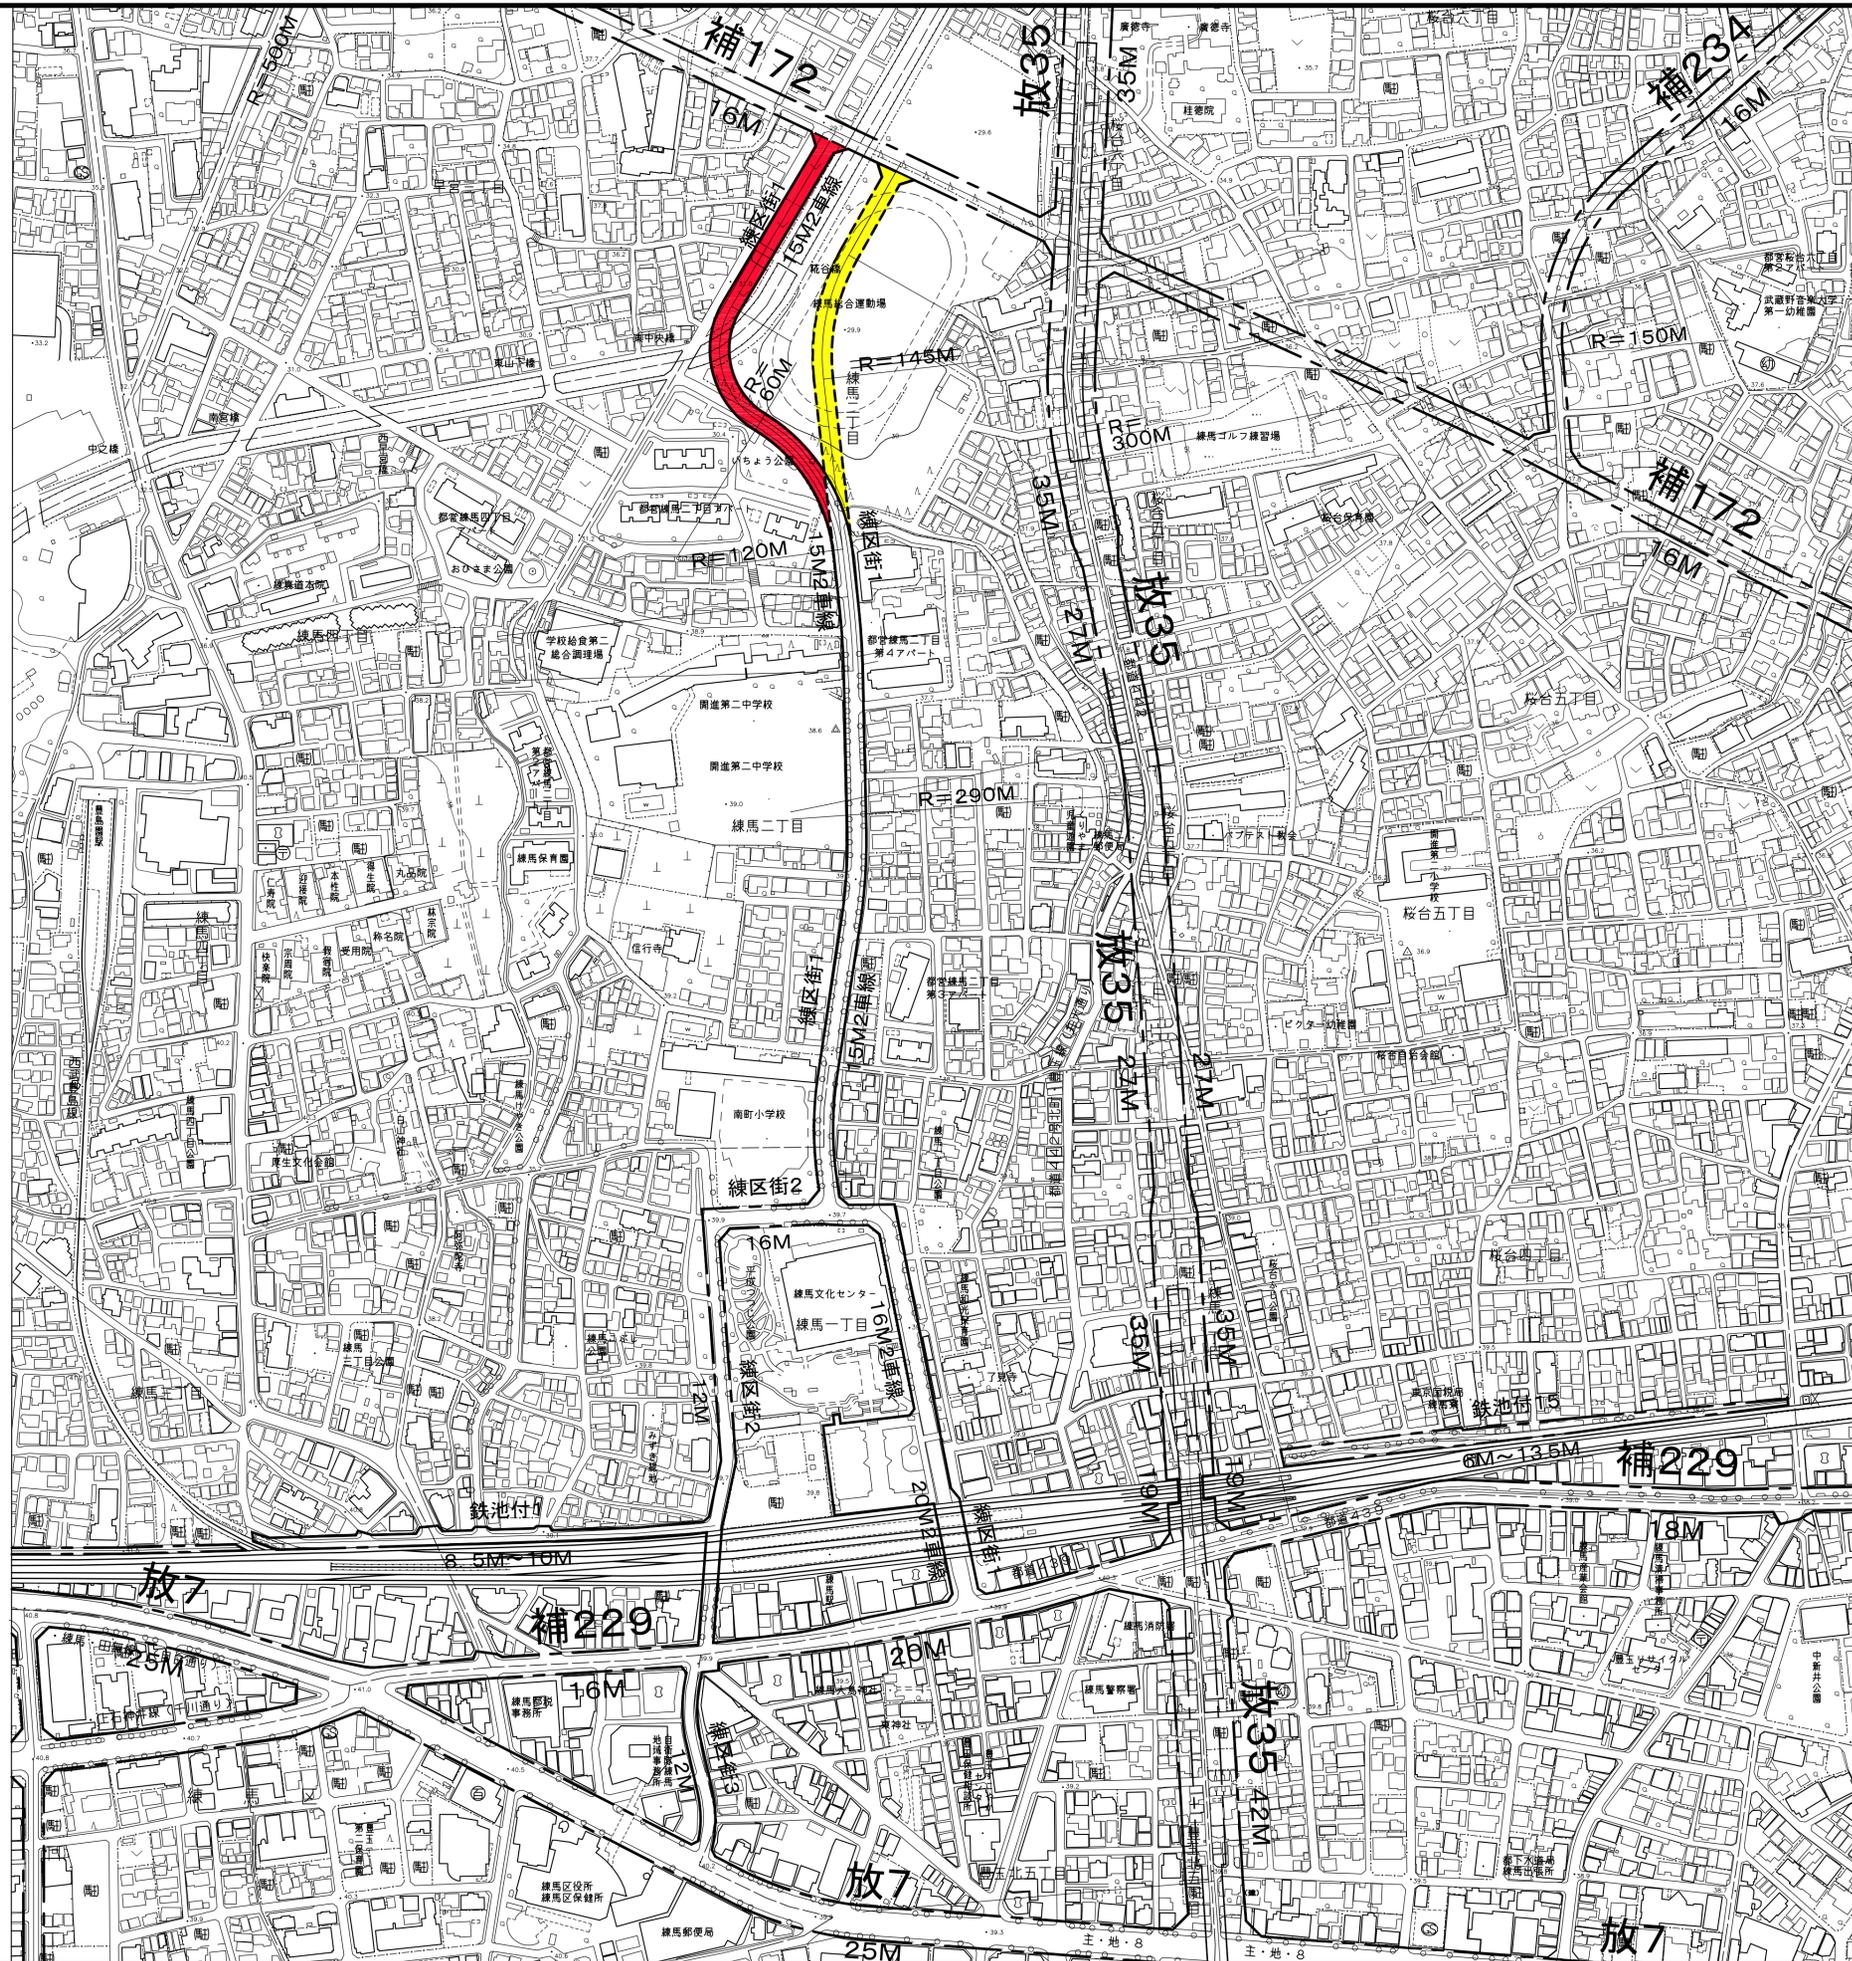

凡 例	
	計画変更新線
	計画変更廃止線
	既定計画線

「この地図は、東京都知事の承認を受けて、東京都縮尺1/2,500の地形図(道路網図)を使用して作成したものである。ただし、計画線は、都市計画道路の計画図から転記したものである。無断複製を禁ずる。(承認番号)26都市基街測第132号、平成26年9月12日 この背景の地形図は東京都都市整備局と株式会社ミッドマップ東京が著作権を有しています。(利用許諾番号)MMT利許第026号-49、平成26年9月19日」