



# 東京都市計画駐車場 練馬第2号平和台駅地下自転車駐車場 計画図 【練馬区決定】

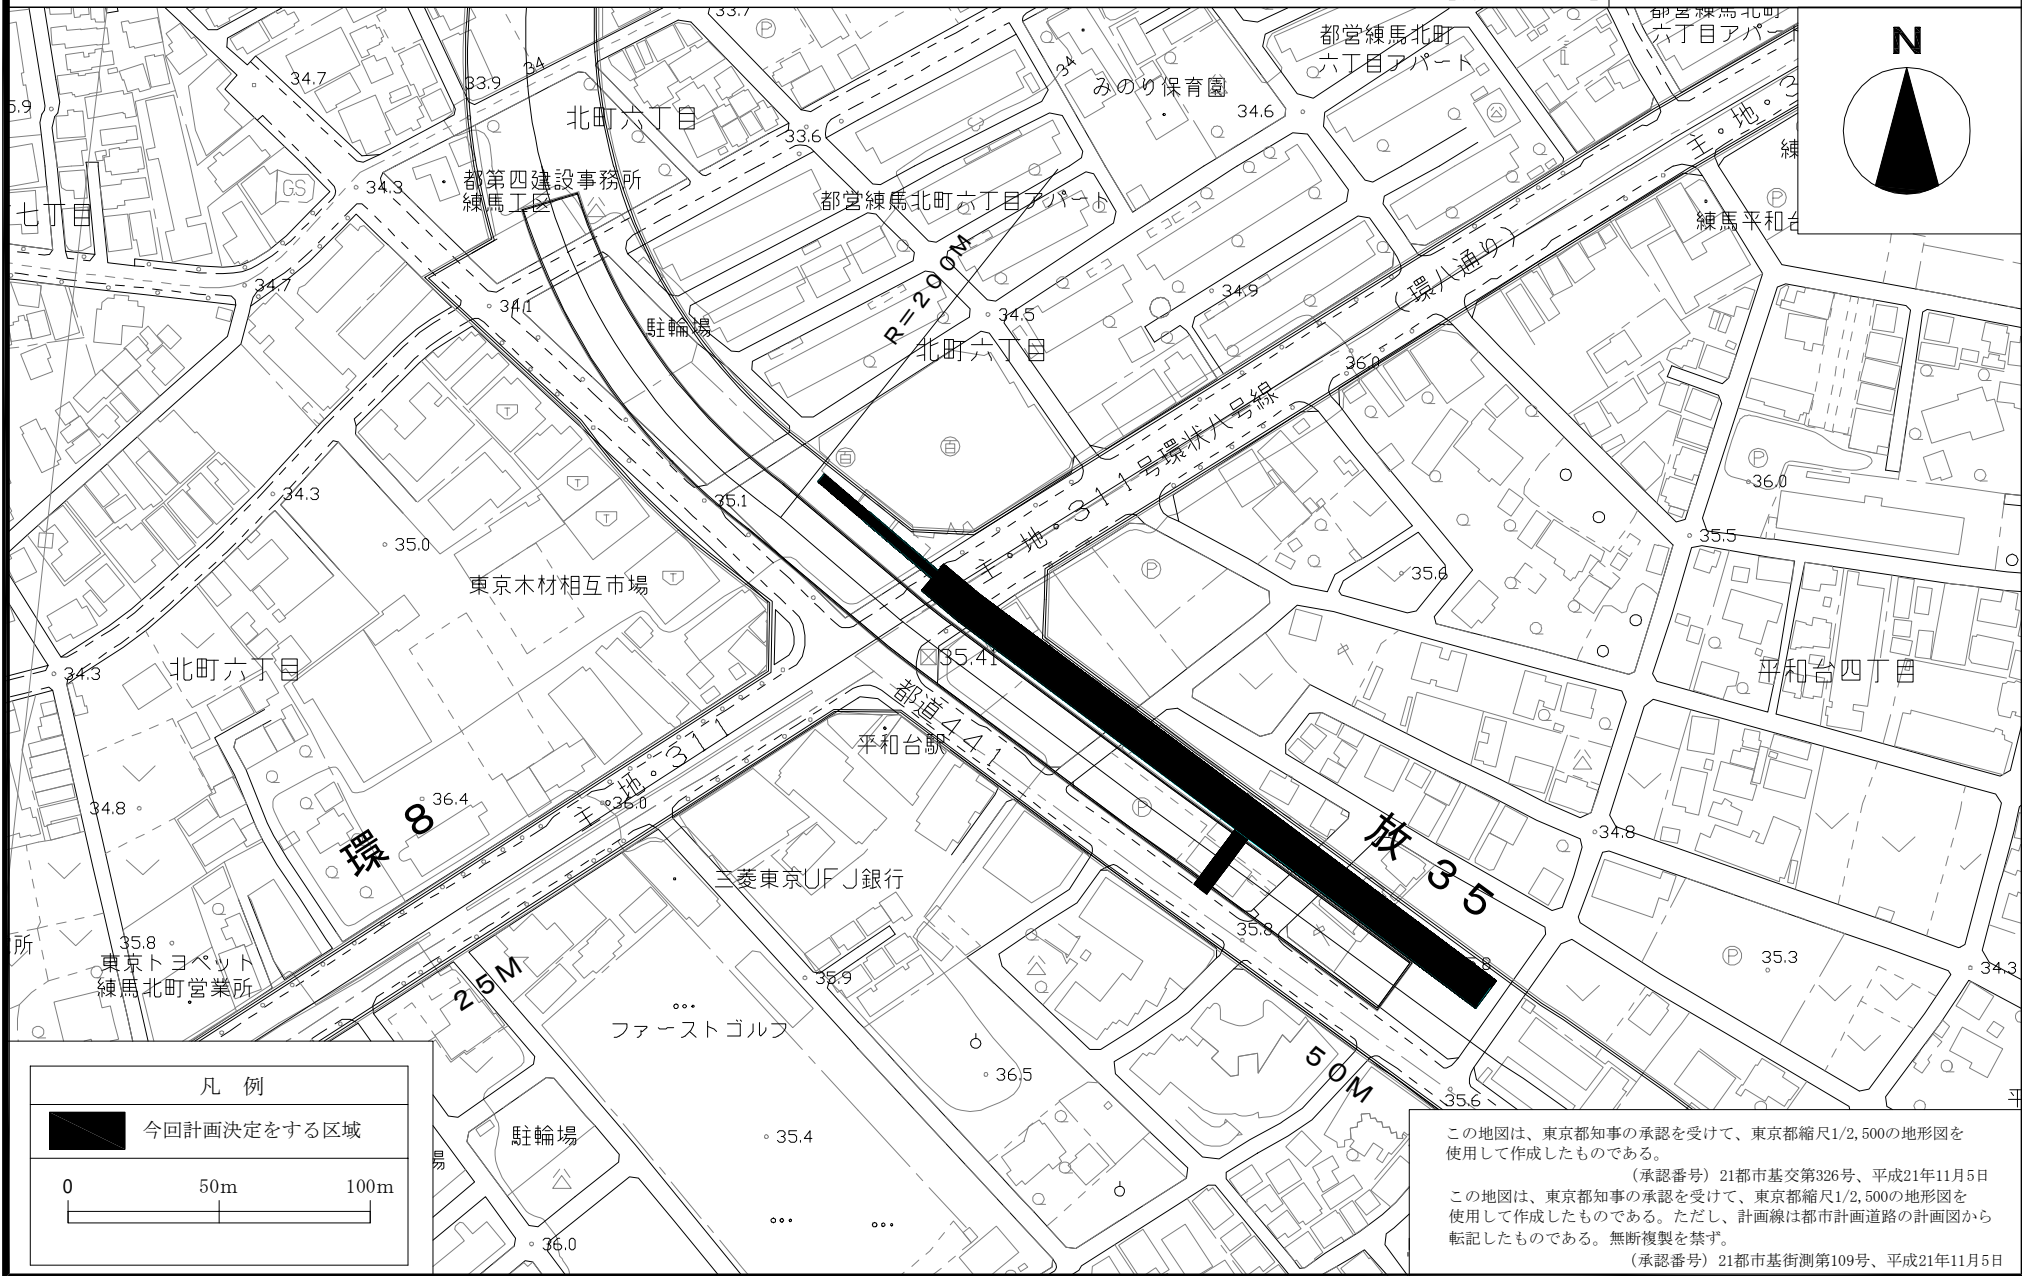

凡例

 今回計画決定をする区域

0 50m 100m

この地図は、東京都知事の承認を受けて、東京都縮尺1/2,500の地形図を使用して作成したものである。

(承認番号) 21都市基交第326号、平成21年11月5日

この地図は、東京都知事の承認を受けて、東京都縮尺1/2,500の地形図を使用して作成したものである。ただし、計画線は都市計画道路の計画図から転記したものである。無断複製を禁ず。

(承認番号) 21都市基街測第109号、平成21年11月5日