


東京都市計画一団地の住宅施設 上石神井一団地の住宅施設 計画図 [練馬区決定]

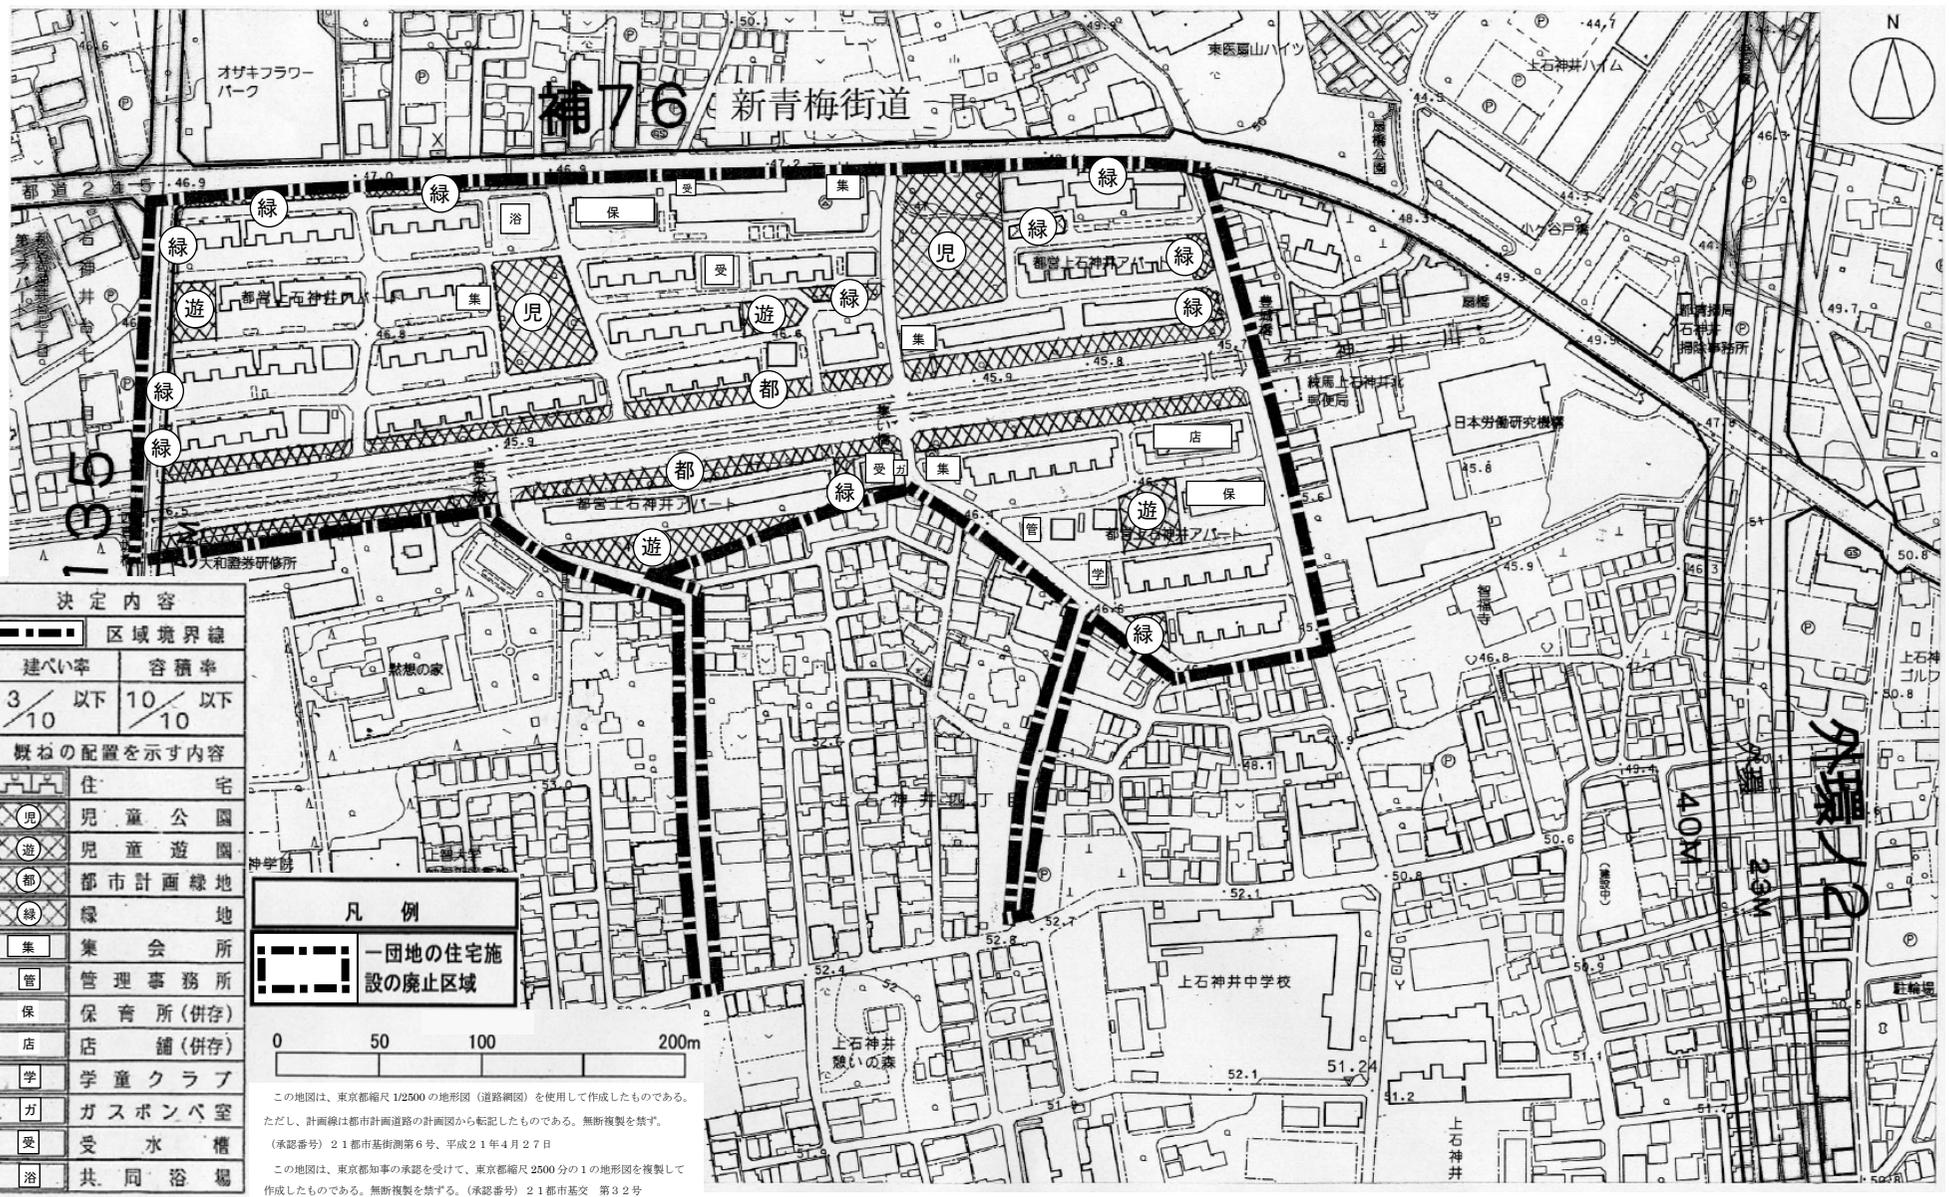

決定内容	
	区域境界線
建ぺい率	容積率
3 / 10 以下	10 / 10 以下
概ねの配置を示す内容	
	住宅
	児童公園
	児童遊園
	都市計画緑地
	緑地
	集会所
	管理事務所
	保育所(併存)
	店舗(併存)
	学童クラブ
	ガスポンベ室
	受水槽
	共同浴場

凡例	
	一団地の住宅施設の廃止区域

0 50 100 200m

この地図は、東京都縮尺 1/2500 の地形図（道路網図）を使用して作成したものである。ただし、計画線は都市計画道路の計画図から転記したものである。無断複製を禁ず。
 (承認番号) 21都市基測第6号、平成21年4月27日

この地図は、東京都知事の承認を受けて、東京都縮尺 2500 分の 1 の地形図を複製して作成したものである。無断複製を禁ず。(承認番号) 21都市基文 第32号