



東京都市計画公園計画図

第八・二・三十五号 谷原一丁目農業公園

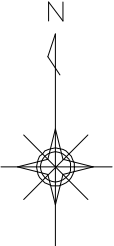

縮尺二千五百分之一

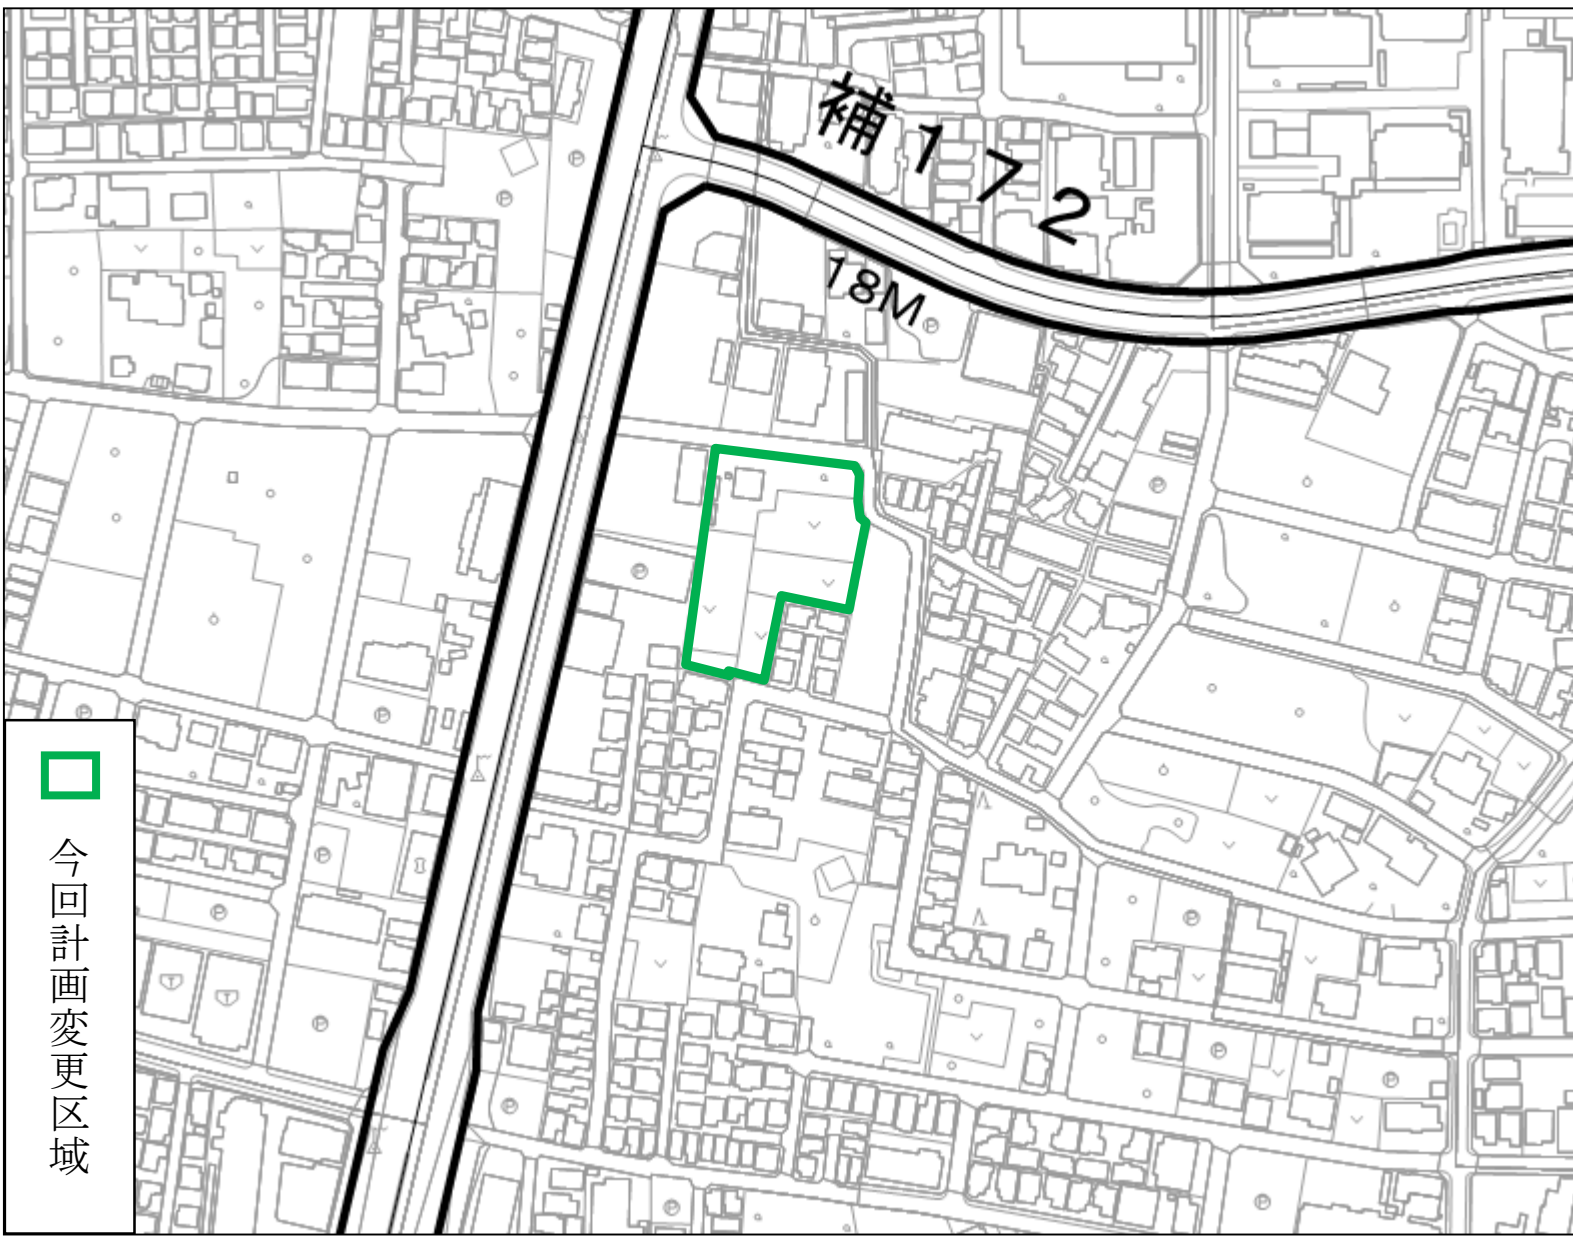

今回計画変更区域

この地図は、東京都知事の承認を受けて、東京都縮尺2,500分の1地形図を利用して作成したものである。(承認番号) 31都市基交著第1号 (承認番号) 31都市基街都第16号、令和元年5月9日