


東京都市計画地区計画  
春日町六丁目地区地区計画

計画図 1

〔練馬区決定〕

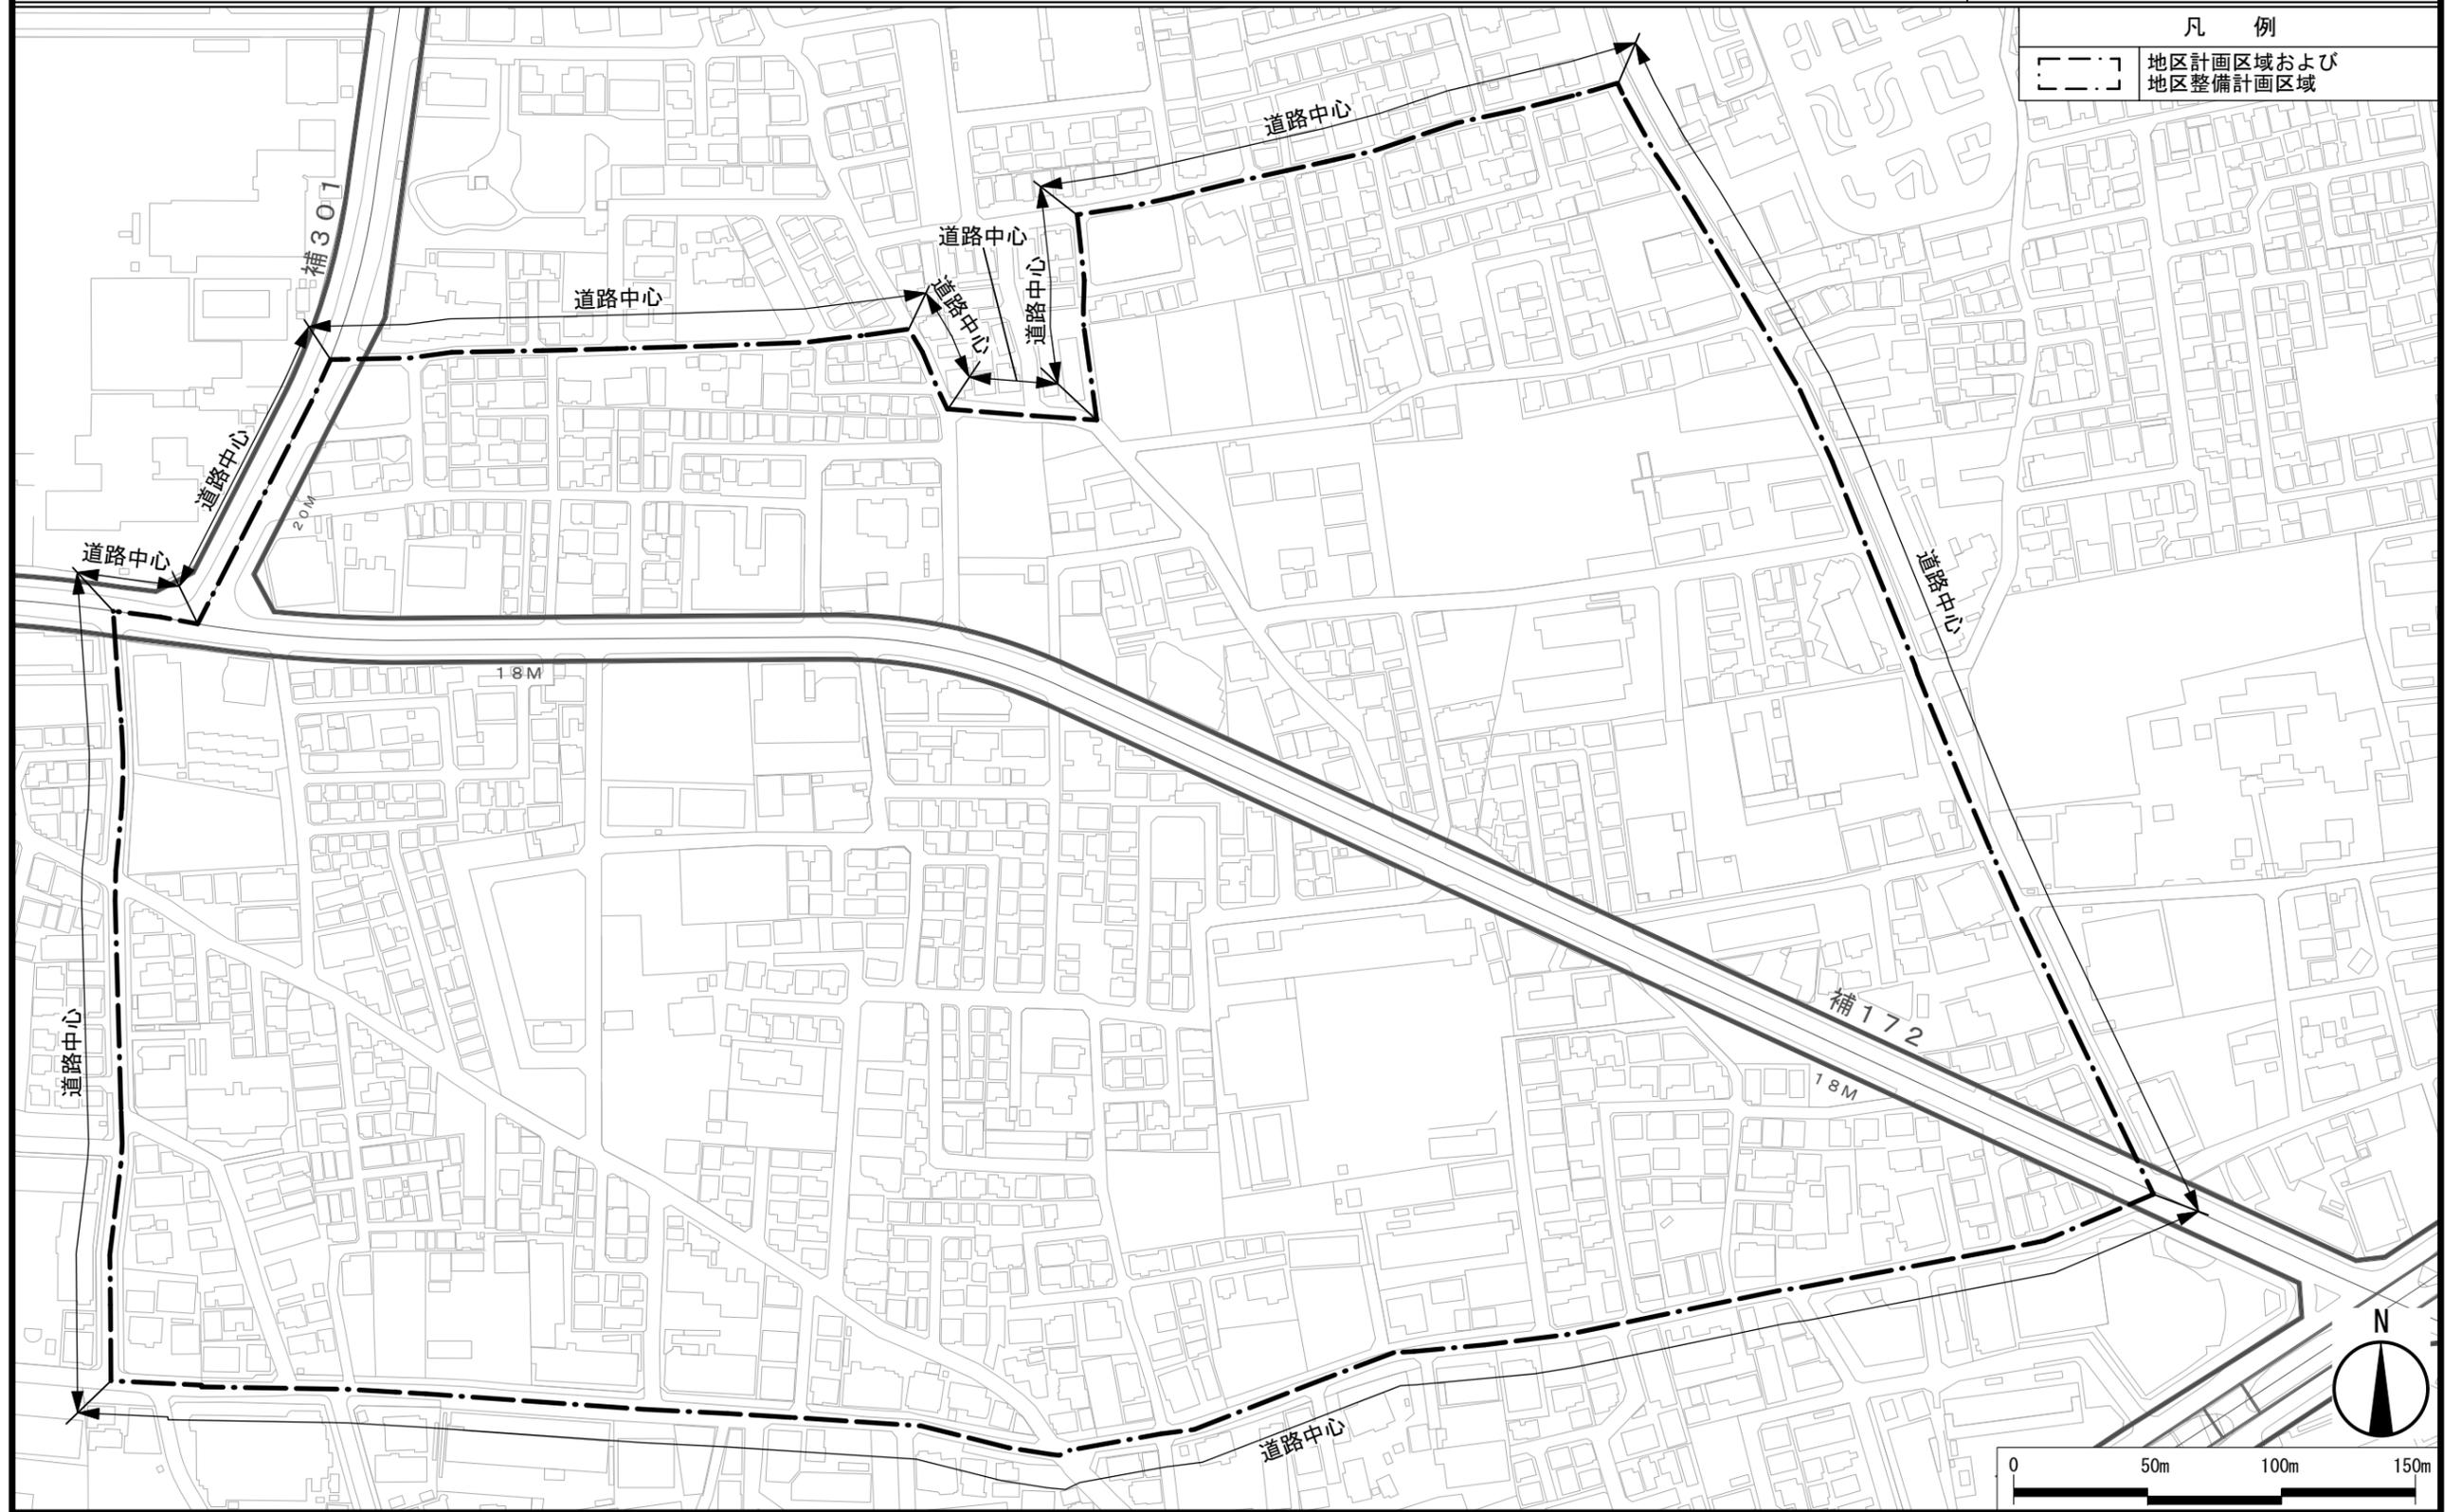


この地図は、東京都縮尺2,500分の1地形図を利用して作成したものである。無断複製を禁ずる。  
(承認番号) MMT利許第04-120号、令和4年5月2日 (承認番号) 4都市基街都第93号、令和4年6月21日

東京都市計画地区計画  
春日町六丁目地区地区計画

計画図 2

〔練馬区決定〕

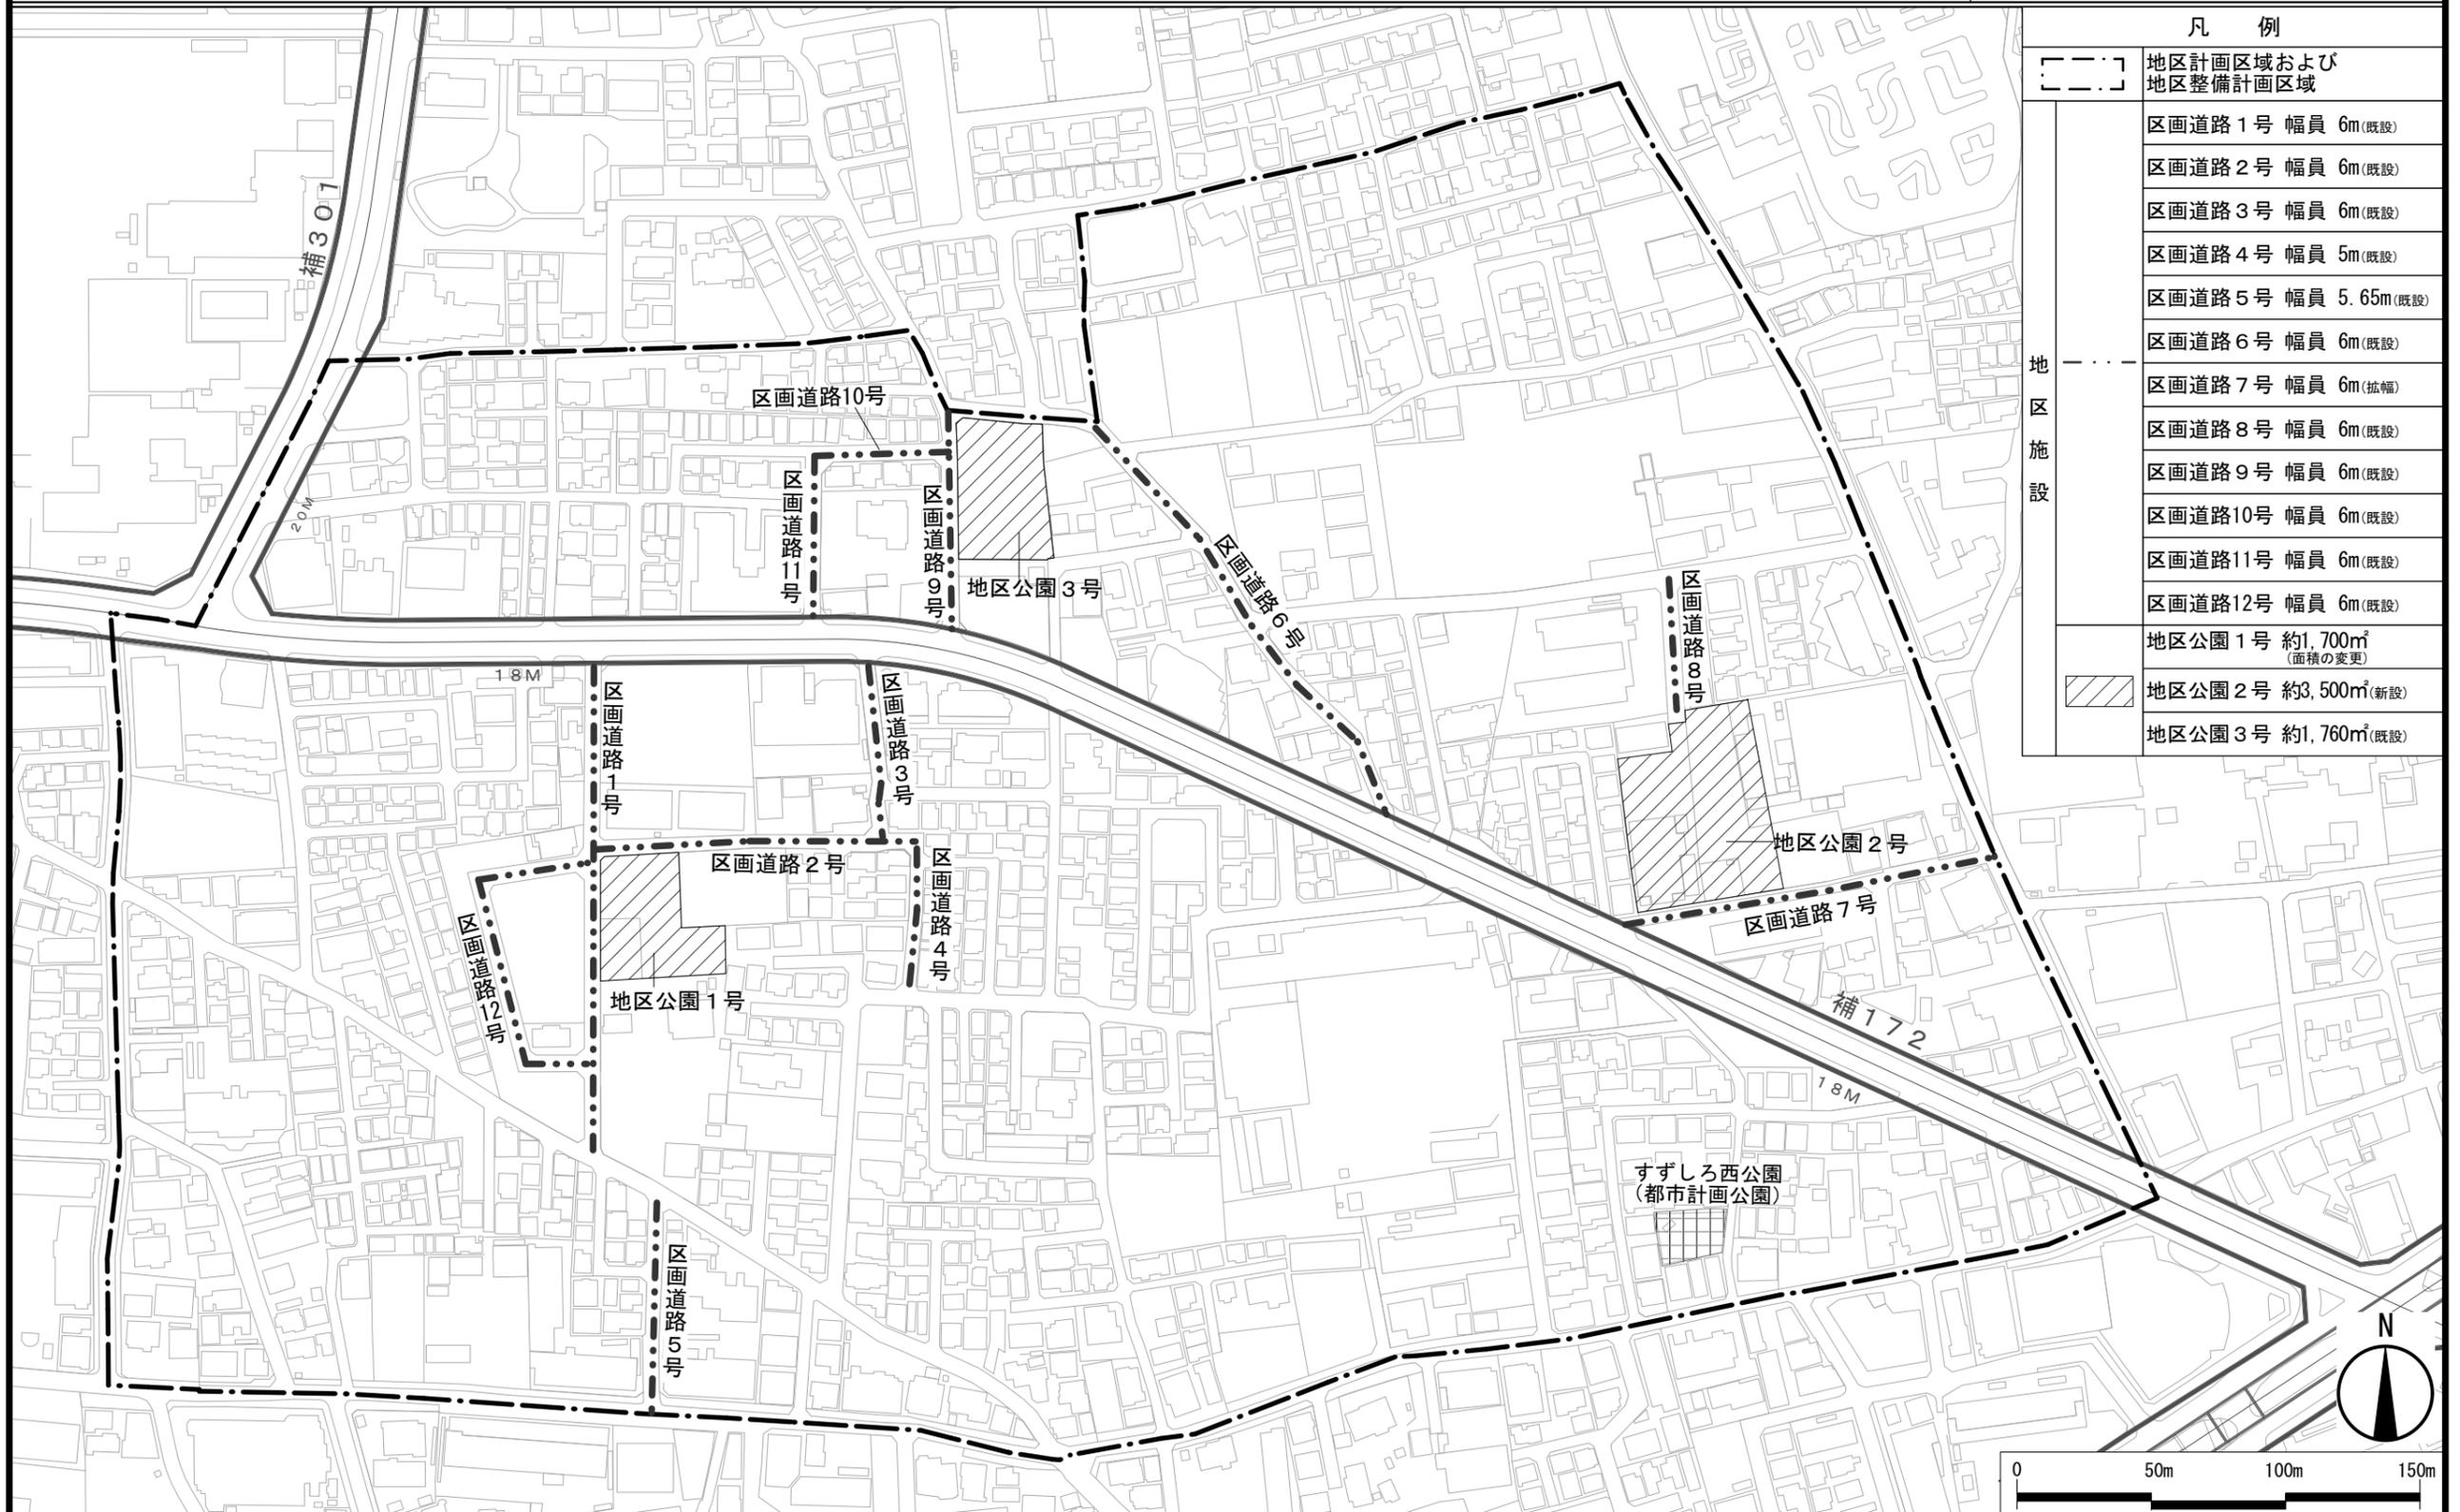


凡 例	
[- - -]	地区計画区域および地区整備計画区域
[---]	地区施設
[---]	区画道路1号 幅員 6m(既設)
[---]	区画道路2号 幅員 6m(既設)
[---]	区画道路3号 幅員 6m(既設)
[---]	区画道路4号 幅員 5m(既設)
[---]	区画道路5号 幅員 5.65m(既設)
[---]	区画道路6号 幅員 6m(既設)
[---]	区画道路7号 幅員 6m(拡幅)
[---]	区画道路8号 幅員 6m(既設)
[---]	区画道路9号 幅員 6m(既設)
[---]	区画道路10号 幅員 6m(既設)
[---]	区画道路11号 幅員 6m(既設)
[---]	区画道路12号 幅員 6m(既設)
[---]	地区公園1号 約1,700㎡ (面積の変更)
[---]	地区公園2号 約3,500㎡(新設)
[---]	地区公園3号 約1,760㎡(既設)

この地図は、東京都縮尺2,500分の1地形図を利用して作成したものである。無断複製を禁ずる。  
(承認番号) MMT利許第04-120号、令和4年5月2日 (承認番号) 4都市基街都第93号、令和4年6月21日

東京都市計画地区計画  
春日町六丁目地区地区計画

計画図 3

〔練馬区決定〕

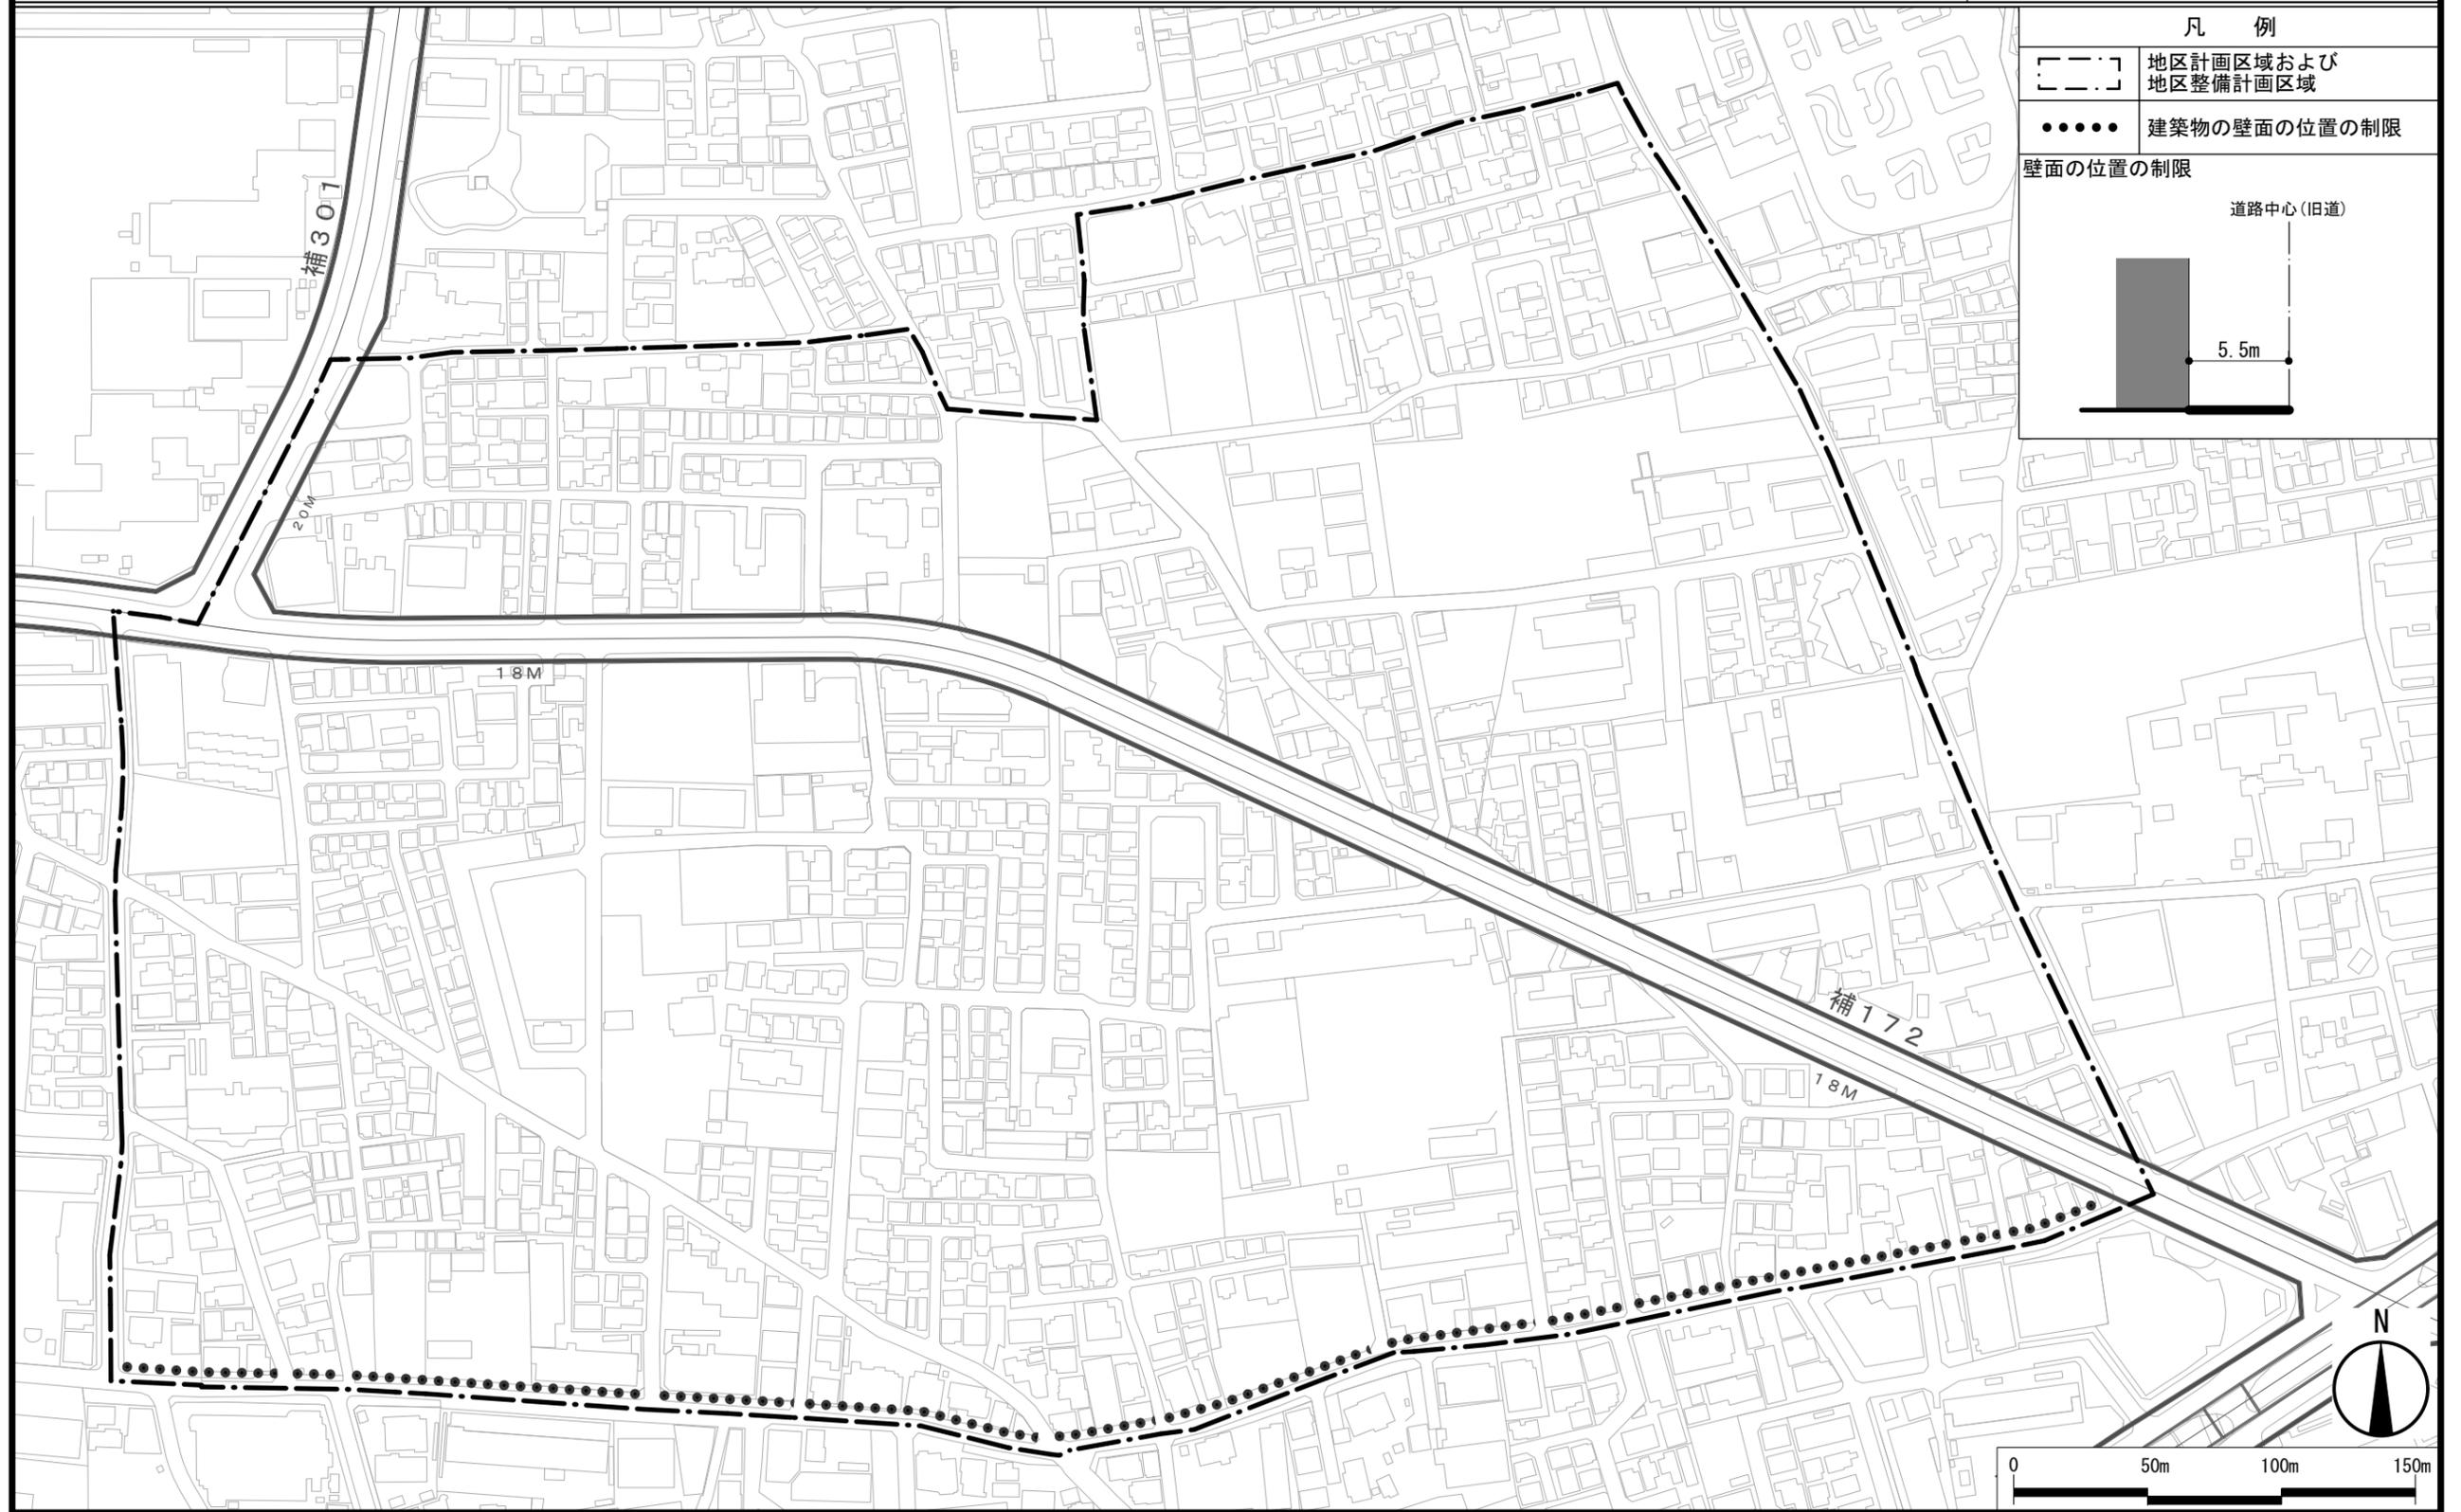


凡 例	
[- - -]	地区計画区域および 地区整備計画区域
.....	建築物の壁面の位置の制限
壁面の位置の制限	
道路中心(旧道)	
5.5m	

この地図は、東京都縮尺2,500分の1地形図を利用して作成したものである。無断複製を禁ずる。  
(承認番号) MMT利許第04-120号、令和4年5月2日 (承認番号) 4都市基街都第93号、令和4年6月21日

東京都市計画地区計画  
春日町六丁目地区地区計画

方針附図

〔練馬区決定〕

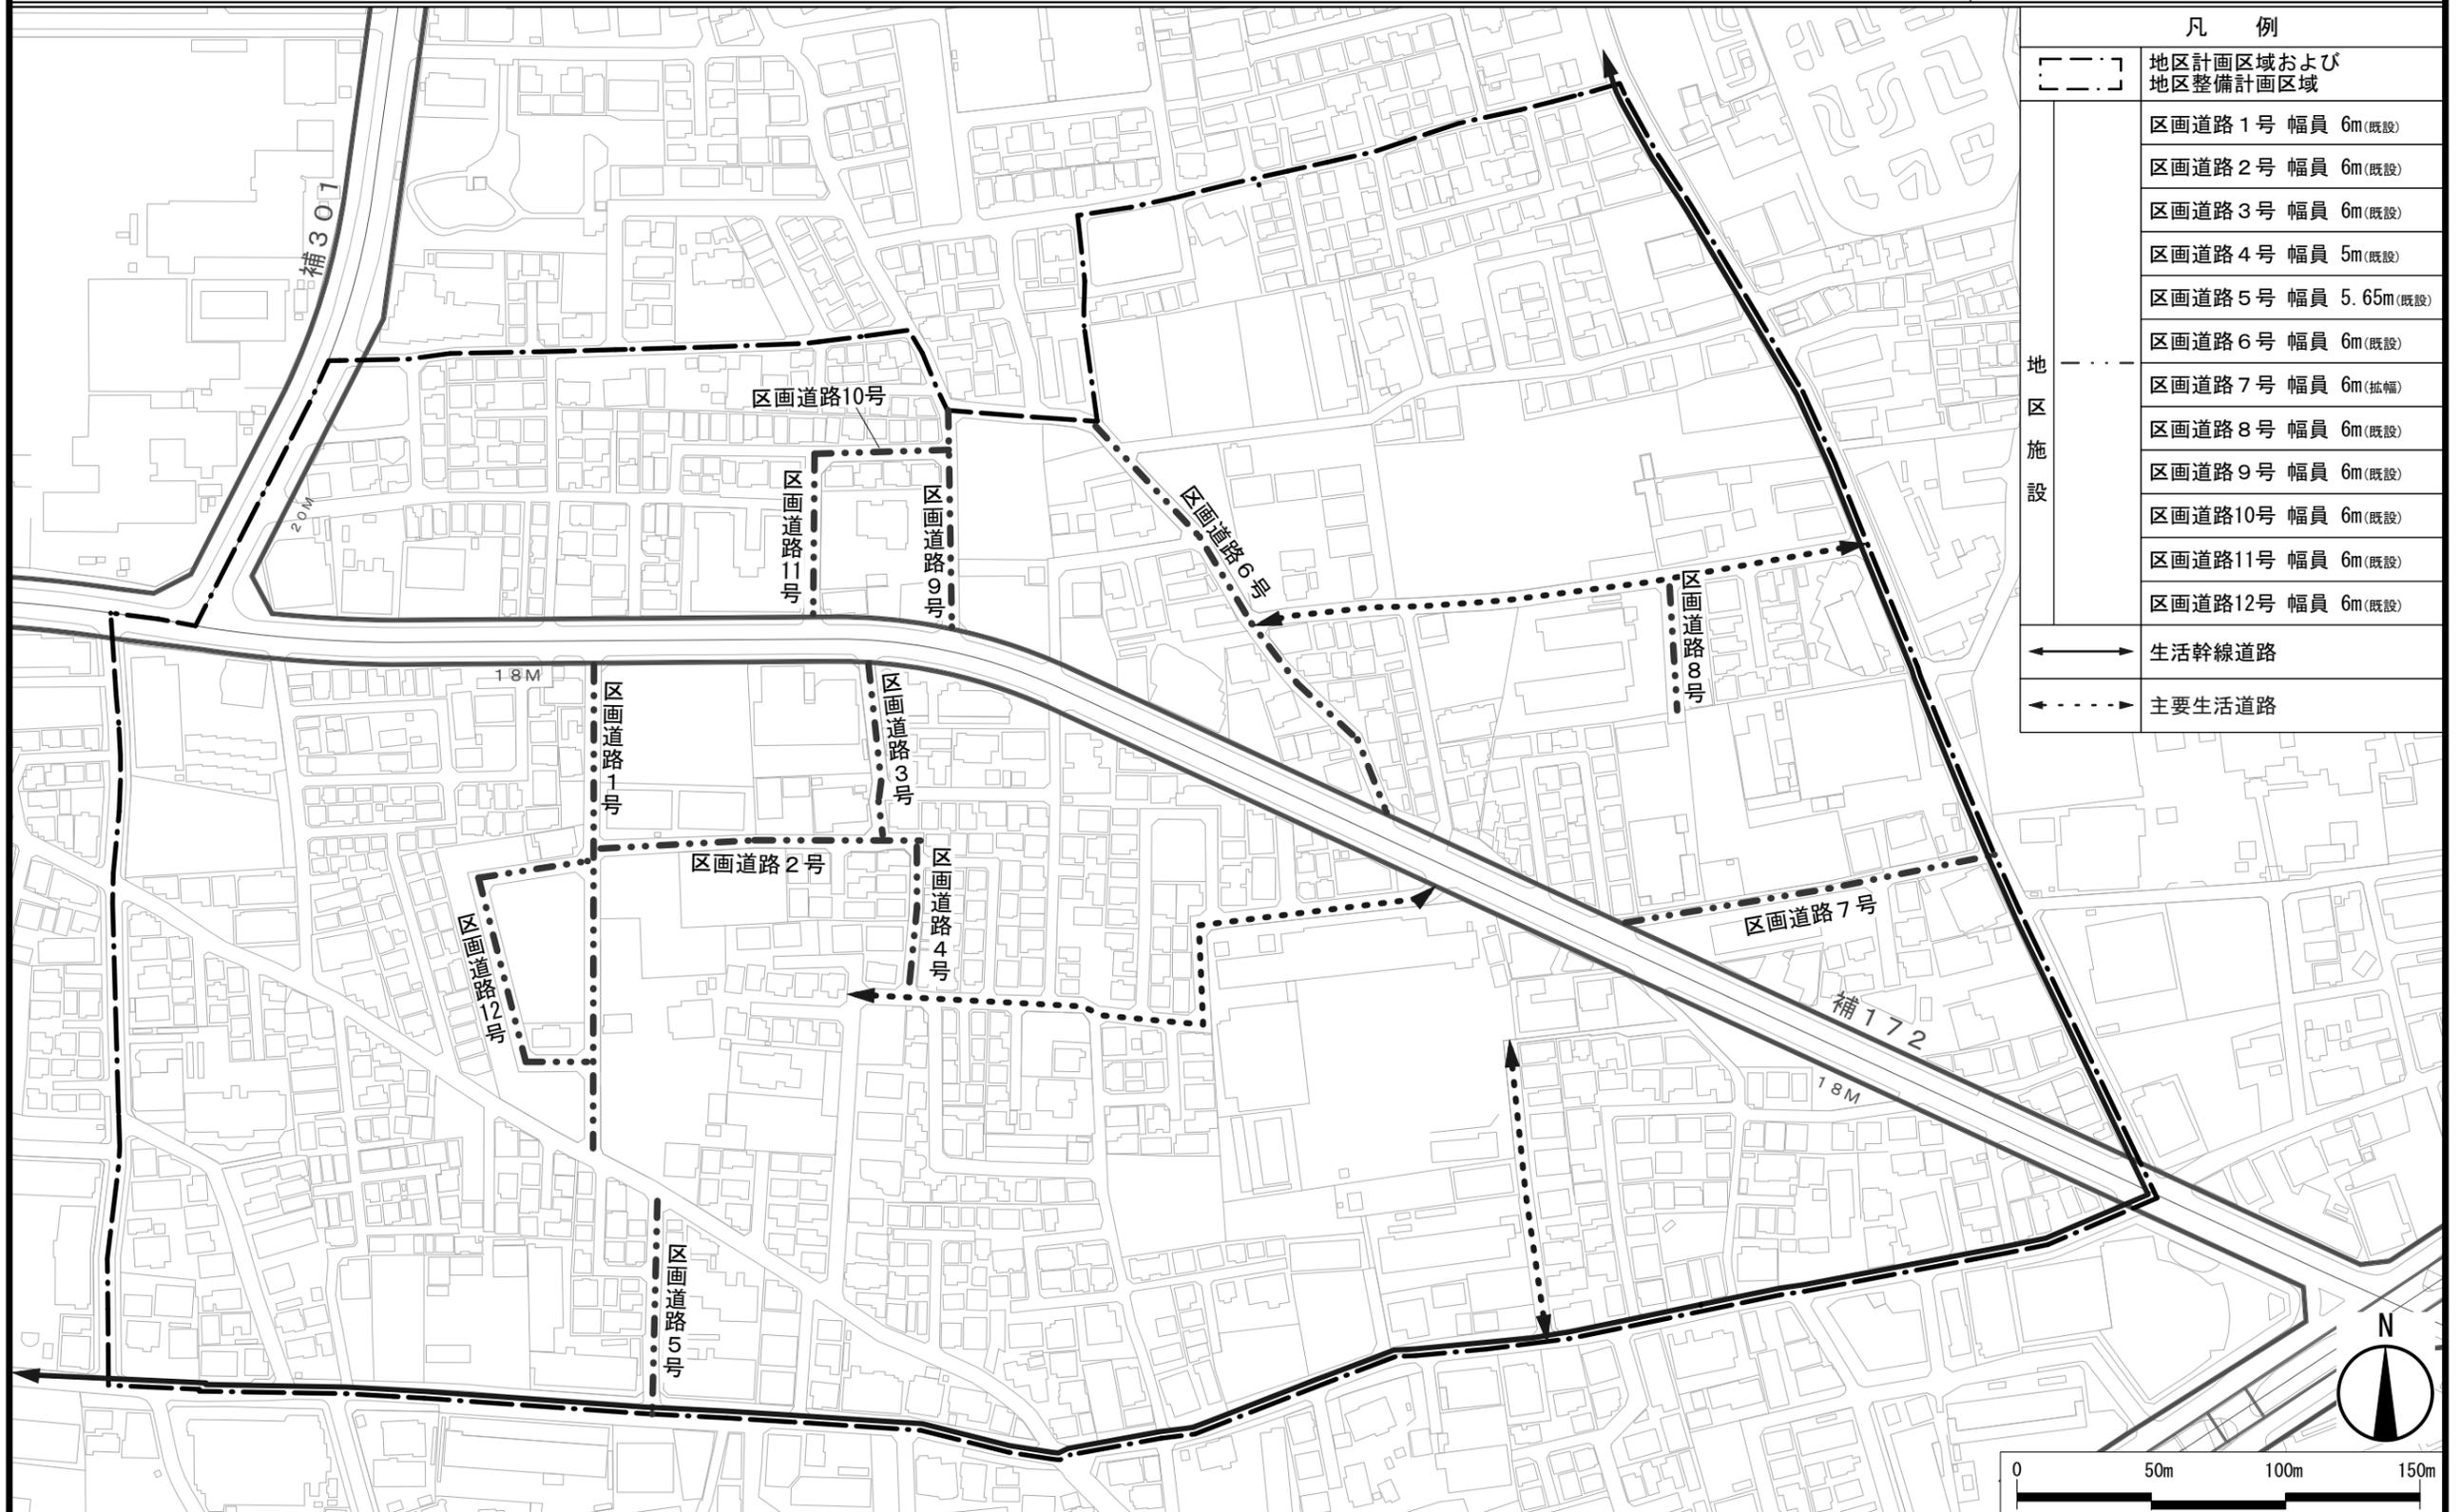

この地図は、東京都縮尺2,500分の1地形図を利用して作成したものである。無断複製を禁ずる。  
(承認番号) MMT利許第04-120号、令和4年5月2日 (承認番号) 4都市基街都第93号、令和4年6月21日