


東京都市計画地区計画 羽沢・桜台地区地区計画

計画図 1 (その 1)

[練馬区決定]

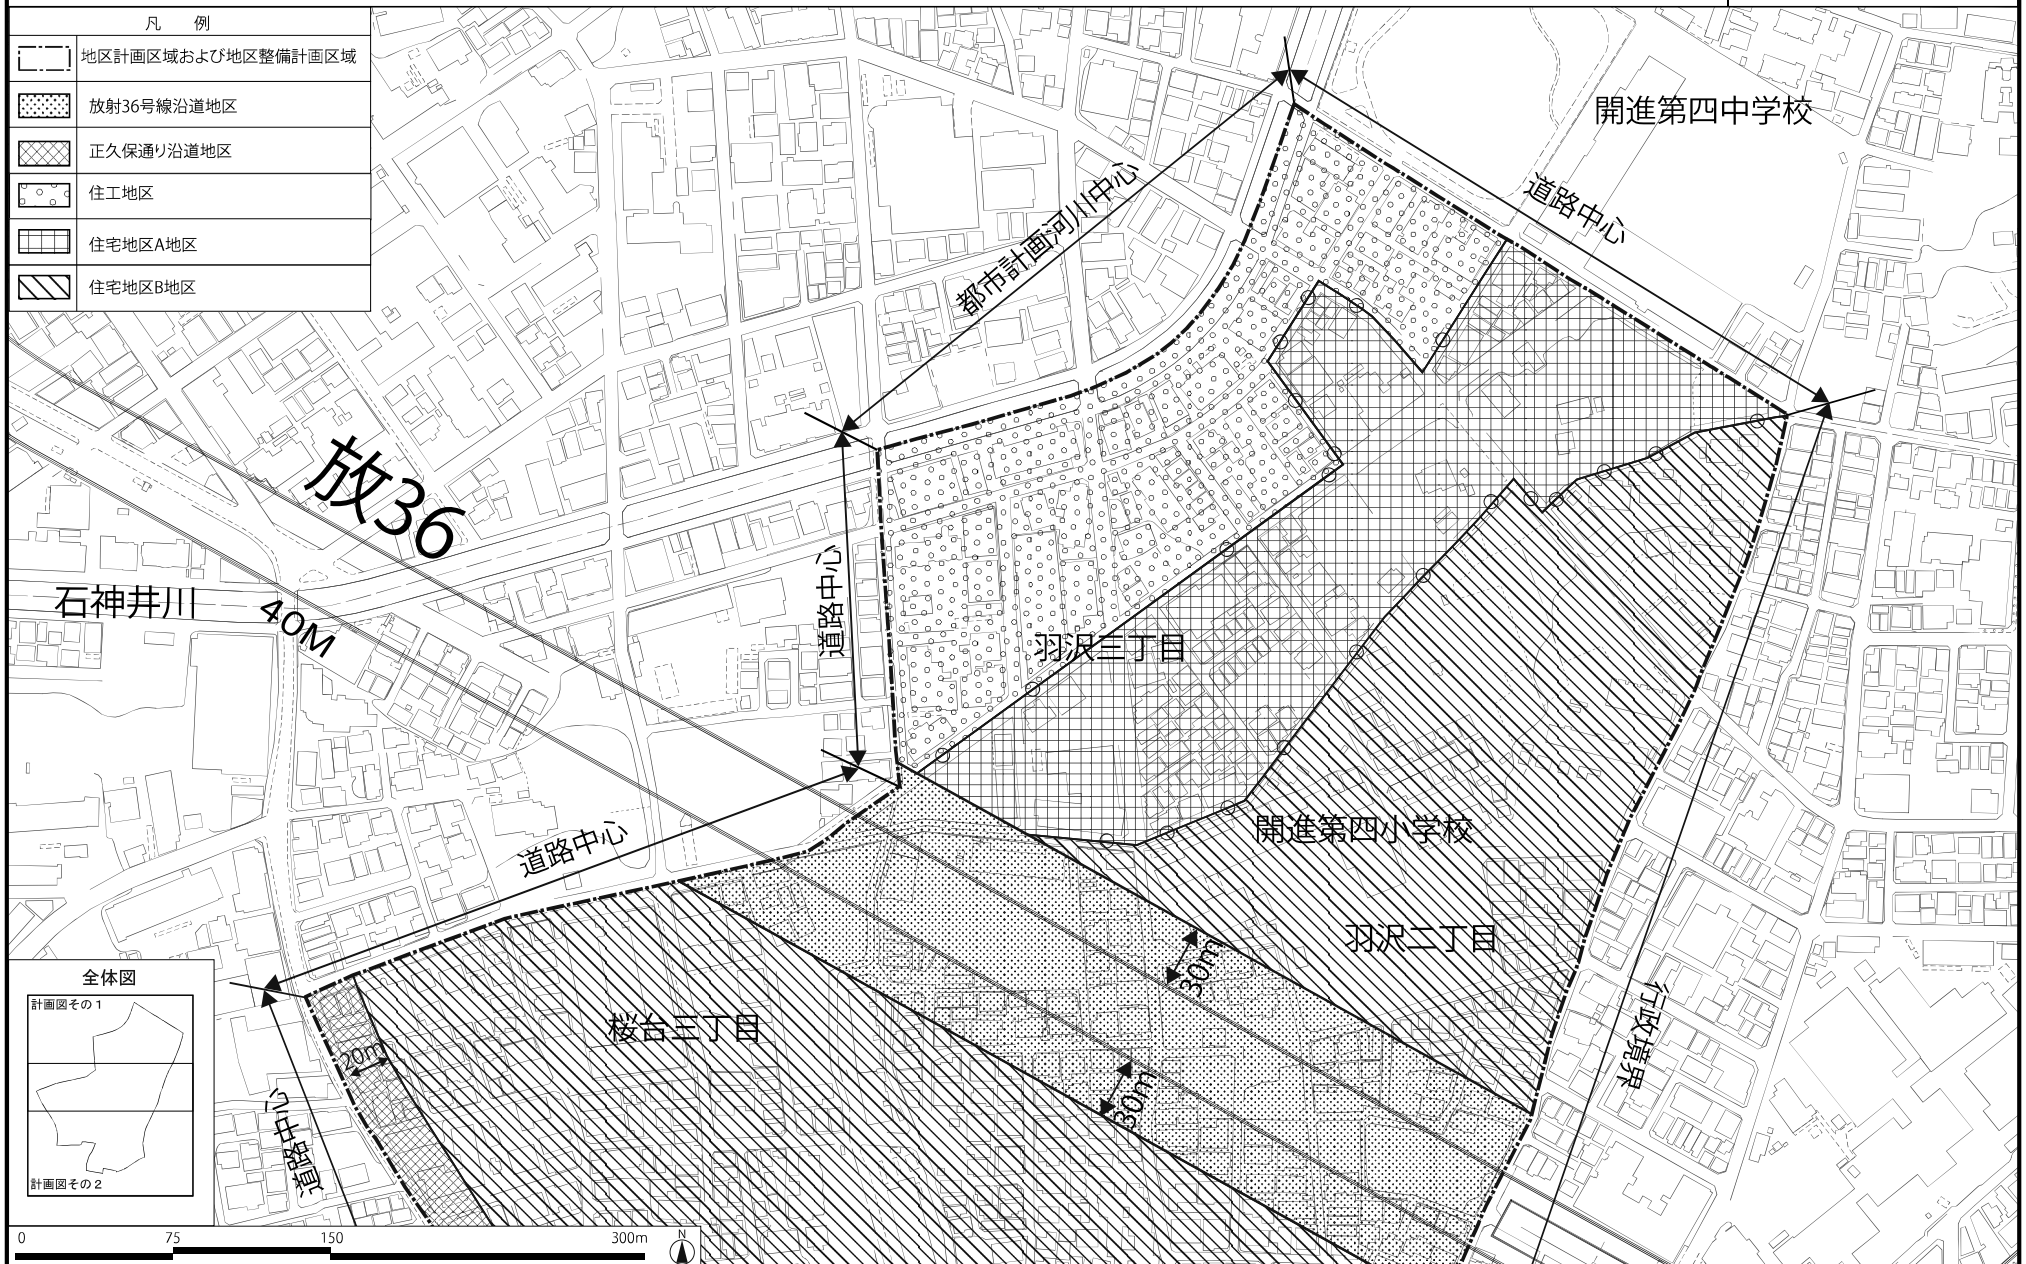

この地図は、東京都縮尺2,500分の1地形図を利用して作成したものである。無断複製を禁ずる。
(承認番号) MMT利計第05-120号、令和 5 年 6 月 8 日 (承認番号) 5 都市基街都第18号、令和 5 年 4 月18日

計画図 1 (その 2)


この地図は、東京都縮尺2,500分の1地形図を利用して作成したものである。無断複製を禁ずる。
(承認番号) MMT利許第05-120号、令和5年6月8日 (承認番号) 5都市基街都第18号、令和5年4月18日

東京都市計画地区計画
羽沢・桜台地区地区計画

計画図2 (その1)

[練馬区決定]

凡 例				
		地区計画区域および地区整備計画区域		
		都市計画緑地		
 区画道路	名称		幅員	備考
	区画道路1号		8.0m	既設
	区画道路2号		4.0m(8.0m)~8.0m	既設
	区画道路3号		4.5m(9.0m)	既設
	区画道路4号		6.0m~8.0m	拡幅・既設
	区画道路5号		6.0m	拡幅
	()地区外を含めた幅員			
	△ 隅切り(底辺3.0mの二等辺三角形)			
 公園	名称		面積	備考
	公園1号		約470㎡	既設
	公園2号		約410㎡	既設
 緑地	名称		面積	備考
	緑地1号		約140㎡	既設

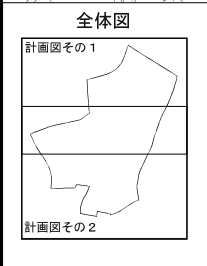

この地図は、東京都縮尺2,500分の1地形図を利用して作成したものである。無断複製を禁ずる。
(承認番号) MMT利計第05-120号、令和5年6月8日 (承認番号) 5都市基街都第18号、令和5年4月18日

東京都市計画地区計画
羽沢・桜台地区地区計画

計画図 2 (その 2)

[練馬区決定]




この地図は、東京都縮尺2,500分の1地形図を利用して作成したものである。無断複製を禁ずる。
(承認番号) MMT利計第05-120号、令和5年6月8日 (承認番号) 5都市基街都第18号、令和5年4月18日

東京都市計画地区計画
羽沢・桜台地区地区計画

計画図3（その1）

〔練馬区決定〕

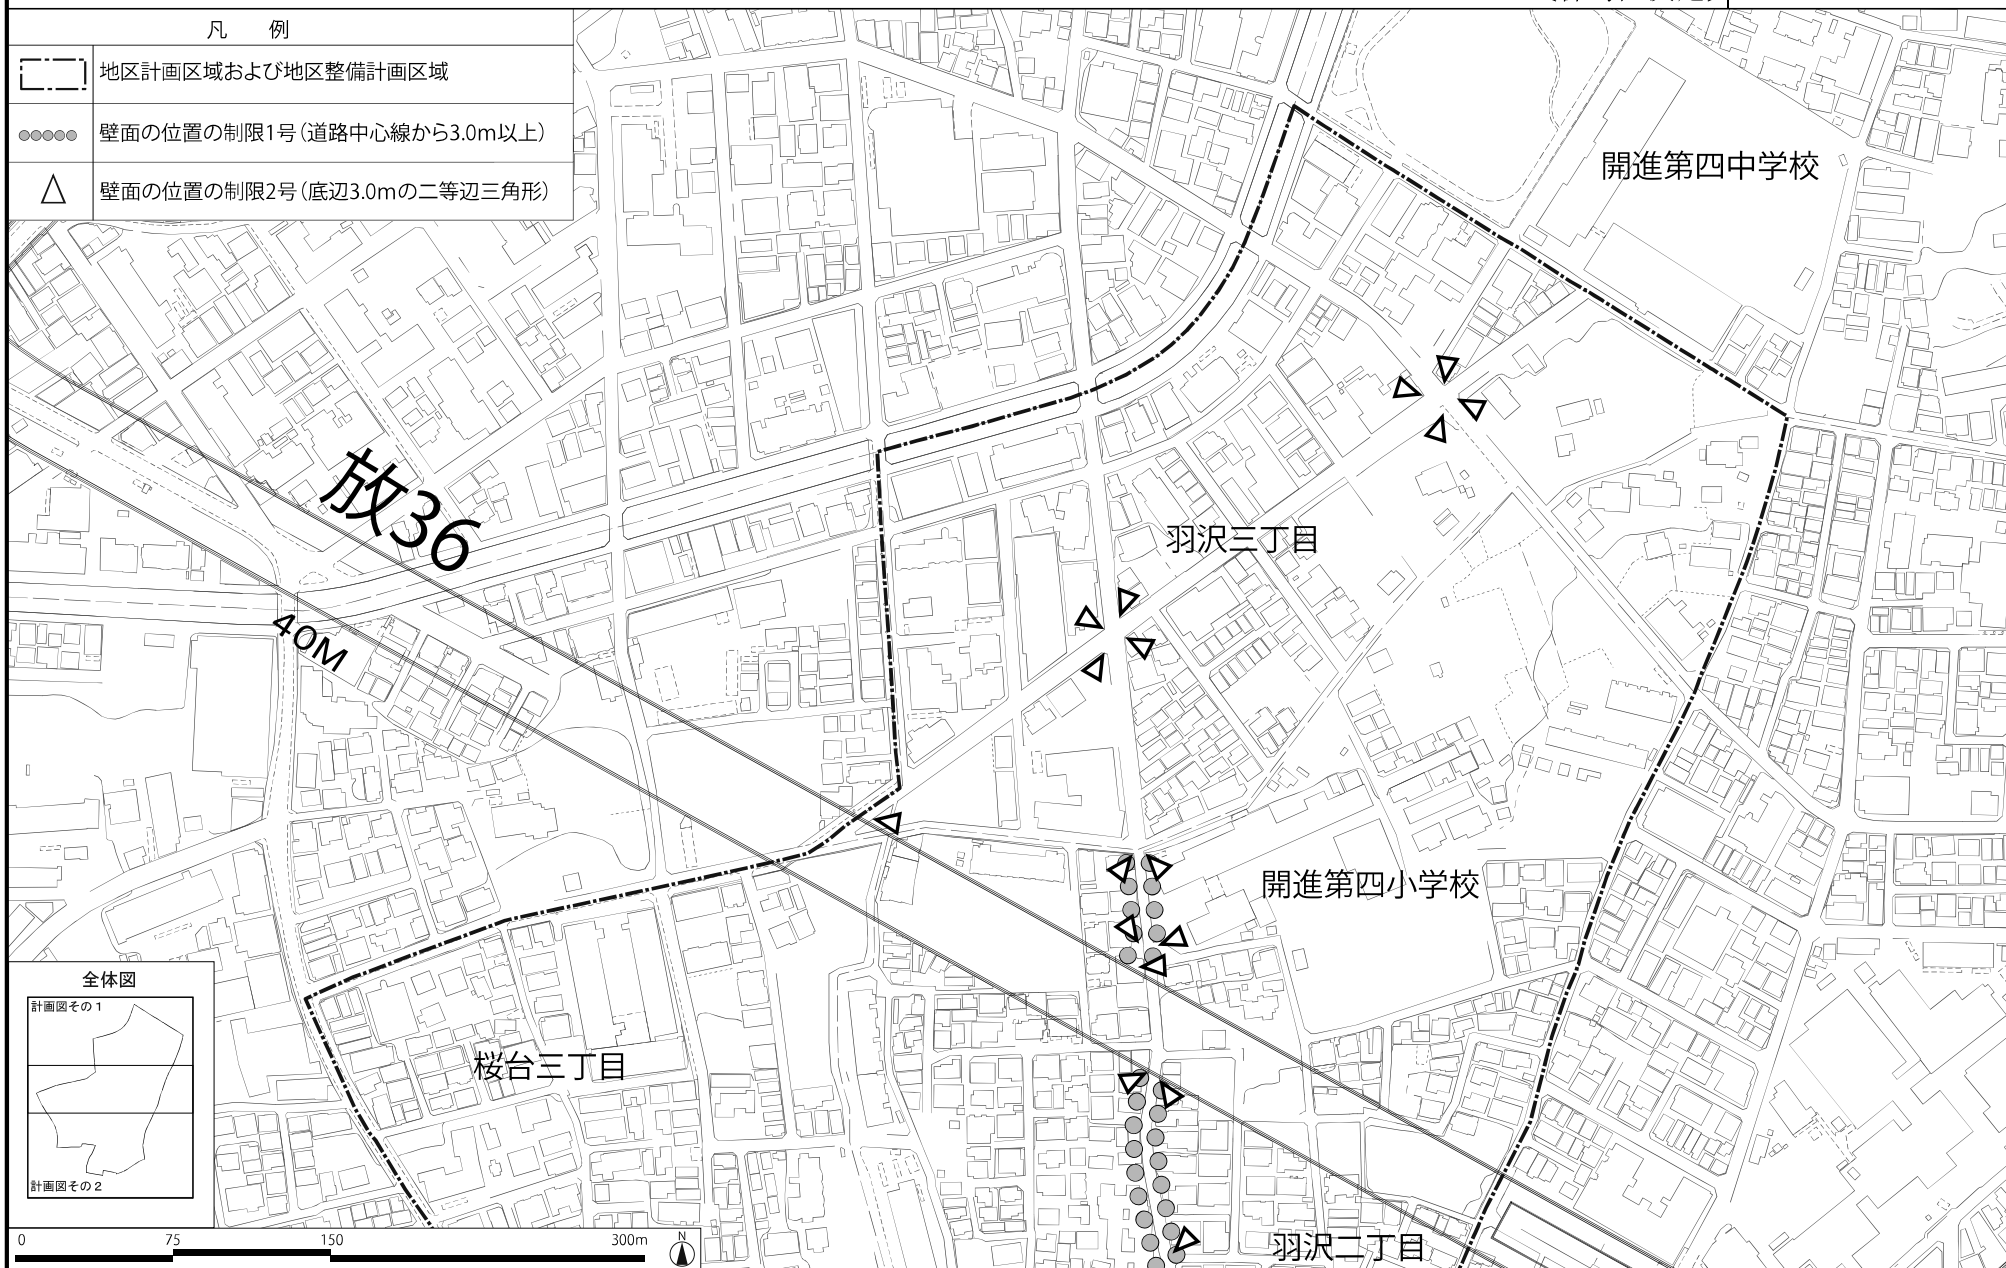

この地図は、東京都縮尺2,500分の1地形図を利用して作成したものである。無断複製を禁ずる。
（承認番号）MMT利計第05-120号、令和5年6月8日（承認番号）5都市基街都第18号、令和5年4月18日

東京都市計画地区計画
羽沢・桜台地区地区計画

計画図3 (その2)

[練馬区決定]




この地図は、東京都縮尺2,500分の1地形図を利用して作成したものである。無断複製を禁ずる。
(承認番号) MMT利許第05-120号、令和5年6月8日 (承認番号) 5都市基街都第18号、令和5年4月18日

東京都市計画地区計画
羽沢・桜台地区地区計画

方針附図

〔練馬区決定〕

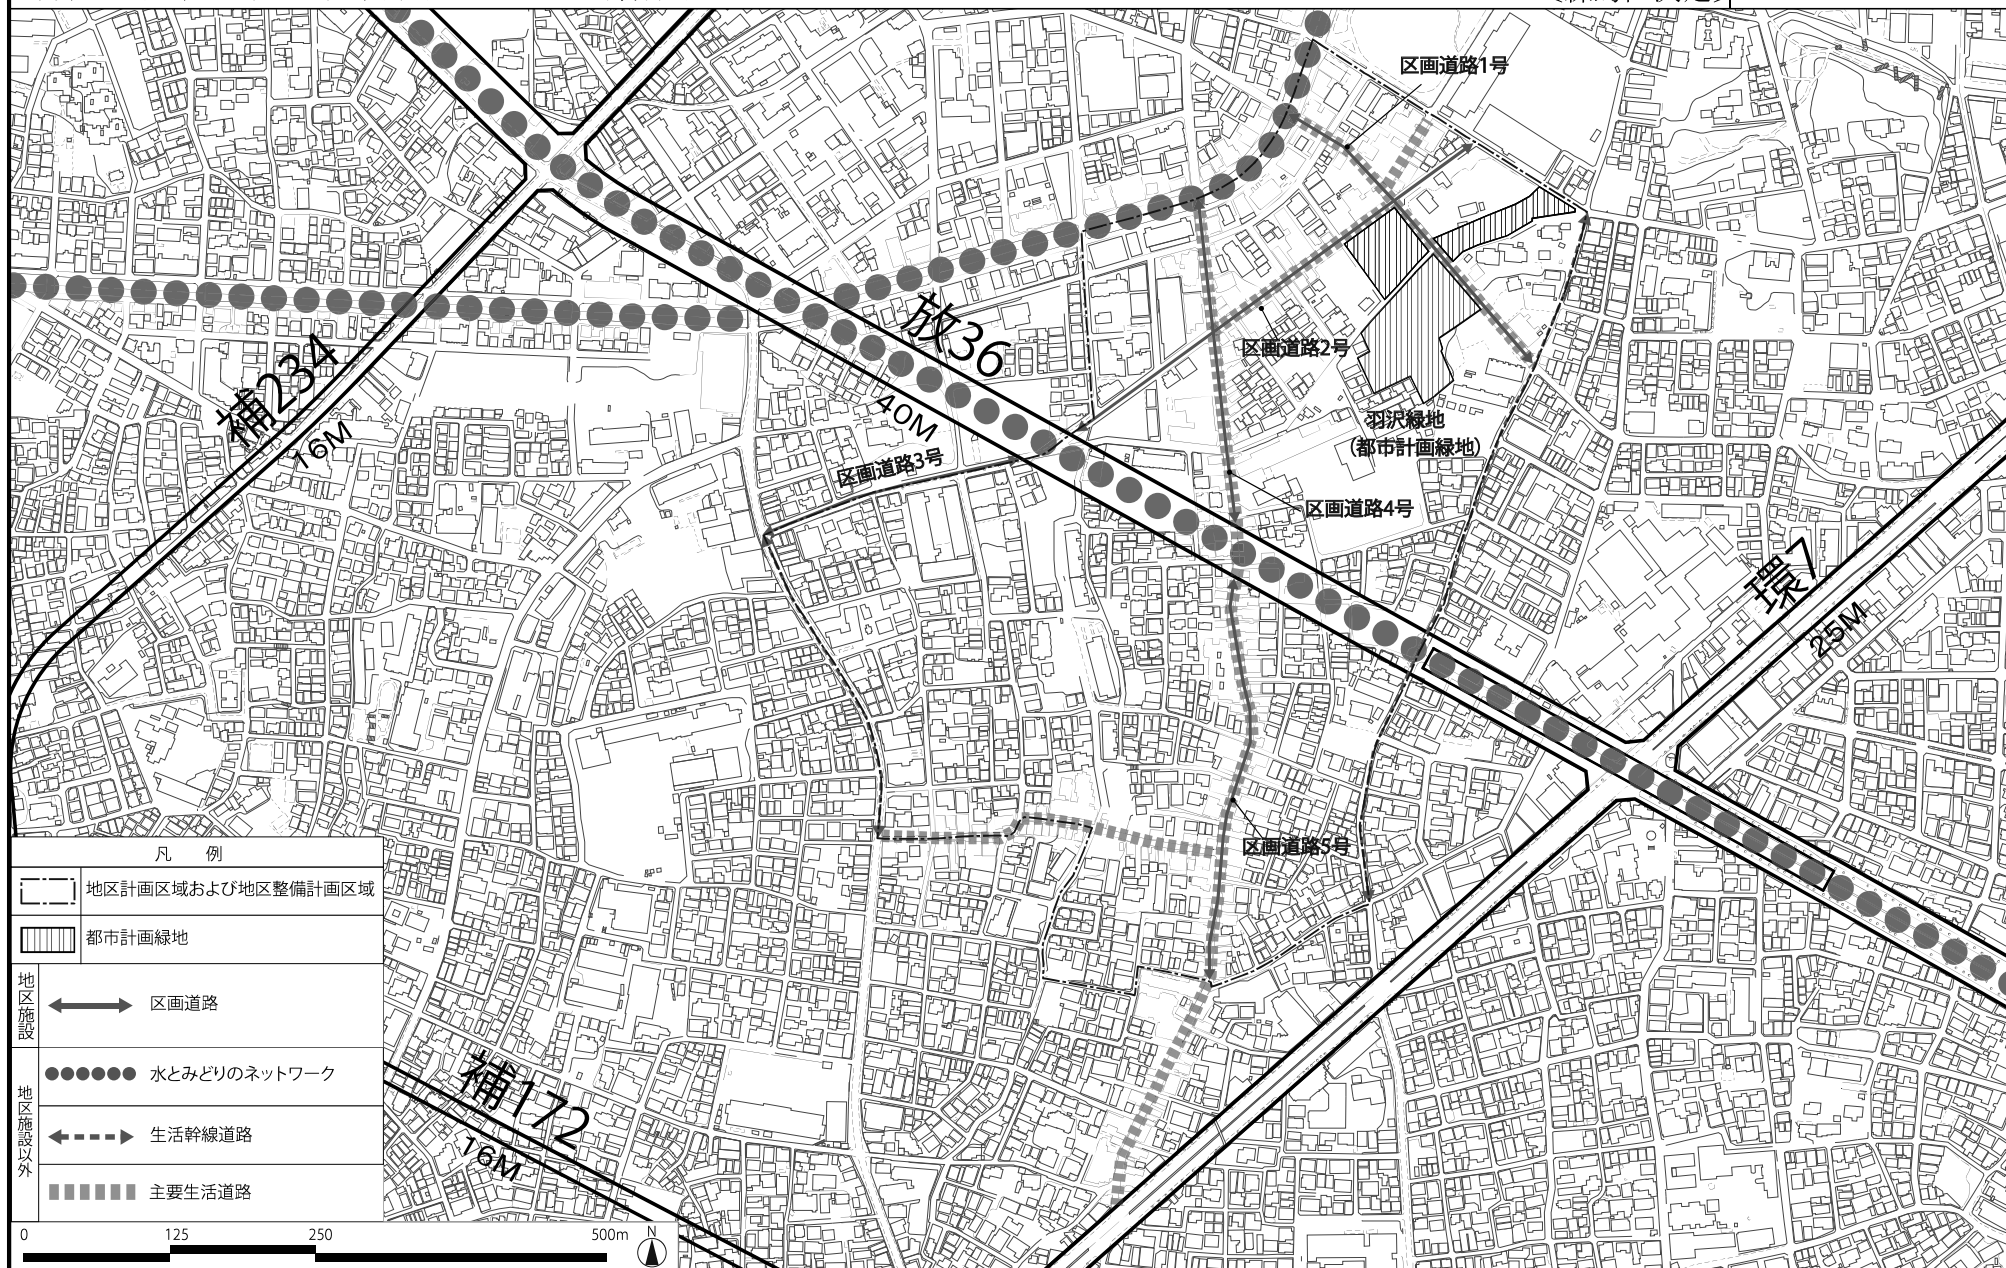

この地図は、東京都縮尺2,500分の1地形図を利用して作成したものである。無断複製を禁ずる。
(承認番号) MMT利計第05-120号、令和5年6月8日 (承認番号) 5都市基街都第18号、令和5年4月18日