


東京都市計画緑地計画図

第八十四号 西大泉五丁目緑地

縮尺二千五百分の一

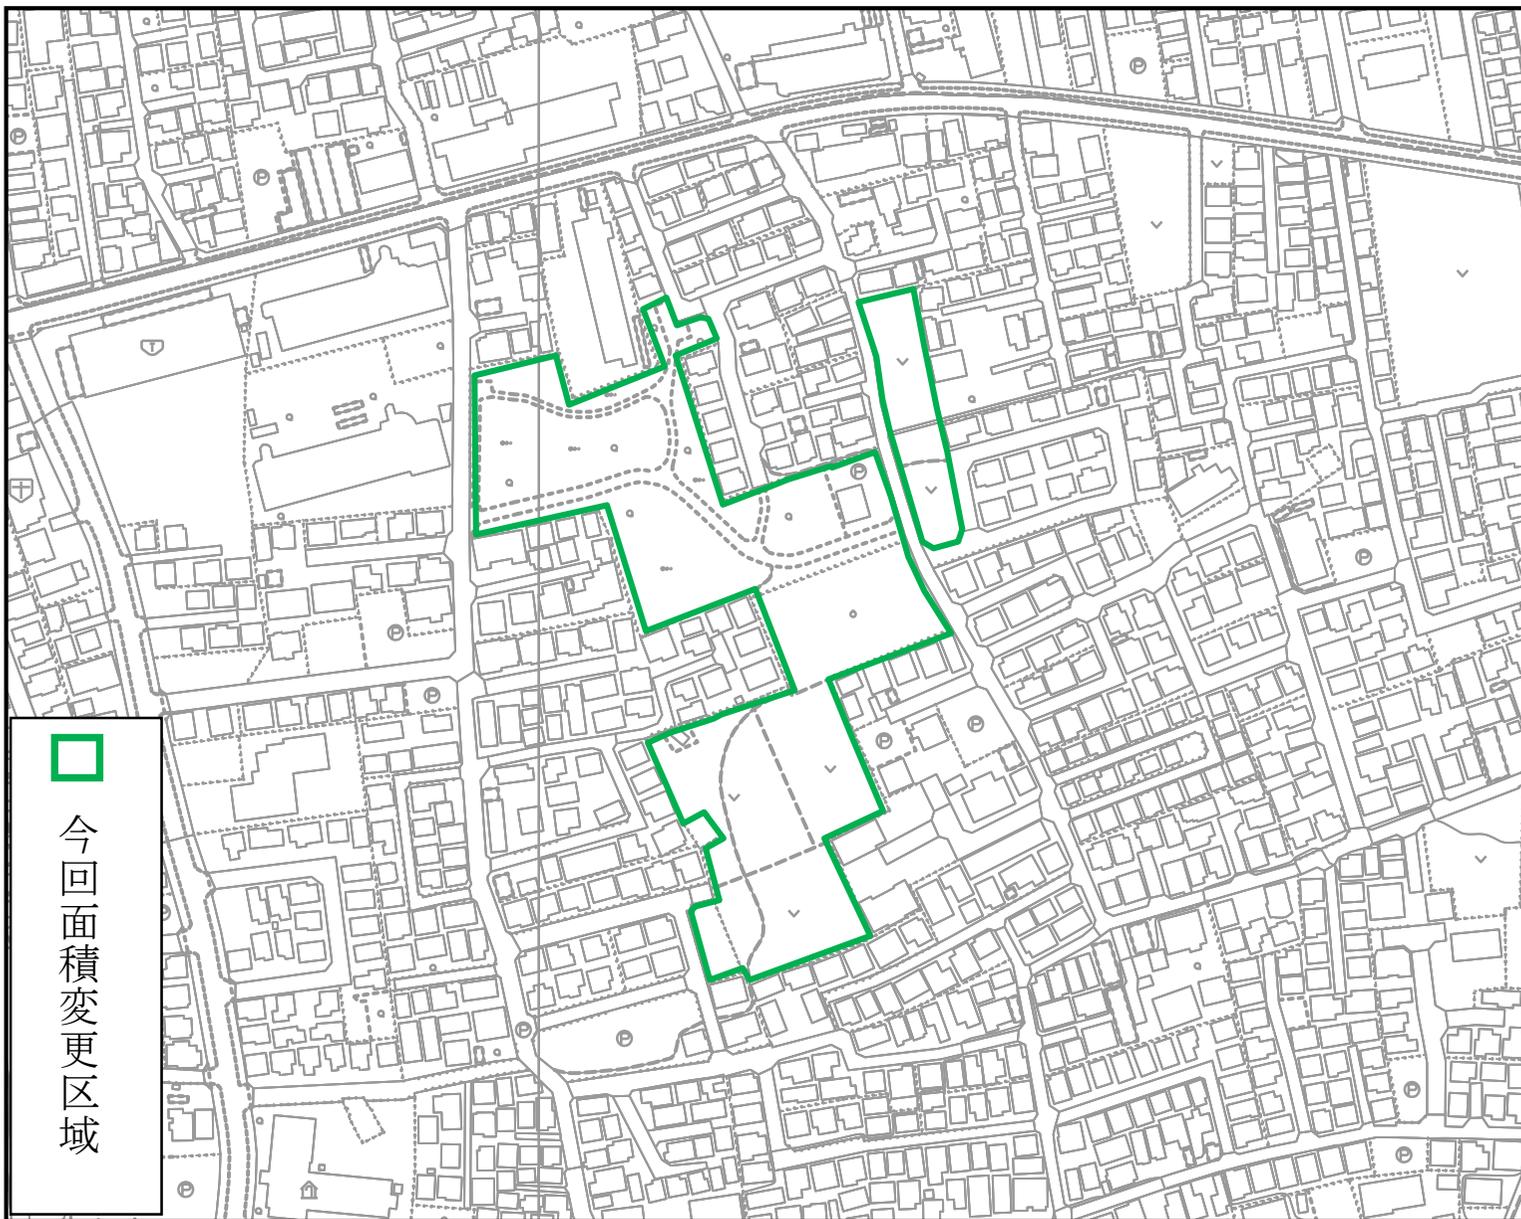

今回面積変更区域