


生産緑地地区計画図 変更箇所一覧表


| 地区番号 | 図面番号  |
|------|-------|
| 46   | 1/20  |
| 138  | 2/20  |
| 218  | 3/20  |
| 220  | 4/20  |
| 239  | 4/20  |
| 290  | 2/20  |
| 357  | 5/20  |
| 376  | 5/20  |
| 377  | 5/20  |
| 378  | 5/20  |
| 409  | 6/20  |
| 503  | 7/20  |
| 527  | 8/20  |
| 568  | 9/20  |
| 646  | 10/20 |
| 651  | 11/20 |
| 661  | 12/20 |
| 690  | 13/20 |
| 753  | 14/20 |
| 761  | 15/20 |
| 770  | 16/20 |
| 787  | 17/20 |
| 886  | 11/20 |
| 902  | 18/20 |
| 914  | 19/20 |
| 915  | 20/20 |



東京都市計画生産緑地地区計画図（練馬区決定）

図面番号  
練馬区 1/20

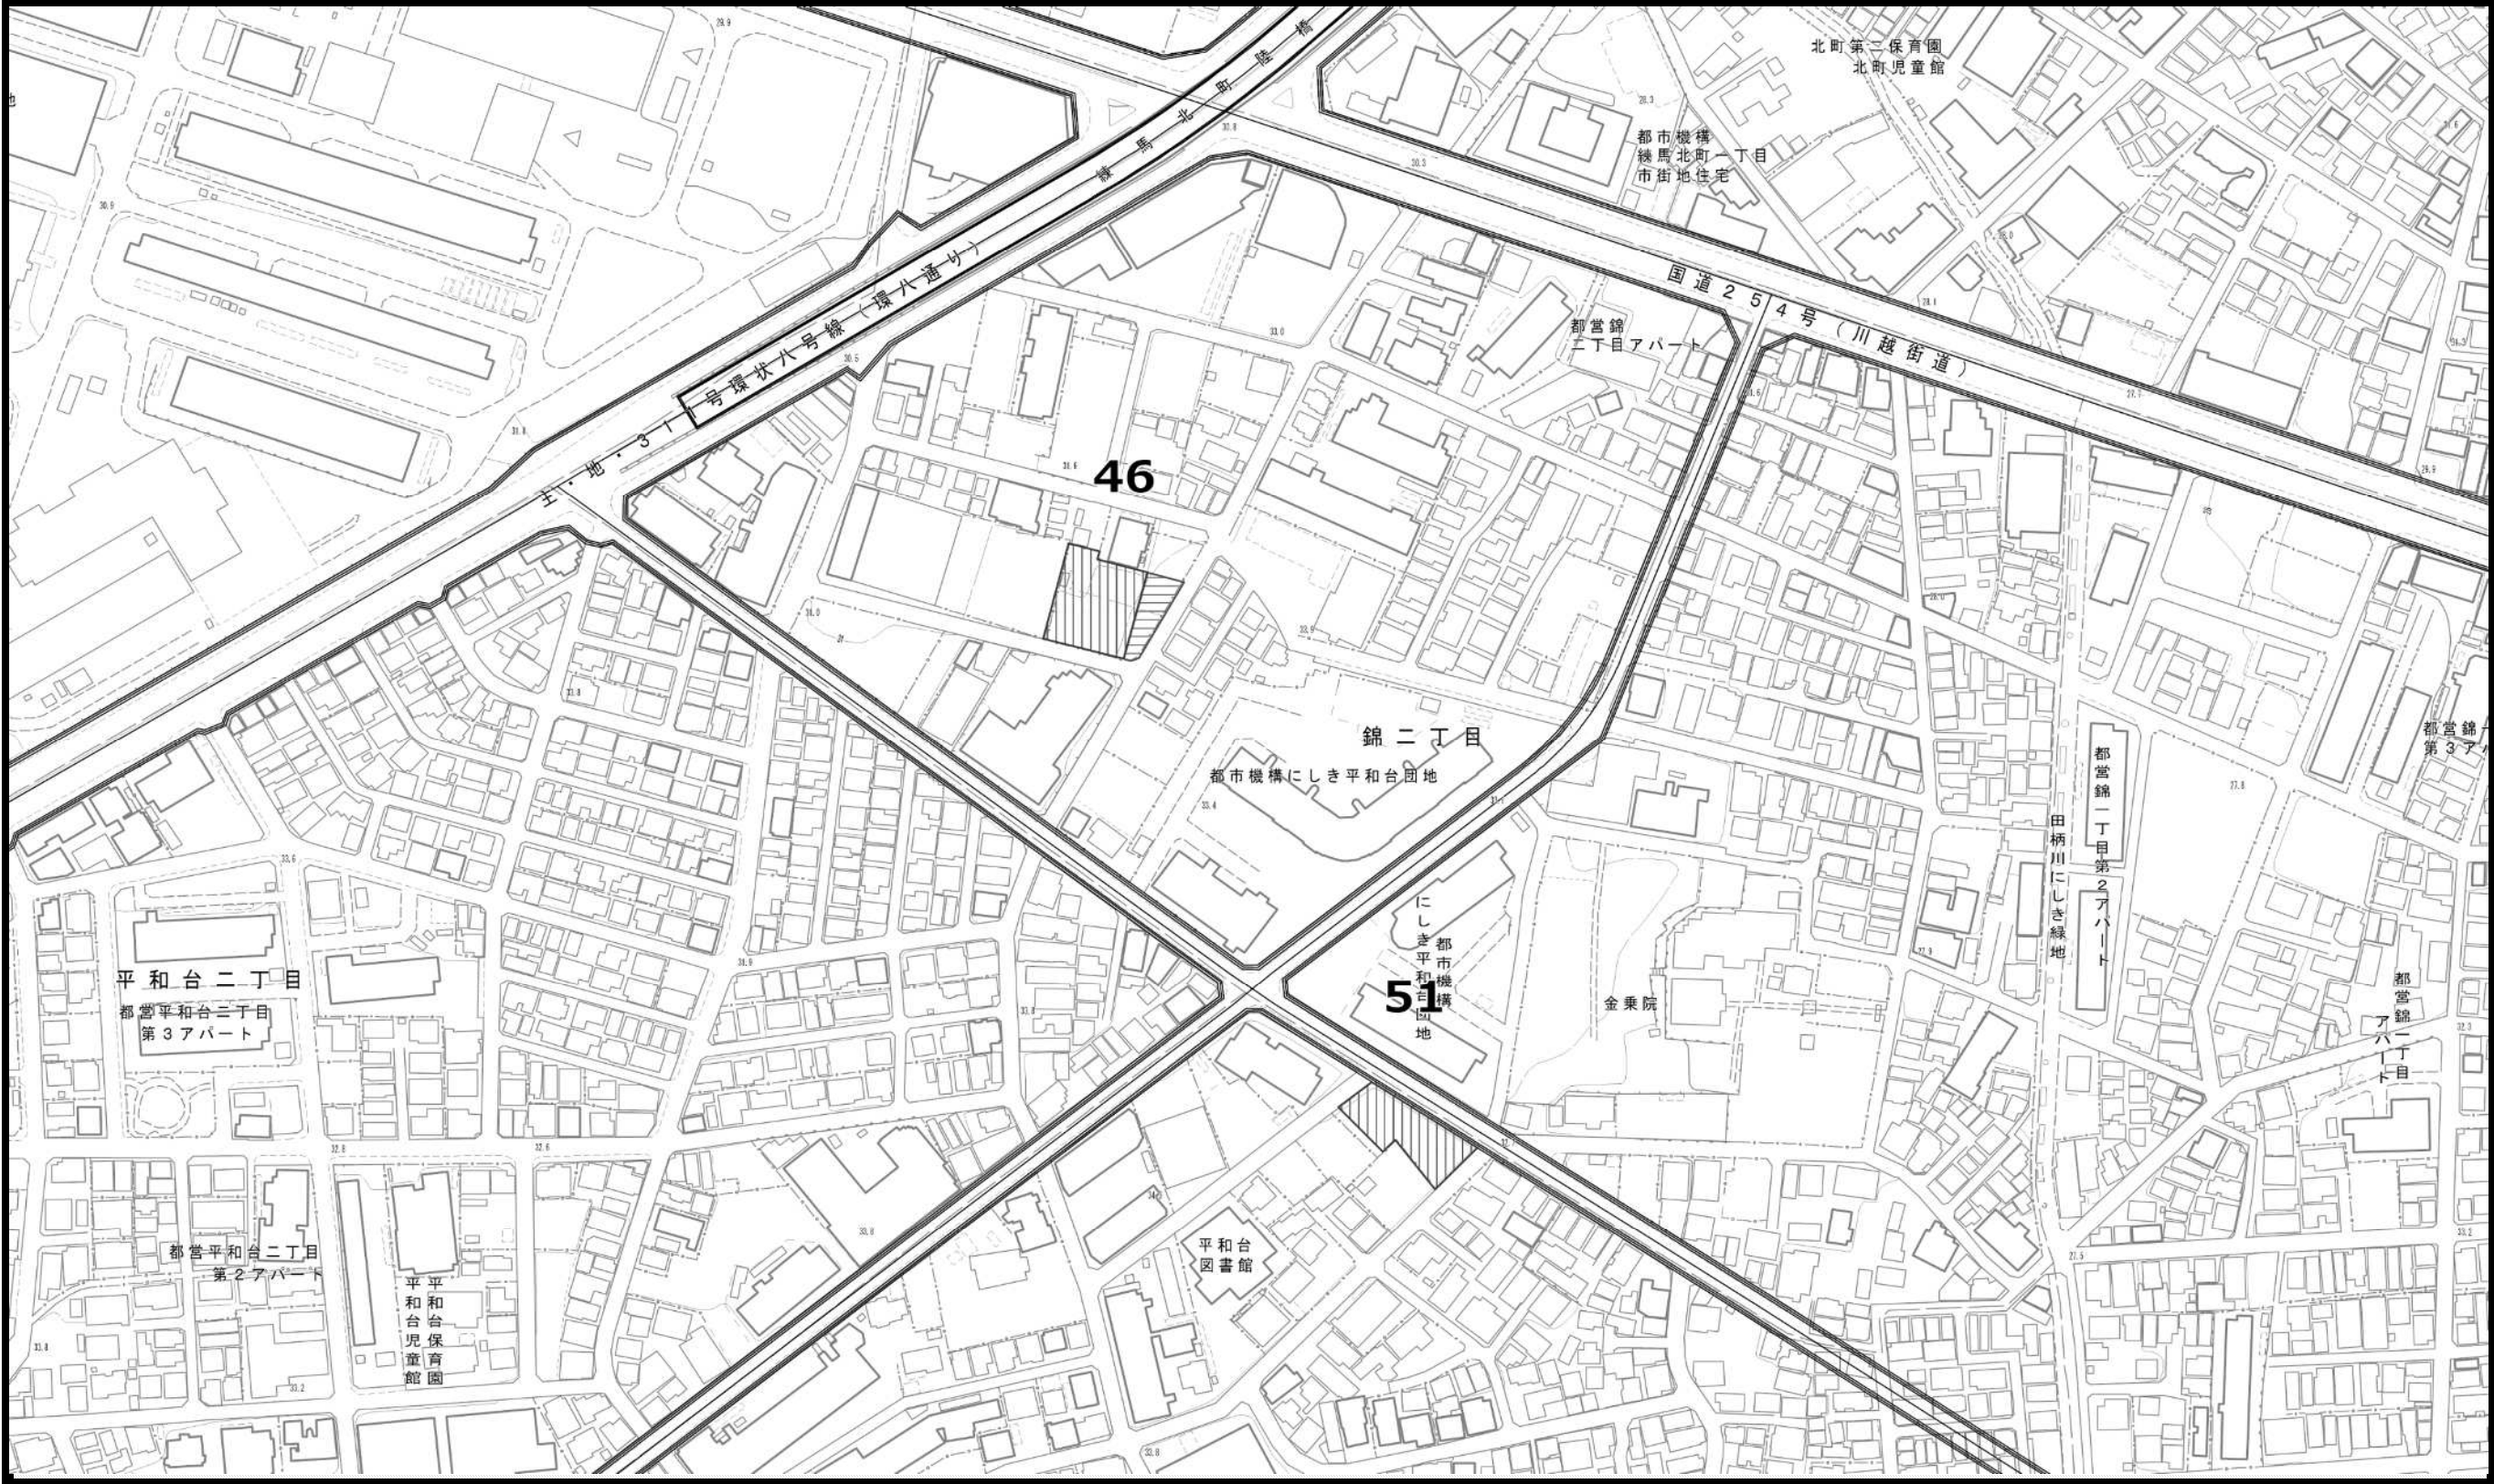



この地図は、東京都縮尺1/2,500地形図を使用(承認番号: 7都市基交測第43号)して作成したものである。無断複製を禁ずる。  
この地図の著作権は、東京都及び株式会社ミッドマップ東京に帰属する。  
(承認番号) 7都市基街都第160号、令和7年8月5日 (承認番号) 7都市基交都第49号、令和7年9月29日

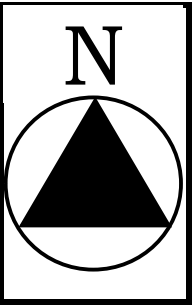

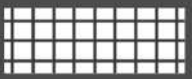 - 凡例
-  既指定区域 (旧法)
  -  既指定区域 (新法)
  -  今回削除のみを行う区域
  -  今回追加のみを行う区域

東京都市計画生産緑地地区計画図（練馬区決定）

図面番号  
練馬区 2/20

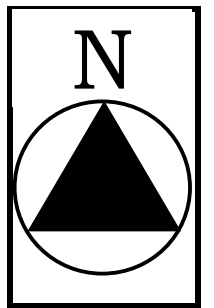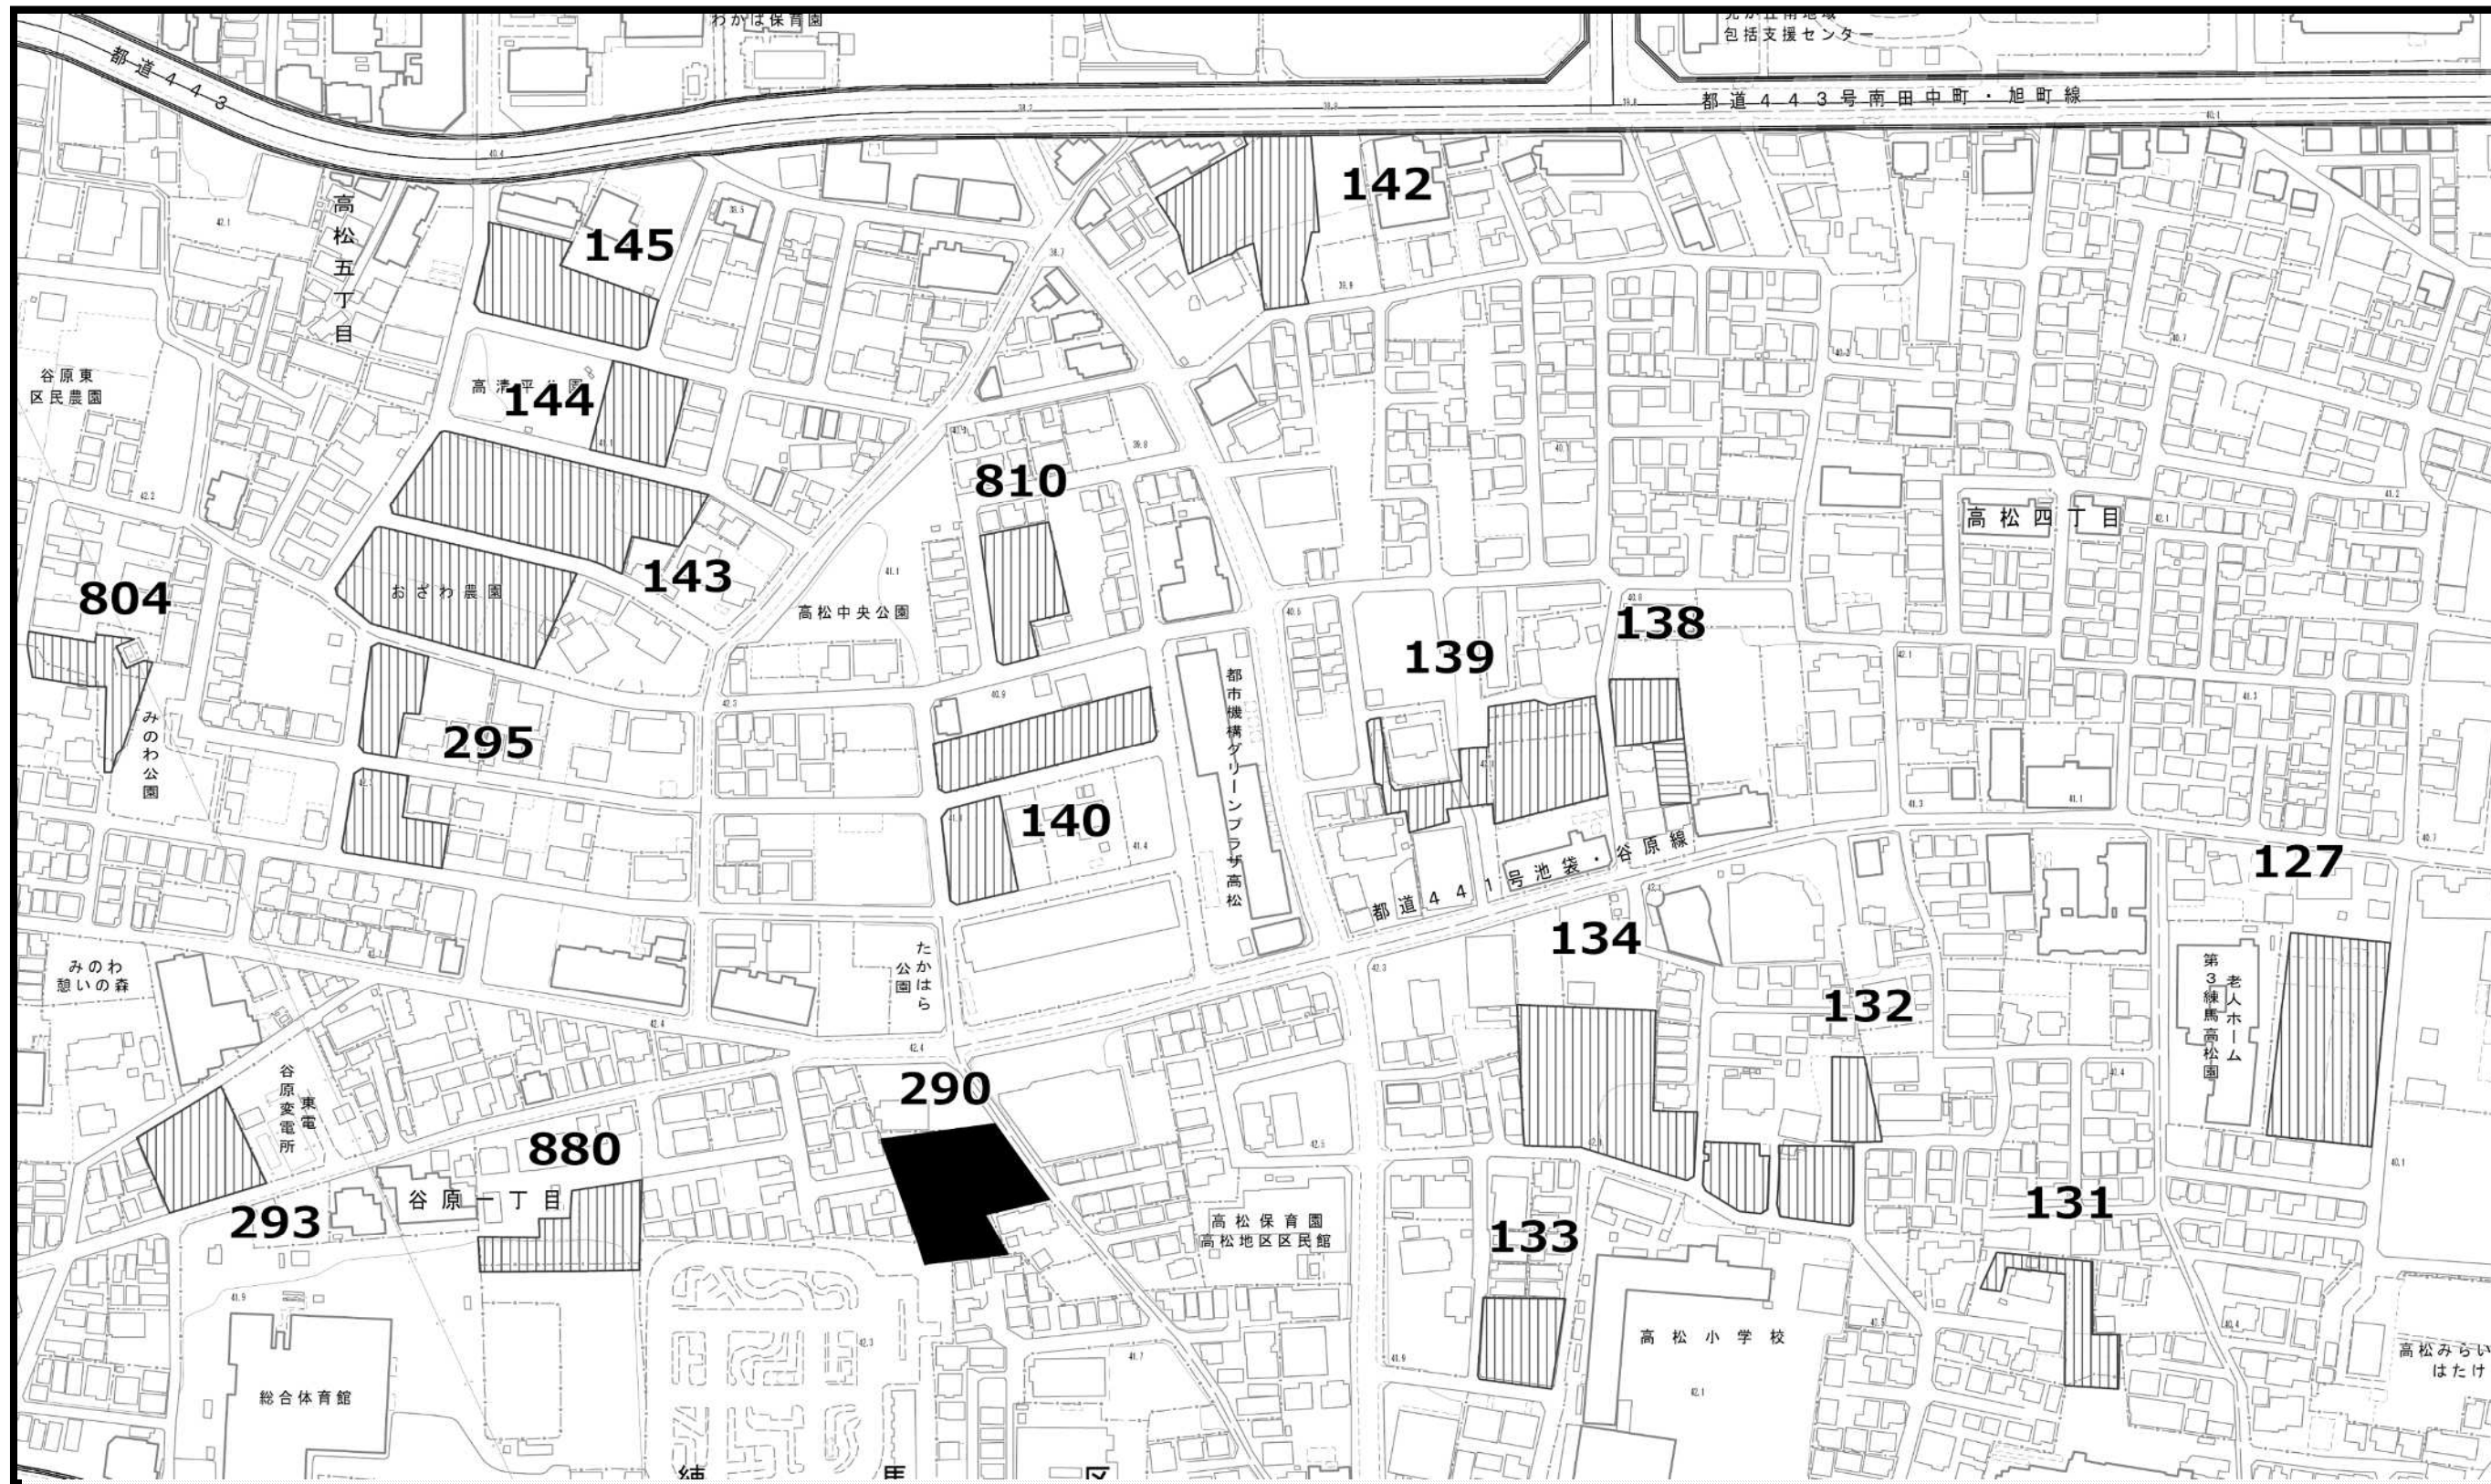

凡例



既指定区域  
(旧法)



既指定区域  
(新法)



今回削除のみ  
を行う区域



今回追加のみ  
を行う区域


この地図は、東京都縮尺1/2,500地形図を使用(承認番号:7都市基交測第43号)して作成したものである。無断複製を禁ずる。

この地図の著作権は、東京都及び株式会社ミッドマップ東京に帰属する。

(承認番号) 7都市基街都第160号、令和7年8月5日 (承認番号) 7都市基交都第49号、令和7年9月29日


0m                      50m                      100m





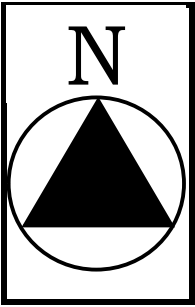



- 凡例
- 既指定区域（旧法）
  - 既指定区域（新法）
  - 今回削除のみを行う区域
  - 今回追加のみを行う区域

この地図は、東京都縮尺1/2,500地形図を使用(承認番号：7都市基交測第43号)して作成したものである。無断複製を禁ずる。  
この地図の著作権は、東京都及び株式会社ミッドマップ東京に帰属する。  
(承認番号) 7都市基街都第160号、令和7年8月5日 (承認番号) 7都市基交都第49号、令和7年9月29日

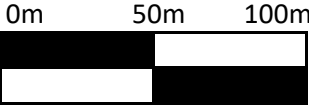

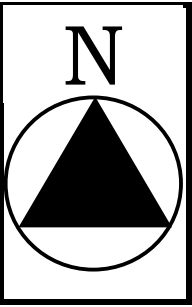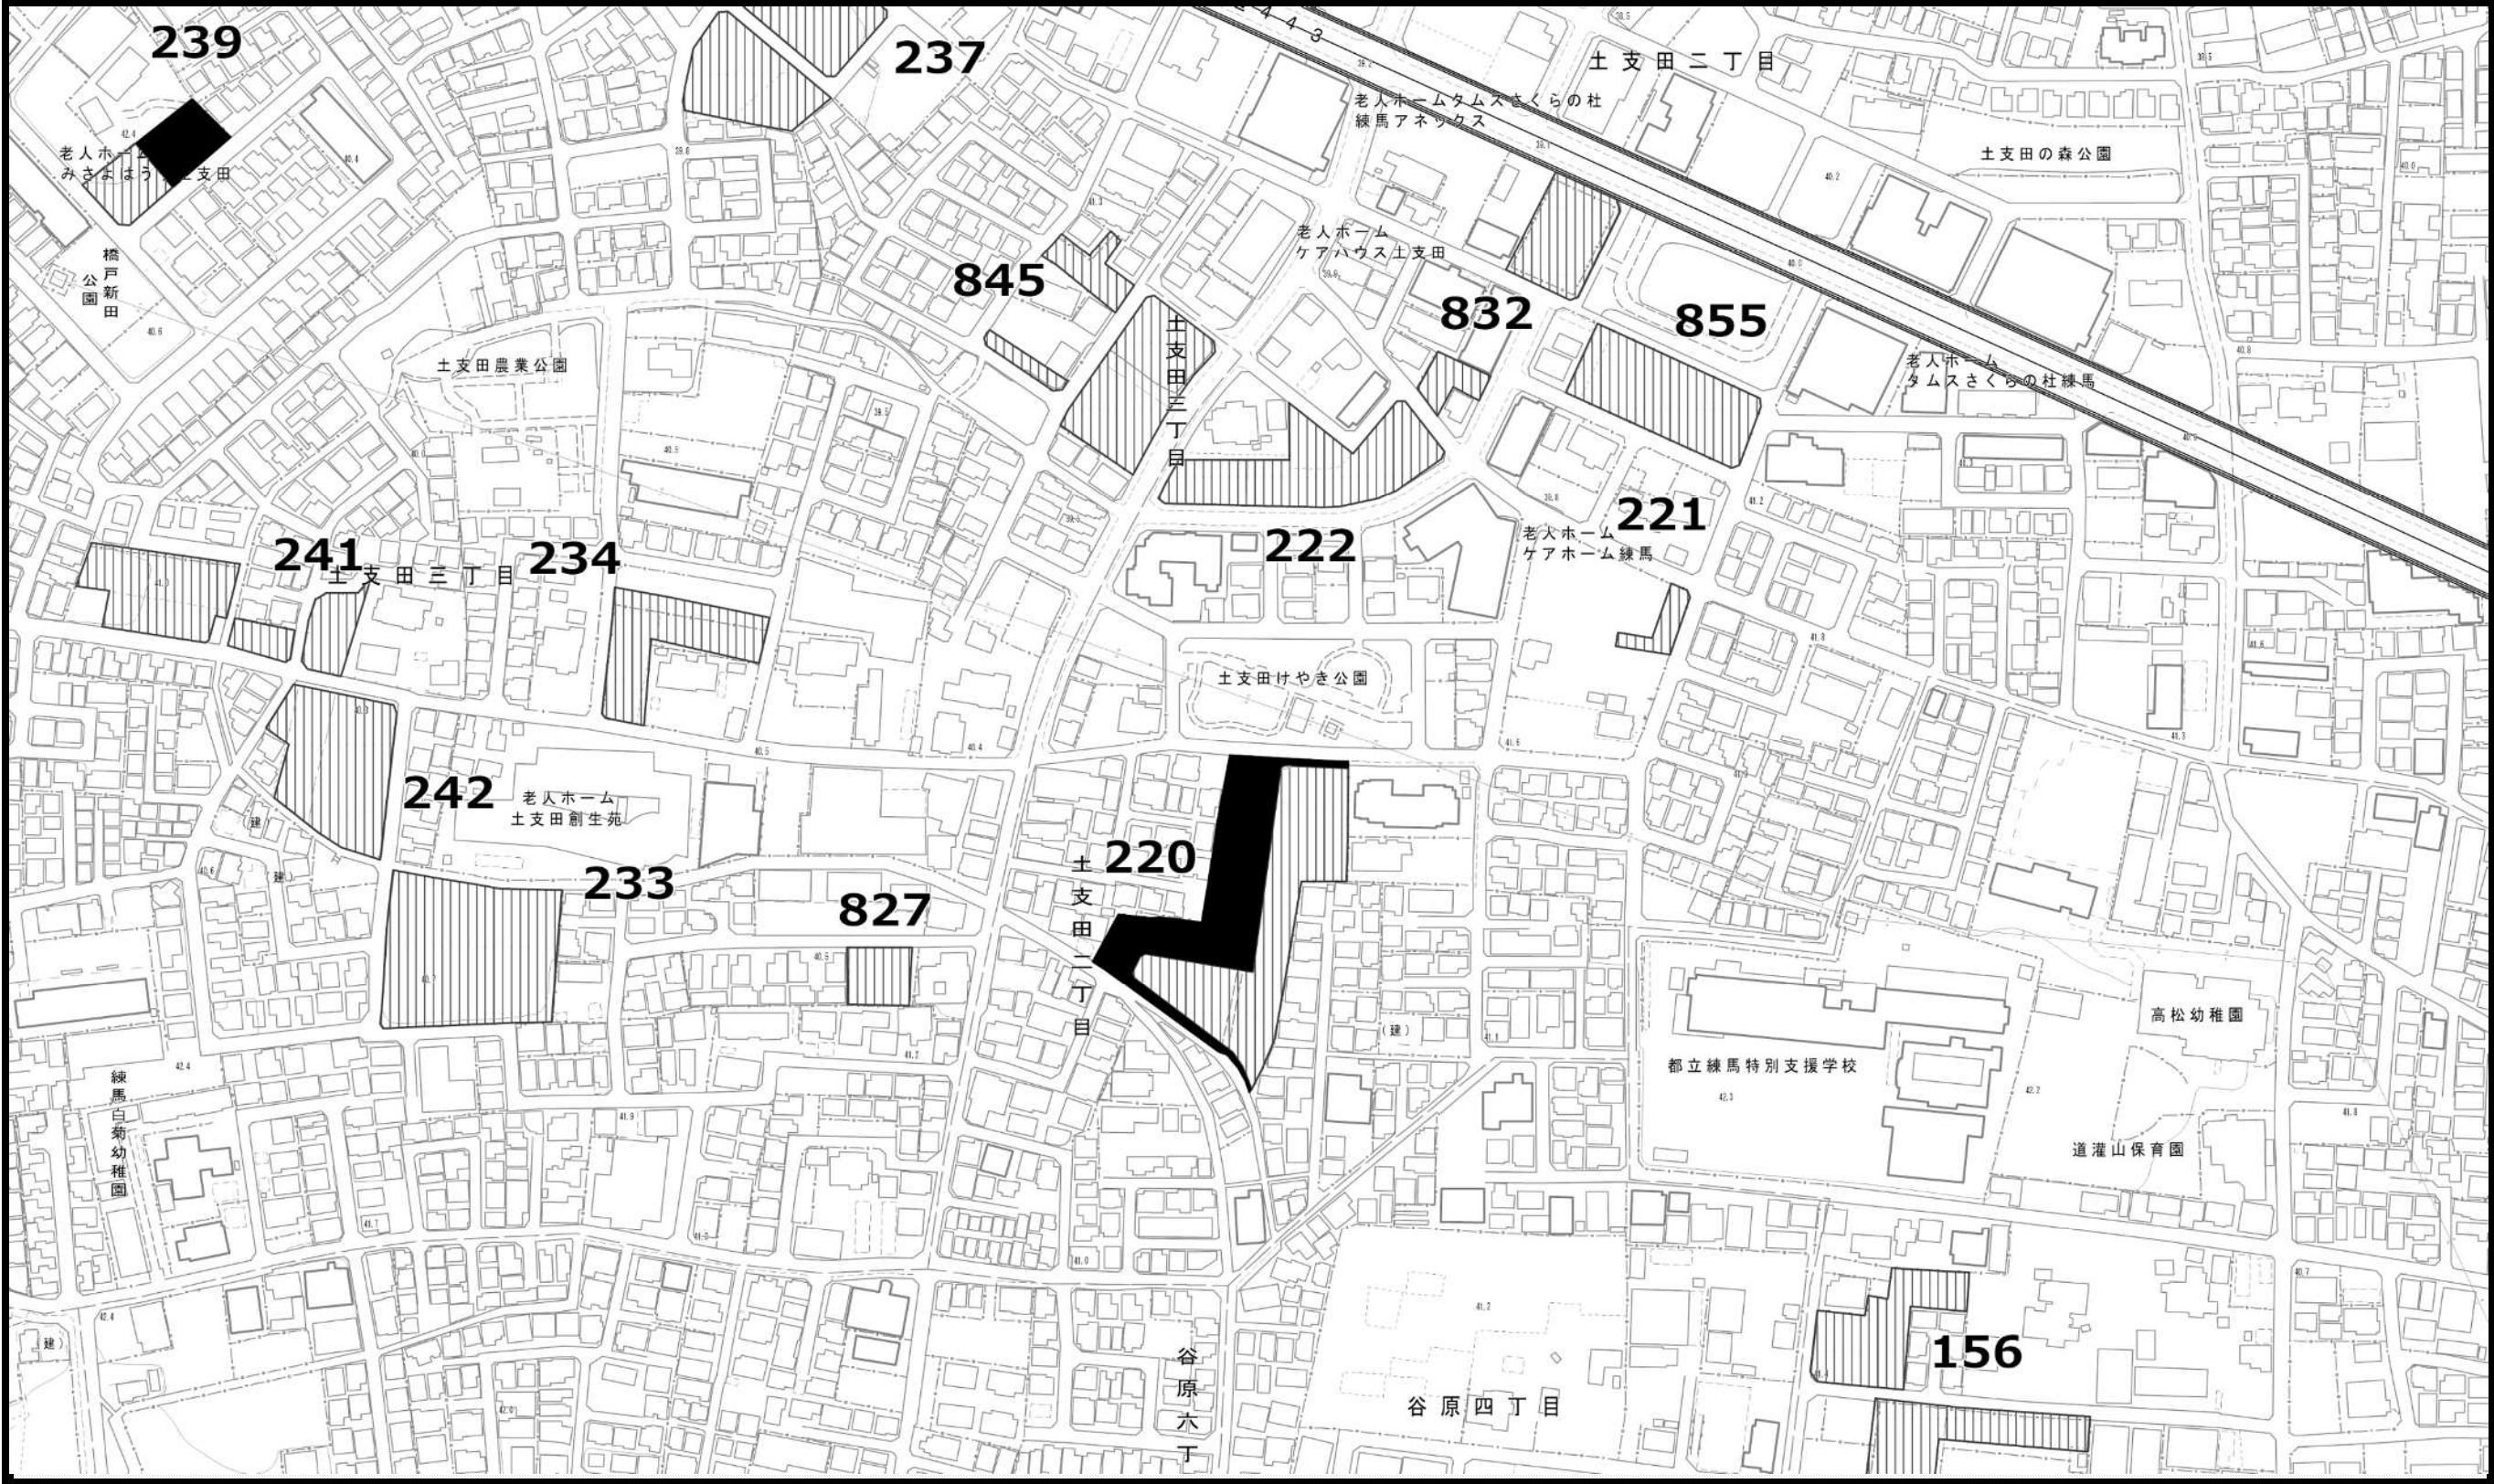




- 凡例
- 既指定区域（旧法）
  - 既指定区域（新法）
  - 今回削除のみを行う区域
  - 今回追加のみを行う区域

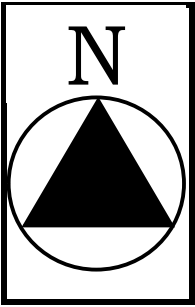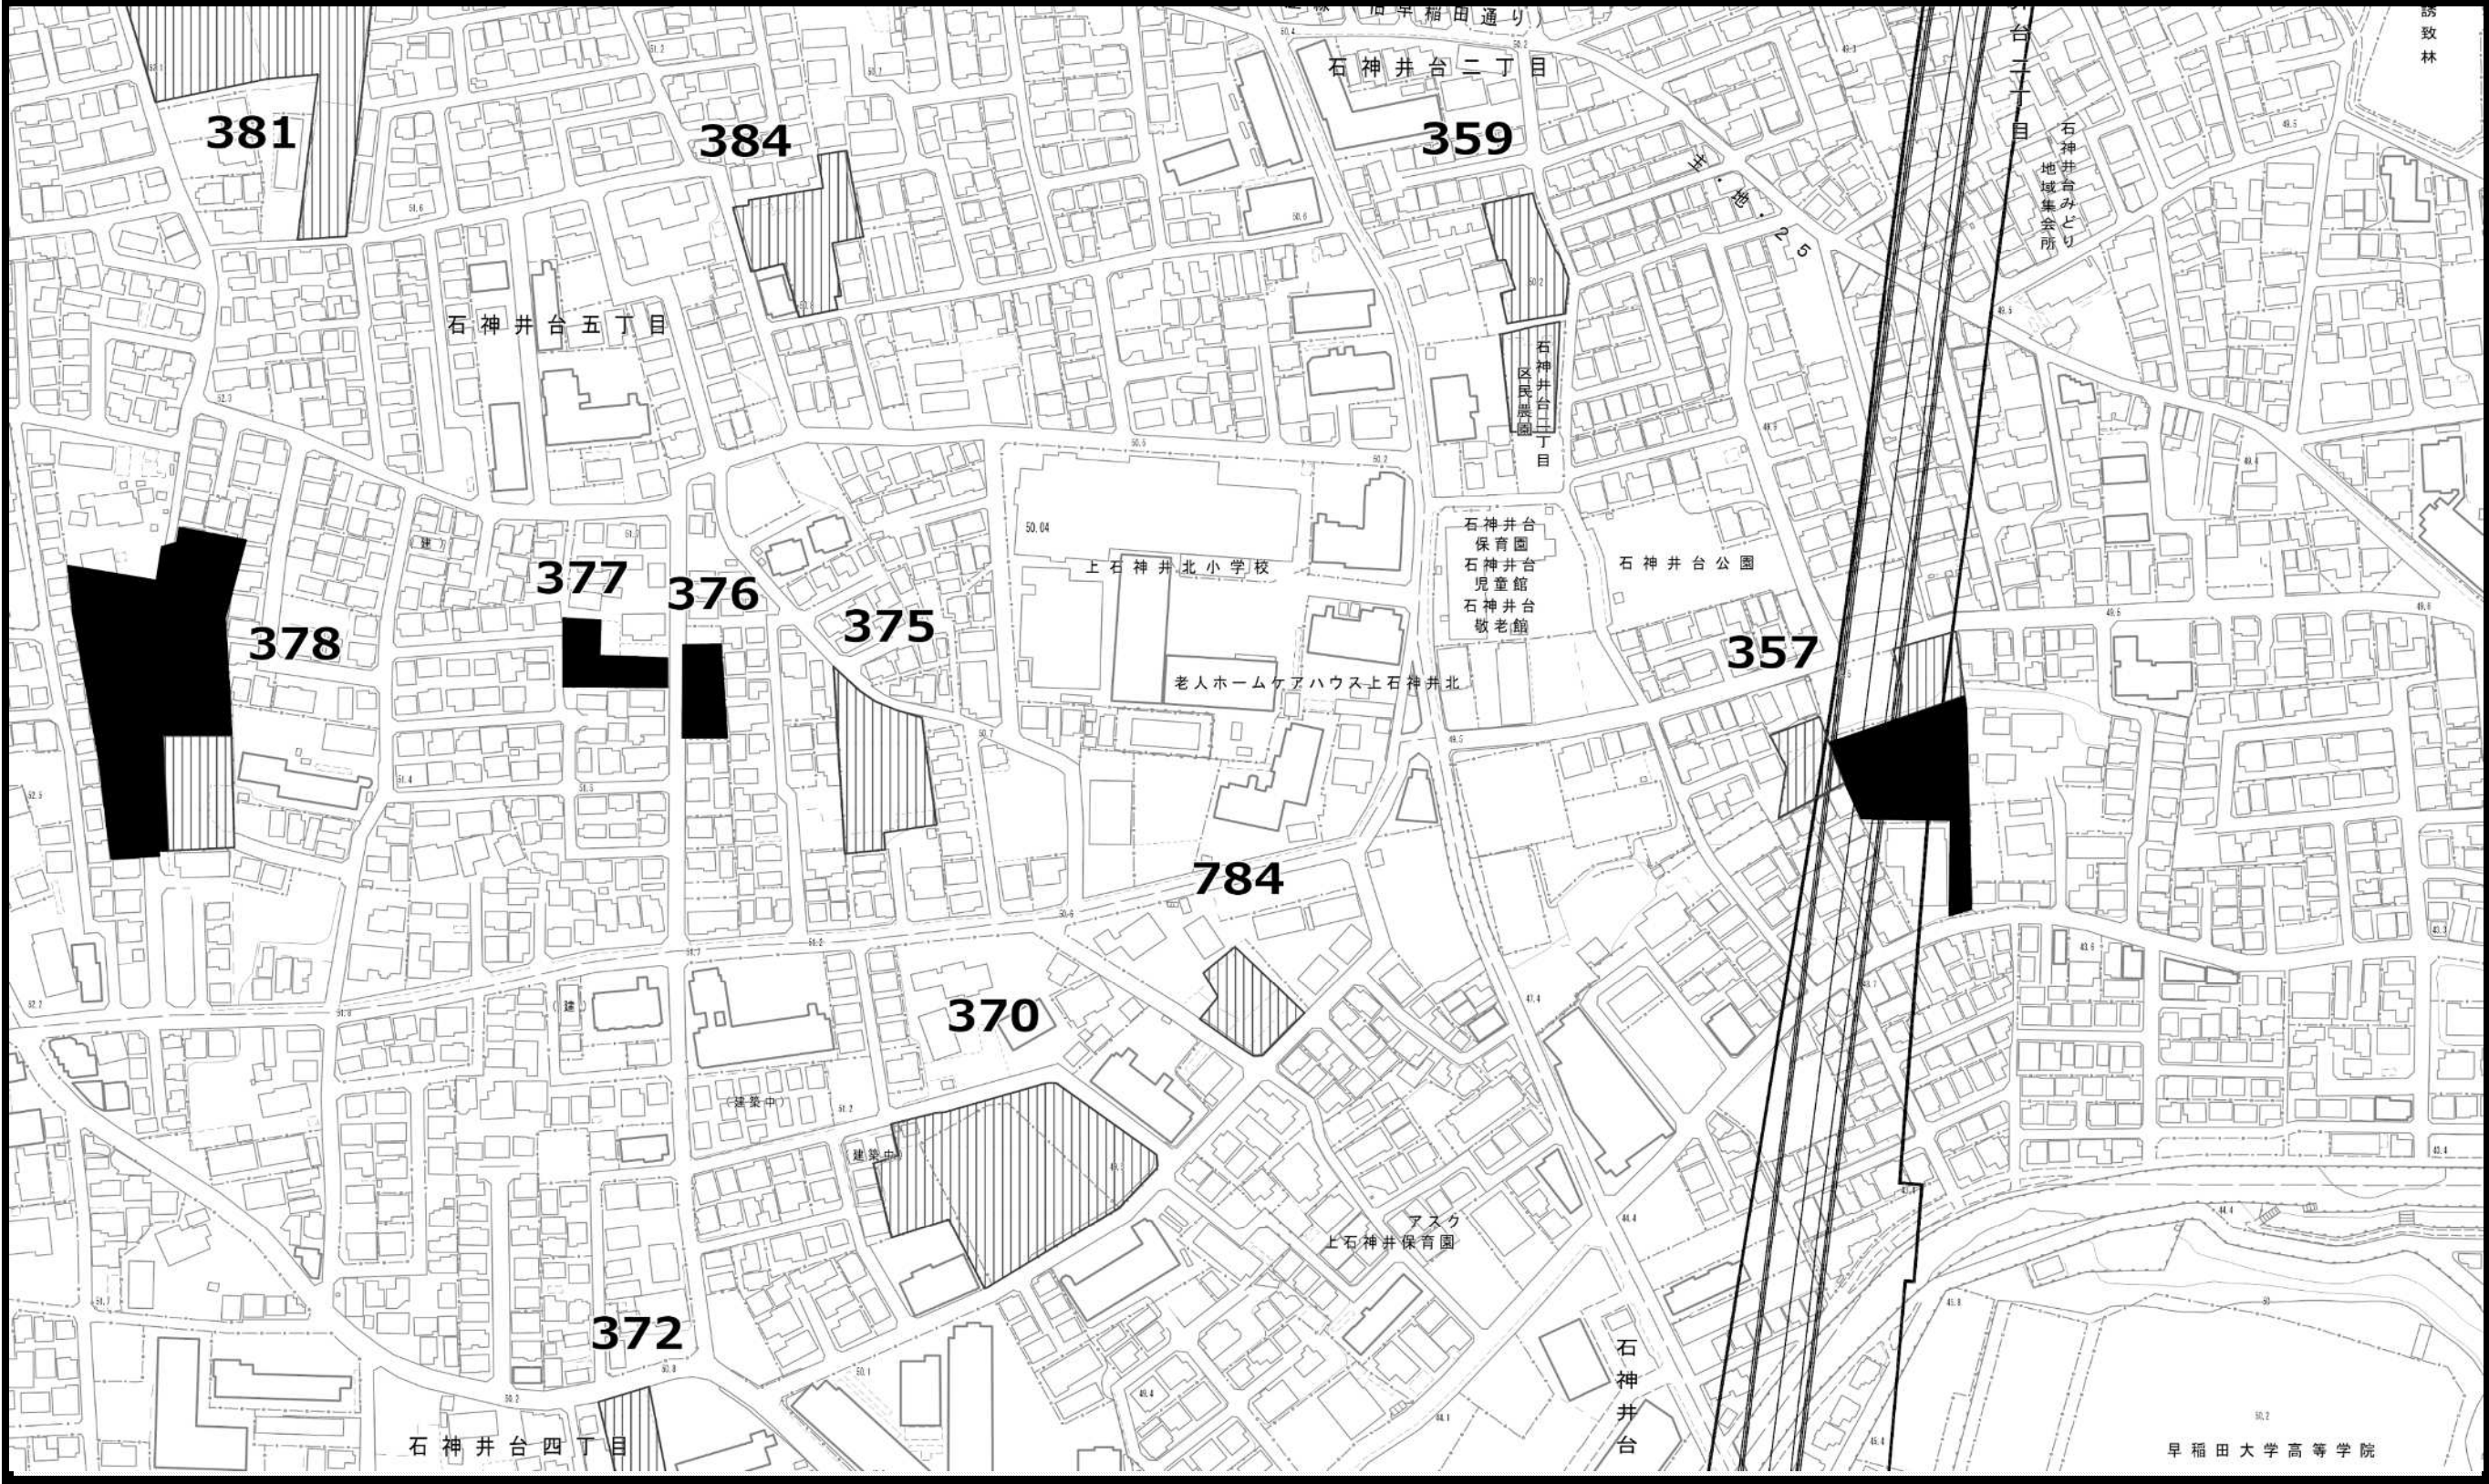

- 凡例
- 既指定区域 (旧法)
  - 既指定区域 (新法)
  - 今回削除のみを行う区域
  - 今回追加のみを行う区域

この地図は、東京都縮尺1/2,500地形図を使用(承認番号：7都市基交測第43号)して作成したものである。無断複製を禁ずる。  
この地図の著作権は、東京都及び株式会社ミッドマップ東京に帰属する。  
(承認番号) 7都市基街都第160号、令和7年8月5日 (承認番号) 7都市基交都第49号、令和7年9月29日

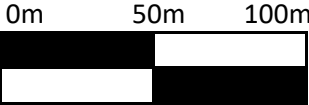

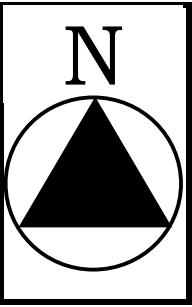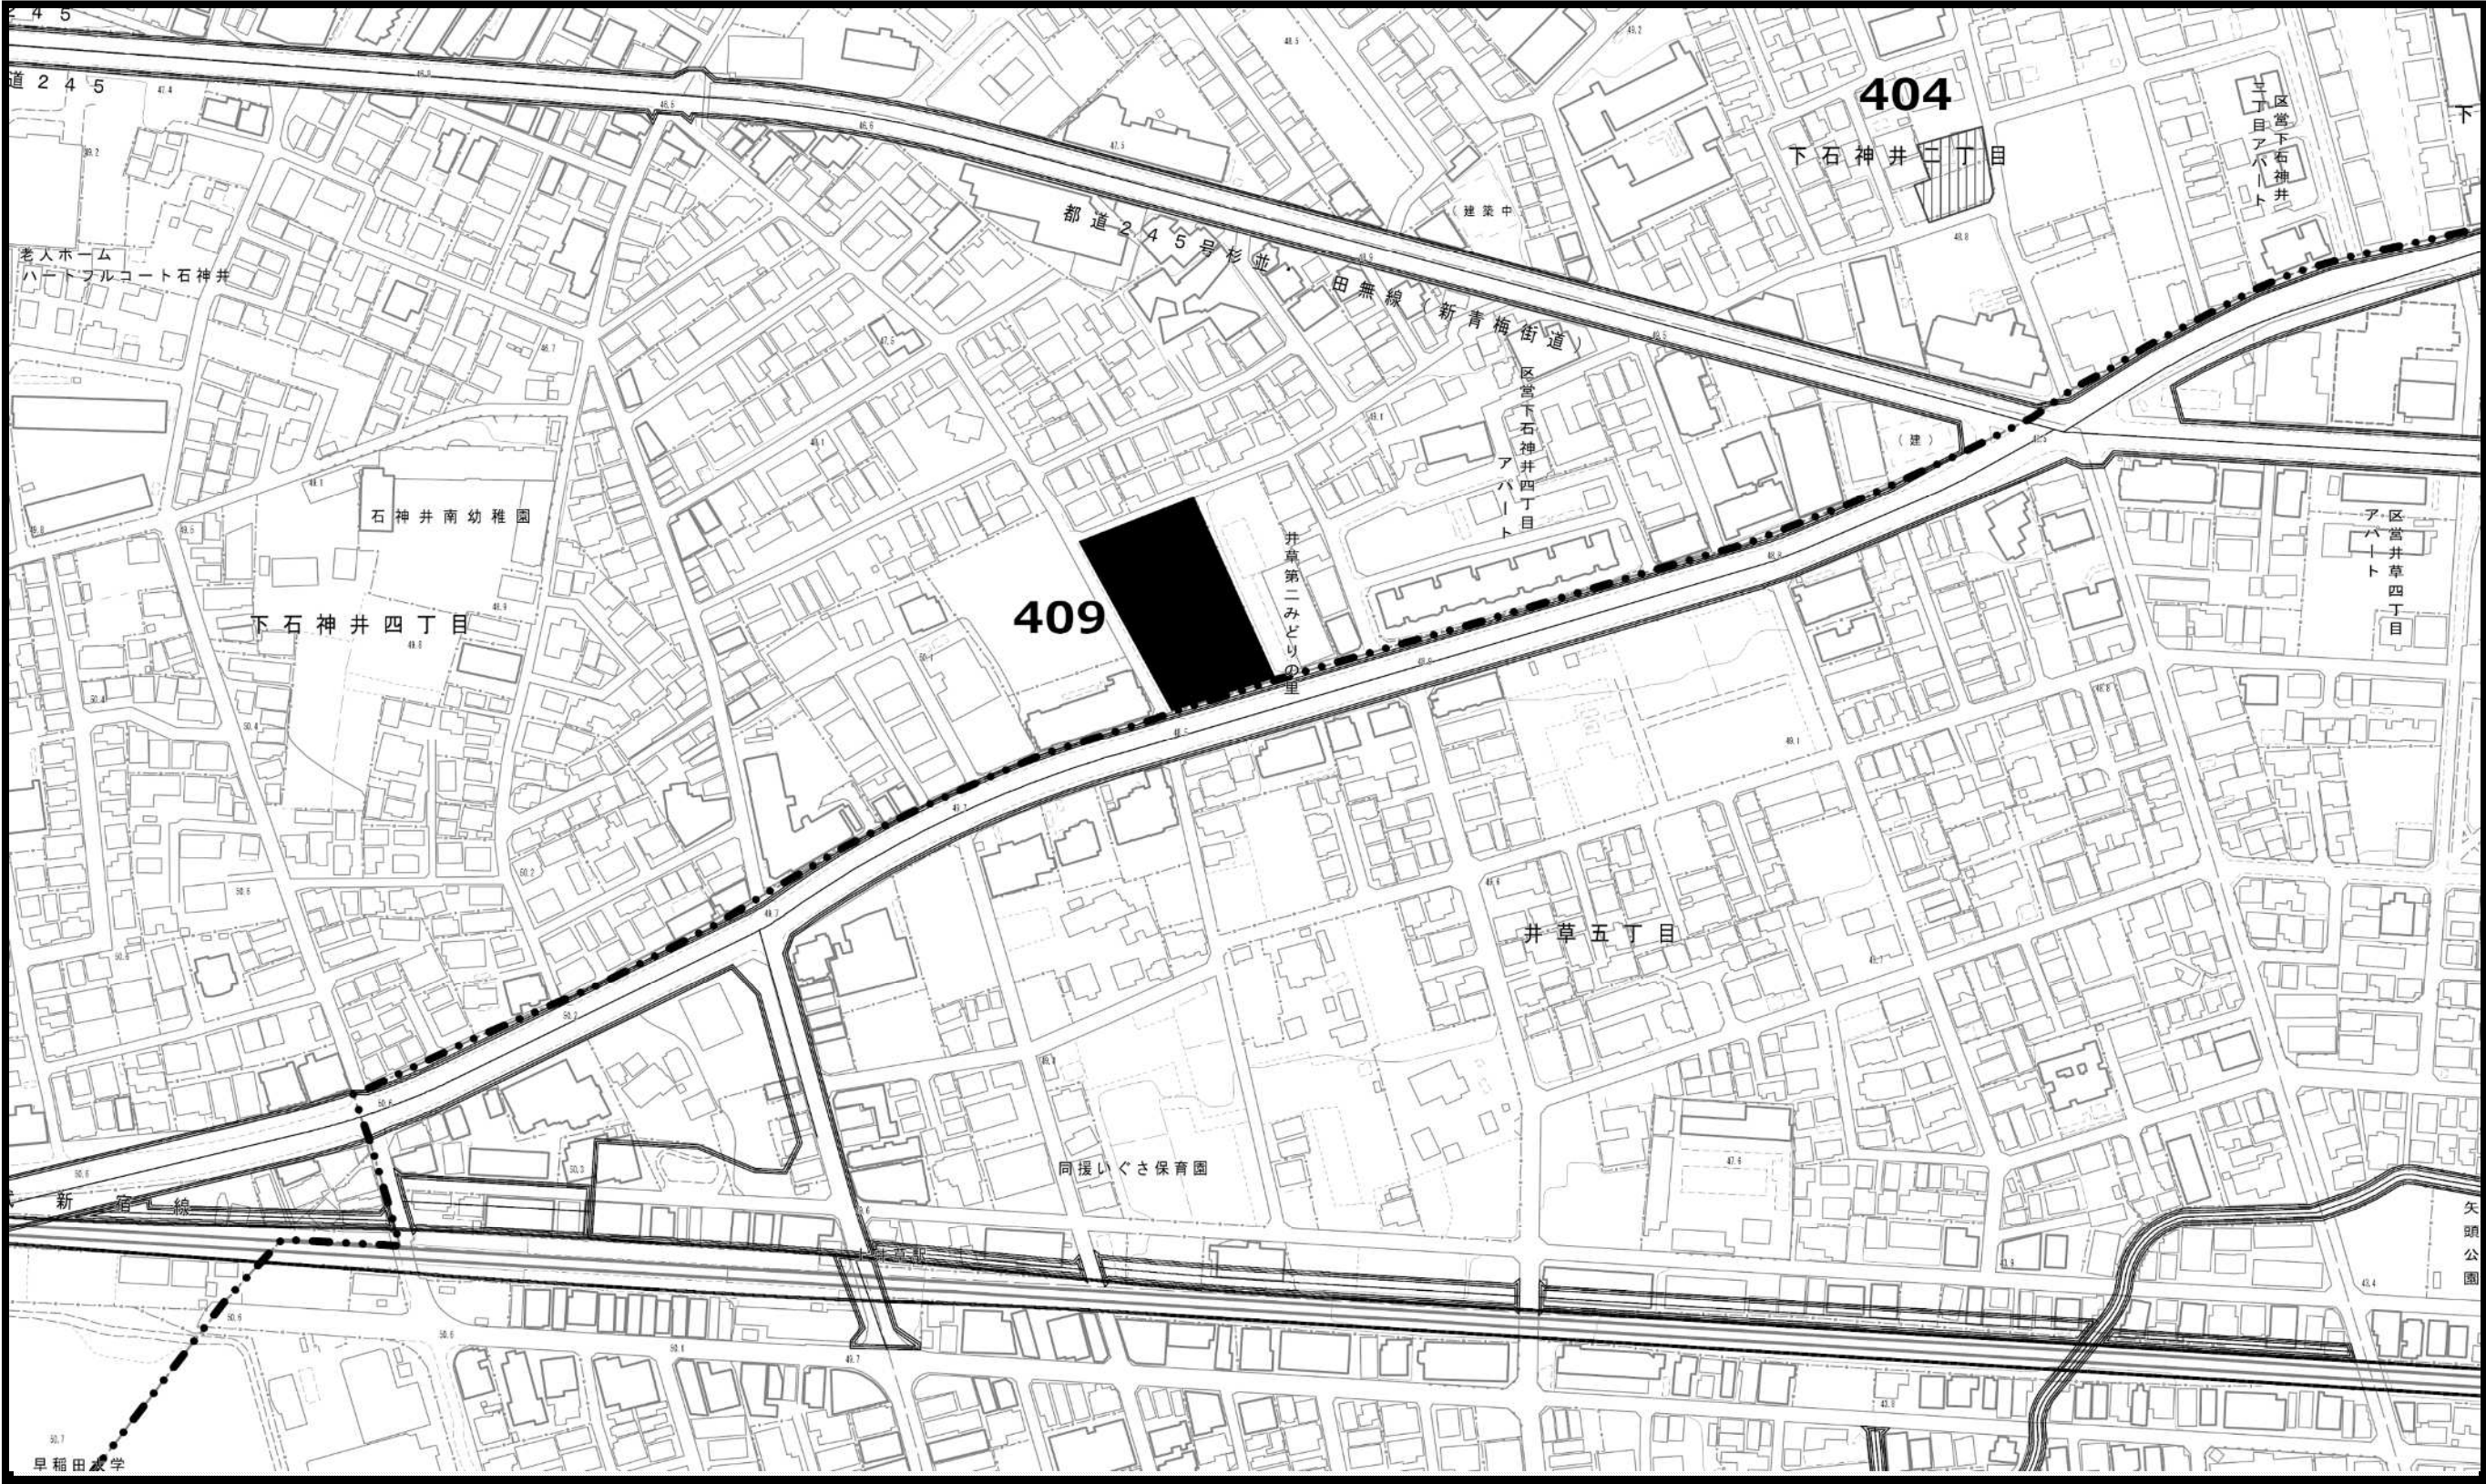

凡例



既指定区域  
（旧法）



既指定区域  
（新法）



今回削除のみ  
を行う区域



今回追加のみ  
を行う区域

この地図は、東京都縮尺1/2,500地形図を使用(承認番号：7都市基交測第43号)して作成したものである。無断複製を禁ずる。

この地図の著作権は、東京都及び株式会社ミッドマップ東京に帰属する。



（承認番号）7都市基街都第160号、令和7年8月5日 （承認番号）7都市基交都第49号、令和7年9月29日

0m 50m 100m



東京都市計画生産緑地地区計画図（練馬区決定）

図面番号  
練馬区 7/20

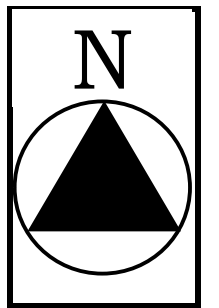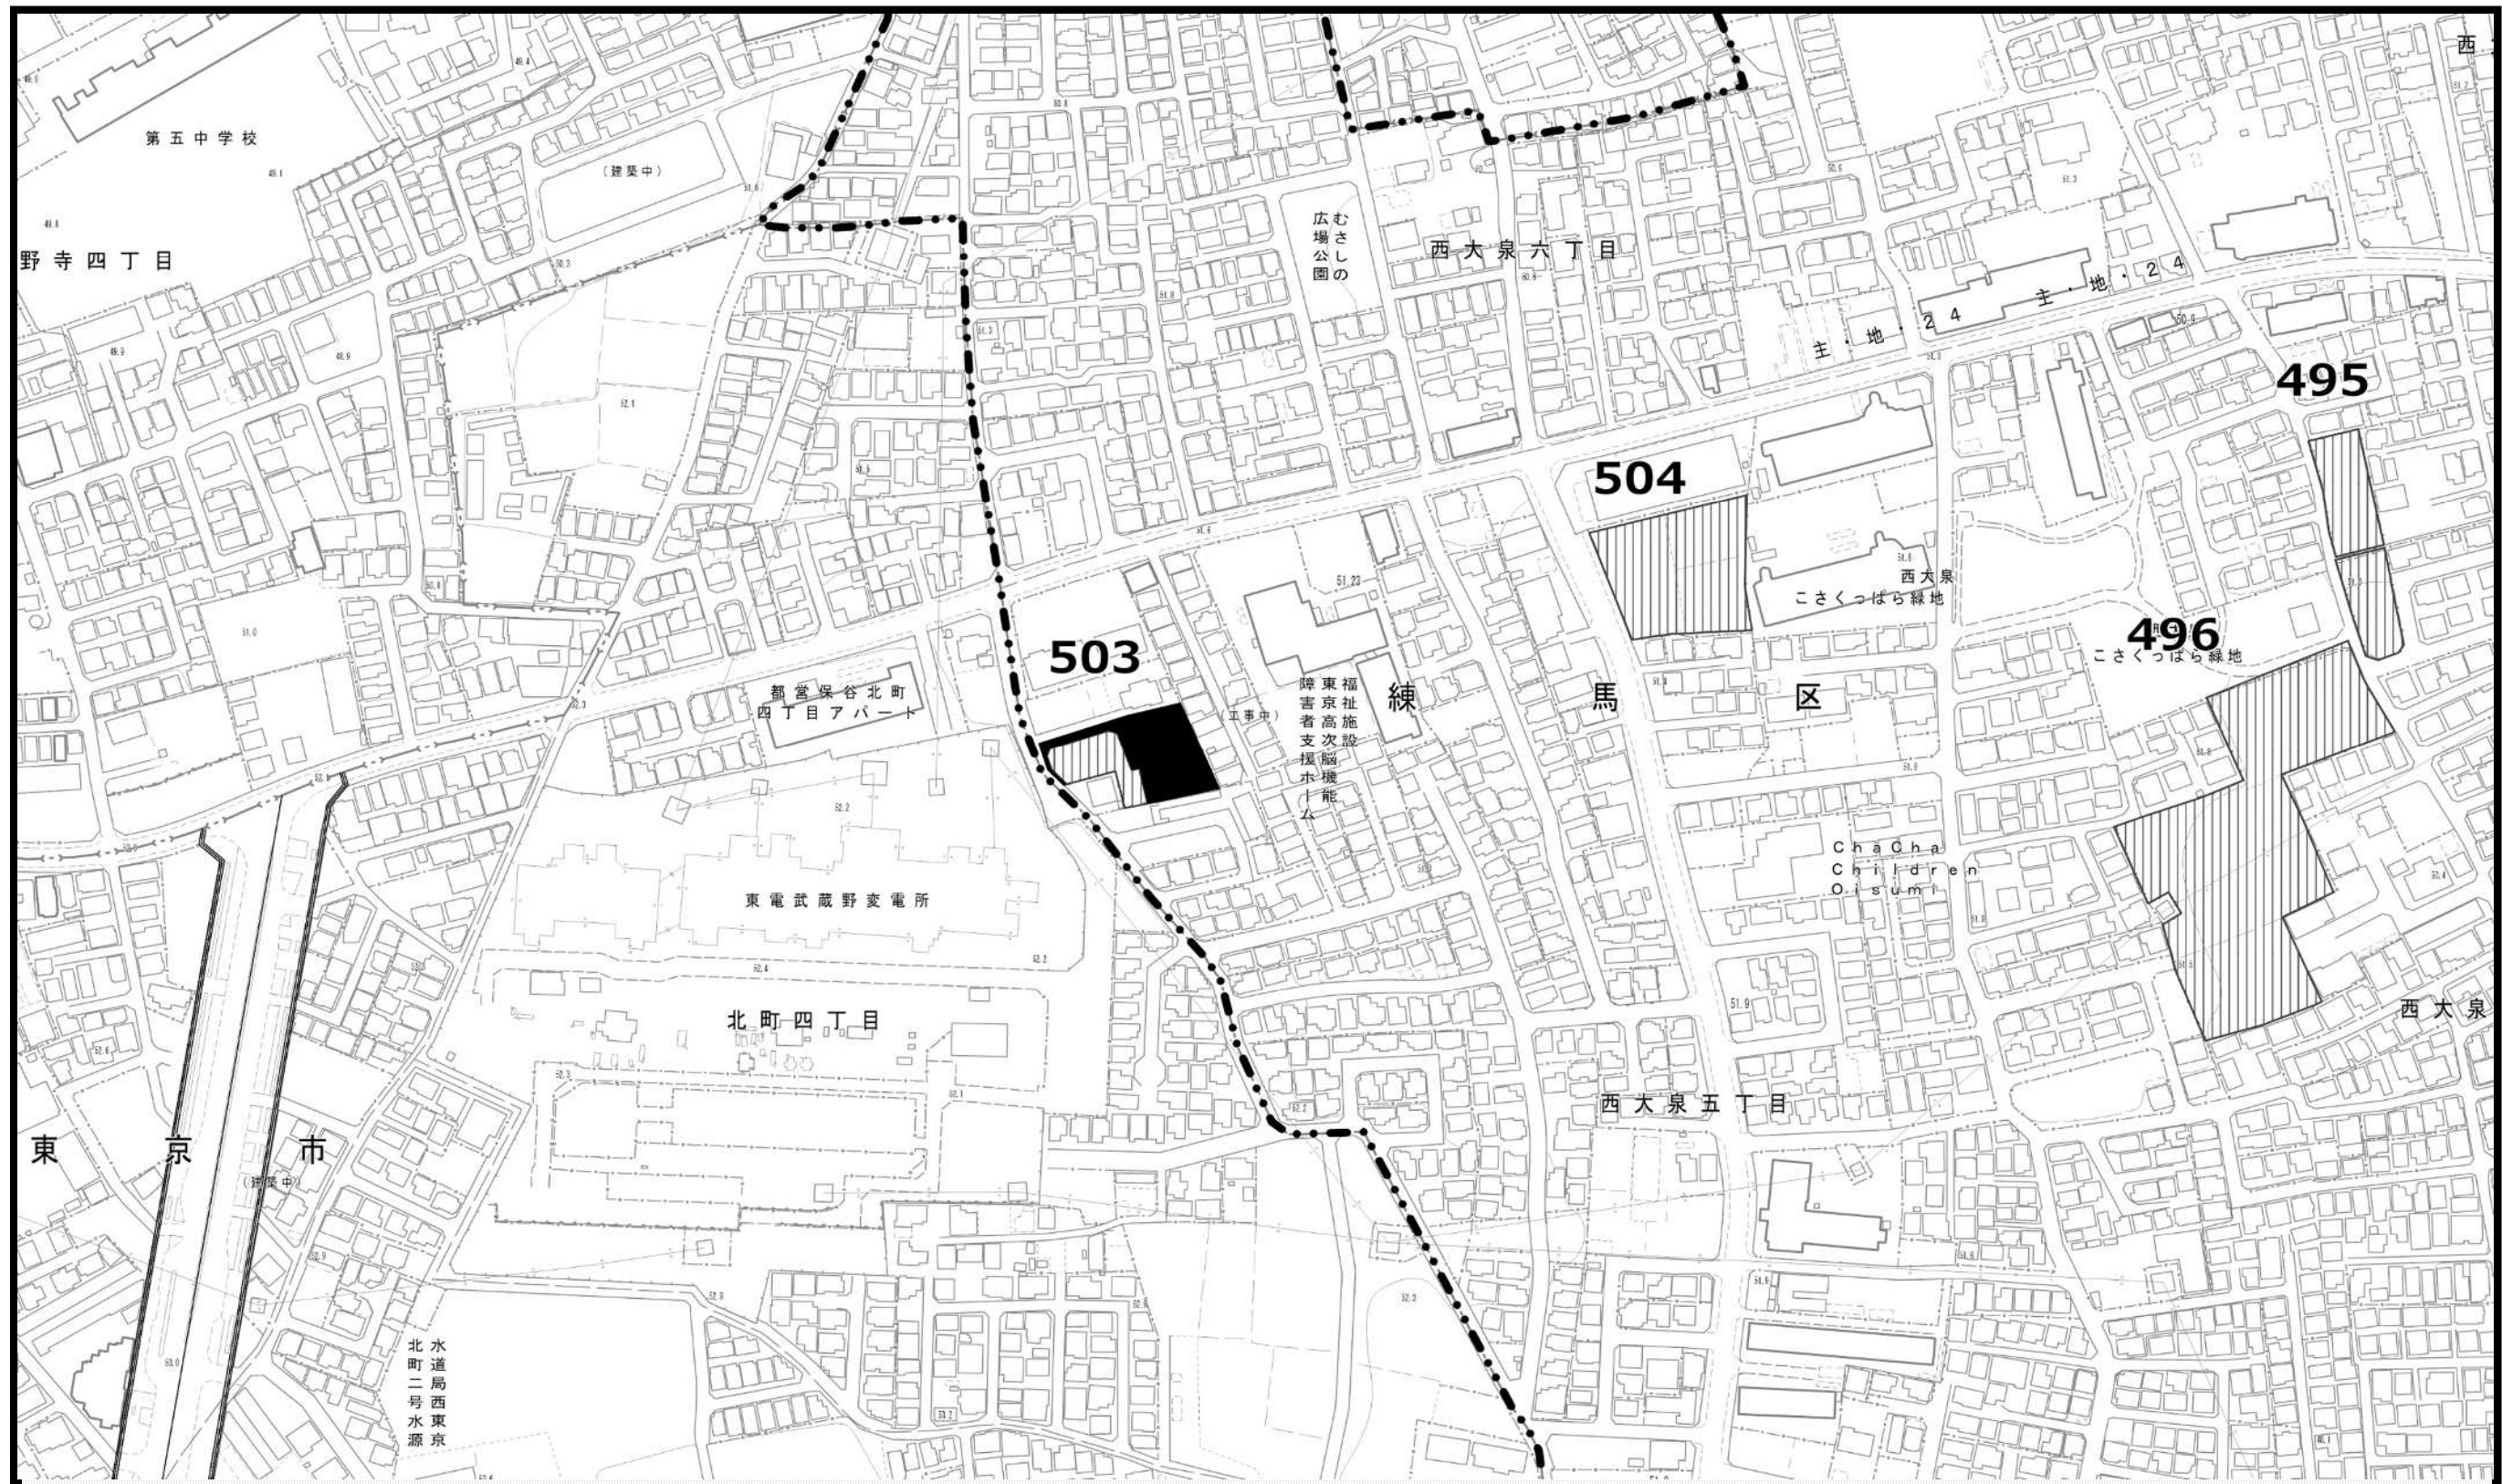

凡例




既指定区域  
(旧法)



既指定区域  
(新法)



今回削除のみ  
を行う区域

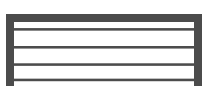

今回追加のみ  
を行う区域

この地図は、東京都縮尺1/2,500地形図を使用(承認番号:7都市基交測第43号)して作成したものである。無断複製を禁ずる。

この地図の著作権は、東京都及び株式会社ミッドマップ東京に帰属する。



(承認番号) 7都市基街都第160号、令和7年8月5日 (承認番号) 7都市基交都第49号、令和7年9月29日

0m                      50m                      100m



東京都市計画生産緑地地区計画図（練馬区決定）

図面番号  
練馬区 8/20

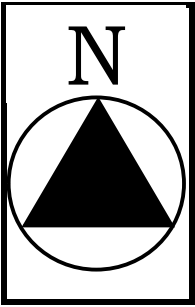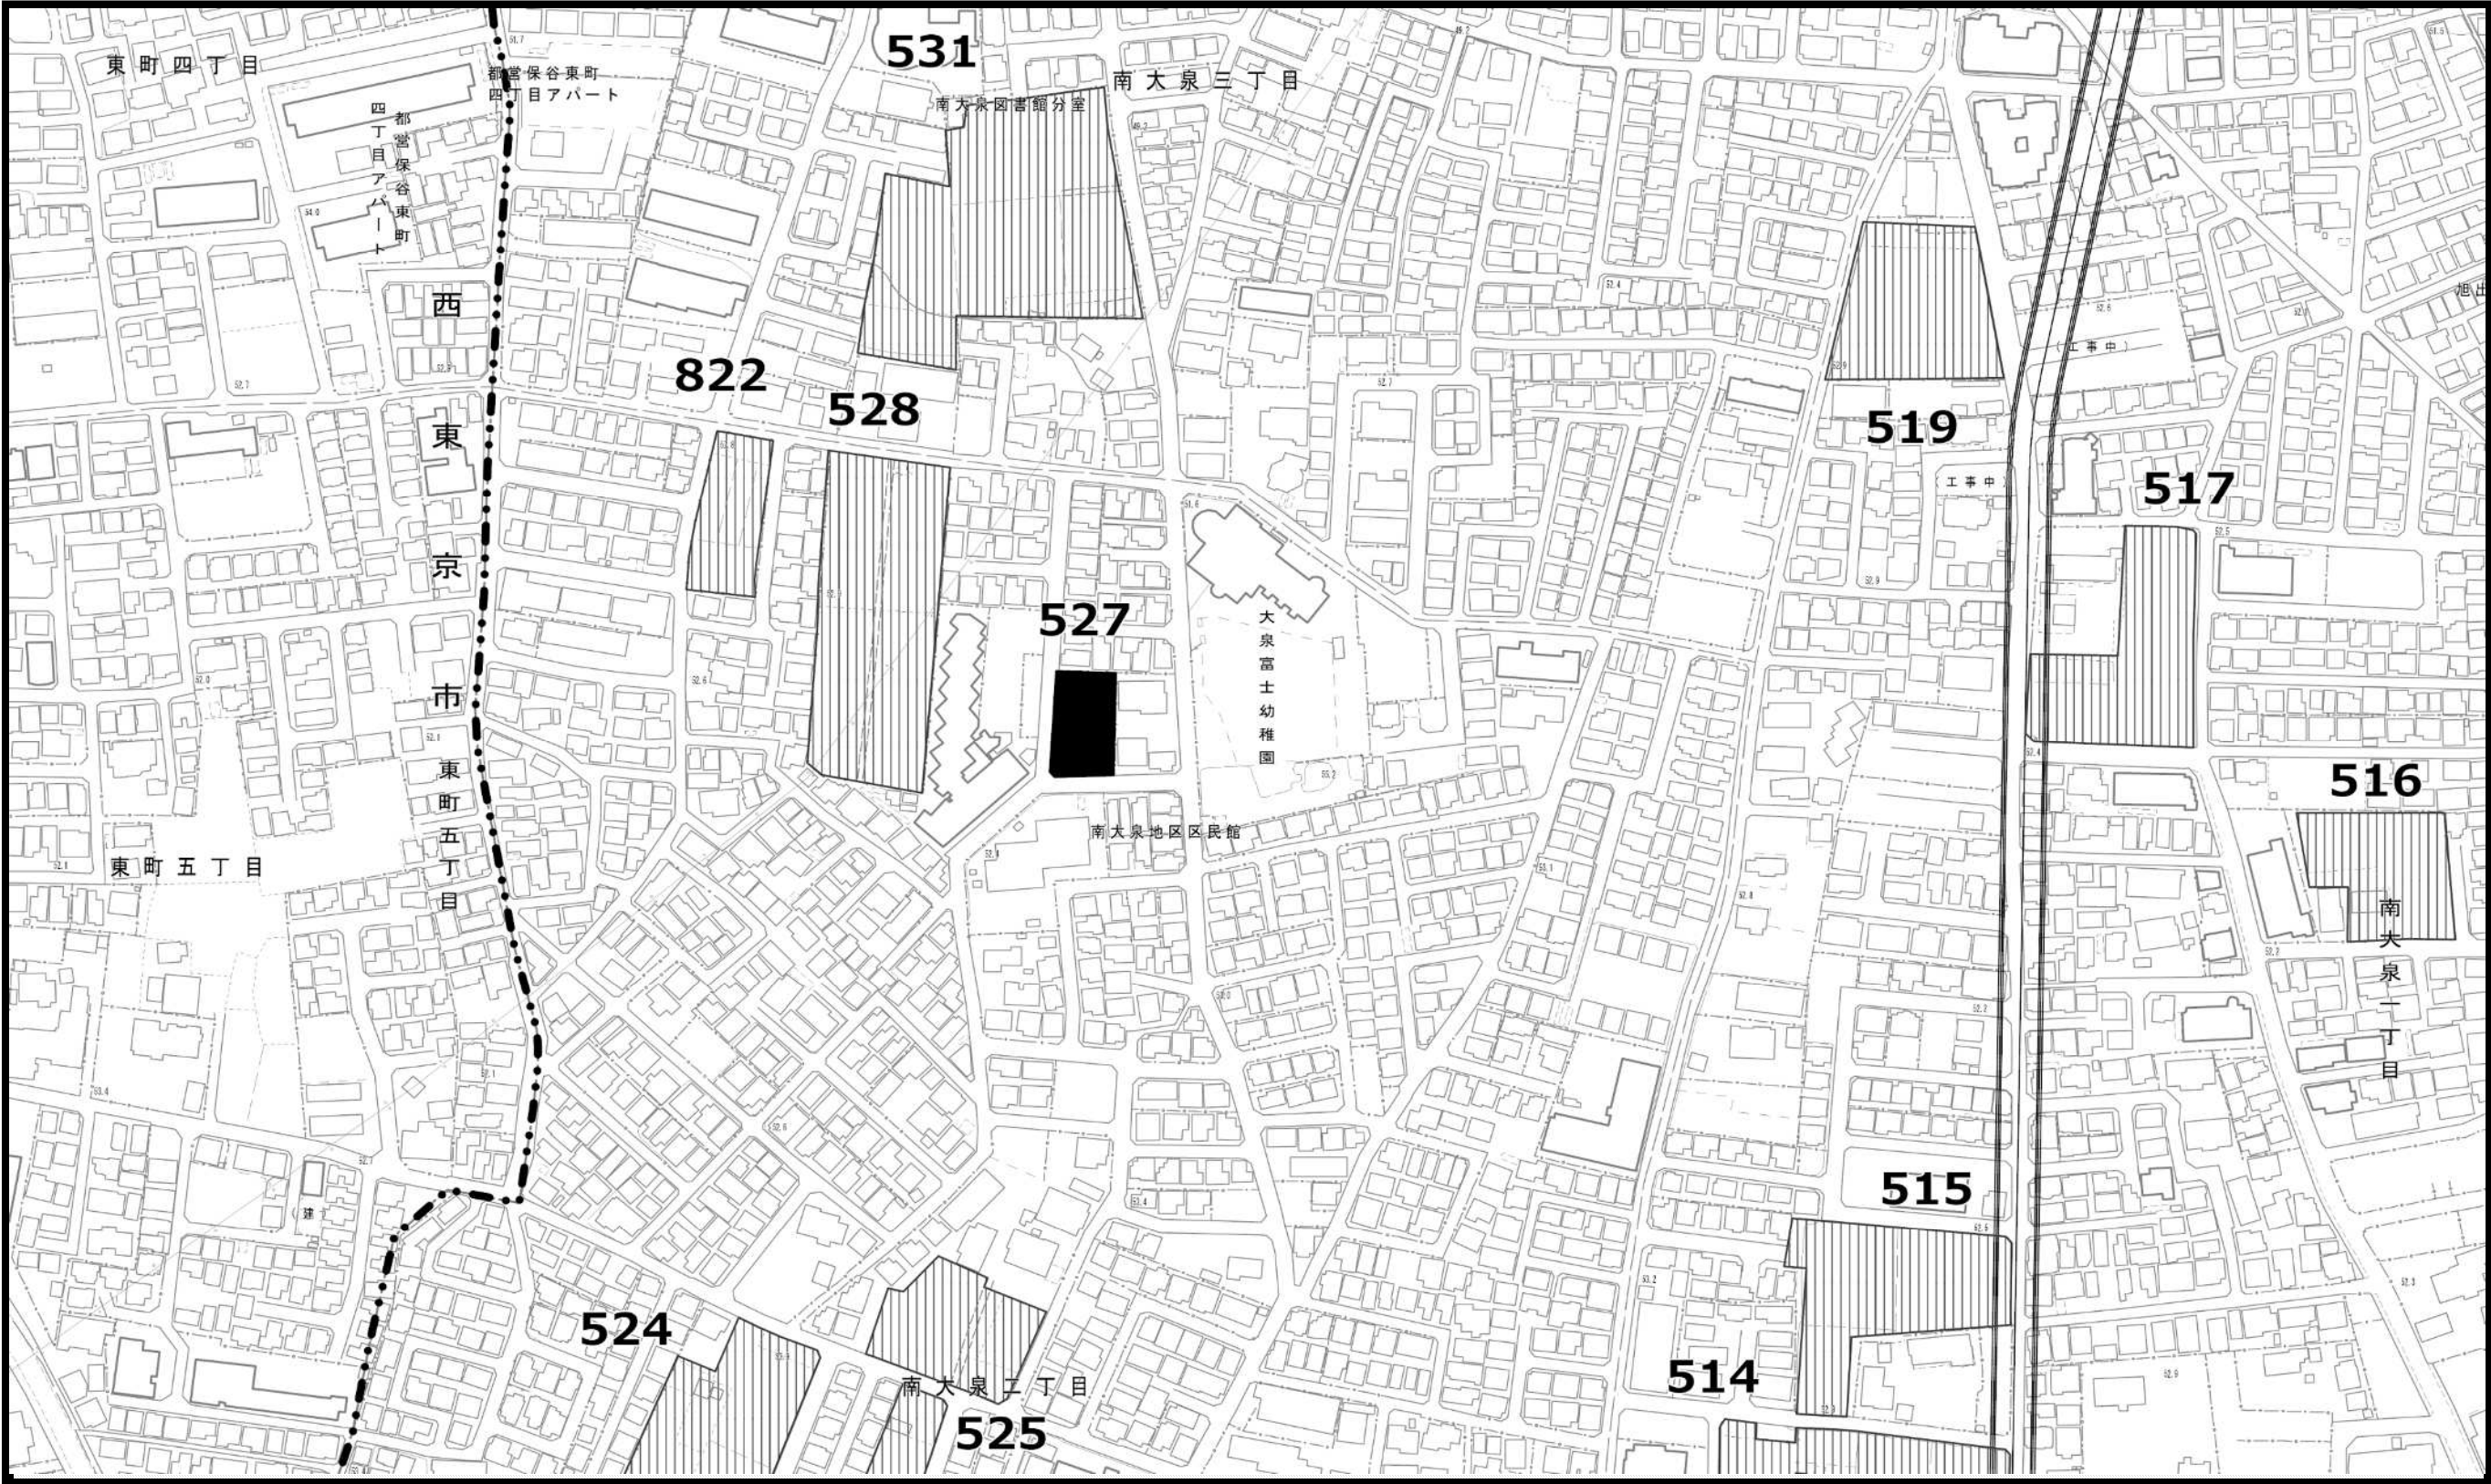

凡例



既指定区域  
（旧法）



既指定区域  
（新法）



今回削除のみ  
を行う区域



今回追加のみ  
を行う区域



この地図は、東京都縮尺1/2,500地形図を使用(承認番号：7都市基交測第43号)して作成したものである。無断複製を禁ずる。


この地図の著作権は、東京都及び株式会社ミッドマップ東京に帰属する。



（承認番号）7都市基街都第160号、令和7年8月5日 （承認番号）7都市基交都第49号、令和7年9月29日

0m 50m 100m



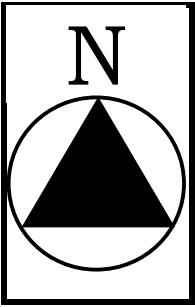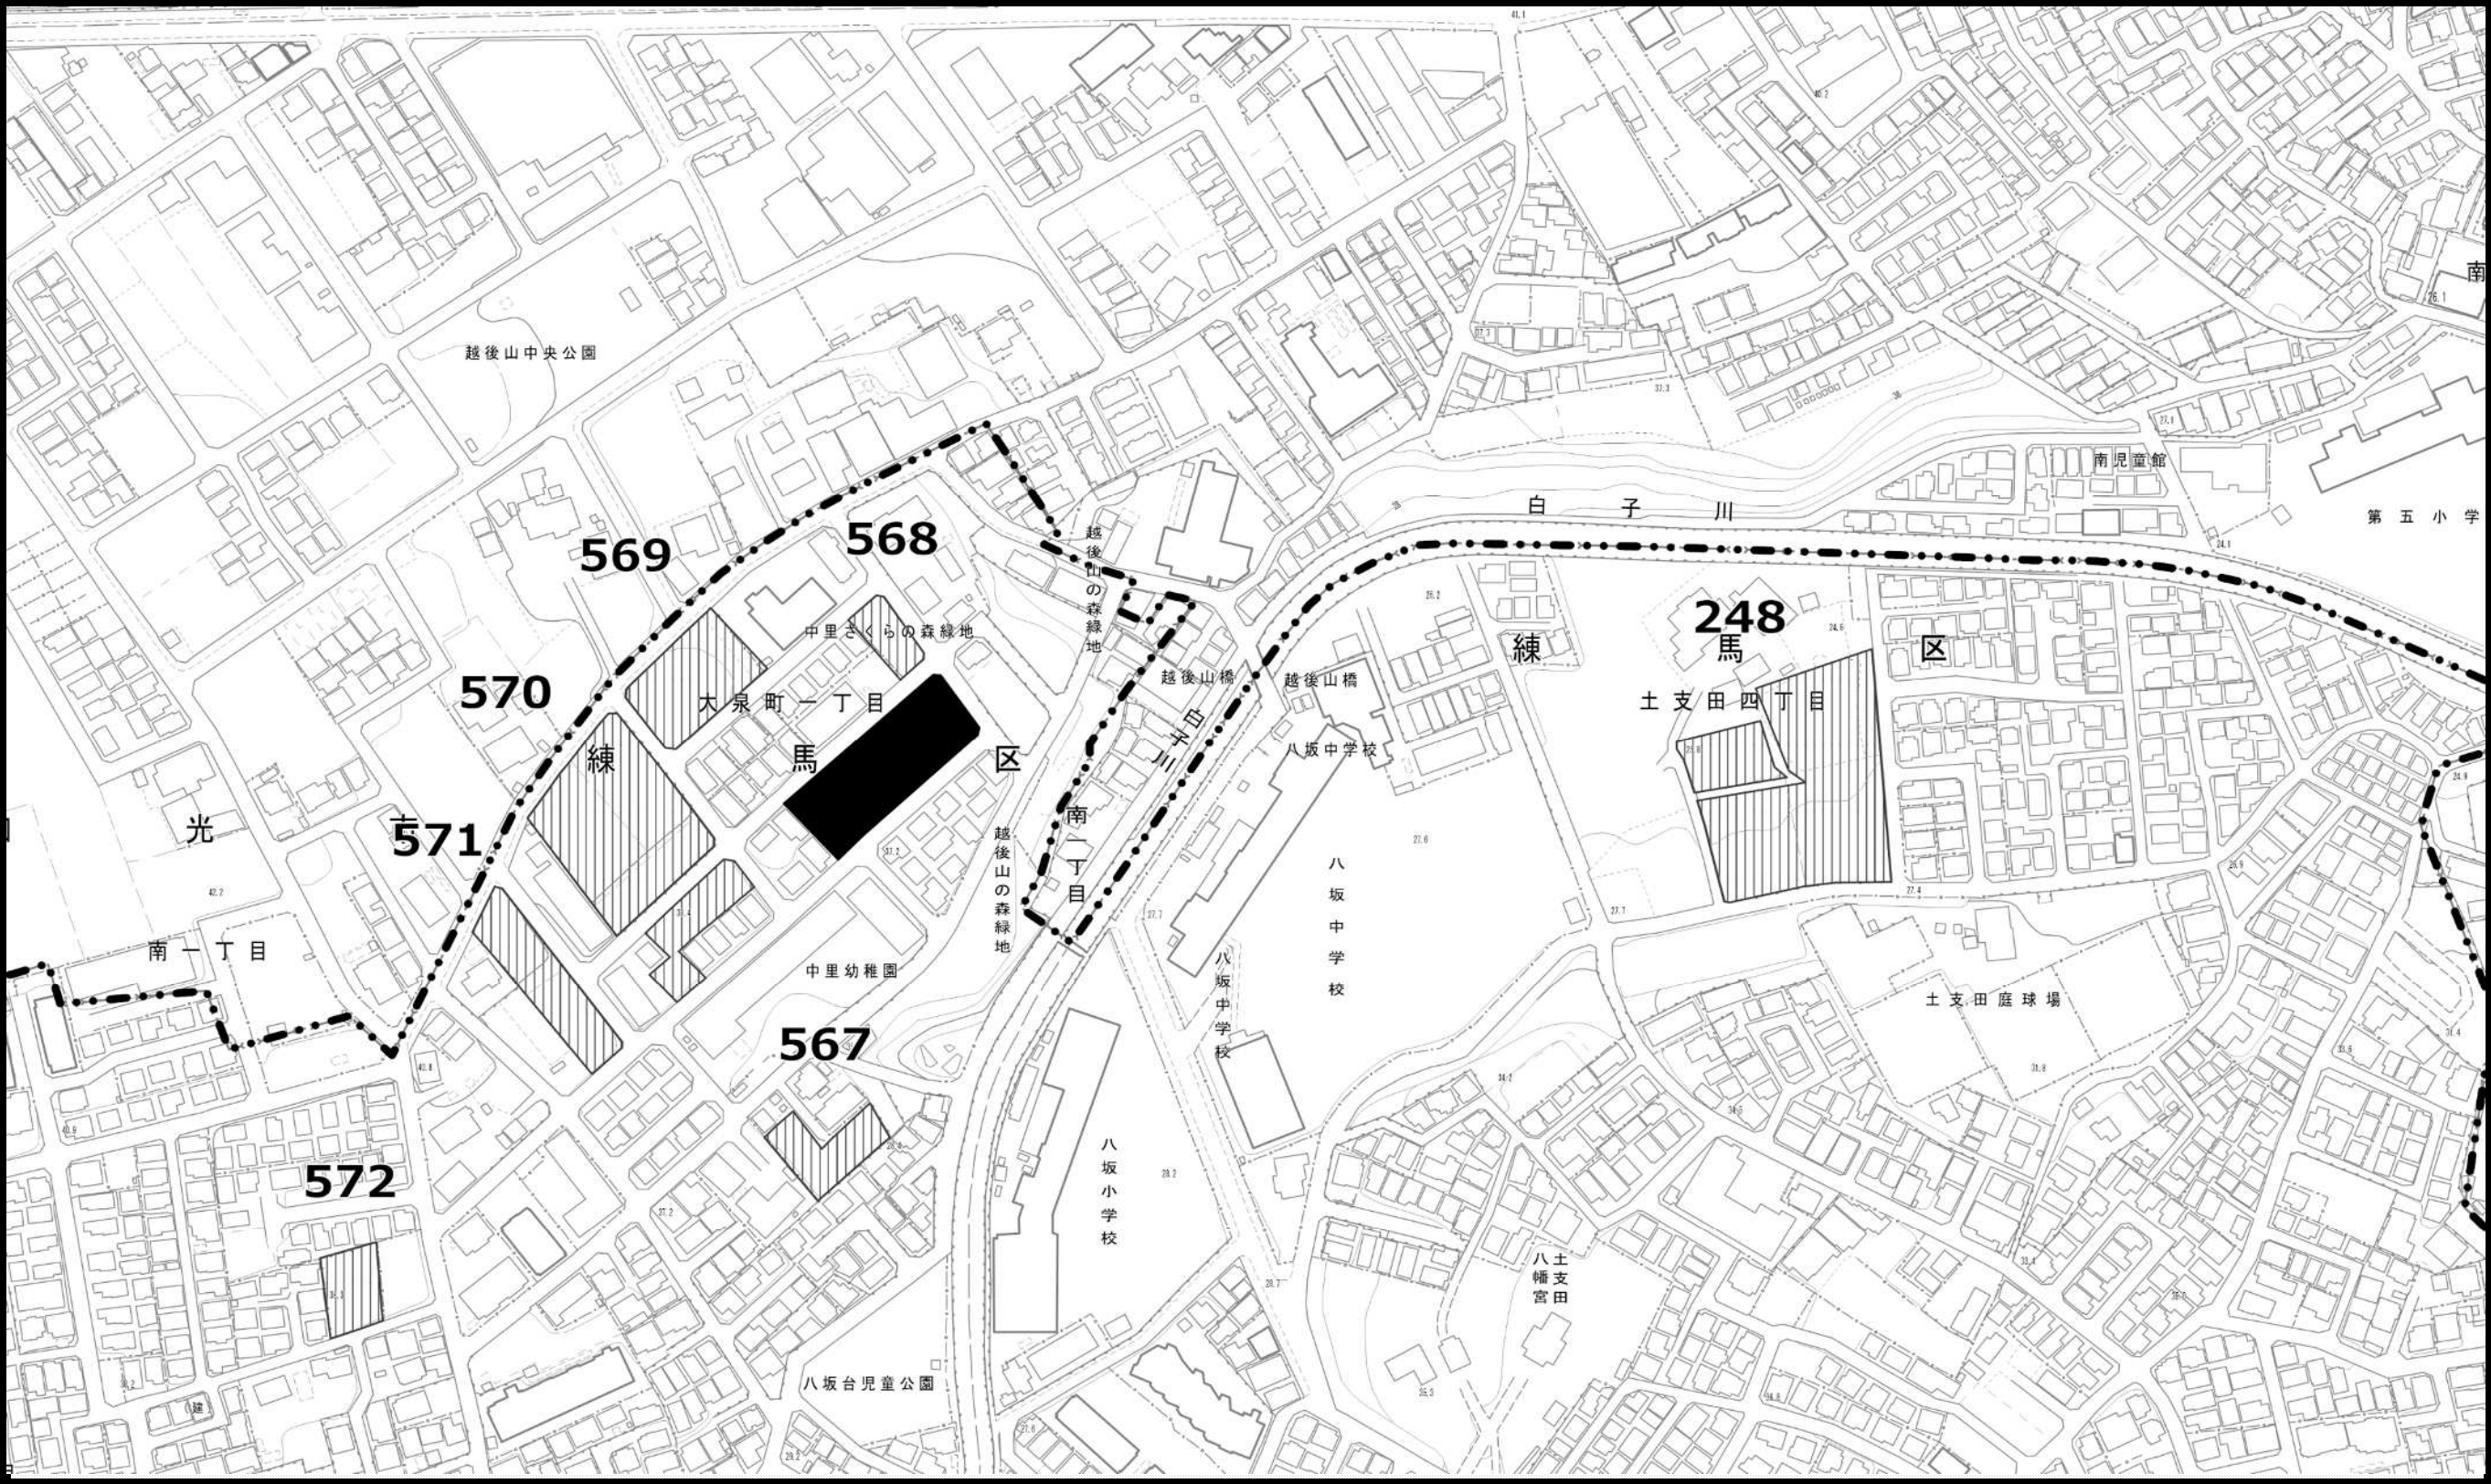


 
- 凡例
-  既指定区域（旧法）
  -  既指定区域（新法）
  -  今回削除のみを行う区域
  -  今回追加のみを行う区域

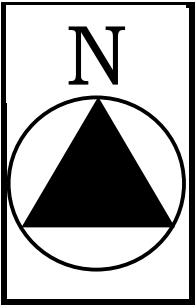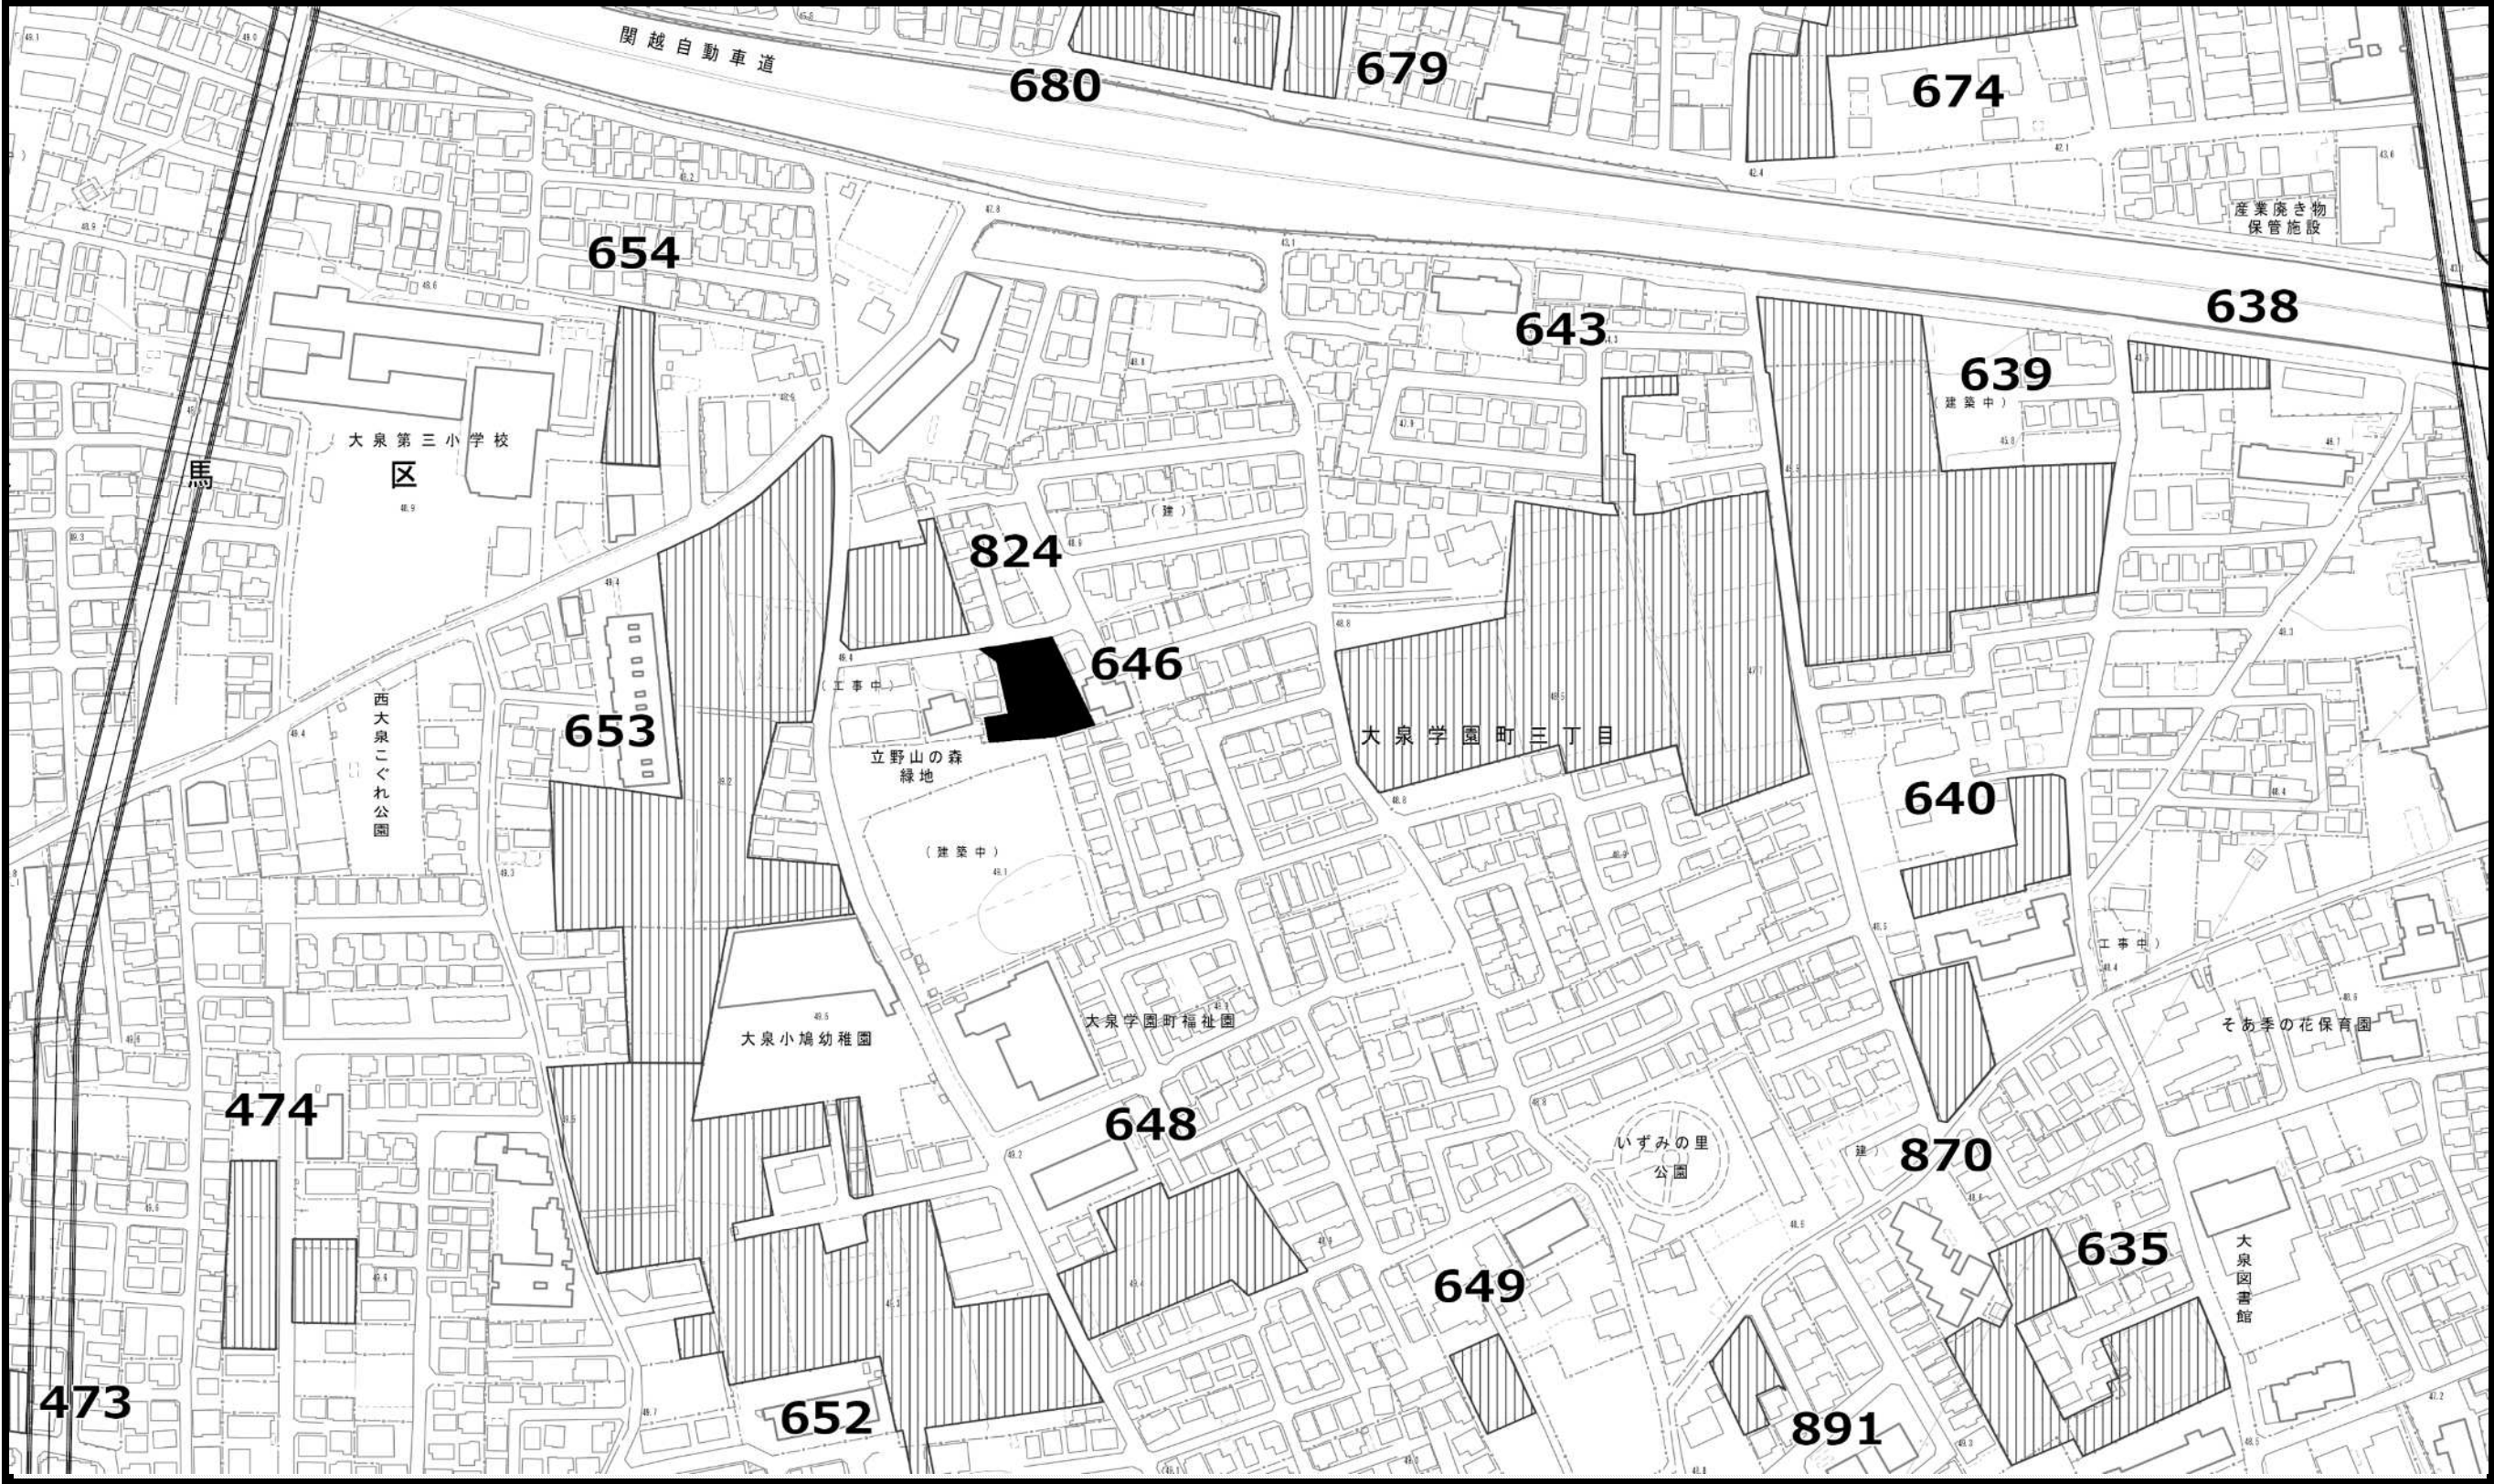

- 凡例
- 既指定区域（旧法）
  - 既指定区域（新法）
  - 今回削除のみを行う区域
  - 今回追加のみを行う区域

東京都市計画生産緑地地区計画図（練馬区決定）

図面番号  
練馬区 11/20

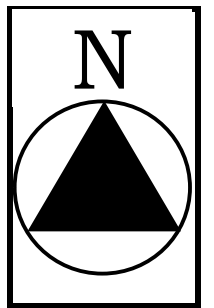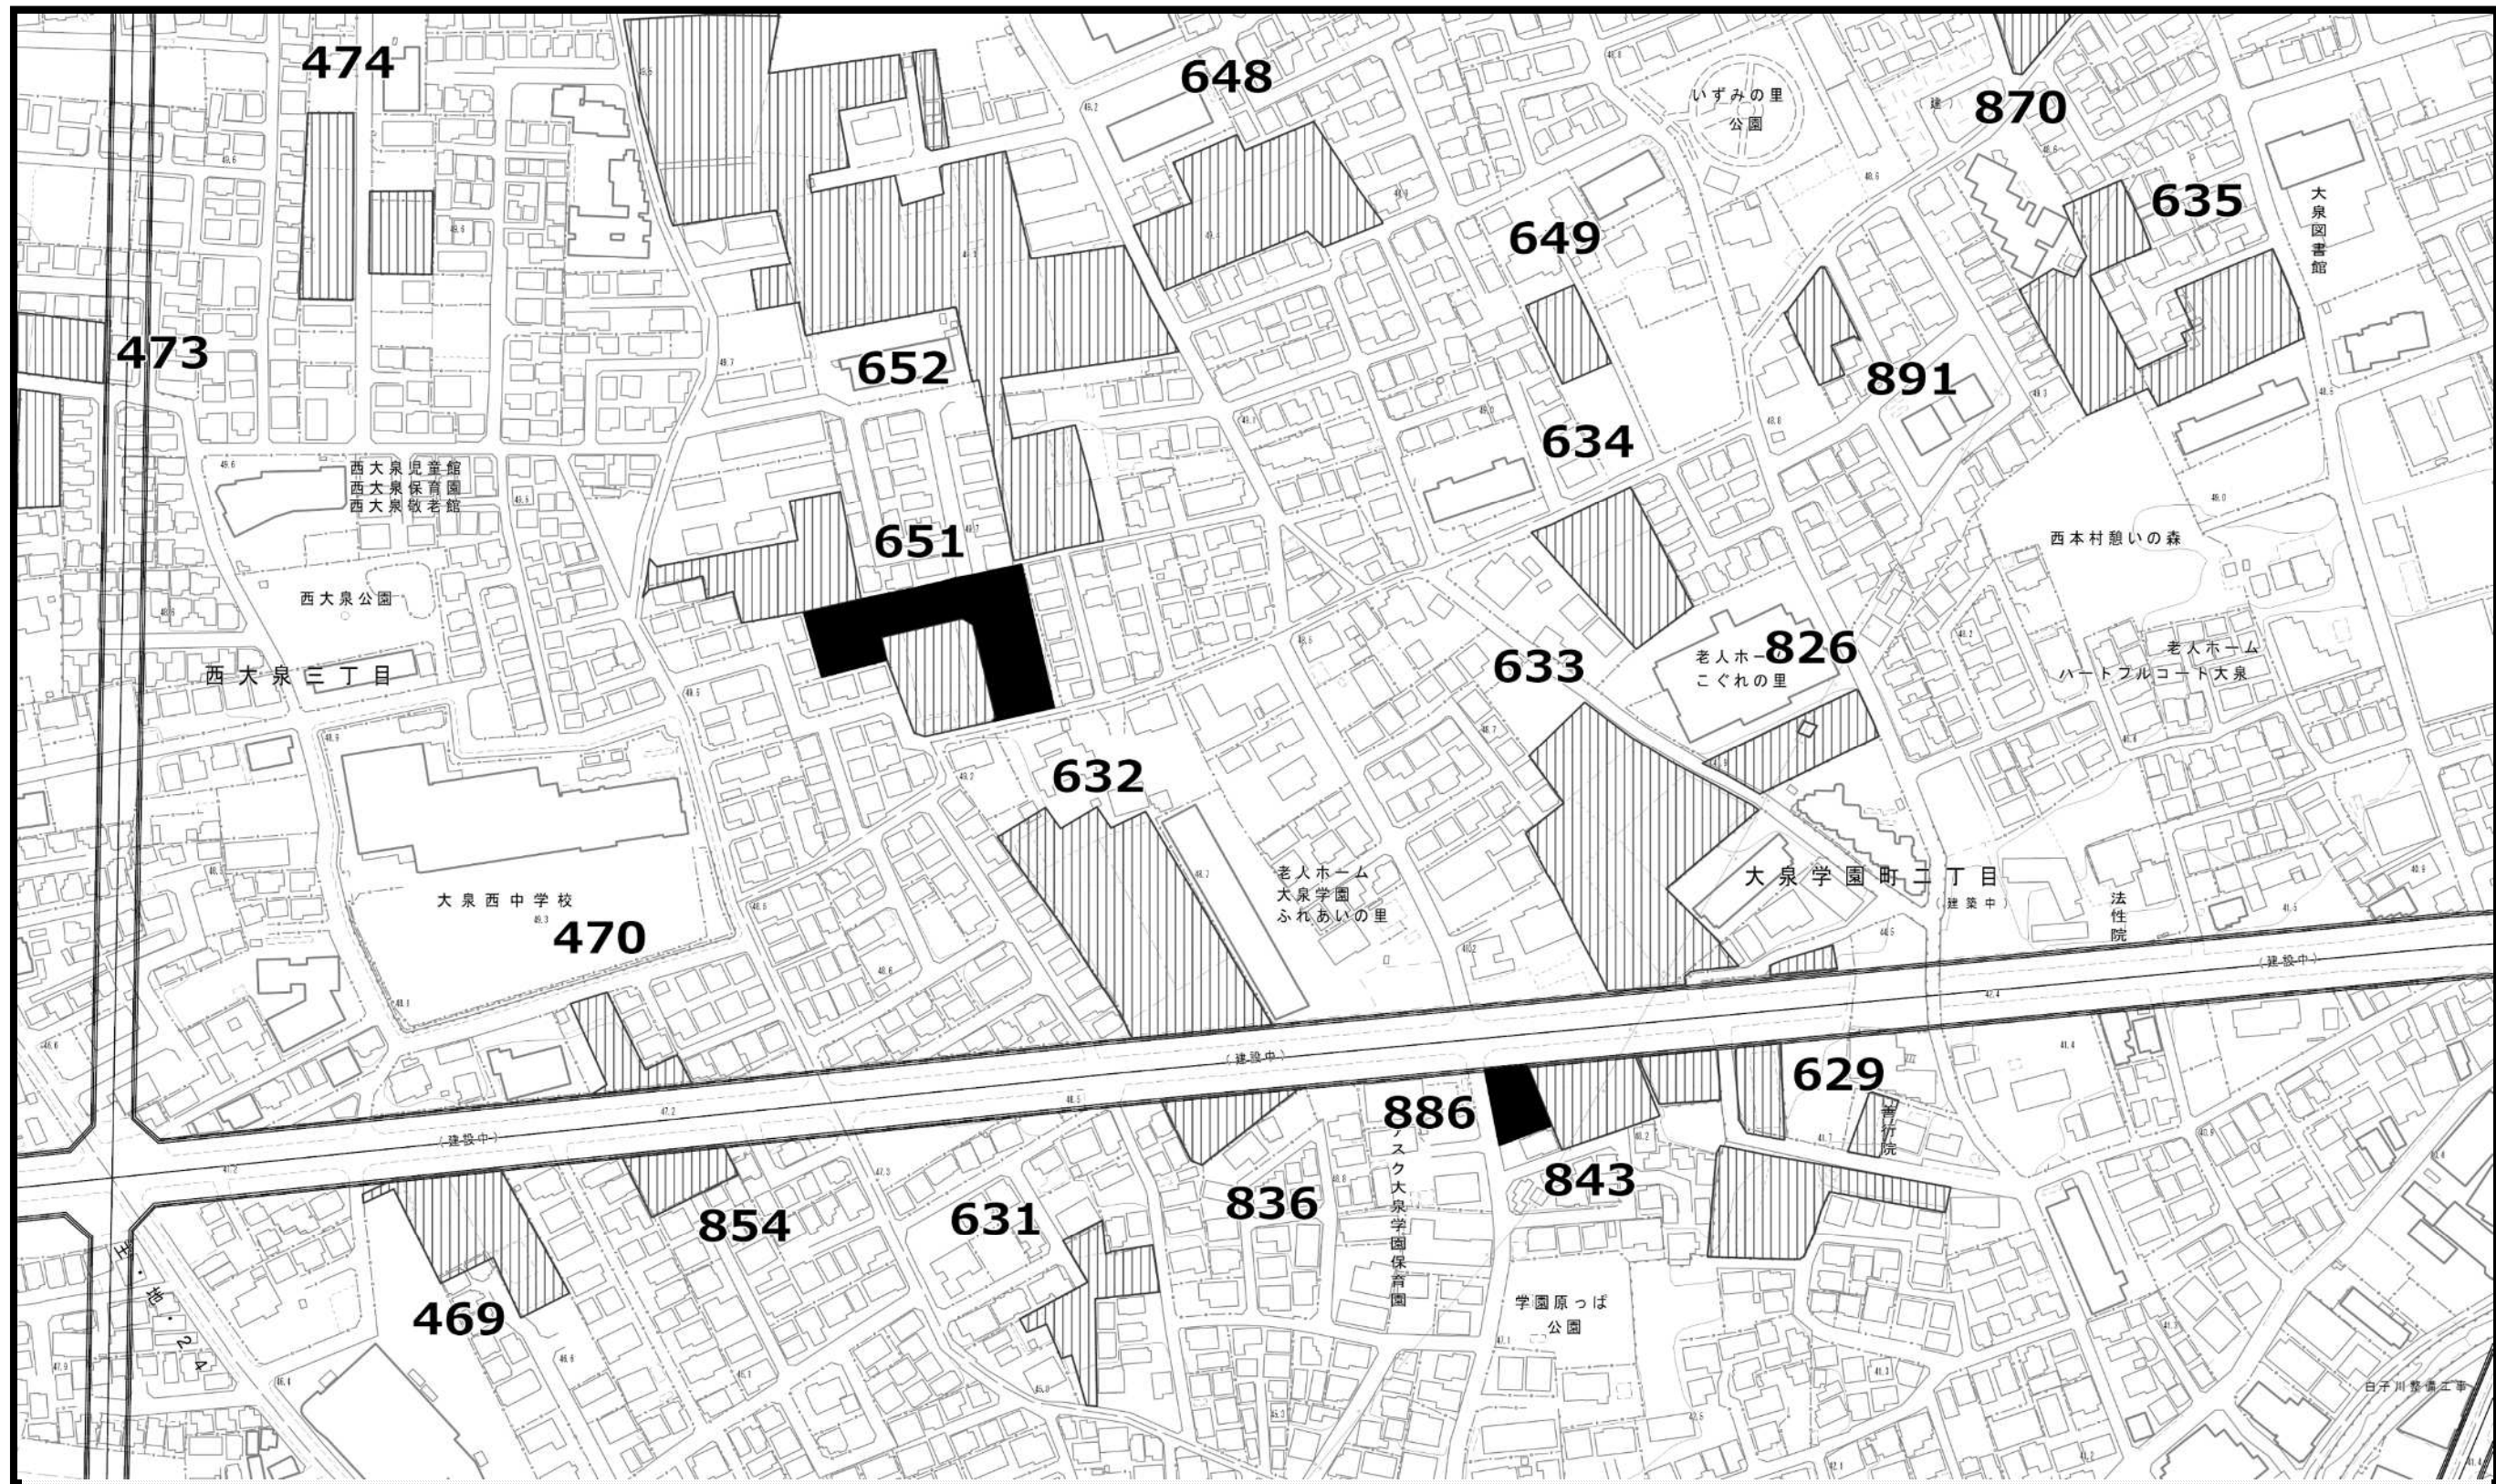

凡例



既指定区域  
(旧法)



既指定区域  
(新法)



今回削除のみ  
を行う区域



今回追加のみ  
を行う区域

この地図は、東京都縮尺1/2,500地形図を使用(承認番号:7都市基交測第43号)して作成したものである。無断複製を禁ずる。

この地図の著作権は、東京都及び株式会社ミッドマップ東京に帰属する。


(承認番号) 7都市基街都第160号、令和7年8月5日 (承認番号) 7都市基交都第49号、令和7年9月29日

0m                      50m                      100m



東京都市計画生産緑地地区計画図（練馬区決定）


図面番号  
練馬区 12/20

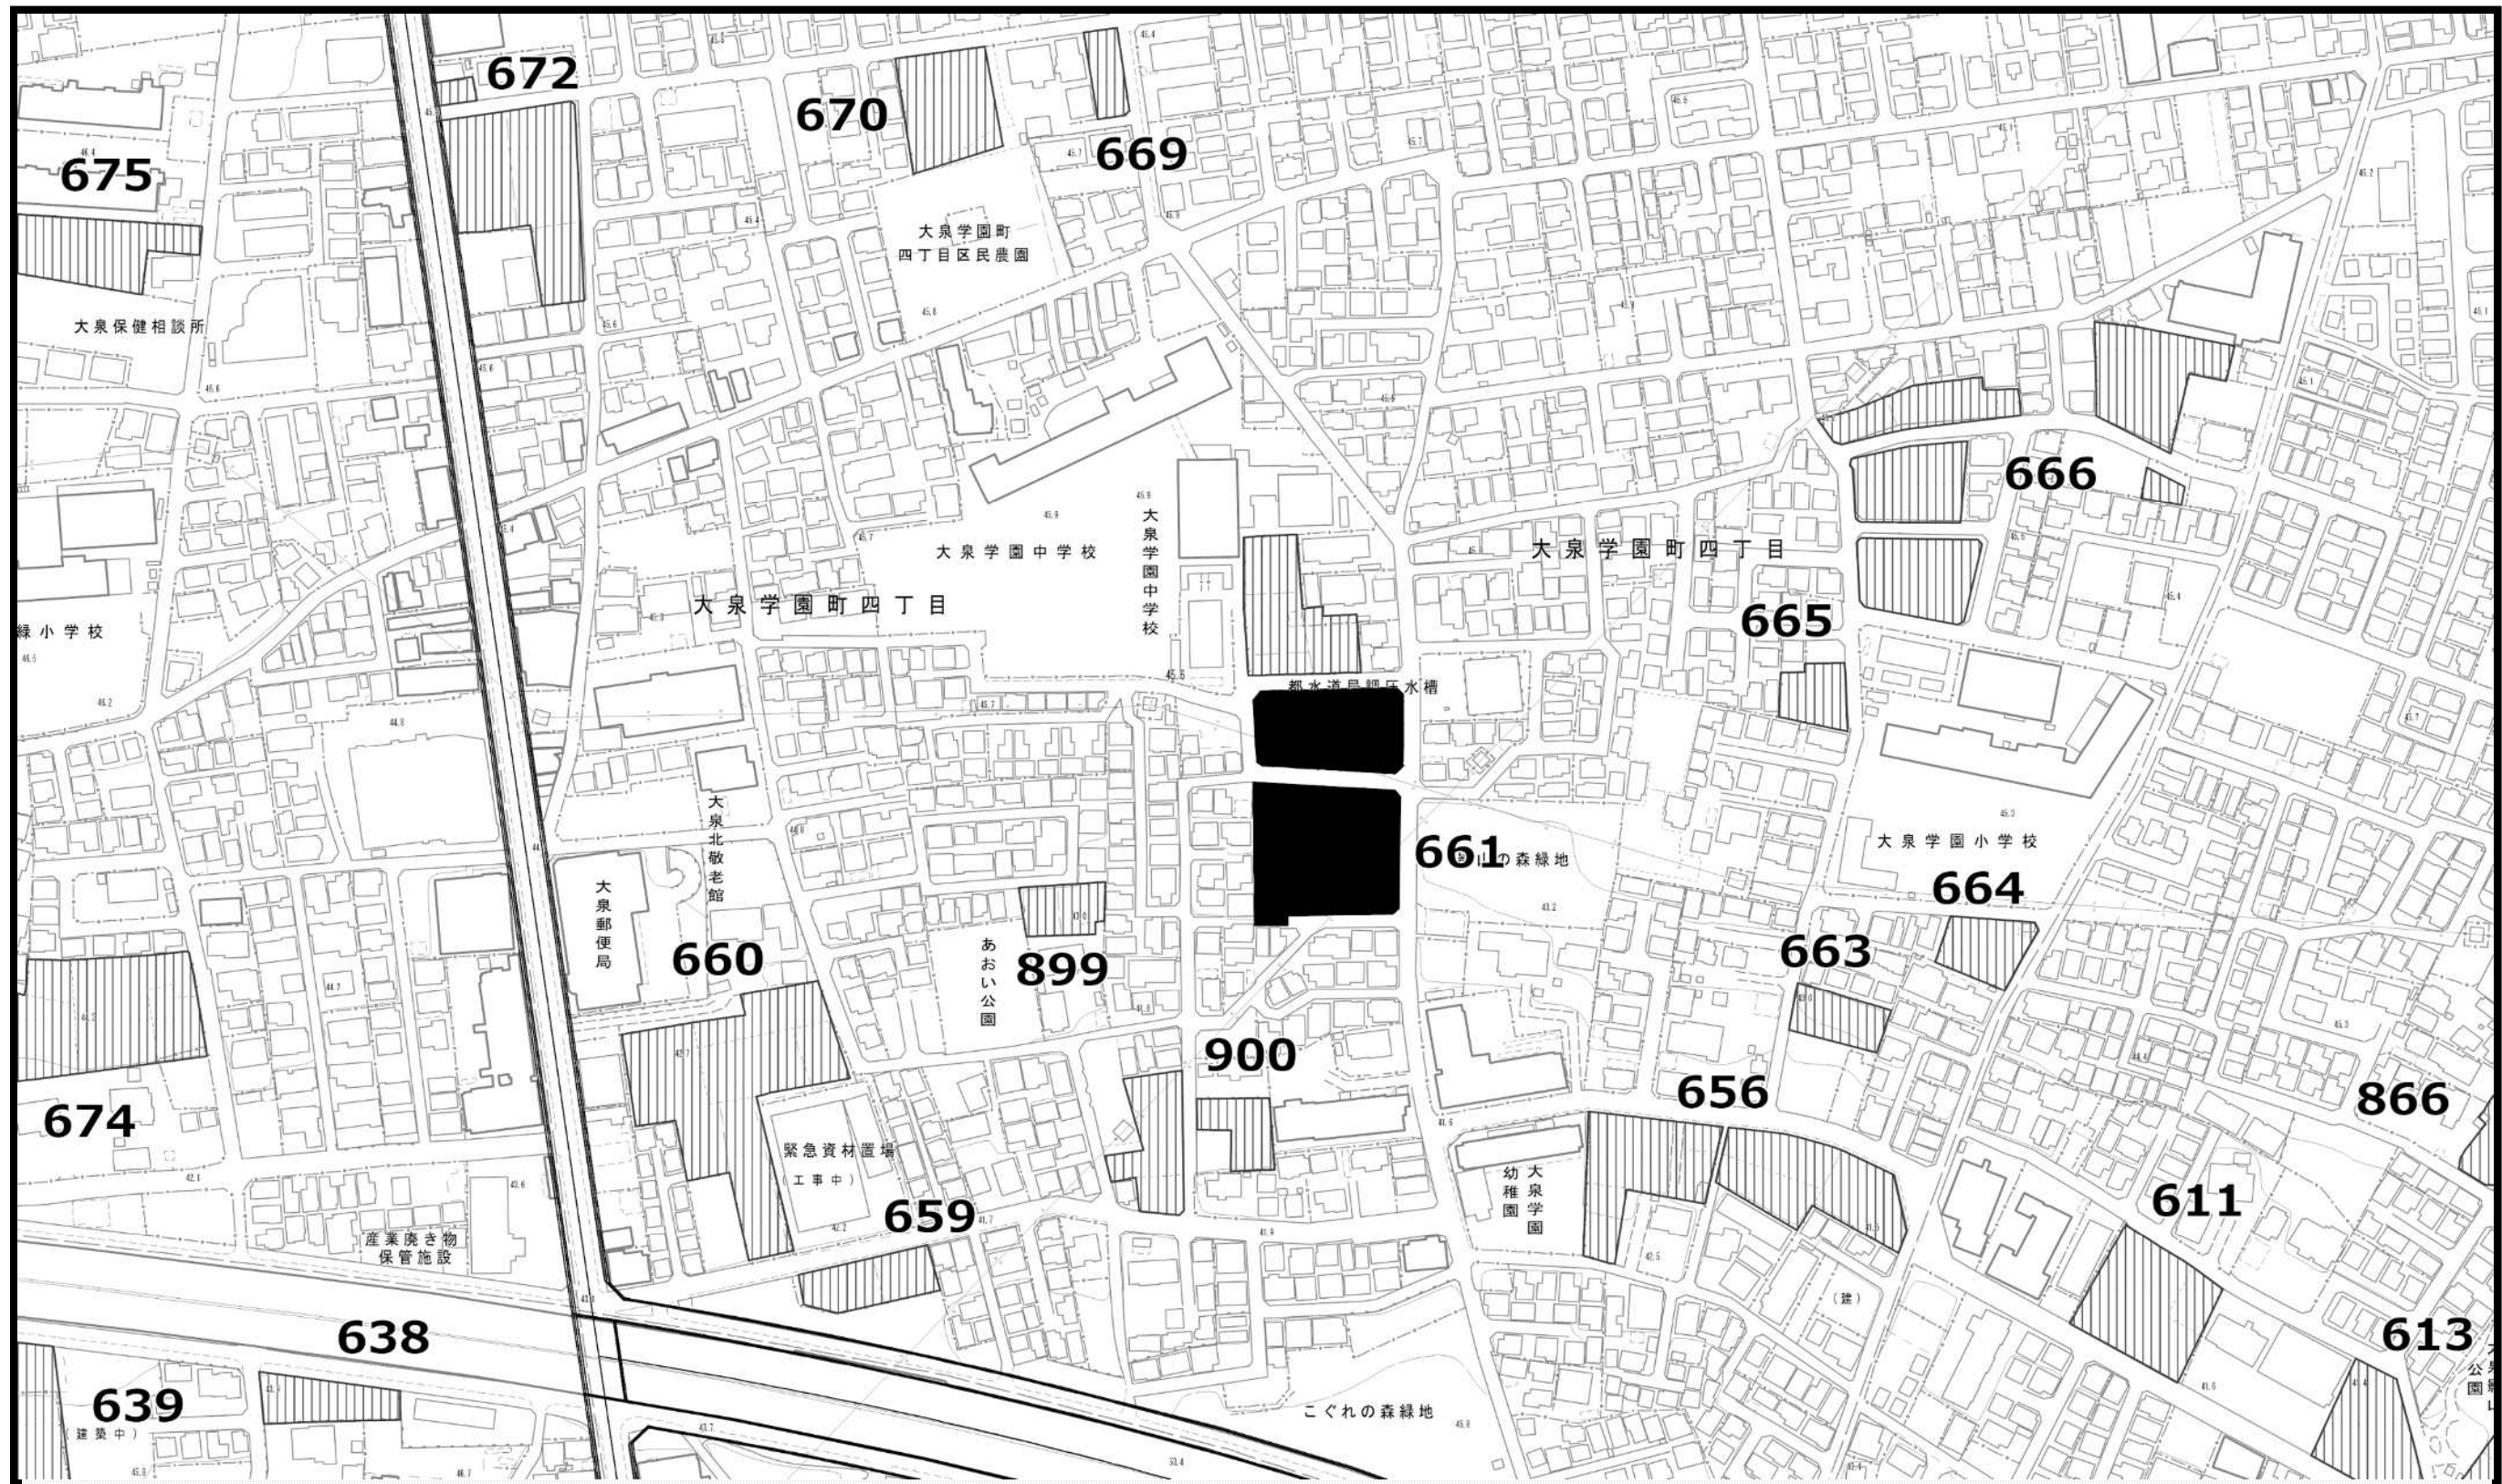

この地図は、東京都縮尺1/2,500地形図を使用(承認番号:7都市基交測第43号)して作成したものである。無断複製を禁ずる。

この地図の著作権は、東京都及び株式会社ミッドマップ東京に帰属する。

(承認番号) 7都市基街都第160号、令和7年8月5日 (承認番号) 7都市基交都第49号、令和7年9月29日

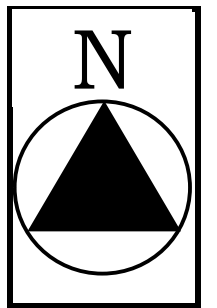

凡例




既指定区域  
(旧法)



既指定区域  
(新法)




今回削除のみ  
を行う区域

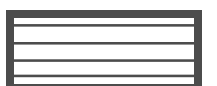



今回追加のみ  
を行う区域

0m                      50m                      100m



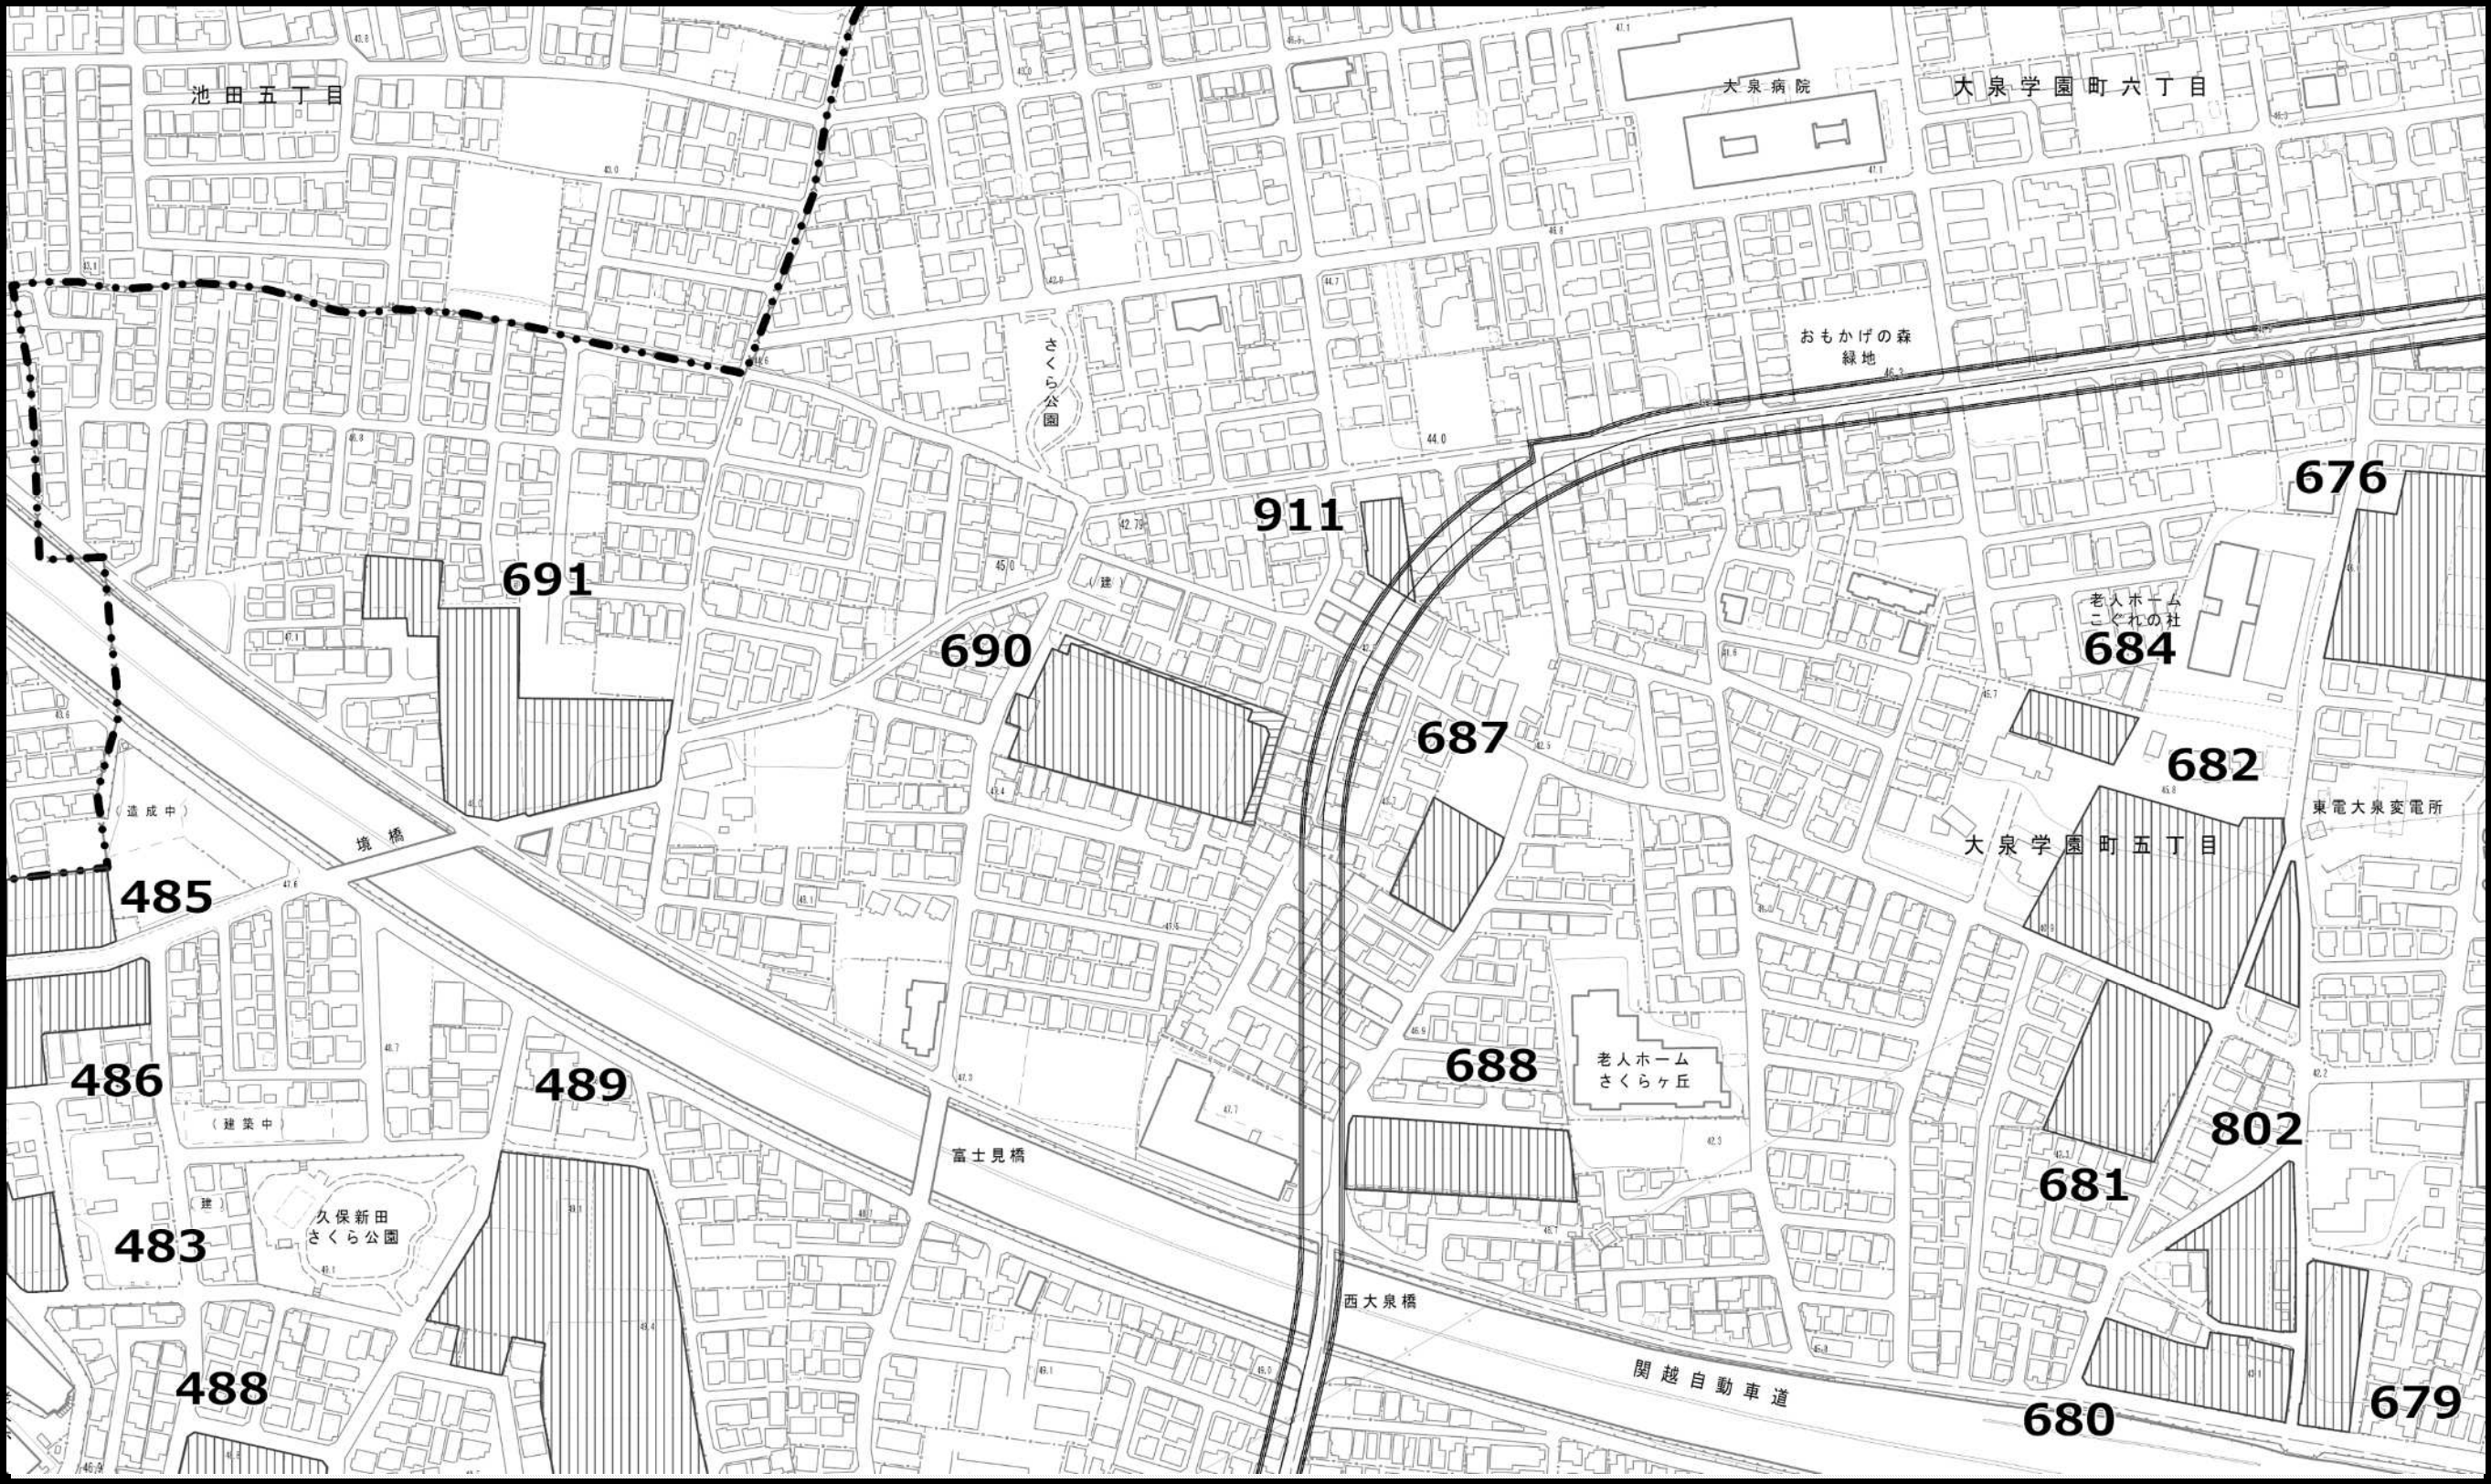



この地図は、東京都縮尺1/2,500地形図を使用(承認番号: 7都市基交測第43号)して作成したものである。無断複製を禁ずる。  
この地図の著作権は、東京都及び株式会社ミッドマップ東京に帰属する。  
(承認番号) 7都市基街都第160号、令和7年8月5日 (承認番号) 7都市基交都第49号、令和7年9月29日

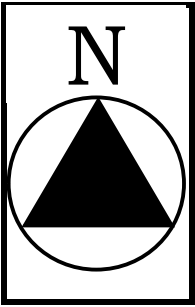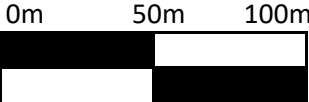

- 凡例
- 既指定区域 (旧法)
  - 既指定区域 (新法)
  - 今回削除のみを行う区域
  - 今回追加のみを行う区域


東京都市計画生産緑地地区計画図（練馬区決定）


図面番号  
練馬区 14/20

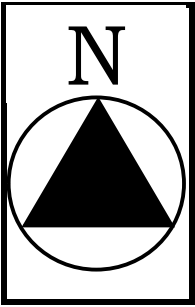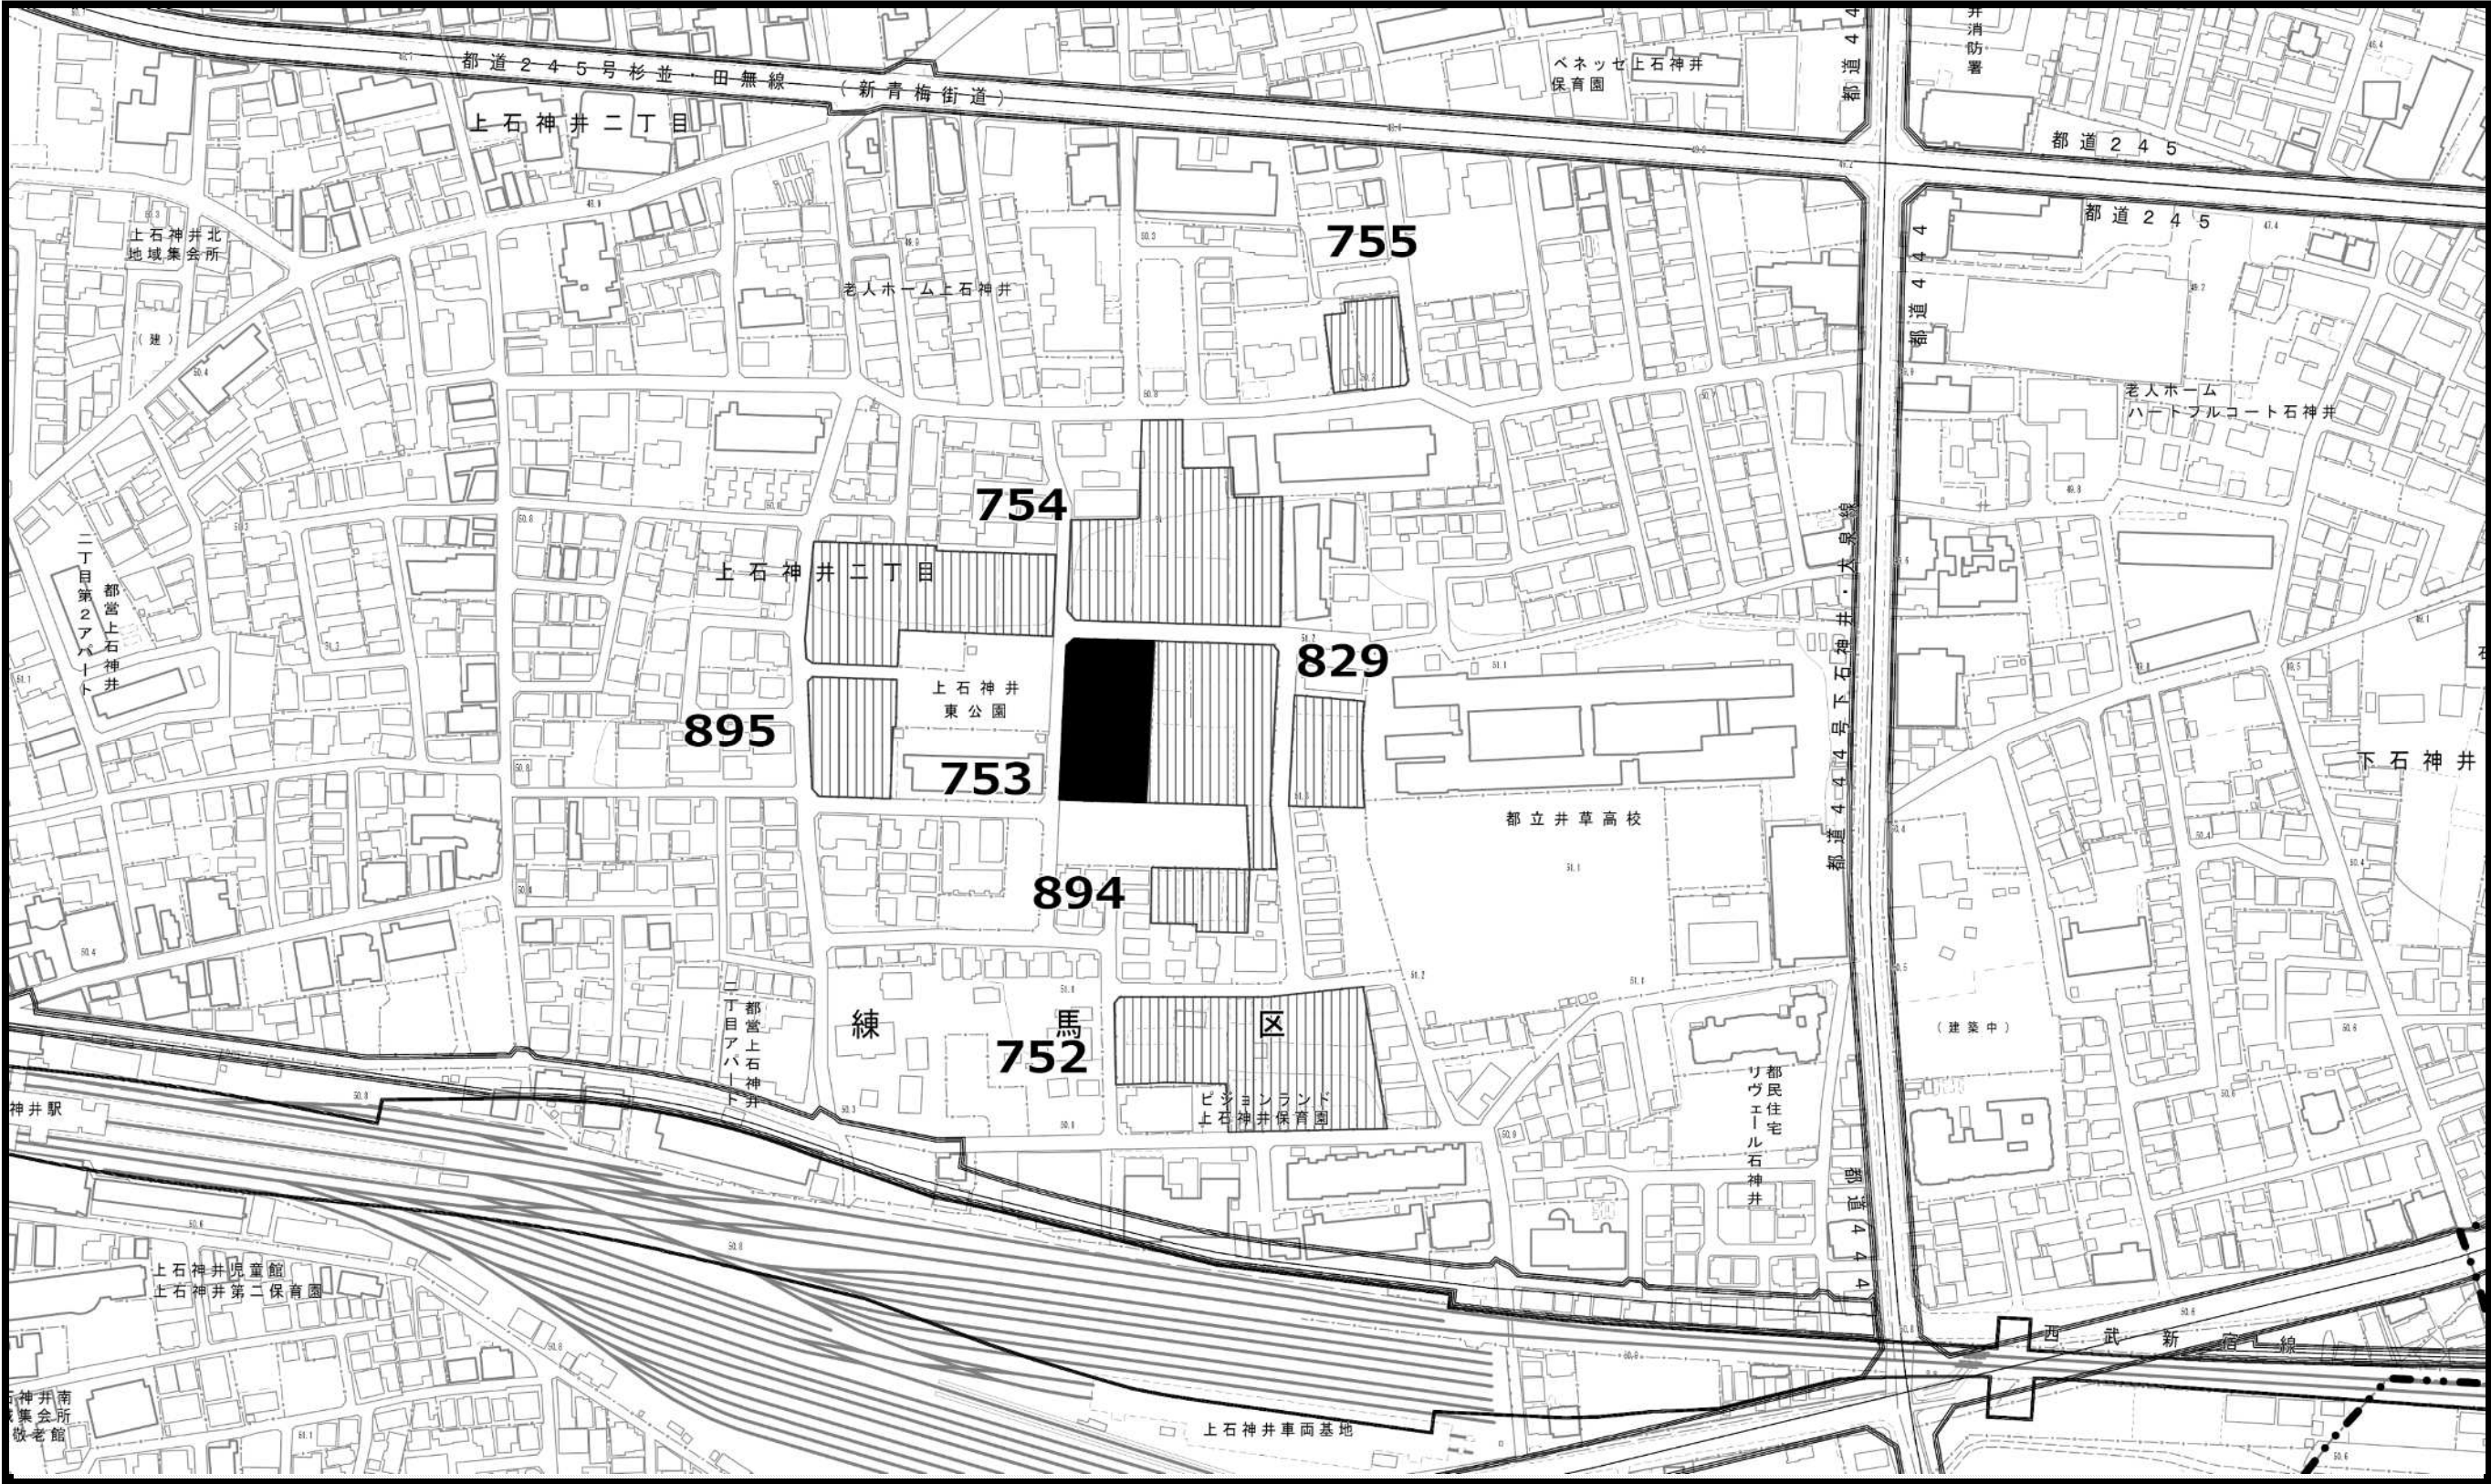


- 凡例
- 既指定区域 (旧法)
  - 既指定区域 (新法)
  - 今回削除のみを行う区域
  - 今回追加のみを行う区域

この地図は、東京都縮尺1/2,500地形図を使用(承認番号: 7都市基交測第43号)して作成したものである。無断複製を禁ずる。  
この地図の著作権は、東京都及び株式会社ミッドマップ東京に帰属する。  
(承認番号) 7都市基街都第160号、令和7年8月5日 (承認番号) 7都市基交都第49号、令和7年9月29日

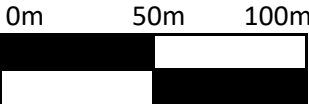

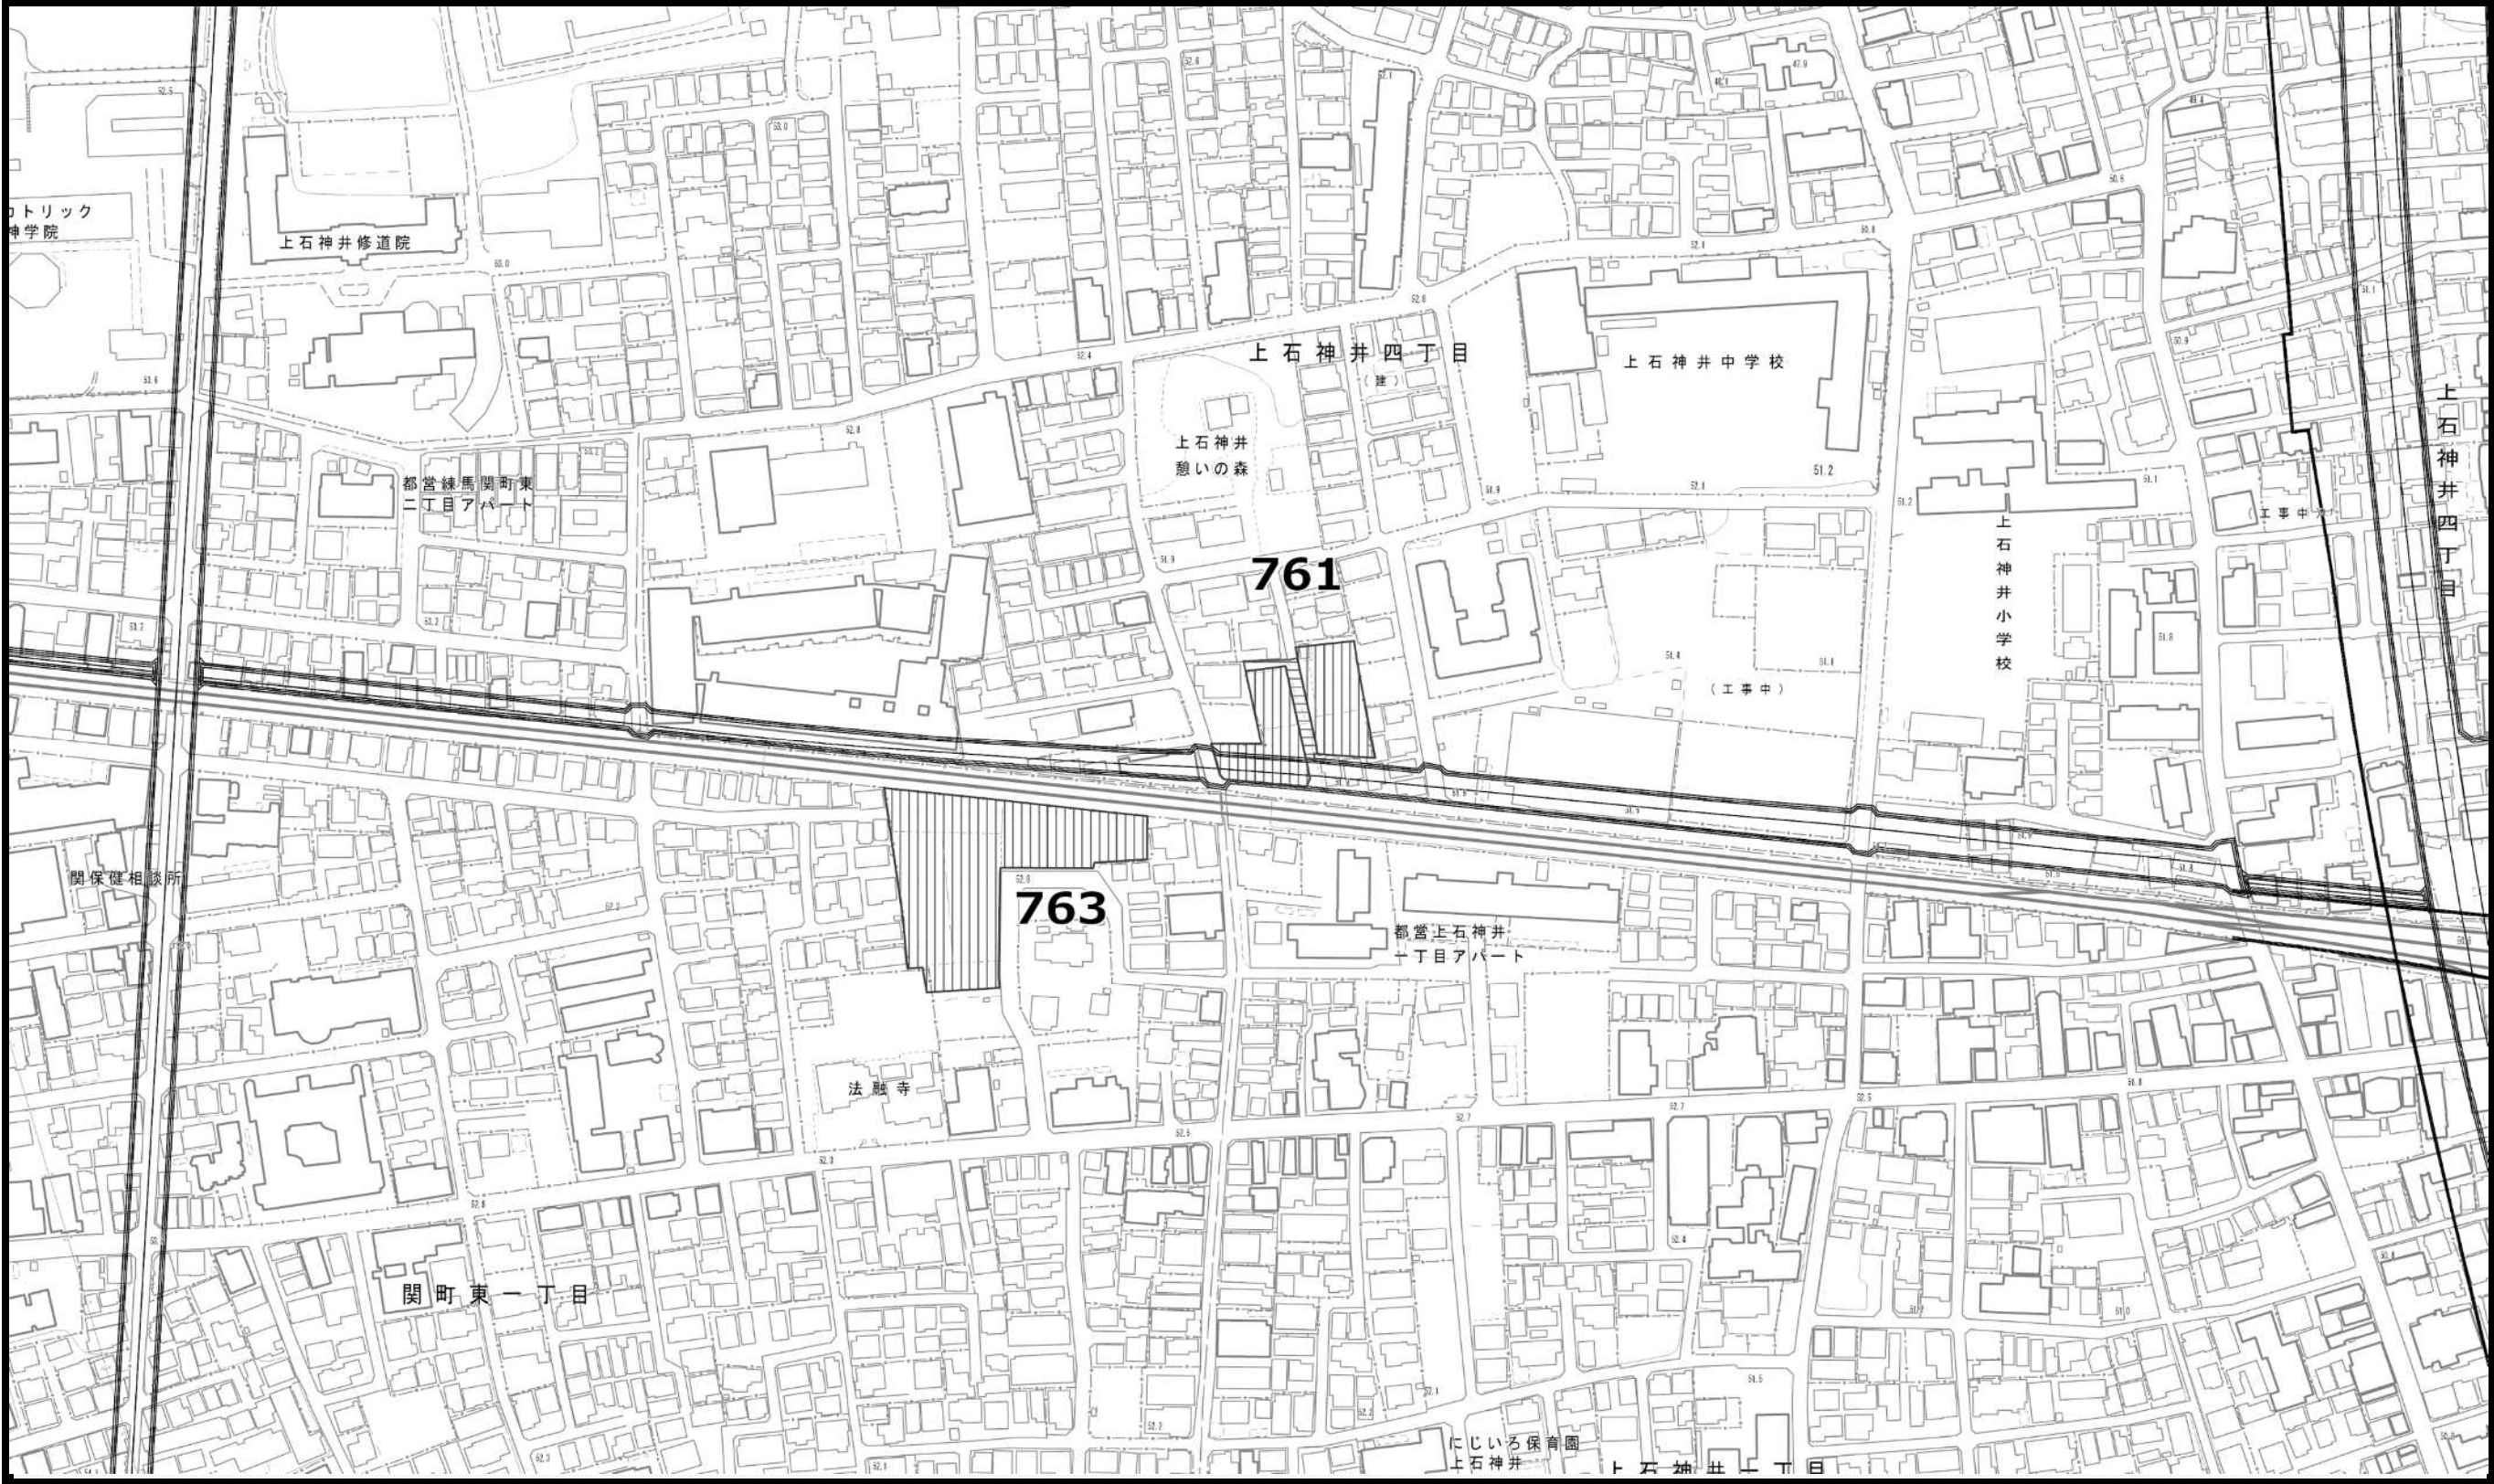



この地図は、東京都縮尺1/2,500地形図を使用(承認番号：7都市基交測第43号)して作成したものである。無断複製を禁ずる。  
この地図の著作権は、東京都及び株式会社ミッドマップ東京に帰属する。  
(承認番号) 7都市基街都第160号、令和7年8月5日 (承認番号) 7都市基交都第49号、令和7年9月29日

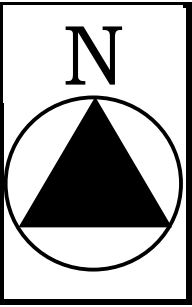

- 凡例
- 既指定区域 (旧法)
  - 既指定区域 (新法)
  - 今回削除のみを行う区域
  - 今回追加のみを行う区域

東京都市計画生産緑地地区計画図（練馬区決定）

図面番号  
練馬区 16/20

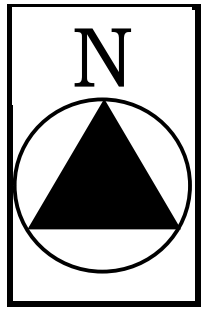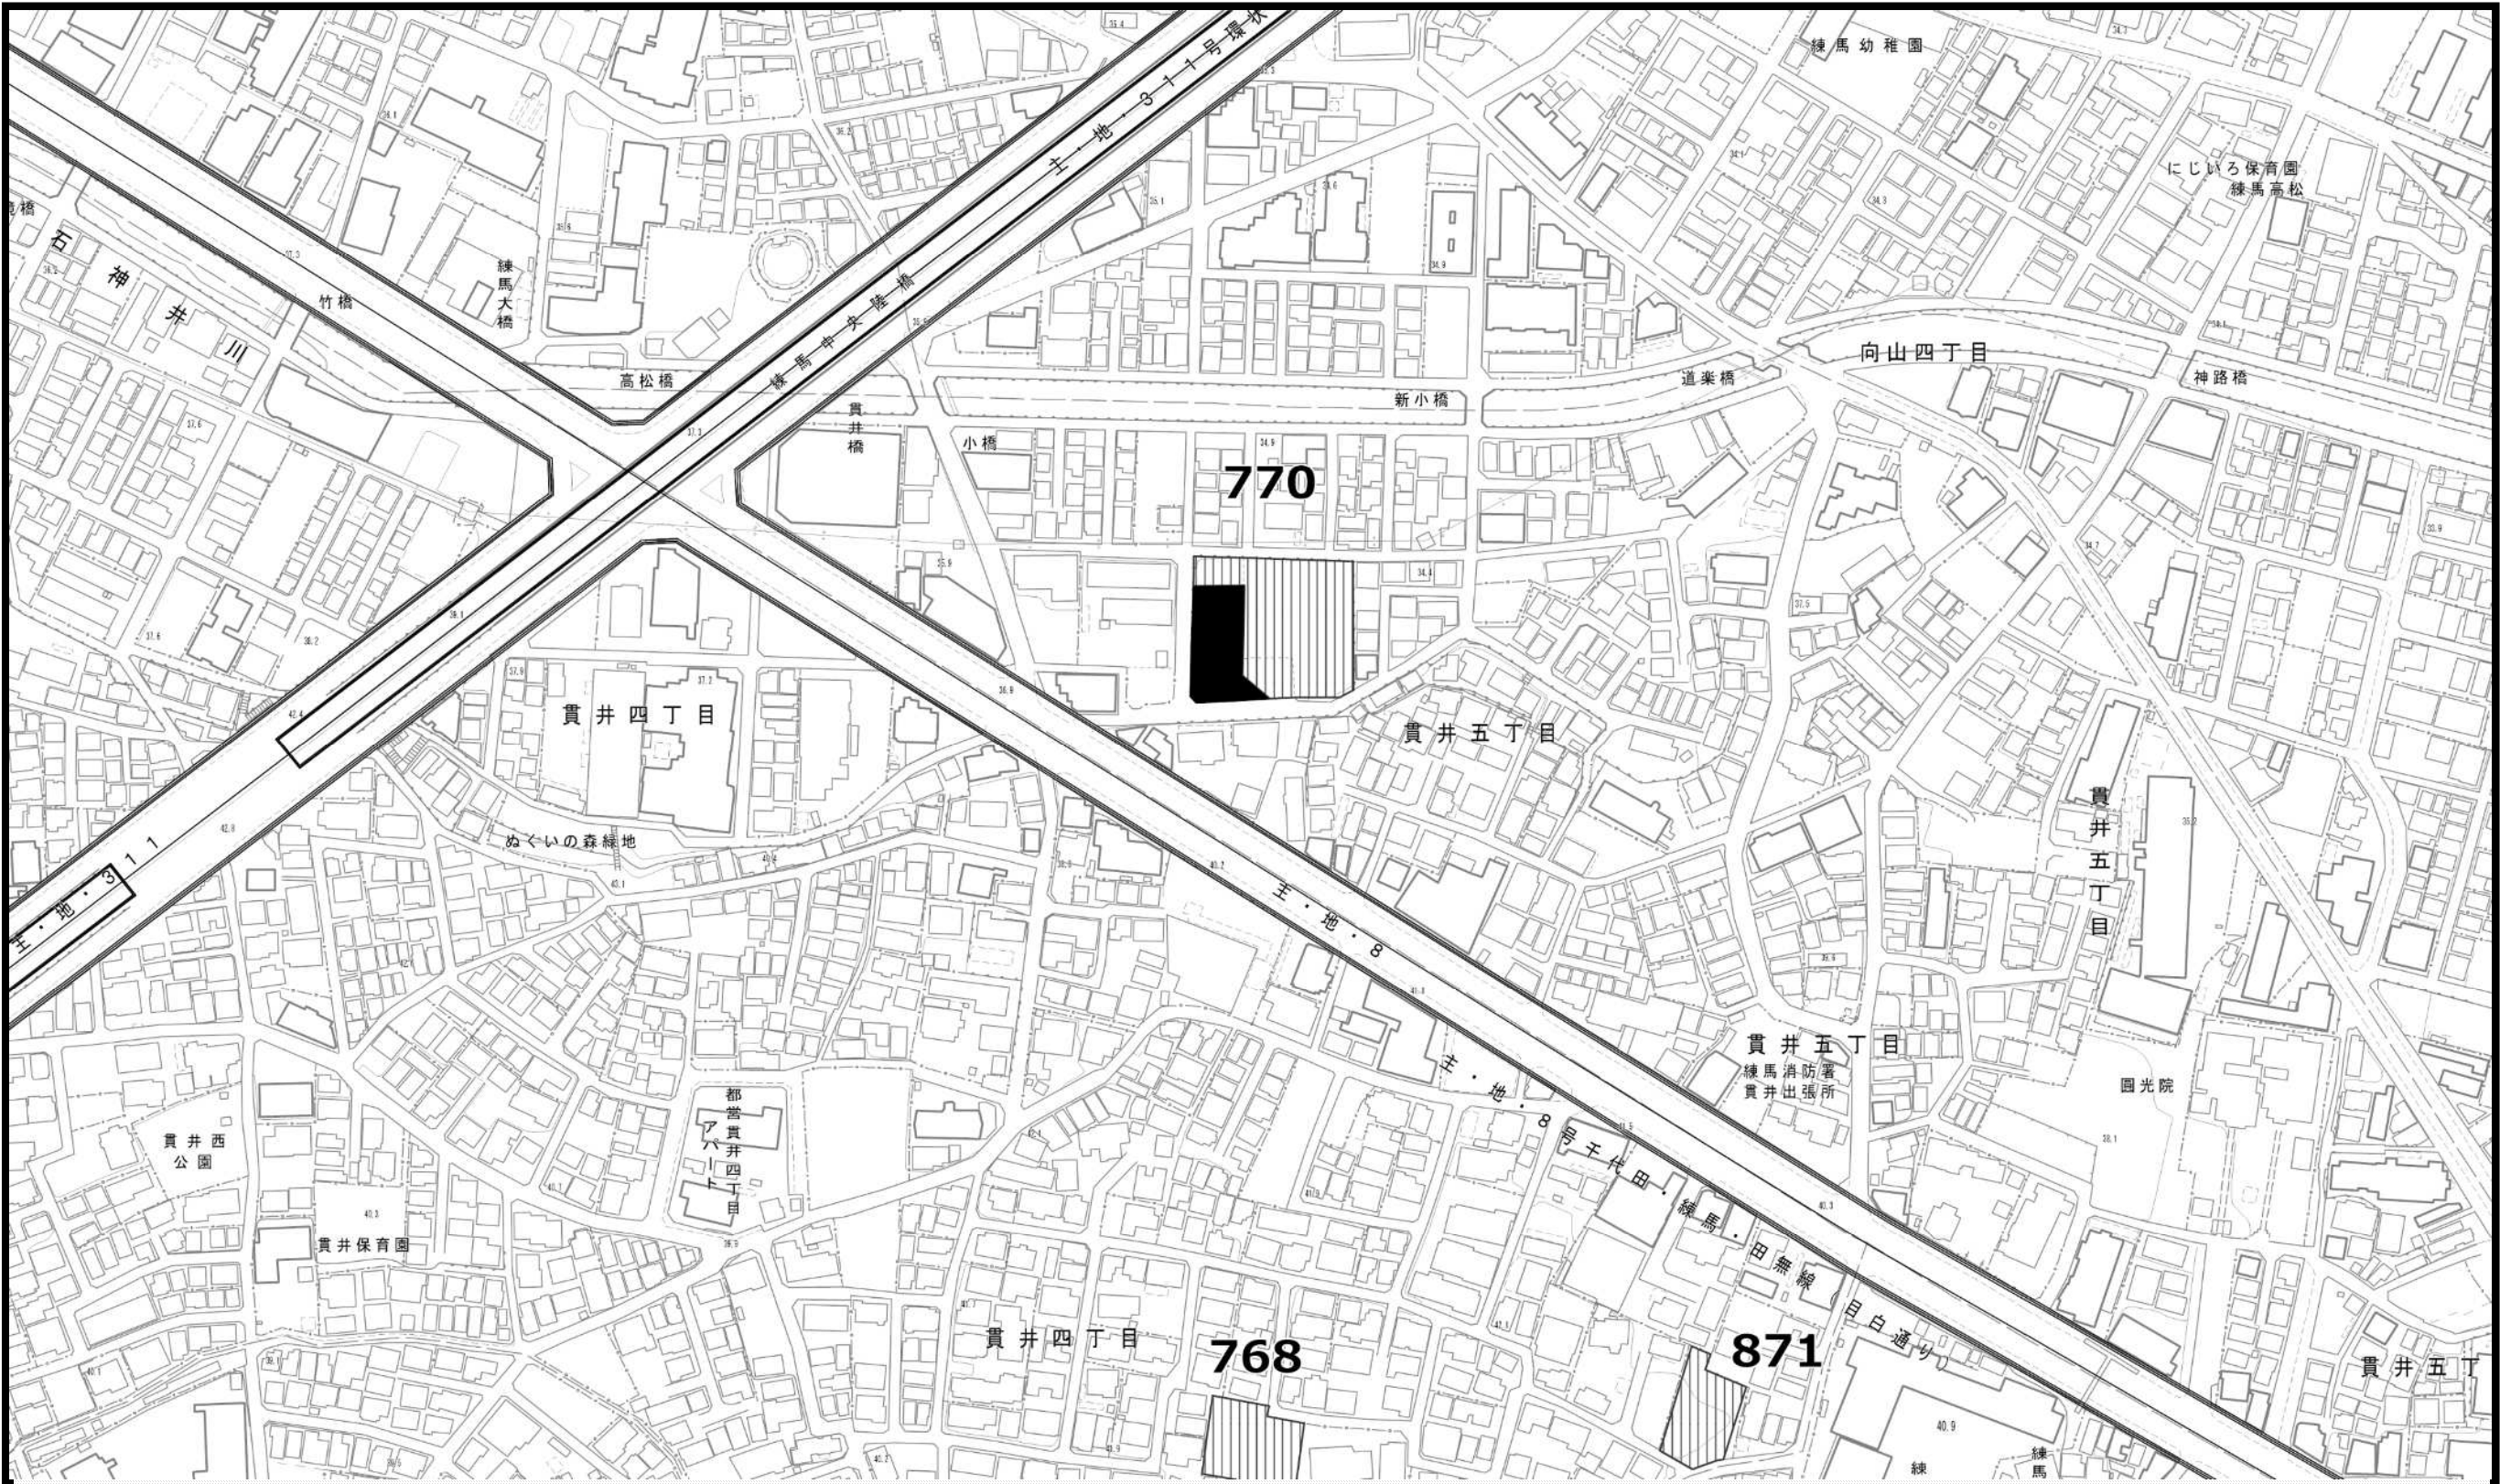

凡例




既指定区域  
(旧法)



既指定区域  
(新法)



今回削除のみ  
を行う区域

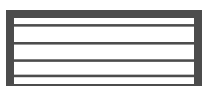

今回追加のみ  
を行う区域


この地図は、東京都縮尺1/2,500地形図を使用(承認番号:7都市基交測第43号)して作成したものである。無断複製を禁ずる。



この地図の著作権は、東京都及び株式会社ミッドマップ東京に帰属する。

(承認番号) 7都市基街都第160号、令和7年8月5日 (承認番号) 7都市基交都第49号、令和7年9月29日


0m                      50m                      100m






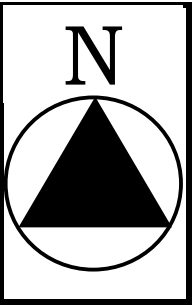


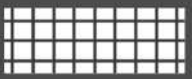 - 凡例
-  既指定区域 (旧法)
  -  既指定区域 (新法)
  -  今回削除のみを行う区域
  -  今回追加のみを行う区域


この地図は、東京都縮尺1/2,500地形図を使用(承認番号: 7都市基交測第43号)して作成したものである。無断複製を禁ずる。  
この地図の著作権は、東京都及び株式会社ミッドマップ東京に帰属する。  
(承認番号) 7都市基街都第160号、令和7年8月5日 (承認番号) 7都市基交都第49号、令和7年9月29日


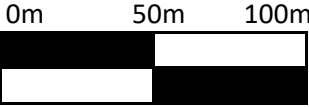


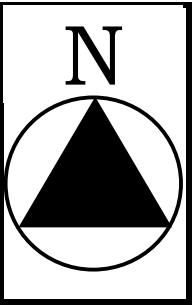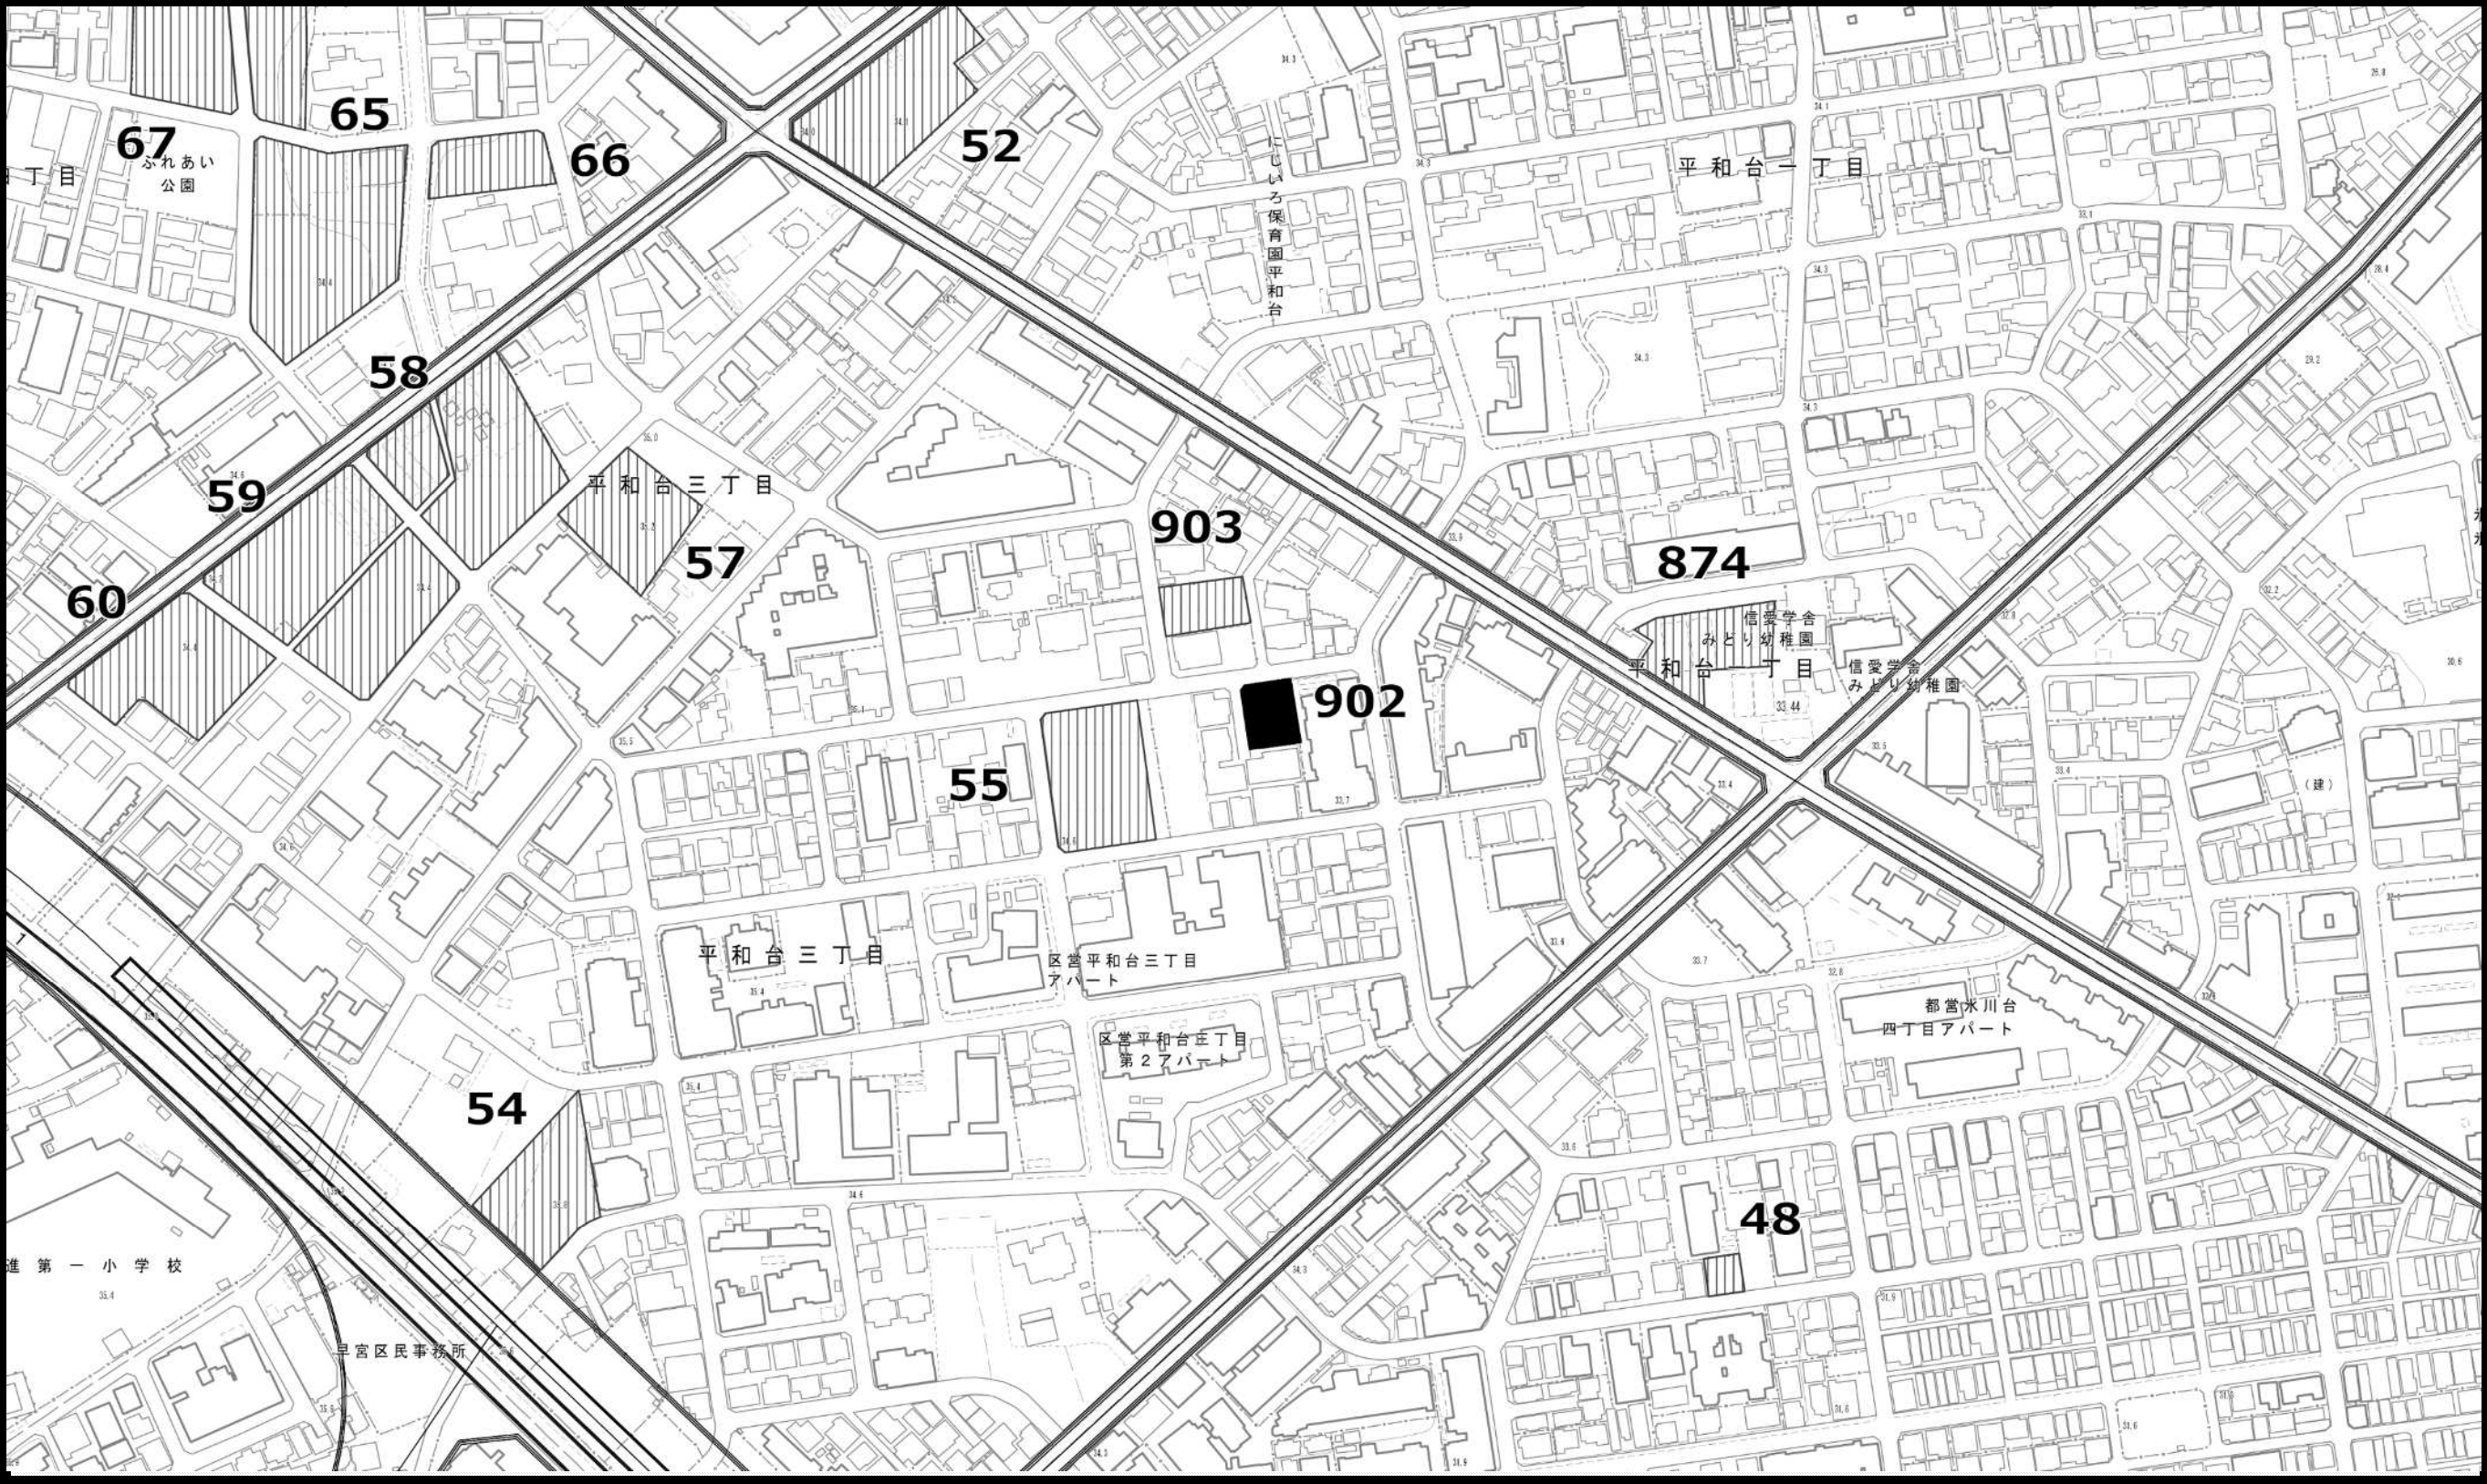


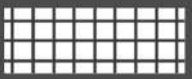 
- 凡例
-  既指定区域 (旧法)
  -  既指定区域 (新法)
  -  今回削除のみを行う区域
  -  今回追加のみを行う区域

この地図は、東京都縮尺1/2,500地形図を使用(承認番号: 7都市基交測第43号)して作成したものである。無断複製を禁ずる。  
この地図の著作権は、東京都及び株式会社ミッドマップ東京に帰属する。  
(承認番号) 7都市基街都第160号、令和7年8月5日 (承認番号) 7都市基交都第49号、令和7年9月29日

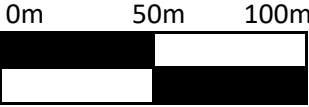

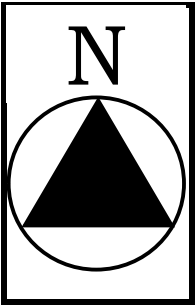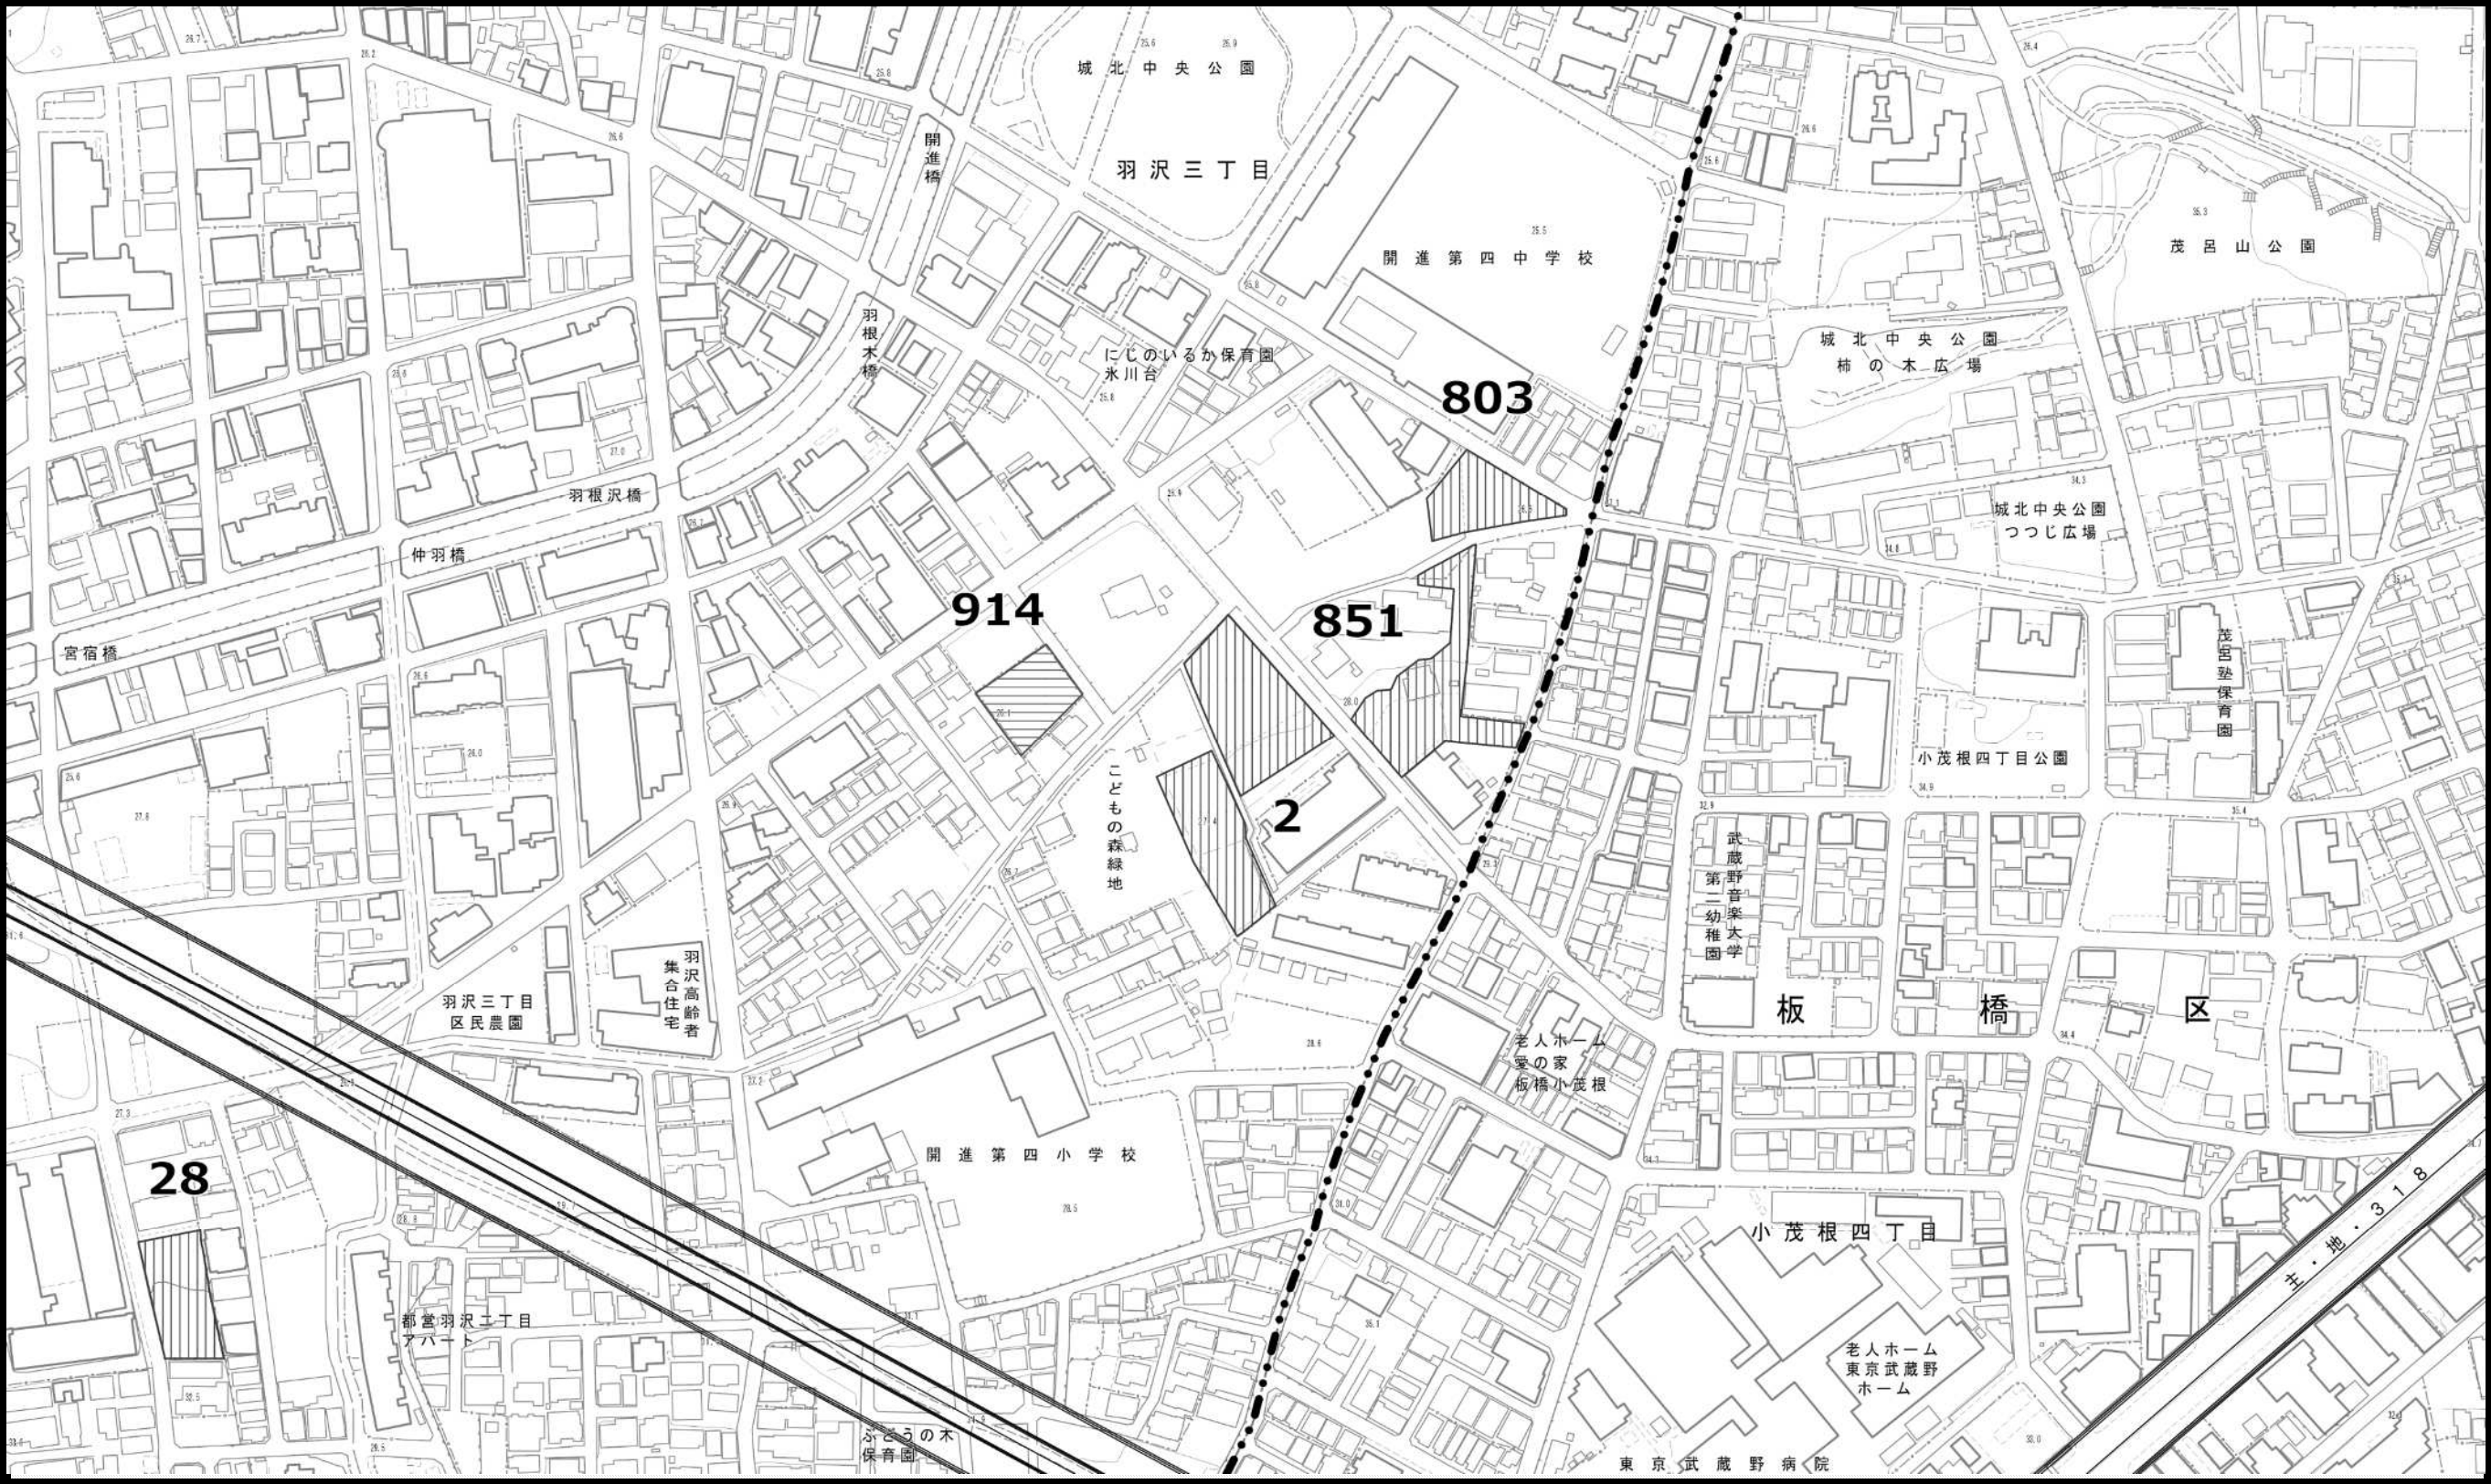

 - 凡例
-  既指定区域 (旧法)
  -  既指定区域 (新法)
  -  今回削除のみを行う区域
  -  今回追加のみを行う区域

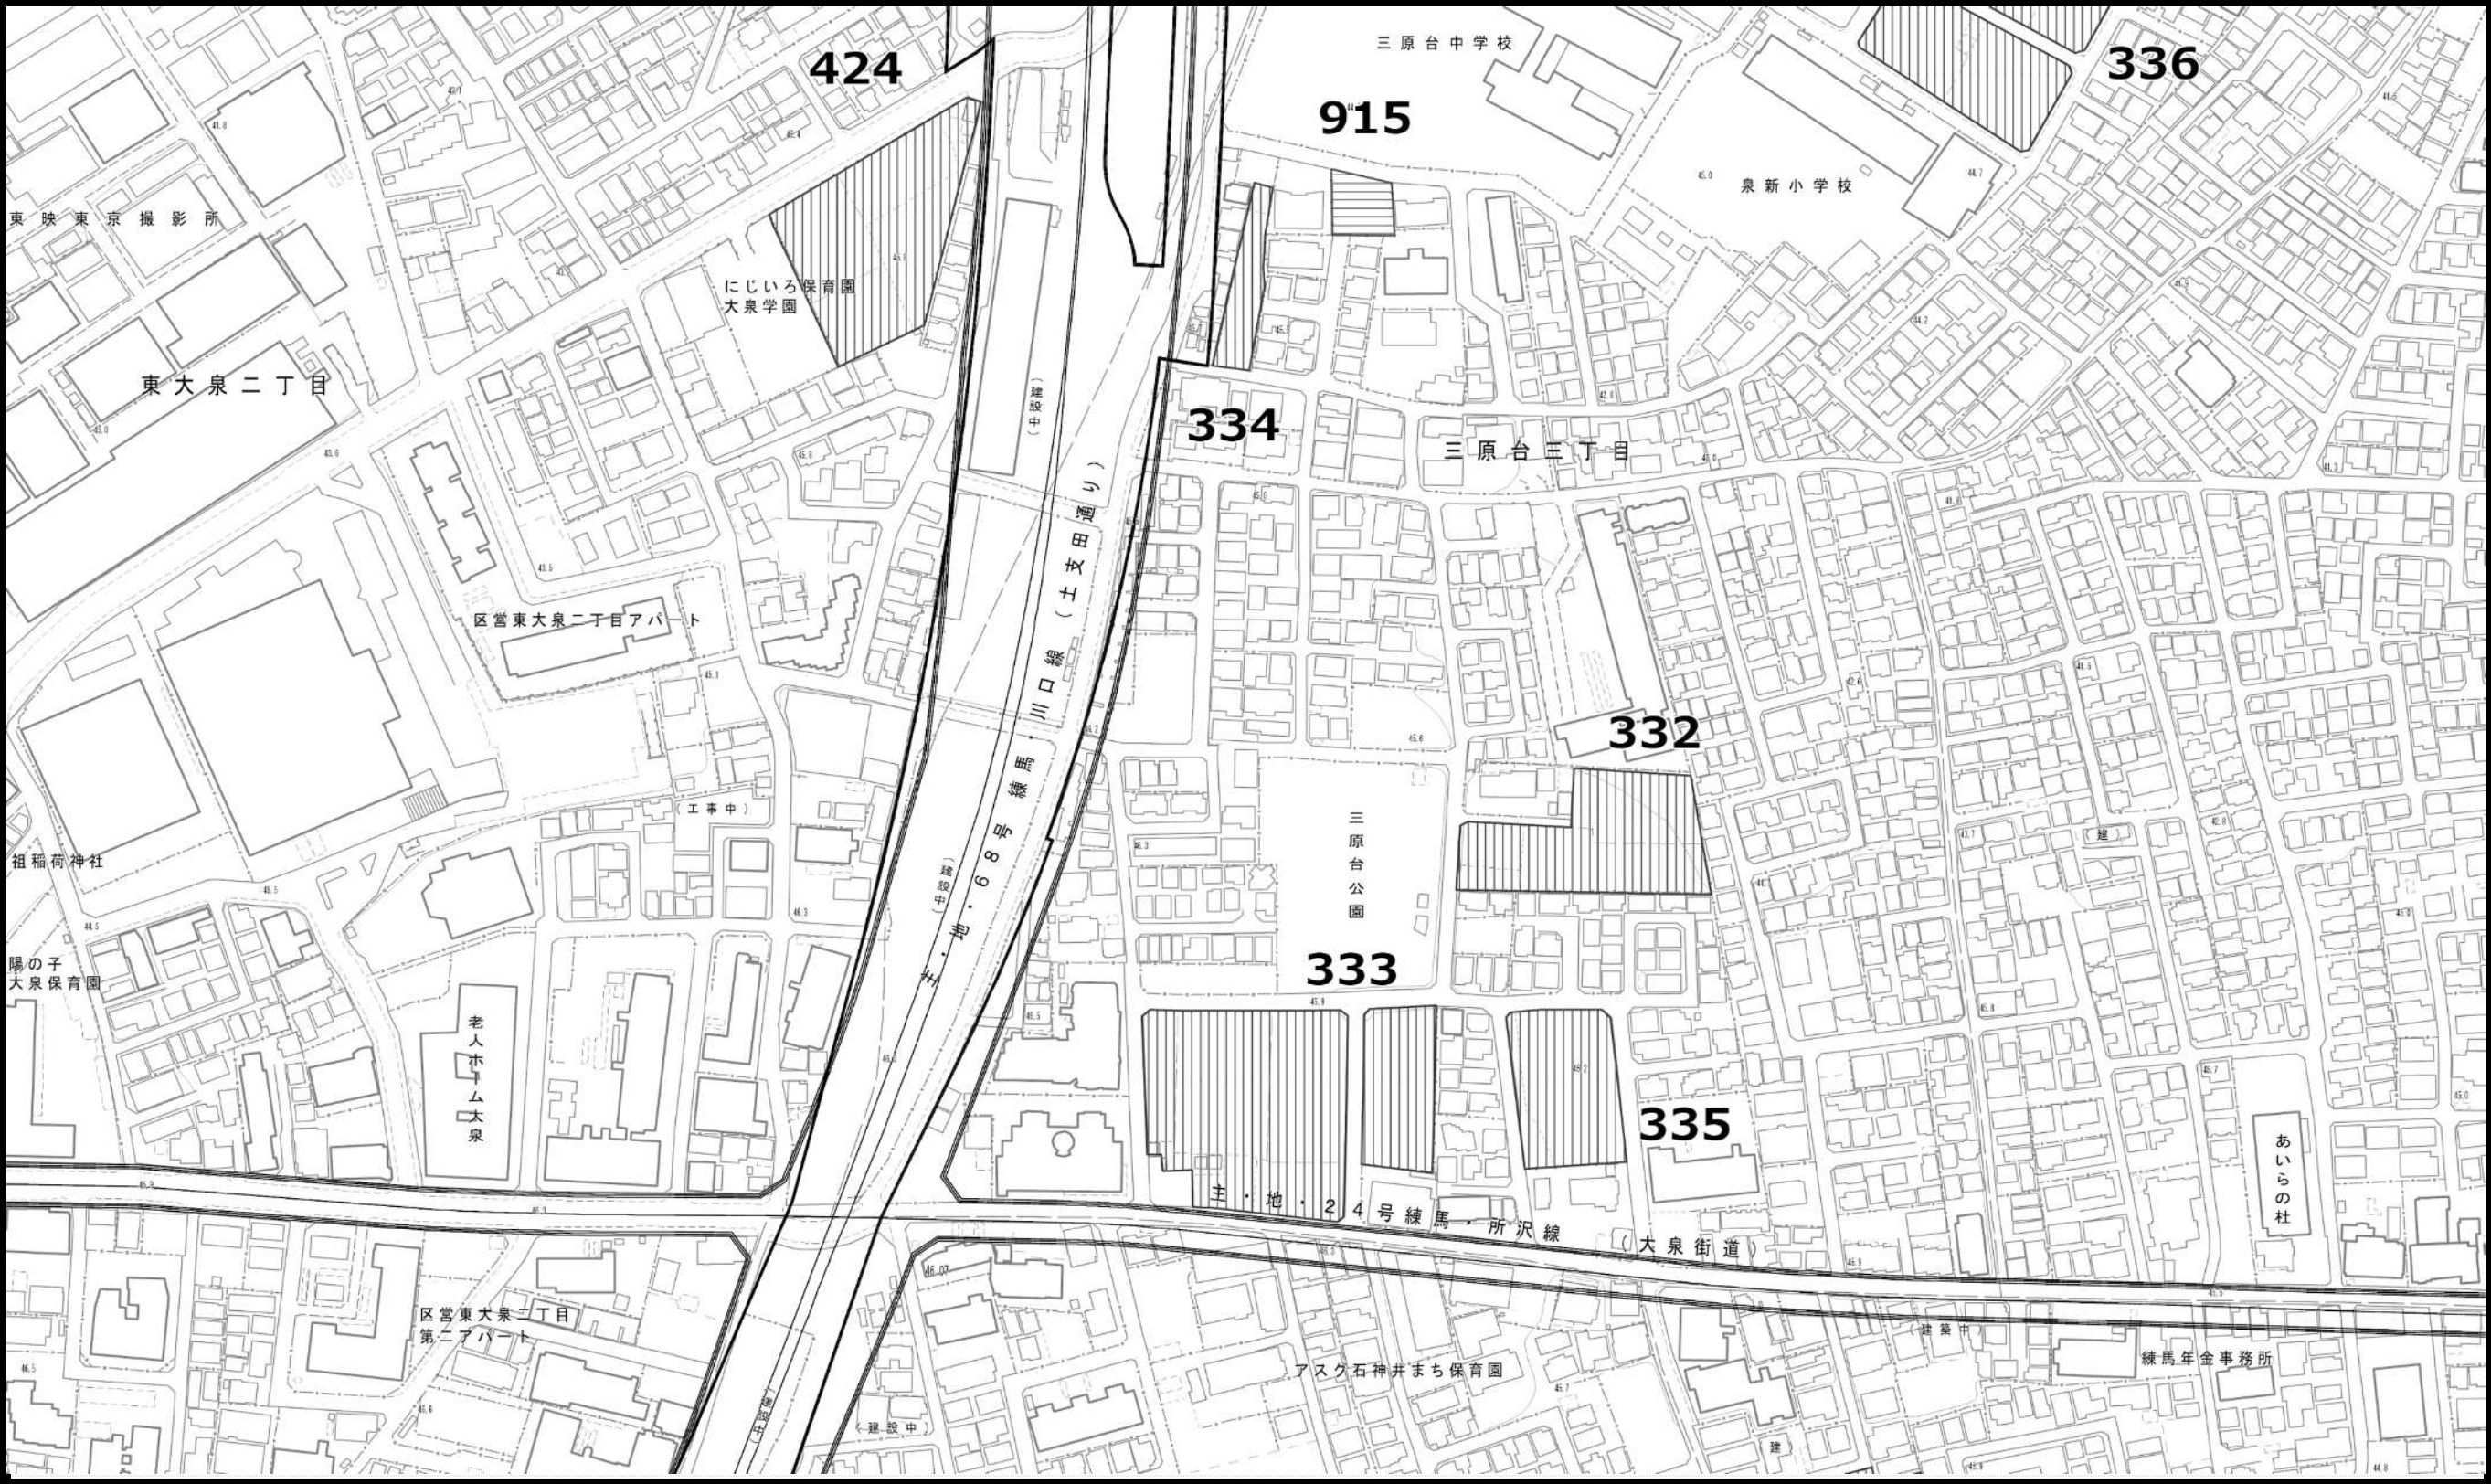

この地図は、東京都縮尺1/2,500地形図を使用(承認番号：7都市基交測第43号)して作成したものである。無断複製を禁ずる。

この地図の著作権は、東京都及び株式会社ミッドマップ東京に帰属する。

(承認番号) 7都市基街都第160号、令和7年8月5日      (承認番号) 7都市基交都第49号、令和7年9月29日