



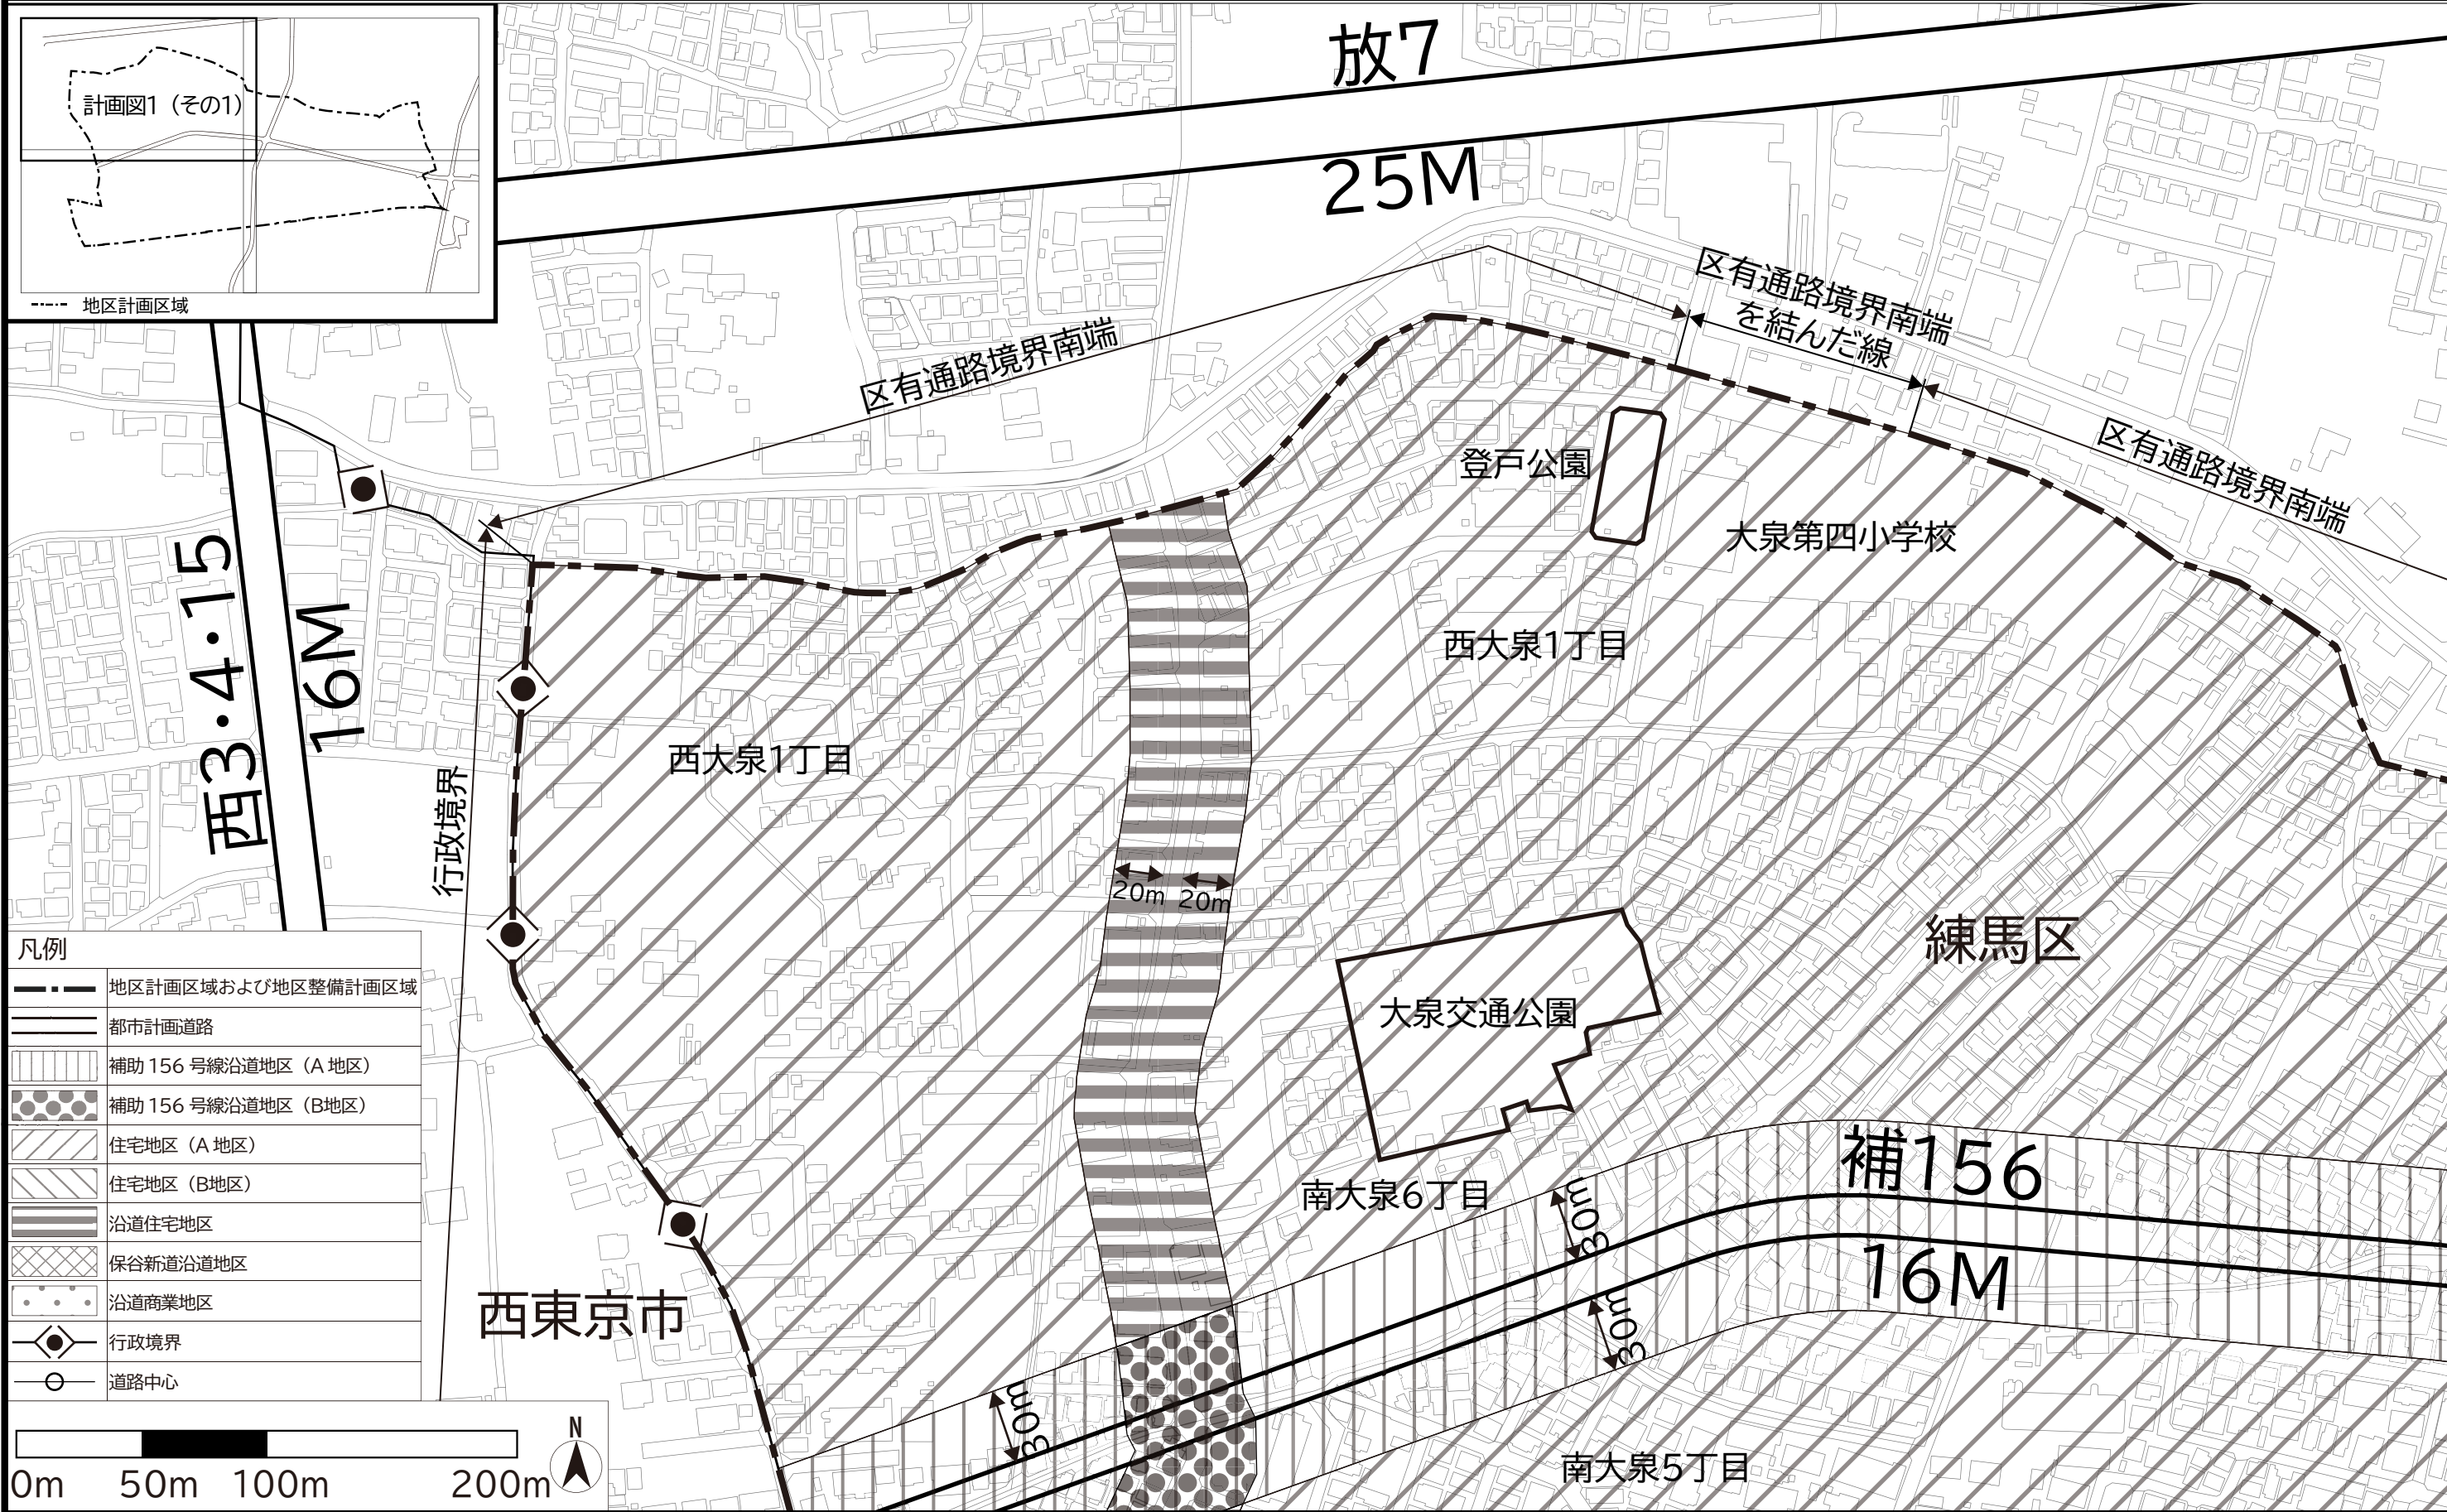


この地図は、東京都縮尺2,500分の1地形図を使用（承認番号：7都市基交測第43号）して作成したものである。無断複製を禁ずる。
この地図の著作権は、東京都及び株式会社ミッドマップ東京に帰属する。
（承認番号）8都市基街都第67号、令和8年5月20日

東京都市計画地区計画
補助156号線東大泉・西大泉・南大泉地区地区計画 計画図1（その2）【原案】

〔練馬区決定〕

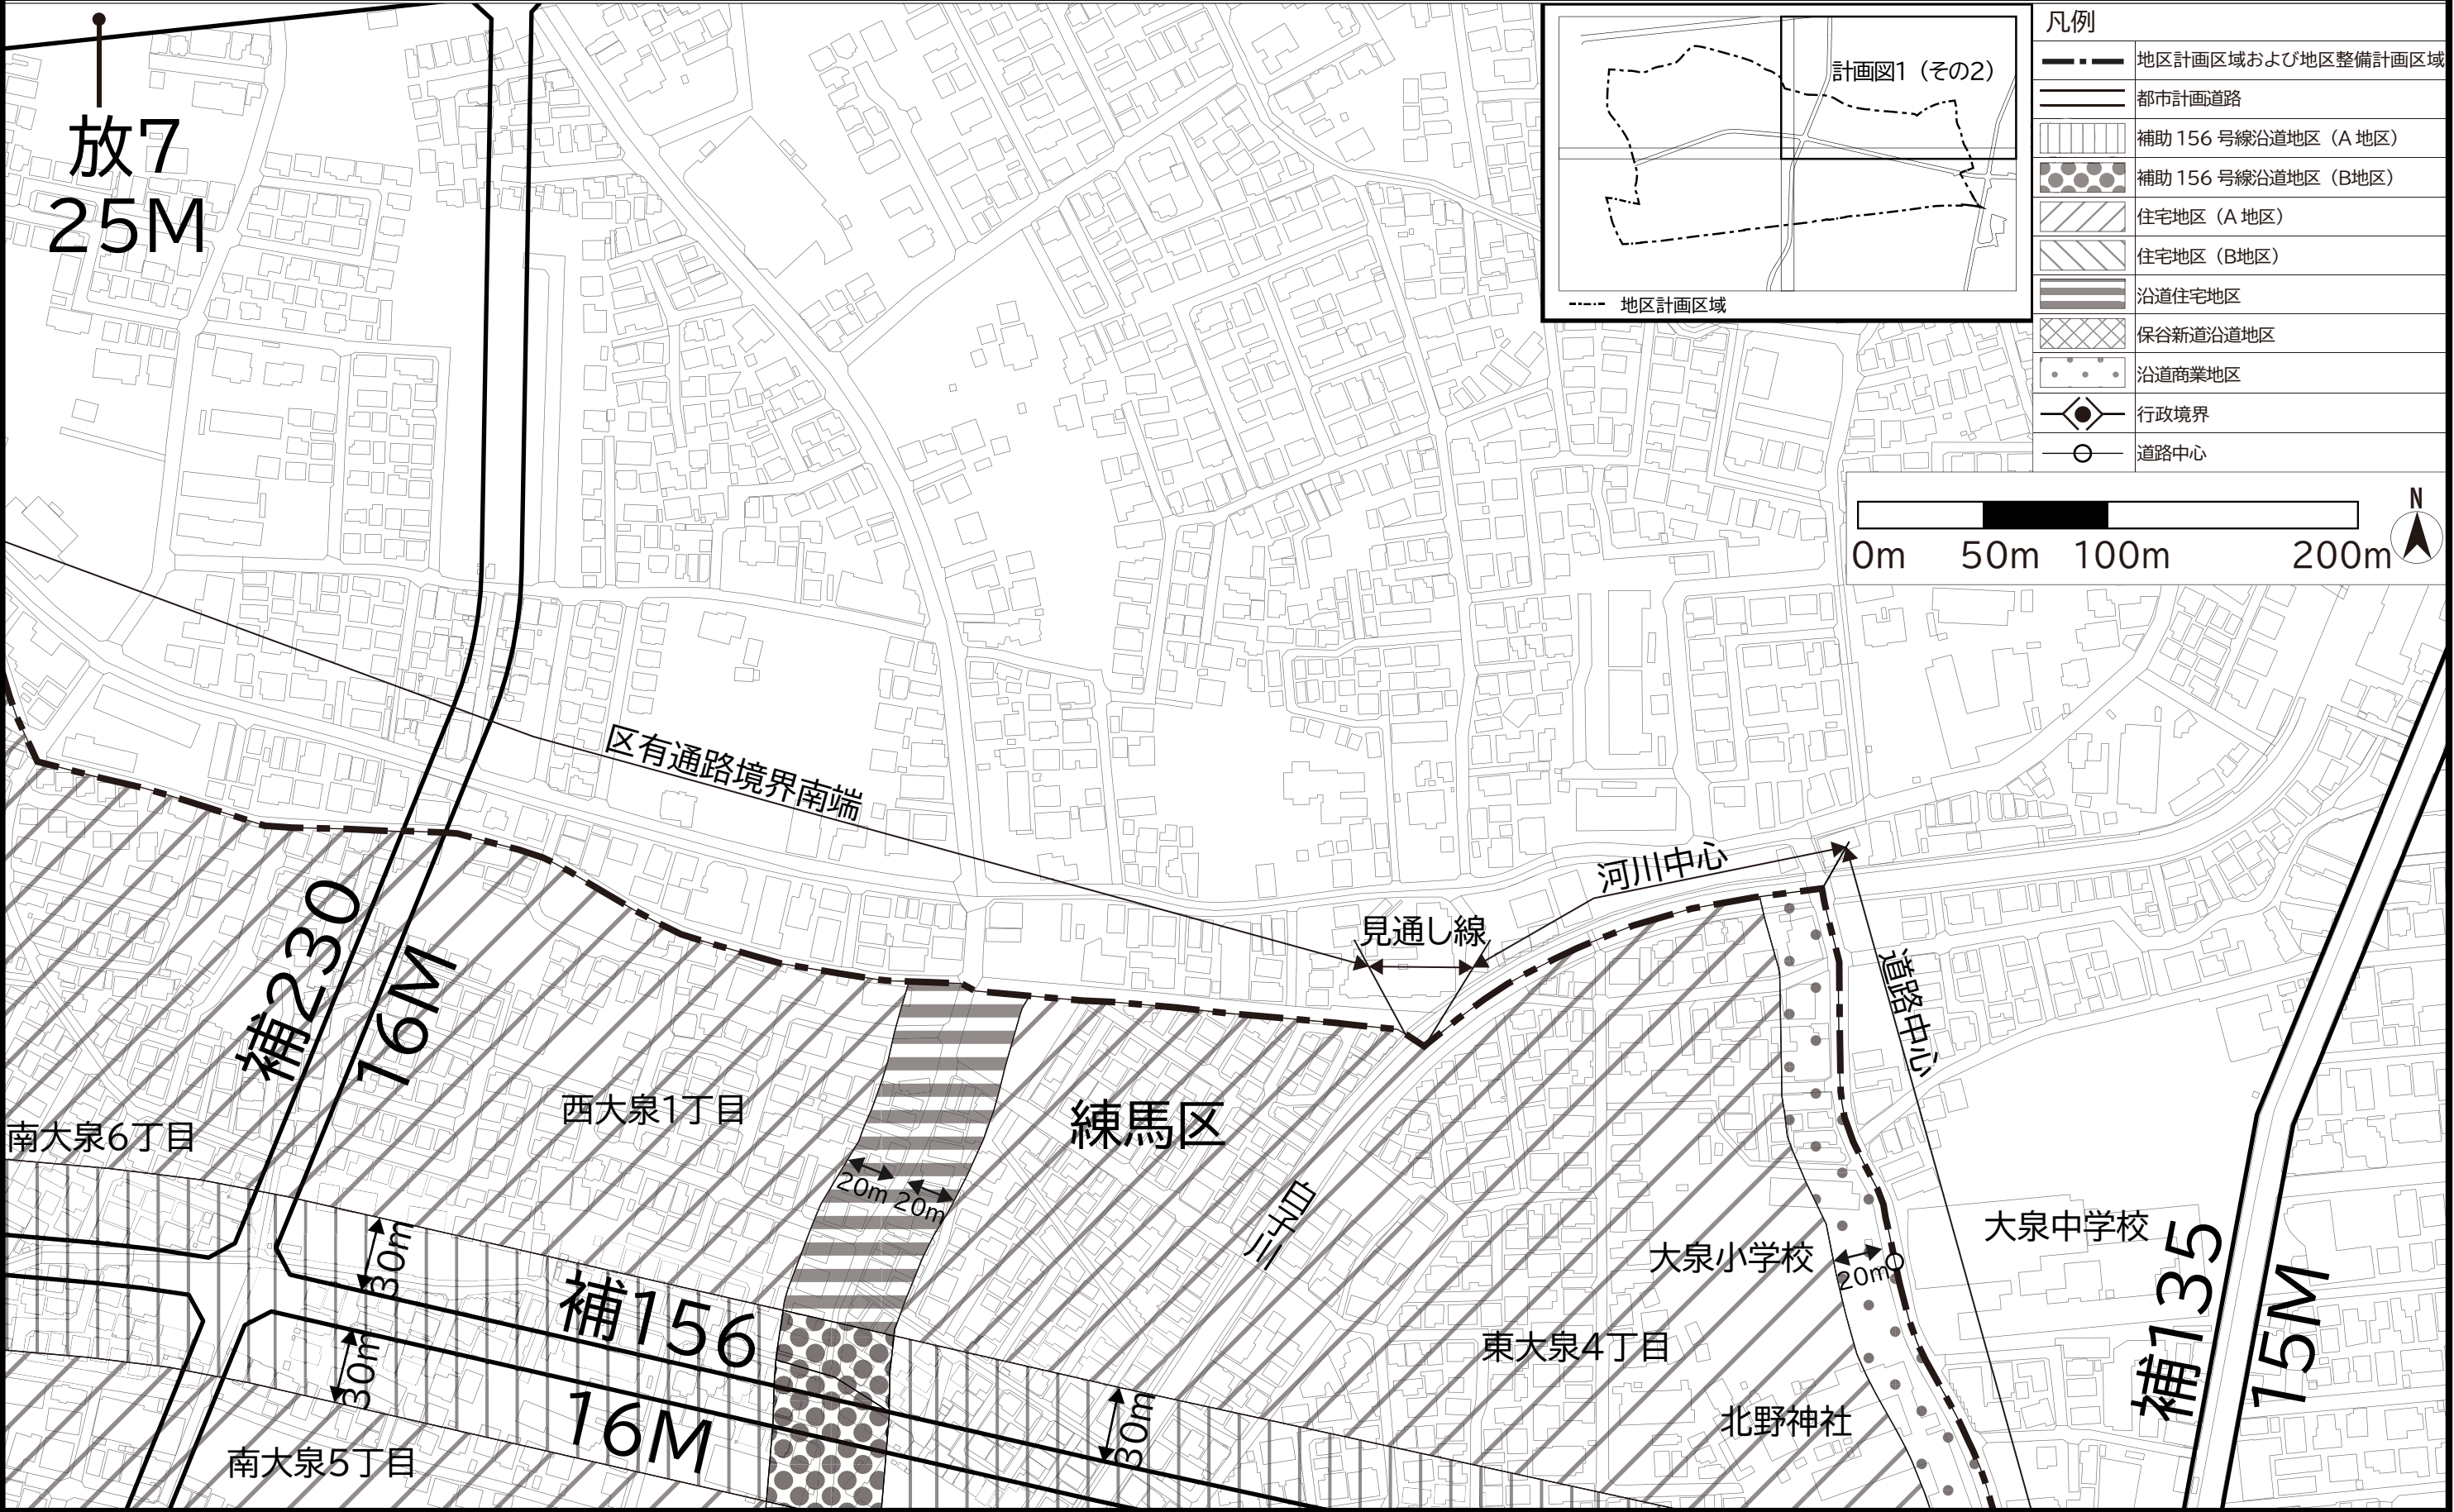


この地図は、東京都縮尺2,500分の1地形図を使用（承認番号：7都市基交測第43号）して作成したものである。無断複製を禁ずる。
この地図の著作権は、東京都及び株式会社ミッドマップ東京に帰属する。
（承認番号）8都市基街都第67号、令和8年5月20日

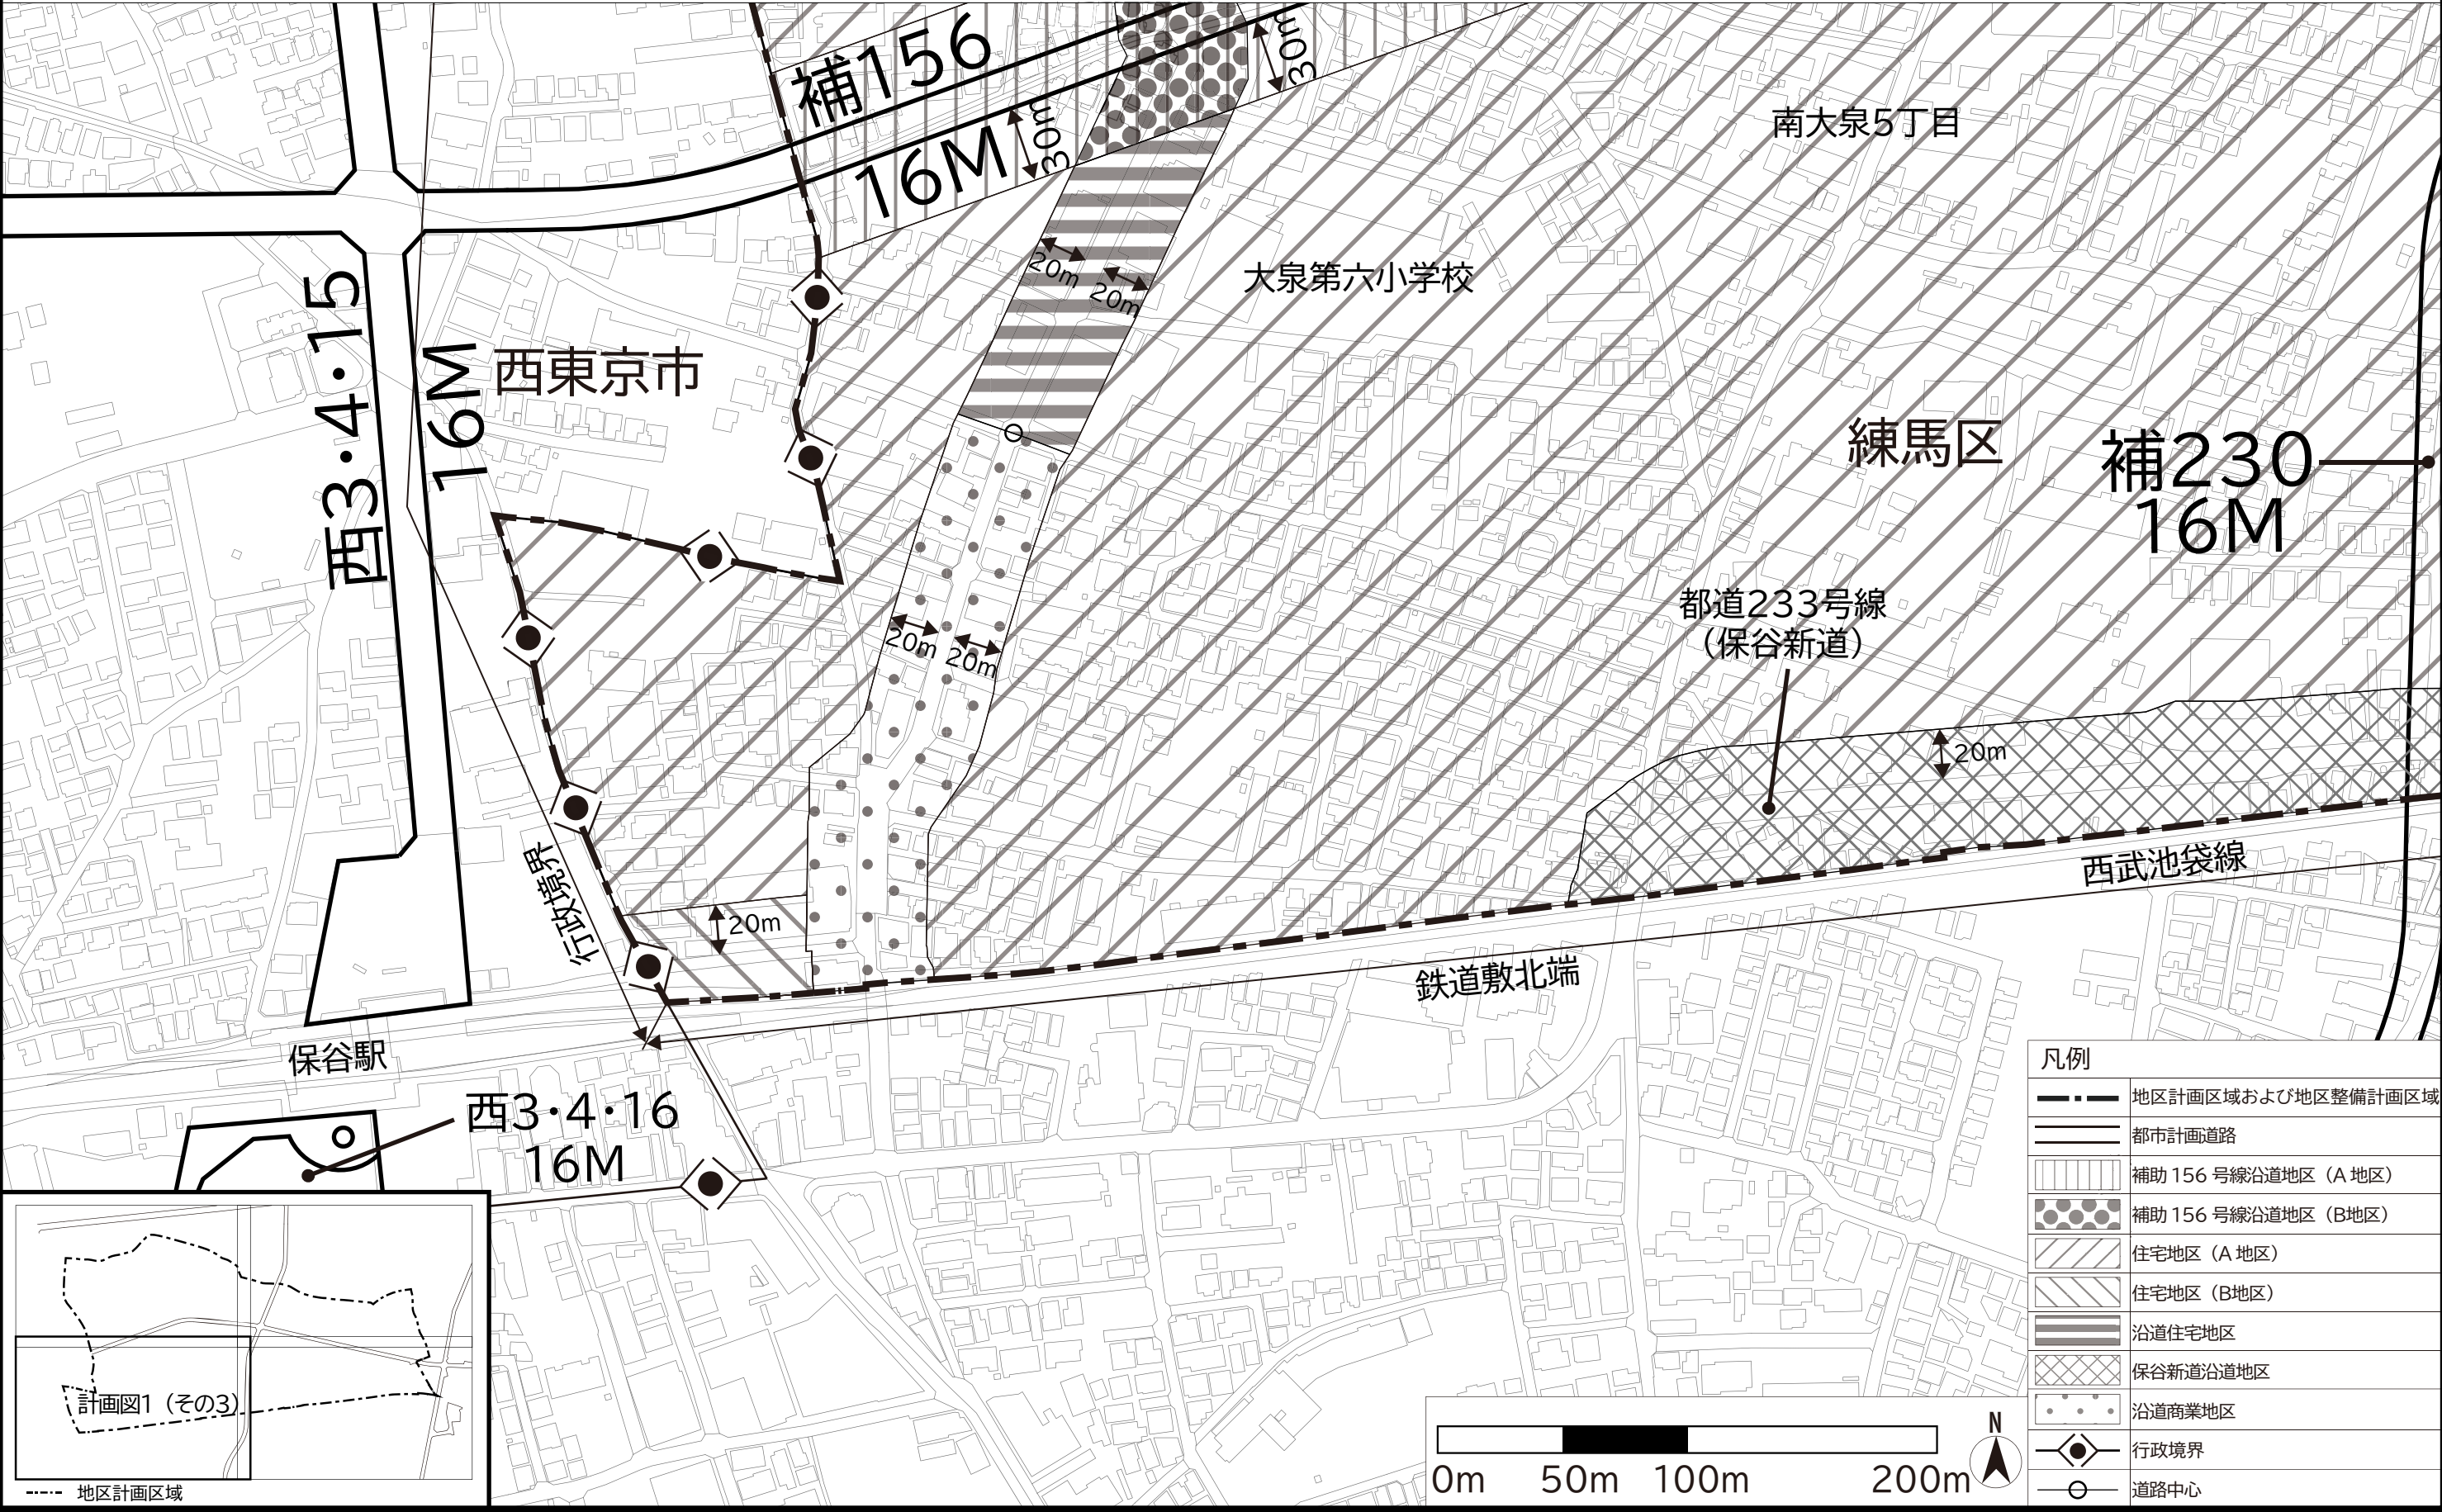

この地図は、東京都縮尺2,500分の1地形図を使用（承認番号：7都市基交測第43号）して作成したものである。無断複製を禁ずる。
この地図の著作権は、東京都及び株式会社ミッドマップ東京に帰属する。
（承認番号）8都市基街都第67号、令和8年5月20日


〔練馬区決定〕

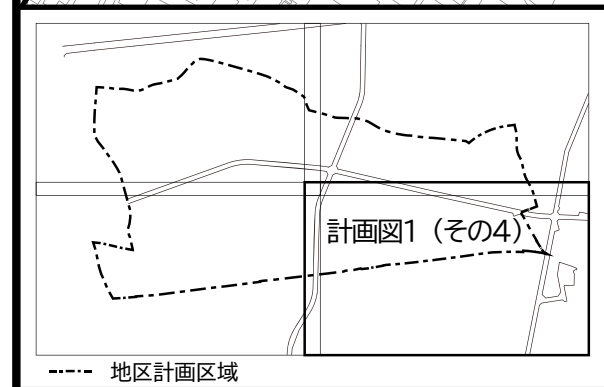

(承認番号) 8都市基街都第67号、令和8年5月20日

東京都市計画地区計画
補助156号線東大泉・西大泉・南大泉地区地区計画 計画図2（その1）【原案】

〔練馬区決定〕

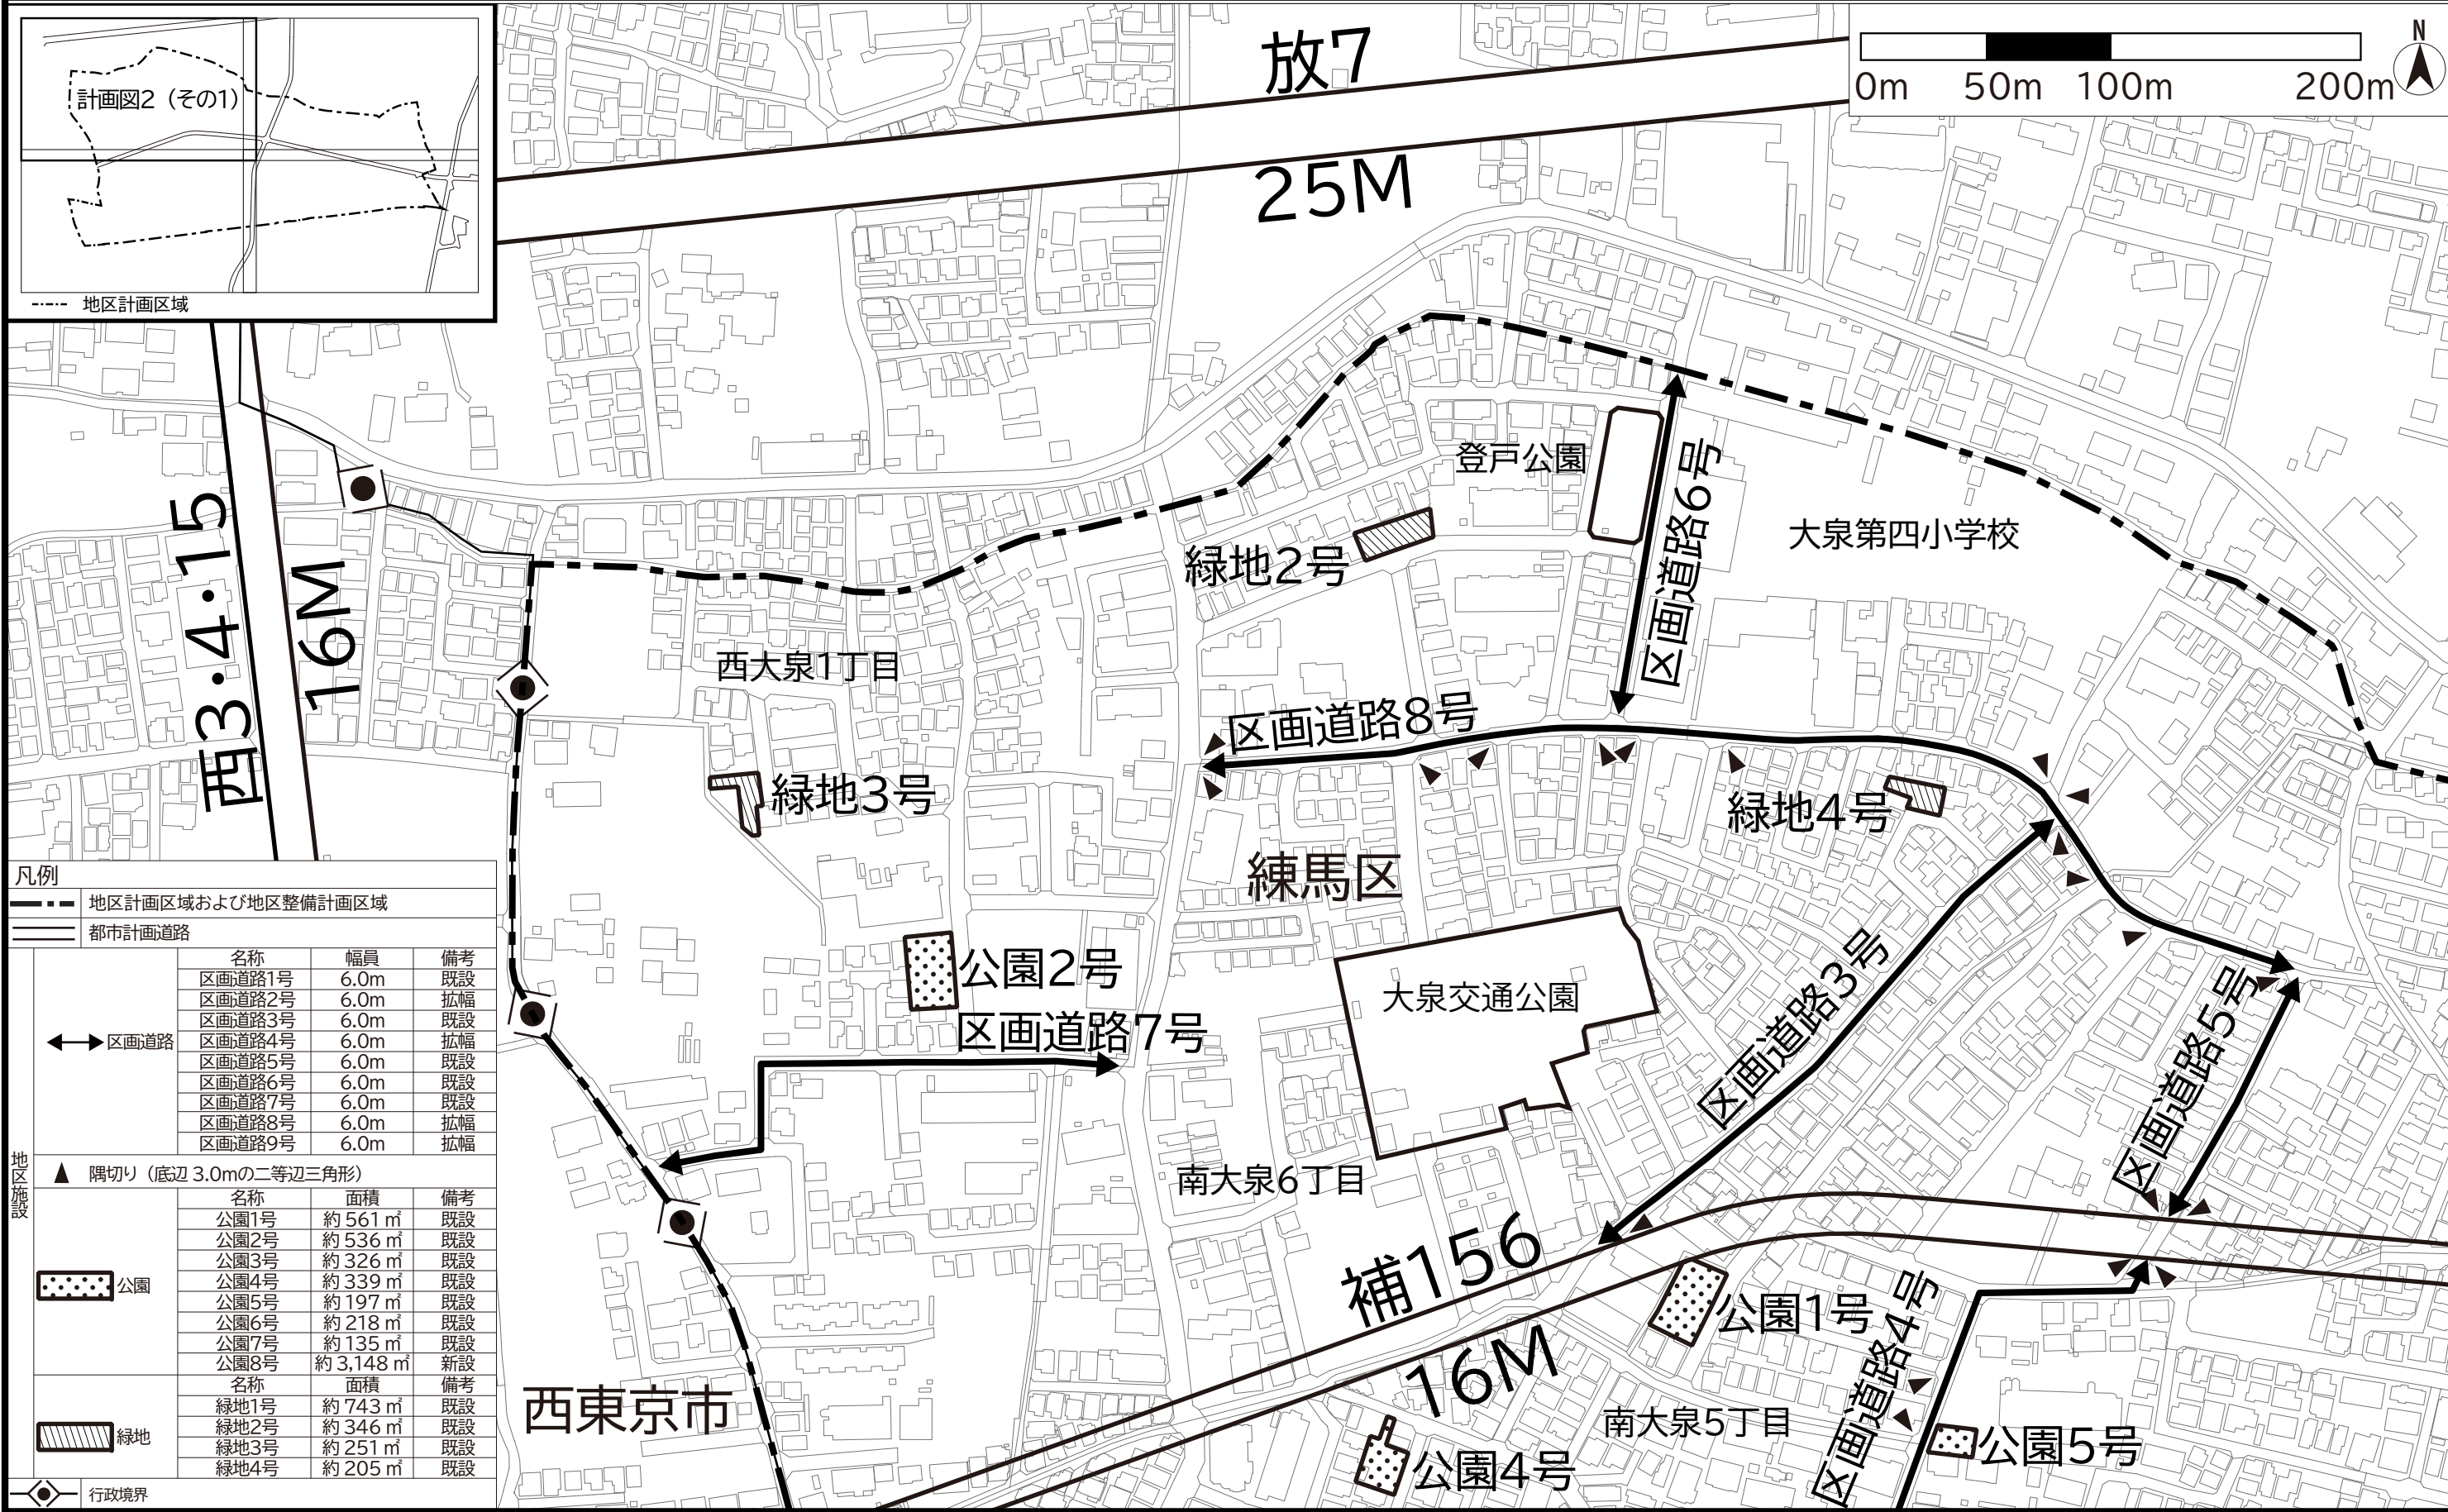

この地図は、東京都縮尺2,500分の1地形図を使用（承認番号：7都市基交測第43号）して作成したものである。無断複製を禁ずる。
この地図の著作権は、東京都及び株式会社ミッドマップ東京に帰属する。
（承認番号）8都市基街都第67号、令和8年5月20日

東京都市計画地区計画
補助156号線東大泉・西大泉・南大泉地区地区計画 計画図2（その3）【原案】


〔練馬区決定〕




この地図は、東京都縮尺2,500分の1地形図を使用（承認番号：7都市基交測第43号）して作成したものである。無断複製を禁ずる。

この地図の著作権は、東京都及び株式会社ミッドマップ東京に帰属する。

（承認番号）8都市基街都第67号、令和8年5月20日

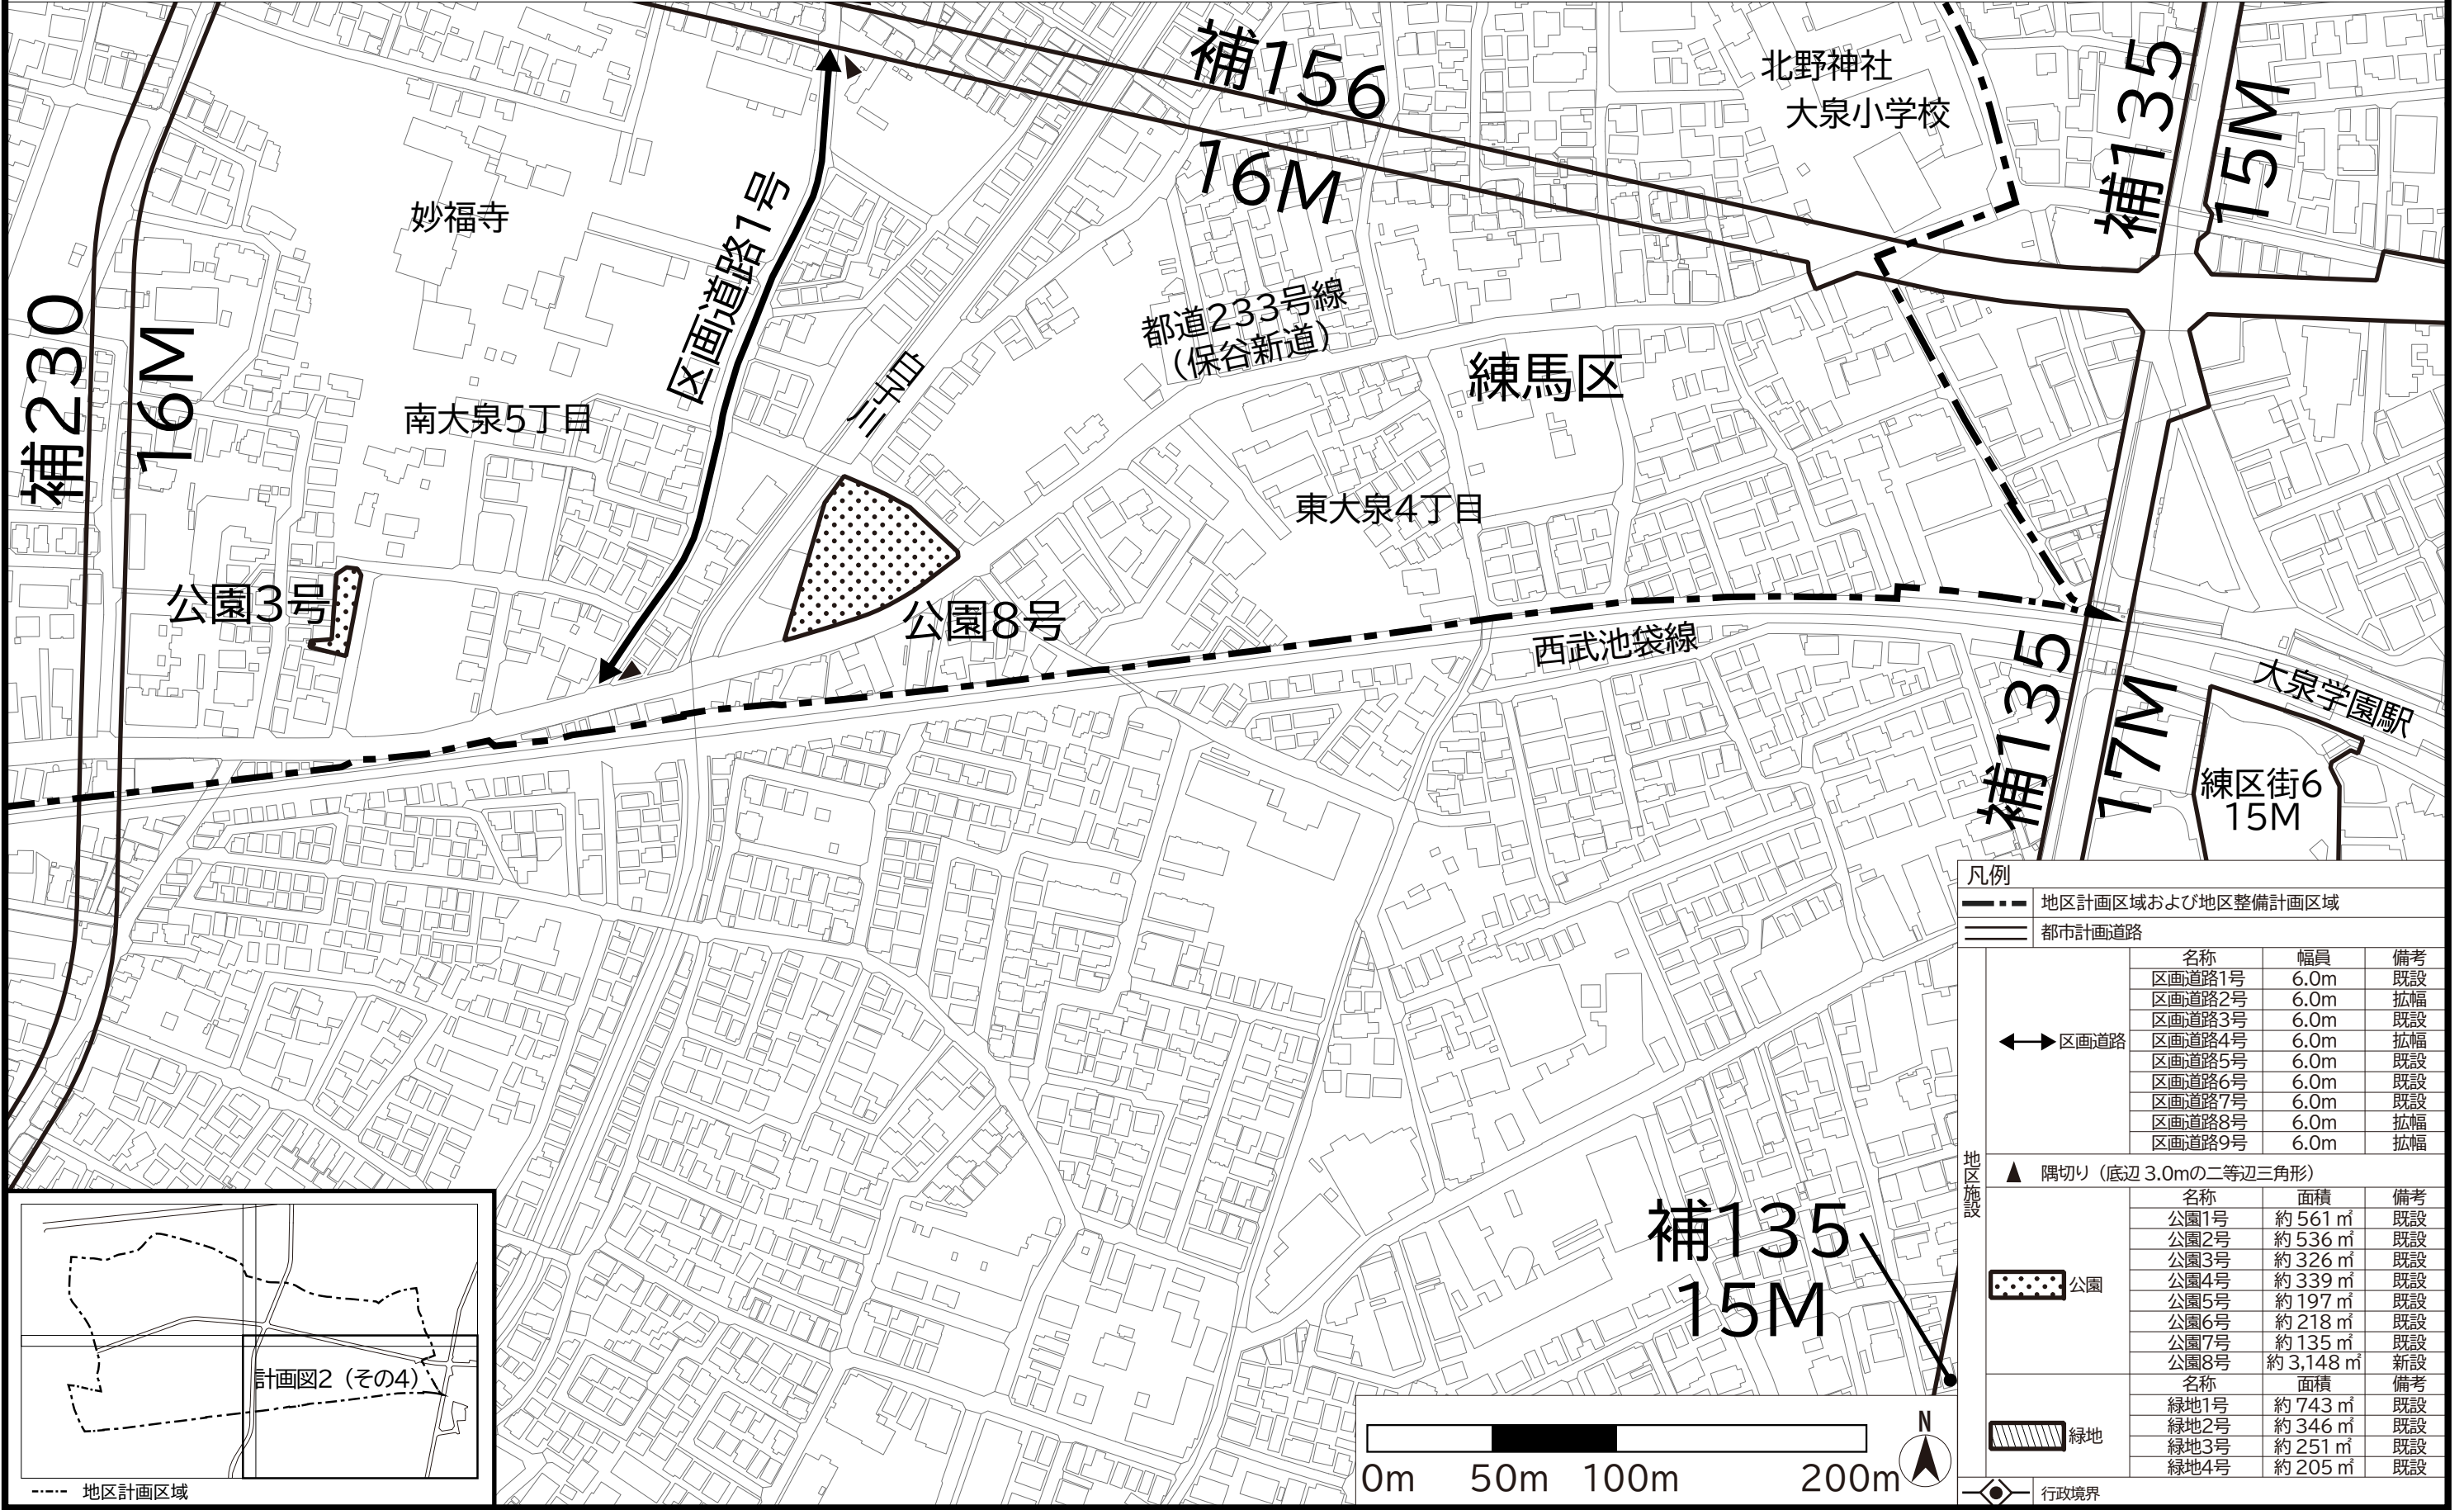

この地図は、東京都縮尺2,500分の1地形図を使用（承認番号：7都市基交測第43号）して作成したものである。無断複製を禁ずる。
この地図の著作権は、東京都及び株式会社ミッドマップ東京に帰属する。
（承認番号）8都市基街都第67号、令和8年5月20日

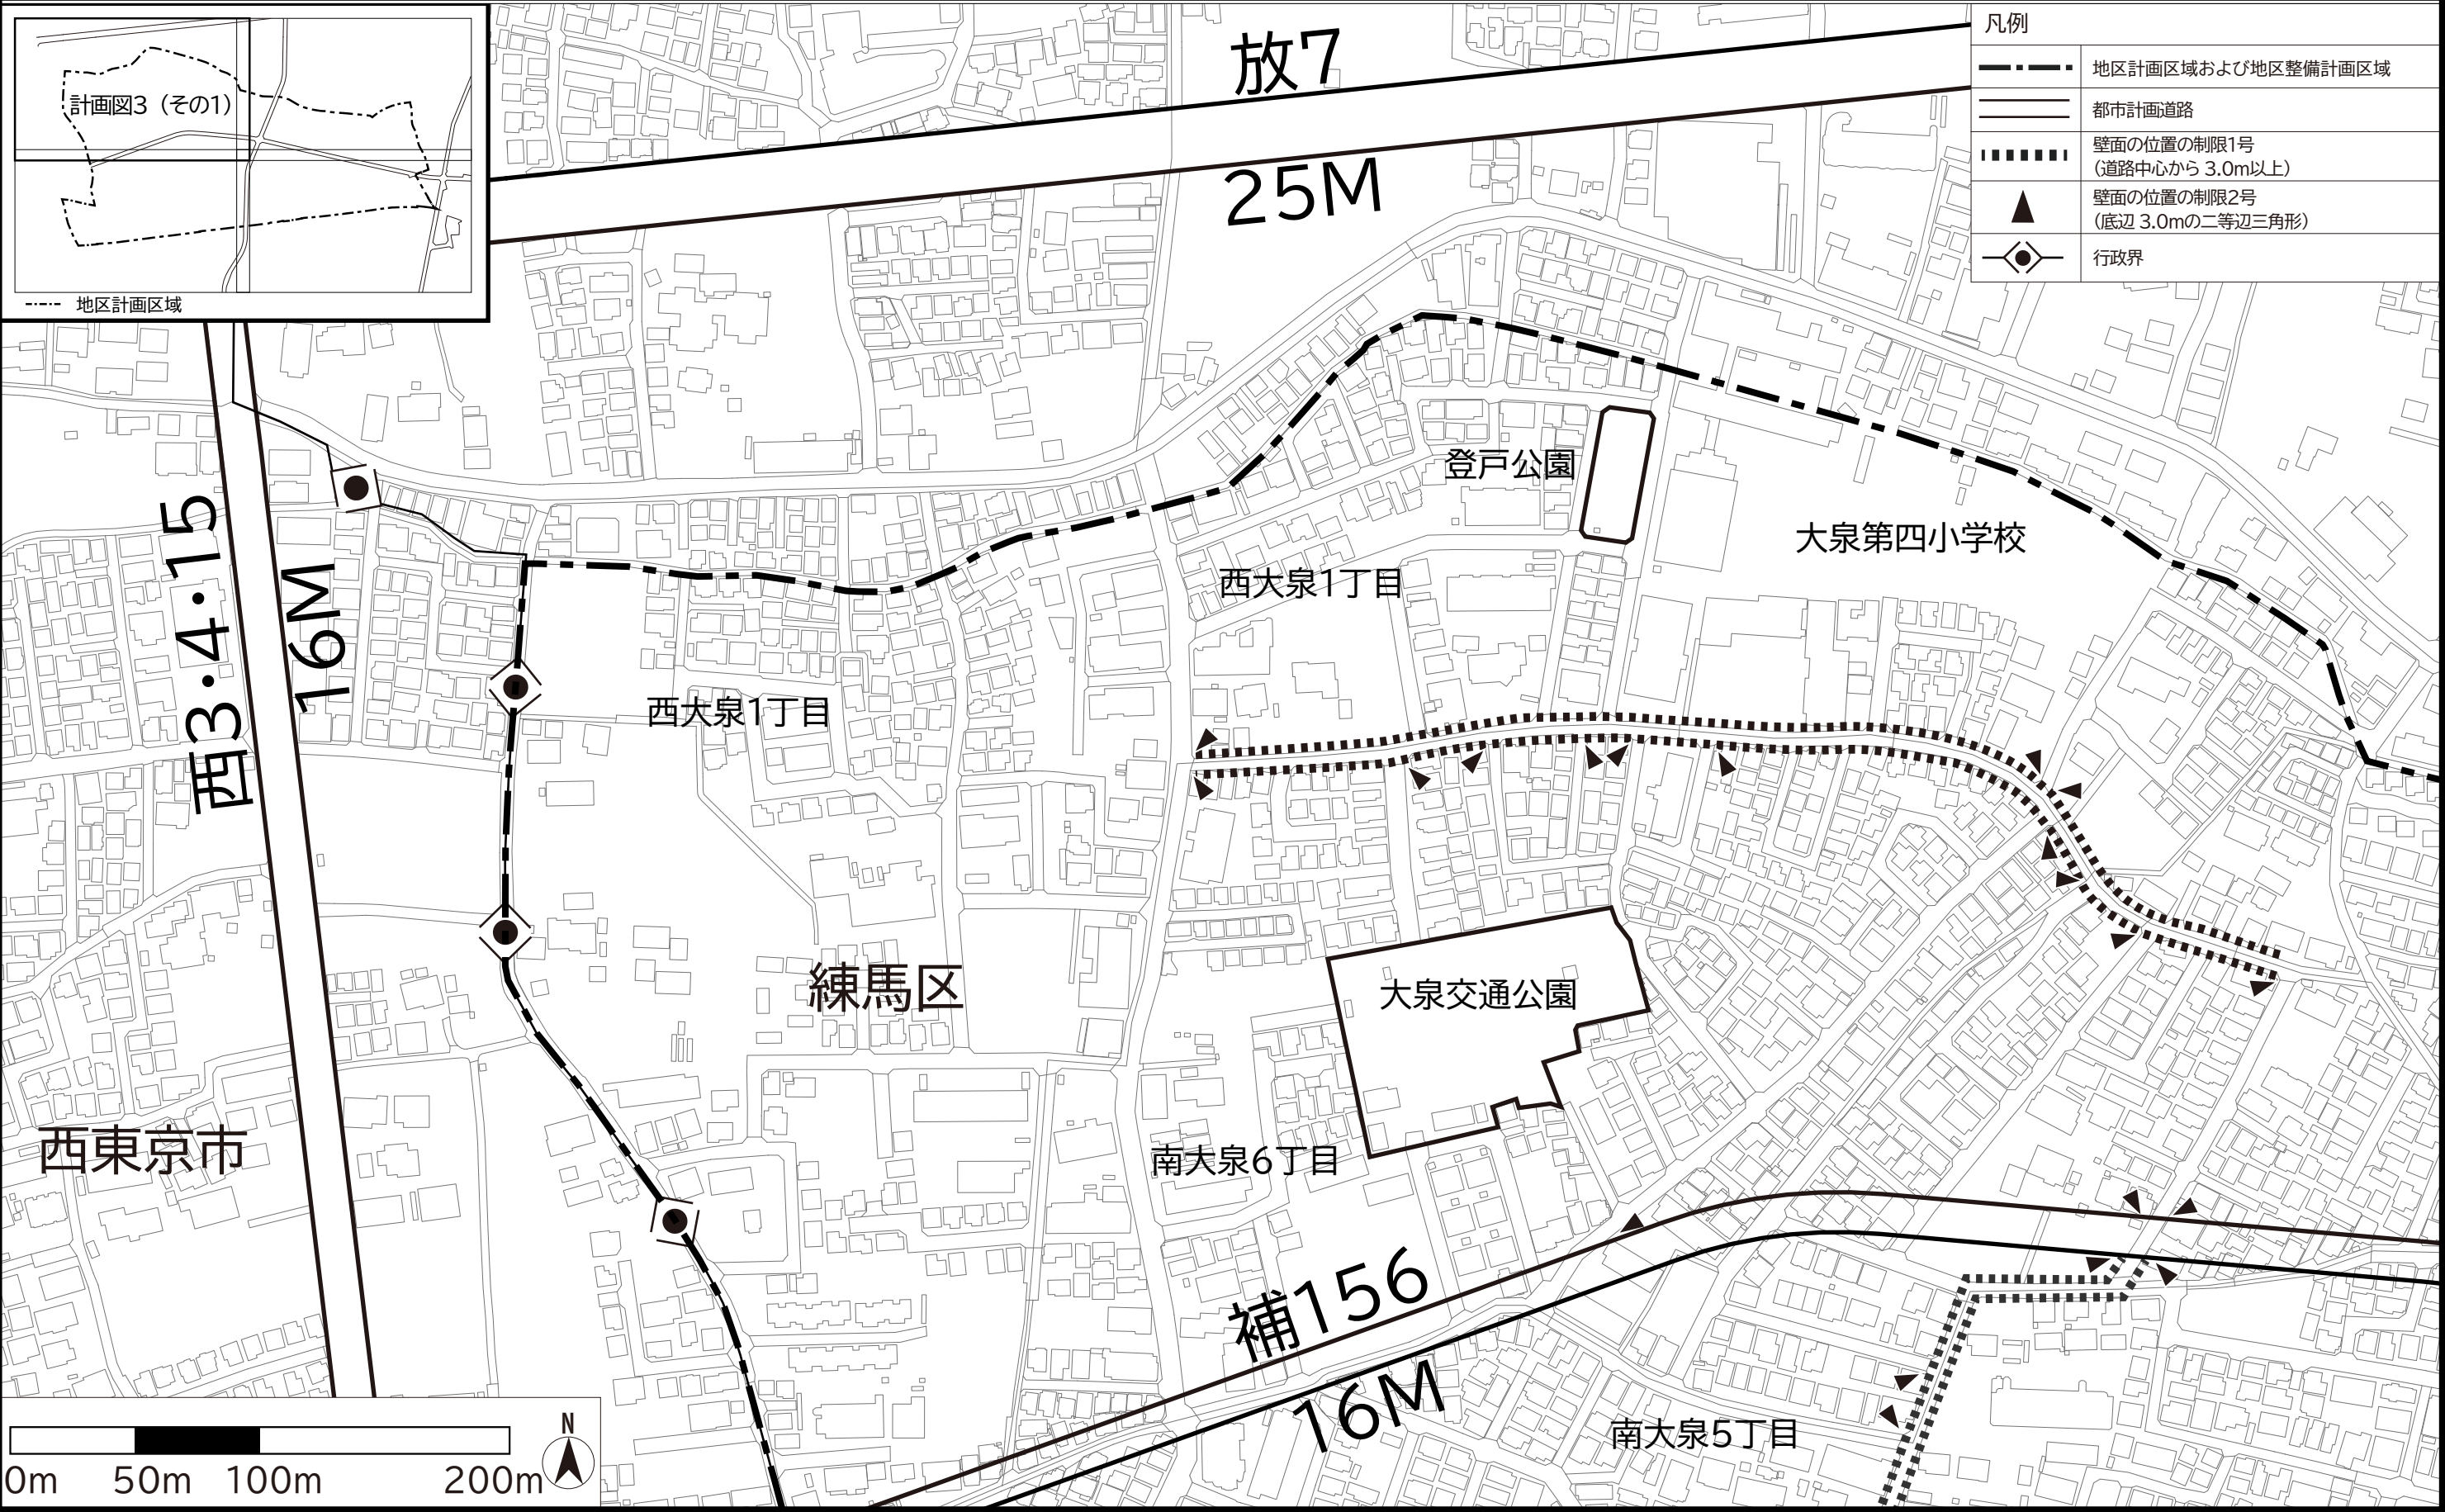


この地図は、東京都縮尺2,500分の1地形図を使用（承認番号：7都市基交測第43号）して作成したものである。無断複製を禁ずる。
この地図の著作権は、東京都及び株式会社ミッドマップ東京に帰属する。
（承認番号）8都市基街都第67号、令和8年5月20日

補助156号線東大泉・西大泉・南大泉地区地区計画 計画図3（その2）【原案】 [練馬区決定]


(承認番号) 8都市基街都第67号、令和8年5月20日

〔練馬区決定〕

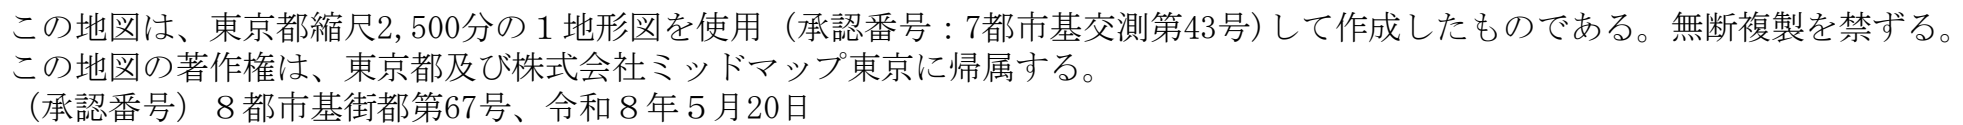

東京都市計画地区計画
補助156号線東大泉・西大泉・南大泉地区地区計画 計画図3（その4）【原案】


〔練馬区決定〕

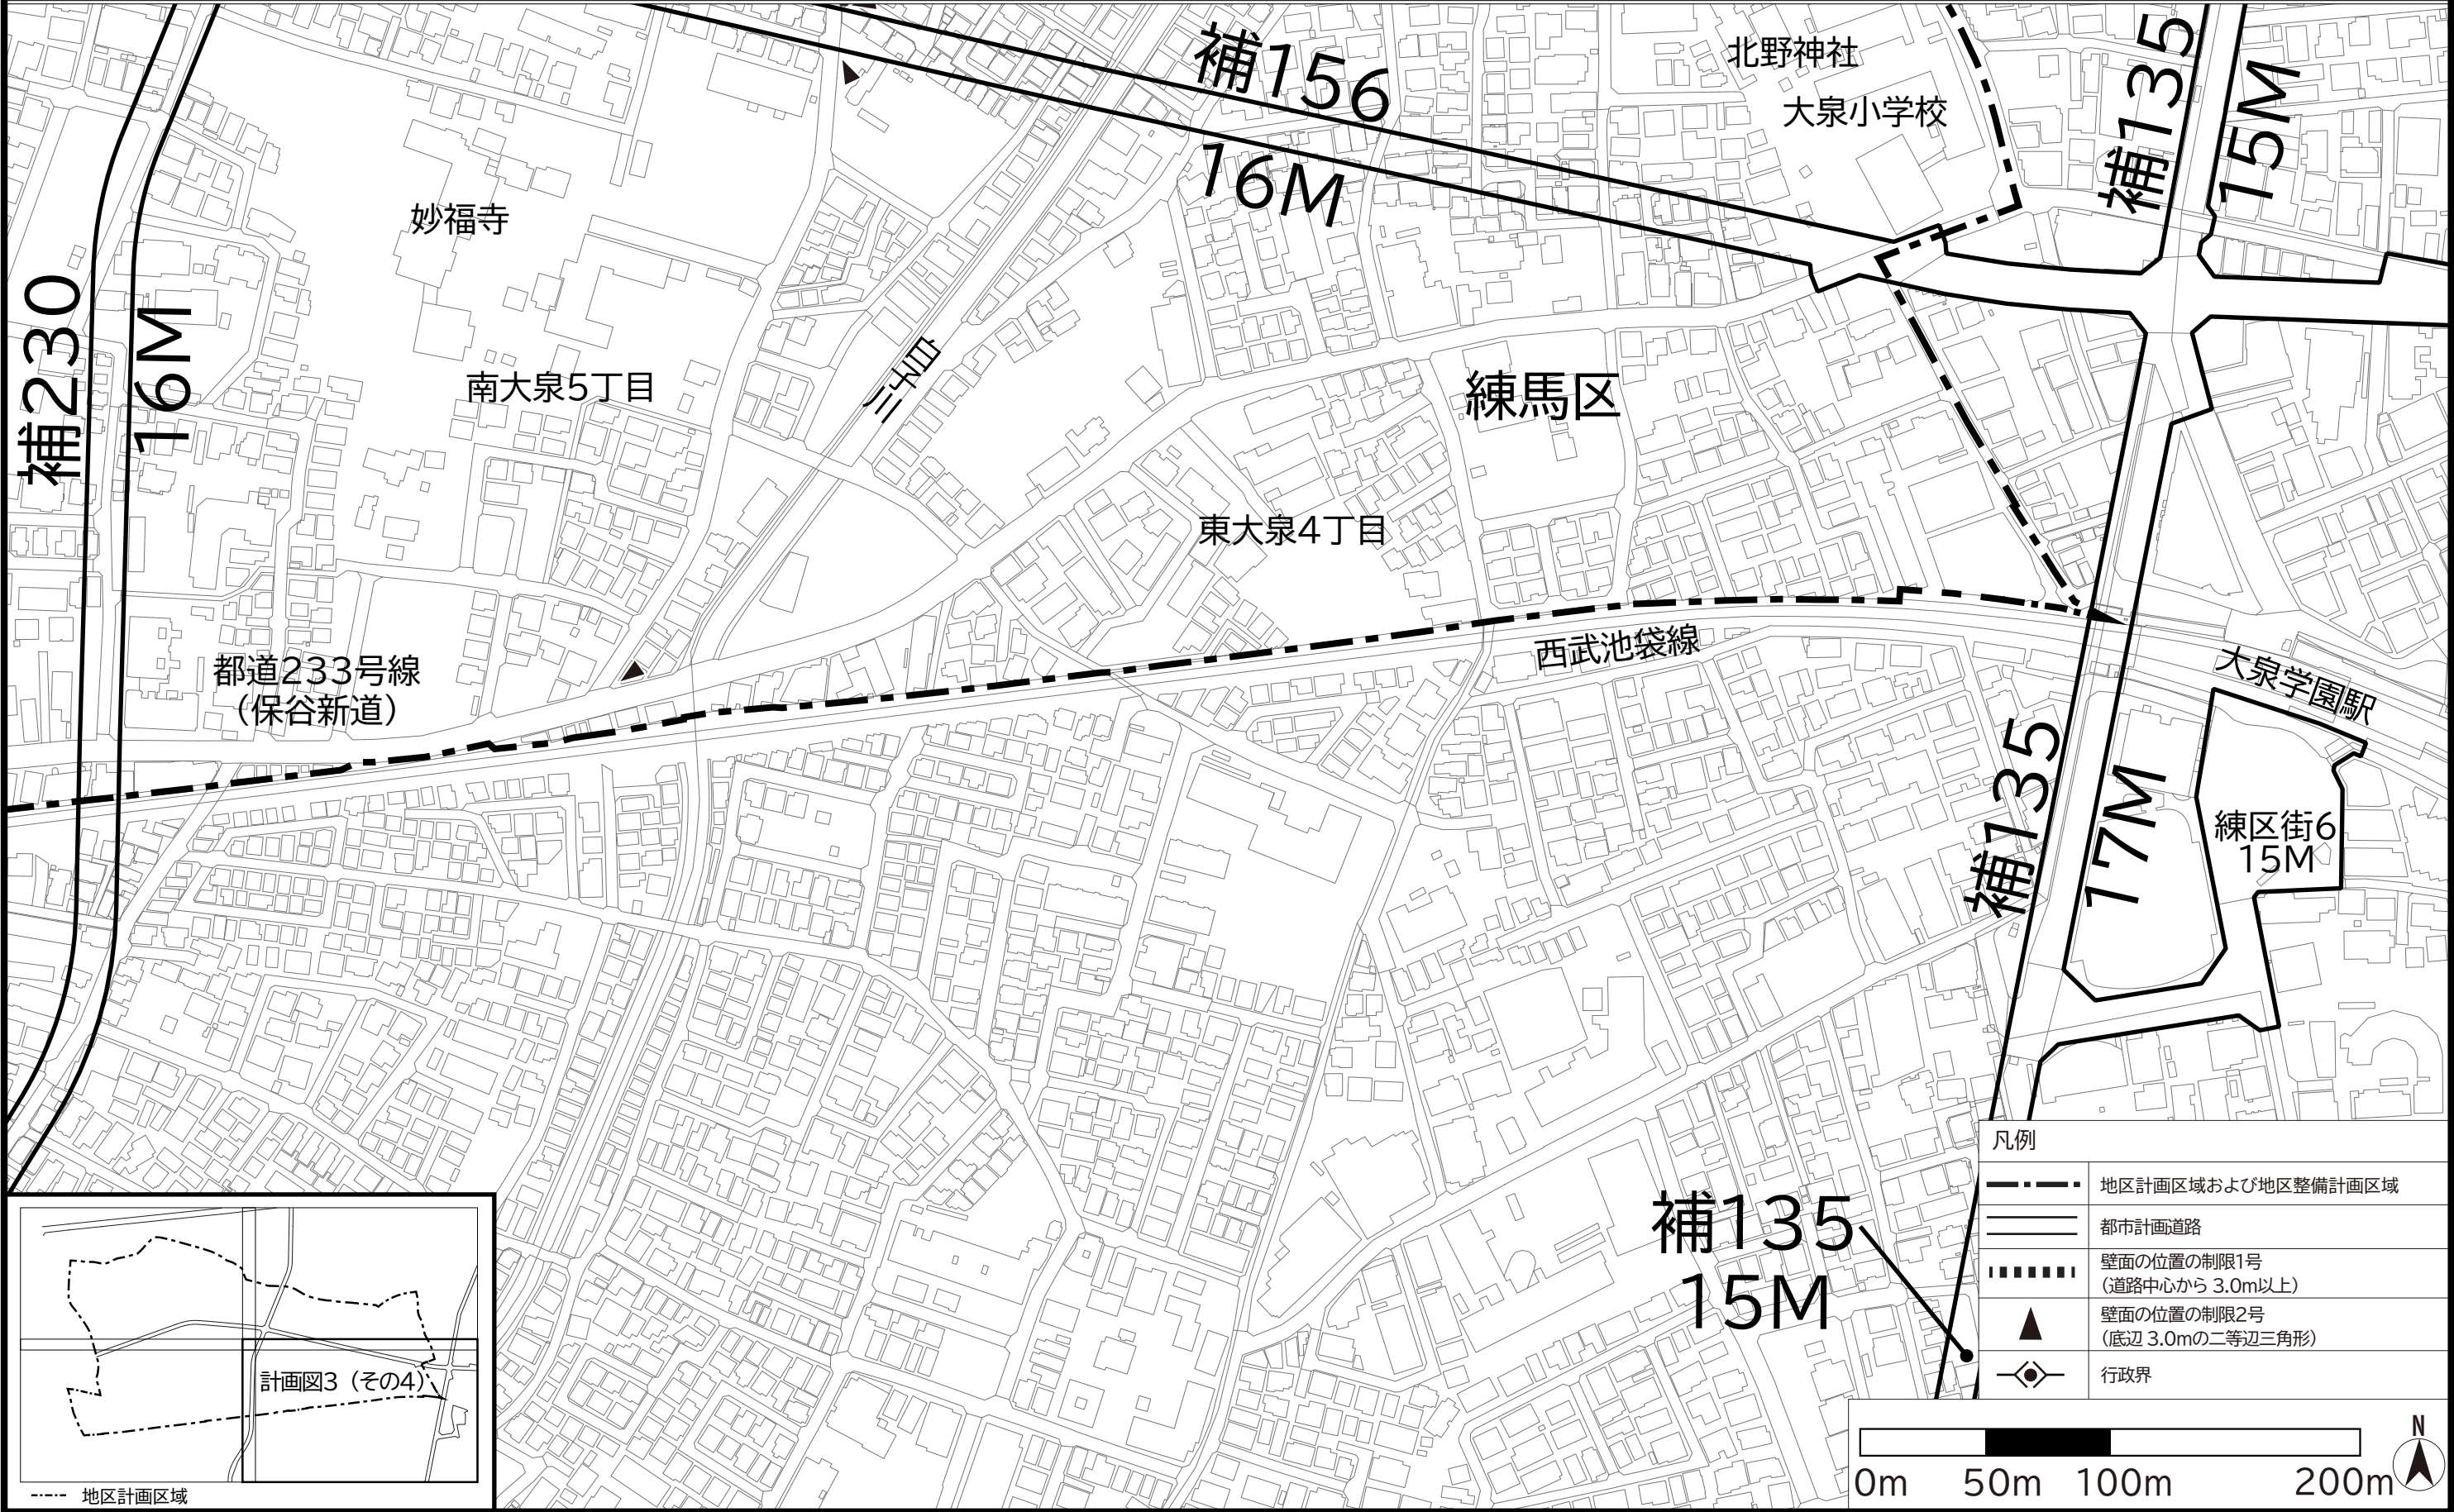

この地図は、東京都縮尺2,500分の1地形図を使用（承認番号：7都市基交測第43号）して作成したものである。無断複製を禁ずる。
この地図の著作権は、東京都及び株式会社ミッドマップ東京に帰属する。
（承認番号）8都市基街都第67号、令和8年5月20日

東京都市計画地区計画
補助 156 号線東大泉・西大泉・南大泉地区地区計画 方針附図【原案】

〔練馬区決定〕

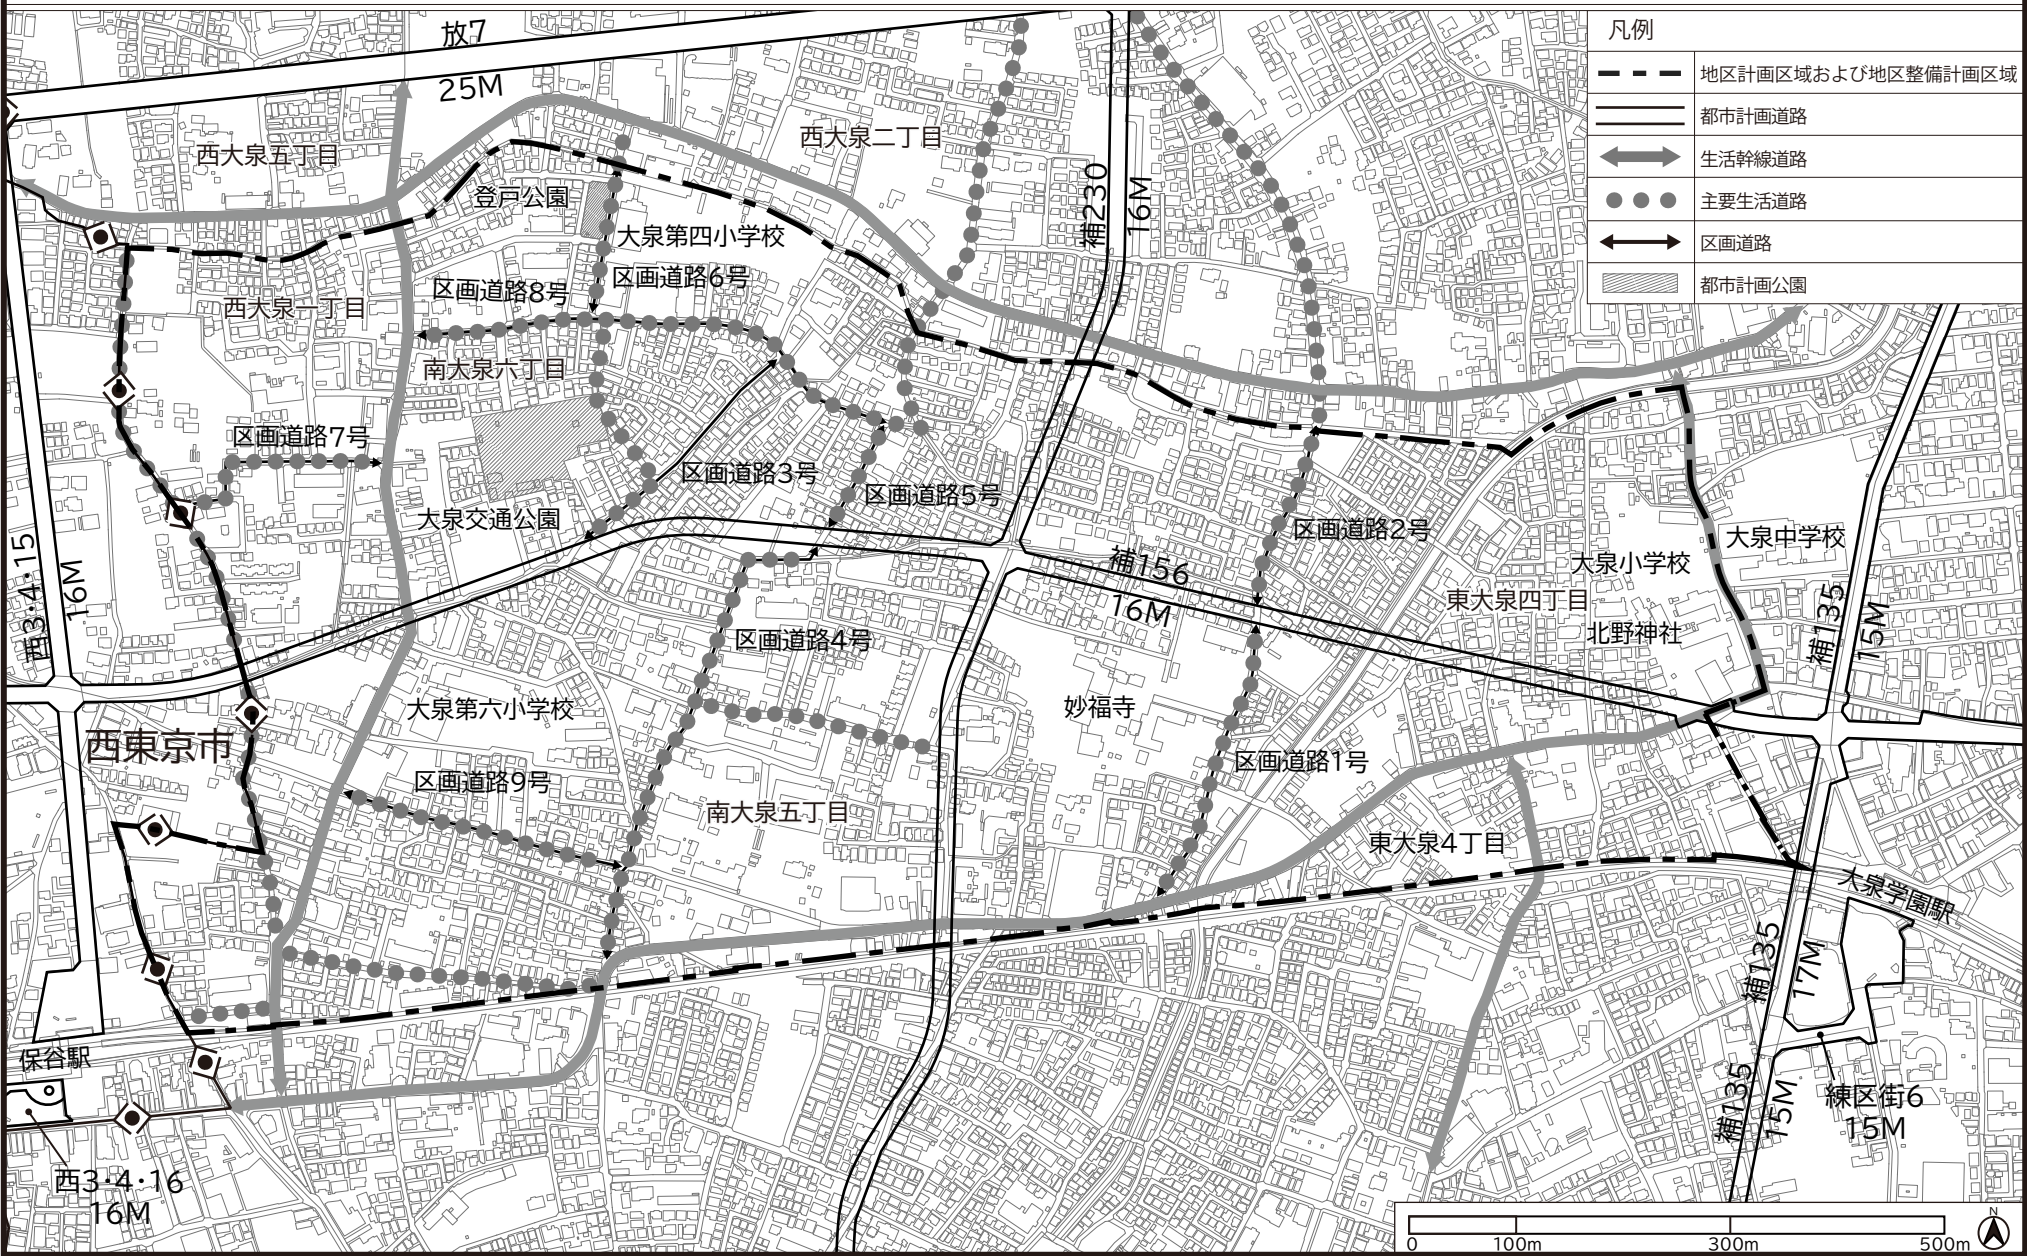

この地図は、東京都縮尺2,500分の1地形図を使用（承認番号：7都市基交測第43号）して作成したものである。無断複製を禁ずる。
この地図の著作権は、東京都及び株式会社ミッドマップ東京に帰属する。
（承認番号）8都市基街都第67号、令和8年5月20日