


東京都市計画地区計画
補助233号線沿道地区地区計画


計画図 1（その 1）

〔練馬区決定〕




原案

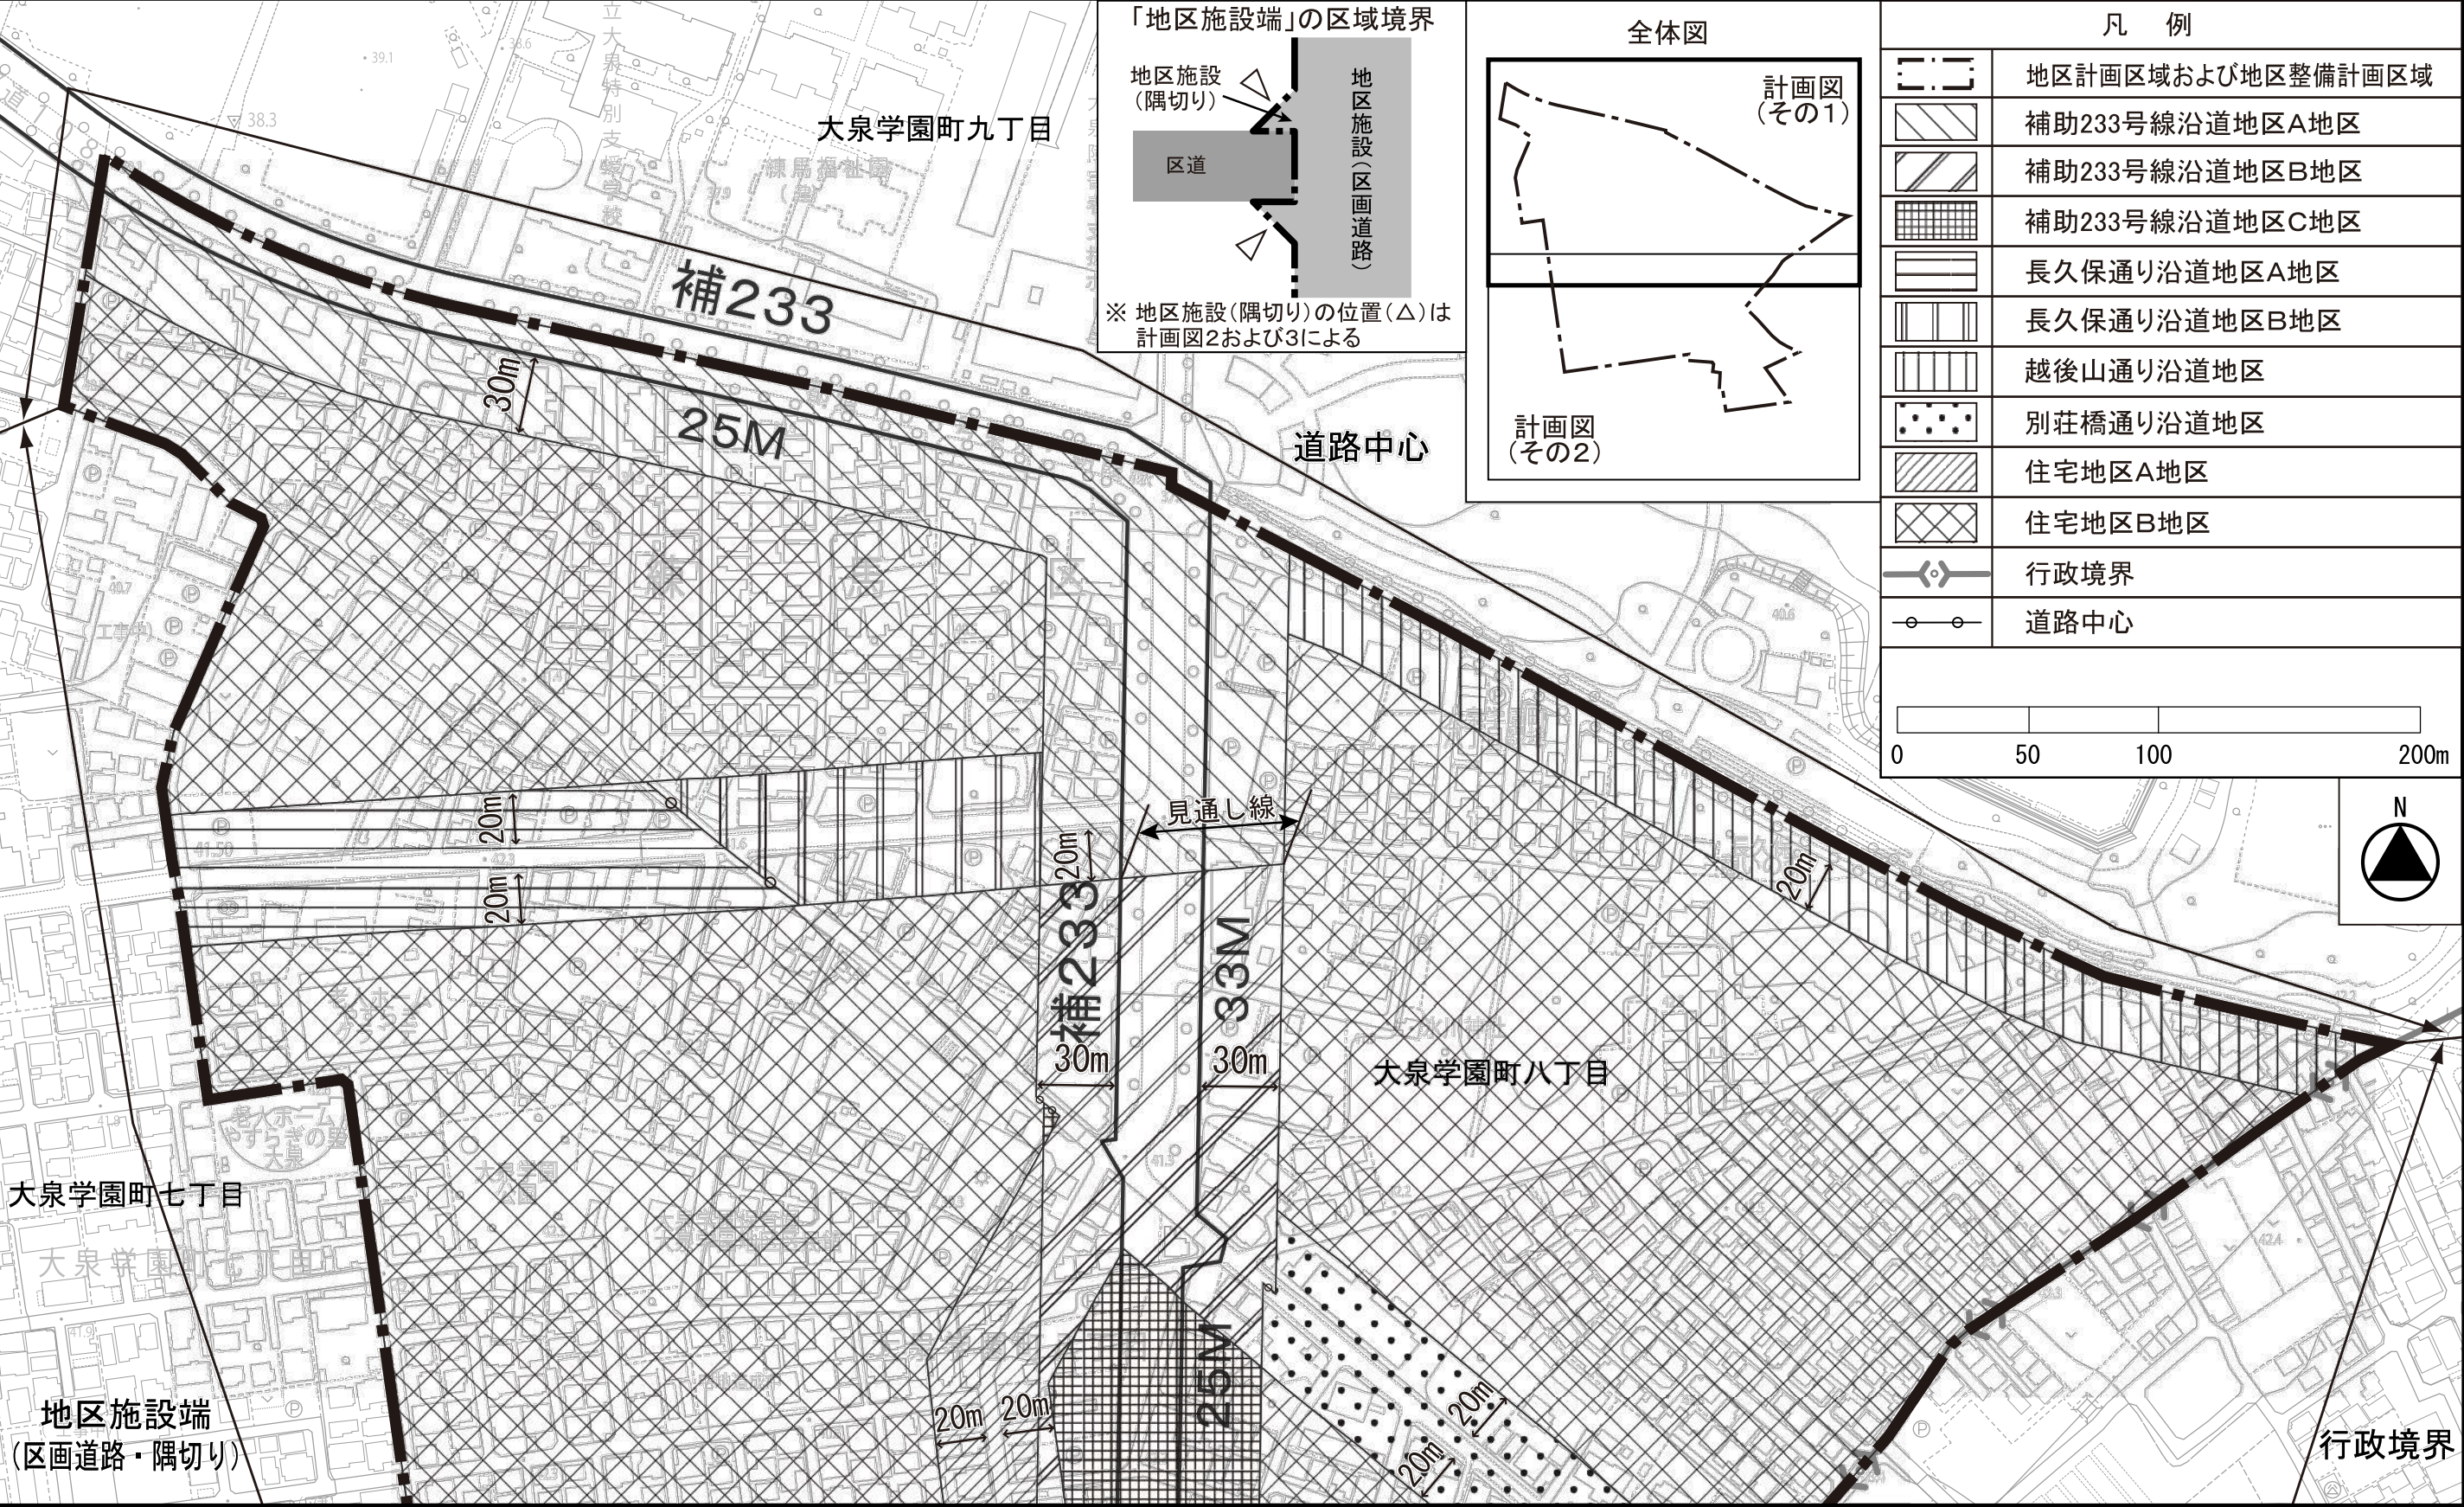

この地図は、東京都縮尺1/2,500地形図を使用(承認番号: 7都市基交測第43号)して作成したものである。無断複製を禁ずる。この地図の著作権は、東京都及び株式会社ミッドマップ東京に帰属する。（承認番号）7都市基街都第38号、令和7年4月30日

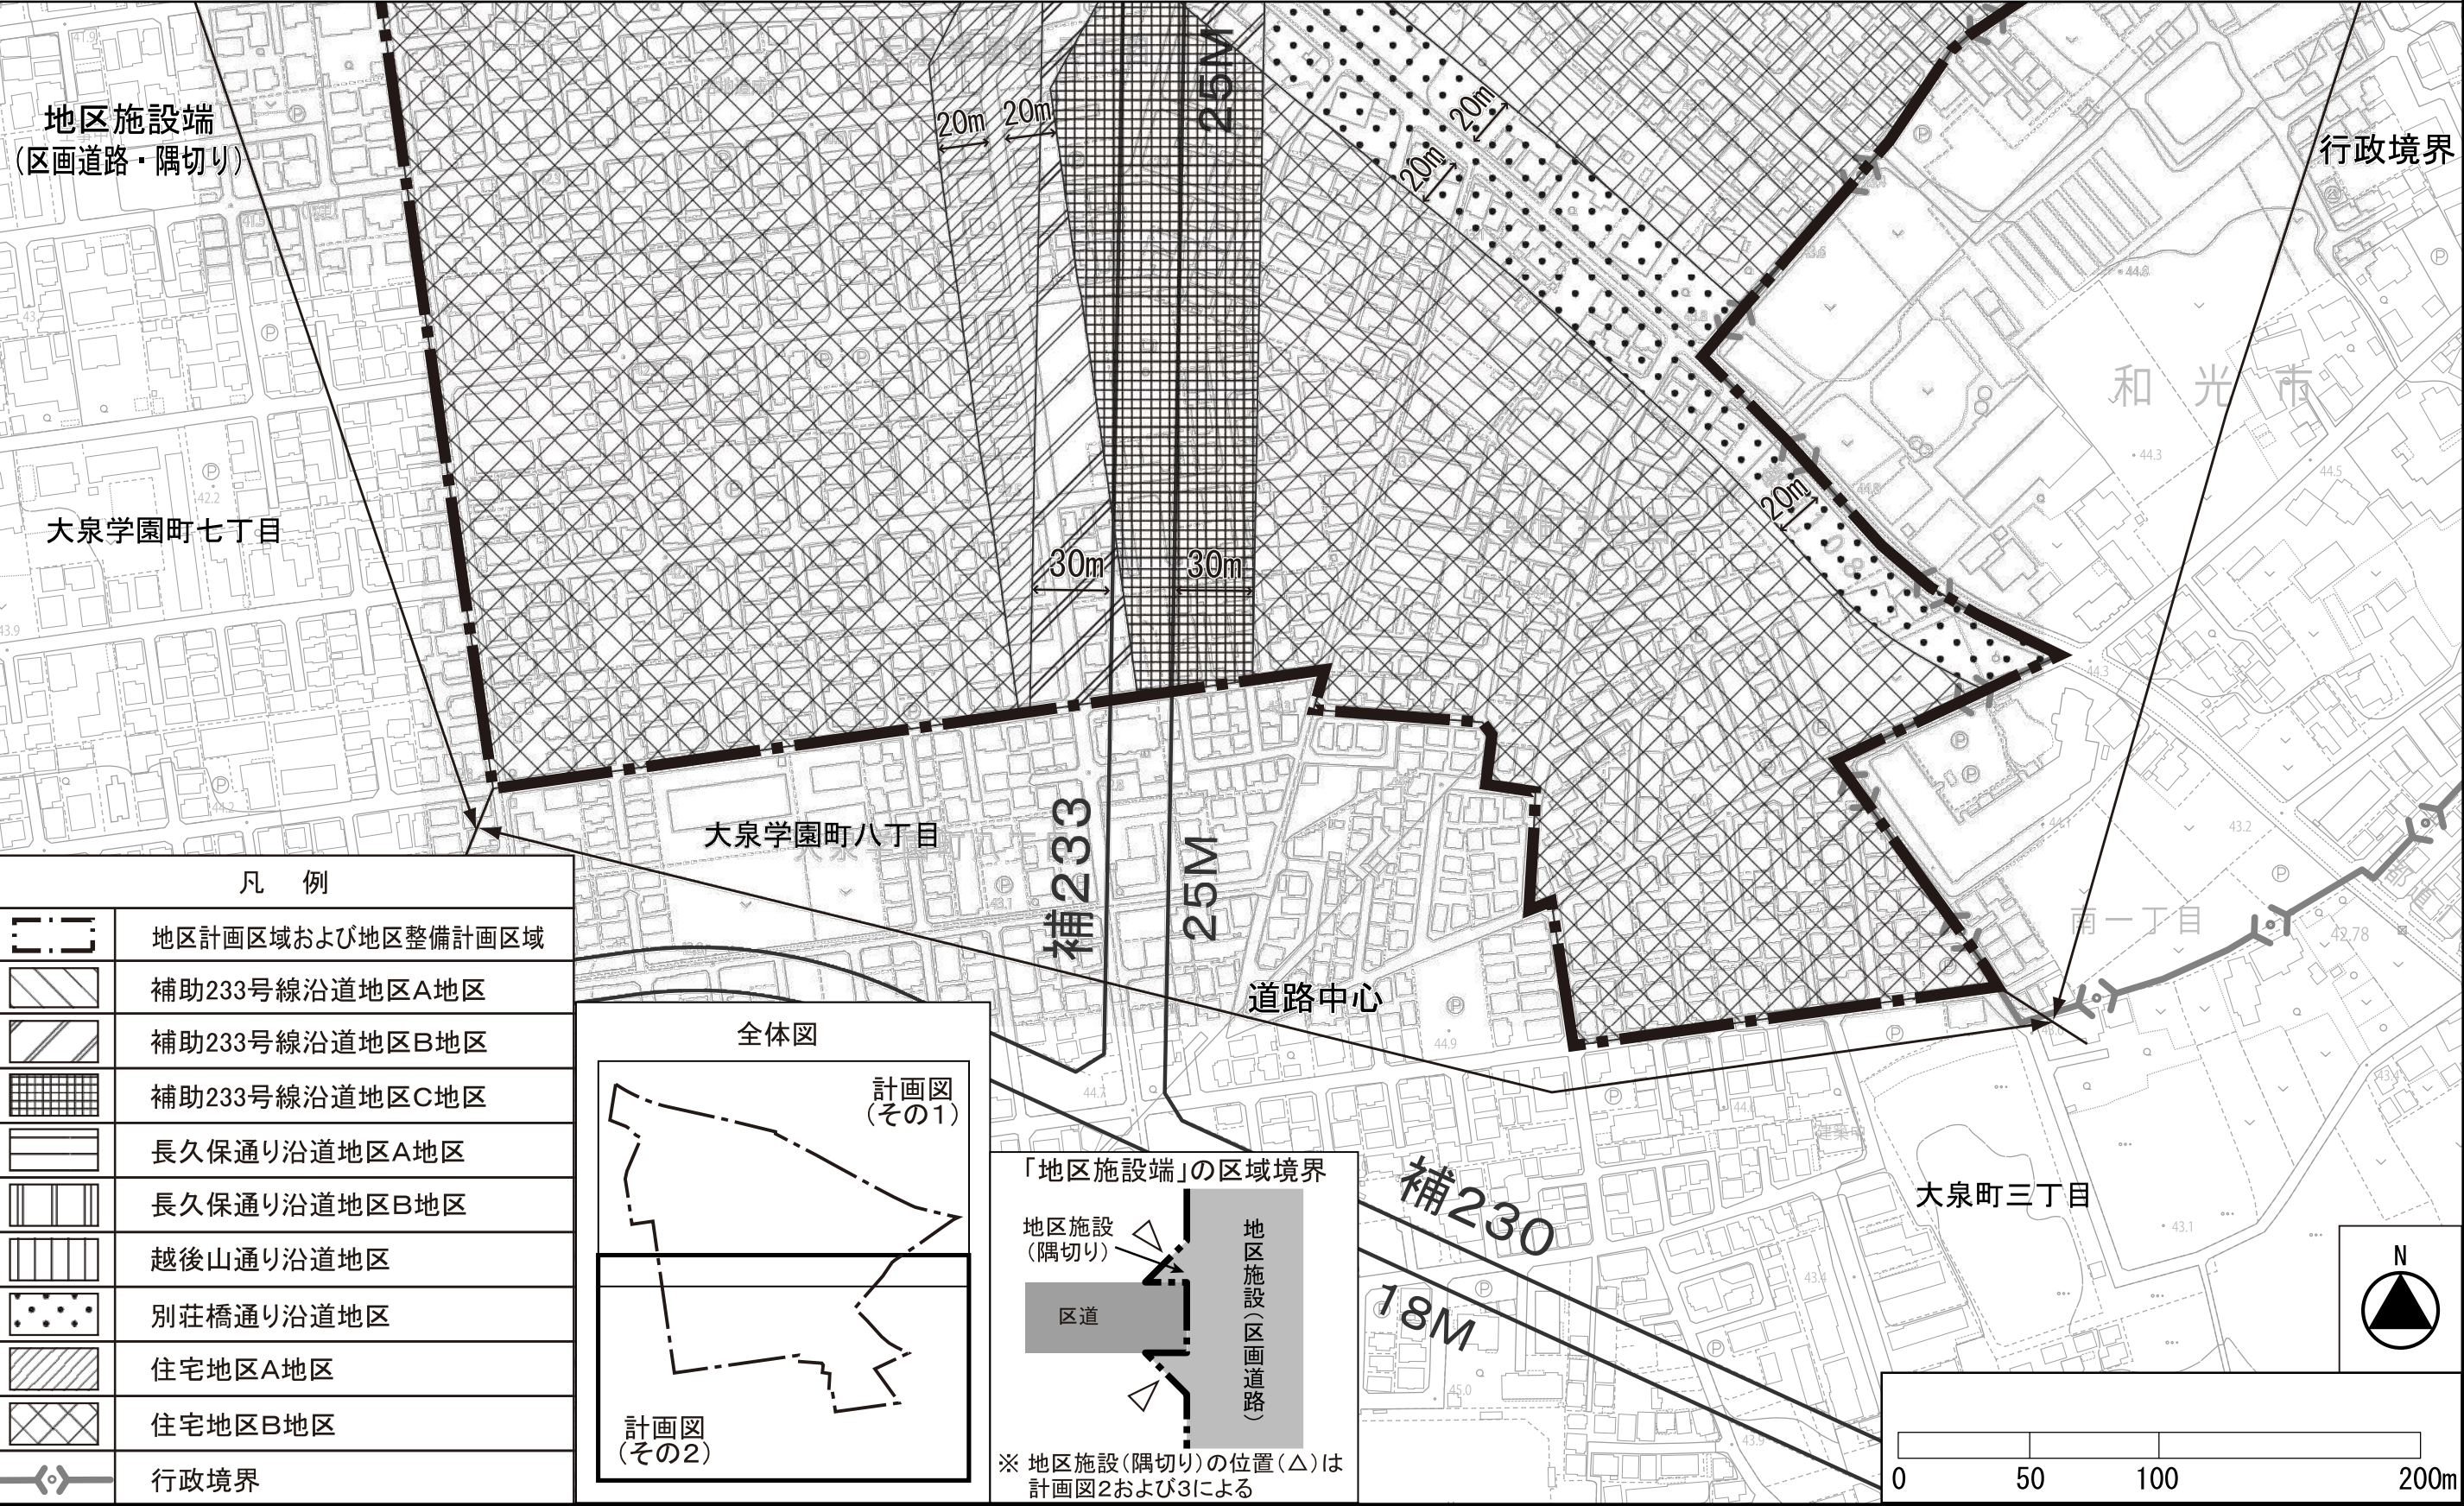

凡 例	
	地区計画区域および地区整備計画区域
	補助233号線沿道地区A地区
	補助233号線沿道地区B地区
	補助233号線沿道地区C地区
	長久保通り沿道地区A地区
	長久保通り沿道地区B地区
	越後山通り沿道地区
	別荘橋通り沿道地区
	住宅地区A地区
	住宅地区B地区
	行政境界

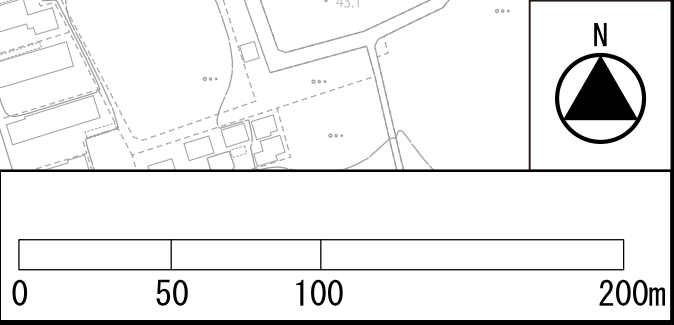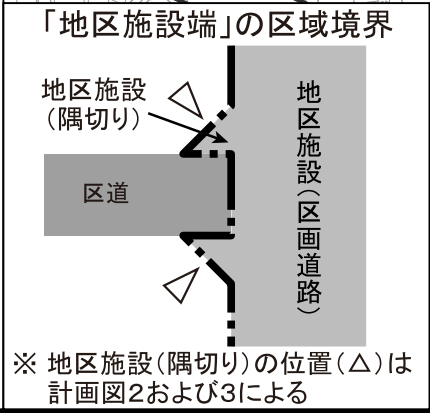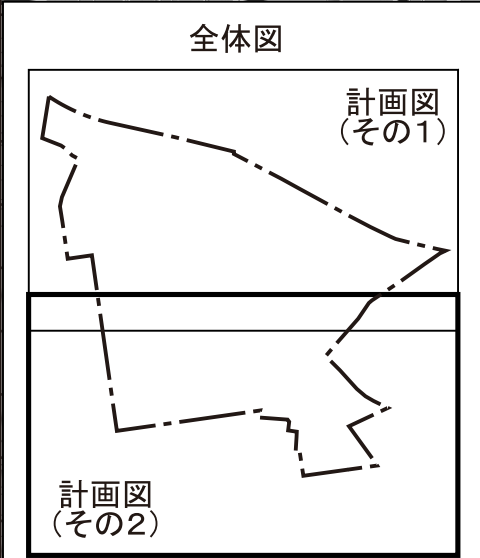


東京都市計画地区計画
補助233号線沿道地区地区計画


計画図 2（その1）

〔練馬区決定〕



原案

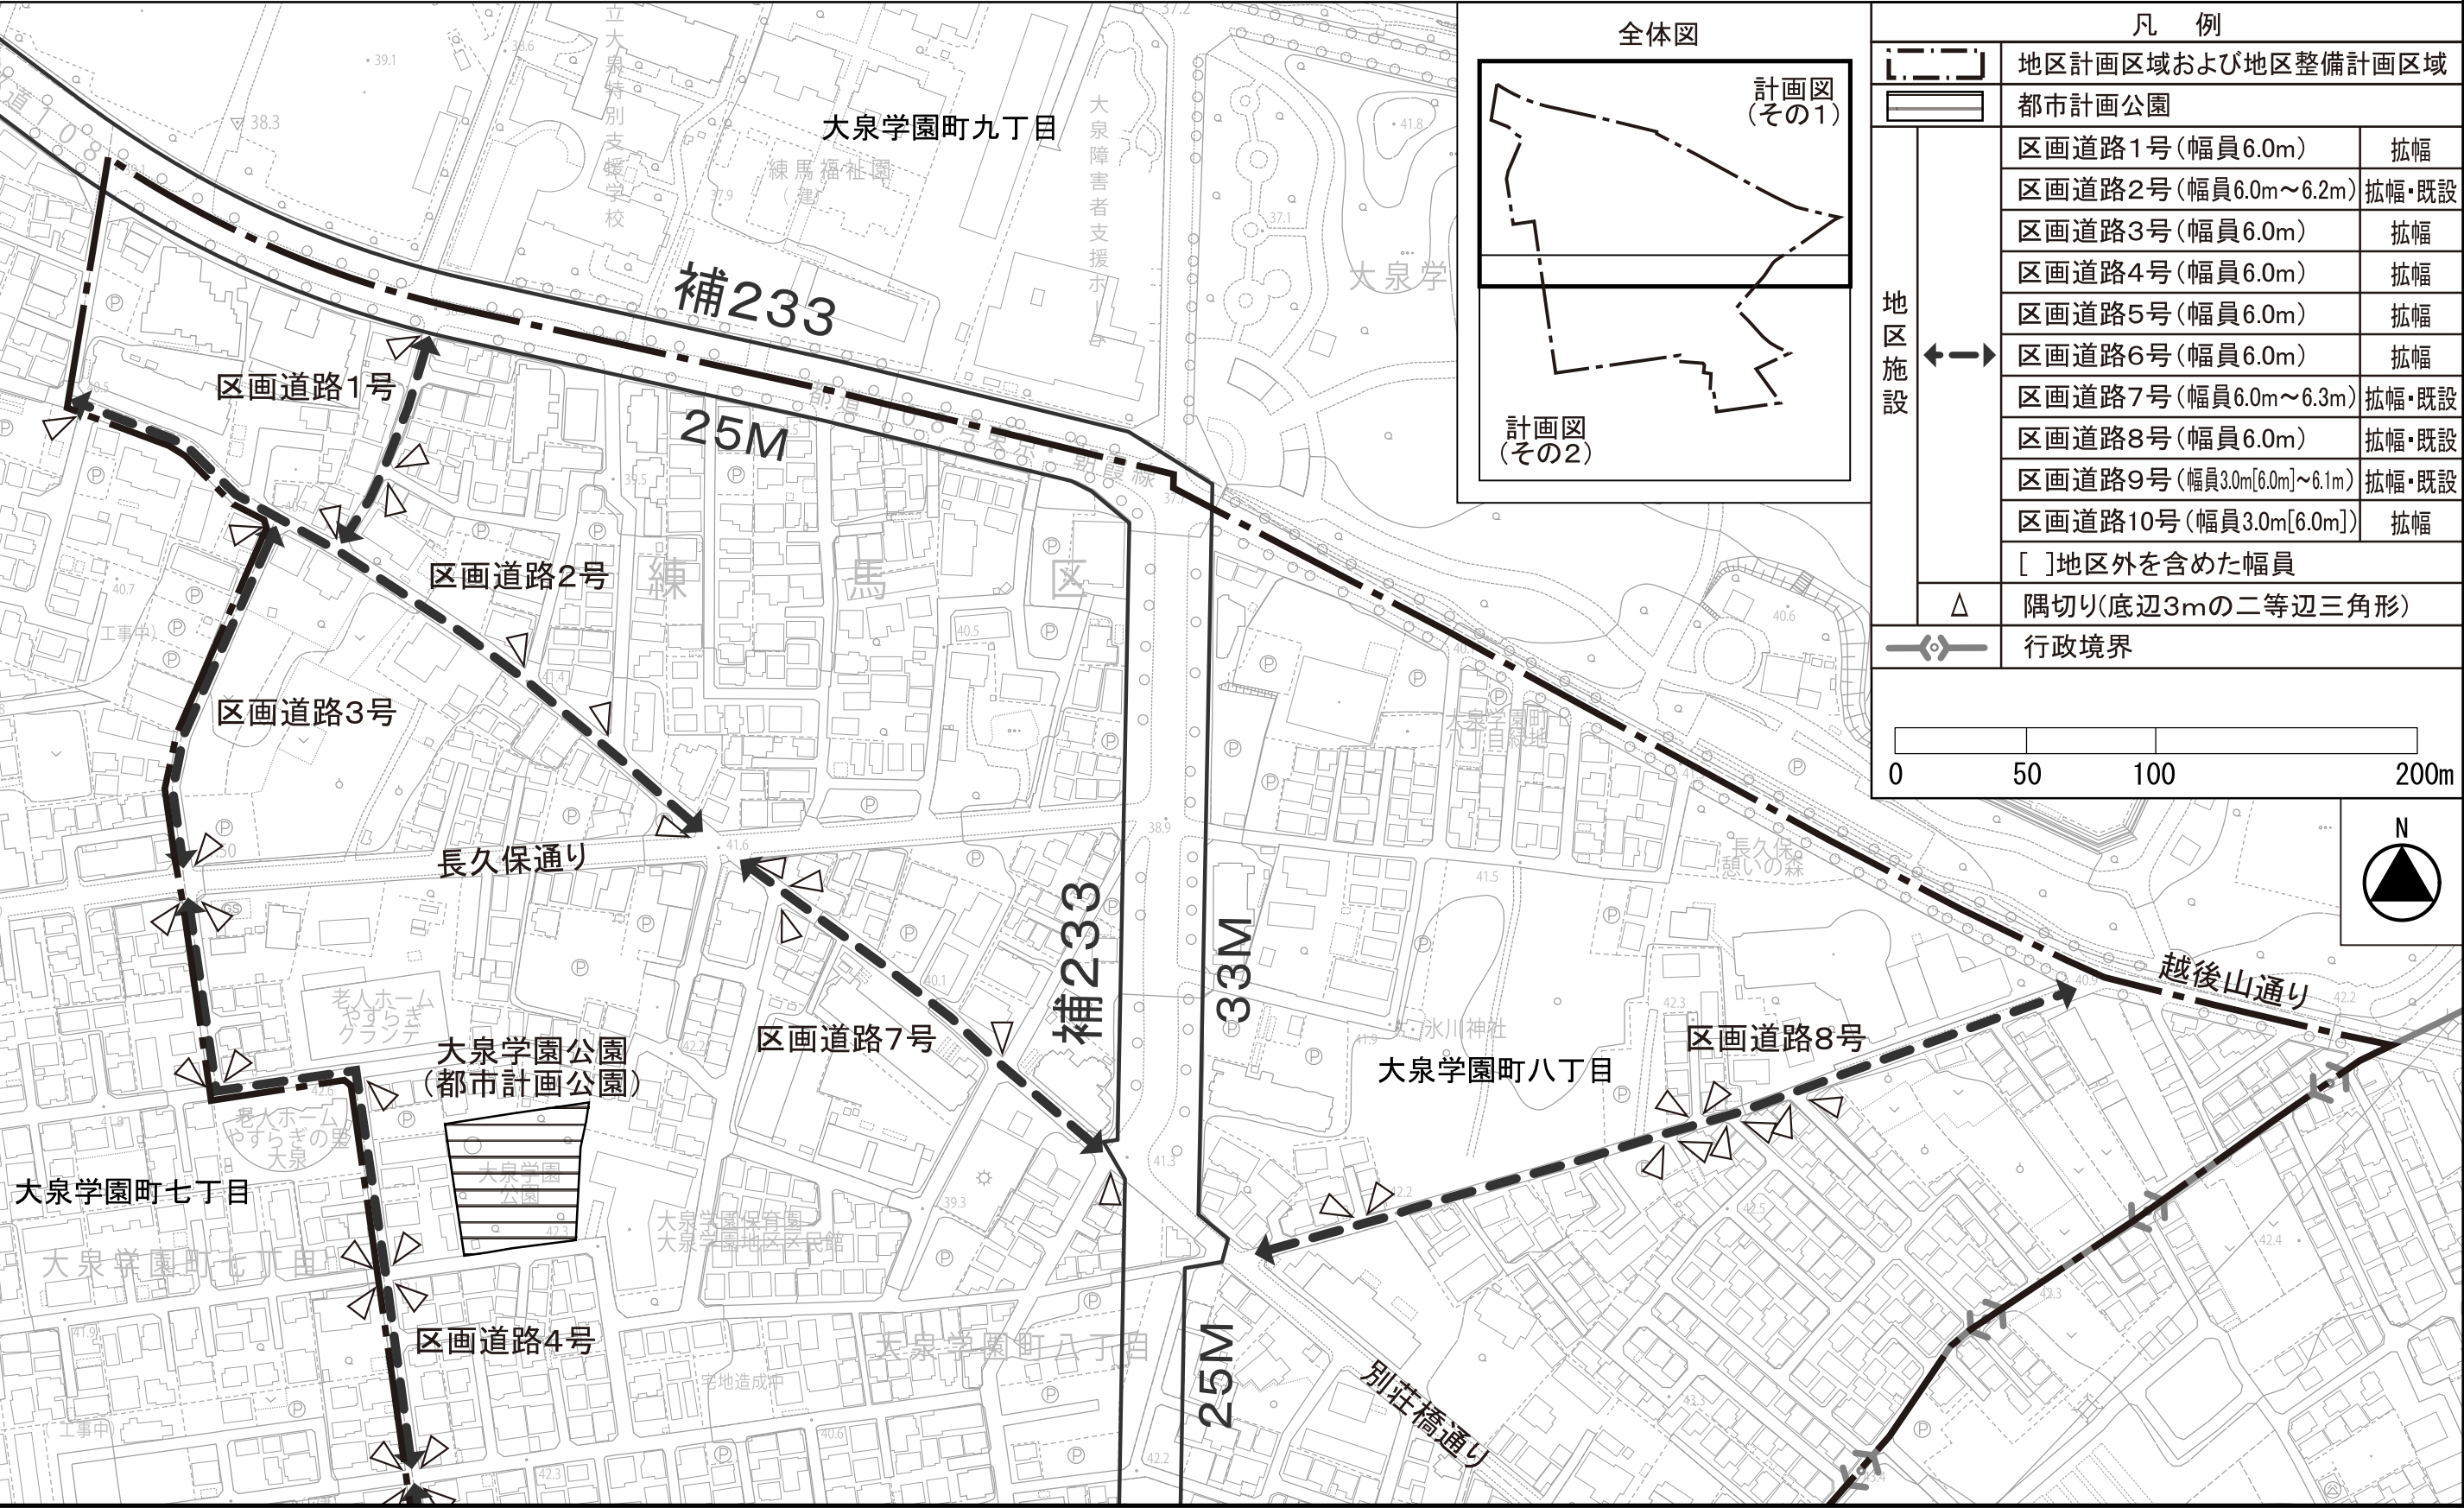

この地図は、東京都縮尺1/2,500地形図を使用(承認番号:7都市基交測第43号)して作成したものである。無断複製を禁ずる。この地図の著作権は、東京都及び株式会社ミッドマップ東京に帰属する。(承認番号)7都市基街都第38号、令和7年4月30日

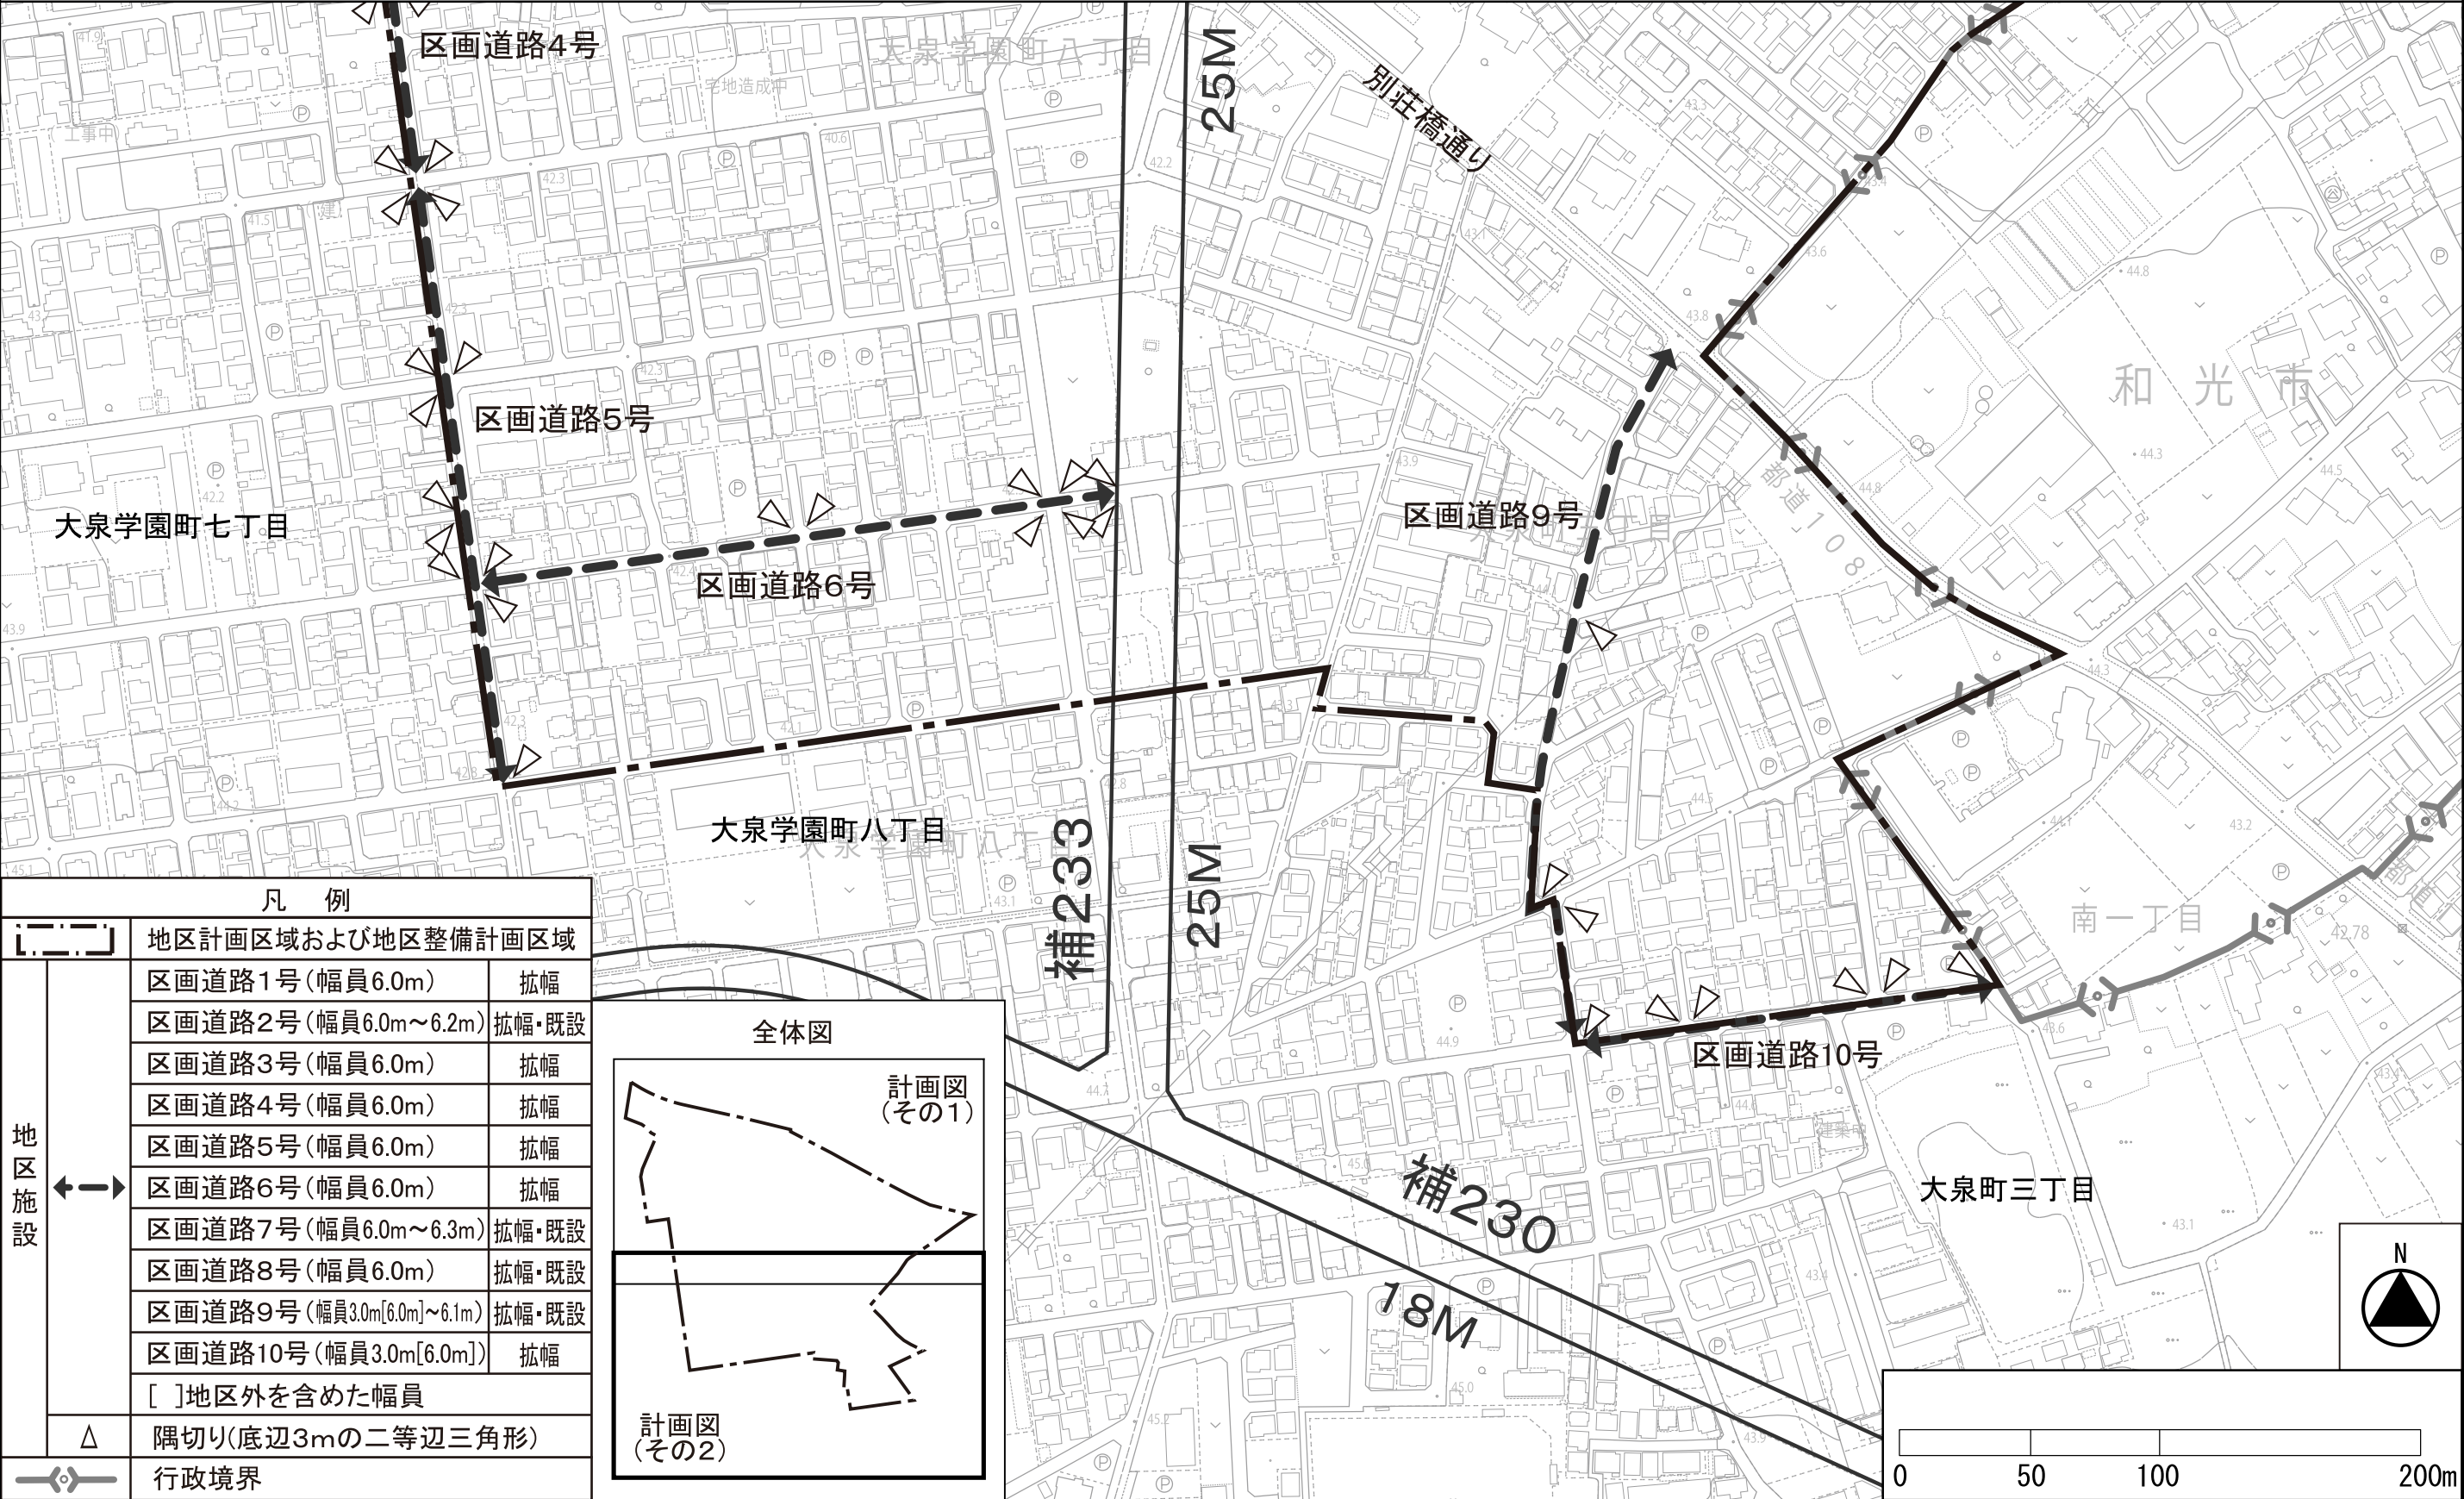

凡 例		
地区施設	地区計画区域および地区整備計画区域	
	区画道路1号(幅員6.0m)	拡幅
	区画道路2号(幅員6.0m~6.2m)	拡幅・既設
	区画道路3号(幅員6.0m)	拡幅
	区画道路4号(幅員6.0m)	拡幅
	区画道路5号(幅員6.0m)	拡幅
	区画道路6号(幅員6.0m)	拡幅
	区画道路7号(幅員6.0m~6.3m)	拡幅・既設
	区画道路8号(幅員6.0m)	拡幅・既設
	区画道路9号(幅員3.0m[6.0m]~6.1m)	拡幅・既設
	区画道路10号(幅員3.0m[6.0m])	拡幅
	[]地区外を含めた幅員	
△ 隅切り(底辺3mの二等辺三角形)		
行政境界		

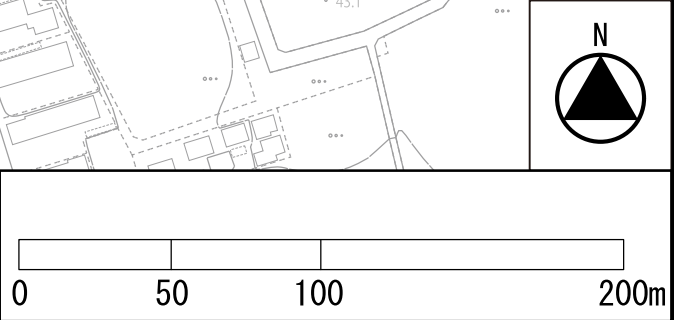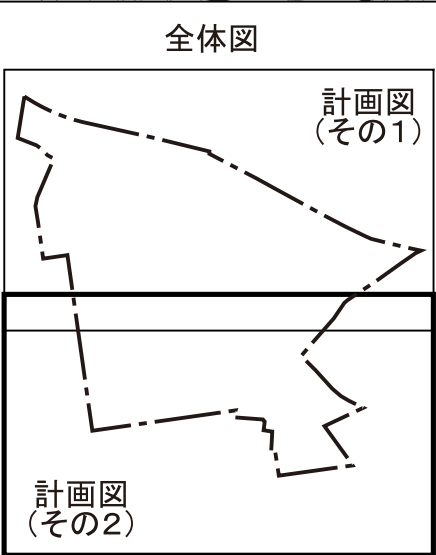



東京都市計画地区計画
補助233号線沿道地区地区計画

計画図 3 (その 2)

〔練馬区決定〕

原案

