



東京都市計画公園計画図(案)

練馬第二・二・百五十号 富士見台一丁目公園

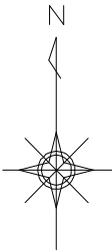

縮尺二千五百分の一

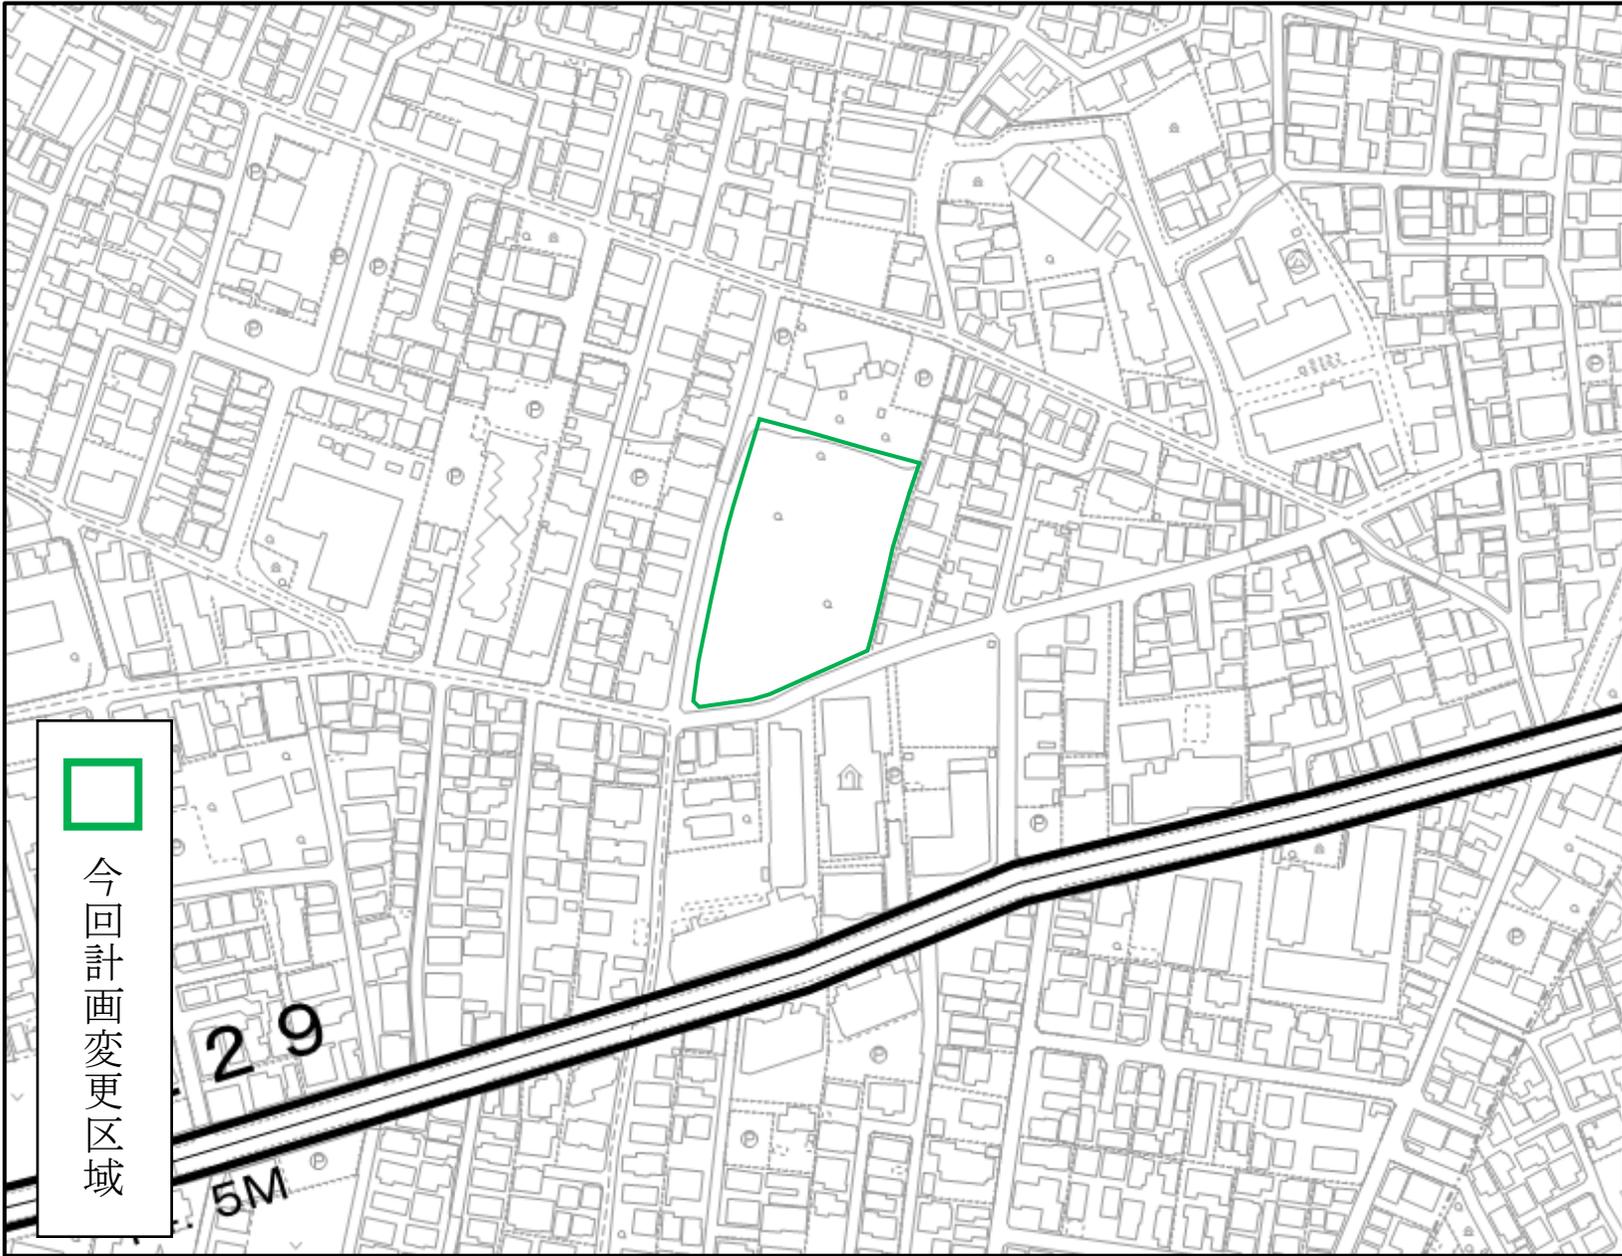

今回計画変更区域

この地図は、東京都縮尺 1/2,500 地形図を使用(承認番号:7 都市基交測第 43 号)して作成したものである。
無断複製を禁ずる。この地図の著作権は、東京都及び株式会社ミッドマップ東京に帰属する。
(承認番号) 7 都市基街都第 100 号、令和 7 年 6 月 11 日