
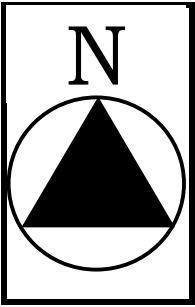



生産緑地地区計画図 変更箇所一覧表



地区番号	図面番号
29	1/19
86	2/19
98	2/19
105	3/19
151	4/19
158	5/19
179	6/19
181	6/19
296	7/19
301	7/19
307	8/19
312	9/19
347	10/19
413	11/19
431	12/19
436	13/19
437	13/19
487	14/19
544	15/19
546	15/19
595	16/19
601	17/19
602	17/19
603	17/19
624	18/19
689	14/19
751	19/19
765	1/19
783	8/19

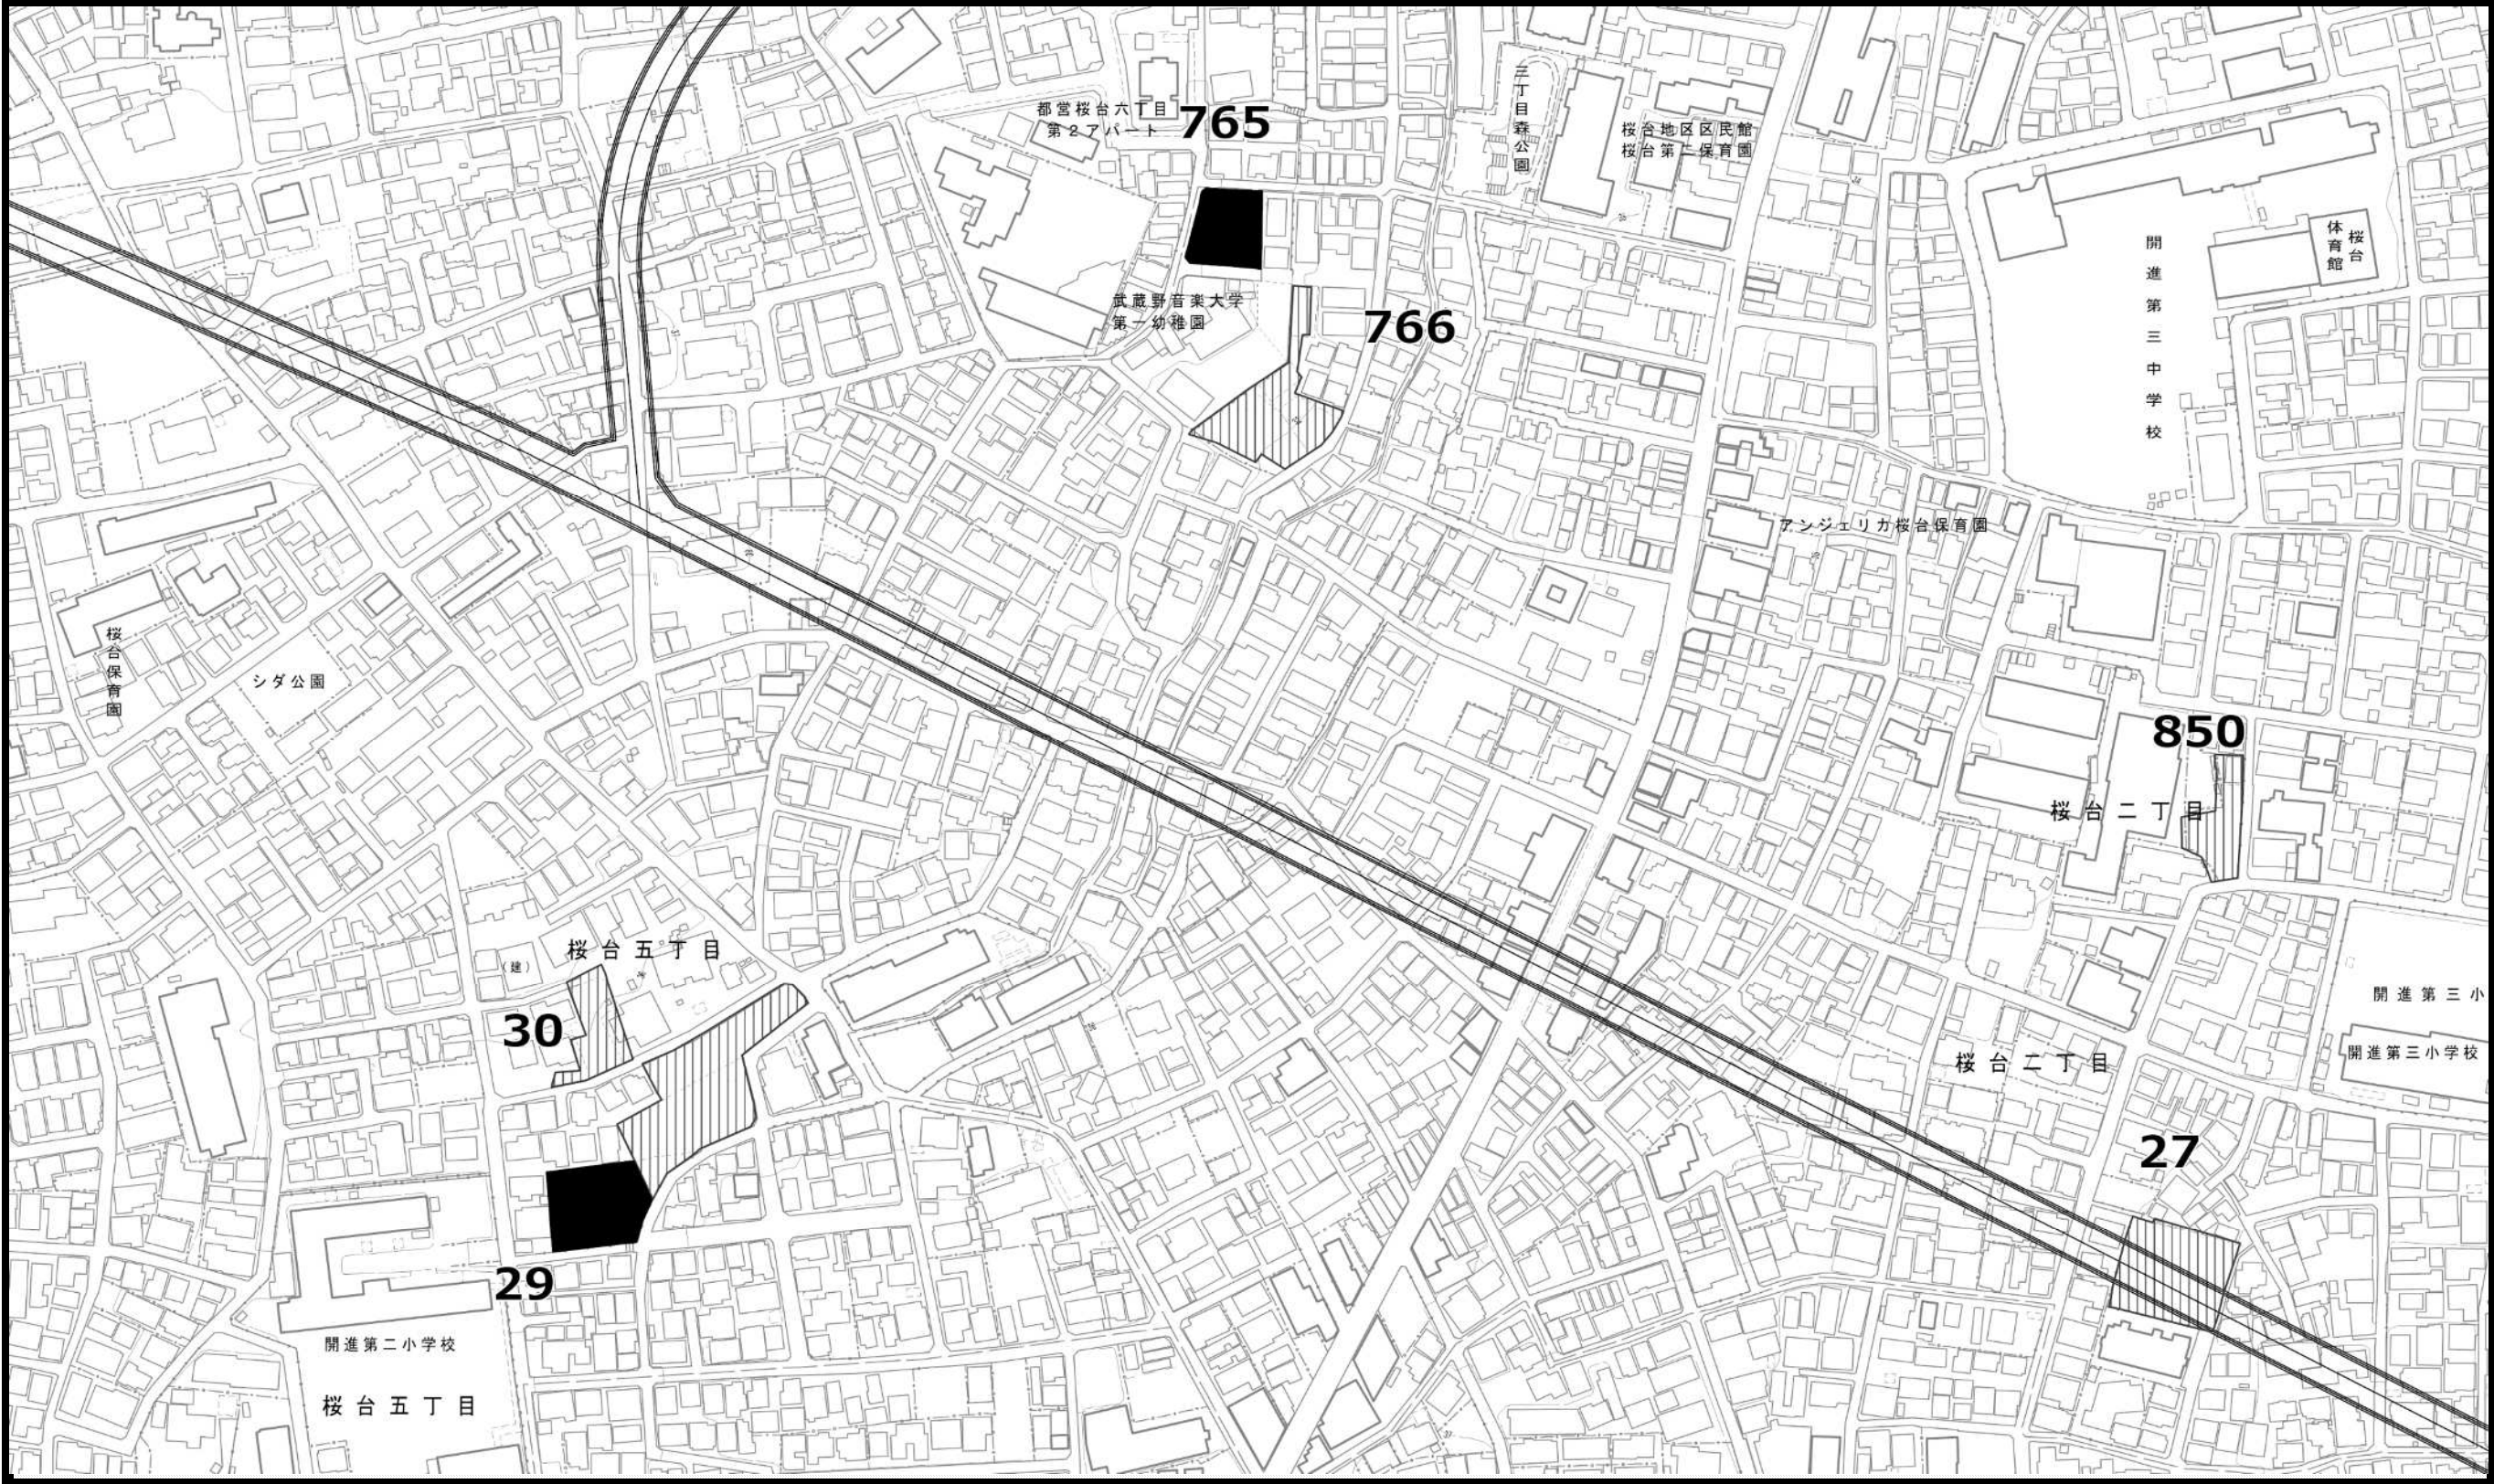

- 凡例
- 既指定区域 (旧法)
 - 既指定区域 (新法)
 - 今回削除のみを行う区域
 - 今回追加のみを行う区域


この地図は、東京都縮尺2,500分の1地形図を利用して作成したものである。(承認番号) MMT利許第06-120号
(承認番号) 6都市基街都第191号、令和6年9月27日 (承認番号) 6都市基交都第50号、令和6年10月1日

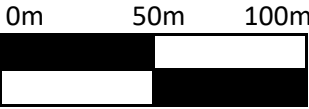

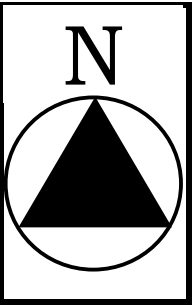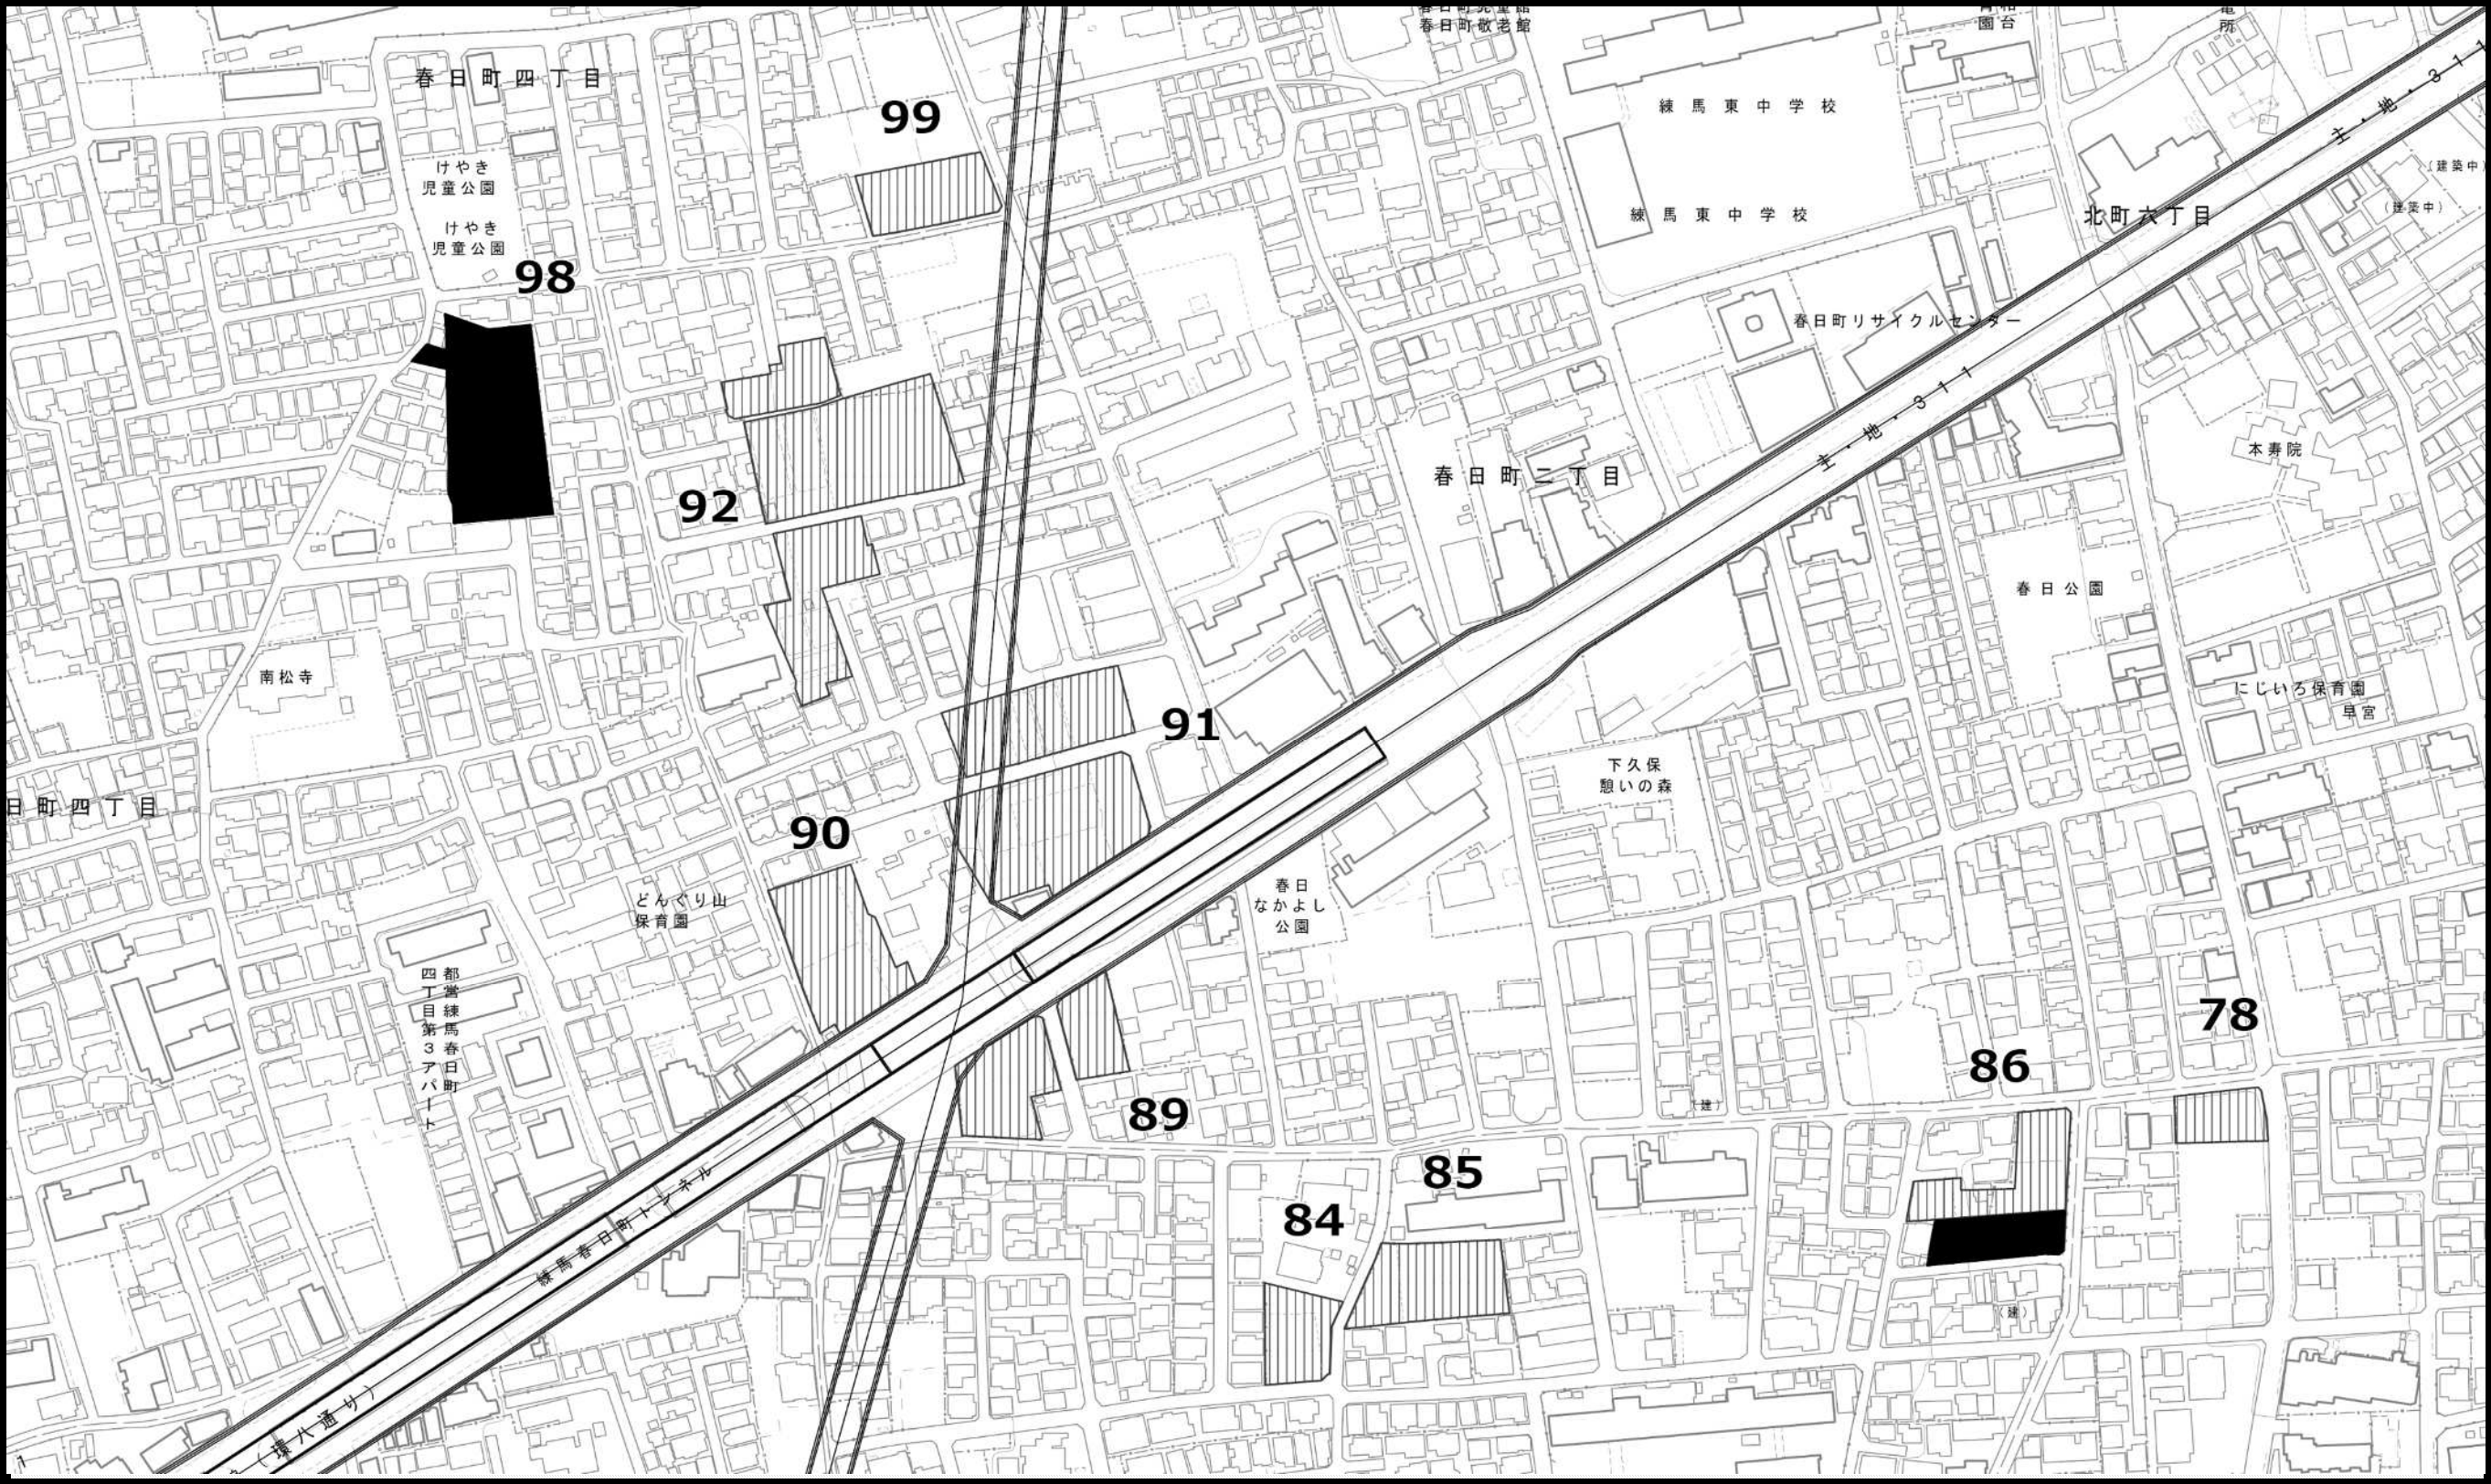



- 凡例
- 既指定区域 (旧法)
 - 既指定区域 (新法)
 - 今回削除のみを行う区域
 - 今回追加のみを行う区域

この地図は、東京都縮尺2,500分の1地形図を利用して作成したものである。(承認番号)MMT利許第06-120号
(承認番号)6都市基街都第191号、令和6年9月27日 (承認番号)6都市基交都第50号、令和6年10月1日

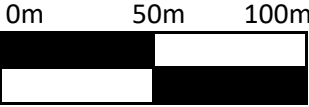


東京都市計画生産緑地地区計画図（練馬区決定） 原案

図面番号
練馬区 3/19

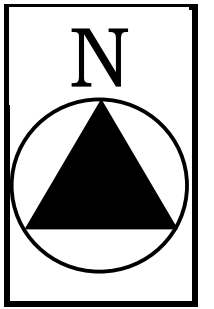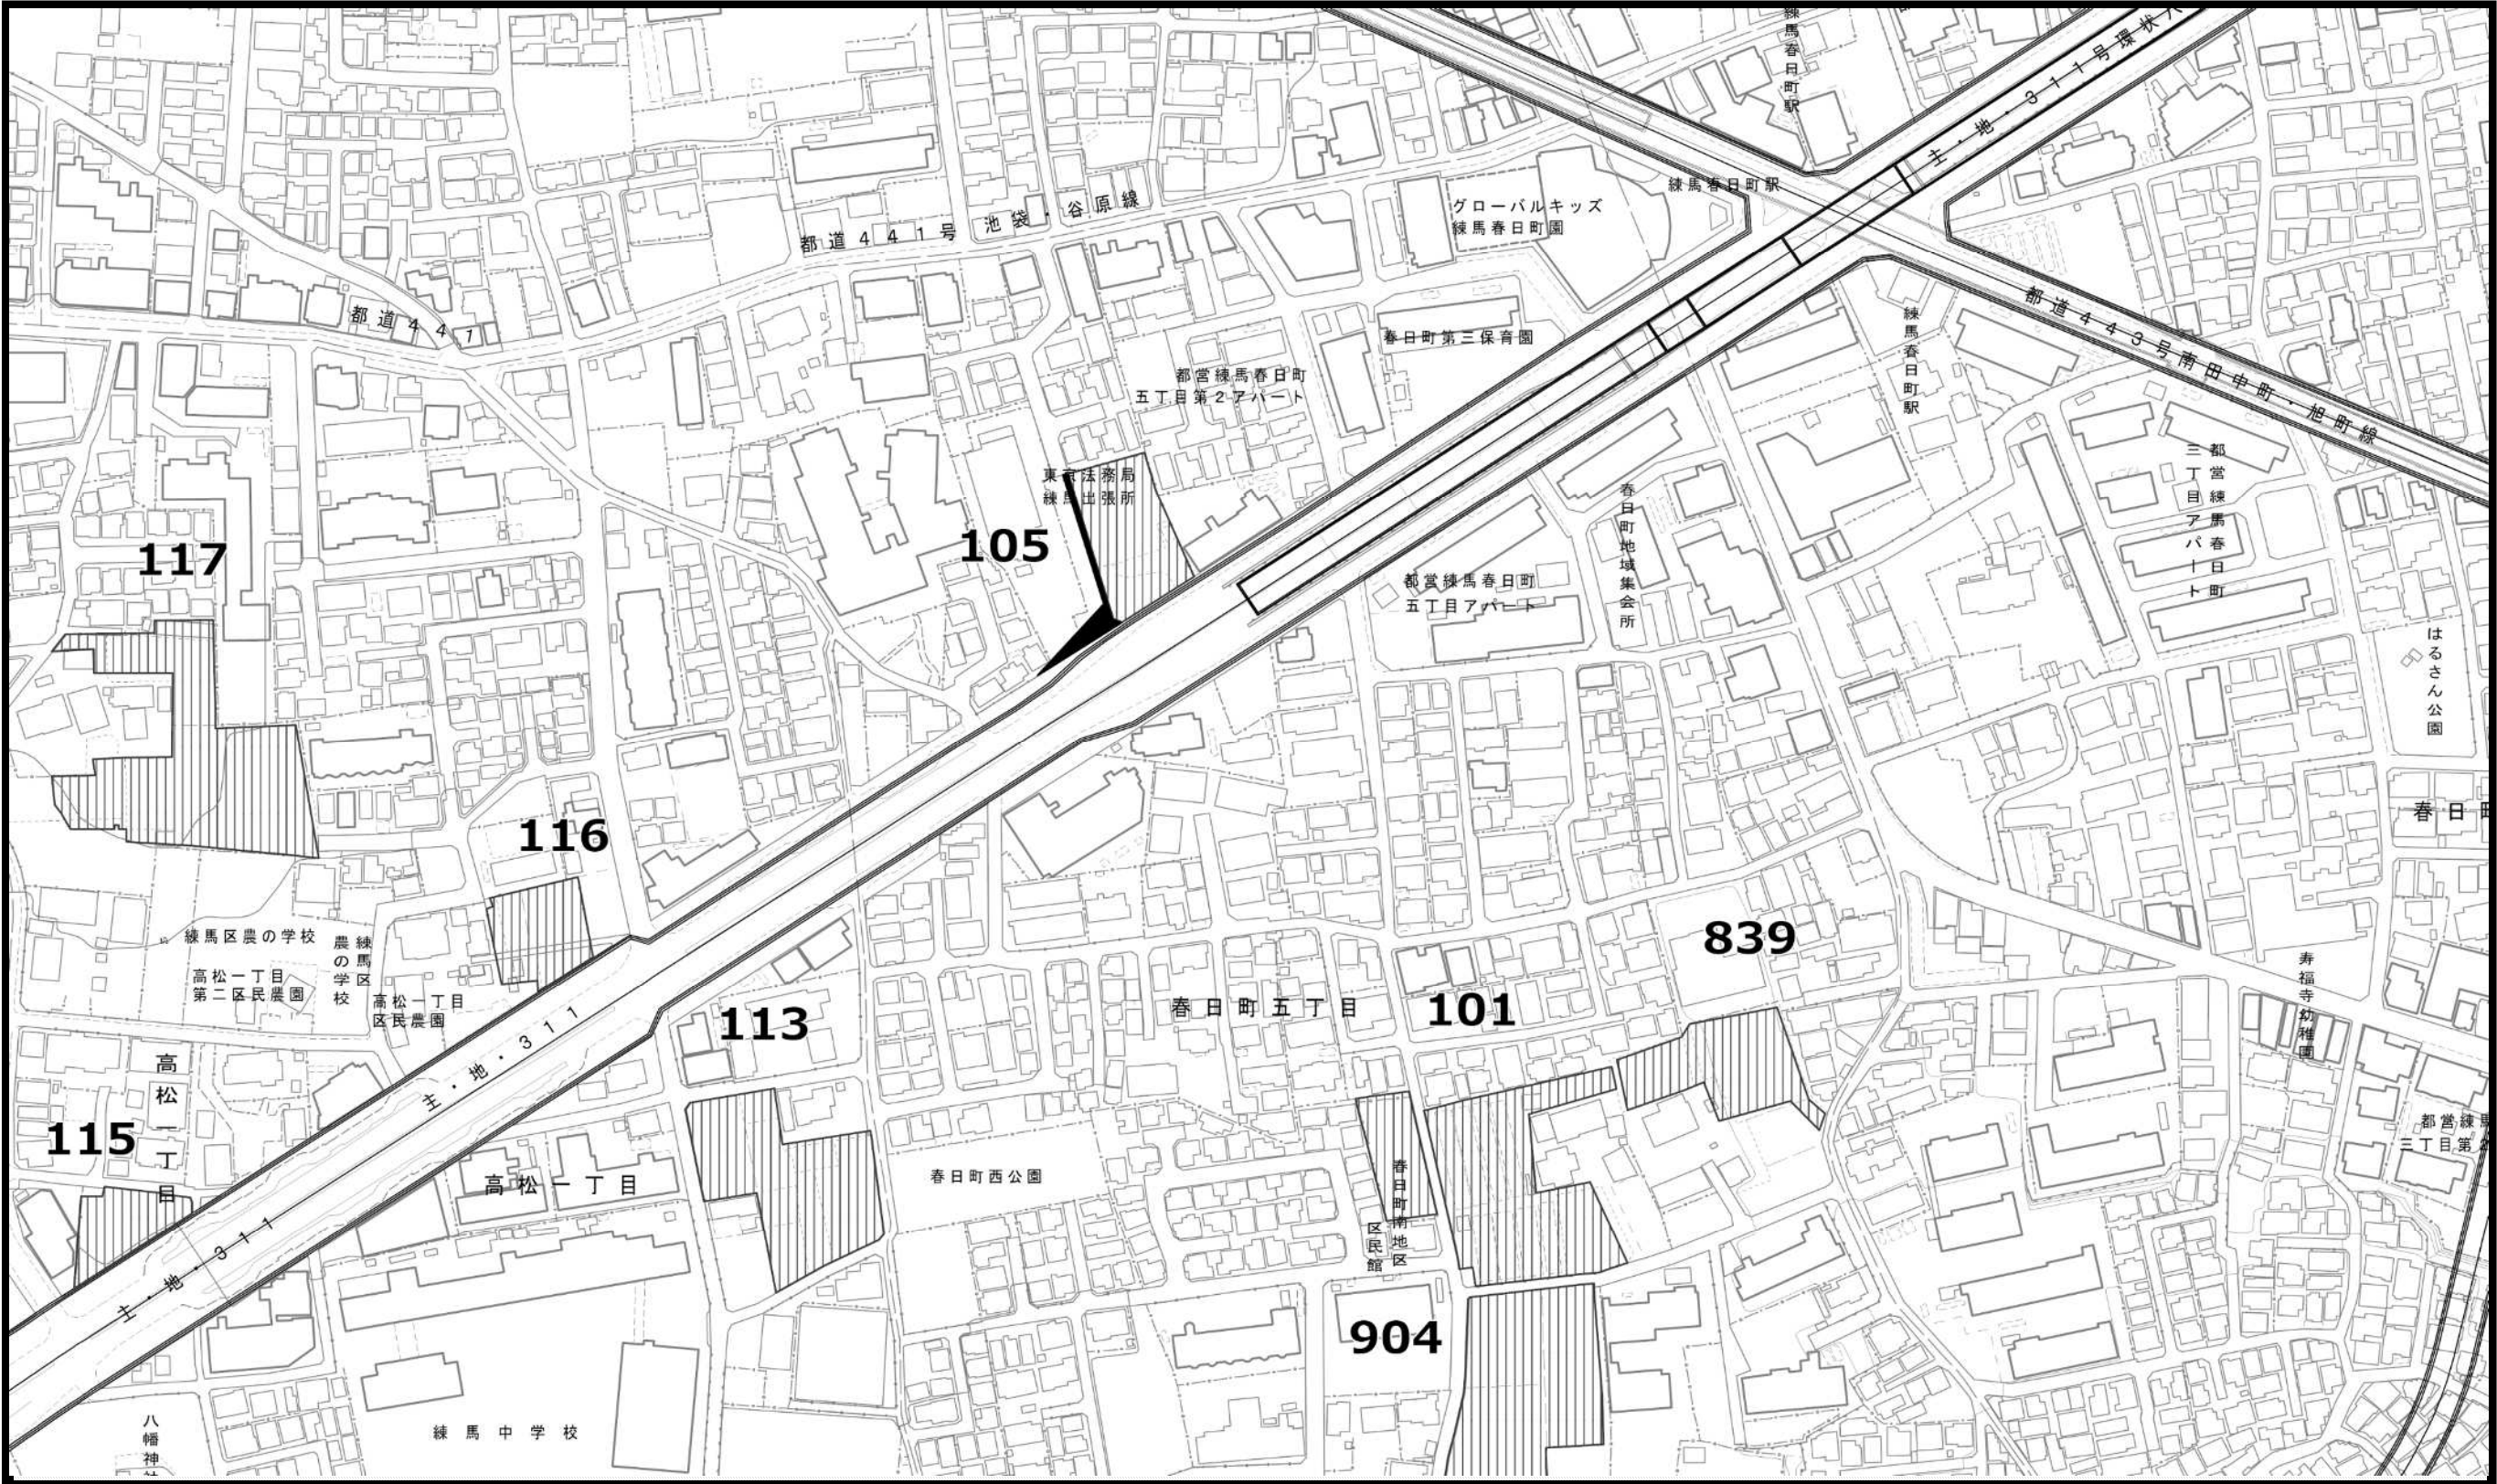

凡例

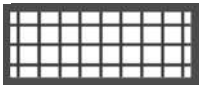


既指定区域
(旧法)



既指定区域
(新法)



今回削除のみ
を行う区域

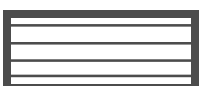


今回追加のみ
を行う区域


この地図は、東京都縮尺2,500分の1地形図を利用して作成したものである。(承認番号)MMT利許第06-120号
(承認番号)6都市基街都第191号、令和6年9月27日 (承認番号)6都市基交都第50号、令和6年10月1日

0m 50m 100m




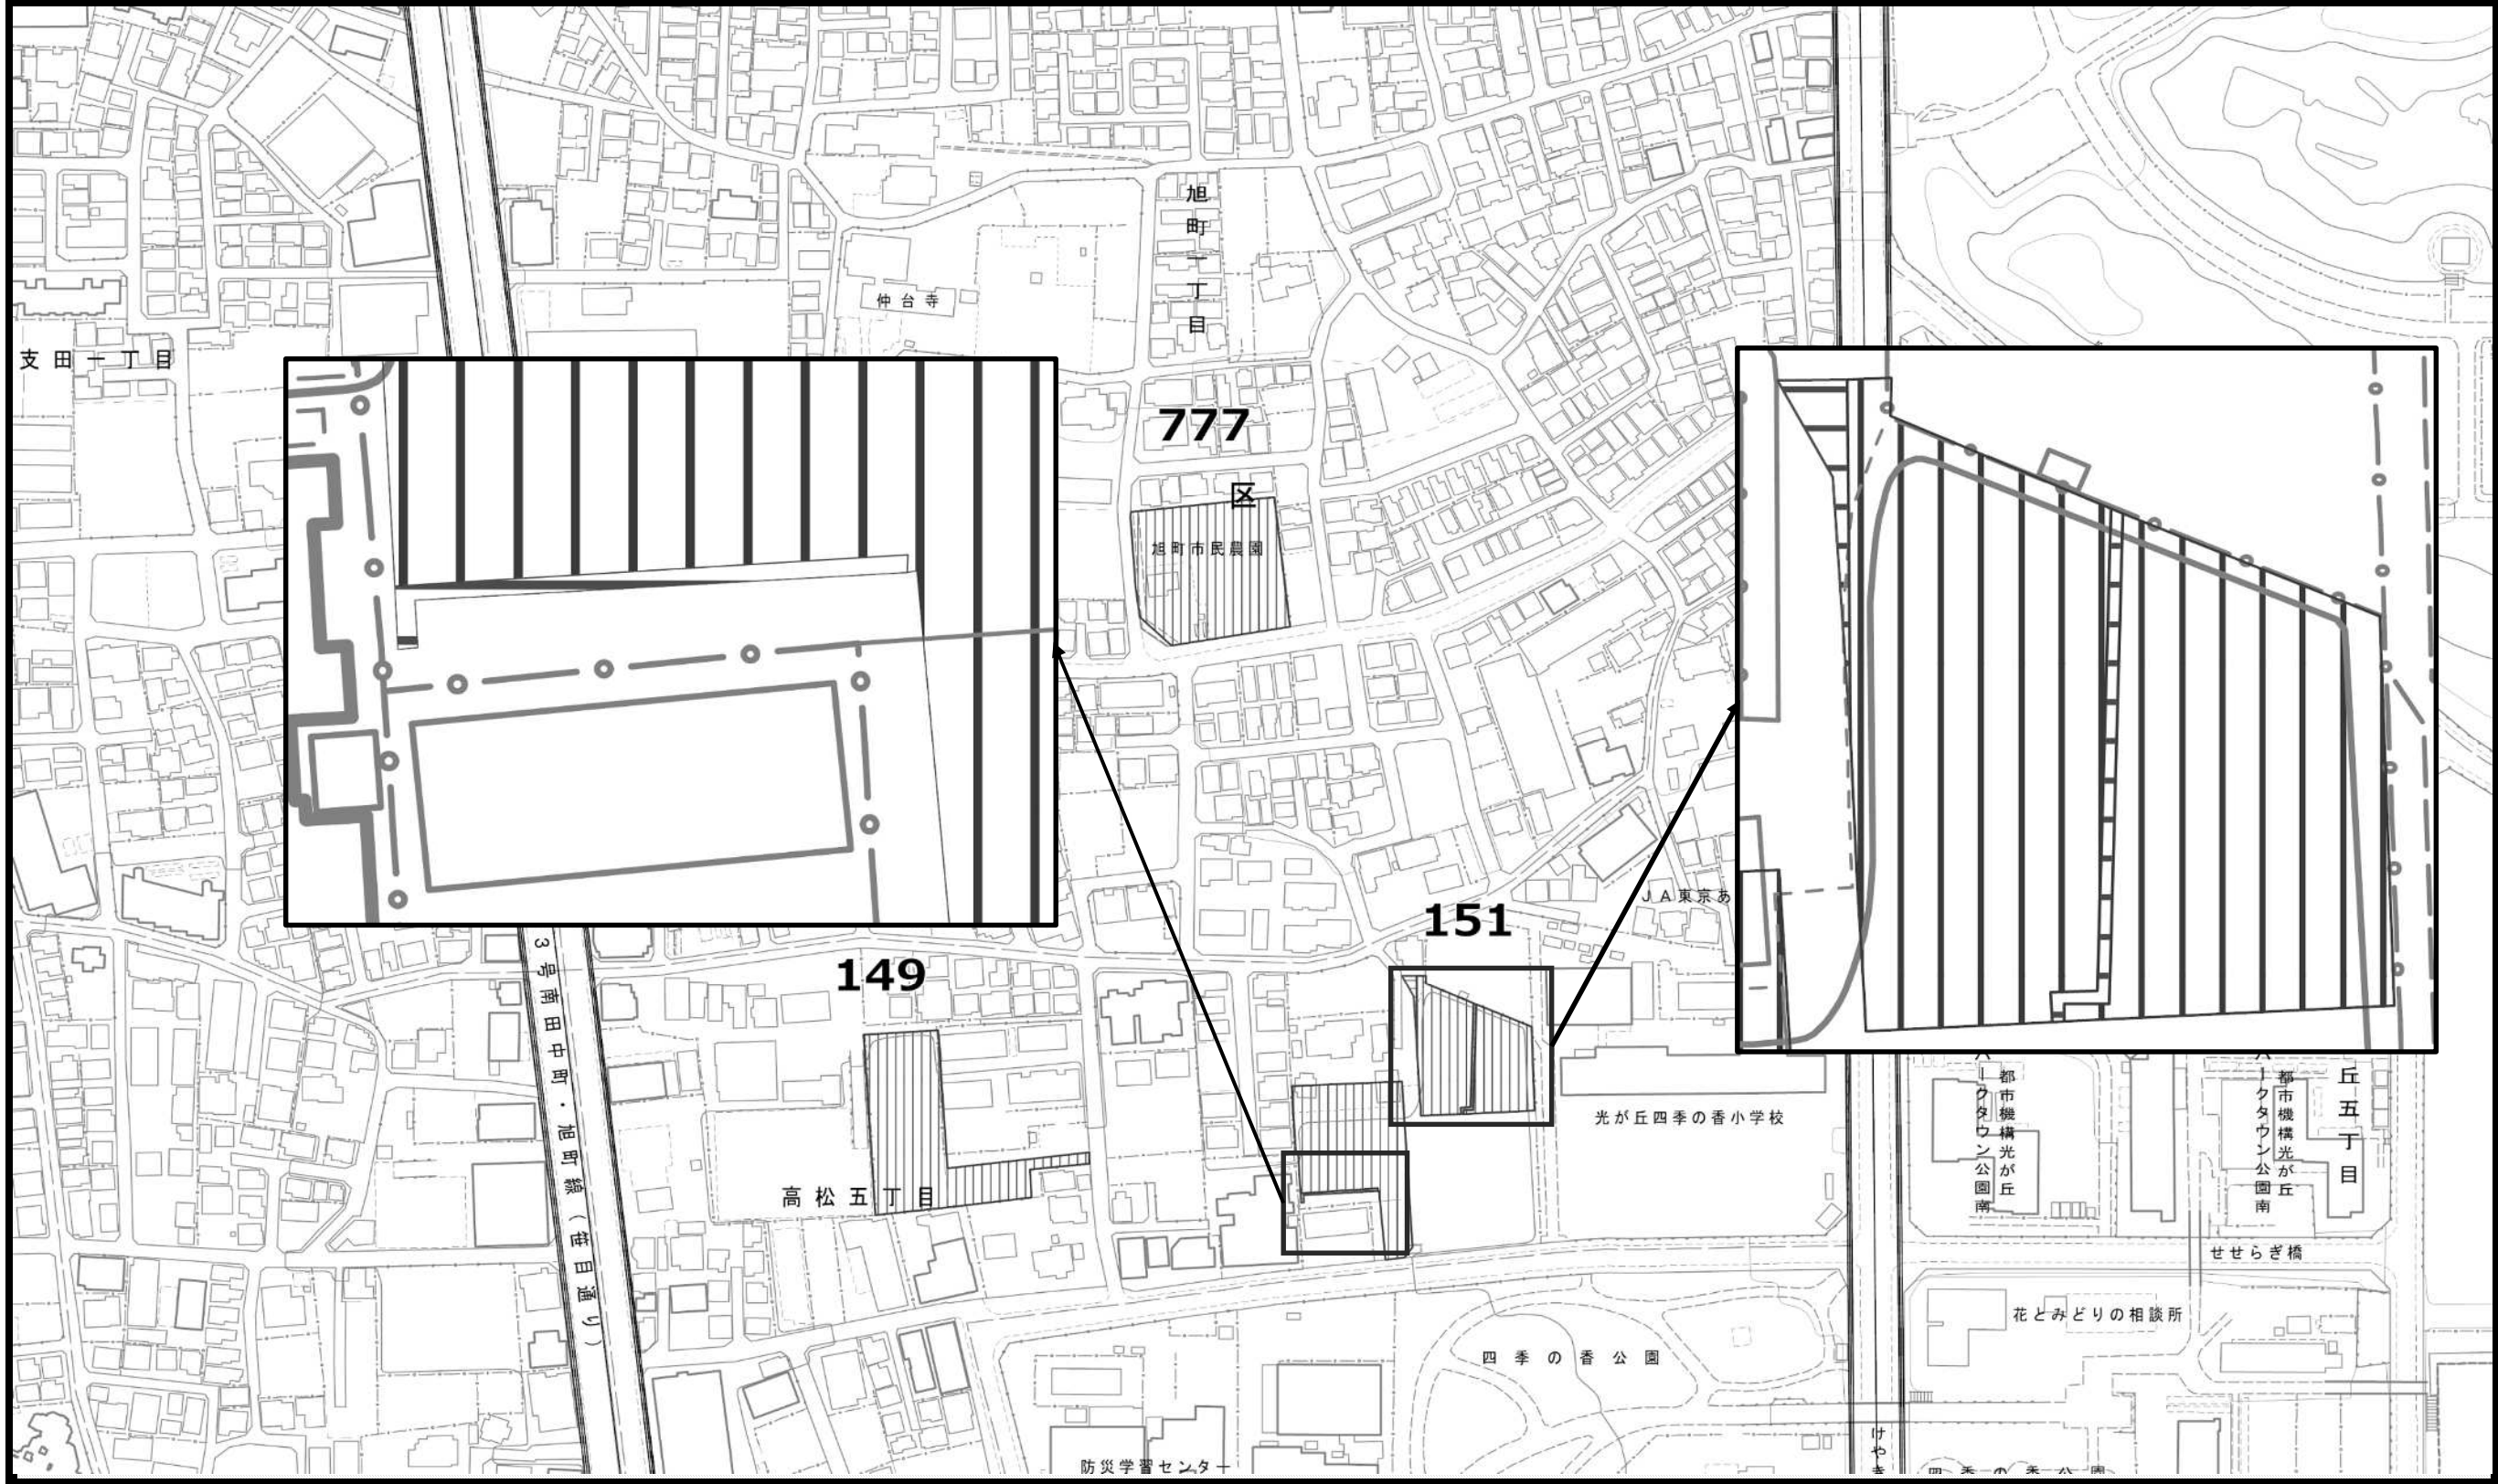




この地図は、東京都縮尺2,500分の1地形図を利用して作成したものである。（承認番号）MMT利許第06-120号
（承認番号）6都市基街都第191号、令和6年9月27日 （承認番号）6都市基交都第50号、令和6年10月1日

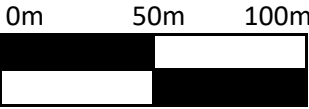


東京都市計画生産緑地地区計画図（練馬区決定） 原案



図面番号
練馬区 5/19

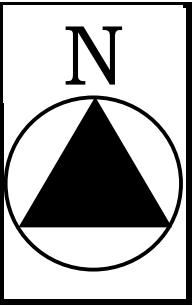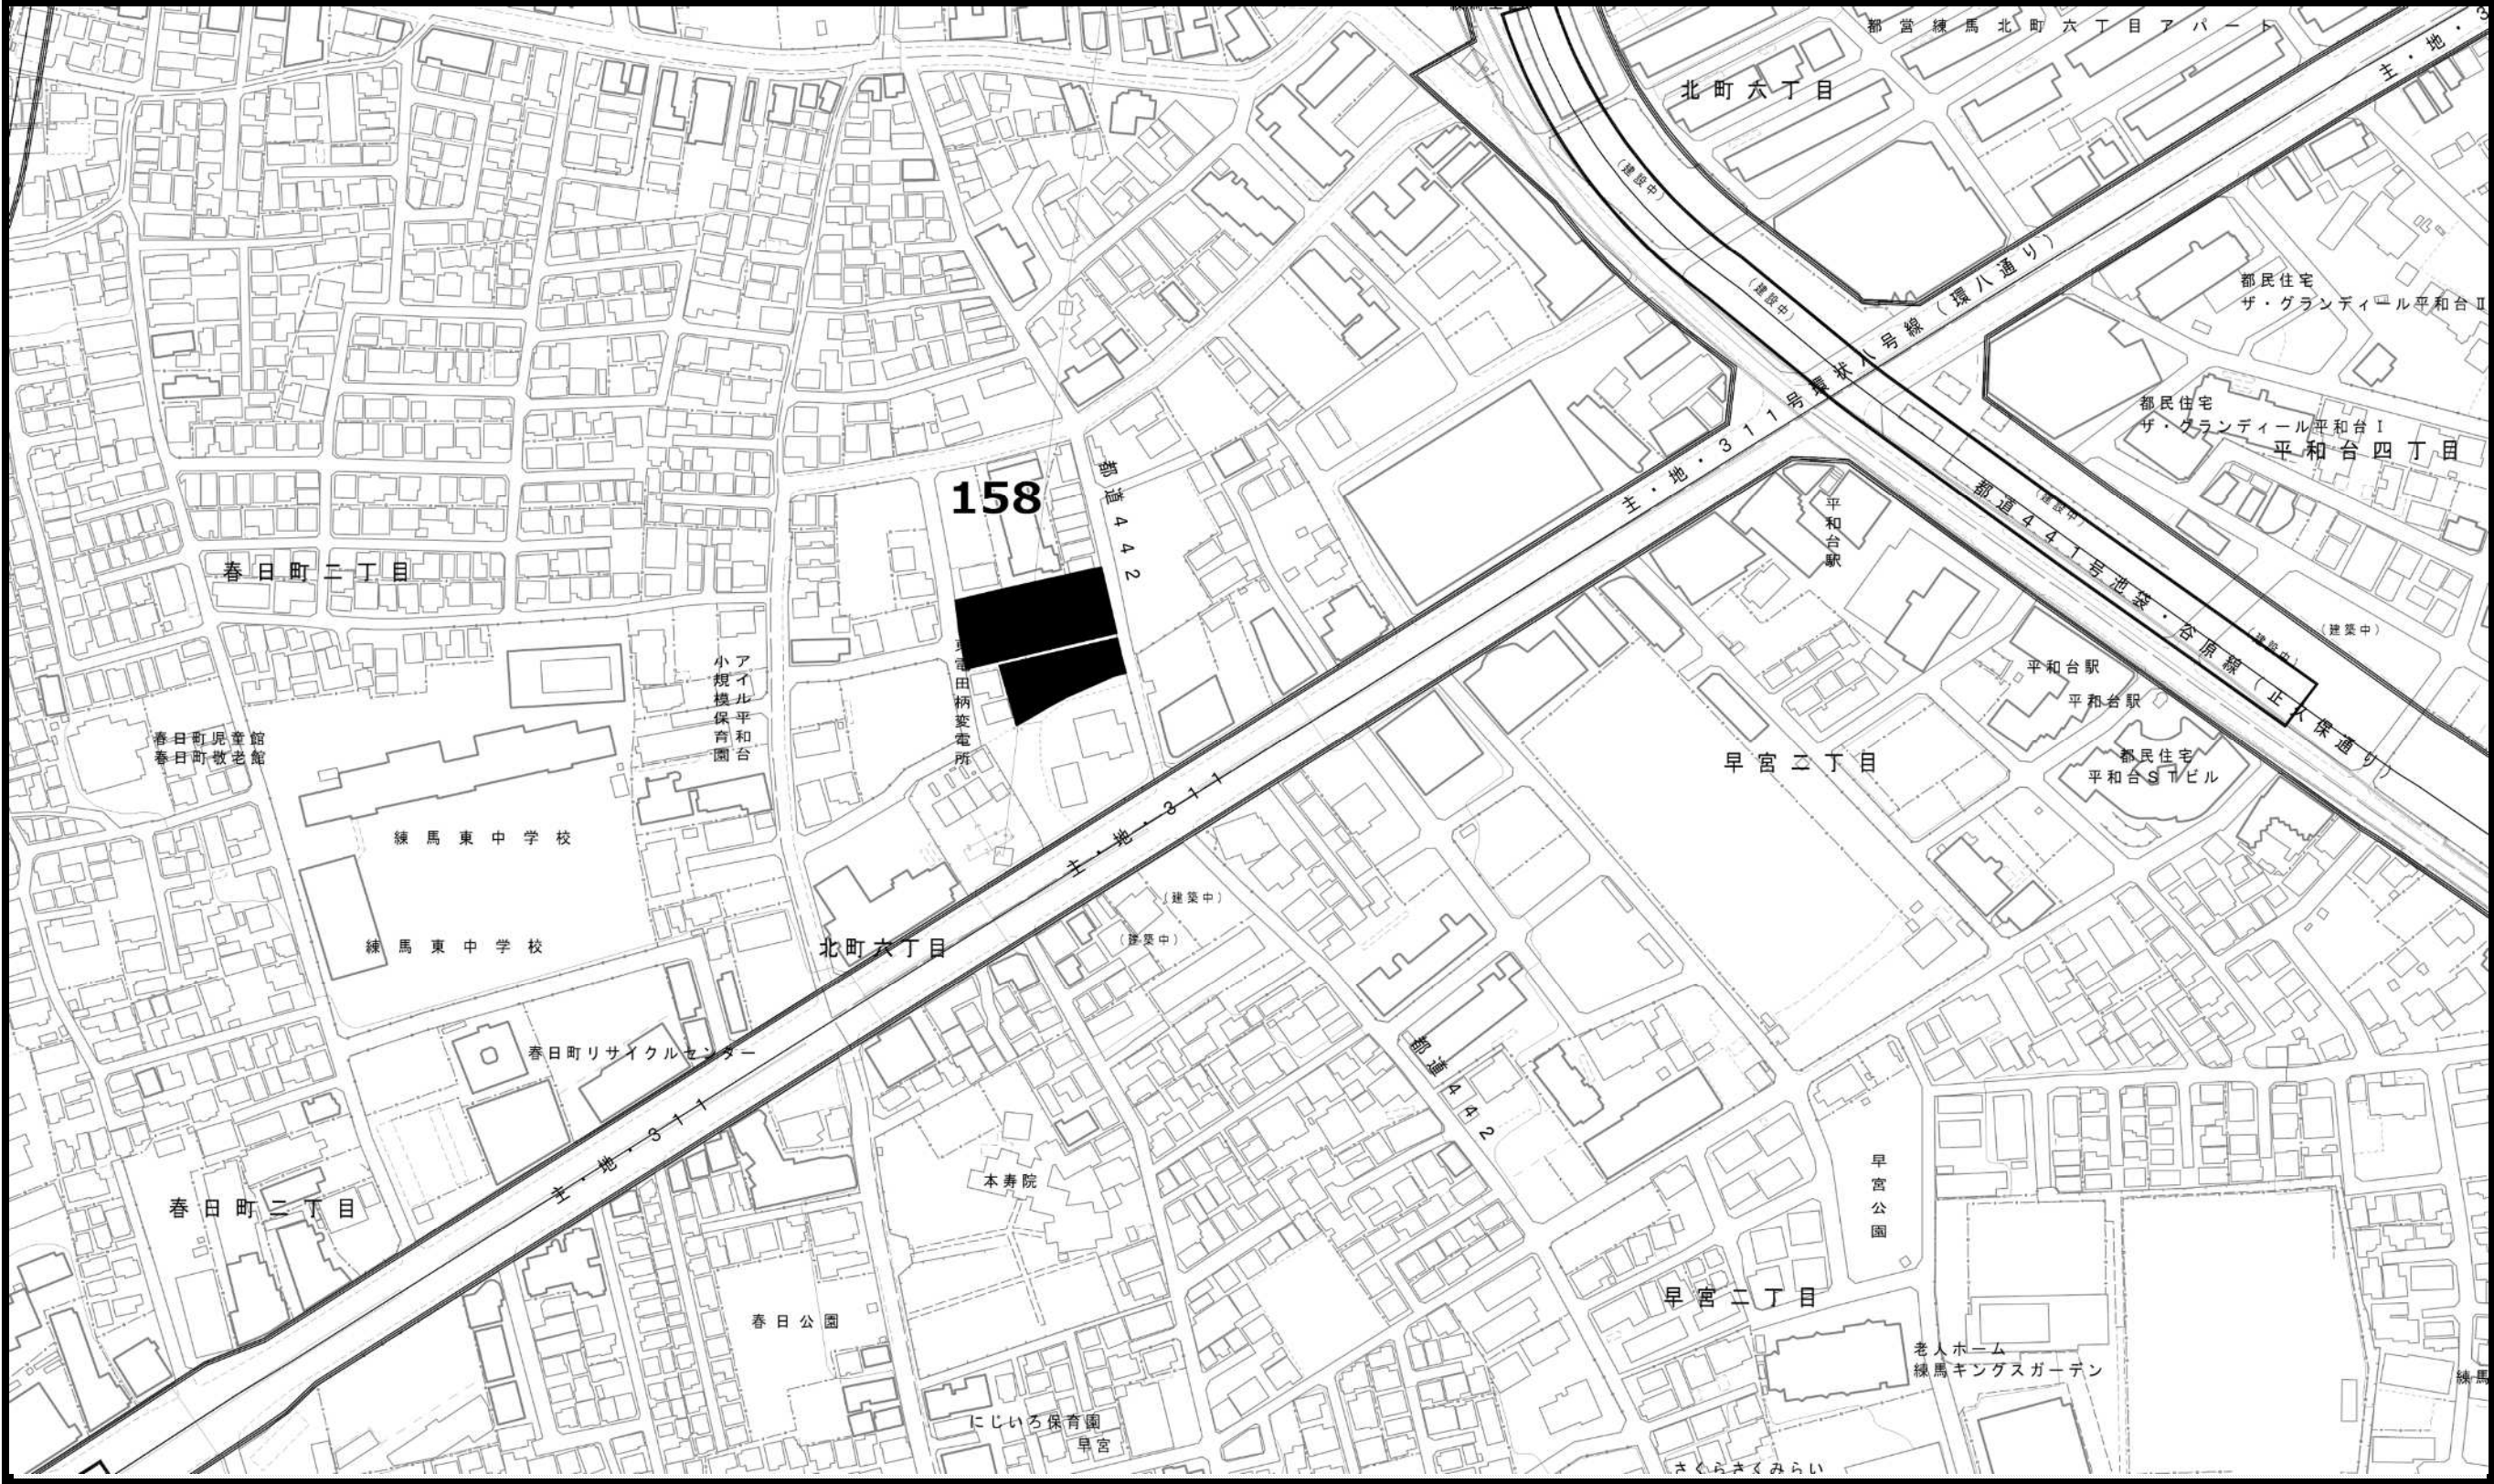

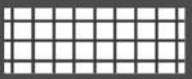 - 凡例
-  既指定区域 (旧法)
 -  既指定区域 (新法)
 -  今回削除のみを行う区域
 -  今回追加のみを行う区域


この地図は、東京都縮尺2,500分の1地形図を利用して作成したものである。（承認番号）MMT利許第06-120号
（承認番号）6都市基街都第191号、令和6年9月27日 （承認番号）6都市基交都第50号、令和6年10月1日


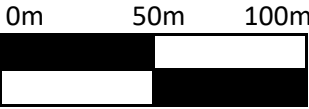


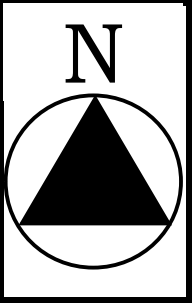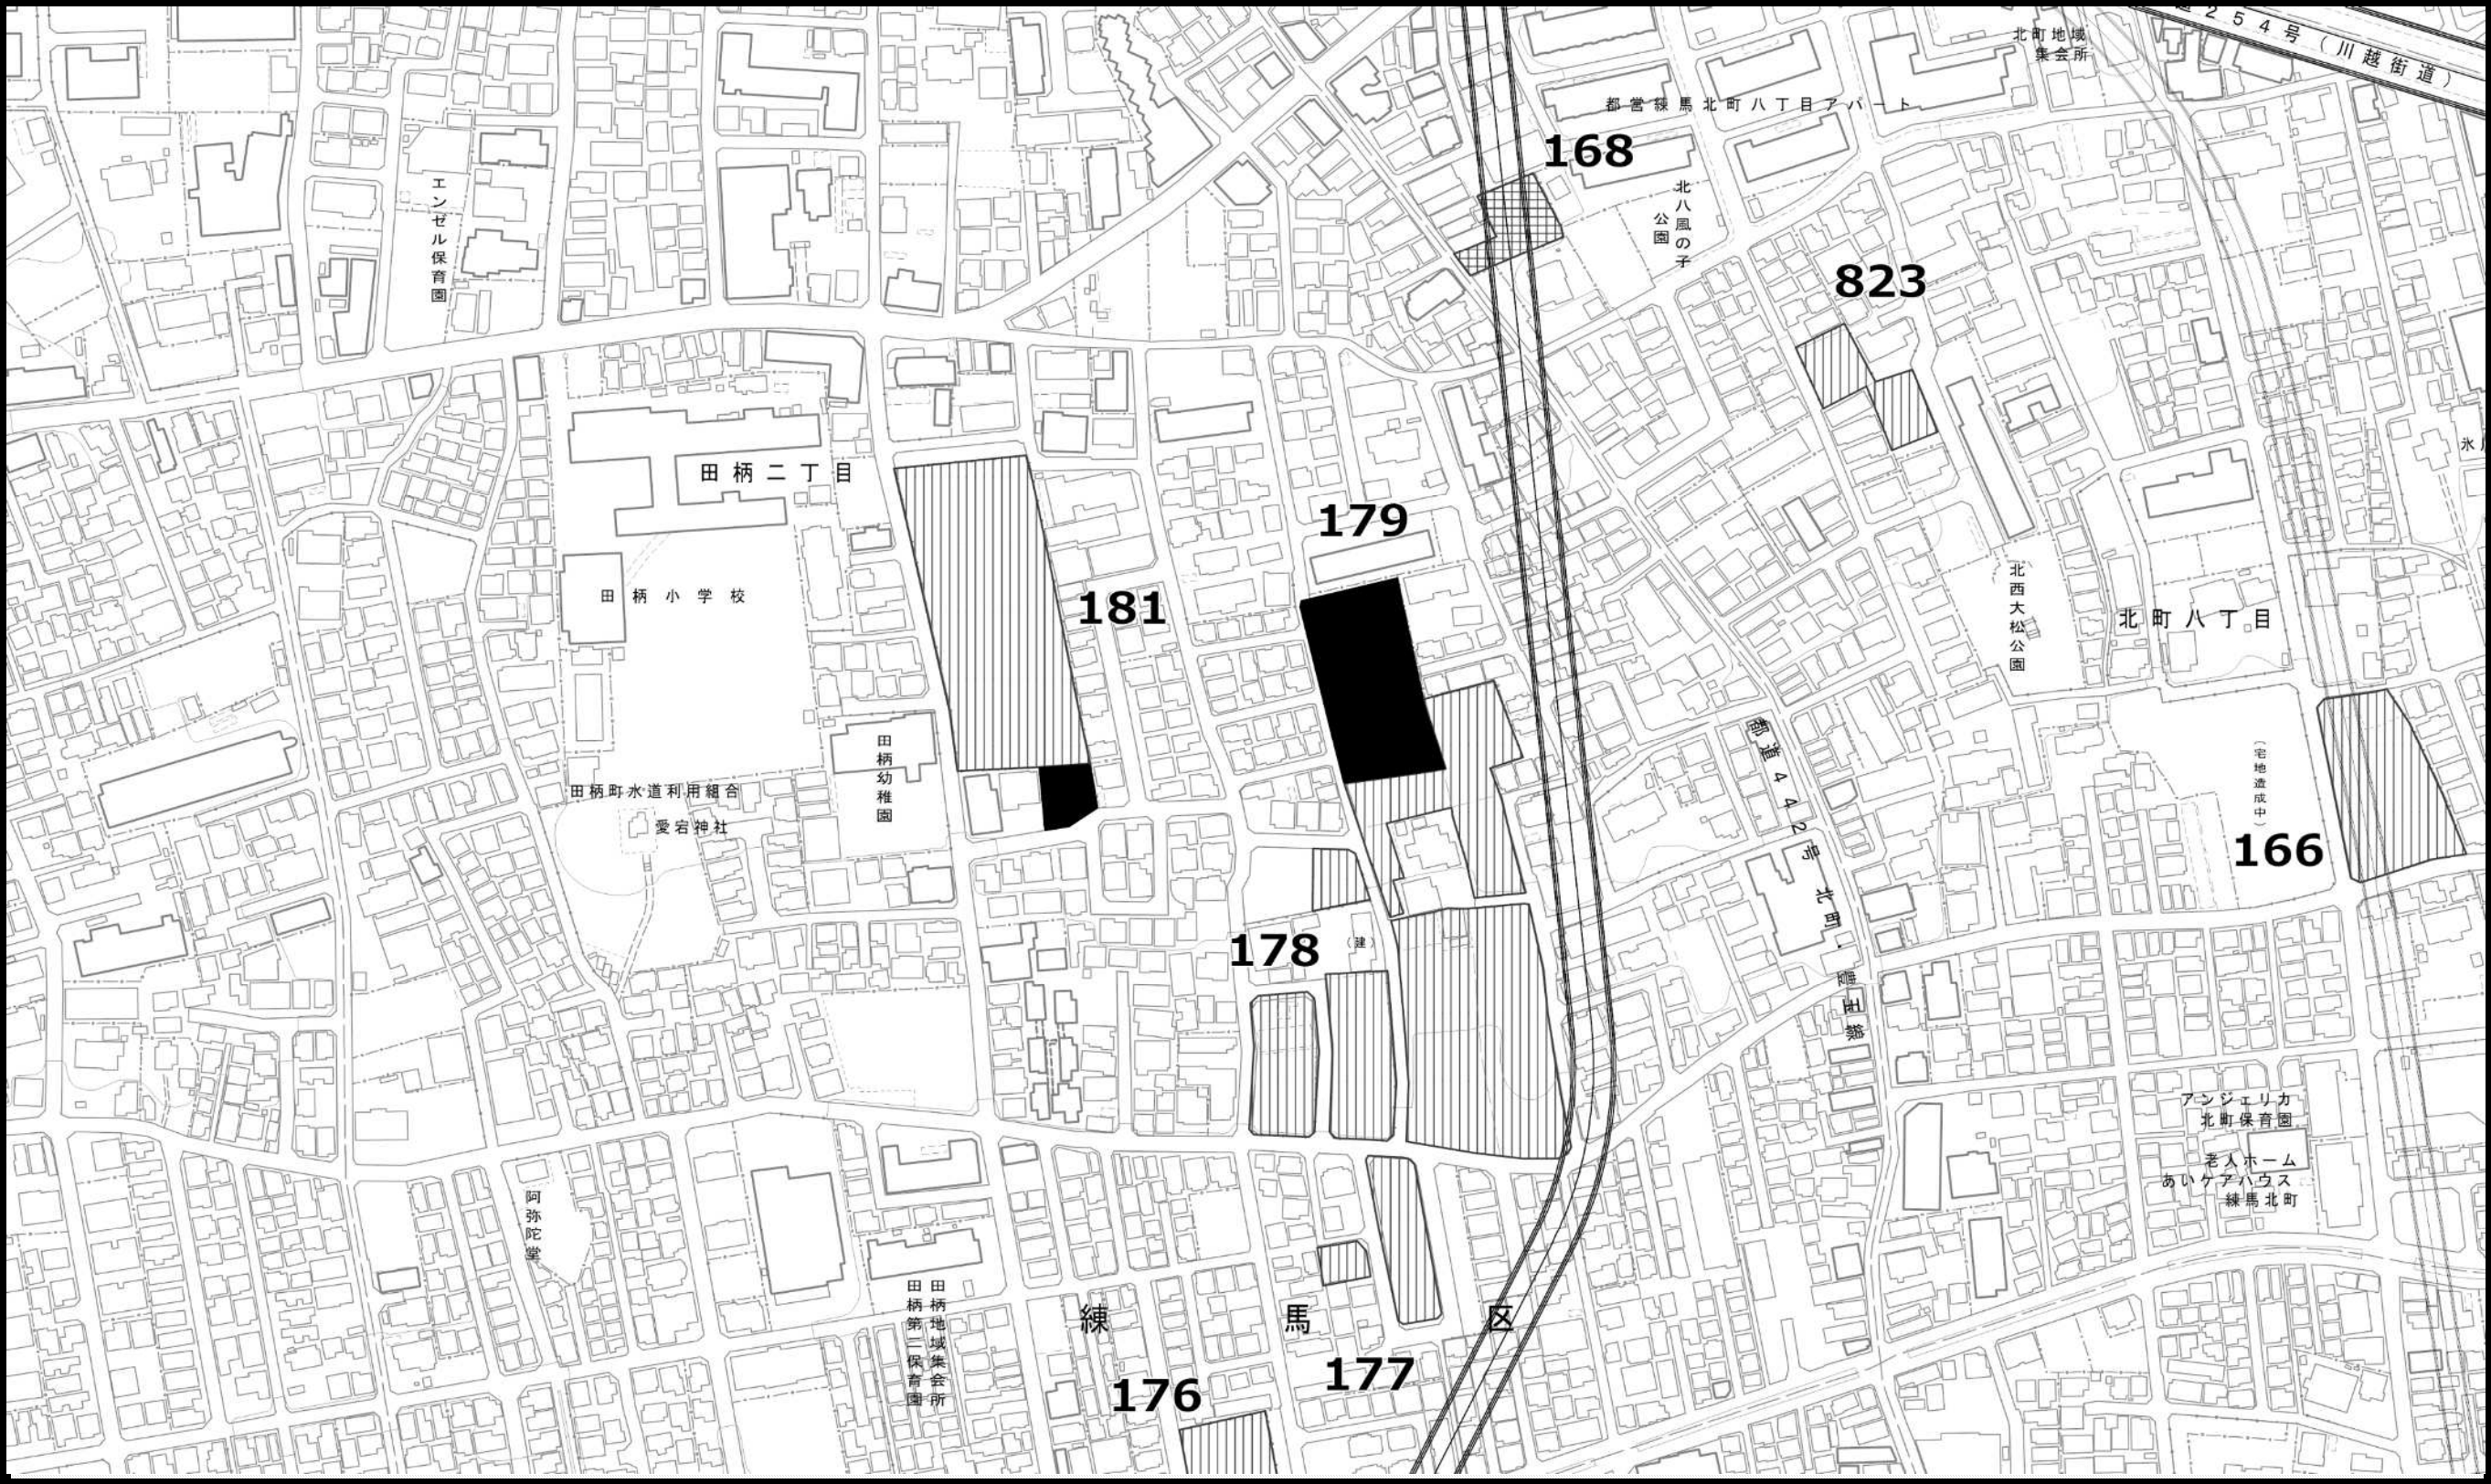


- 凡例
- 既指定区域 (旧法)
 - 既指定区域 (新法)
 - 今回削除のみを行う区域
 - 今回追加のみを行う区域


この地図は、東京都縮尺2,500分の1地形図を利用して作成したものである。(承認番号) MMT利許第06-120号
(承認番号) 6都市基街都第191号、令和6年9月27日 (承認番号) 6都市基交都第50号、令和6年10月1日


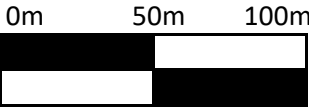


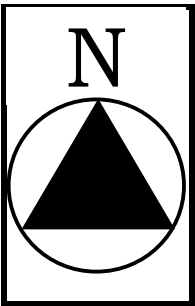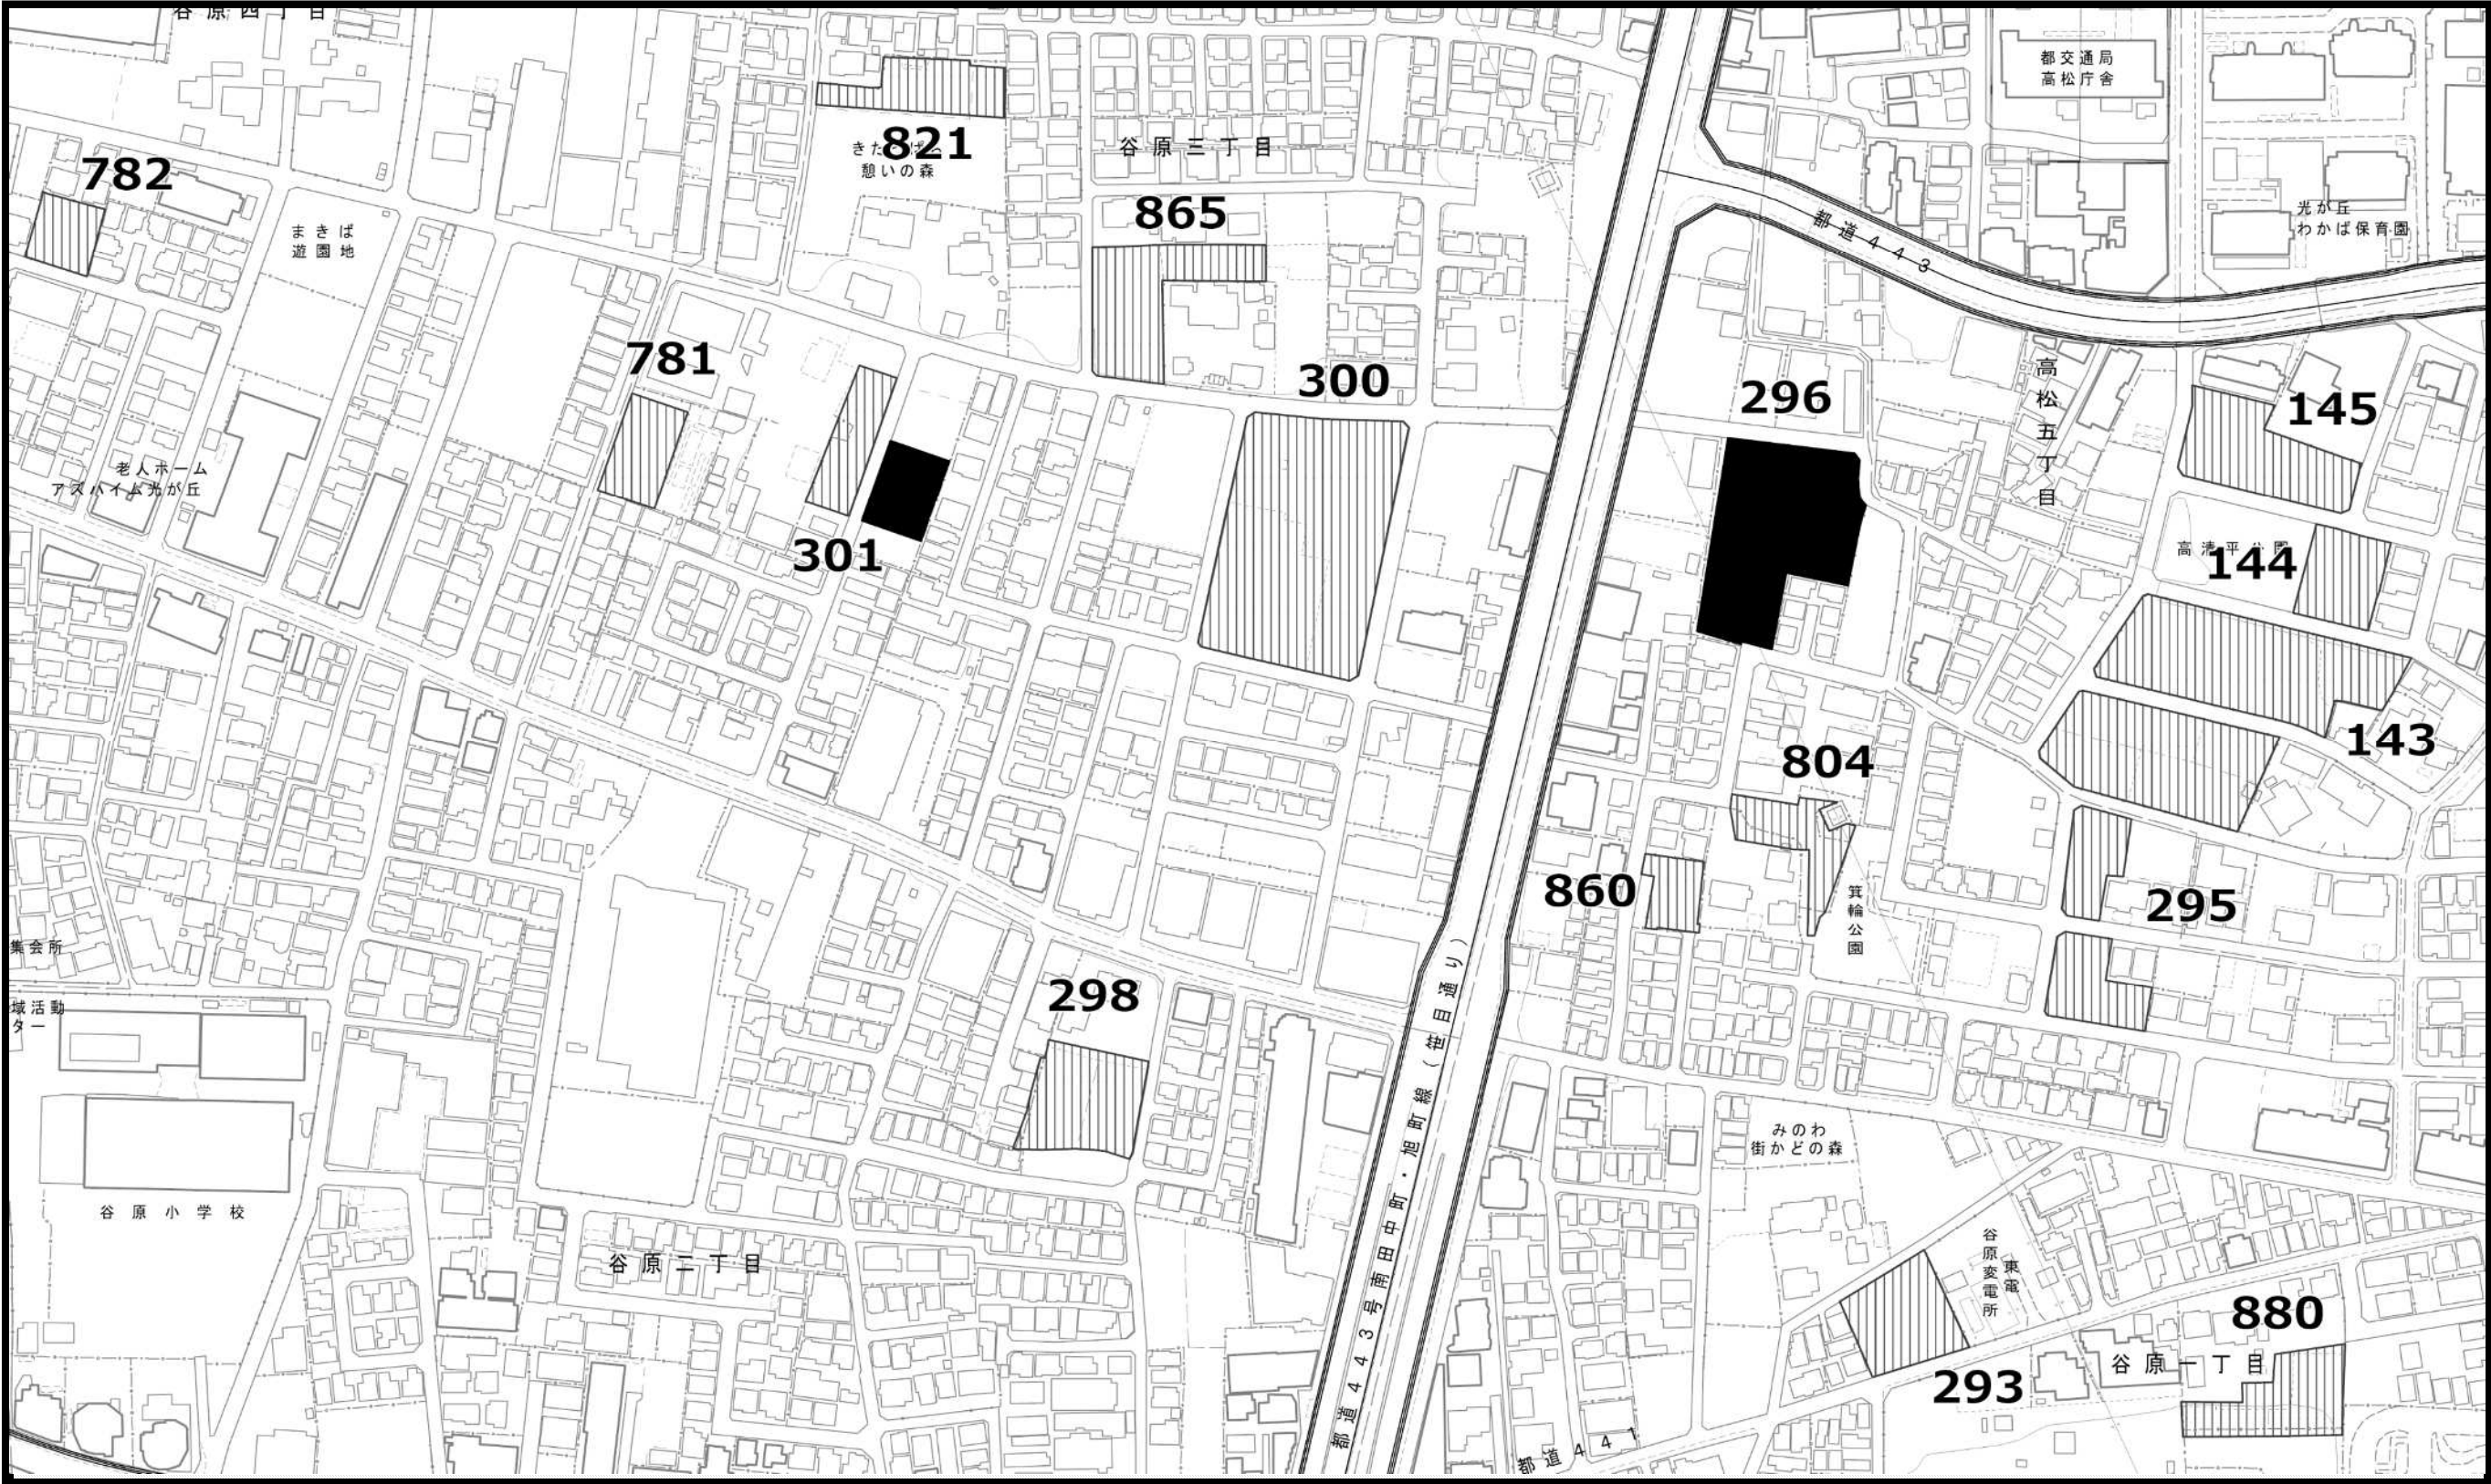


 - 凡例
-  既指定区域 (旧法)
 -  既指定区域 (新法)
 -  今回削除のみを行う区域
 -  今回追加のみを行う区域


この地図は、東京都縮尺2,500分の1地形図を利用して作成したものである。(承認番号)MMT利許第06-120号
(承認番号)6都市基街都第191号、令和6年9月27日 (承認番号)6都市基交都第50号、令和6年10月1日

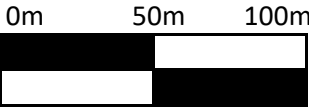


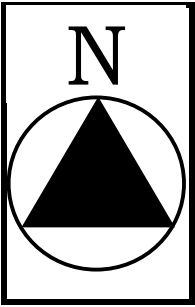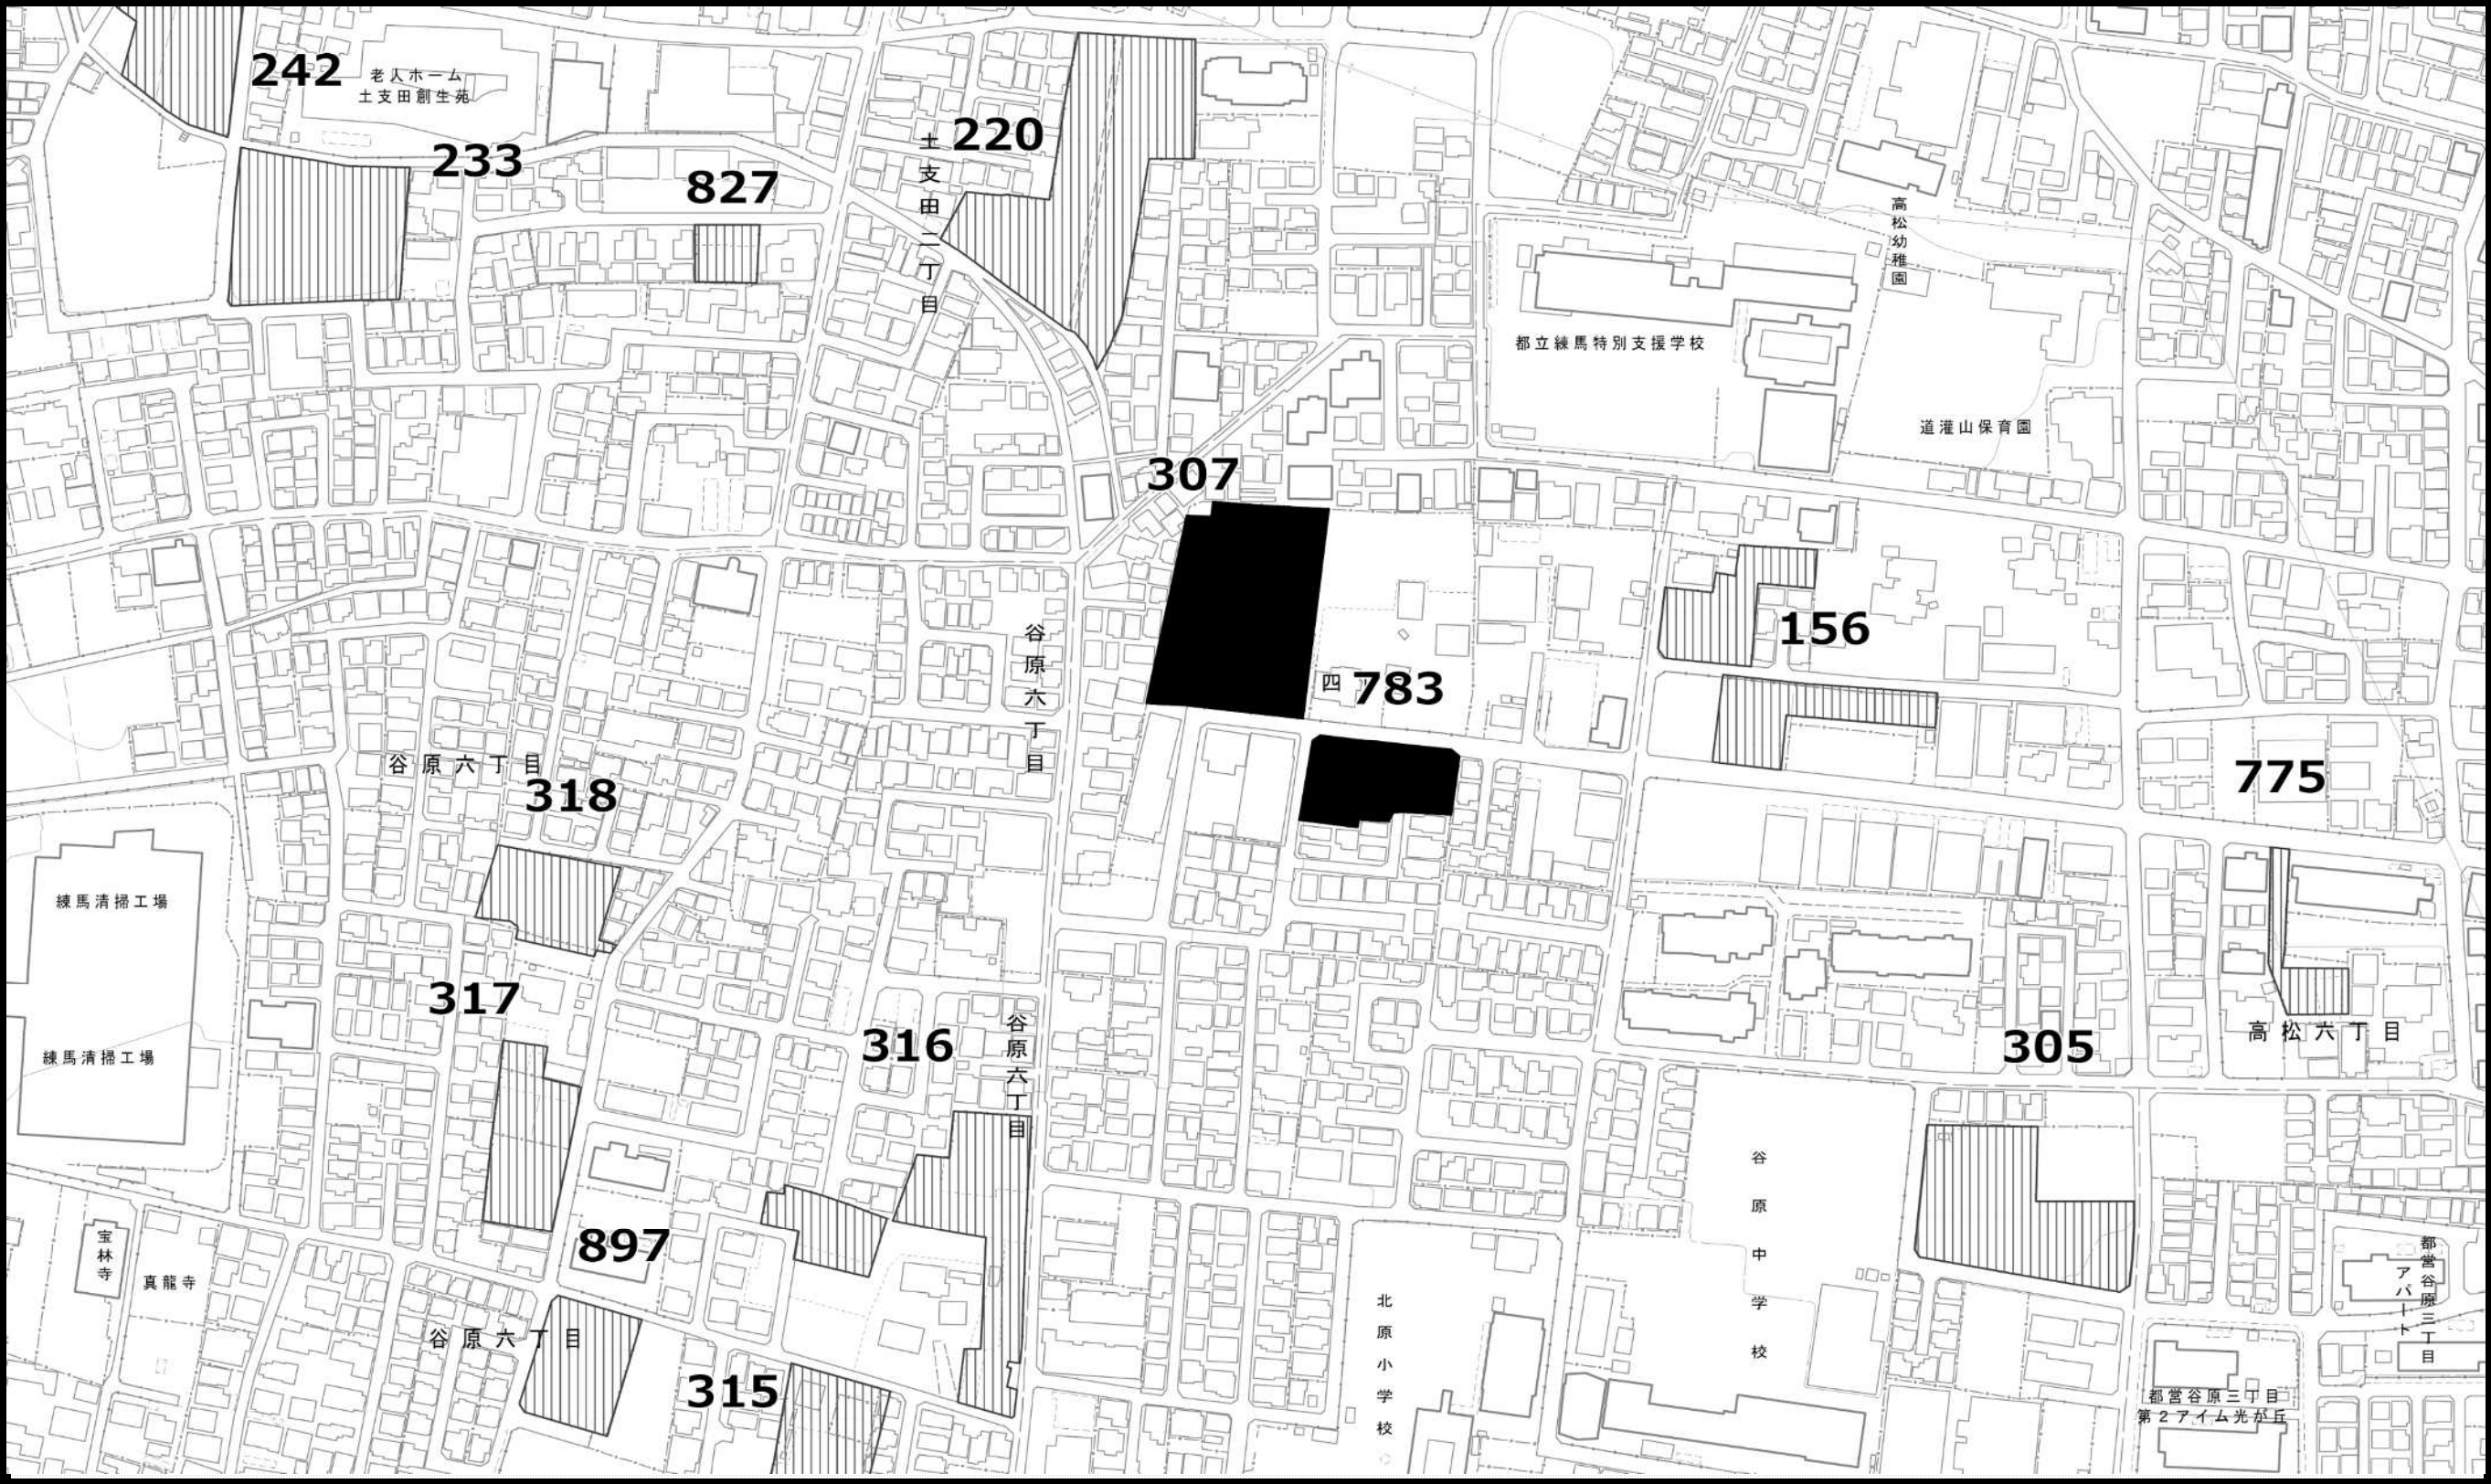


 
- 凡例
-  既指定区域 (旧法)
 -  既指定区域 (新法)
 -  今回削除のみを行う区域
 -  今回追加のみを行う区域

この地図は、東京都縮尺2,500分の1地形図を利用して作成したものである。（承認番号）MMT利許第06-120号
（承認番号）6都市基街都第191号、令和6年9月27日 （承認番号）6都市基交都第50号、令和6年10月1日

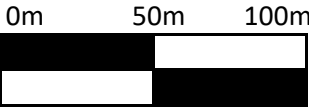

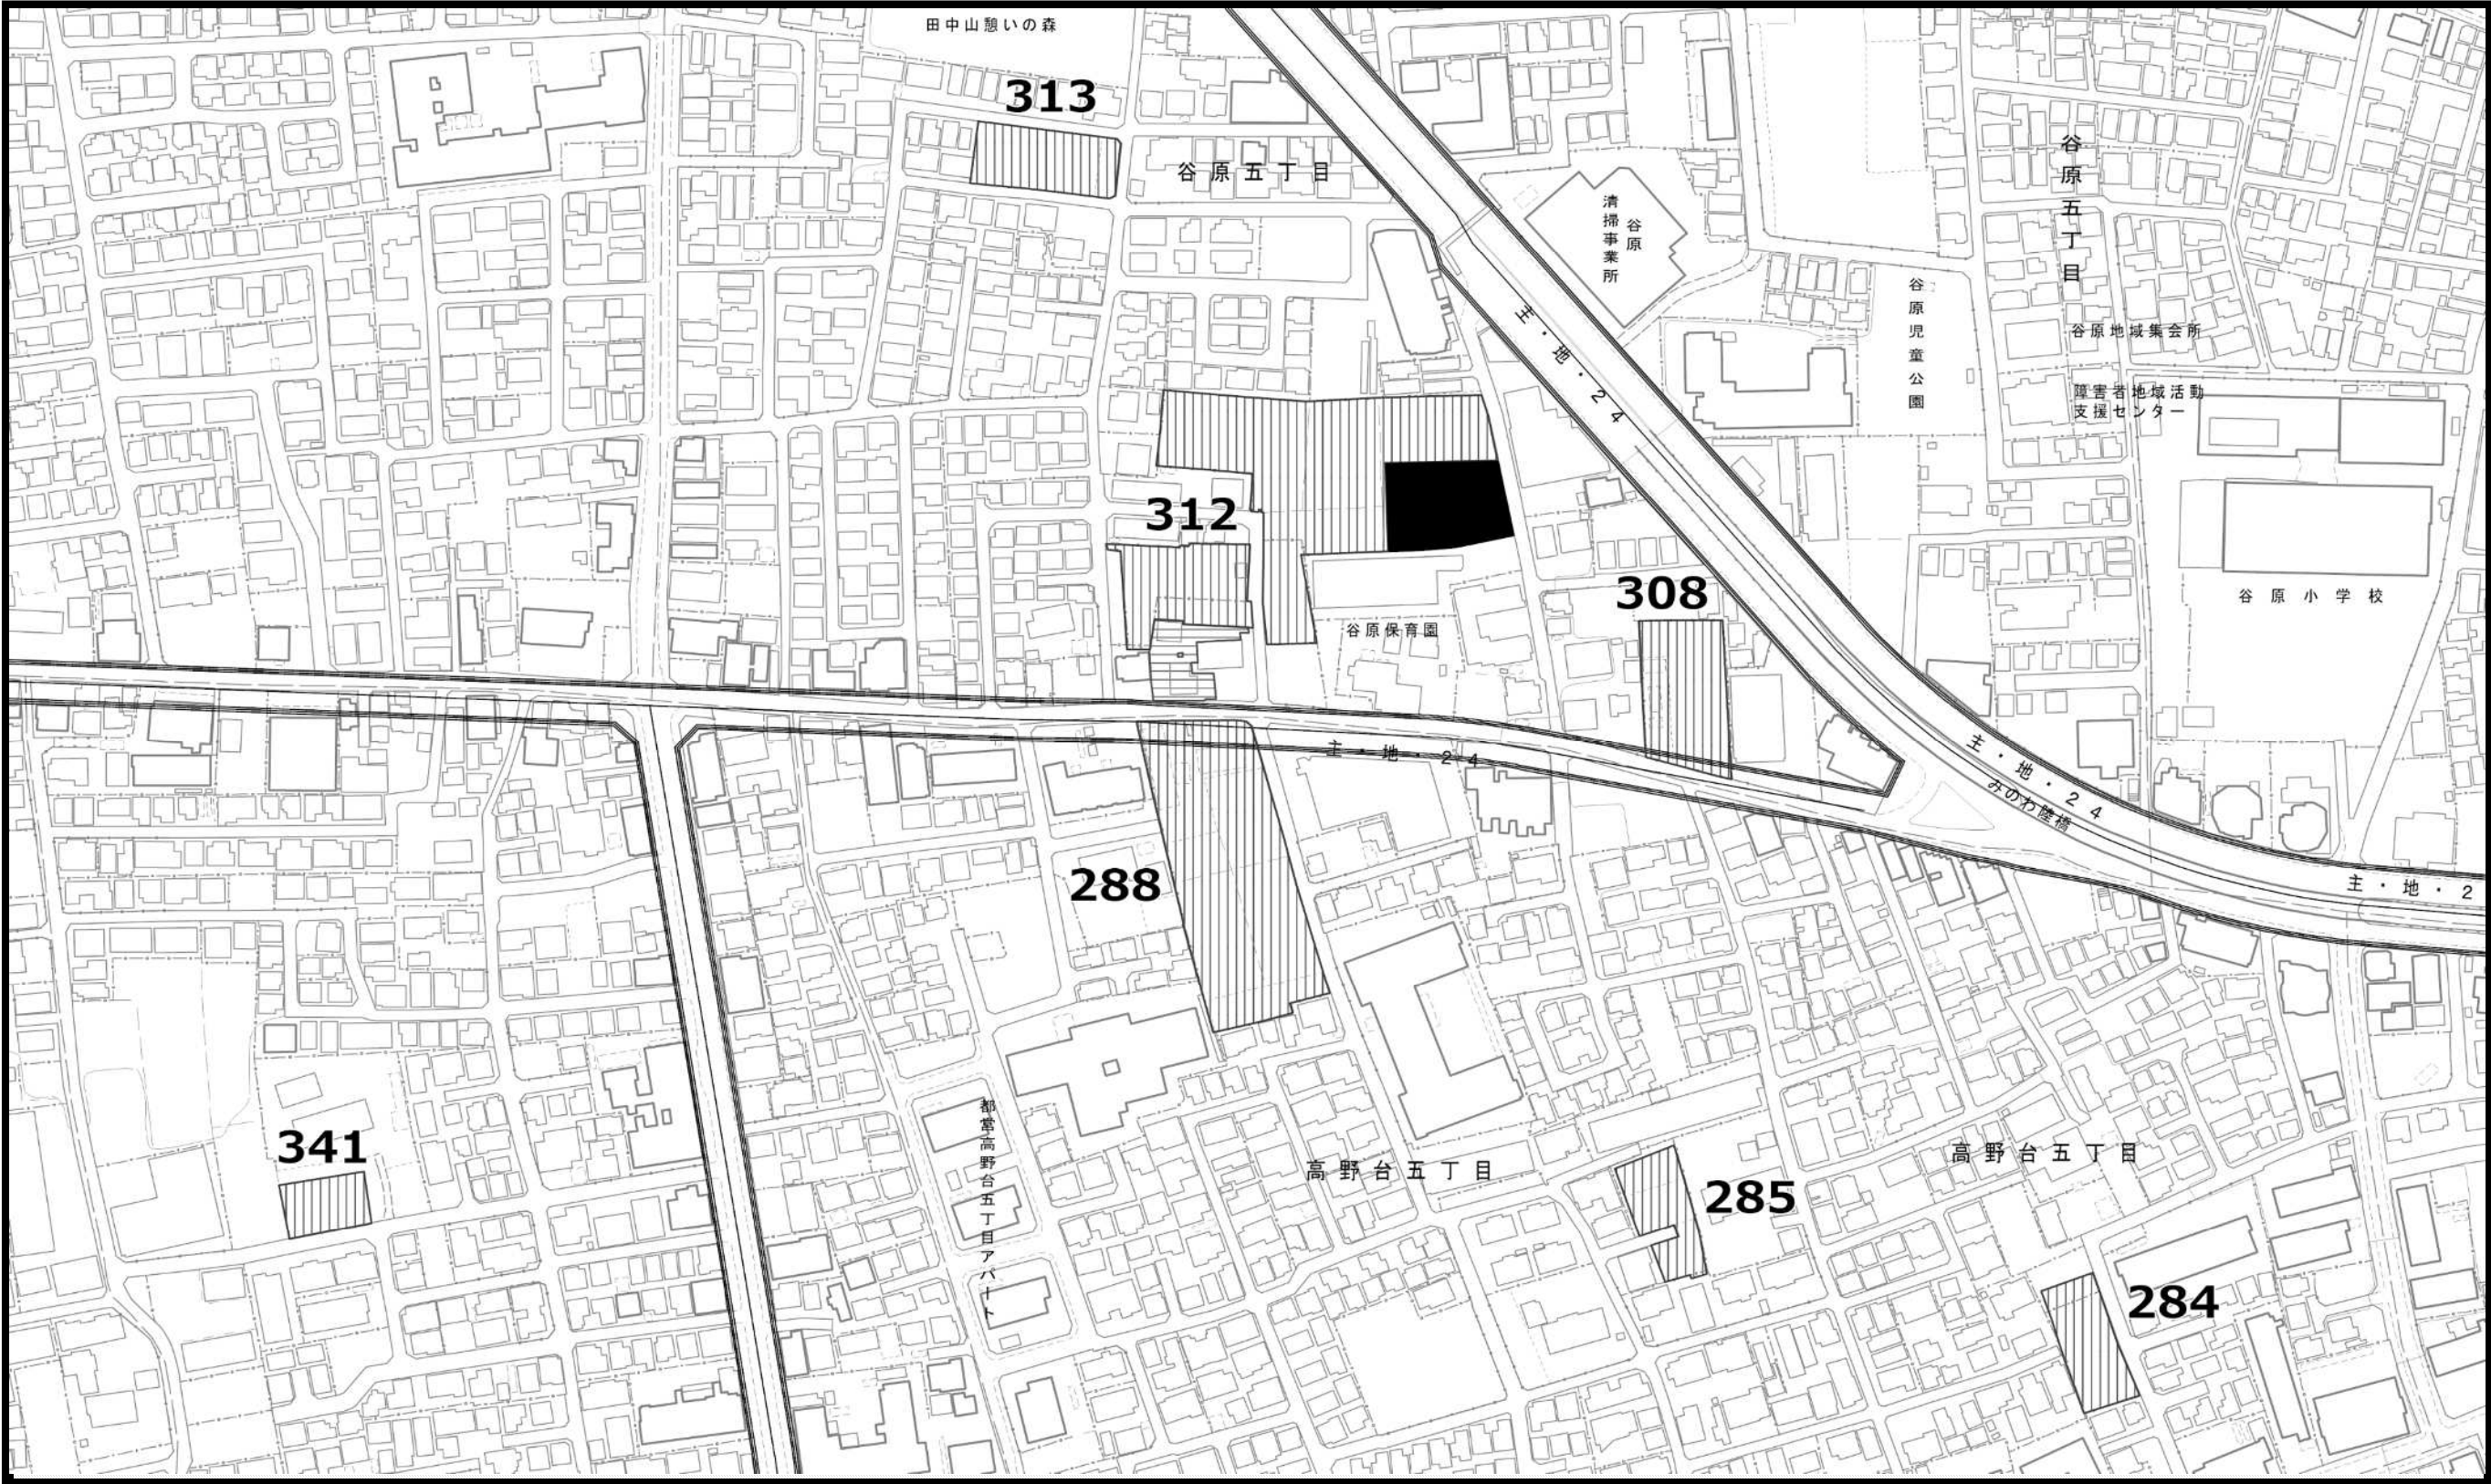


この地図は、東京都縮尺2,500分の1地形図を利用して作成したものである。（承認番号）MMT利許第06-120号
（承認番号）6都市基街都第191号、令和6年9月27日 （承認番号）6都市基交都第50号、令和6年10月1日

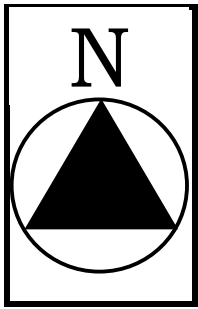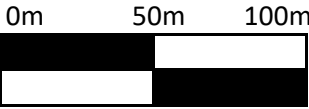


- 凡例
- 既指定区域（旧法）
 - 既指定区域（新法）
 - 今回削除のみを行う区域
 - 今回追加のみを行う区域


東京都市計画生産緑地地区計画図（練馬区決定） 原案


図面番号
練馬区 10/19

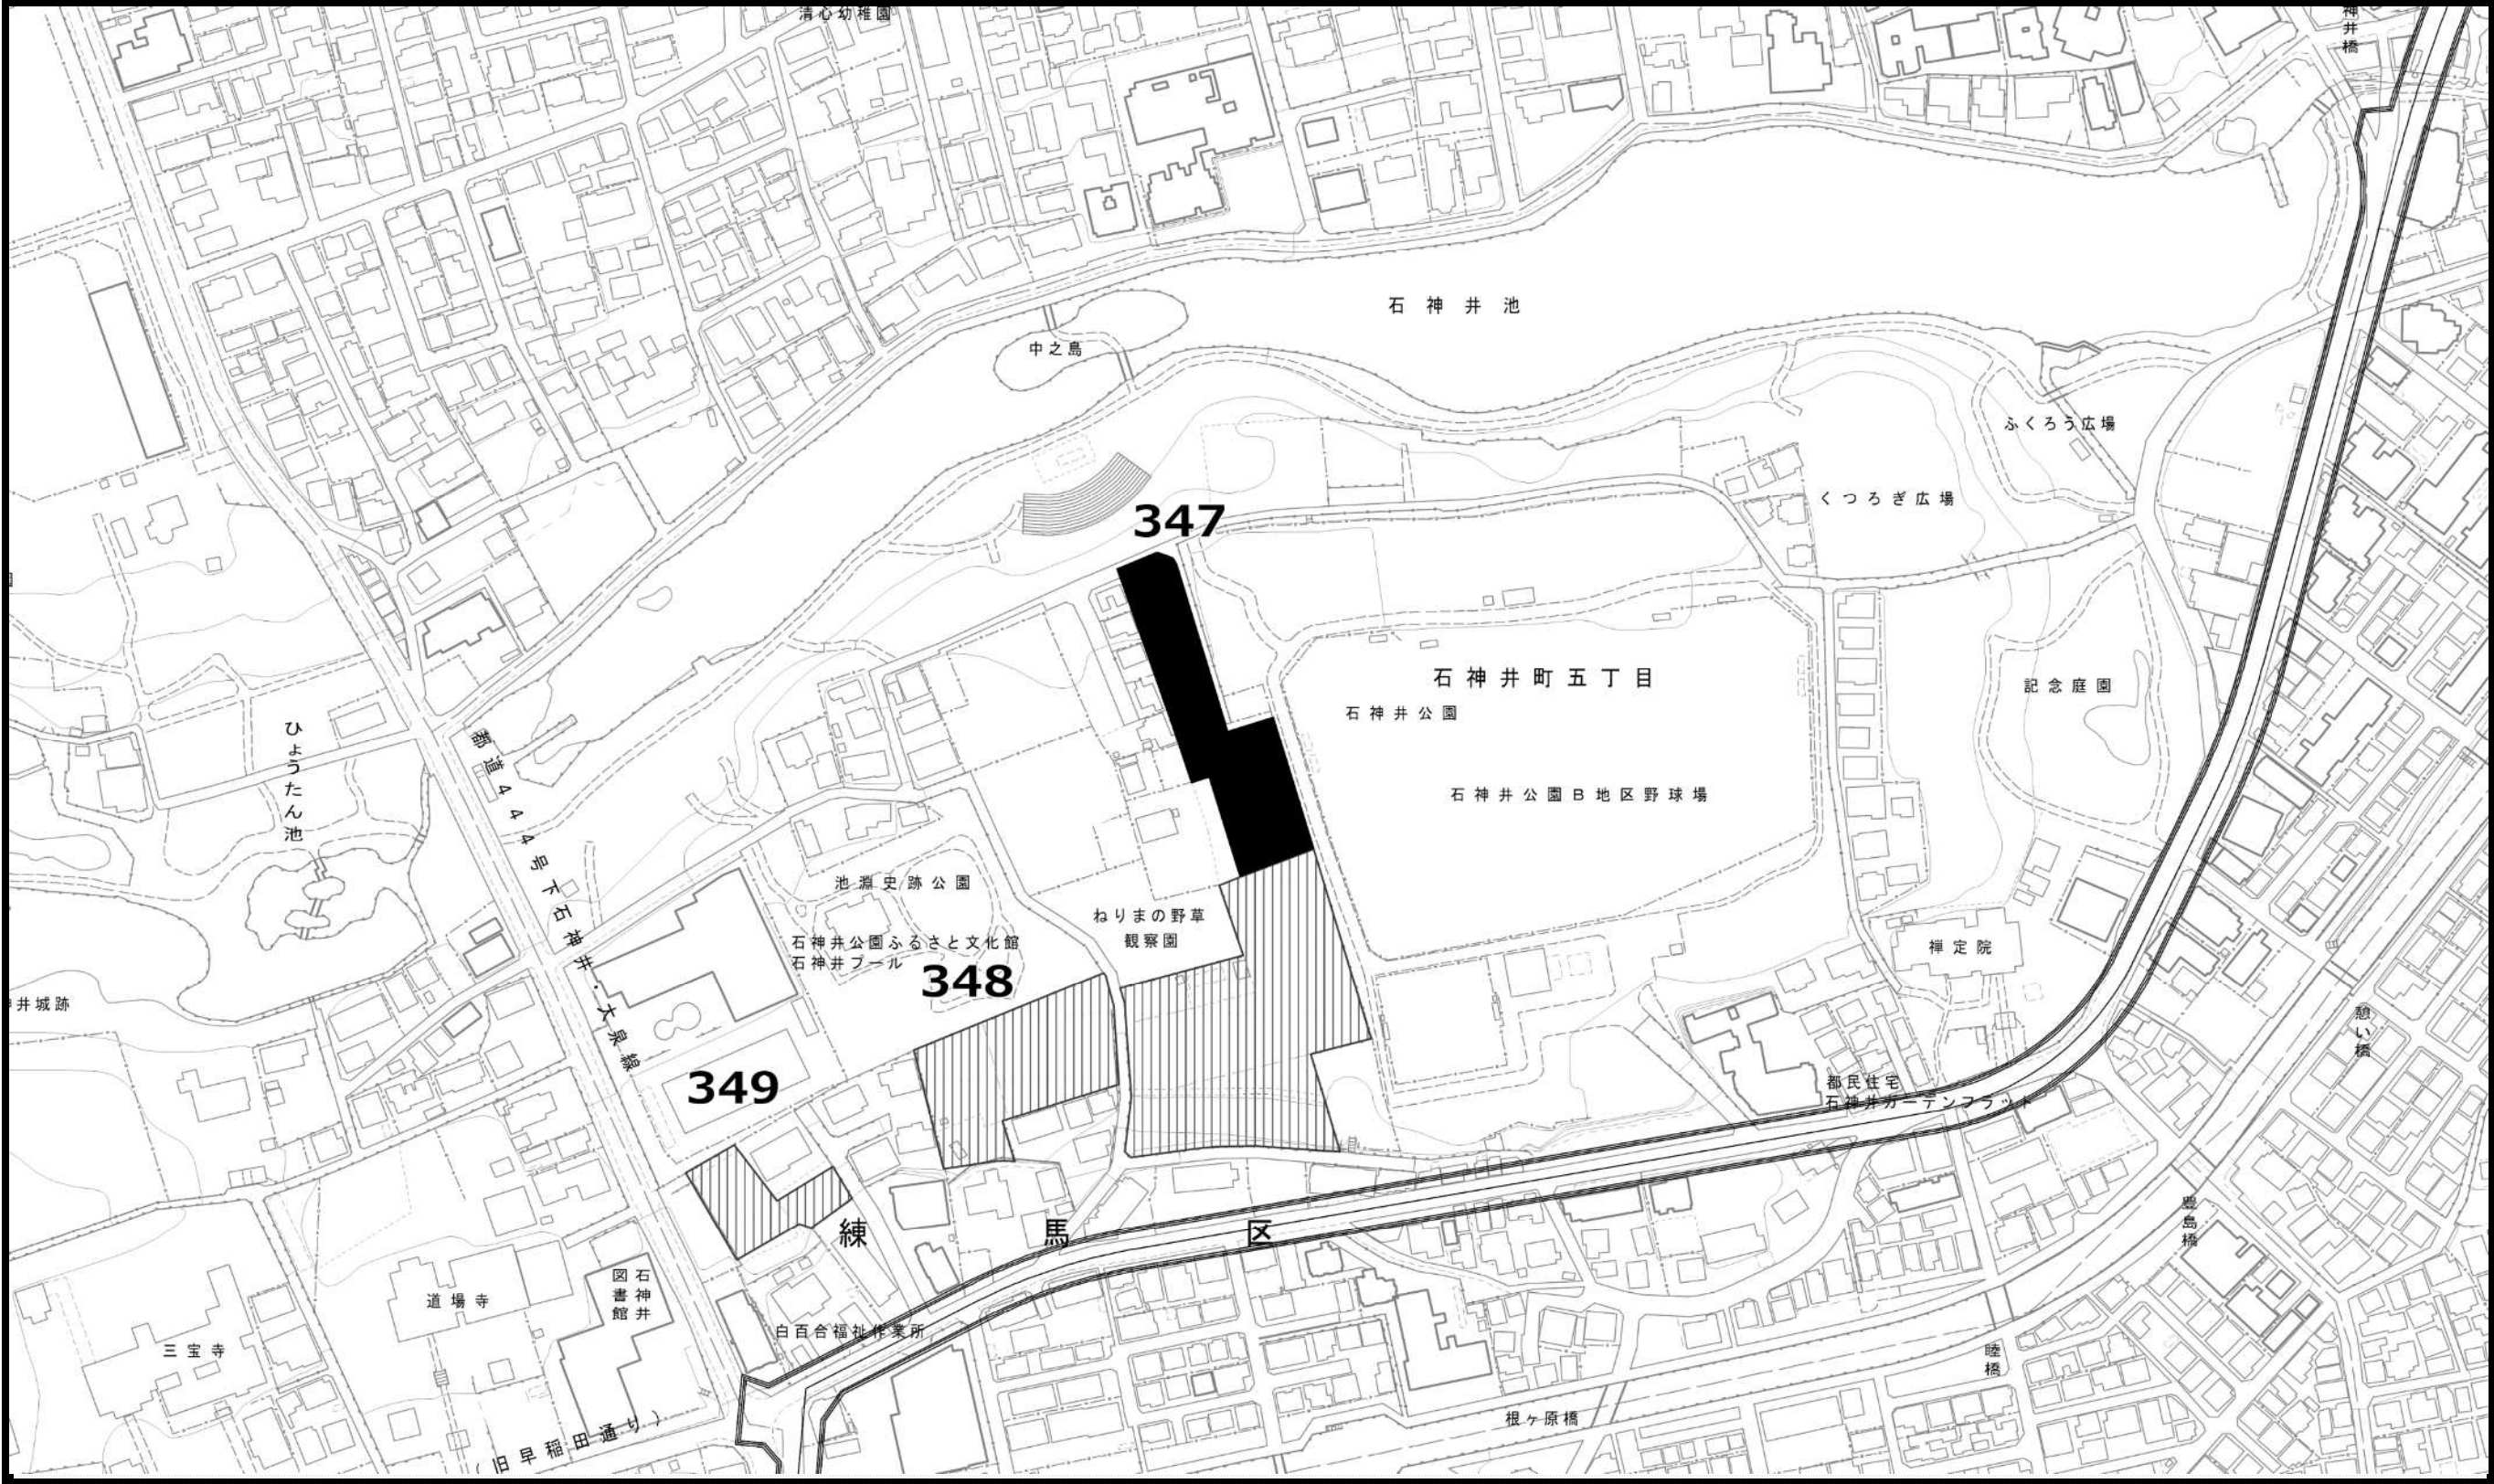


この地図は、東京都縮尺2,500分の1地形図を利用して作成したものである。（承認番号）MMT利許第06-120号
（承認番号）6都市基街都第191号、令和6年9月27日 （承認番号）6都市基交都第50号、令和6年10月1日

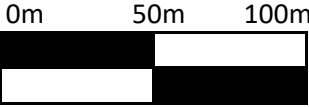

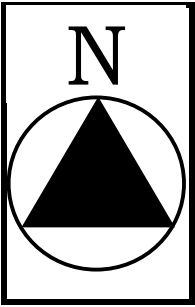

 
- 凡例
-  既指定区域 (旧法)
 -  既指定区域 (新法)
 -  今回削除のみを行う区域
 -  今回追加のみを行う区域

この地図は、東京都縮尺2,500分の1地形図を利用して作成したものである。(承認番号) MMT利許第06-120号
(承認番号) 6都市基街都第191号、令和6年9月27日 (承認番号) 6都市基交都第50号、令和6年10月1日

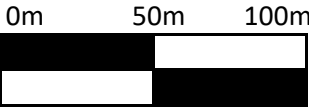



東京都市計画生産緑地地区計画図（練馬区決定） 原案

図面番号
練馬区 12/19

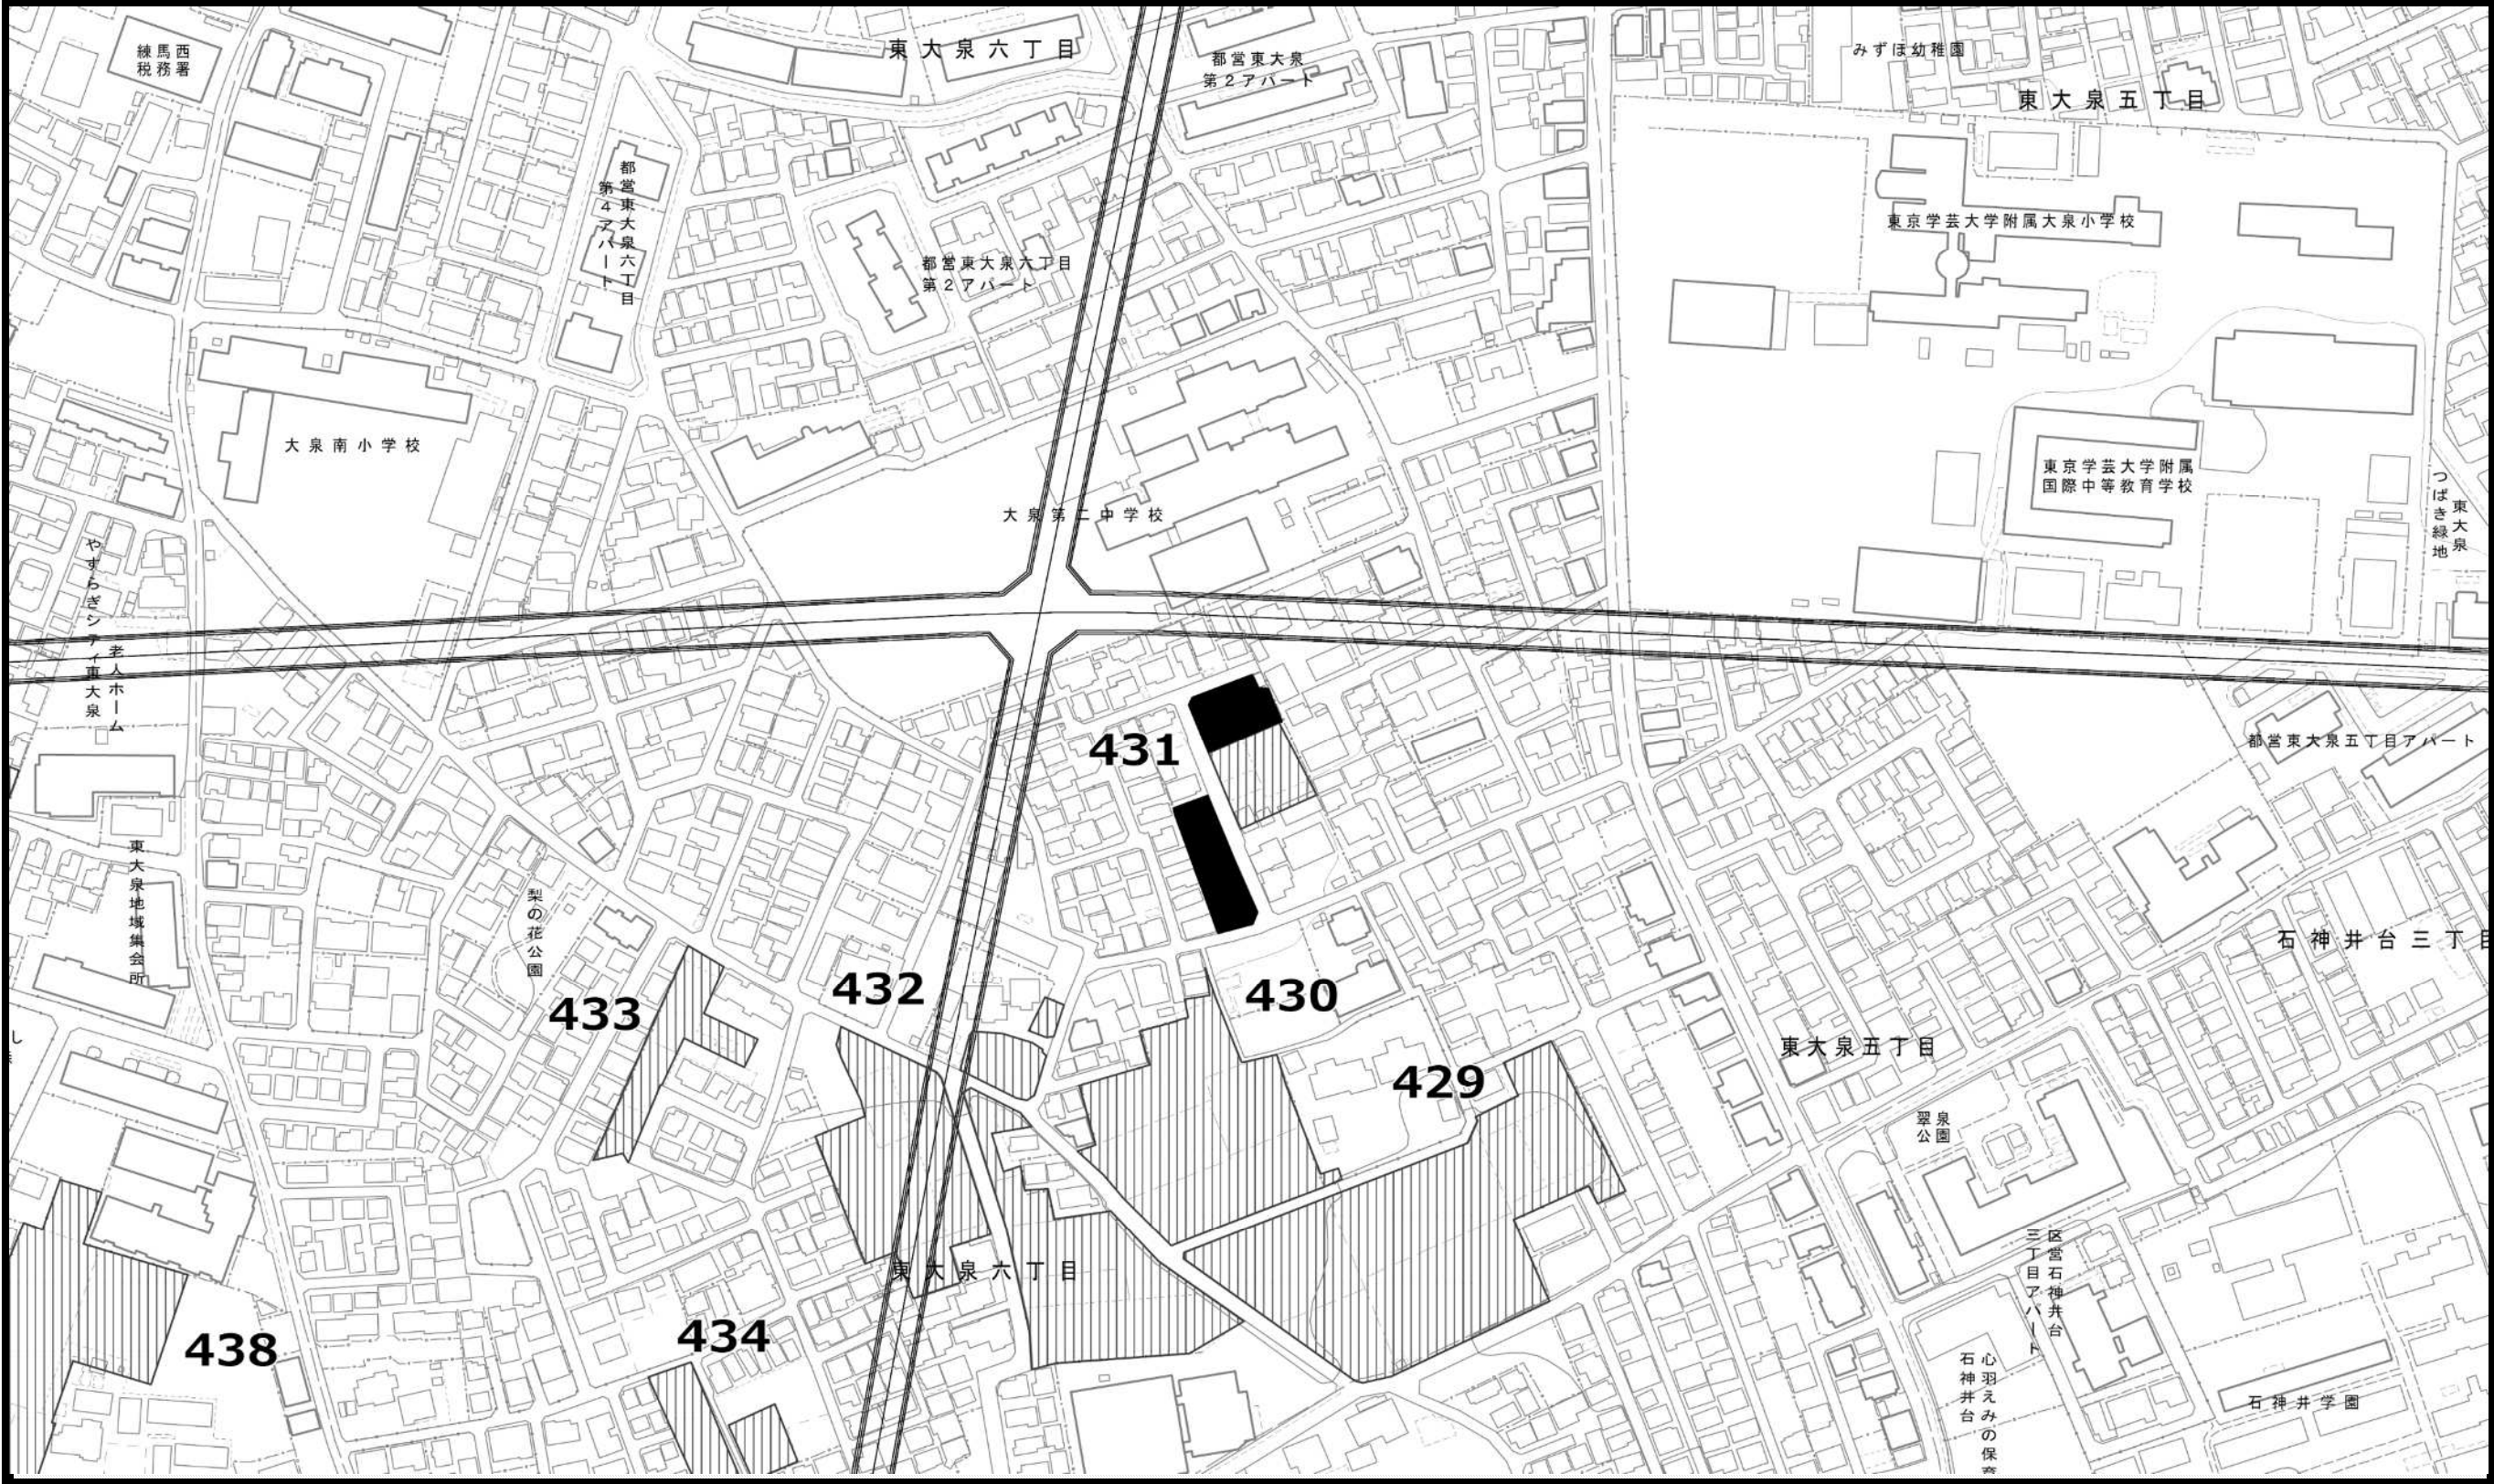


この地図は、東京都縮尺2,500分の1地形図を利用して作成したものである。（承認番号）MMT利許第06-120号
（承認番号）6都市基街都第191号、令和6年9月27日 （承認番号）6都市基交都第50号、令和6年10月1日

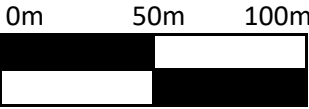

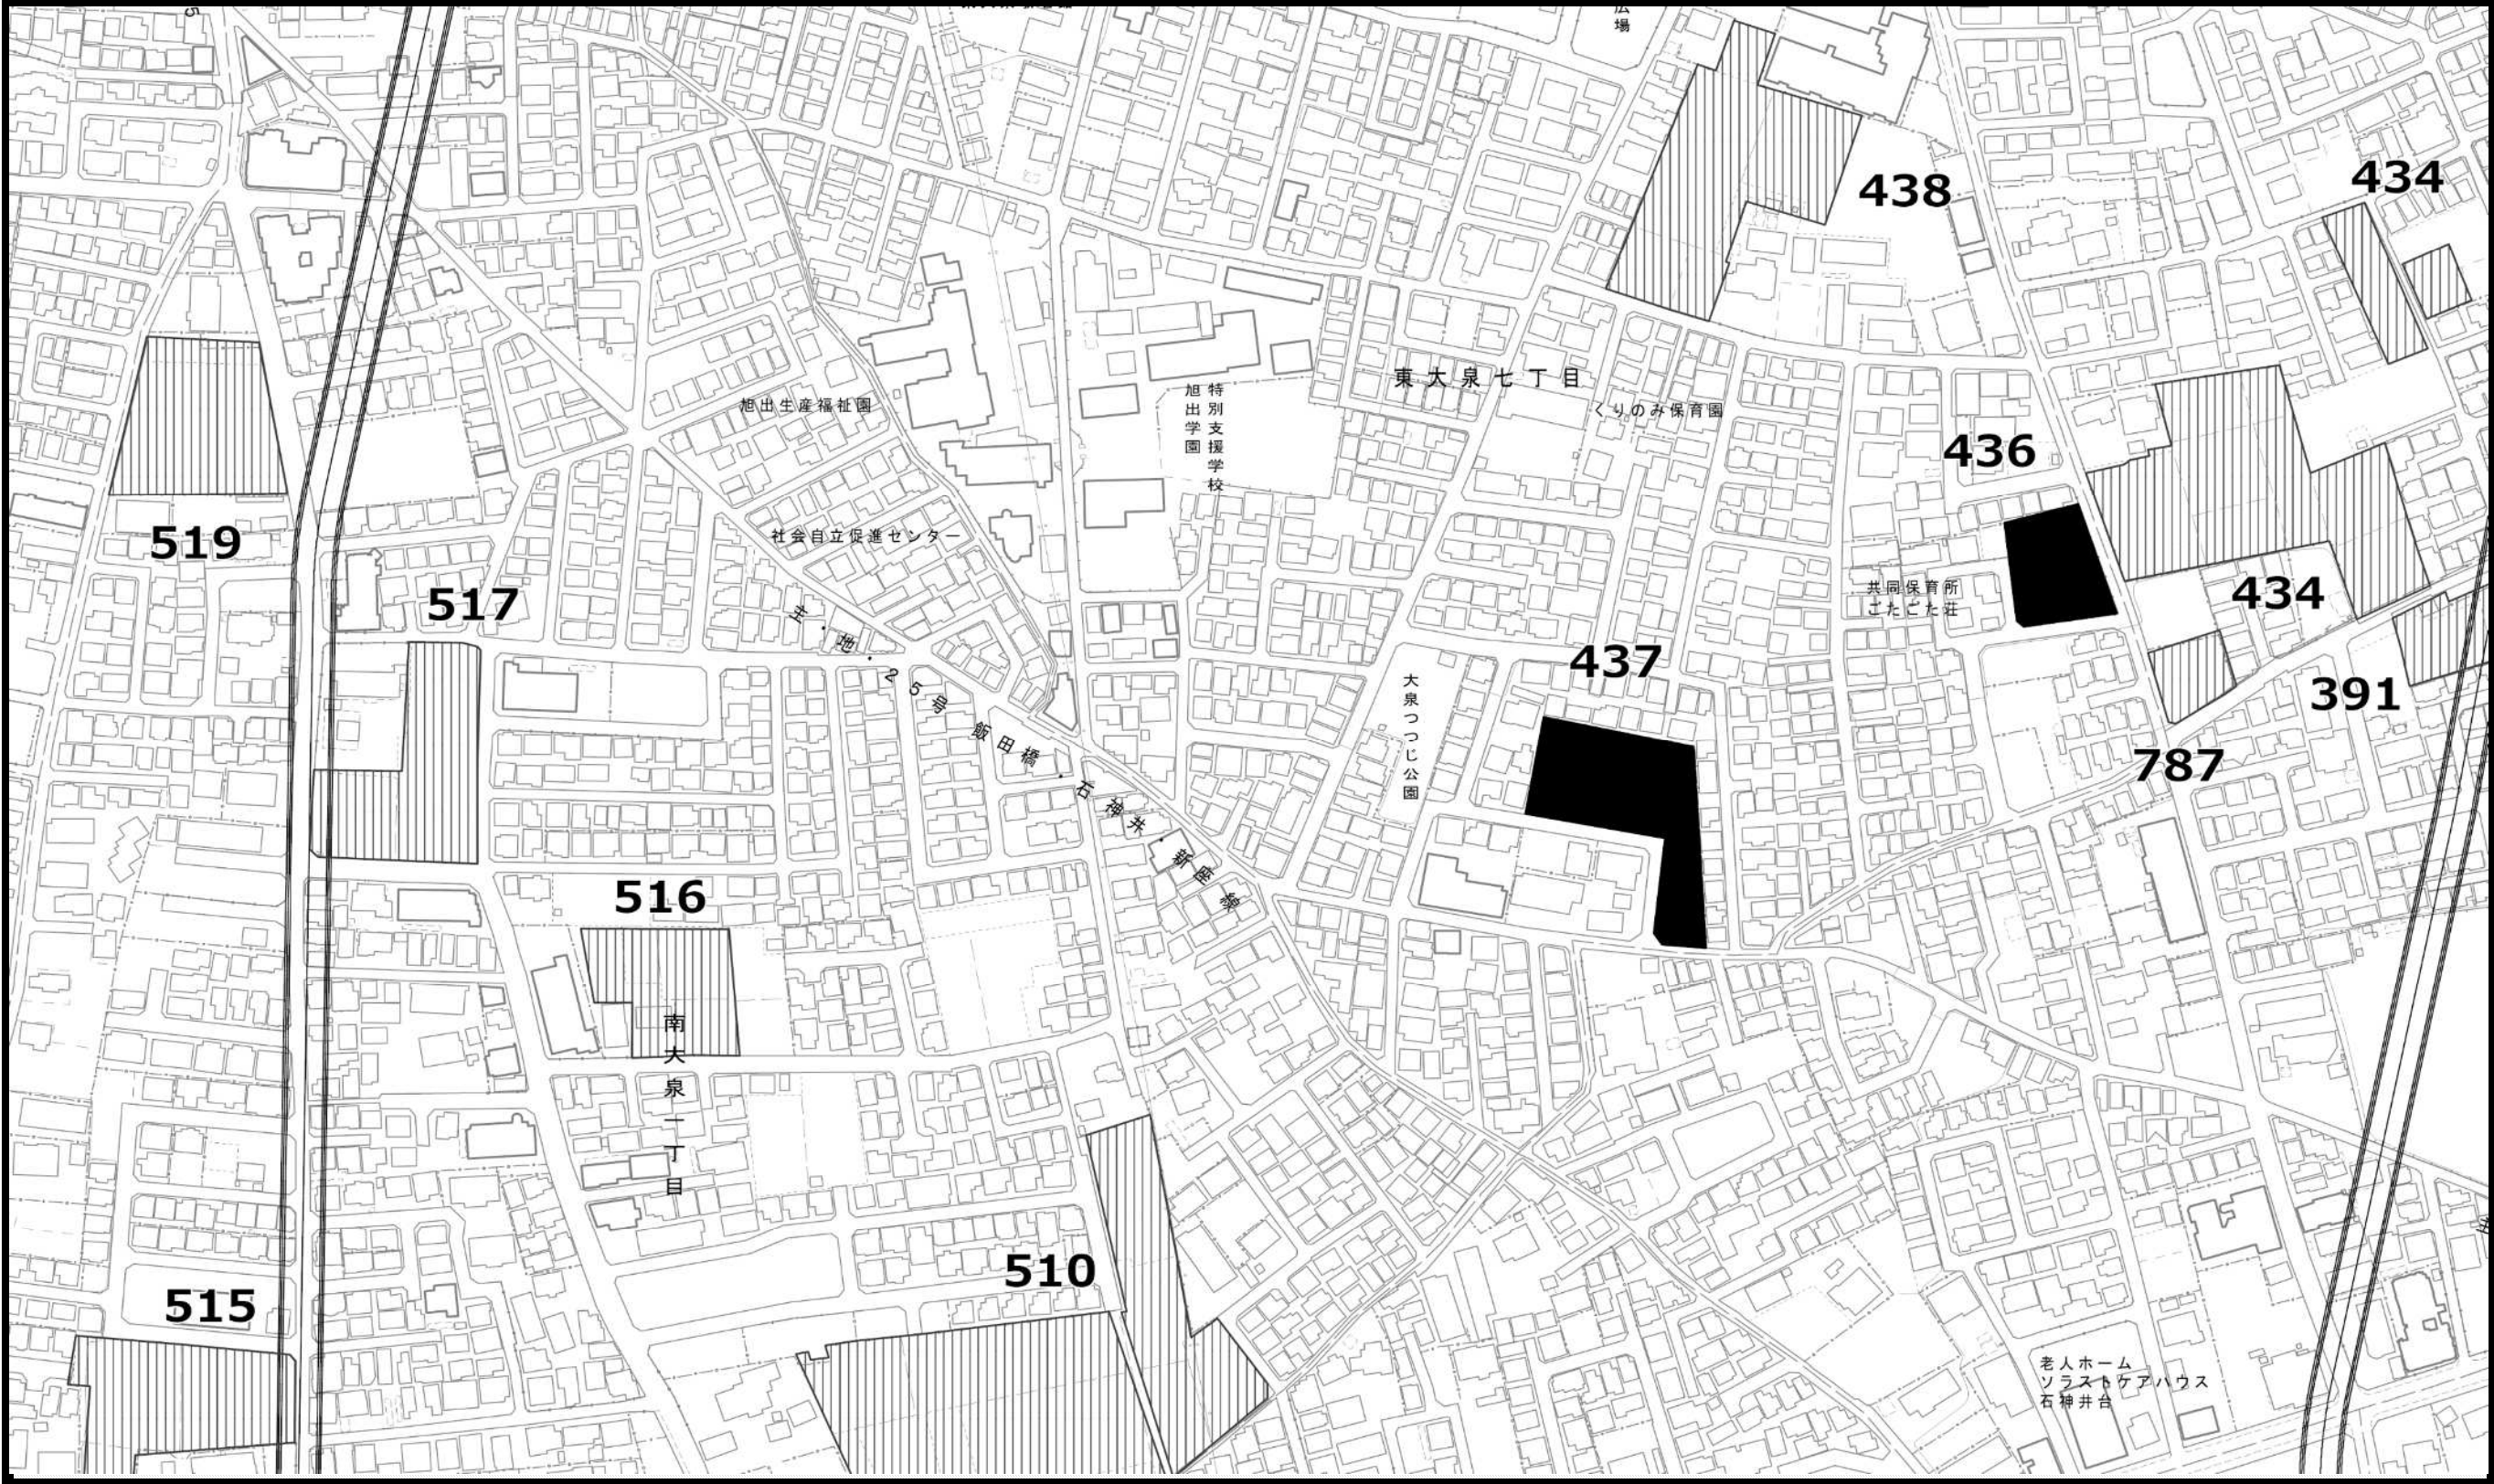

この地図は、東京都縮尺2,500分の1地形図を利用して作成したものである。（承認番号）MMT利許第06-120号
（承認番号）6都市基街都第191号、令和6年9月27日 （承認番号）6都市基交都第50号、令和6年10月1日

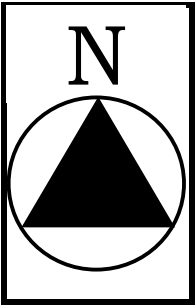

凡例



既指定区域
（旧法）




既指定区域
（新法）




今回削除のみ
を行う区域





今回追加のみ
を行う区域


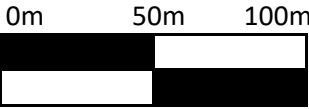


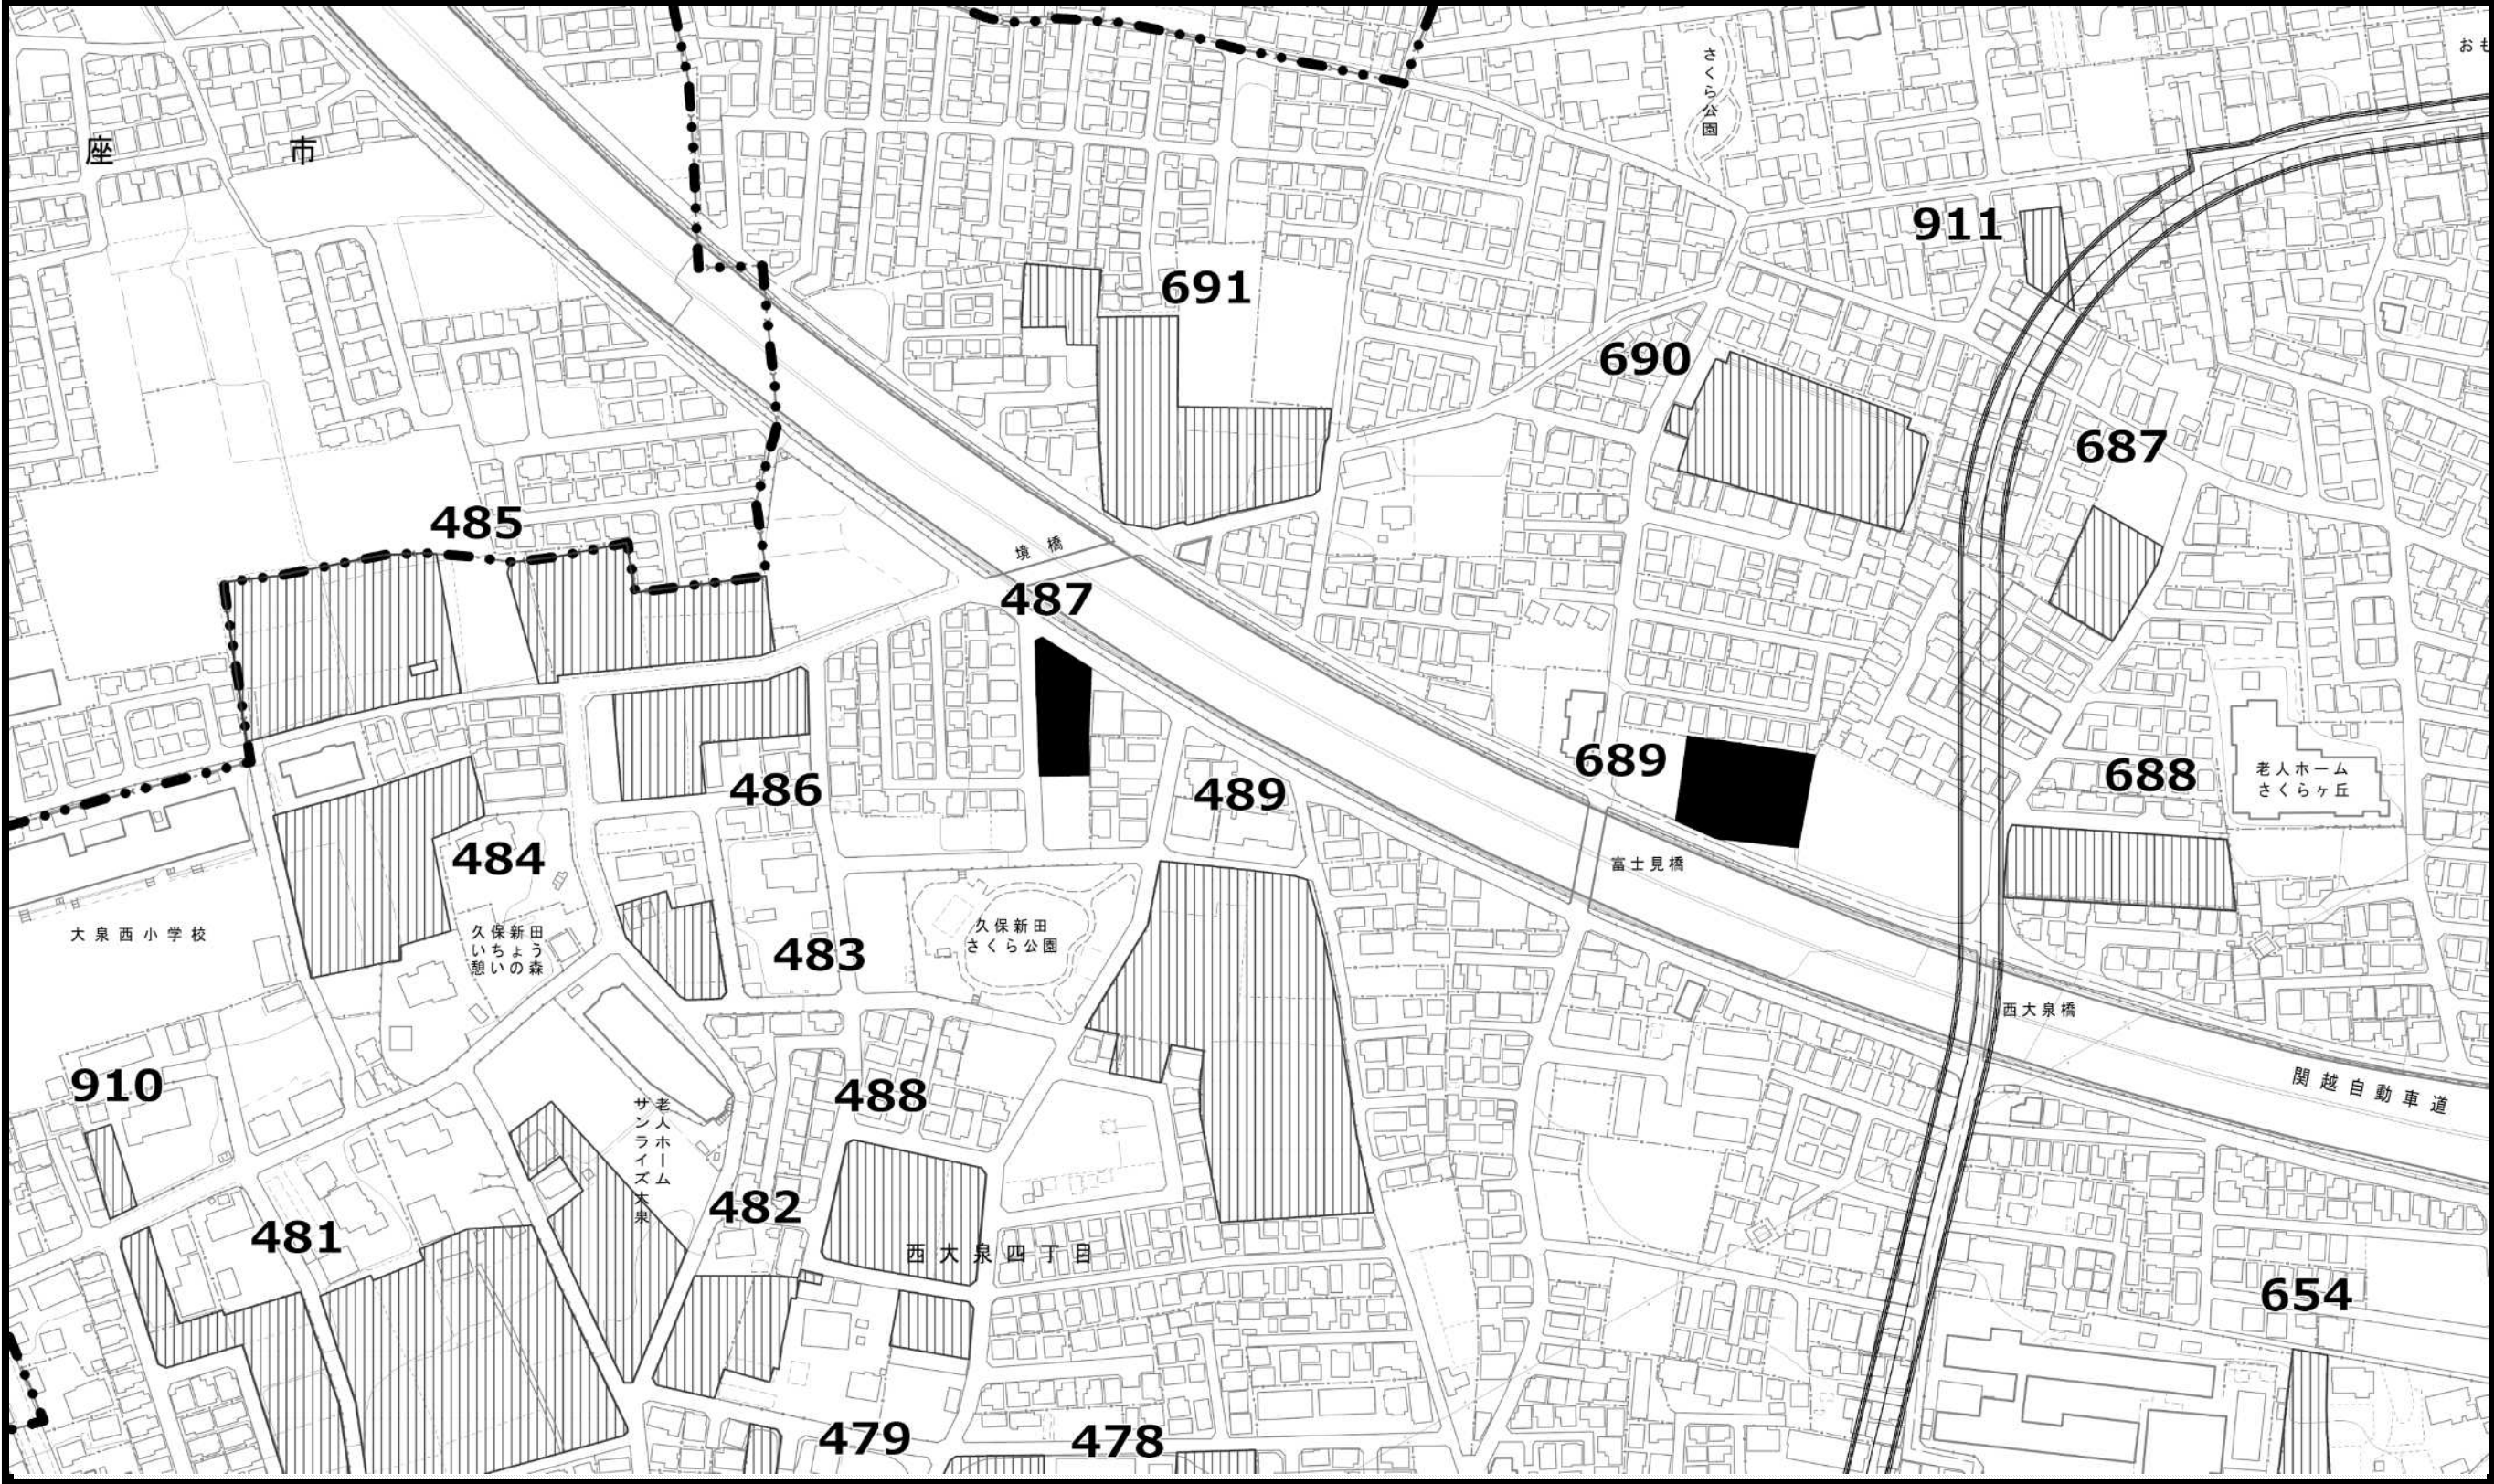

この地図は、東京都縮尺2,500分の1地形図を利用して作成したものである。（承認番号）MMT利許第06-120号
（承認番号）6都市基街都第191号、令和6年9月27日 （承認番号）6都市基交都第50号、令和6年10月1日

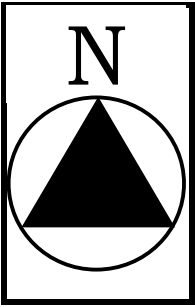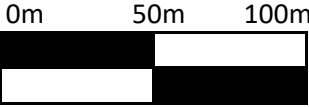



- 凡例
- 既指定区域（旧法）
 - 既指定区域（新法）
 - 今回削除のみを行う区域
 - 今回追加のみを行う区域

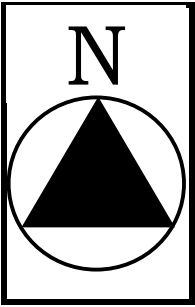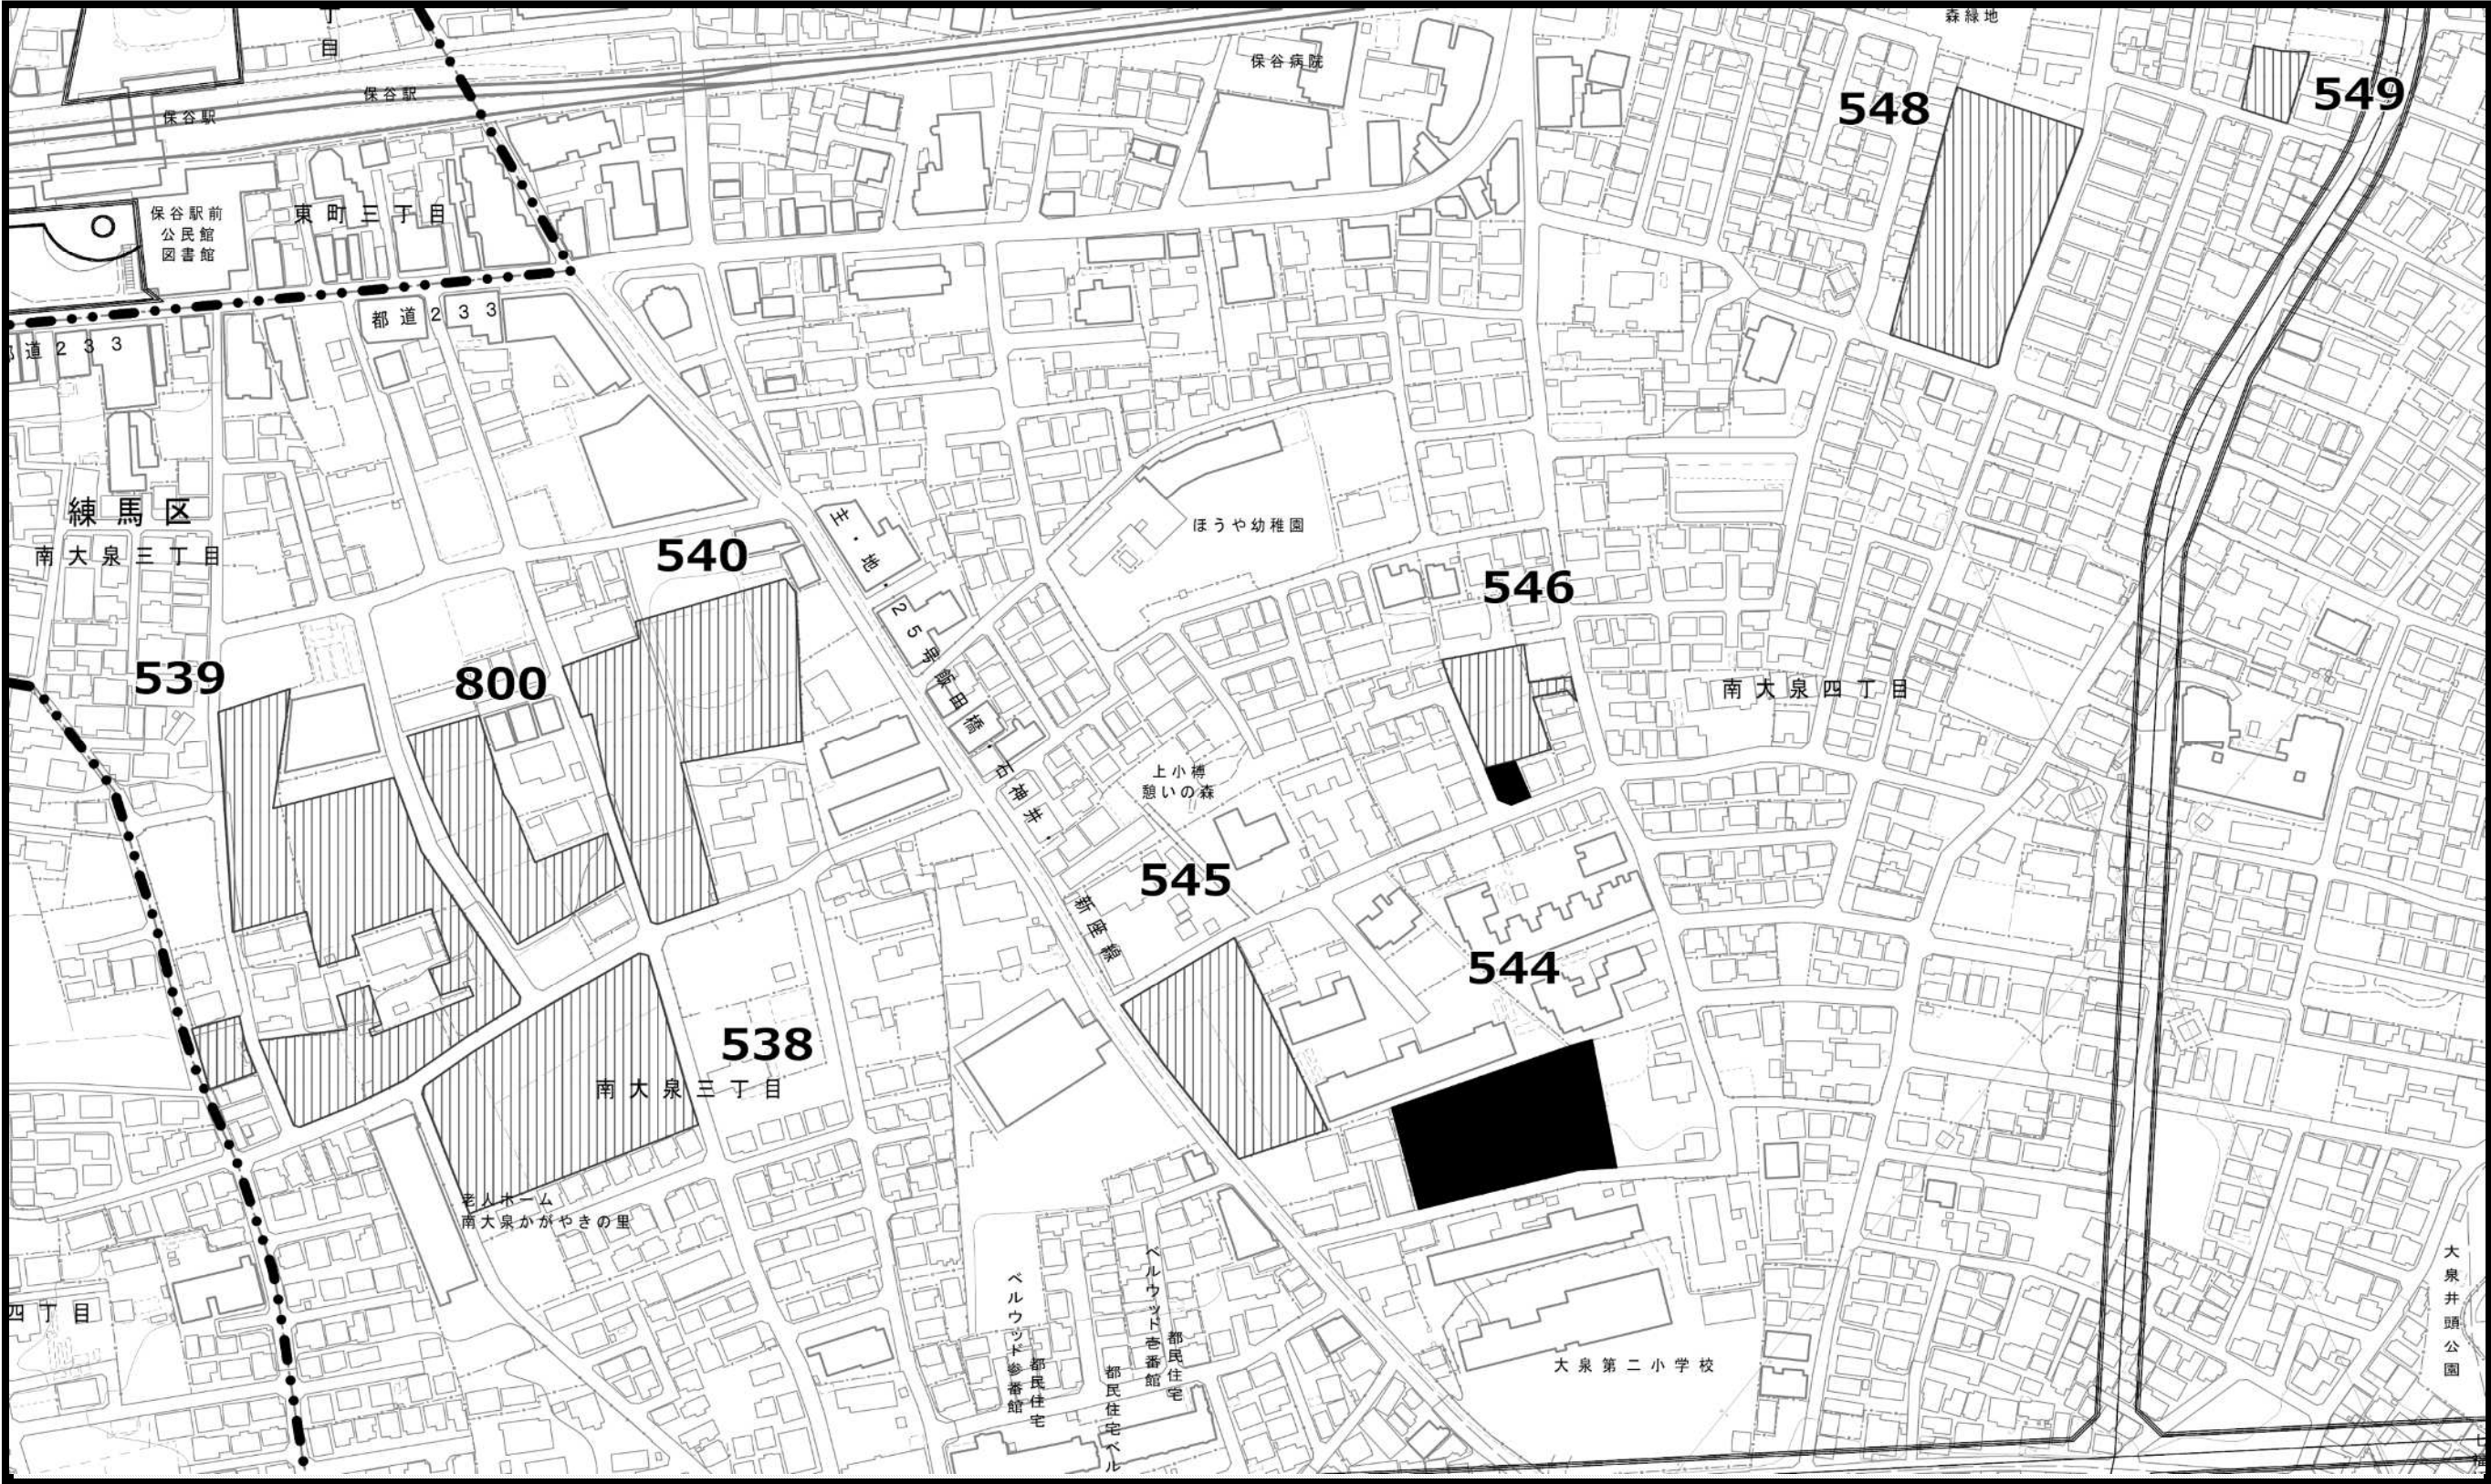



- 凡例
- 既指定区域 (旧法)
 - 既指定区域 (新法)
 - 今回削除のみを行う区域
 - 今回追加のみを行う区域

この地図は、東京都縮尺2,500分の1地形図を利用して作成したものである。（承認番号）MMT利許第06-120号
（承認番号）6都市基街都第191号、令和6年9月27日 （承認番号）6都市基交都第50号、令和6年10月1日


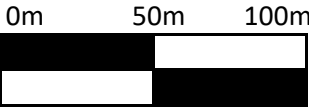


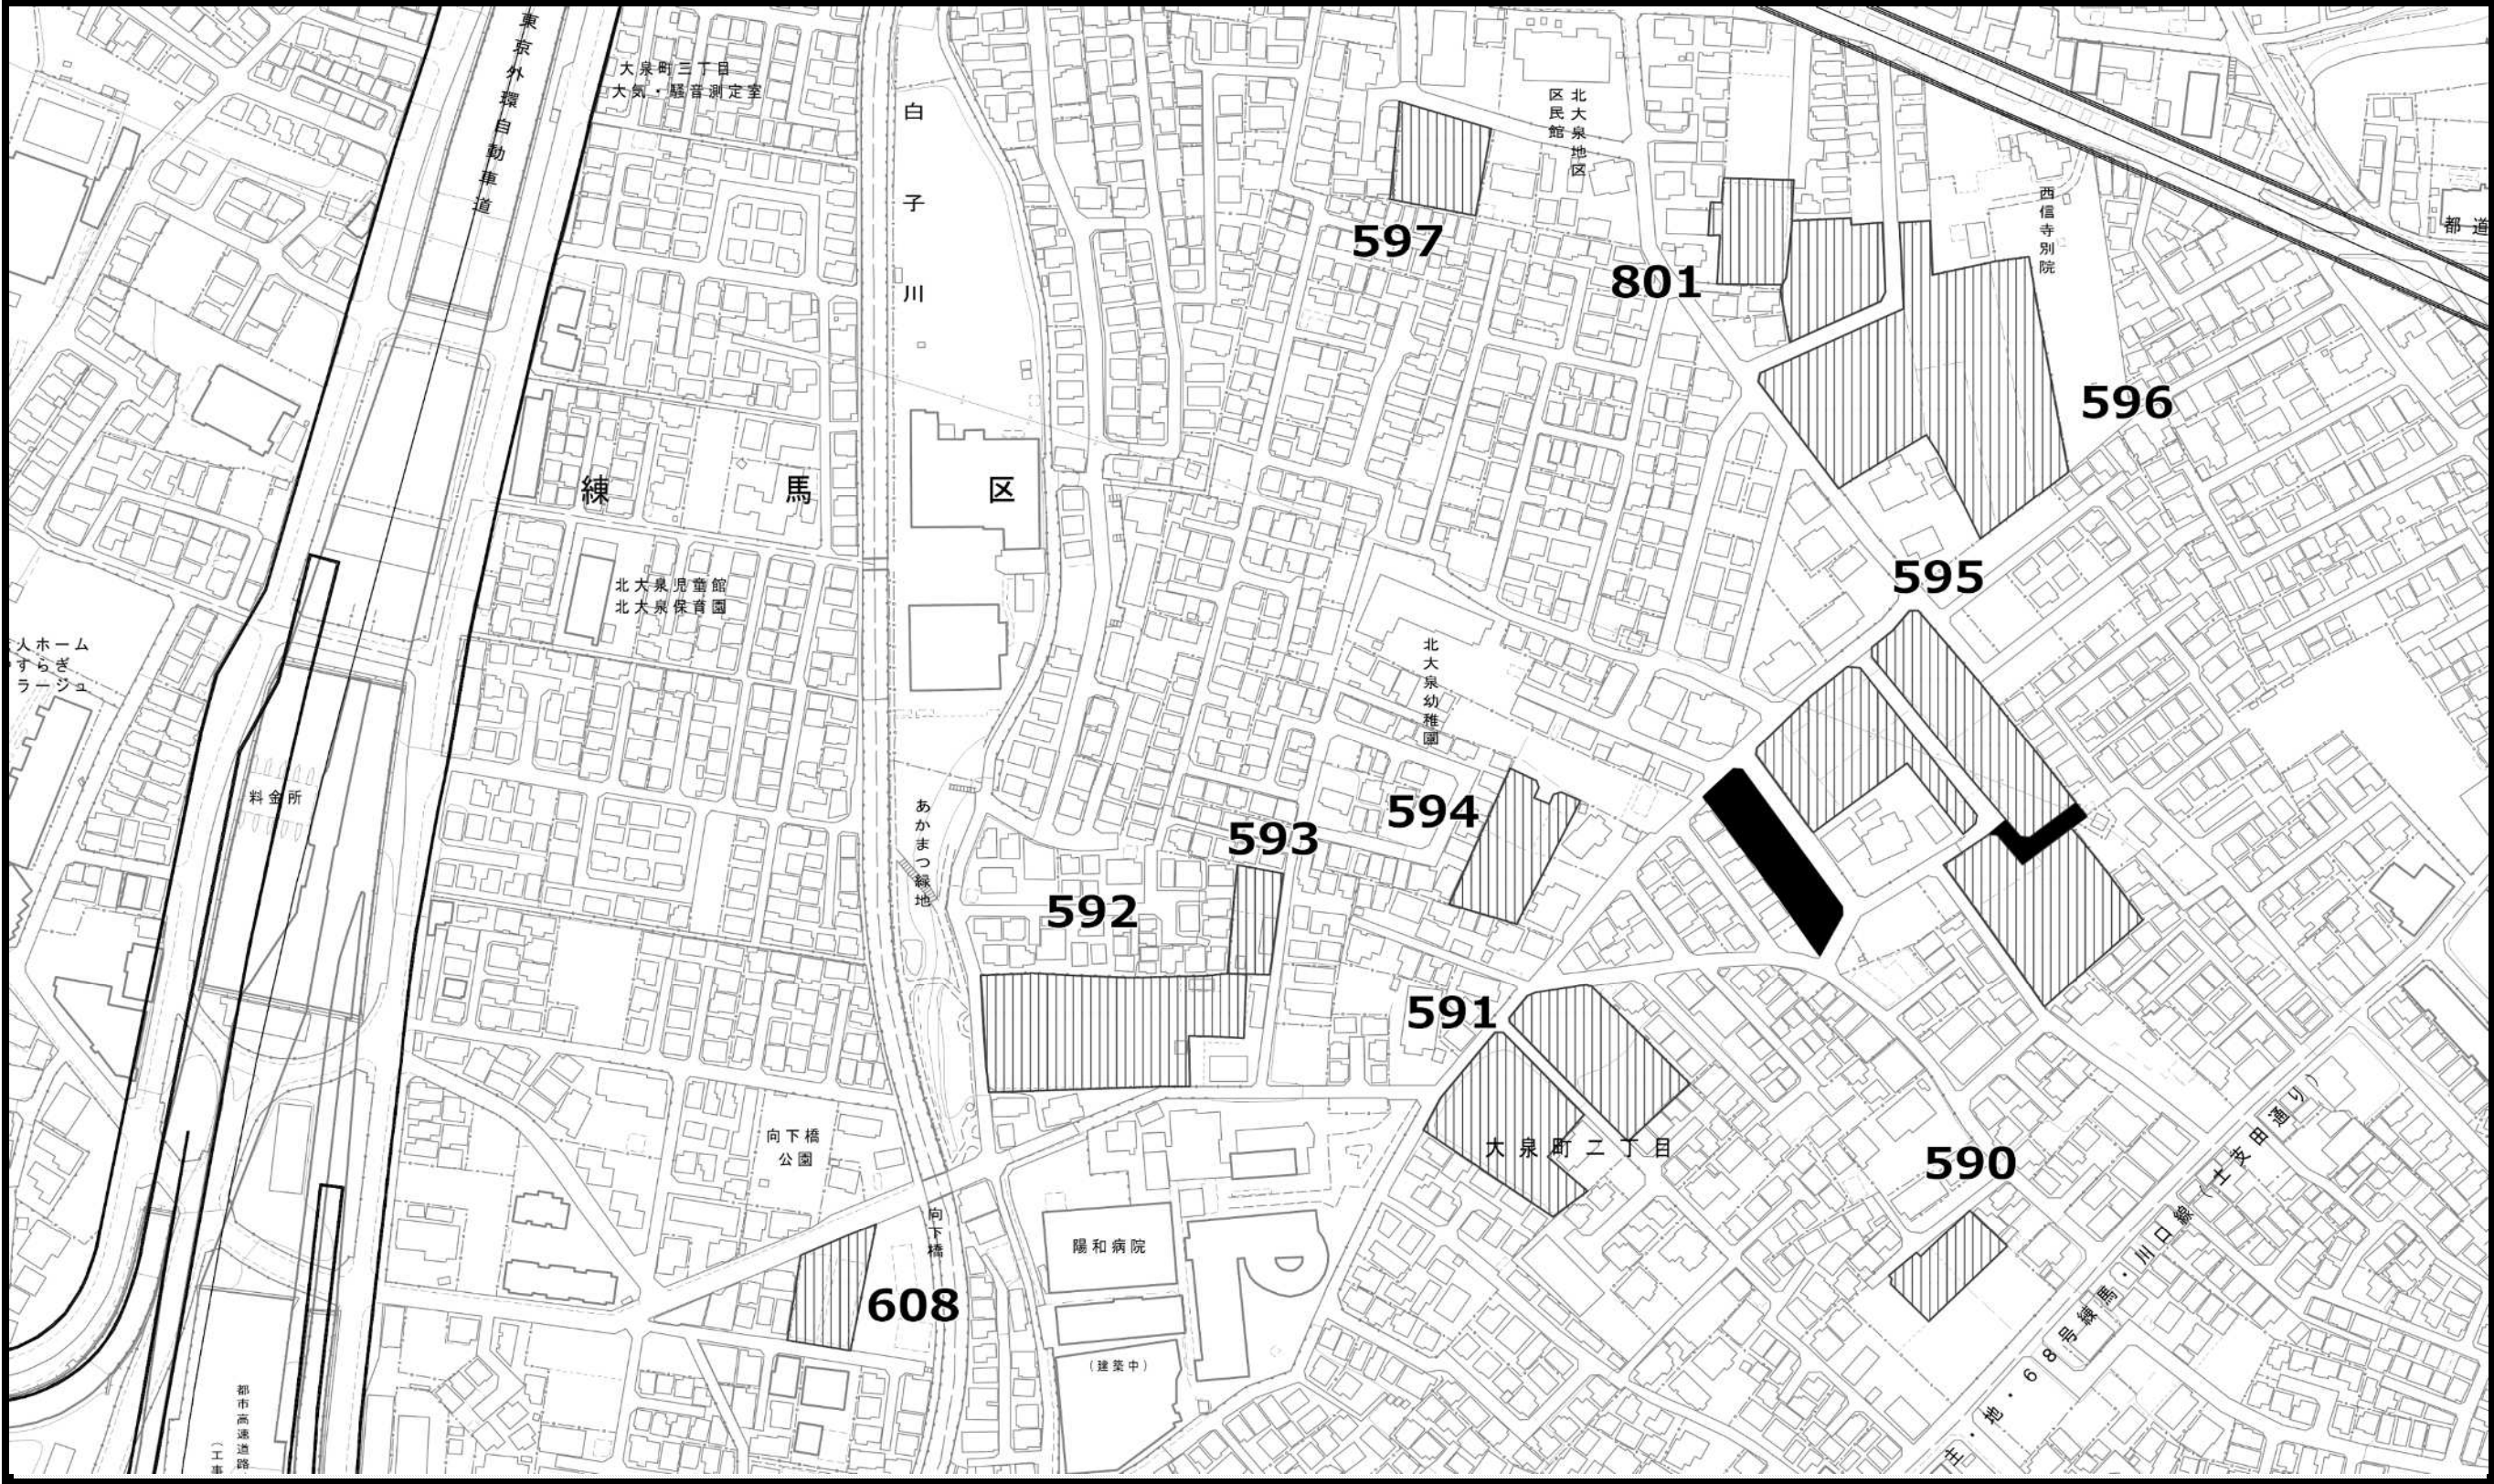

この地図は、東京都縮尺2,500分の1地形図を利用して作成したものである。（承認番号）MMT利許第06-120号
（承認番号）6都市基街都第191号、令和6年9月27日 （承認番号）6都市基交都第50号、令和6年10月1日

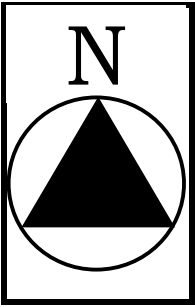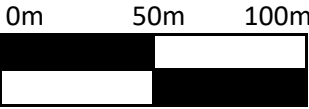


- 凡例
- 既指定区域 (旧法)
 - 既指定区域 (新法)
 - 今回削除のみを行う区域
 - 今回追加のみを行う区域

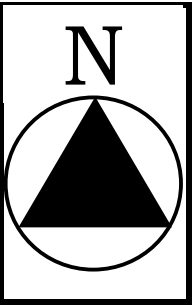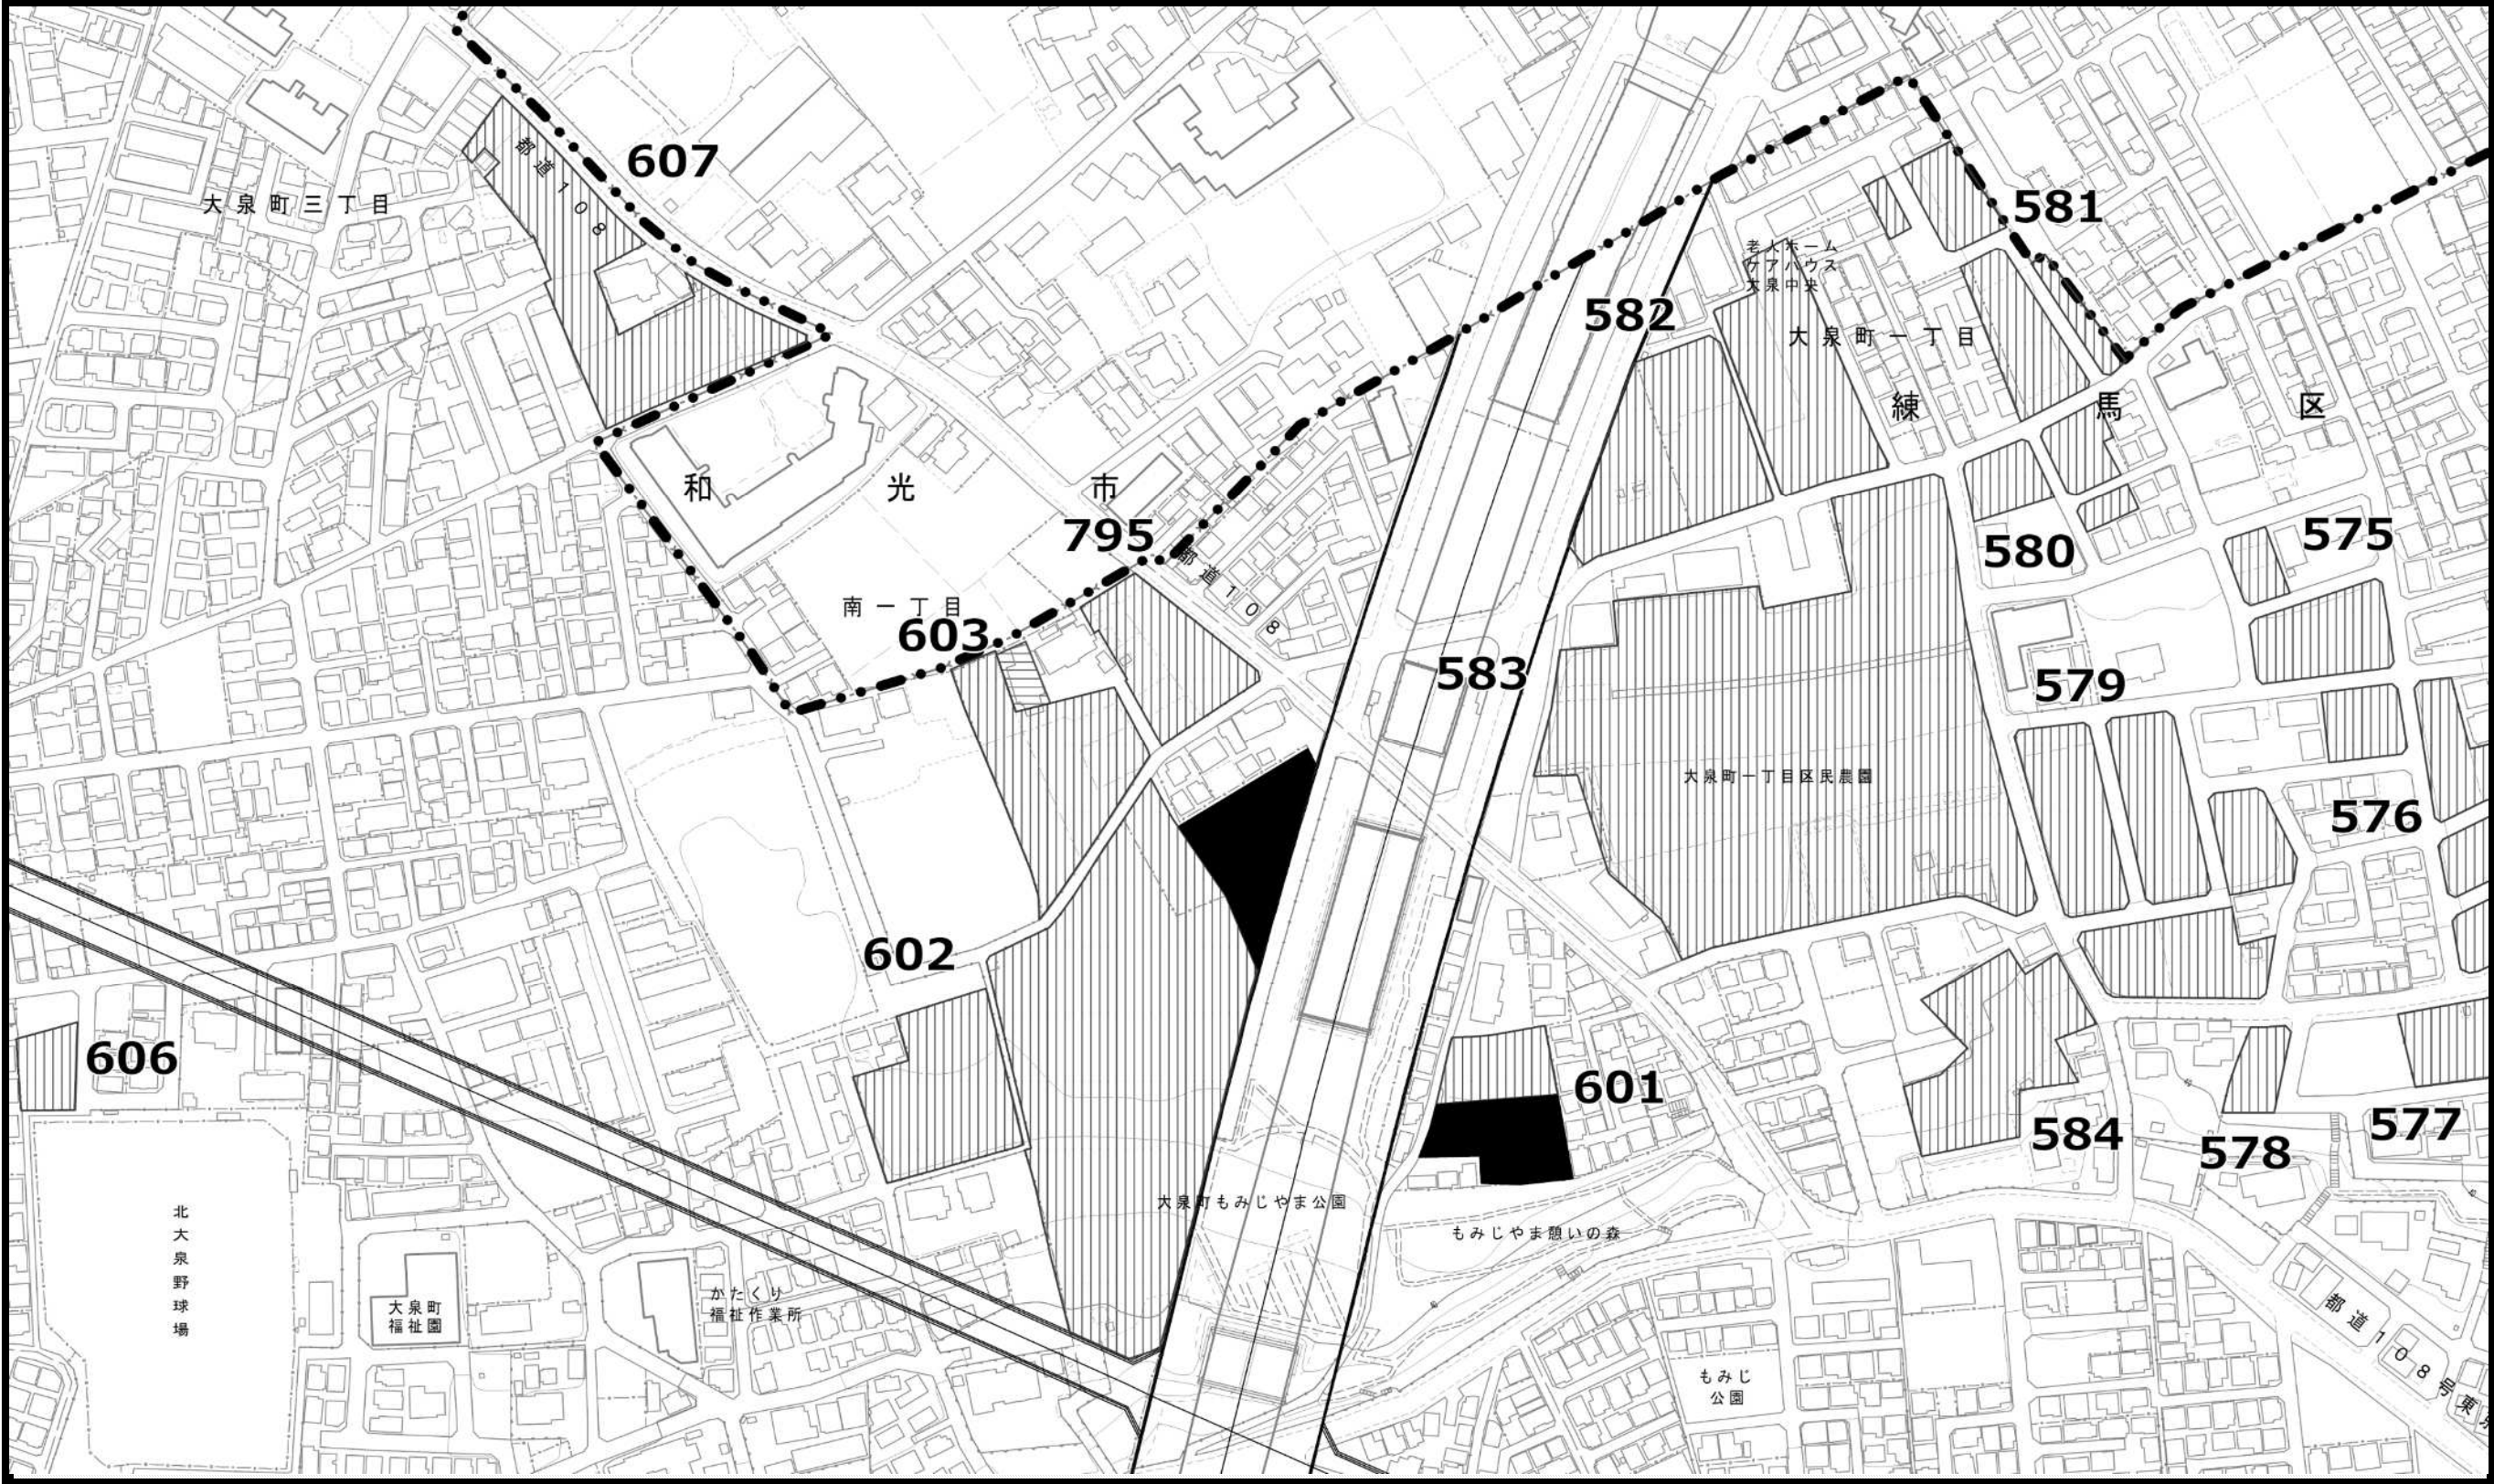


- 凡例
- 既指定区域 (旧法)
 - 既指定区域 (新法)
 - 今回削除のみを行う区域
 - 今回追加のみを行う区域

この地図は、東京都縮尺2,500分の1地形図を利用して作成したものである。（承認番号）MMT利許第06-120号
（承認番号）6都市基街都第191号、令和6年9月27日 （承認番号）6都市基交都第50号、令和6年10月1日

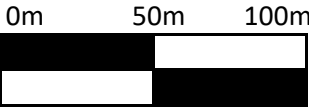


東京都市計画生産緑地地区計画図（練馬区決定） 原案

図面番号
練馬区 18/19

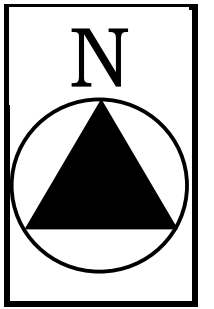

凡例

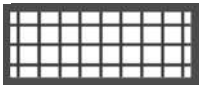

既指定区域
(旧法)



既指定区域
(新法)



今回削除のみ
を行う区域



今回追加のみ
を行う区域



この地図は、東京都縮尺2,500分の1地形図を利用して作成したものである。(承認番号)MMT利許第06-120号
(承認番号)6都市基街都第191号、令和6年9月27日 (承認番号)6都市基交都第50号、令和6年10月1日

0m 50m 100m



東京都市計画生産緑地地区計画図（練馬区決定） 原案

図面番号
練馬区 19/19

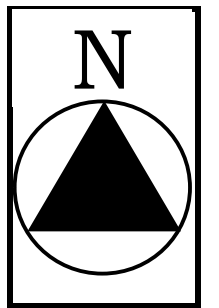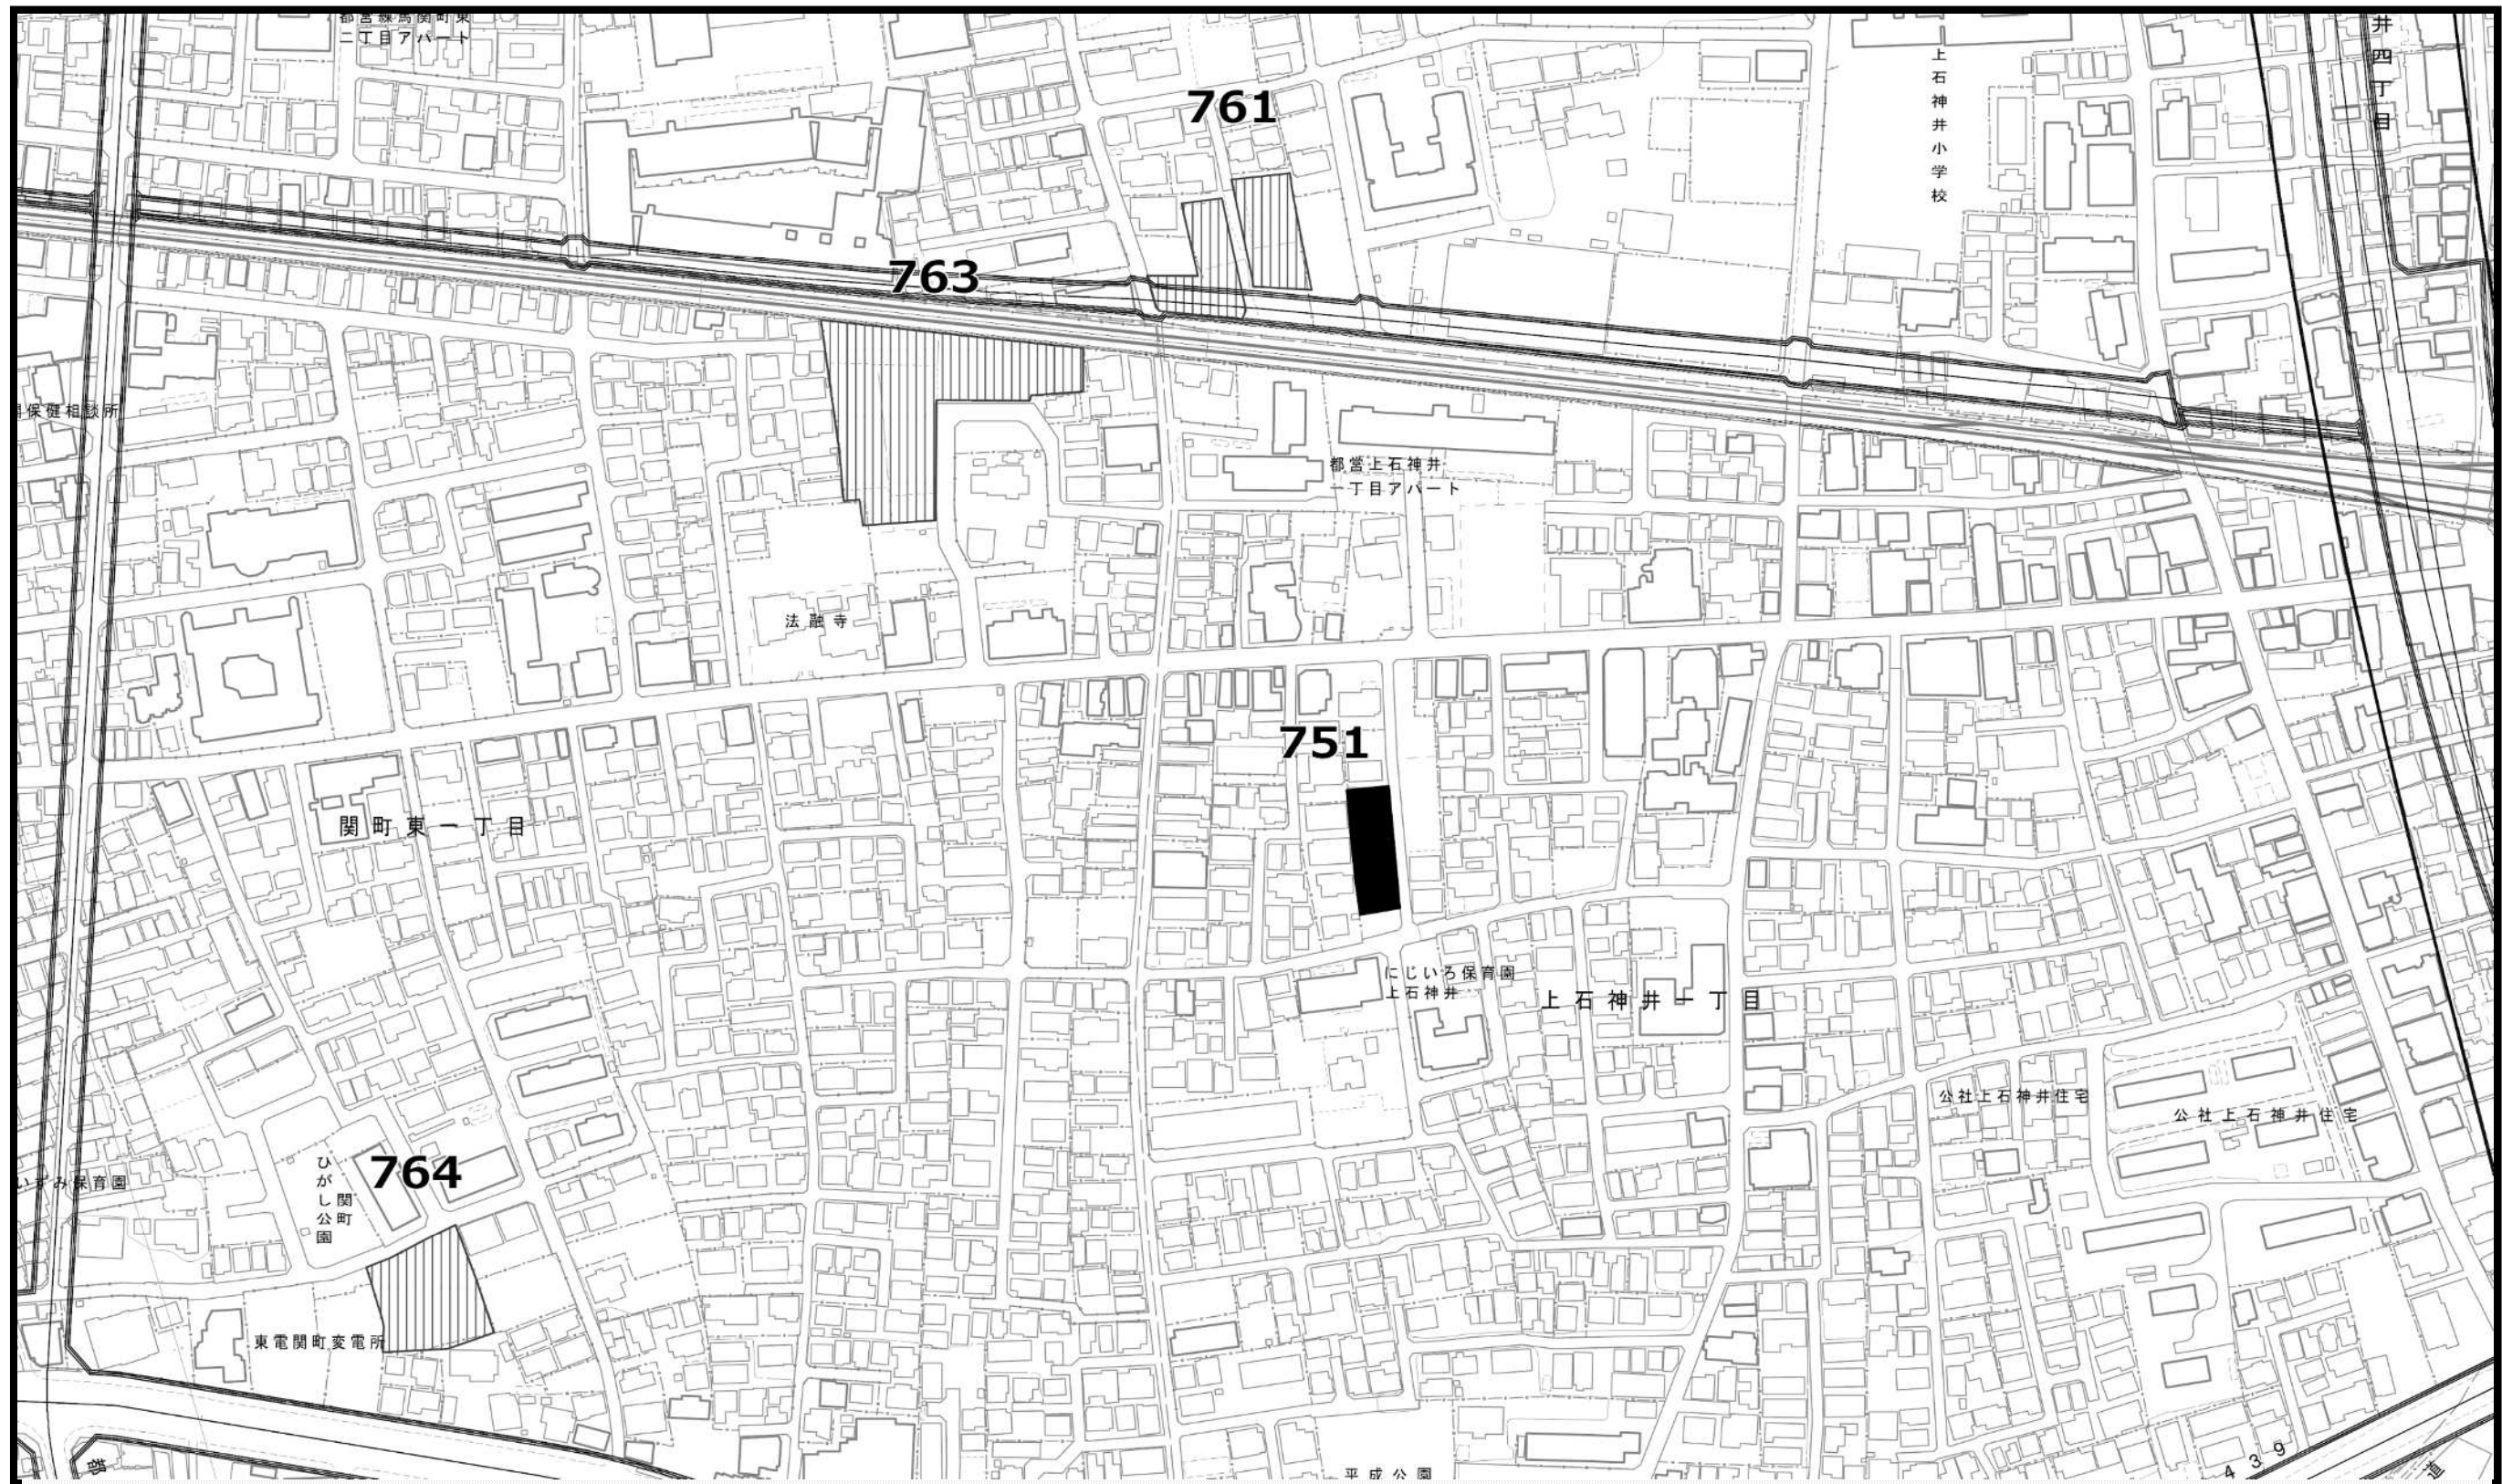

凡例




既指定区域
(旧法)



既指定区域
(新法)



今回削除のみ
を行う区域

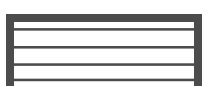

今回追加のみ
を行う区域

この地図は、東京都縮尺2,500分の1地形図を利用して作成したものである。(承認番号)MMT利許第06-120号
(承認番号)6都市基街都第191号、令和6年9月27日 (承認番号)6都市基交都第50号、令和6年10月1日

0m 50m 100m

