



東京都都市計画公園 総括図

練馬第2・2・146号


田柄二丁目公園 (練馬区決定)

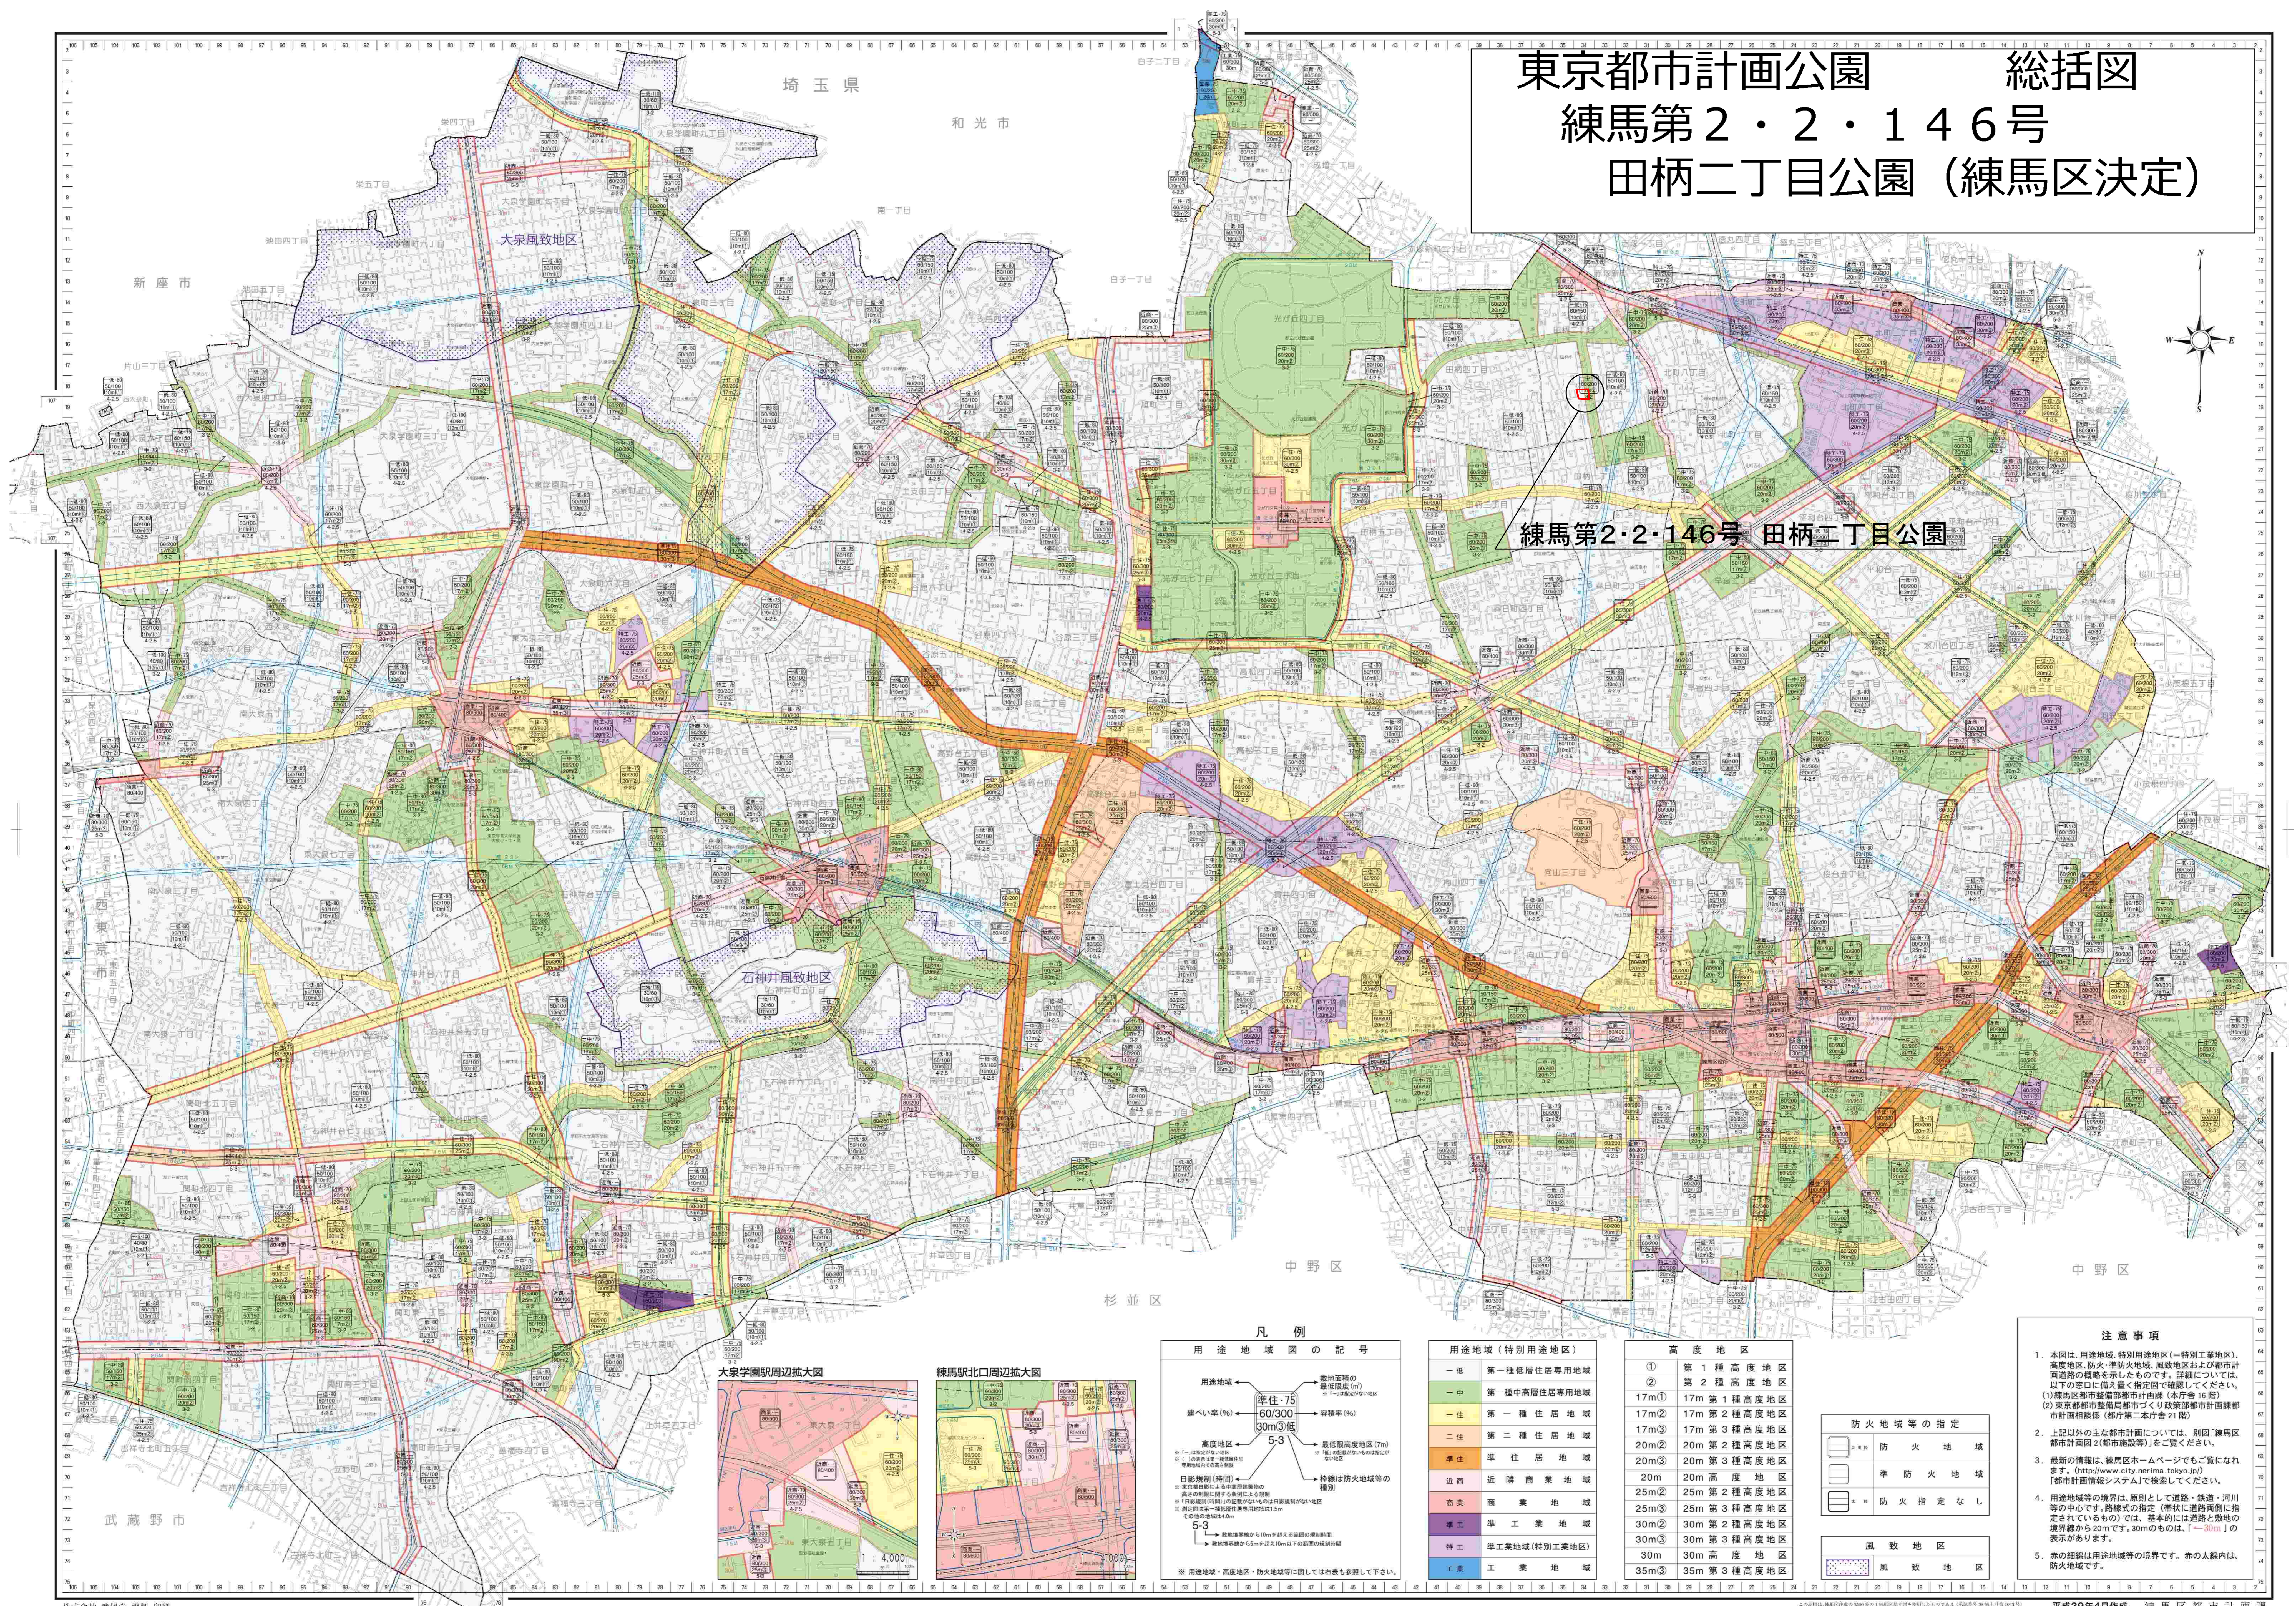

練馬第2・2・146号 田柄二丁目公園

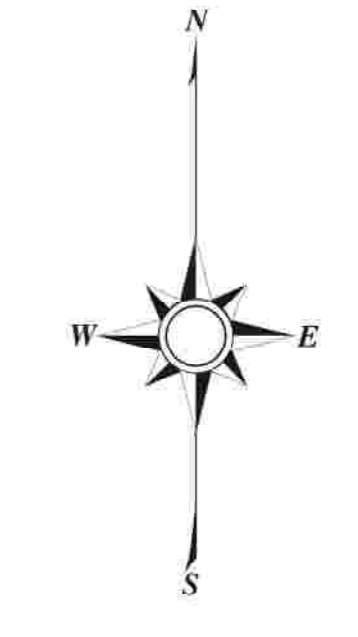


凡例

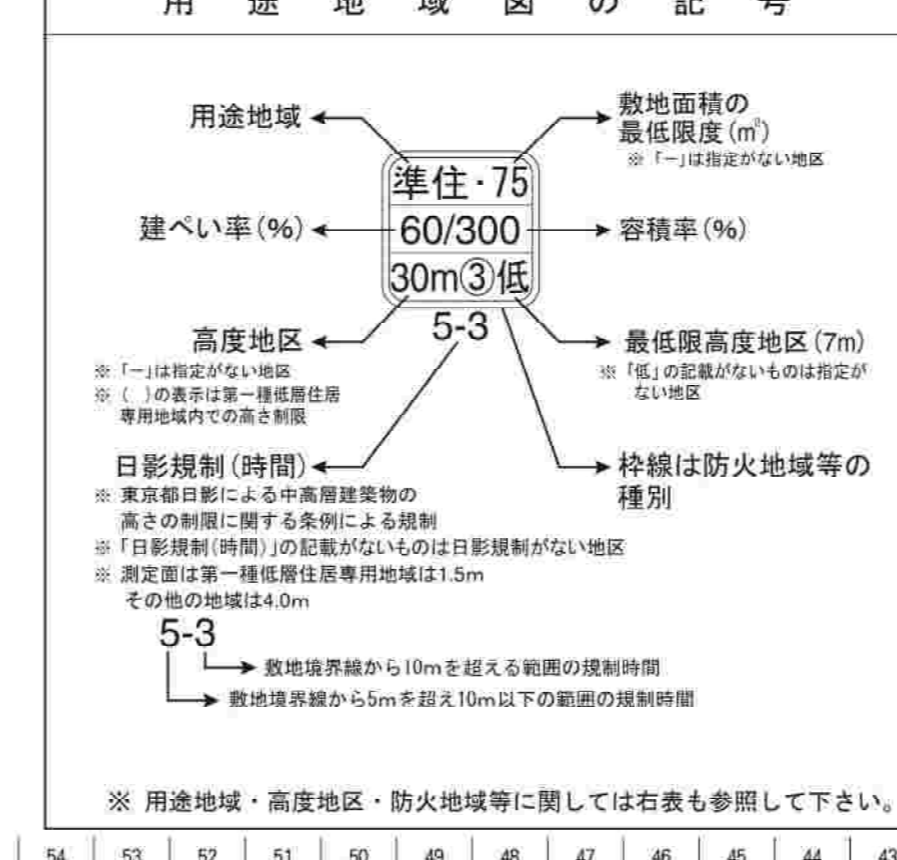

用途地域(特別用途地区)	
一低	第一種低層住居専用地域
一中	第一種中高層住居専用地域
一住	第一種住居地域
二住	第二種住居地域
準住	準住居地域
近商	近隣商業地域
商業	商業地域
準工	準工業地域
工業	工業地域(特別工業地区)

高度地区	
①	第1種高度地区
17m①	17m第1種高度地区
17m②	17m第2種高度地区
17m③	17m第3種高度地区
20m②	20m第2種高度地区
20m③	20m第3種高度地区
20m	20m高度地区
25m②	25m第2種高度地区
25m③	25m第3種高度地区
30m②	30m第2種高度地区
30m③	30m第3種高度地区
30m	30m高度地区
35m③	35m第3種高度地区

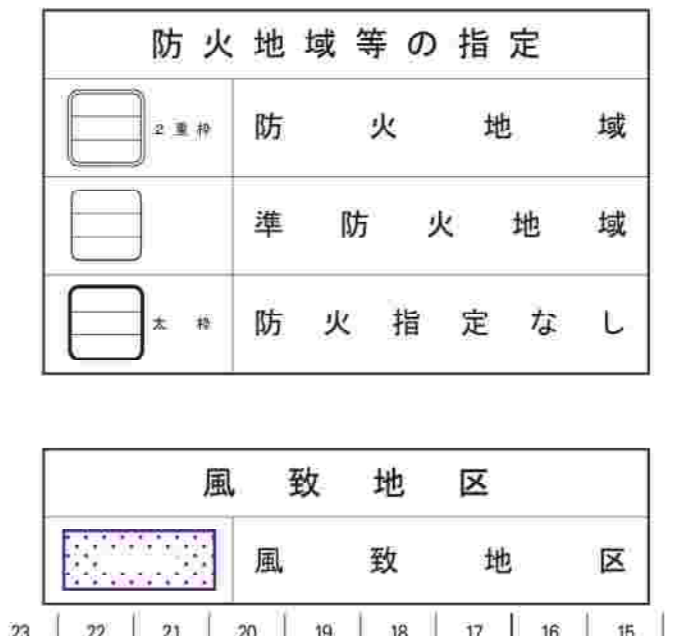

- #### 注意事項
- 本図は、用途地域、特別用途地区(=特別工業地区)、高度地区、防火・準防火地域、風致地区および都市計画道路の種別を示したものです。詳細については、以下の窓口に掲載指定図で確認してください。
(1)練馬区都市整備部都市計画課(本庁舎16階)
(2)東京都都市整備局都市づくり政策部都市計画課都市計画関係(都庁第二本庁舎)
 - 上記以外の最新都市計画については、別図「練馬区都市計画図(練馬区都市計画課)」をご覧ください。
 - 最新の情報は、練馬区ホームページでご覧いただけます。[\(http://www.city.nerima.tokyo.jp/\)](http://www.city.nerima.tokyo.jp/)
 - 用途地域等の境界は、原則として道路、鉄道、河川等の中心線、路線式の指定(寄状に道路側に指定されているもの)では、基本的には道路と敷地の境界線から20mです。30mのものは、「30m」の表示があります。
 - 赤の細線は用途地域等の境界です。赤の大線は、防火地域です。

