

## 整備スケジュール

	平成19年度	平成20年度	平成21年度	平成22年度	平成23年度
設計	[Bar chart showing design period from FY19 to FY23]				
駅舎・自由通路		[Bar chart showing station and free passage work from FY20 to FY22]			
駅前広場等				[Bar chart showing station plaza work from FY22 to FY23]	
道路用地買収		[Bar chart showing road land acquisition from FY20 to FY22]			
周辺道路整備					[Bar chart showing surrounding road work in FY23]

## 完成イメージ図

南口完成イメージ



現在の南口



現在の北口

北口完成イメージ


# 西武池袋線江古田駅改築および 駅周辺整備について

## 誰にもやさしい駅をめざして

江古田駅の駅舎は昭和34年に建設され、エレベーターやエスカレーター等のバリアフリー施設がありません。また、駅周辺は狭い道路が多く、防災や住環境の面で整備を行う必要があります。

このため練馬区と西武鉄道は、江古田駅の改築と駅周辺整備に取り組んでいます。この度、具体的な計画がまとまりましたのでお知らせします。この計画では、改札口を橋上化し、新たに自由通路を整備します。自由通路にはエレベーターやエスカレーターを設置します。改札内にもホームを利用するためのエレベーターやエスカレーターを設置します。また、今回の改築にあわせ、駅前の道路整備や広場等の整備を行います。

区では、駅の改築を契機として、更なるまちづくりを進めていきたいと考えておりますので、皆様のご参加とご協力をお願いします。

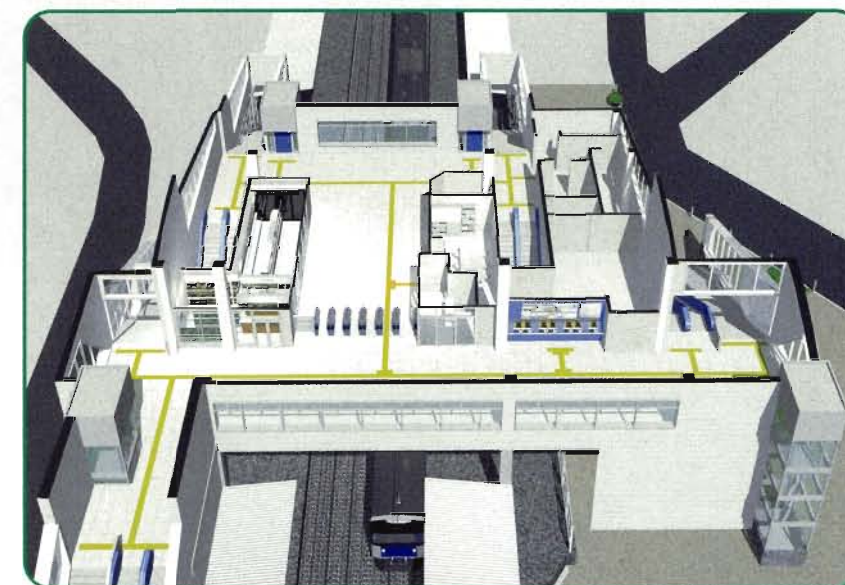

自由通路・駅舎イメージ

### 【お問い合わせ先】

練馬区 環境まちづくり事業本部 都市整備部 東部地域まちづくり課・交通企画課  
西武鉄道株式会社 計画管理部 計画課

TEL:03-3993-1111


TEL:04-2926-2183

練馬区  
西武鉄道株式会社




# 駅舎および周辺整備概要図

## 駅周辺整備計画図

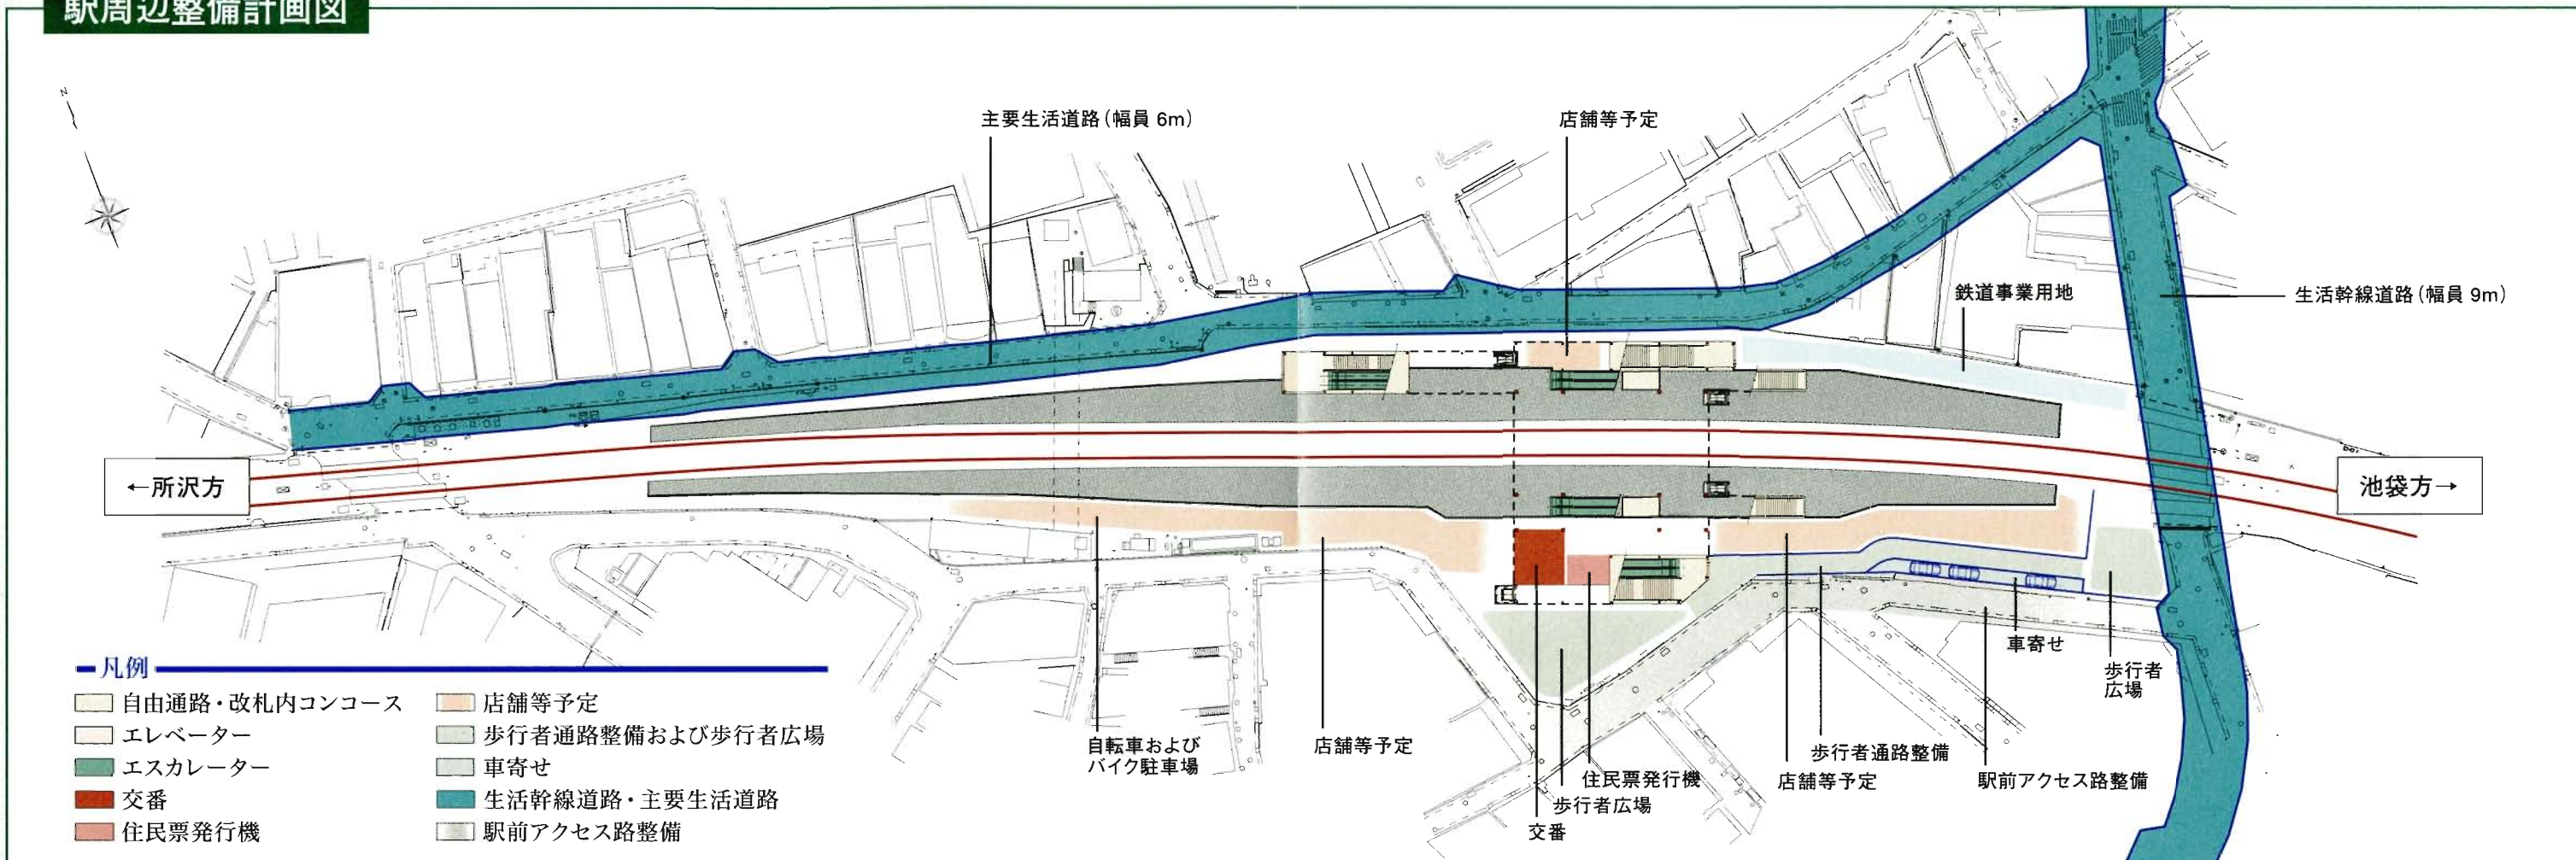

## 駅舎2階計画平面図

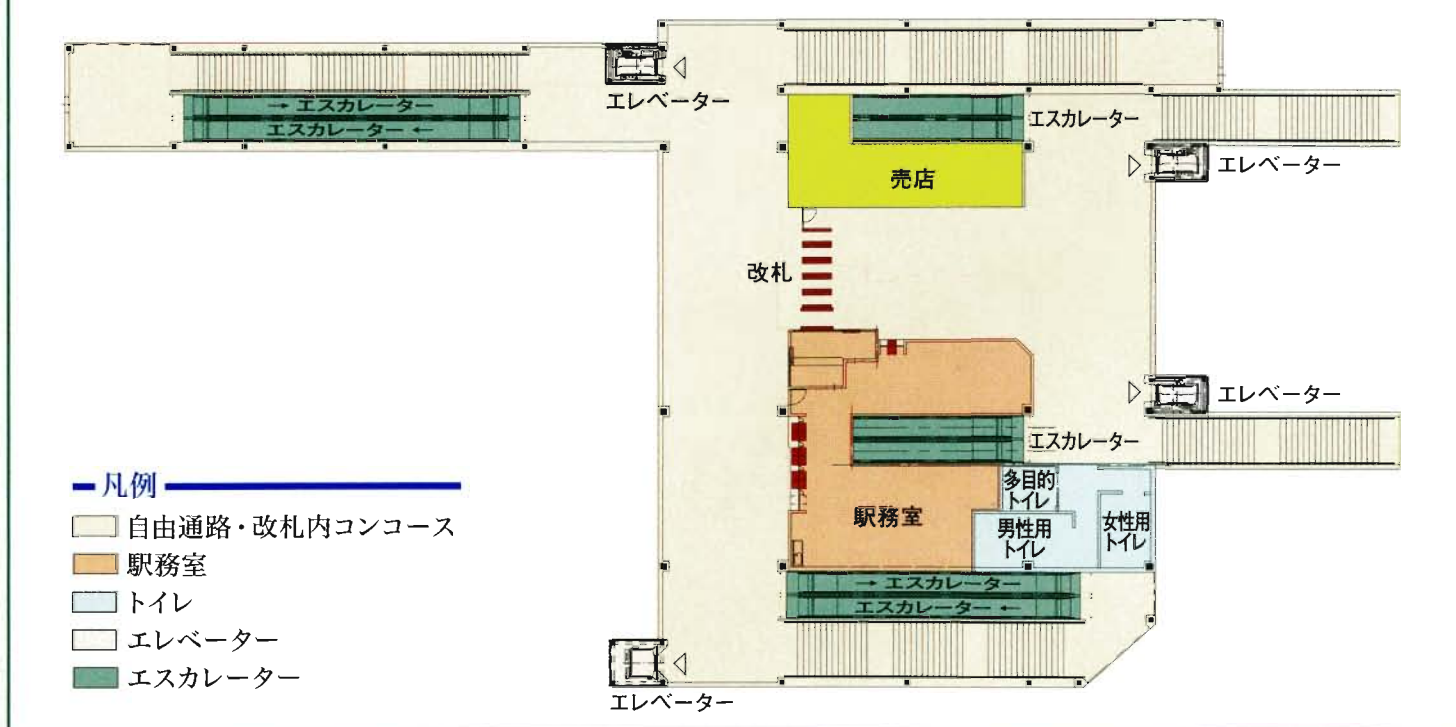

## 駅舎および駅周辺整備の内容

- 駅舎のバリアフリー化 (エレベーター・エスカレーターの設置)
- 南北自由通路を整備 (エレベーター・エスカレーターの設置)
- 歩行者広場、駅周辺道路を整備
- 自転車およびバイク駐車場の整備
- 三大学 (日本大学芸術学部、武蔵大学、武蔵野音楽大学) からのアイデアを採用予定
- 環境に配慮した駅舎、自由通路 (屋上緑化、壁面などの緑化、ソーラーパネルの設置検討等)
- 江古田駅交番を自由通路下に移設
- 住民票の写し・印鑑登録証明書の自動交付機を設置
- 駅東側踏切の一部改修