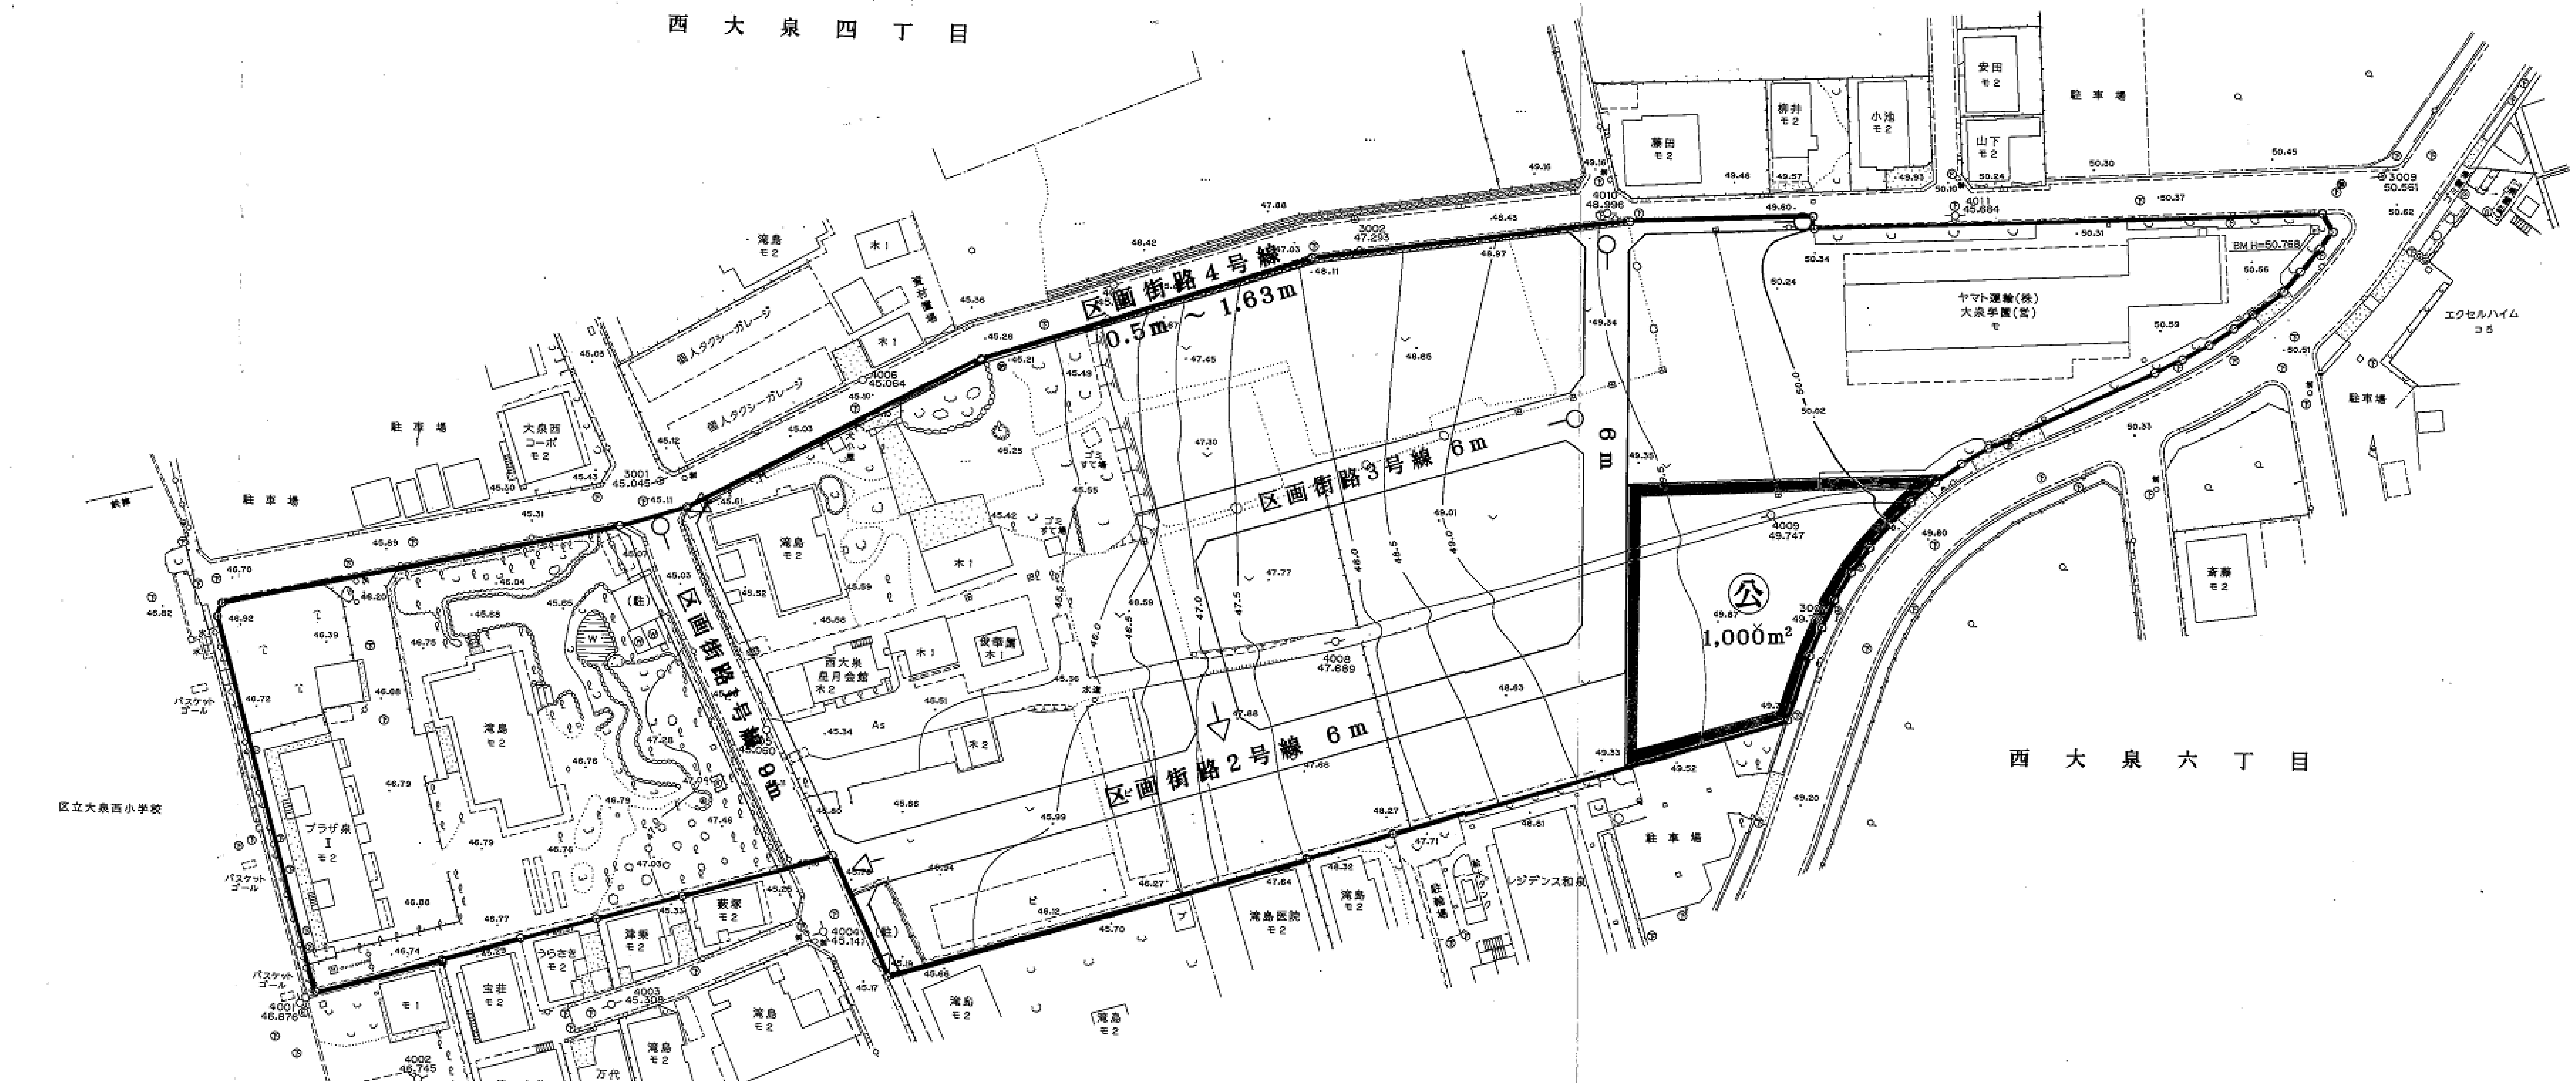
西大泉四丁目
西大泉六丁目
区画街路4号線
0.5m～1.63m
区画街路3号線 6m
区画街路2号線 6m
区画街路1号線 6m
6m
公
1,000m²
区立大泉西小学校
ヤマト運輸(株)
大泉学園(営)
エクセルハイム
駐車場
個人タクシーガレージ
大泉西コーポ
滝島
プラザ泉 I
西大泉星月会館
滝島医院
レジデンス和泉
斎藤
安田
桜井
小池
山下
藤田
宝荘
うらさき
万代
バスケットゴール
BM H=50.768